


Генеральный план

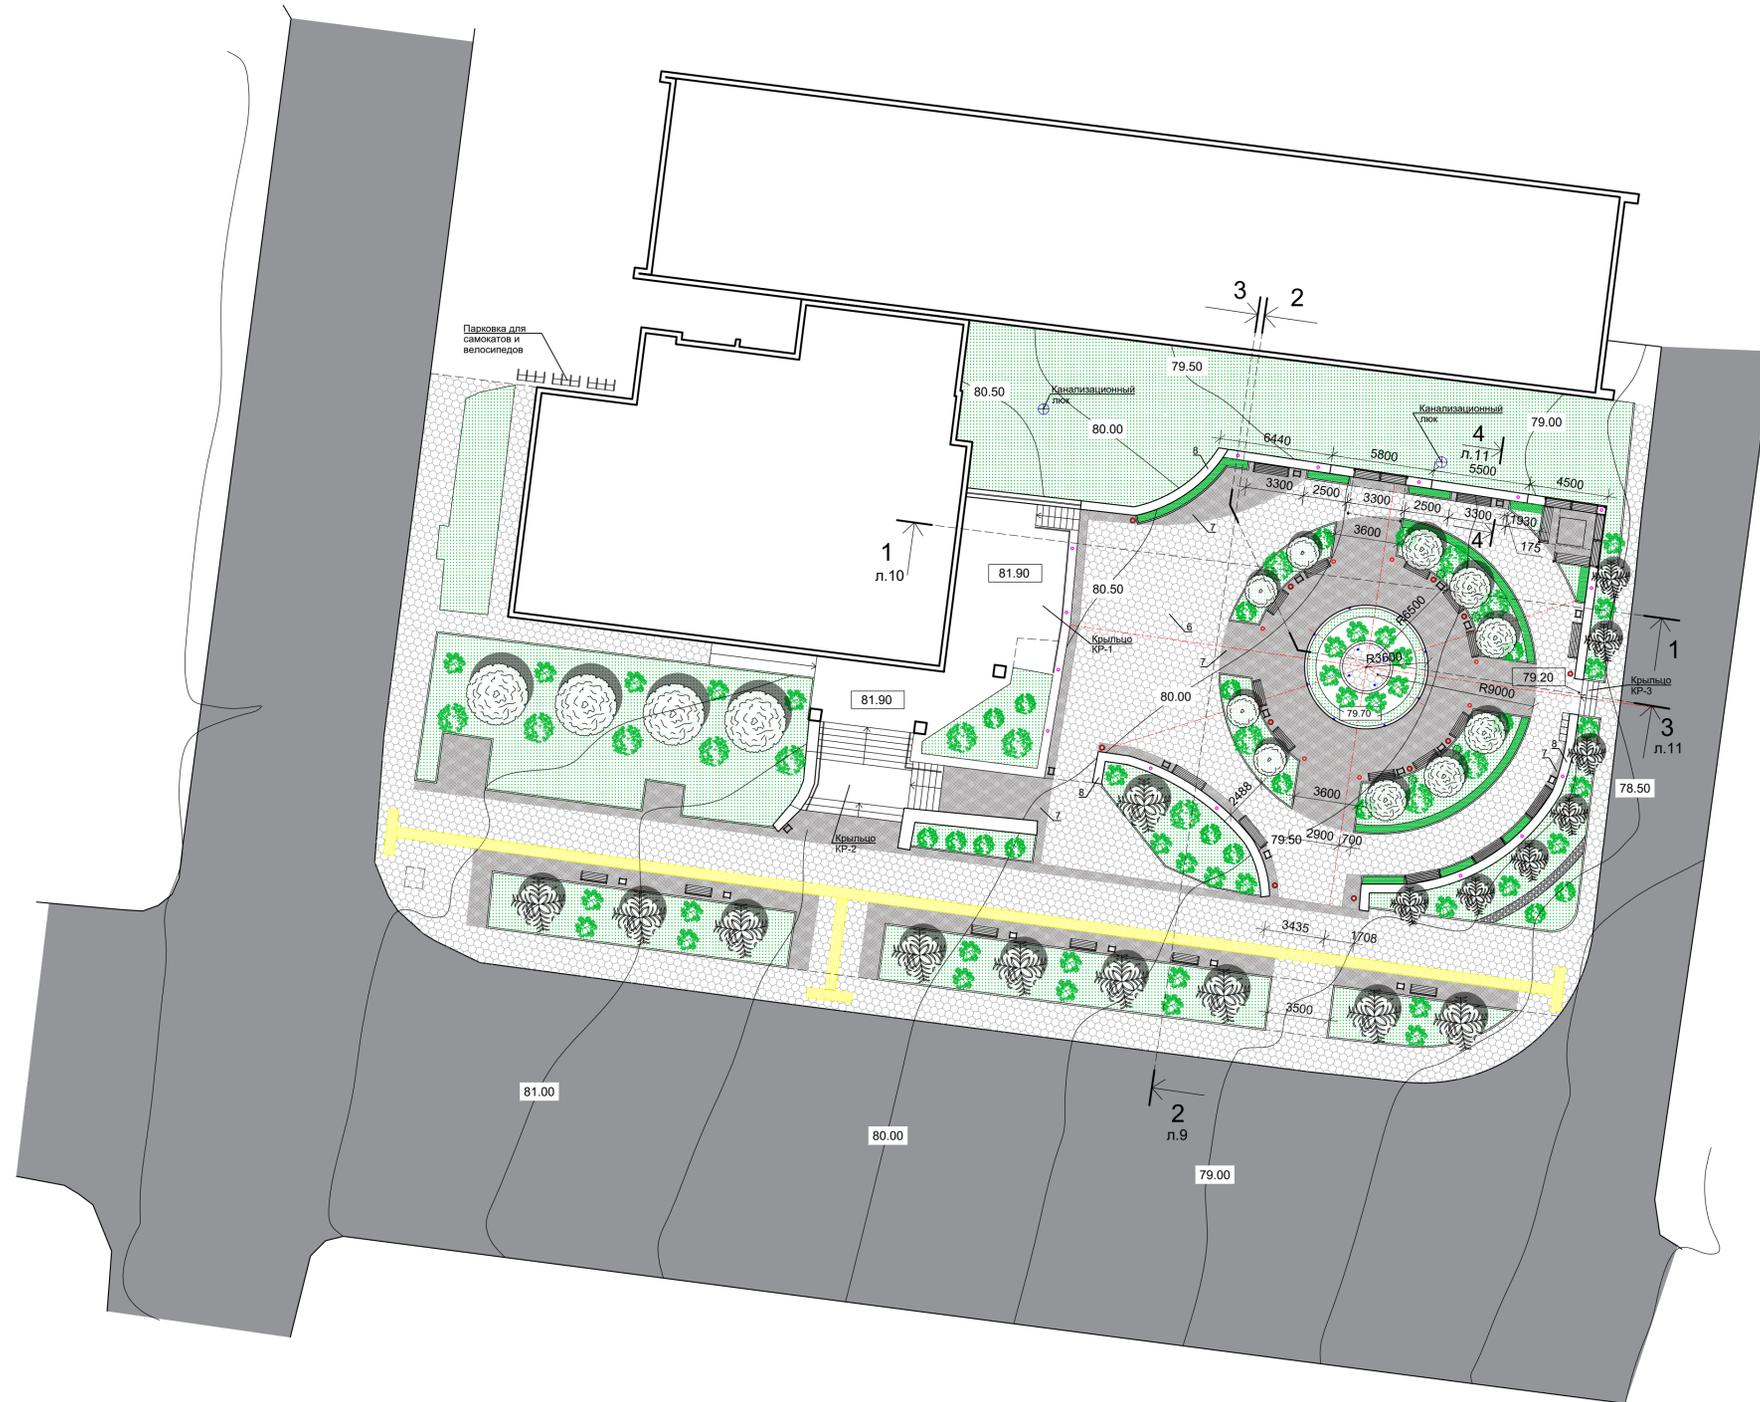

- 6. Тротуарная плитка (типа А, светлая)
- 7. Тротуарная плитка (типа В, темная)
- 8. Каменная плитка (гориз. поверхность стенок)
- 9. Бетонная плитка (верт. поверхность стенок)
- 11. Деревянная скамья 1500x400 (без спинки, бетонное основание)
- 12. Деревянная скамья 2000x500 (со спинкой, бетонное основание)
- 13. Урны с навесом, универсальные (бетонные)
- 14. Урны с навесом, для сортировки мусора (бетонные)
- Керамич. плитка (крыльца, ступени, л. 12-16)
- 24. Скульптура каменная с резьбой
- 15. Клен шаровидный
- 16. Сакура
- 17. Ель
- 18. Самшит
- 19. Барбарис Тунберга (карликовый)
- 20. Можжевельник
- 21. Чистец византийский
- 22. Живая изгородь

Ведомость материалов на обустройство сквера (этап I)

Поз.	Наименование	Ед. изм.	Кол-во	Примечание
Строительные материалы, элементы				
1	Бетон кл. С12/15	м³	9	ж.б. пояс см.л.11
2	Армирование: Ø14AII400	п.м.	295	см.л.11
3	Армирование: хомут Ø6AI240, l=1340мм	шт.	362	см.л.11
4	Бордюр 150x300мм	п.м.	35	
5	Бордюр 80x200мм	п.м.	193	
Облицовочные материалы				
6	Тротуарная плитка (типа А, светлая)	м²	300	
7	Тротуарная плитка (типа В, темная)	м²	210	
8	Каменная плитка (гориз. поверхность стенок)	м²	52	
9	Бетонная плитка (верт. поверхность стенок)	м²	100	
10	Штукатурка "Тпк" (верт. поверхность стенок)	м²	53	со стороны здания
Садовая мебель				
11	Деревянная скамья 1500x400 (без спинки)	шт.	10	отдельно стоящая
12	Деревянная скамья 2000x500 (со спинкой)	шт.	8	
13	Урны с навесом, универсальные	шт.	13	
14	Урны с навесом, для сортировки мусора	шт.	4	
Зеленые насаждения				
15	Клен шаровидный	шт.	6	
16	Сакура	шт.	4	
17	Ель	шт.	8	
18	Самшит	шт.	12	
19	Барбарис Тунберга (Berberis thunbergii)	шт.	18	
20	Можжевельник	шт.	22	
21	Тумба с растениями (чистец византийский)	шт.	4	
22	Живая изгородь	м²	20	
23	Разнотравье	м²	240	
Элементы центральной клумбы				
24	Скульптура каменная с резьбой	шт.	1	

1. В данную ведомость не включены материалы на устройство и облицовку крылец и навесов. Материалы даны отдельно на л. 12-16.

Ведомость материалов на обустройство сквера (этап II)

Поз.	Наименование	Ед. изм.	Кол-во	Примечание
Строительные материалы, элементы				
27	Бордюр 150x300мм	п.м.	60	
Облицовочные материалы				
28	Тротуарная плитка (типа А, светлая)	м²	490	
29	Тротуарная плитка (типа В, темная)	м²	140	
30	Тактильная плитка (для слабовидящих)	м²	60	
Садовая мебель				
31	Деревянная скамья 1500x400 (без спинки)	шт.	6	
32	Урны с навесом, универсальные	шт.	7	
Зеленые насаждения				
33	Клен шаровидный	шт.	4	
34	Ель	шт.	9	
35	Самшит	шт.	10	
36	Можжевельник	шт.	17	
37	Разнотравье	м²	142	

Экспликация:

- Существующее здание
- Проезжая часть
- Новая тротуарная плитка (светлая) (1, 2 этап)
- Новая тротуарная плитка (темная) (1, 2 этап)
- Зеленые насаждения
- Керамическая плитка
- Новая тактильная плитка (2 этап)

Приборы освещения:

- Уличный фонарь (h=2000mm) - 11 шт.
- Уличный фонарь (h=1000mm) - 8 шт.
- Уличный фонарь на подпорной стенке (h=400mm) - 15 шт.
- Освещение в уровне тротуара (центральная клумба) ~12 шт.

Объекты с водоснабжением:

- Зеленые насаждения (подключение системы полива)

Зеленые насаждения:

- Клен шаровидный
- Сакура
- Ель
- Самшит
- Барбарис Тунберга
- Можжевельник
- Тумба с растениями (чистец византийский)
- Зеленая изгородь

Садовая мебель:

- Деревянная скамья 1500x400 (без спинки)
- Деревянная скамья 1500x500 (со спинкой)
- Деревянная скамья 2000x500 (без спинки)
- Урны с навесом, универсальные
- Урны с навесом, для сортировки мусора

						17/25 - SAC		
						Ревитализация сквера перед зданием мэрии Комрата на участке с к.н. 9601208.939, мун. Комрат, ул. Третьякова		
Изм.	Кол.	Лист	№ док.	Подпись	Дата			
						Сквер		
						Стадия	Лист	Листов
						Р/П	8	23
						Генеральный план		
						SRL "OPART" г. Комрат		