




PT57BR7



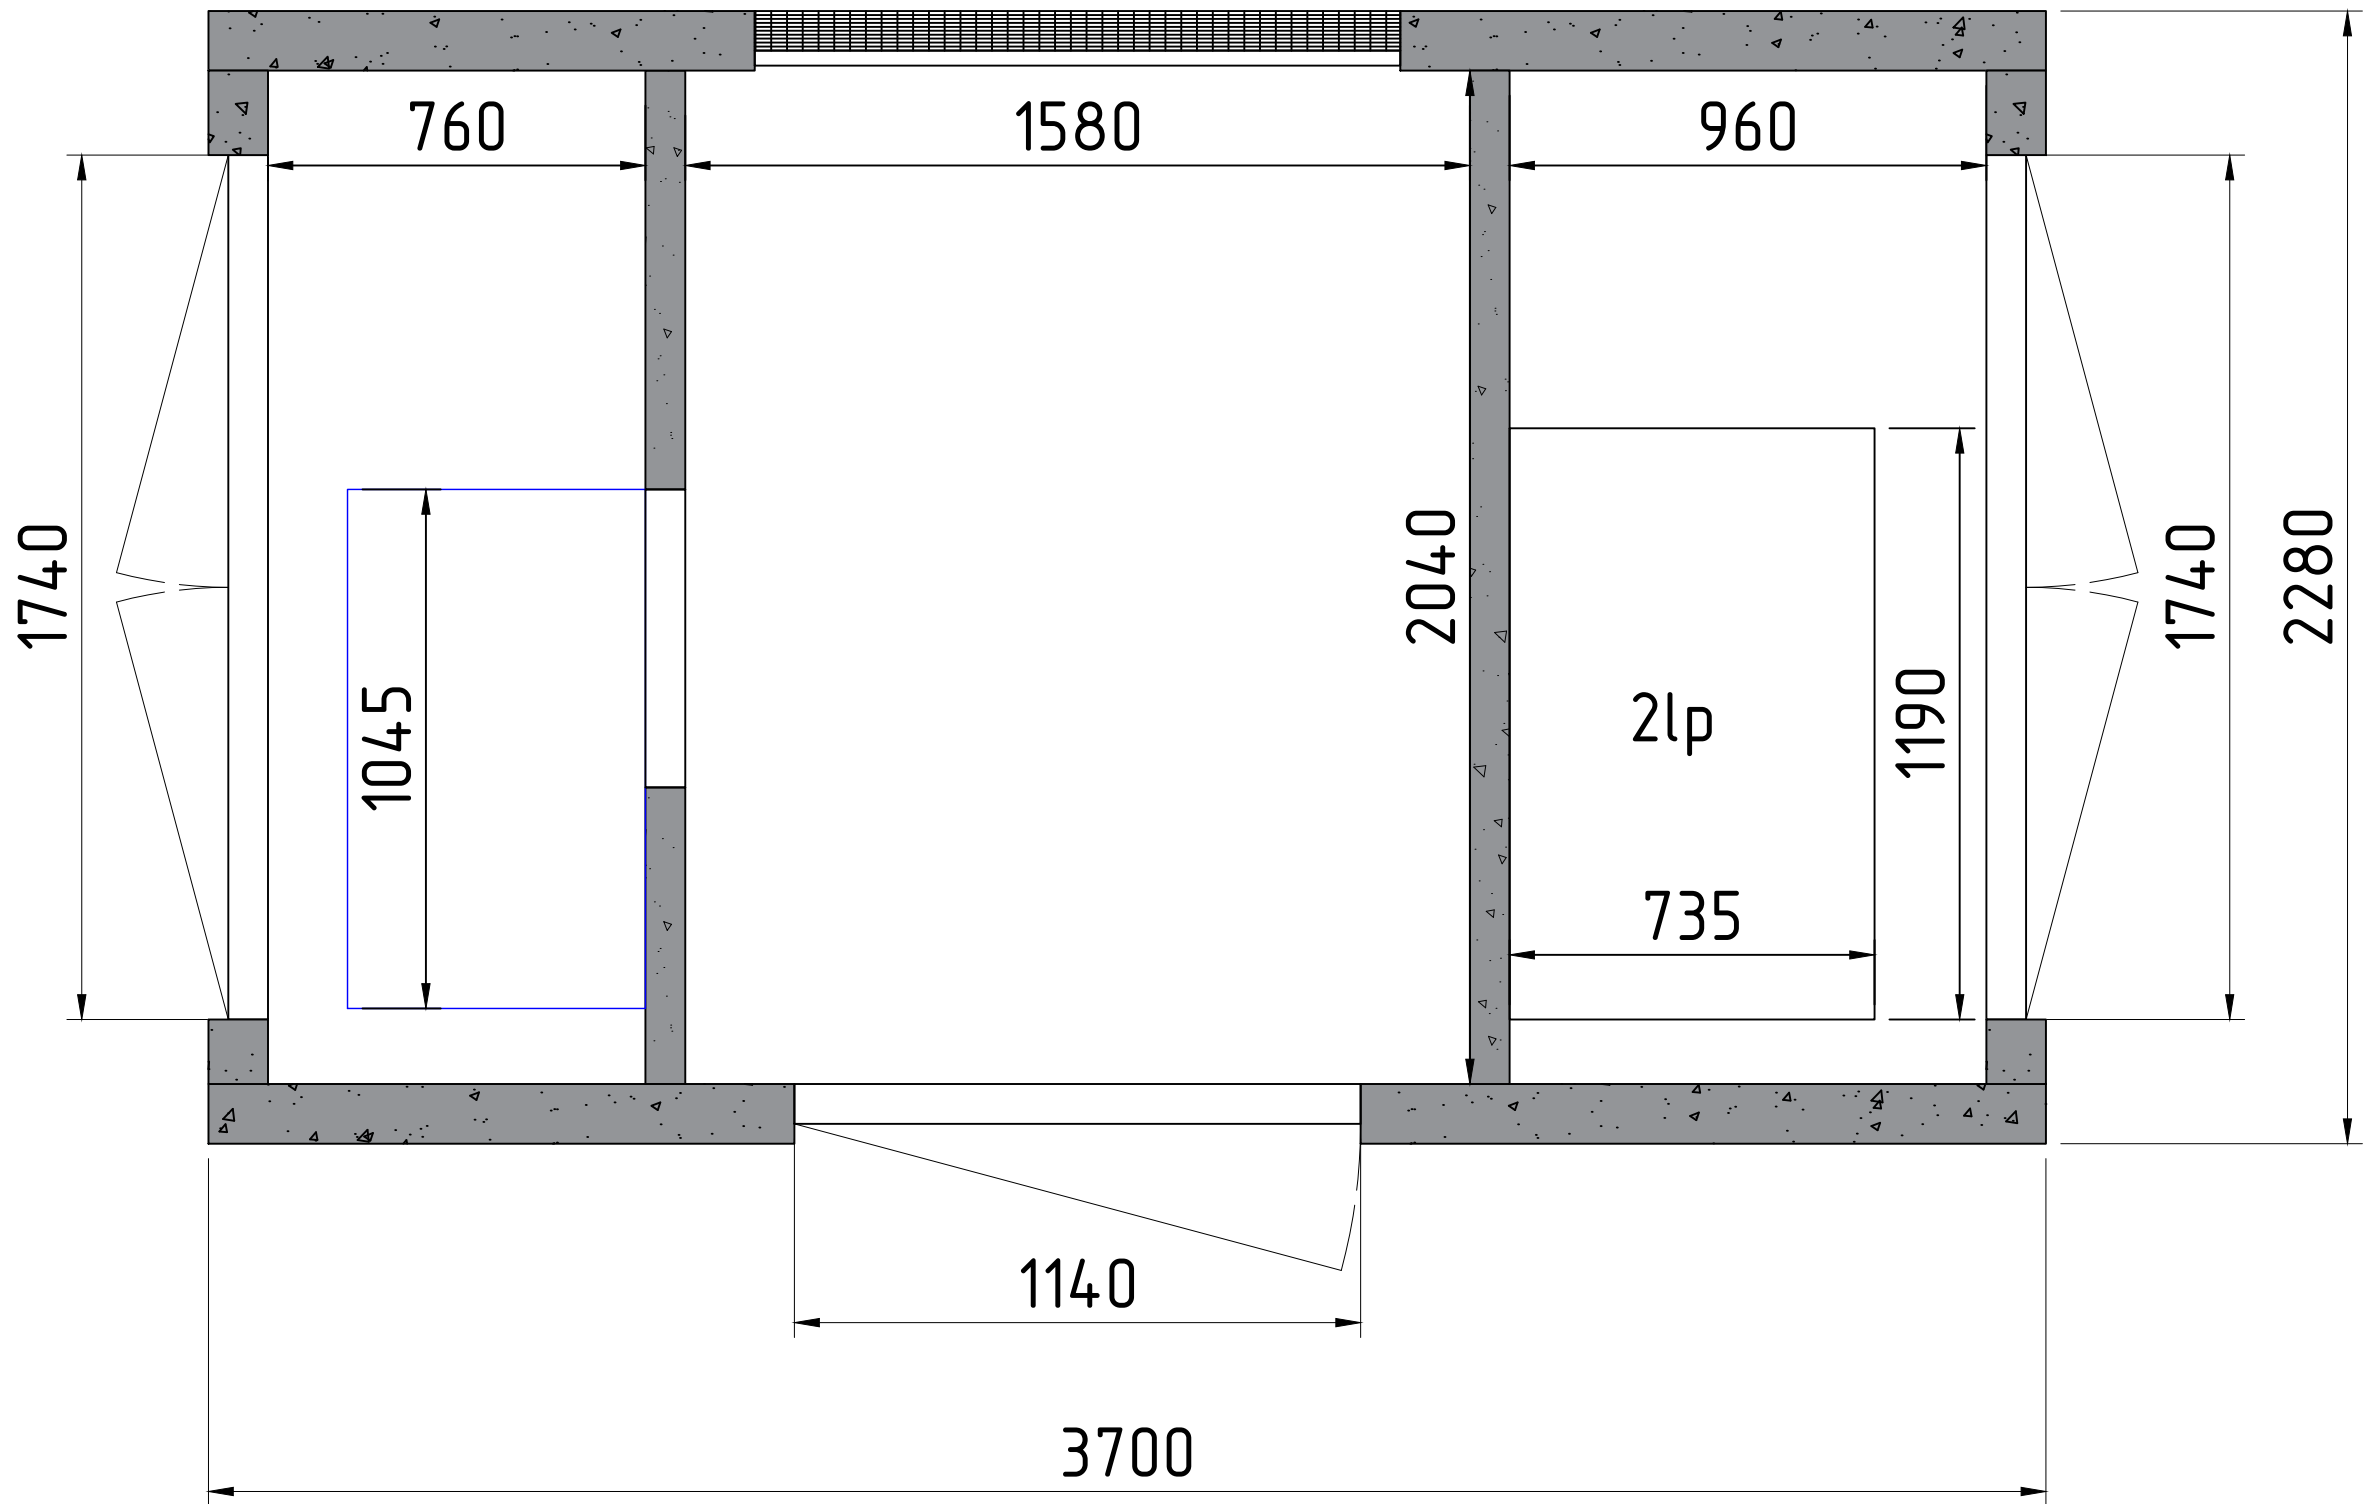


PT77C24

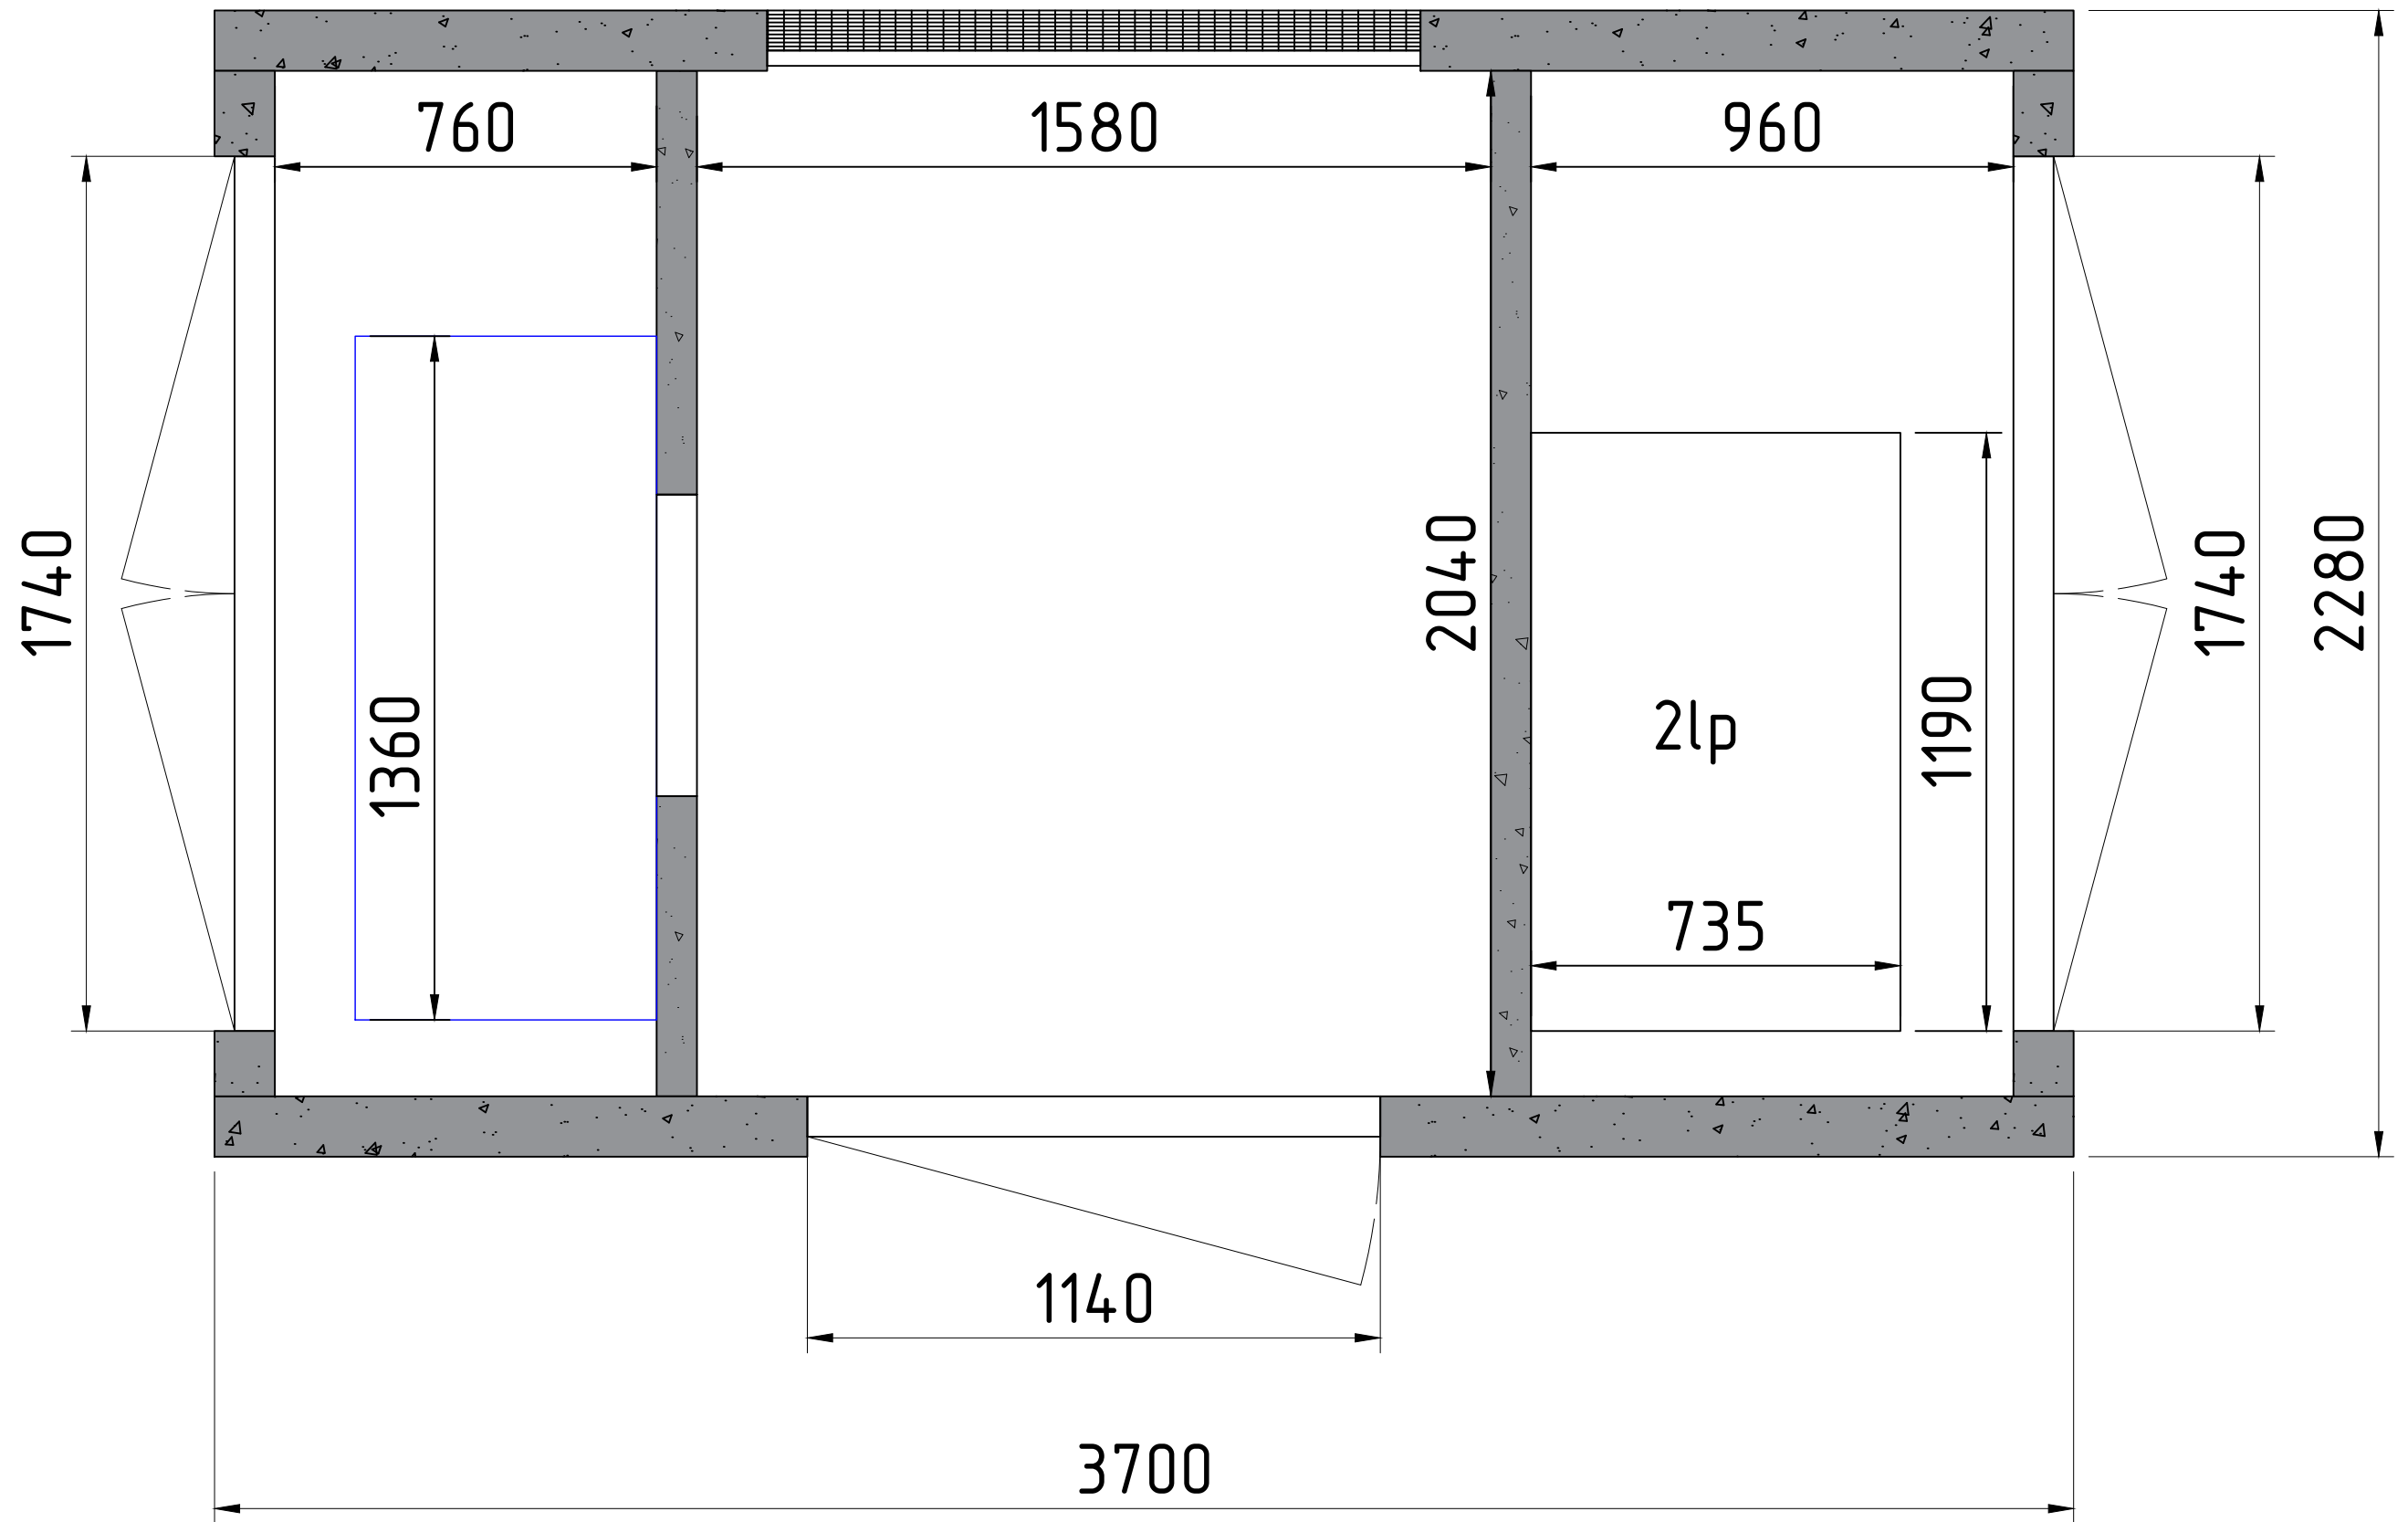


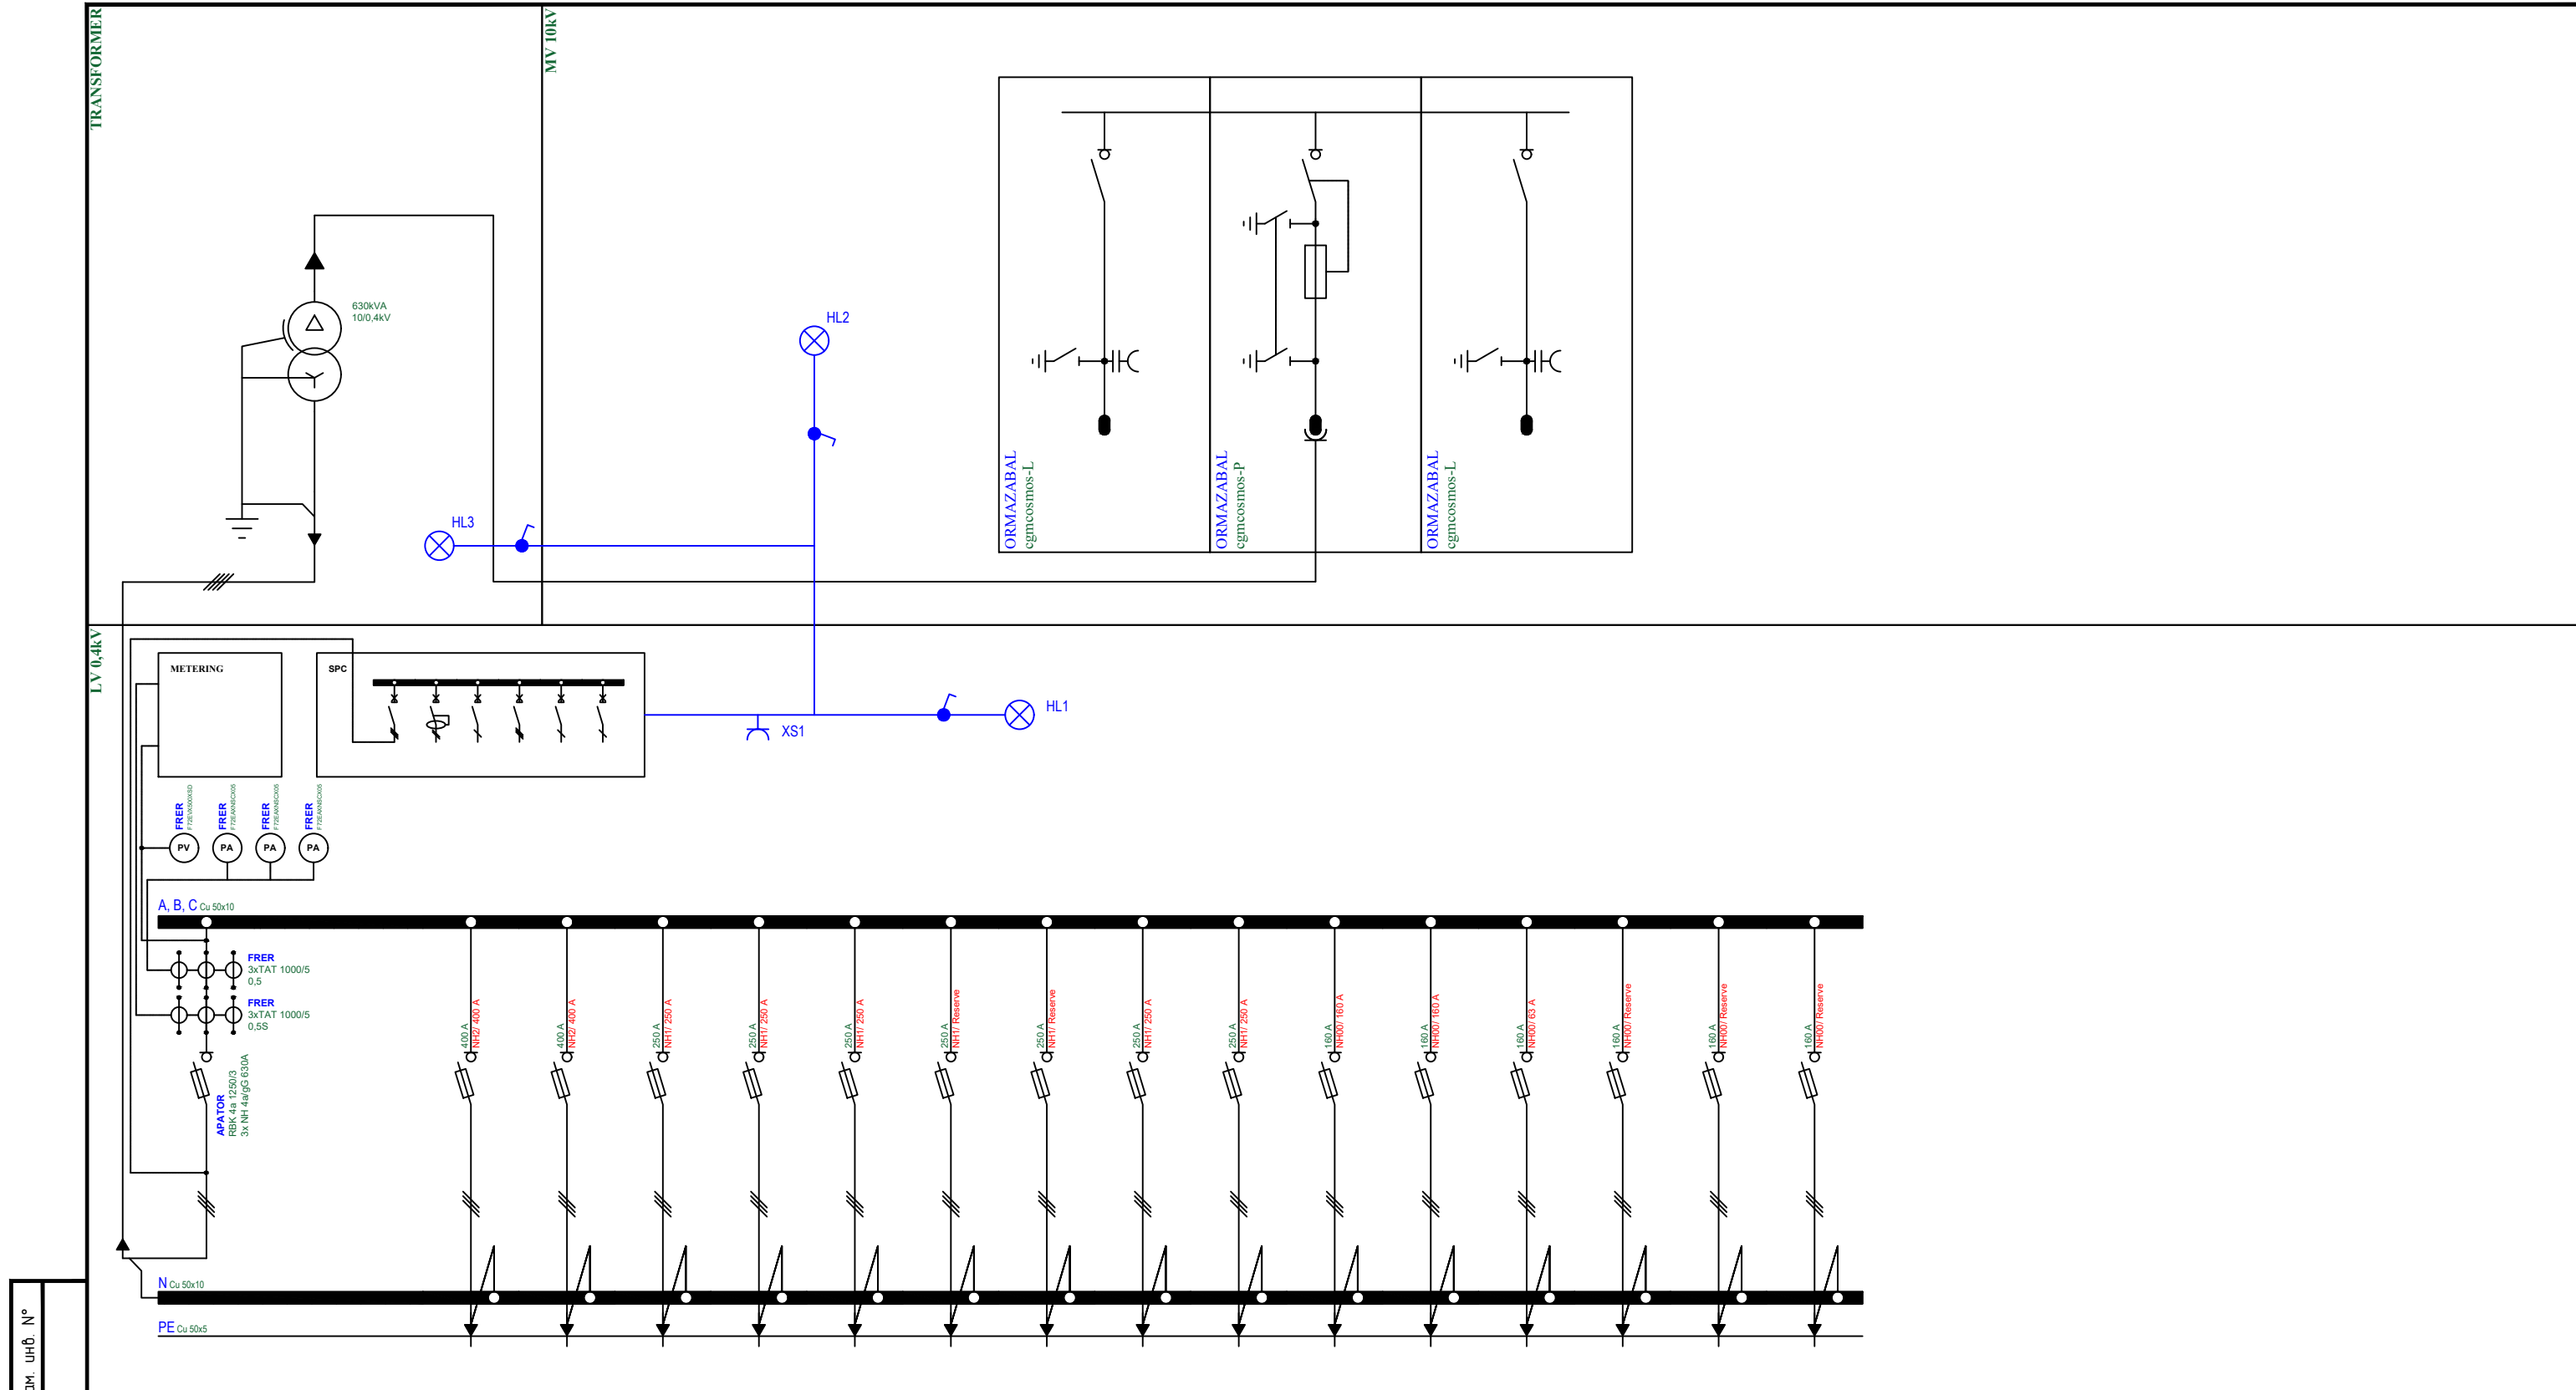


Инф. № подл.	Взам. инв. №
	Подп. и дата


						ES2024-13244-00.PT77C24			
						PTAB-3-630			
Изм.	-	Лист	№ док.	Подпись	Дата	PT77C24: 2лр, LVS-1000(630)-15-FSD-Cu	Стадия	Лист	Листов
Разраб.							-	1	1
Проб.									
						Single-line diagram	 "ELEKTROSVIT" LLC Ivano-Frankivsk		

PT78C24

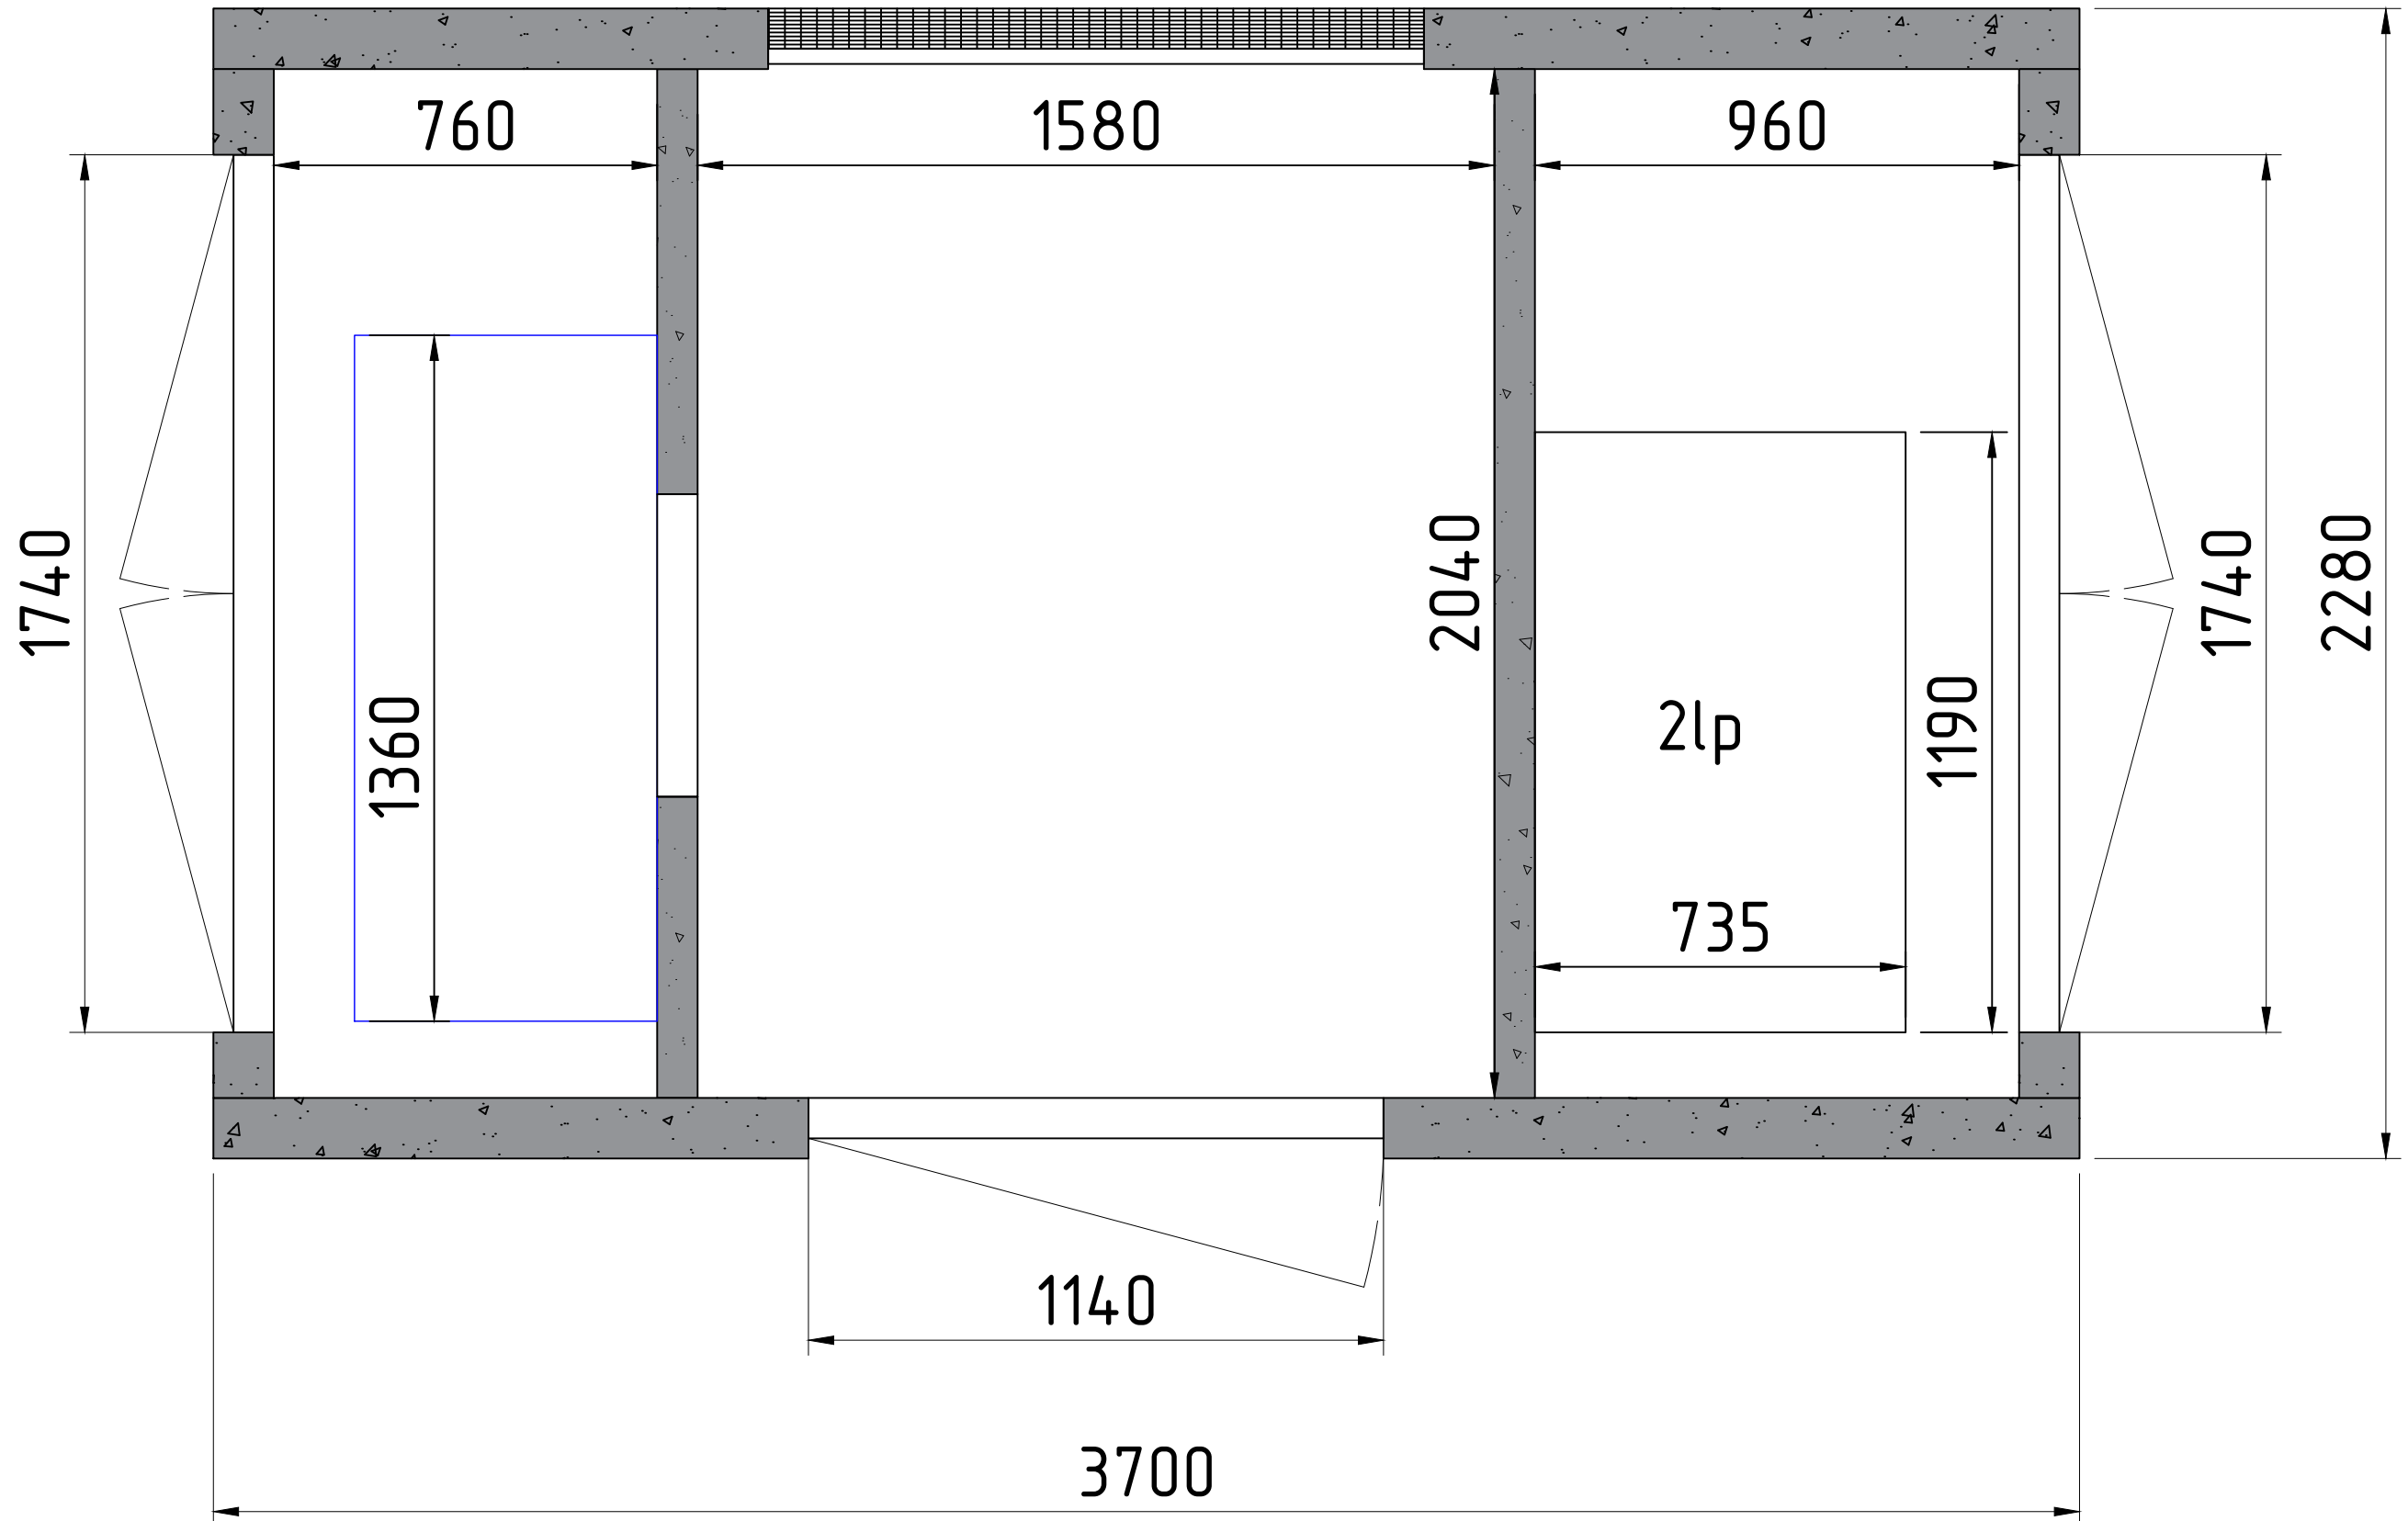


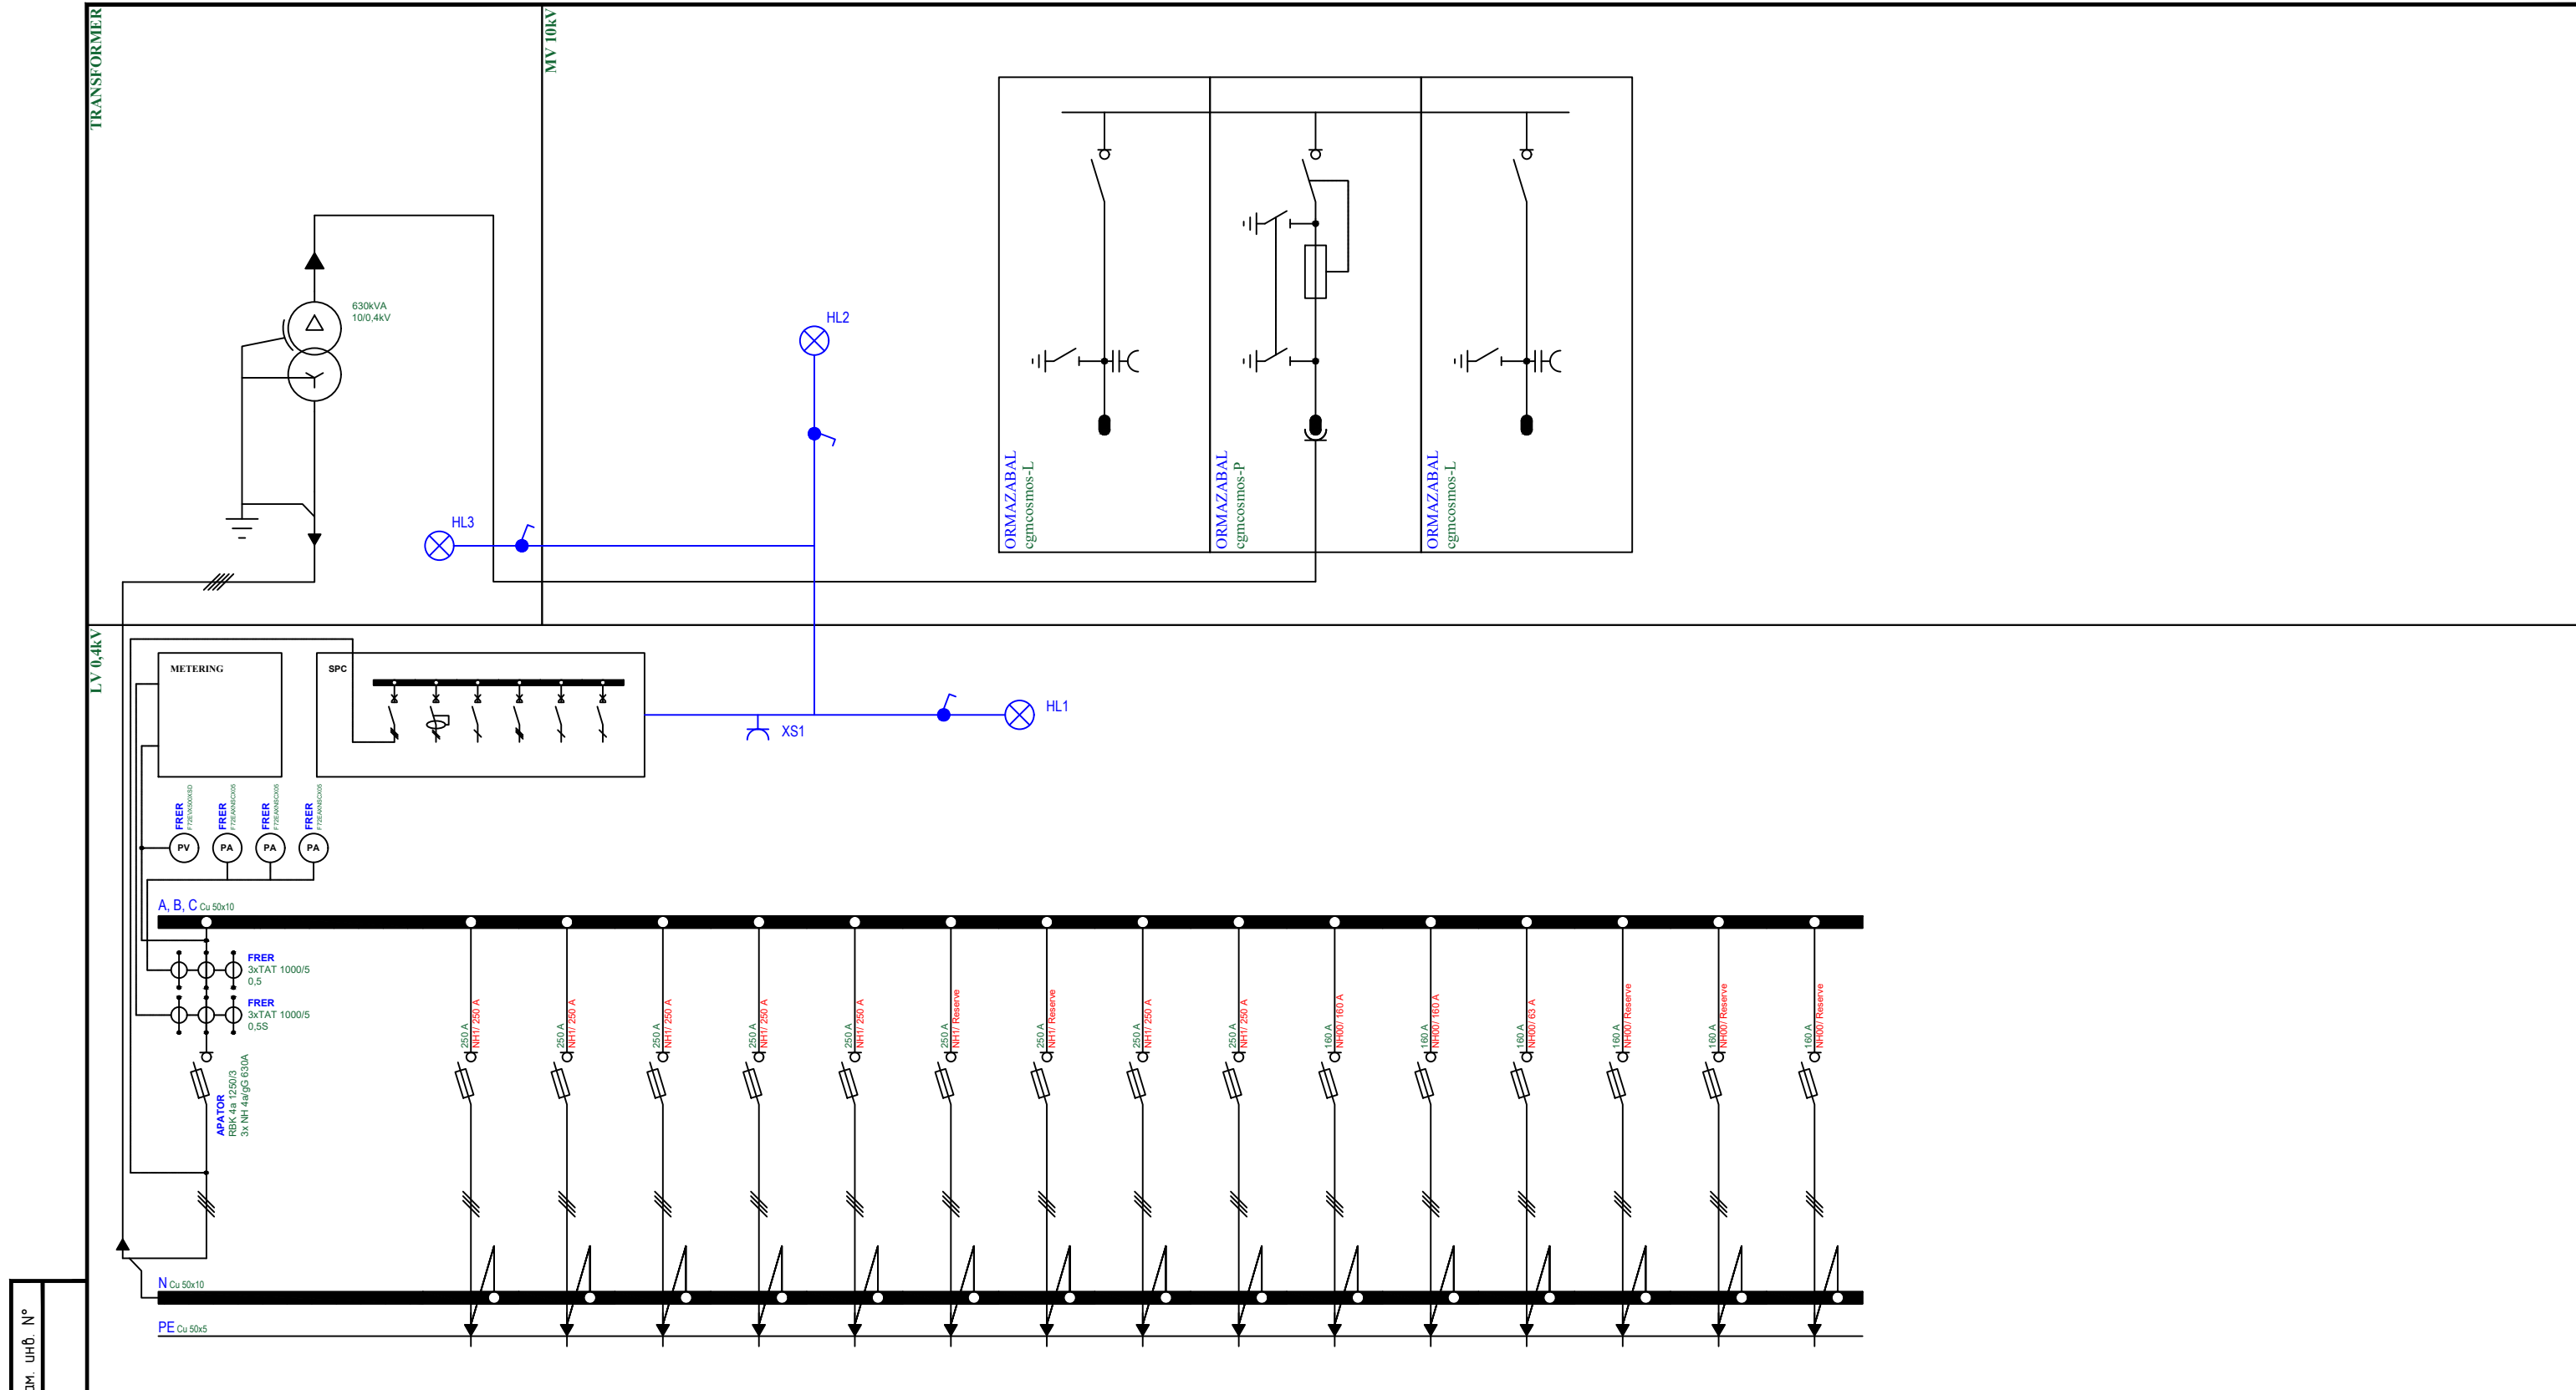

Инф. № подл.	Взам. инф. №
	Подп. и дата

ES2024-13244-00.PT78C24					
PTAB-3-630					
Изм.	-	Лист	№ док.	Подпись	Дата
Разраб.					
Проб.					
PT78C24: 2лр, LVS-1000(630)-15-FSD-Cu				Стадия	Лист
Single-line diagram				-	1
				Листов	1
				 "ELEKTROSVIT" LLC Ivano-Frankivsk	


PT100DT2

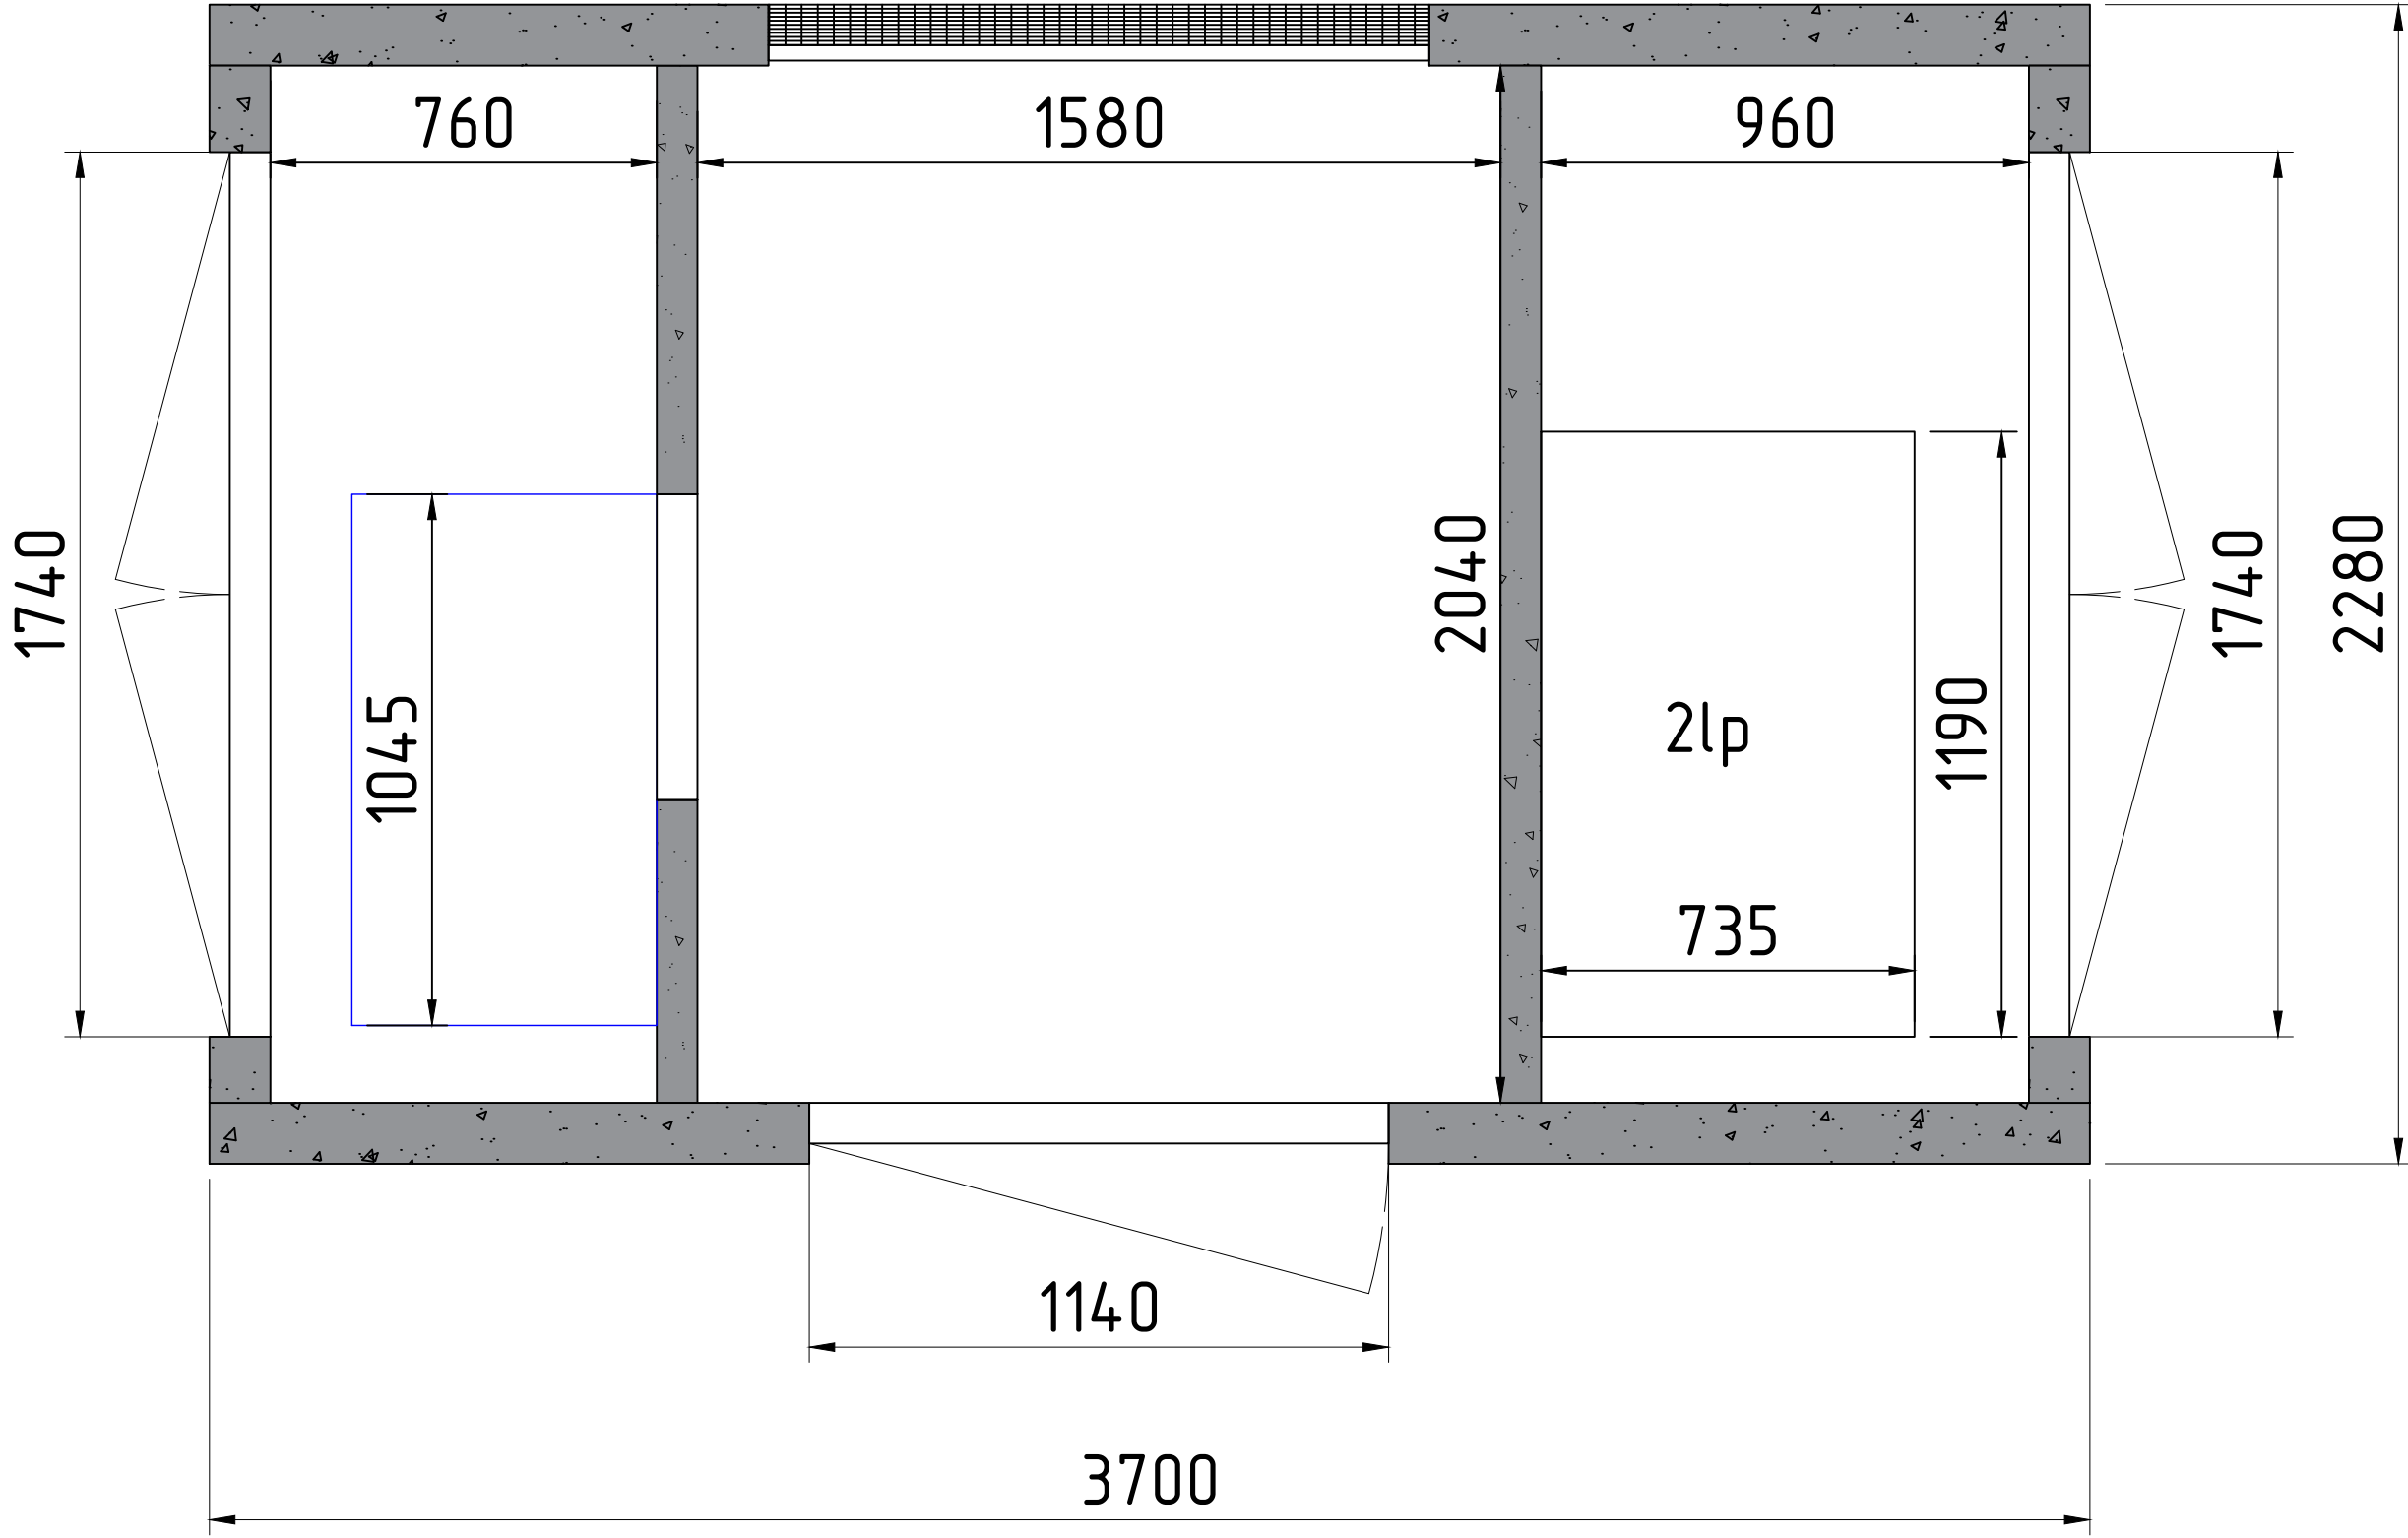






PT110ED15

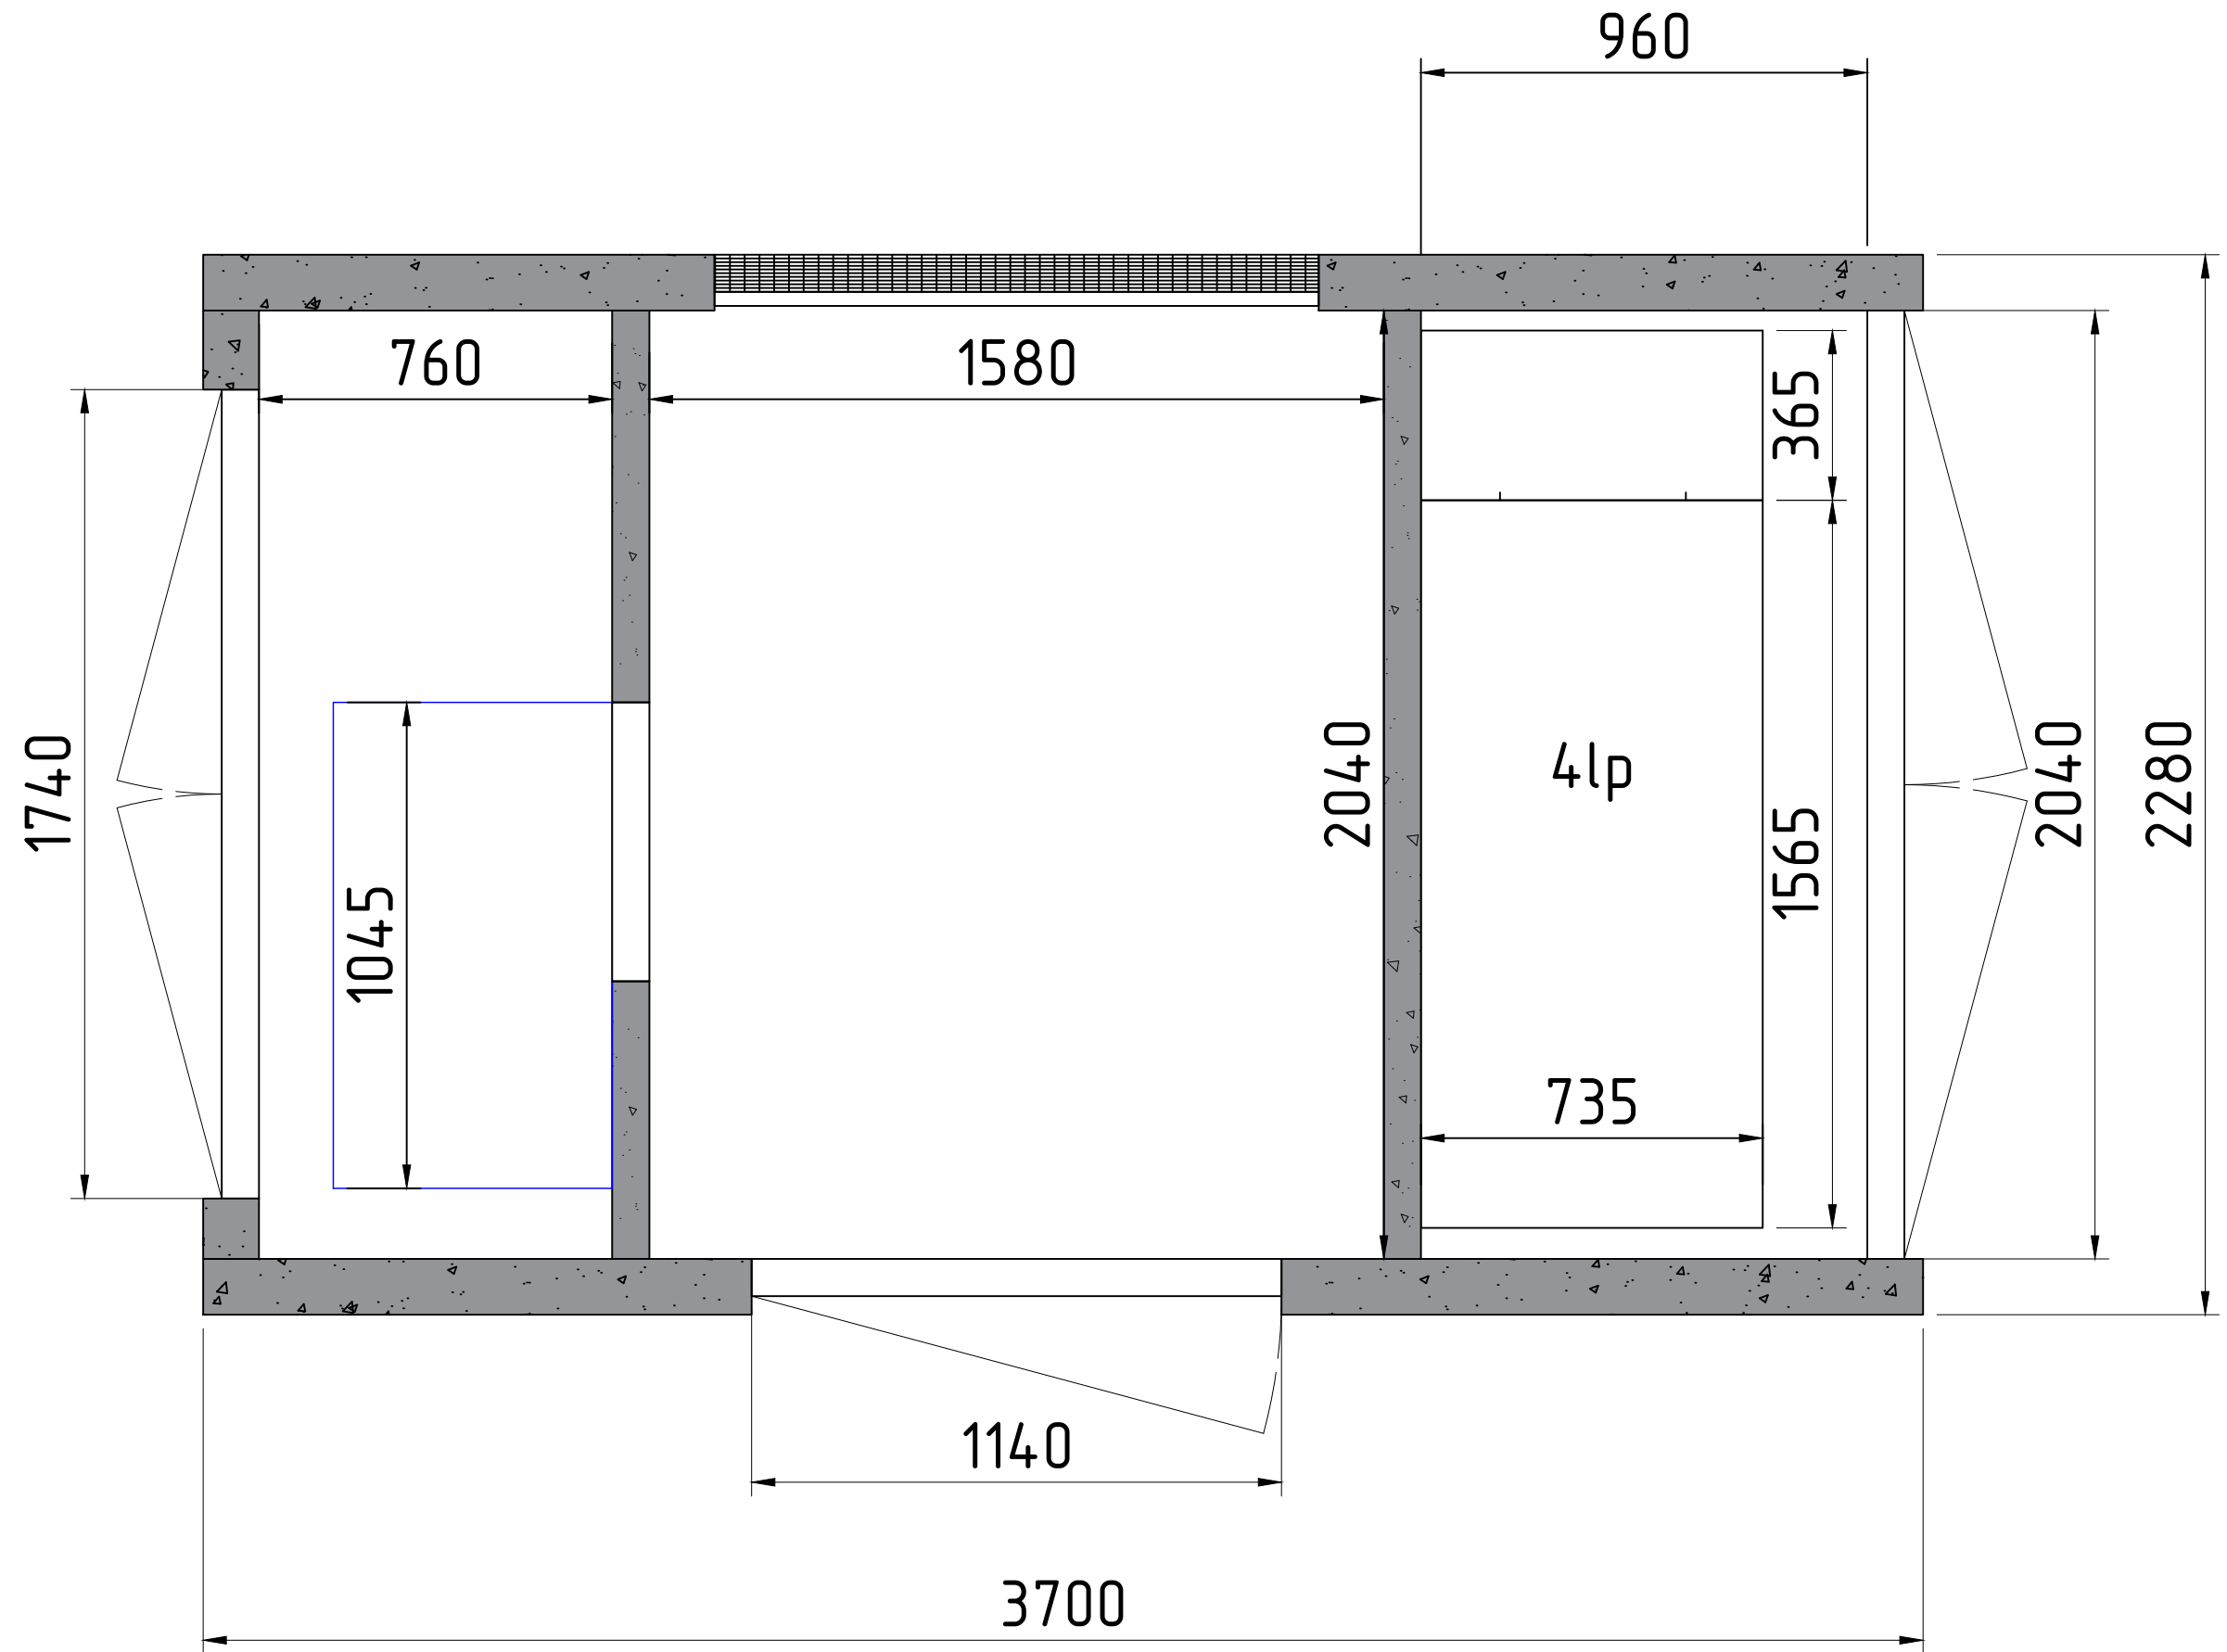





PT118DN17

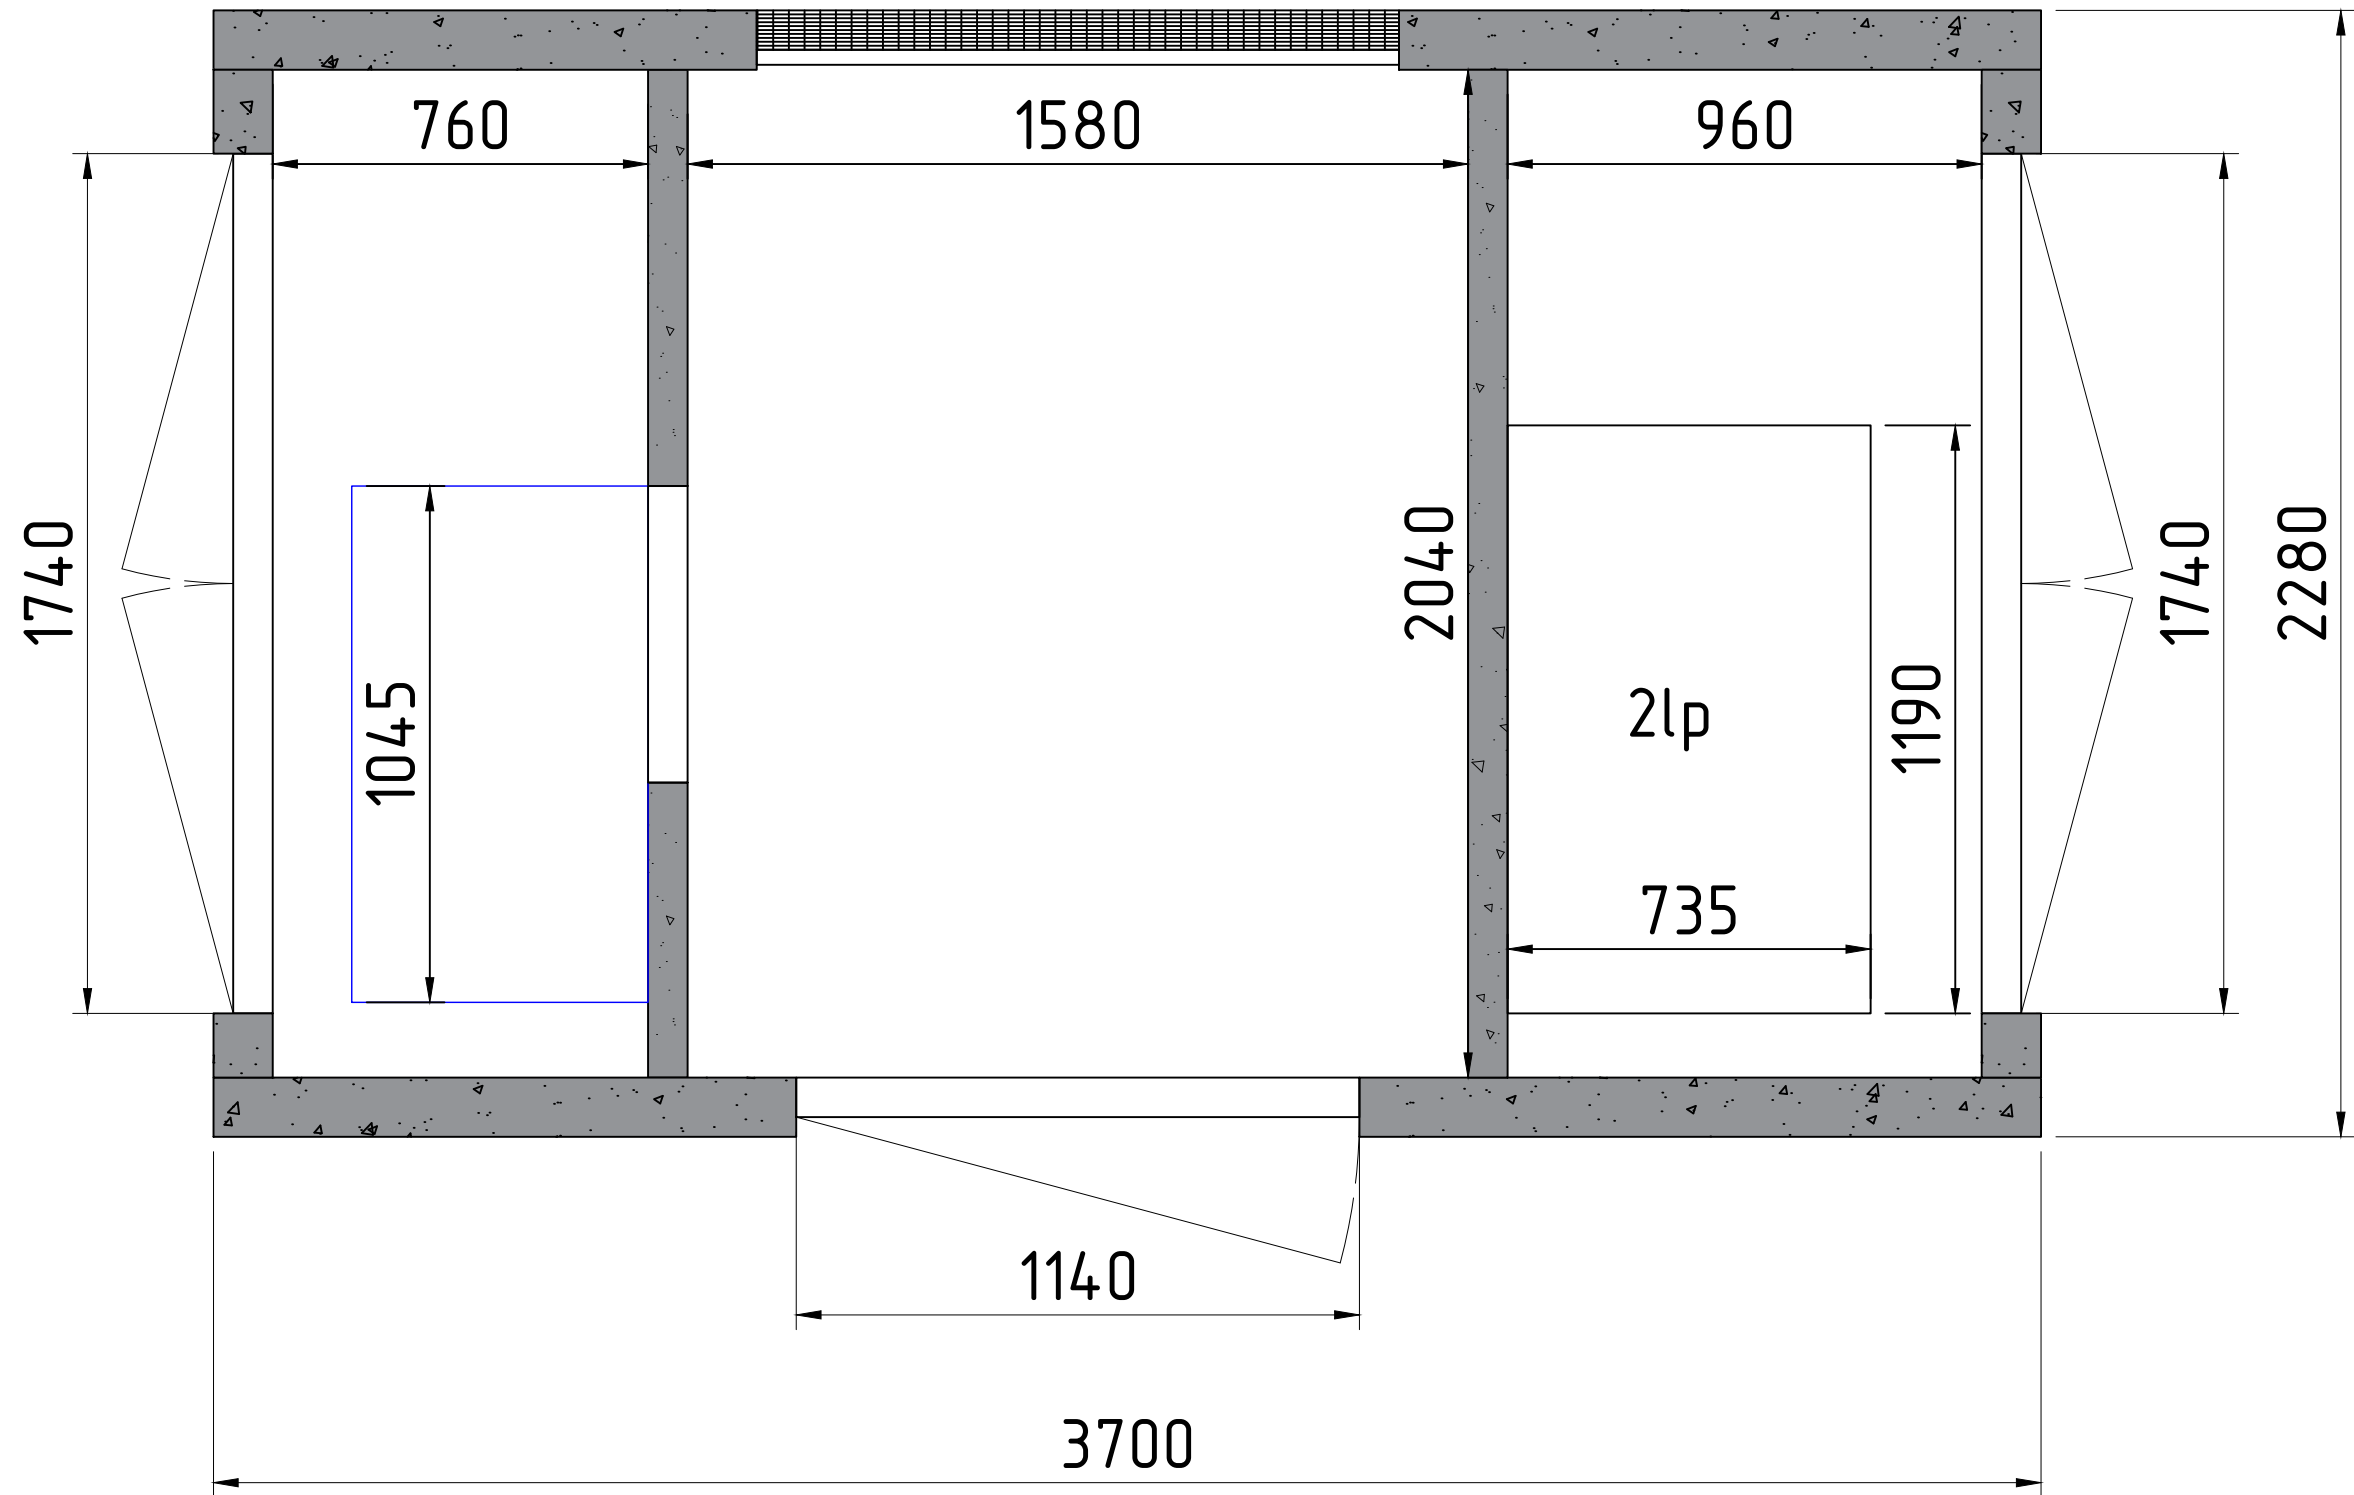




PT393ED15

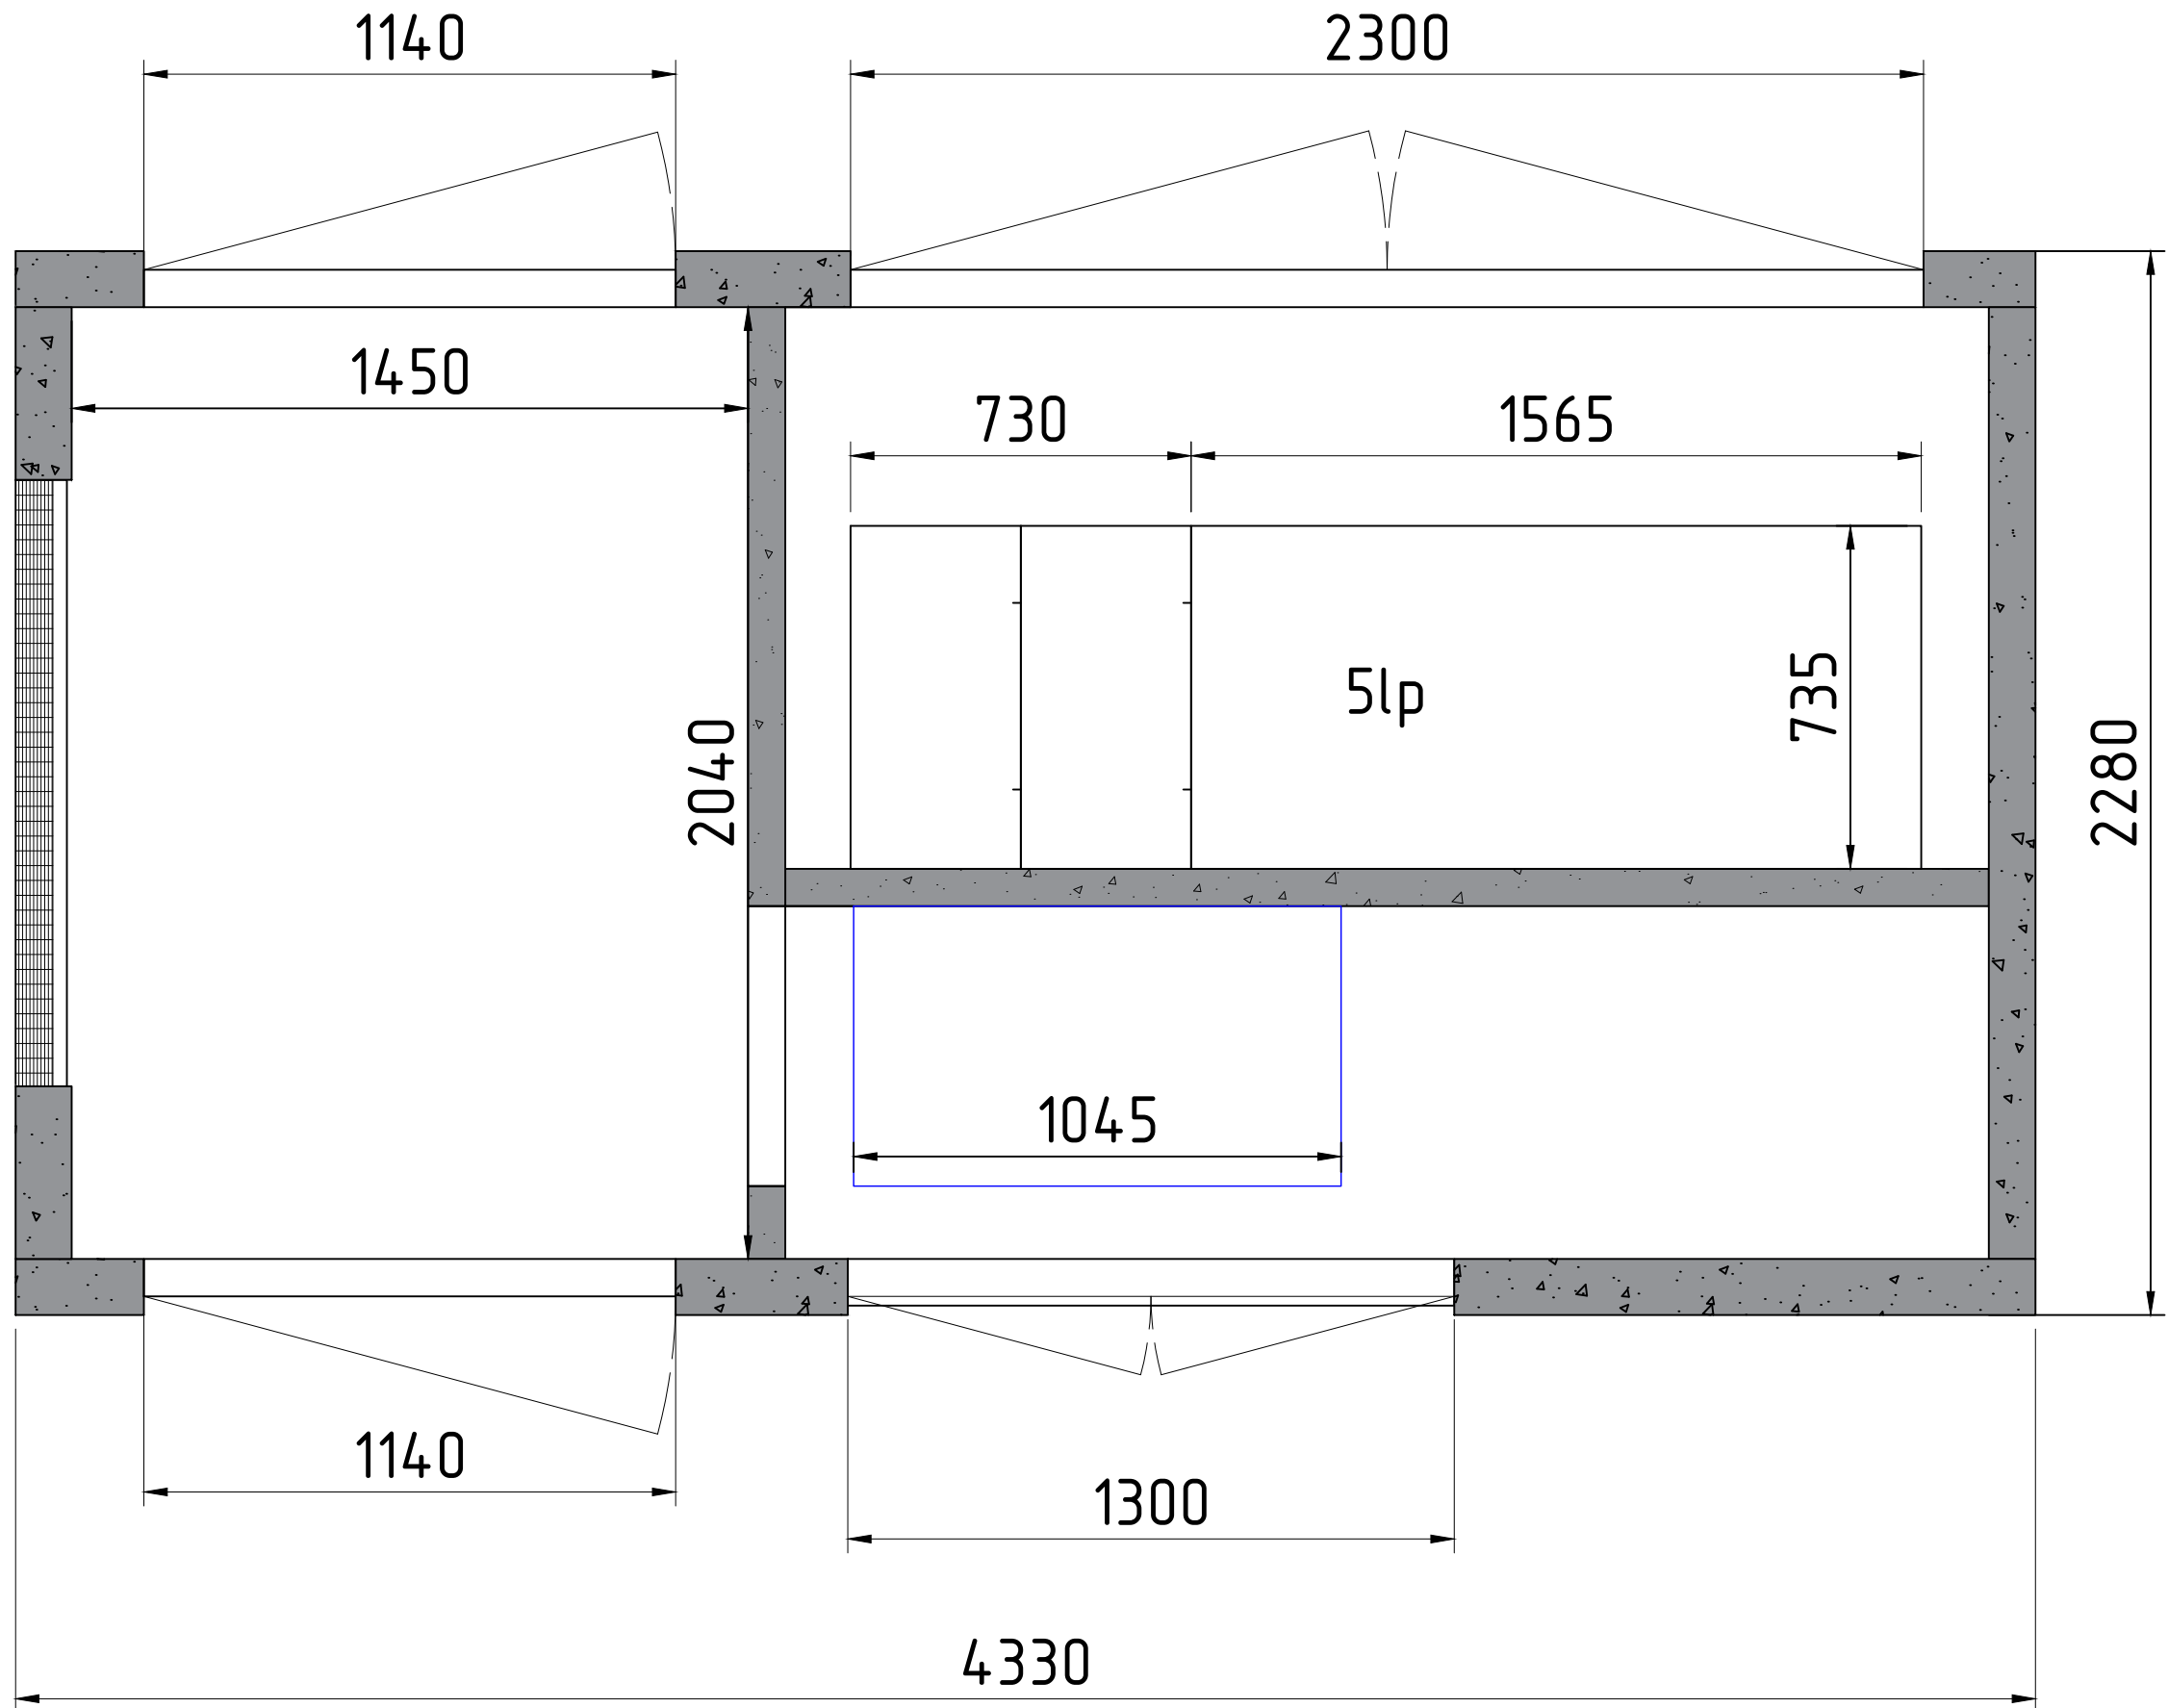

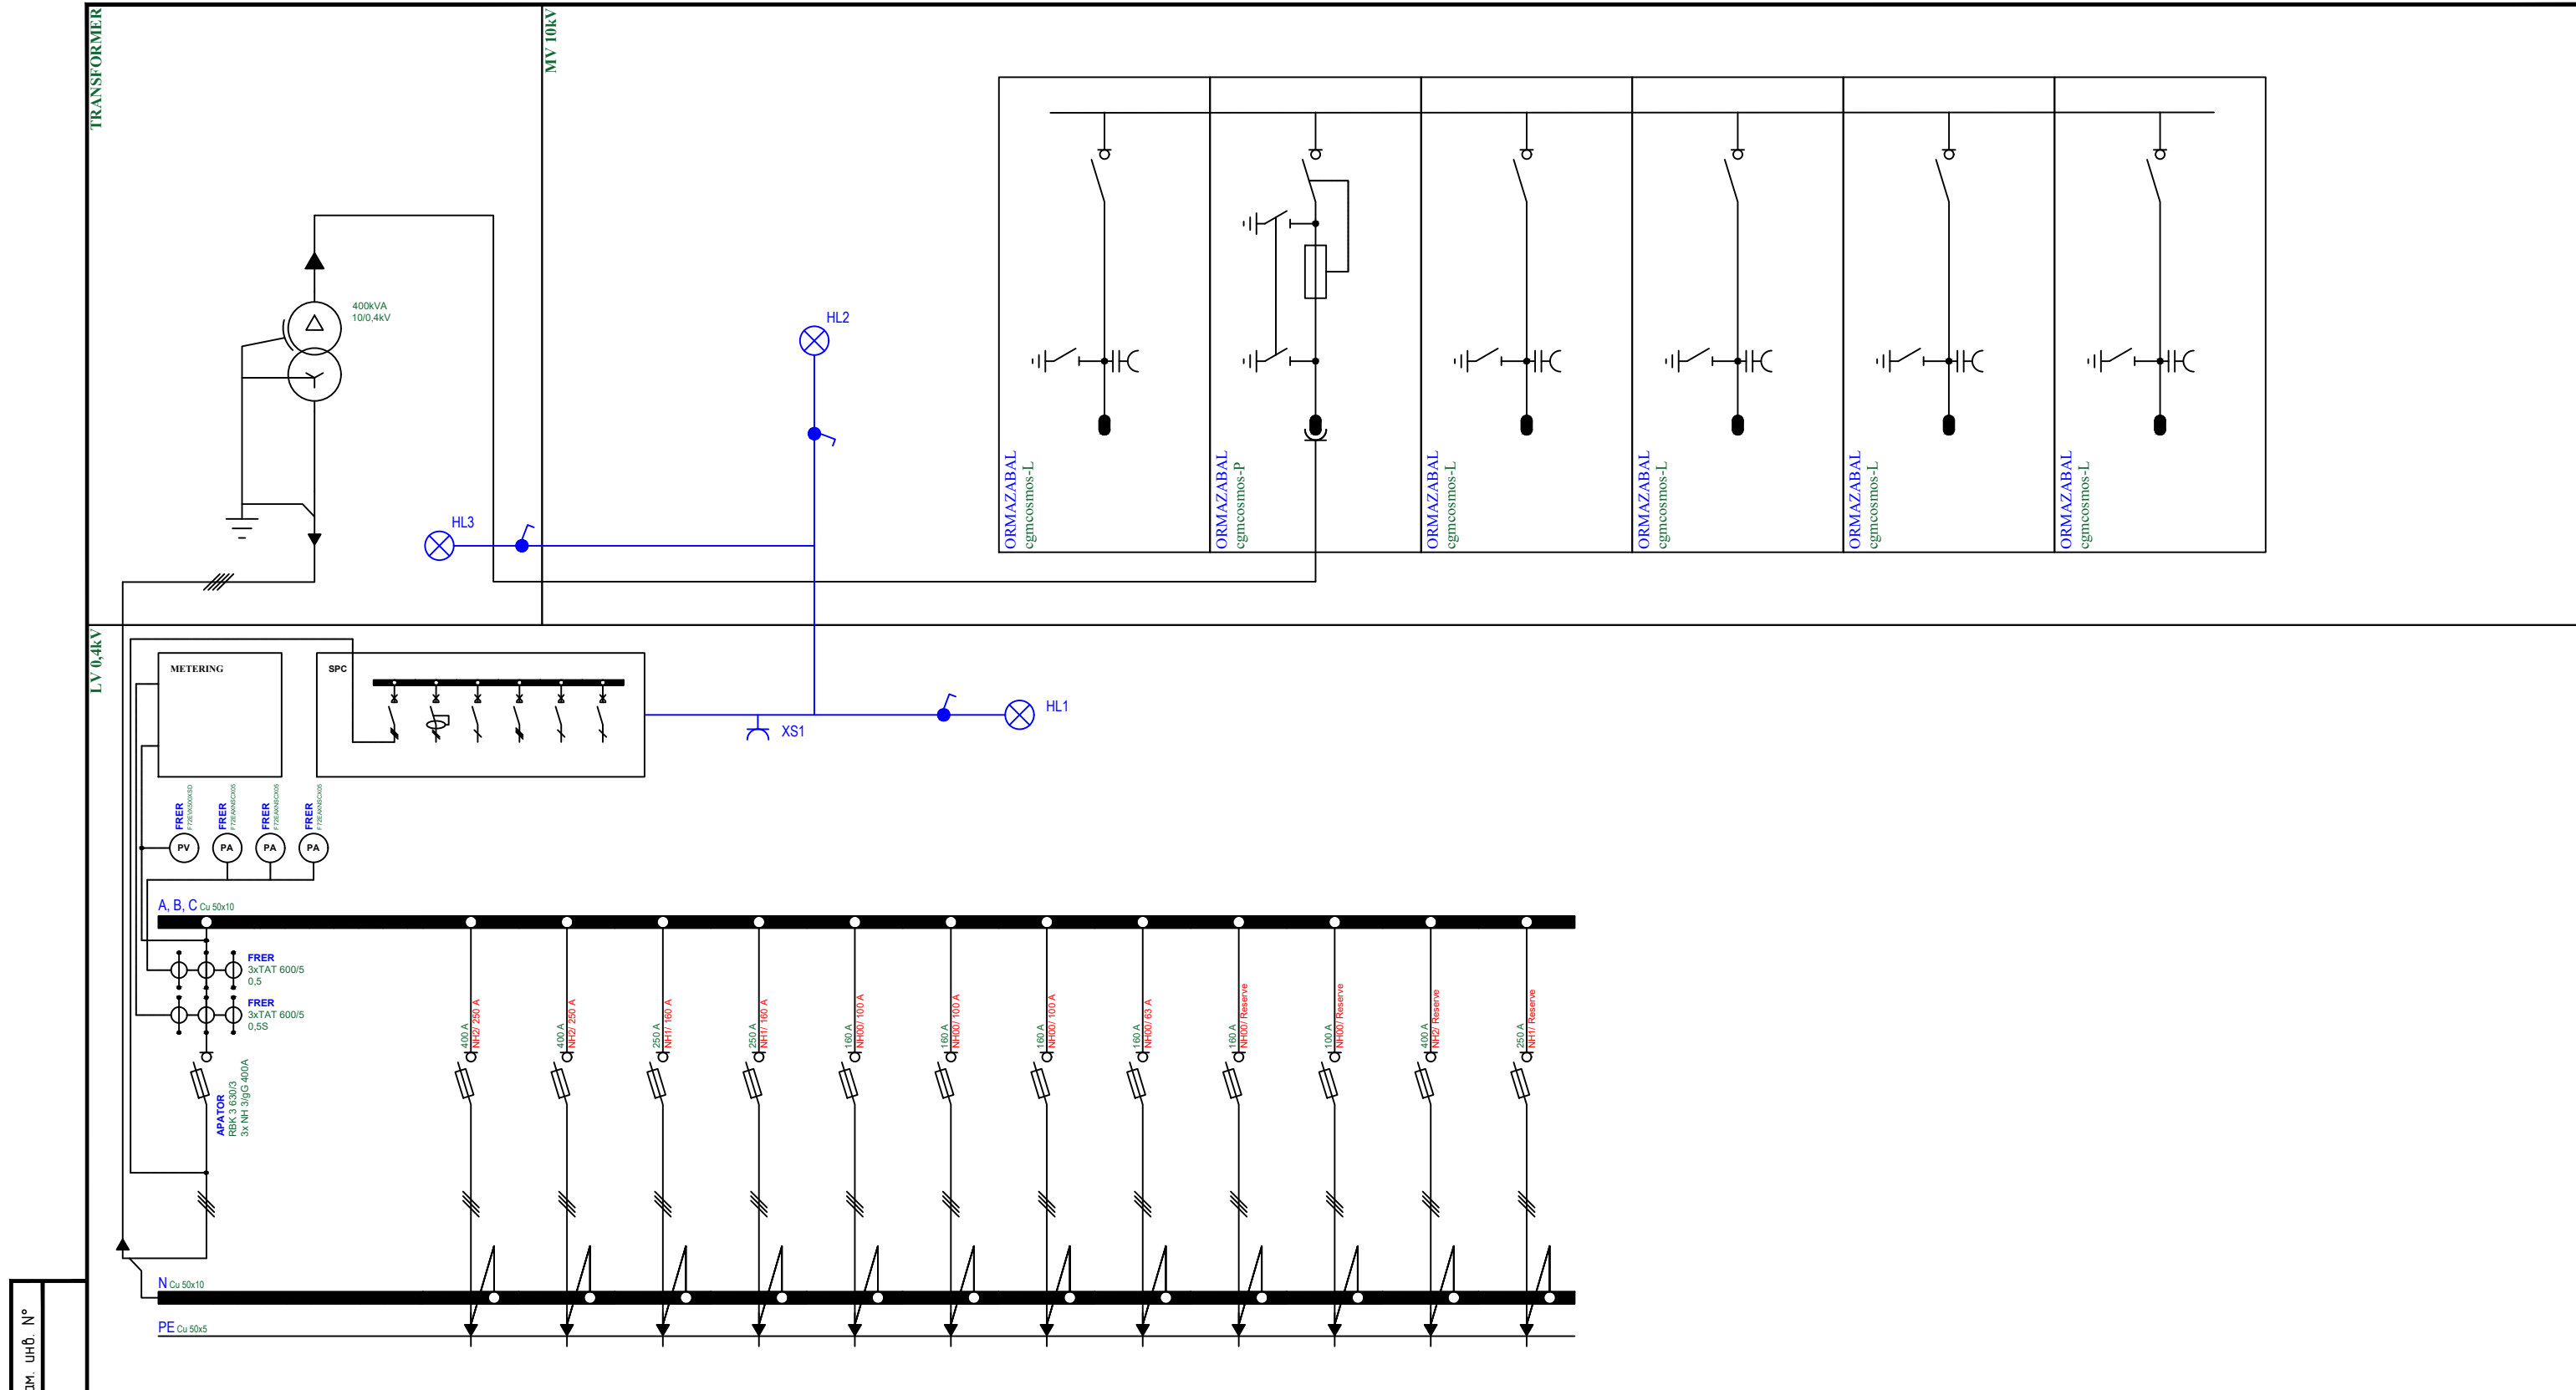

Инф. № подл.	Взам. инв. №
	Подп. и дата

ES2024-13244-00.PT393ED15					
PTPB-3-400					
Изм.	-	Лист	№ док.	Подпись	Дата
Разраб.					
Проб.					
PT393ED15: 5lp, LVS-1000(400)-12-FSD-Cu				Стадия	Лист
Single-line diagram				-	1
				Листов	1
				 "ELEKTROSVIT" LLC Ivano-Frankivsk	