

VAMORA GRUP SRL

Cod fiscal: 1003600046895

Cod TVA: 0605001

Adresa juridică: Chisinau, bd. Moscovei, 15/2, of.26

Adresa depozit: Chisinau, str. Uzinelor 169

IBAN: MD48AG000000022513203175

Banca: BC" Moldova-Agroindbank" SA

Codul bancii: AGRNMD2X

Tel./Fax.: 022780007

Director: Grigorov Anatolie, tel.: 069915083

e-mail: anatol.standartpark@gmail.com

Contabil: Cojocar Carolina, tel.: 068683359



www.standartpark.md

OFERTĂ COMERCIALĂ

08.08.2022

Denumirea produsului	Cantitatea, buc	Pret unitate, euro, cu TVA	Pret total, euro, cu TVA
Set stație de epurare biologică RAINPARK ProCAS-2x35 cu debit 70,0m3/24ore, tehnologia de epurare CAS. Setul compus din: - Stație de epurare biologică ProCAS-2x35 - 2buc.; - Instalație de dehidratare a namolului - 1buc.; - Sistem de dezinfectare cu raze UV - 2buc.; <u>Corpul stației de epurare este fabricat din poliesteri armați cu fibră din sticlă.</u>	1	140986,00	140986,00

Total general pe ofertă, EURO, cu TVA: 140986,00

Conform NCM G.03.02:2015, punctul 7.4. și NCM G.03.01.2017, punctul 7.4. - Dezinfectarea apelor uzate menajere și a amestecului acestora cu apele industriale trebuie realizată după finalizarea integrală a treptelor de epurare înainte de evacuarea apelor în emisar sau utilizarea acestora în diferite scopuri.

Vânzătorul garantează calitatea apelor epurate la ieșire din stația de epurare conform HG 950 din 25.11.2013 Anexa Nr.2 la valorilor limită de încărcare a poluanților a apelor uzate industriale și urbane evacuate în corpurile de apă, pentru stația de epurare din oferta dată dotată cu sistem de dezinfectare cu raze ultraviolete (UV).

Achitarea: 100% avans.

Termen de livrare: până la 35 zile calendaristice!

Garanția: 24 luni calendaristice, din momentul facturării mărfii, la respectarea condițiilor de instalare corectă a produselor.

PRODUSUL ESTE CERTIFICAT PRIN AVIZ SANITAR, AVIZ ECOLOGIC ȘI EVALUAT TEHNIC ÎN REPUBLICA MOLDOVA!

Documente anexate la livrarea produsului:

- pașaportul tehnic al instalației
- Evaluarea Tehnică
- Avizul Sanitar
- Avizul Ecologic
- factura fiscală
- act primire/predare
- garanția








Vânzătorul garantează asistență la montare și punere în funcțiune a instalației!

Oferta valabilă 10 zile calendaristice !!!


! GĂSIȚI DETALII OFERTĂ PE URMĂTOARELE PAGINI !

План-схема расположения сооружений (М1:40)

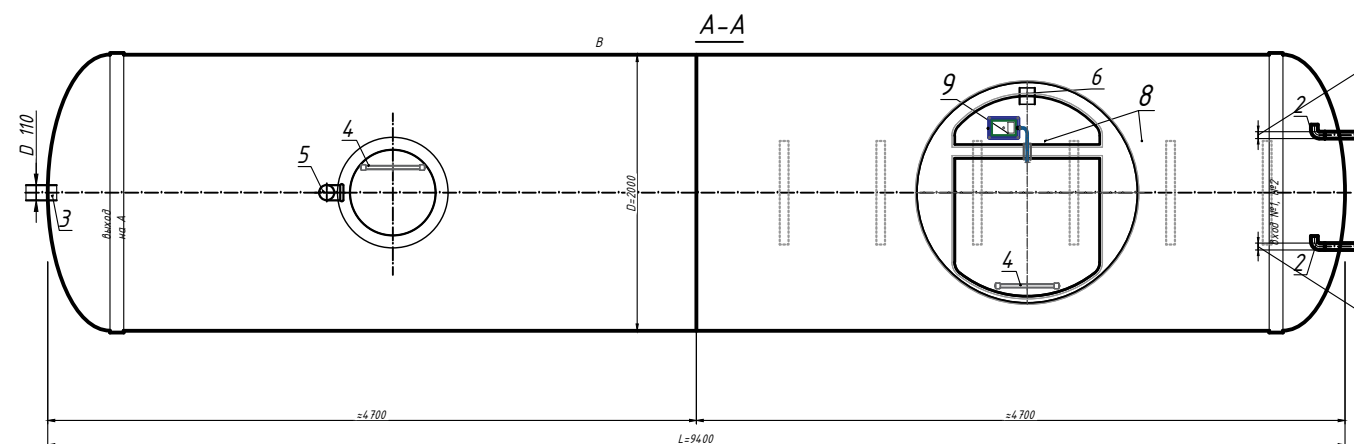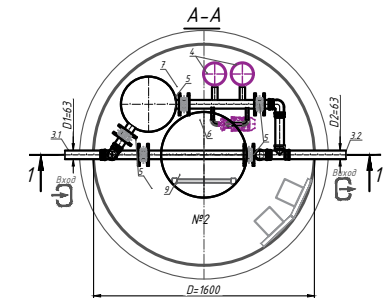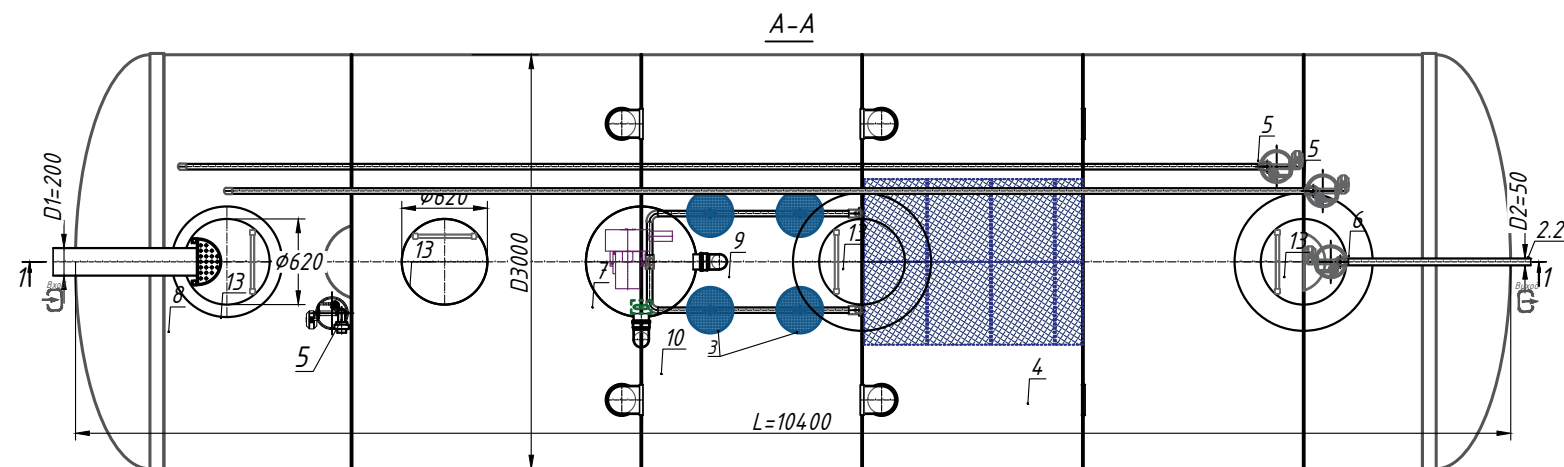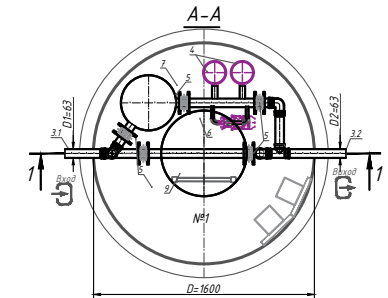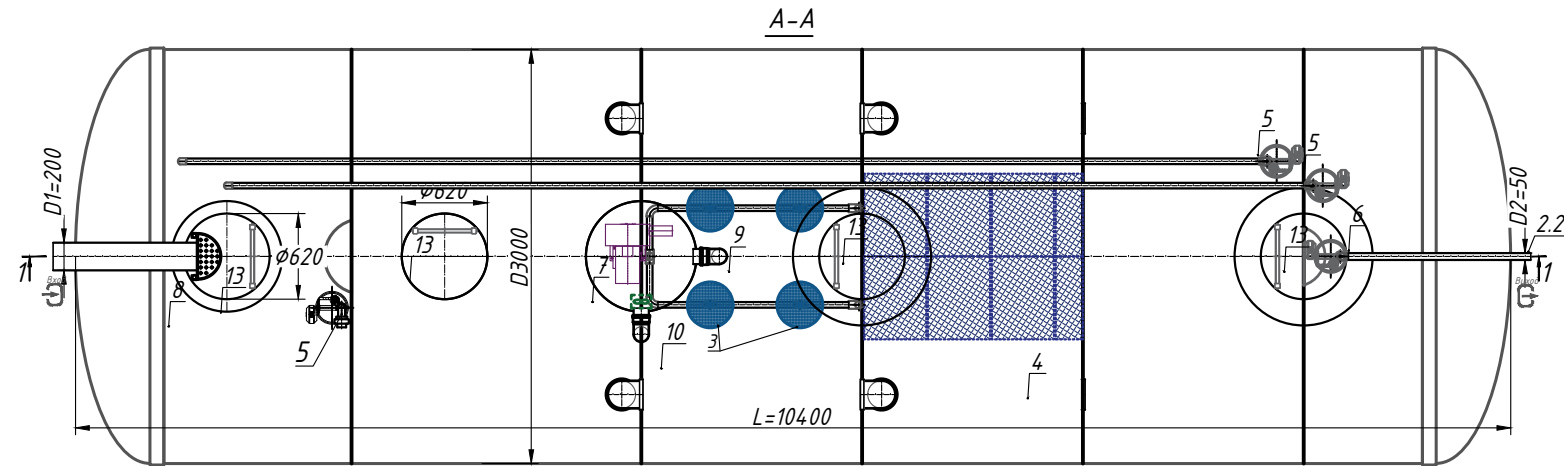

Изм.	Кол.	Лист	№ док.	Подпись	Дата			
							Стадия	Лист
								Листов
								1
						План-схема		

Станция биологической очистки Organic ProCAS-35 (М 1:40)

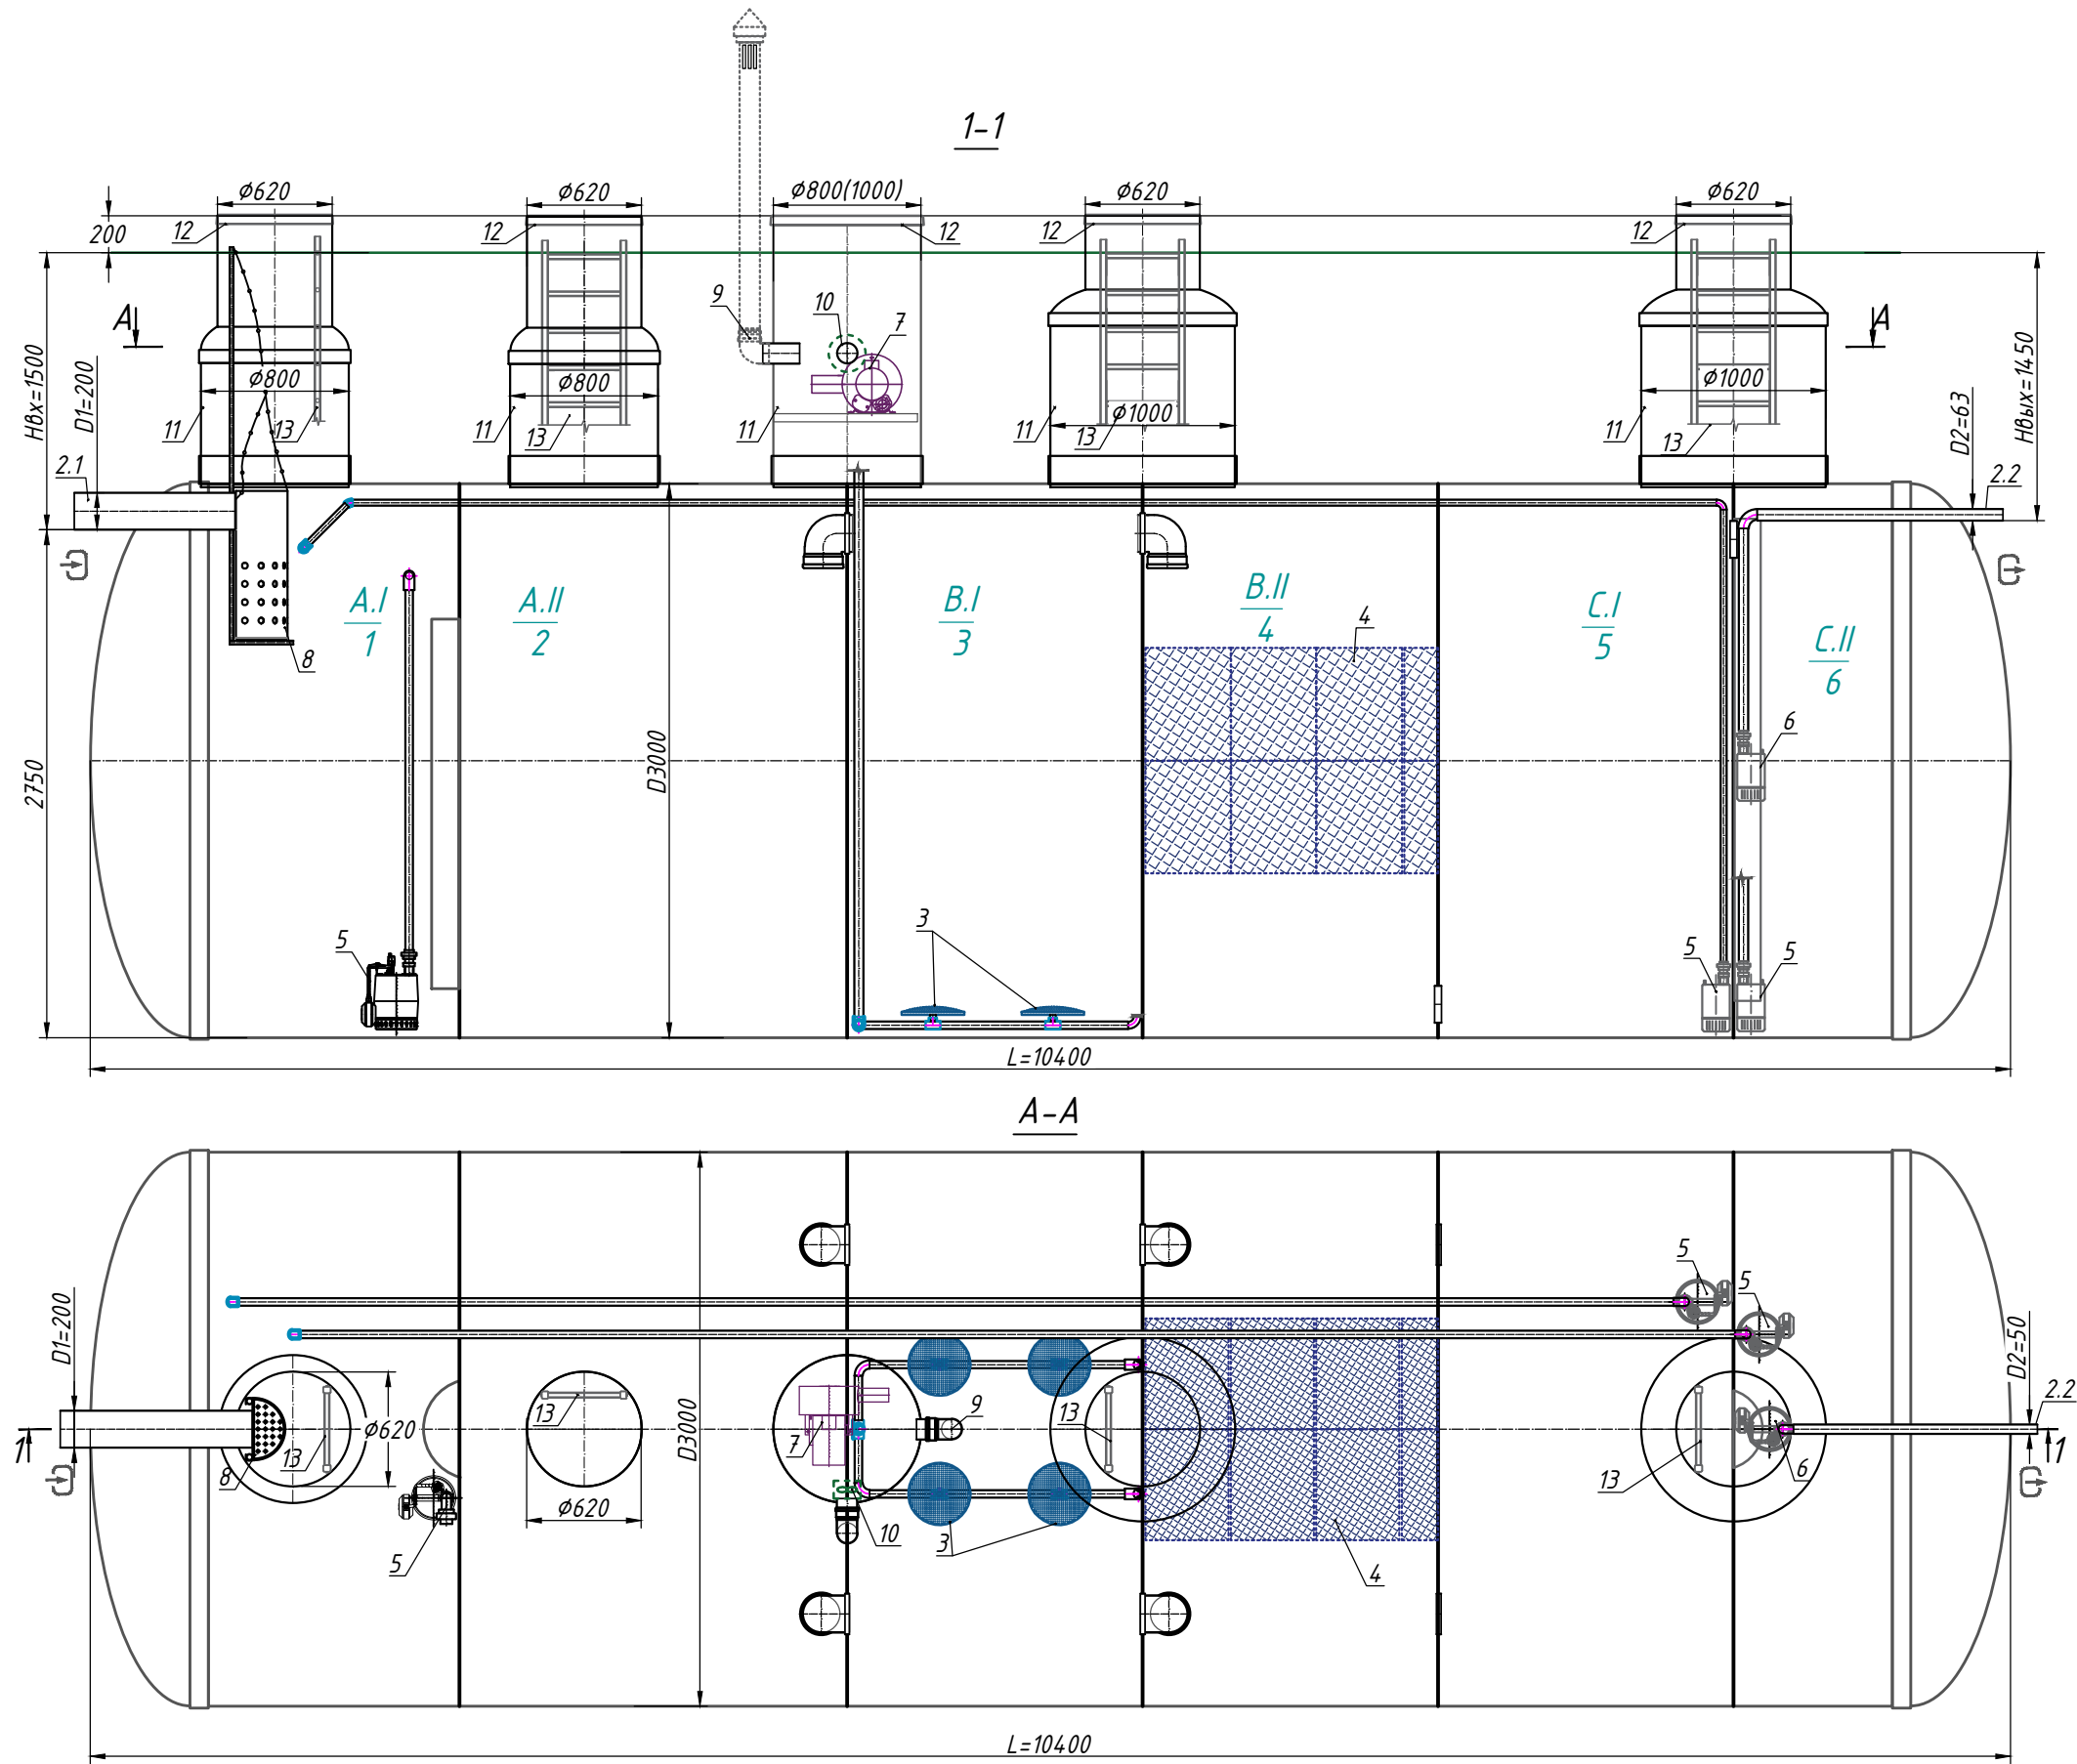

A-первинний відстійник:
A.I-камера гомогенізації,
A.II-відстійник);

B-біологічна очистка:
B.I-камера аерації,
B.II-камера денітрифікації;
C-вторинний відстійник:
C.I-відстійник;
C.II-зона чистої води.



Спецификация материалов и оборудования. Стандартная комплектация** (Табл.1)

Поз.	Обозначение	Наименование	Кол.	Масса ед., кг	Примечание
№1, №2	Standardpark	Станция биологической очистки Vodaland Organic ProCAS- 35произв. 35м3/сутки, стеклопласт., D=3000 L=10400мм (1,5кВт/час; 26кВт/сутки; 380-400/3) :	2		компл.
2.1, 2.2	D1-Подводящий патрубок D2-Отводящий патрубок	Патрубок ПВХ SN4 Ø200 / Ø63	1/ 1		компл.
3		Трубочатые азарторы TD63 (или Дисковые HD340)	1		компл.
4		Биологическая загрузка NET	1		компл.
5	Перекачивание стока	Насос фекальный с трудной обвязкой DN40 (1,1 кВт, 220/380В)	1		компл.
6	Перекачивание ила	Насос дренажный с трудной обвязкой DN40 (0,8кВт, 220В)	3		компл.
7		Воздуходувка Elektroг 2SD420 (3,0 кВт, 3ф)(или аналог)	1		компл.
8		Корзина стеклопластиковая	1		компл.
9		Вент.патрубок ПВХSN4Ø110(160) с грибком, L=1500мм	1		компл.
10		Вент.патрубок ПВХSN4Ø110(160) с грибком, L=1500мм; вентилятор Ø100(150) (14Вт); датчик температуры	1		компл.
11		Технологическая надставка Ø800/ Ø1600/ Ø620	2/ 2/ 1		компл.
12		Крышка стеклопластиковая Ø800/ кнс Ø1600/ Ø620	1/ 2		компл.
13		Лестница универсальная(алюм.)	4(6)		компл.

***Изделие отгружается согласно Стандартной комплектации(Табл.1), если другое не указано в Дополнительной комплектации (Табл.2)*

Примечание:

*Н-глубина залегания подводного патрубда, мм (в стандартной комплектации Н до 1200мм). Н принимать кратной 100 мм.

При оформлении горловины А.З - общая высота изделия меньше на 200 мм.

**Изделие отгружается согласно Стандартной комплектации(Табл.1), если другое не указано в Дополнительной комплектации (Табл.2). Полная комплектация изделия согласуется с менеджером.*

***Производитель оставляет за собой право вносить конструктивные и схемные изменения, не ухудшающие характеристики изделия в целом.


Допустимое отклонение при изготовлении изделий составляет до 1-3%.

Дополнительная информация:

Изм.	Кол.	Лист	№ док.	Подпись	Дата					
								Стадия	Лист	Листов
									1	1
						Станция биологической очистки Organic ProCAS- 35 м3/сутки (Organic ProCASMАХ-2х35_Блок 2)				

Формат А3



Спецификация материалов и оборудования. Стандартная комплектация** (Табл.1)

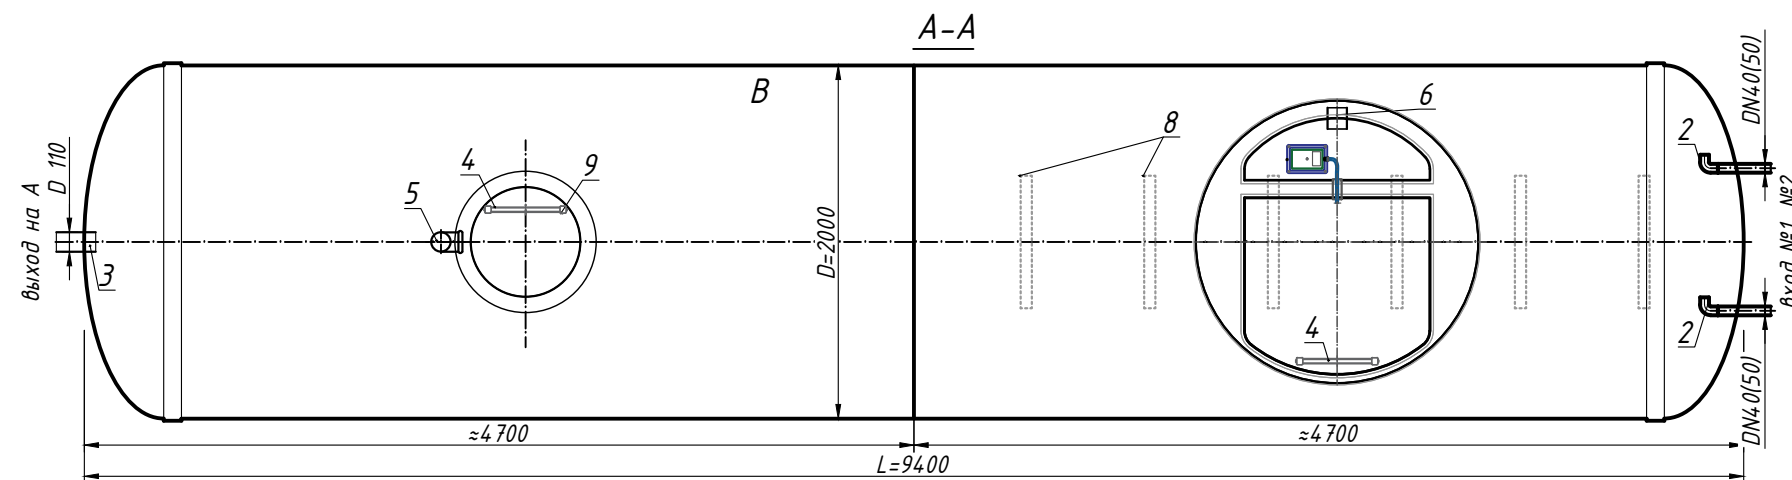

A circular official stamp of 'VAMORA GRUP' S.R.L. The outer ring contains the text 'S.R.L. "VAMORA GRUP"' repeated. The inner ring contains 'REPUBLICA MOLDOVA' and 'MUN. CHISINAU'. The center text reads 'PENTRU FACTURI' (For Invoices), 'S.R.L.', and '"VAMORA GRUP"'. Below this is the ID number 'IDN 1003600046595' and 'CASA DE COMERCII' (Commercial House).

Изм.	Кол.	Лист	№ док.	Подпись	Дата		Стадия	Лист
								Листов
								3
						Накопитель ила TLT-30 (Organic ProCASMAX-2x35_Блок 3)		

Станция обеззараживания DSLU-12 D= 1600 мм,
H= 1650 мм(М1:25)

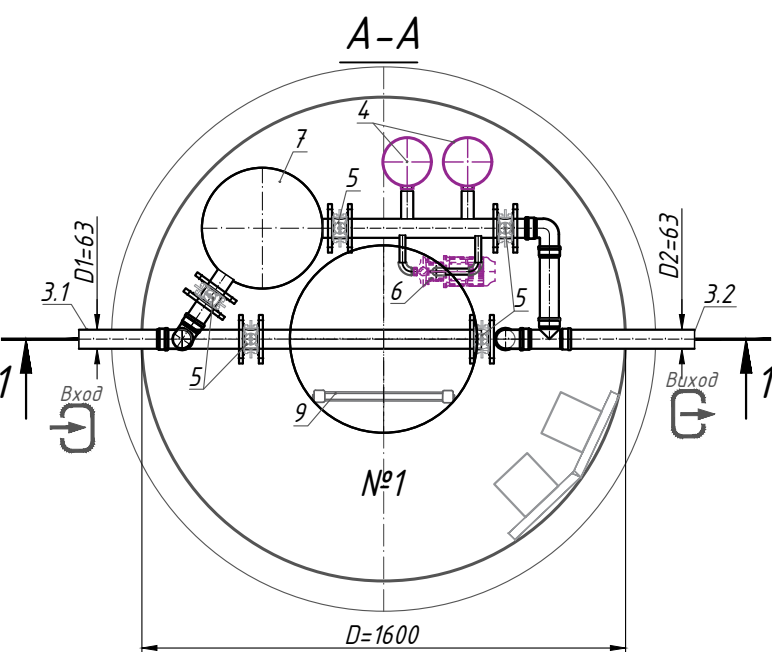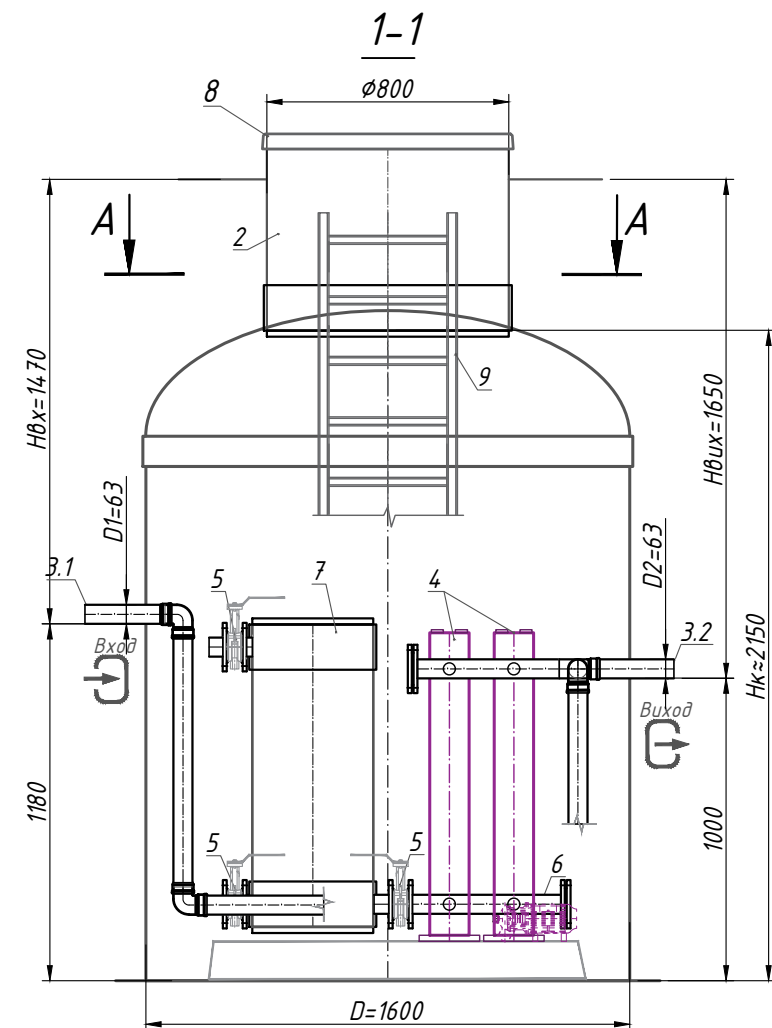

Спецификация материалов и оборудования. Стандартная комплектация** (Табл.1)

Поз.	Обозначение	Наименование	Кол.	Масса ед., кг	Примечание
1	Standartpark	Станция обеззараживания DSLU-12 Standartpark прод. 8м3/час, стеклопластиковая, D=1600, H=2150мм:	1		шт.
2		Технологическая надставка	1		компл.
3.1, 3.2	D1-Подводящий патрубок D2-Отводящий патрубок	Патрубок ПВХ SN4 63	1		компл.
4		Установка УФ- обеззараживания 12 м3/час(0,05кВт)	1		компл.
5		Задвижка дисковая DN50PN (10) (или резьбовой вентиль DN50 (PN10))	5		компл.
6		Промывочный насос для УФ лампы с колдой (1,3 кВт, 220В)	1		компл.
7		Фильтр доочистки 400-600 (активированные угли+ппу+so-system)	1		компл.
8		Крышка стеклопластиковая 800	1		компл.
9		Лестница универсальная(алюм.)	1		компл.

Примечание:
*H-глубина залегания подводного патрубка, мм. H принимать кратной 100 мм.
**Изделие отгружается согласно Стандартной комплектации(Табл.1), если другое не указано другое. Полная комплектация изделия согласуется с менеджером.
***Производитель оставляет за собой право вносить конструктивные и схемные изменения, не ухудшающие характеристики изделия в целом.
Допустимое отклонение при изготовлении изделий составляет до 1-3%.

Дополнительная информация:



Изм.	Кол.	Лист	№ док.	Подпись	Дата			
						Стadia	Лист	Листов
							4	
						Станция обеззараживания DSLU-12 (Organic ProCASMAX-2x35_Блок 3)		
						STANDARTPARK		

MINISTERUL ECONOMIEI ȘI INFRASTRUCTURII
AL REPUBLICII MOLDOVA
CONSILIUL TEHNIC PERMANENT PENTRU CONSTRUCȚII



Evaluare tehnică
Nr. 02/11-043:2020

Valabilitate până la 30.09.2023

Cod NM MD 8413

**Stații de epurare biologică ape menajere și
de producere tip ECO, SBR și CAS, marca Rainpark**

Titular: "Vamora Grup" SRL, mun. Chișinău,
bd. Moscova 15/2, ap.26, tel. 373 69915083,
022780007, c.f. 1003600046895

Producător: "Stadndart-Park TENKI" LLC, Ucraina, Cherkassy
region, or. Cherkassy, str. Chimikov av. 10/1, telefon
+38067393207

Evaluarea tehnică a fost emisă de ICȘP "INMACOMPROIECT" SRL, MD 2015, mun. Chișinău, str. Sarmizegetusa nr. 15, tel/fax 022 52-11-30, Grupa specializată nr. 11 "Lucrări de gospodărie comunală, alimentări cu apă, canalizări, stații de tratare și epurare, transport urban și salubritate".

Prezenta evaluare tehnică conține 16 pagini și anexa 38 pagini care face parte integrantă din prezenta evaluare.

Prezenta evaluare tehnică este eliberată în conformitate cu Regulamentul cu privire la organizarea și funcționarea ghișeului unic de elaborare a evaluării tehnice în construcții, în baza anexei nr.1 la Hotărârea Guvernului nr. 913 din 06 noiembrie 2014.

*Prezenta Evaluare tehnică este valabilă numai însoțită de avizul tehnic al
Consiliului Tehnic Permanent pentru Construcții și nu ține loc de Certificat de calitate*

**ACEST DOCUMENT ESTE PROPRIETATE VAMORA GRUP SRL
ÎN CAZUL DEPISTĂRII ACESTUI DOCUMENT CA FIIND ATAȘAT LA
UN ALT TIP DE PRODUS/MARFĂ, VAMORA GRUP SRL Î-ȘI ASUMĂ
DREPTUL DE A ATACA FAPTELE NEDREPT ÎN JUDECATĂ.**



**MINISTERUL SĂNĂTĂȚII
AL REPUBLICII MOLDOVA**

МИНИСТЕРСТВО ЗДРАВООХРАНЕНИЯ
РЕСПУБЛИКИ МОЛДОВА

**AGENȚIA NAȚIONALĂ PENTRU SĂNĂTATE PUBLICĂ
НАЦИОНАЛЬНОЕ АГЕНТСТВО ОБЩЕСТВЕННОГО ЗДОРОВЬЯ**

MD-2028, mun. Chișinău, str. Gheorghe Asachi, 67-a
Tel. + 373 22 574501, fax + 373 22 726725
IDNO 1018601000021

E-mail: office@ansp.gov.md

DOCUMENTAȚIE MEDICALĂ / Медицинская документация
FORMULAR / Форм. №. 303-2/е
APROBAT DE MS al RM / Утверждена МЗ РМ 31.10.11 Nr. 828

Centrul de încercări de laborator acreditat de către
Centrul Național de Acreditație din Republica Moldova MOLDAC
Испытательный лабораторный центр аккредитованный
Национальным Агентством Аттестации Центром РМ MOLDAC
Certificat nr. LJ-044 din 17.02.2018 valabil până la 16.02.2022

**AVIZ SANITAR
PENTRU PRODUSELE ALIMENTARE ȘI NEALIMENTARE Nr. P-13022/2022**

Санитарное заключение для пищевых и непищевых продуктов

din/om " 22 " 02 a.e. 2022

Prin prezentul aviz sanitar se confirmă că producerea, importul, utilizarea și desfacerea produselor / echipamentelor
Исходящим санитарным заключением подтверждается, что производство, ввоз, использование и реализация продукции / оборудования

Stații de epurare biologică a apelor menajere și de producere de tip "Rainpark" cu capacitatea
de la 0,5 m³/zi până la 50,0 m³/zi
sunt conforme Regulamentului (lor) sanitar (e) / соответствуют санитарному (ым) регламенту (им) (se va indica
denumirea completă a Regulamentului (lor) sanitar (e) / указать полное наименование санитарного (ых) регламента (ов)

HG nr.950 din 25.11.2013

Organizația-producătoare/importatoare, țara de origine / организация-производитель/импортёр, страна происхождения

ООО "Стандарт - Парк", Ucraina

Destinatarul avizului sanitar / получатель санитарного заключения

S.R.L. "VAMORA GRUP", Moldova, mun. Chișinău, b-dul Moscova 15/2, ap.26, tel. 069615083

Ca temel pentru recunoașterea conformității produselor Regulamentului (lor) sanitar (e) menționat (e) a servit /
Основанием для признания продукции соответствующему (ым) санитарному (ым) регламенту (им) послужило

Demers, raport de încercare nr.423 din 02.09.2016", Ucraina,
evaluarea tehnică nr. 02/11-043:2020.

(se eliberează documentele de însoțire, buletinele de analiză / прилагаются сопроводительные докум., протоколы исследований)

Caracteristica sanitară a produselor / санитарная характеристика продукции

Parametrii (factorii) / показатели (факторы) Normativul sanitar / санитарный норматив

CBO₅, mg O₂/l < 25,0

CCO, mg O₂/l < 125,0

Număr bacterii coliforme lactozopozitive, UFC/l 5000

Alți parametri corespund prevederilor HG nr.950 din 25.11.2013

Domeniu de utilizare / Область применения:

Epurarea biologică a apelor menajere

și de producere pentru localități și obiective separate

Condițiile necesare de utilizare, depozitare, transportare, măsurile de securitate / Необходимые условия
использования, хранения, транспортировки, меры безопасности:

Avizarea suplimentară a amplasării

instalațiilor și evacuării apelor epurate în fiecare caz concret.

AVIZUL SANITAR este valabil până la / Санитарное Заключение действительно до:

DIRECTORUL AGENȚIEI NAȚIONALE PENTRU SĂNĂTATE PUBLICĂ

20 ianuarie 2023

Nicolae Jelamschi

(nume, prenume / Ф.И.О.)

N. Jelamschi

(semnătură / подпись)

ANSP/HAO3

ACEST DOCUMENT ESTE PROPRIETATE VAMORA GRUP SRL

**ÎN CAZUL DEPISTĂRII ACESTUI DOCUMENT CA FIIND ATAȘAT LA
UN ALT TIP DE PRODUS/MARFĂ, VAMORA GRUP SRL ÎȘI ASUMĂ
DREPTUL DE A ATACA FAPTELE NEDREPT ÎN JUDECATĂ.**

ACADEMIA DE ȘTIINȚE
A MOLDOVEI



INSTITUTUL DE ECOLOGIE
ȘI GEOGRAFIE

str. Academiei, 1, Chișinău,
MD-2028

tel. 0 22 73.15.50;

tel/ fax 0 22 73.98.38,
0 22 21 11 34

E-mail: ieg@asm.md
geographyasm@yahoo.com

ACADEMY OF SCIENCES
OF MOLDOVA

INSTITUTE OF ECOLOGY AND
GEOGRAPHY

1, Academiei str. Chișinău,
MD-2028

tel. 0 22 73.15.50;

tel/ fax 0 22 73.98.38,
0 22 21 11 34

E-mail: ieg@asm.md
geographyasm@yahoo.com

Nr. 28

28 ianuarie 2012

La scrisoarea nr. 03 din 14.01.2016

Vamora Grup SRL, mun.
Chișinău, Republica Moldova

Prin prezenta Institutul de Ecologie și Geografie Vă remite Expertiza Ecologică a Stației (fosei septice) de epurare a apelor uzate menajere, marca Rainpark, producator ООО „Standart-Park”, Ucraina.

Documentele anexate:

1. Scrisoarea „Укр. Науково-дослідний і павчальний центр проблем стандартизації, сертифікації та якості”, seria AA, nr. 004927, de confirmare a includerii produselor de marca „Rainpark”, cod ДКПП 45.21.64 din 23.12.2013 cu nr de înregistrare 5-10/05-09-10173 în registrul „Переліку продукції, що підлягає обов'язковій сертифікації в Україні”, nr. 28 від 01.02.2005 р,
2. Certificat „Укр СЕПРО” de confirmare a produselor „Rainpark” normativelor ucrainene și europene: ДКТУ ISO 9001:2009 „Системи управління якістю Вимоги”, nr. din 06.09.2013, valabil – 05.09.2018.
3. Proces verbal nr. 96/1 din 05.03.2014 al „Науково-Виробнича Фирма СОТИС” de analiză a probelor de aer, ce confirmă că poluarea de la separatoarele de produse petroliere, marca „Rainpark”, nu depășește limitele admise ucrainene „Державних санітарних правил охоронії атмосфери повітря населених місць”, ДСП -201-97.
4. Proces verbal nr. 96/2 din 05.03.2014 al „Науково-Виробнича Фирма СОТИС” de analiză a probelor de aer, ce confirmă că poluarea de la separatoarele de grăsimi, marca „Rainpark”, nu depășește limitele admise în normativul ucrainean „Державних санітарних правил охоронії атмосфери повітря населених місць”, ДСП -201-97.
5. Avizul sanitar al Ministerului Protecției Sănătății și Serviciului Sanitar-Epidemiologic de Stat al Ucrainei „Висновок Державної Санітарно-епідеміологічної експертизи” nr 05.03.02-07/103889 din 25.10.2011 ce confirmă corespunderea „Системи очистки стічних вод „Rainpark”. Очищення зливових, виробничних, господарсько-побутових стічних вод” normativelor din Ucraina și poate fi acceptat pentru utilizare.
6. Avizul sanitar al Ministerului Protecției Sănătății și Serviciului Sanitar-Epidemiologic de Stat al Ucrainei „Висновок Державної Санітарно-епідеміологічної експертизи” nr 05.03.02-04/60823 din 01.10.2014 ce confirmă corespunderea Separatoarelor de hidrocarburi (produse petroliere), de grăsimi și a sistemelor de epurare a apelor uzate marca „Rainpark”, cod ДКПП. 22.23, normativelor Ucrainei „Державних санітарних правил охоронії атмосфери повітря населених місць”, ДСП -201-97, „Санитарные нормы допустимого шума в помещениях жилых и общественных зданий на территории жилой застройки”.
7. Certificatul din 06.09.2013 al „...” de corespundere a produselor ТОВ „Standart-Park” actelor normative ale Ucrainei ДСТУ „Системи Управління якістю Вимоги” și ISO 9001:2009.
8. Procesul verbal nr. 74/1 din 01.07.2014 al instituției private „Науково-Виробнича Фирма” СОТИС (or. Cernăuți, Ucraina) de analiză a probelor de apă uzată până și după tratare ТОВ „Standart-Park”.
9. Procesul verbal nr. 74 din 01.07.2014 al instituției private „Науково-Виробнича Фирма” СОТИС (or. Cernăuți, Ucraina) de analiză a probelor de apă uzată până și după tratare ТОВ „Standart-Park”.
10. Scrisoarea nr. 03 din 14.01.2016 de la Vamora Grup SRL, mun. Chișinău, privind solicitarea expertizei ecologice la tehnologia de epurare a apelor uzate și separatoarele de produse petroliere și grăsimi marca „Rainpark”, producător ООО „Standart-Park”, Ucraina.

Anexă: Expertiza ecologică a Stației (fosei septice) de epurare a apelor uzate menajere, marca Rainpark, producator ООО „Standart-Park”, Ucraina – 13 file.

Director, dr. hab., conf. univ.

P. Cuza

Dr. Tăriță A., Tel. 0 22 72 17 74

