


План на отметке -3.500

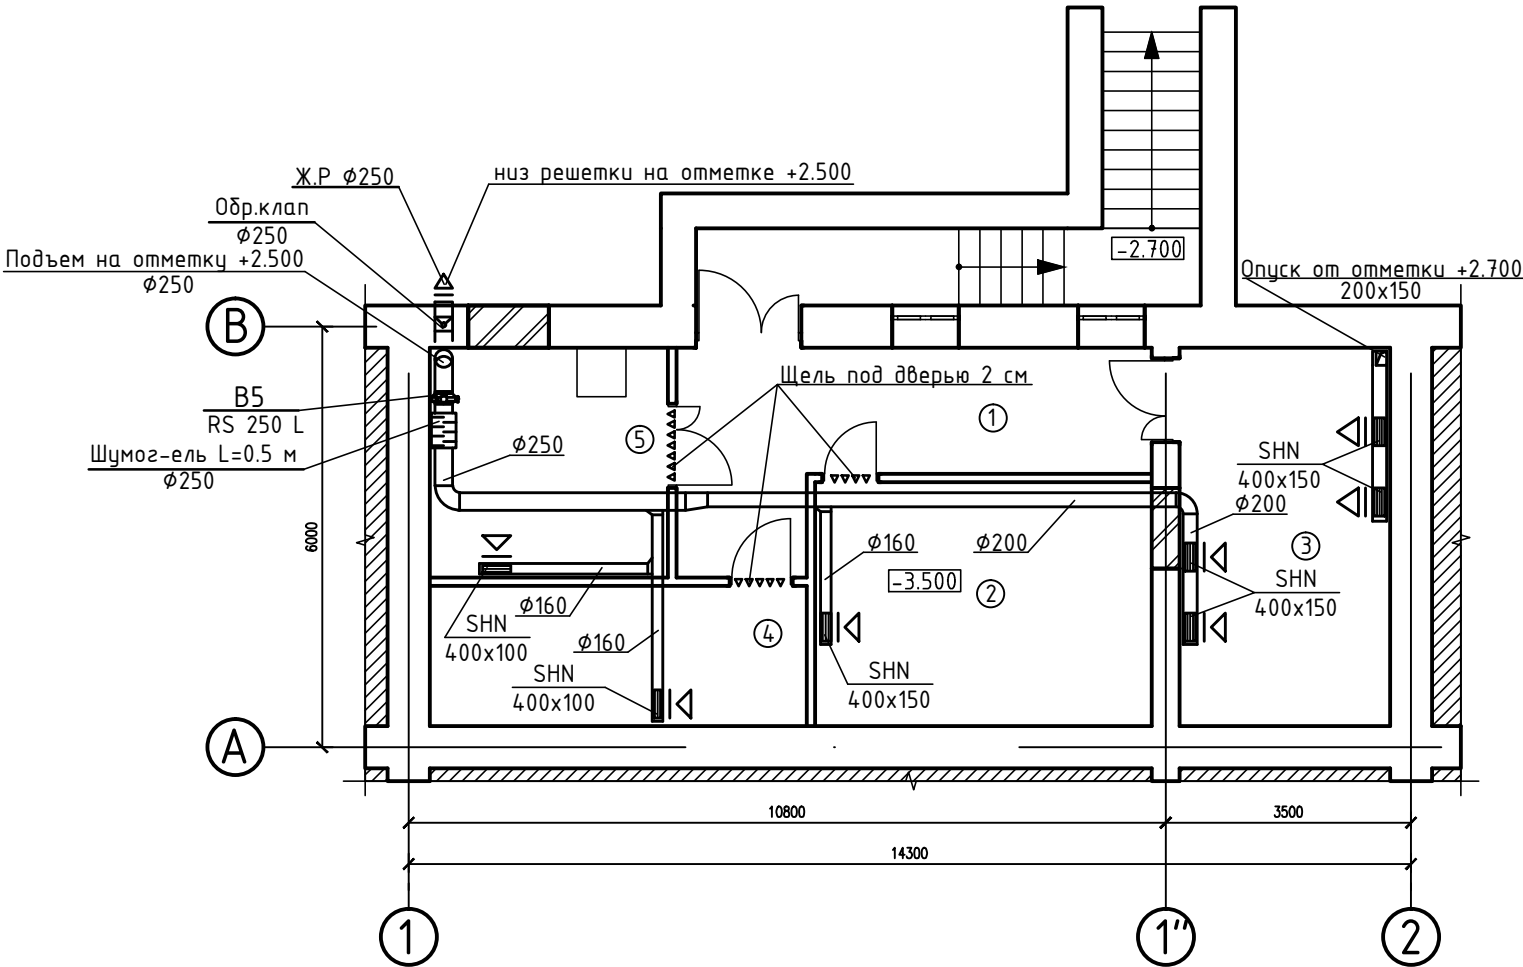

Экспликация помещений

№ пом	Наименование помещения	Площадь м²
1	2	3
1	Коридор	15.0
2	Склад сухой продукции	16.7
3	Секция овощей	16.2
4	Техническое помещение	10.8
5	Техническое помещение	11.2

Инв. № подл.	Подпись и дата	Взам. инв. №

Beneficiar: "GEO-CAD-PROIECT" SRL						Nr.2/2023-ÎVC		
						Reparatia capitala a blocului alimentar a institutiei de educatie timpurie nr. 6, str. Cicicalo, 6 din mun. Balti		
Изм	Кол.уч	Лист	№ док	Подпись	Дата	Bloc alimentar	Стадия	Лист
							РП	6
Глав. спец		Горохолинский				Вентиляция План на отметке -3.500	"Climat Expert" S.R.L. or.Chisinau	
Инженер		Горохолинский						