

Муниципальное Предприятие
« Архитектурно-планировочное бюро »

(Лицензия № 023955, серия АММII от 02.03.2007г).

Проект

. Объект: «Teren universal de sport
(rejiunea blocului locative nr.30)
pe str. Nicolai Iorga.
in mun. Balti»

№ объекта: № 22 – 22– ГП; АС

Рабочие чертежи

мун. Бэлць 2022 г.

**Муниципальное Предприятие
« Архитектурно - Планировочное Бюро »**

EXSTRAS

**К объекту: «Teren universal de sport
(regiunea blocului locativ nr. 30)
pe str. N. Iorga
in mun. Balti »**

№ 22- 22

Состав:

Чертежи марки АС; ГП

Пояснительная записка

Генеральный план

М. Бэлць 2022 г.

«УТВЕРЖДАЮ»

Управляющий

(должность)

МП «ЖКХ Бэлць»

(наименование органа)

Т. Шабалин **КЯБУРУ Т.И.**

(подпись)

(Ф.И.О.)

«07» *май* 2021 года

АКТ ОБСЛЕДОВАНИЯ

спортивных площадок старого «советского» образца, расположенных на муниципальных земельных участках мун.Бэлць и внутриквартальных территориях находящихся на обслуживании МП «ЖКХ Бэлць».

мун.Бэлць

«05» мая 2021 года

Комиссия в составе:

Председатель комиссии: Порческу А.И. - и.о. гл.инженера МП «ЖКХ-Бэлць»
(фамилия, имя, должность)

Члены комиссии:

Шпак А.М. - начальник ССУ МП «ЖКХ-Бэлць»
(Ф.И.О., должность)

Ферфецкая А.В. - и.о. начальник ФЭО МП «ЖКХ-Бэлць»
(Ф.И.О., должность)

Шелковникова Т.Е. - зам.гл.бухгалтера МП «ЖКХ-Бэлць»
(Ф.И.О., должность)

Вербанова О.Г. - ст.инженер ПТО МП «ЖКХ-Бэлць»
(Ф.И.О., должность)

Гайдэу Г.М. - инженер ПТО МП «ЖКХ-Бэлць»
(Ф.И.О., должность)

созданная приказом управляющего МП «ЖКХ Бэлць» № 114 а от 26.04. 2021г года
(постановление или приказ, наименование органа, принявшего решение о создании комиссии)

произвела обследование земельного участка расположенного внутриквартальной территории дома № 30 по ул. Н.Йорга.

I. Общая характеристика и состояние спортивных площадок старого «советского» образца.

Спортивная площадка расположена перед домом № 30 по ул. Н.Йорга, асфальтное покрытие площадки практически отсутствует, большая часть площади площадки представляет собой грязевые отложения, колеи нанесенные автотранспортом. Площадка оборудована металлическими стойками для баскетбольных щитов, существующие деревянные баскетбольные щиты в непригодном состоянии. Металлические стойки покрыты коррозией.

ЗАКЛЮЧИТЕЛЬНЫЕ ВЫВОДЫ КОМИССИИ:

В связи с тем, что спортивная площадка расположенная вблизи дома № 30 по ул. Н.Йорга, в дальнейшем для жителей микрорайона предполагает не безопасное место для времяпровождения с высоким риском нанесения физических увечий. А также во избежание парковки автотранспорта, комиссия считает целесообразно провести реконструкцию спортивной площадки для использования по прямому назначению.

Acces pentru persoanele cu dizabilități locomotorii De prevăzut.

Prezentul certificat nu permite executarea lucrărilor de construcție.

Documentația de proiect, în baza căreia se va solicita eliberarea autorizației de construire, va fi însoțită de următoarele avize și studii stabilite prin lege:

- a) **Studii de specialitate:** Certificat de urbanism pentru proiectare.
Plan topografic actualizat.
Documentația minimă necesară pentru obținerea autorizației de construire.
-Extras în original din documentația de proiect (memoriu explicativ, plan general (plan de situație, plan trasare), proiect de organizare a executării lucrărilor de construcție).
- b) **Avize și acorduri:** Documentația de proiect de avizat cu Direcția Arhitectură și Urbanism.
Acordul autentificat notarial din partea proprietarilor de imobil/teren, proprietarilor adiacenți și deținătorilor de servitute, rețele ale căror interese pot fi afectate nemijlocit.
Gradul de afectare se determină de către proiectant.
Contractul privind supravegherea de autor, semnat de către solicitant (beneficiar) și proiectant.
Raportul unic de verificare a documentației de proiect pentru construcție.

c) **Expertize:**

Termenul de valabilitate a certificatului de urbanism pentru proiectare se consideră consumat după avizarea de către arhitectul-șef a documentației de proiect și nu poate depăși **24 de luni**.

PRIMAR INTERIMAR

ȘMULSCHII Ghenadie

L.Ș.



SECRETAR INTERIMAR

DOVGANI Ludmila

ARHITECT - ȘEF

MACOVSKI Ivan

Achitată suma de _____ lei.

Chitanța nr. _____

din _____

Prezentul certificat a fost transmis beneficiarului la data de _____ direct/prin poștă.

VALABILITATEA PRELUNGITĂ CU _____ LUNI

PRIMAR

SECRETAR


L.Ș.

ARHITECT-ȘEF

Data prelungirii valabilității _____ 202_____

PLANUL DE IDENTIFICARE A TERENULUI/IMOBILULUI

Anexa la certificatul de urbanism pentru proiectare nr. _____ din _____

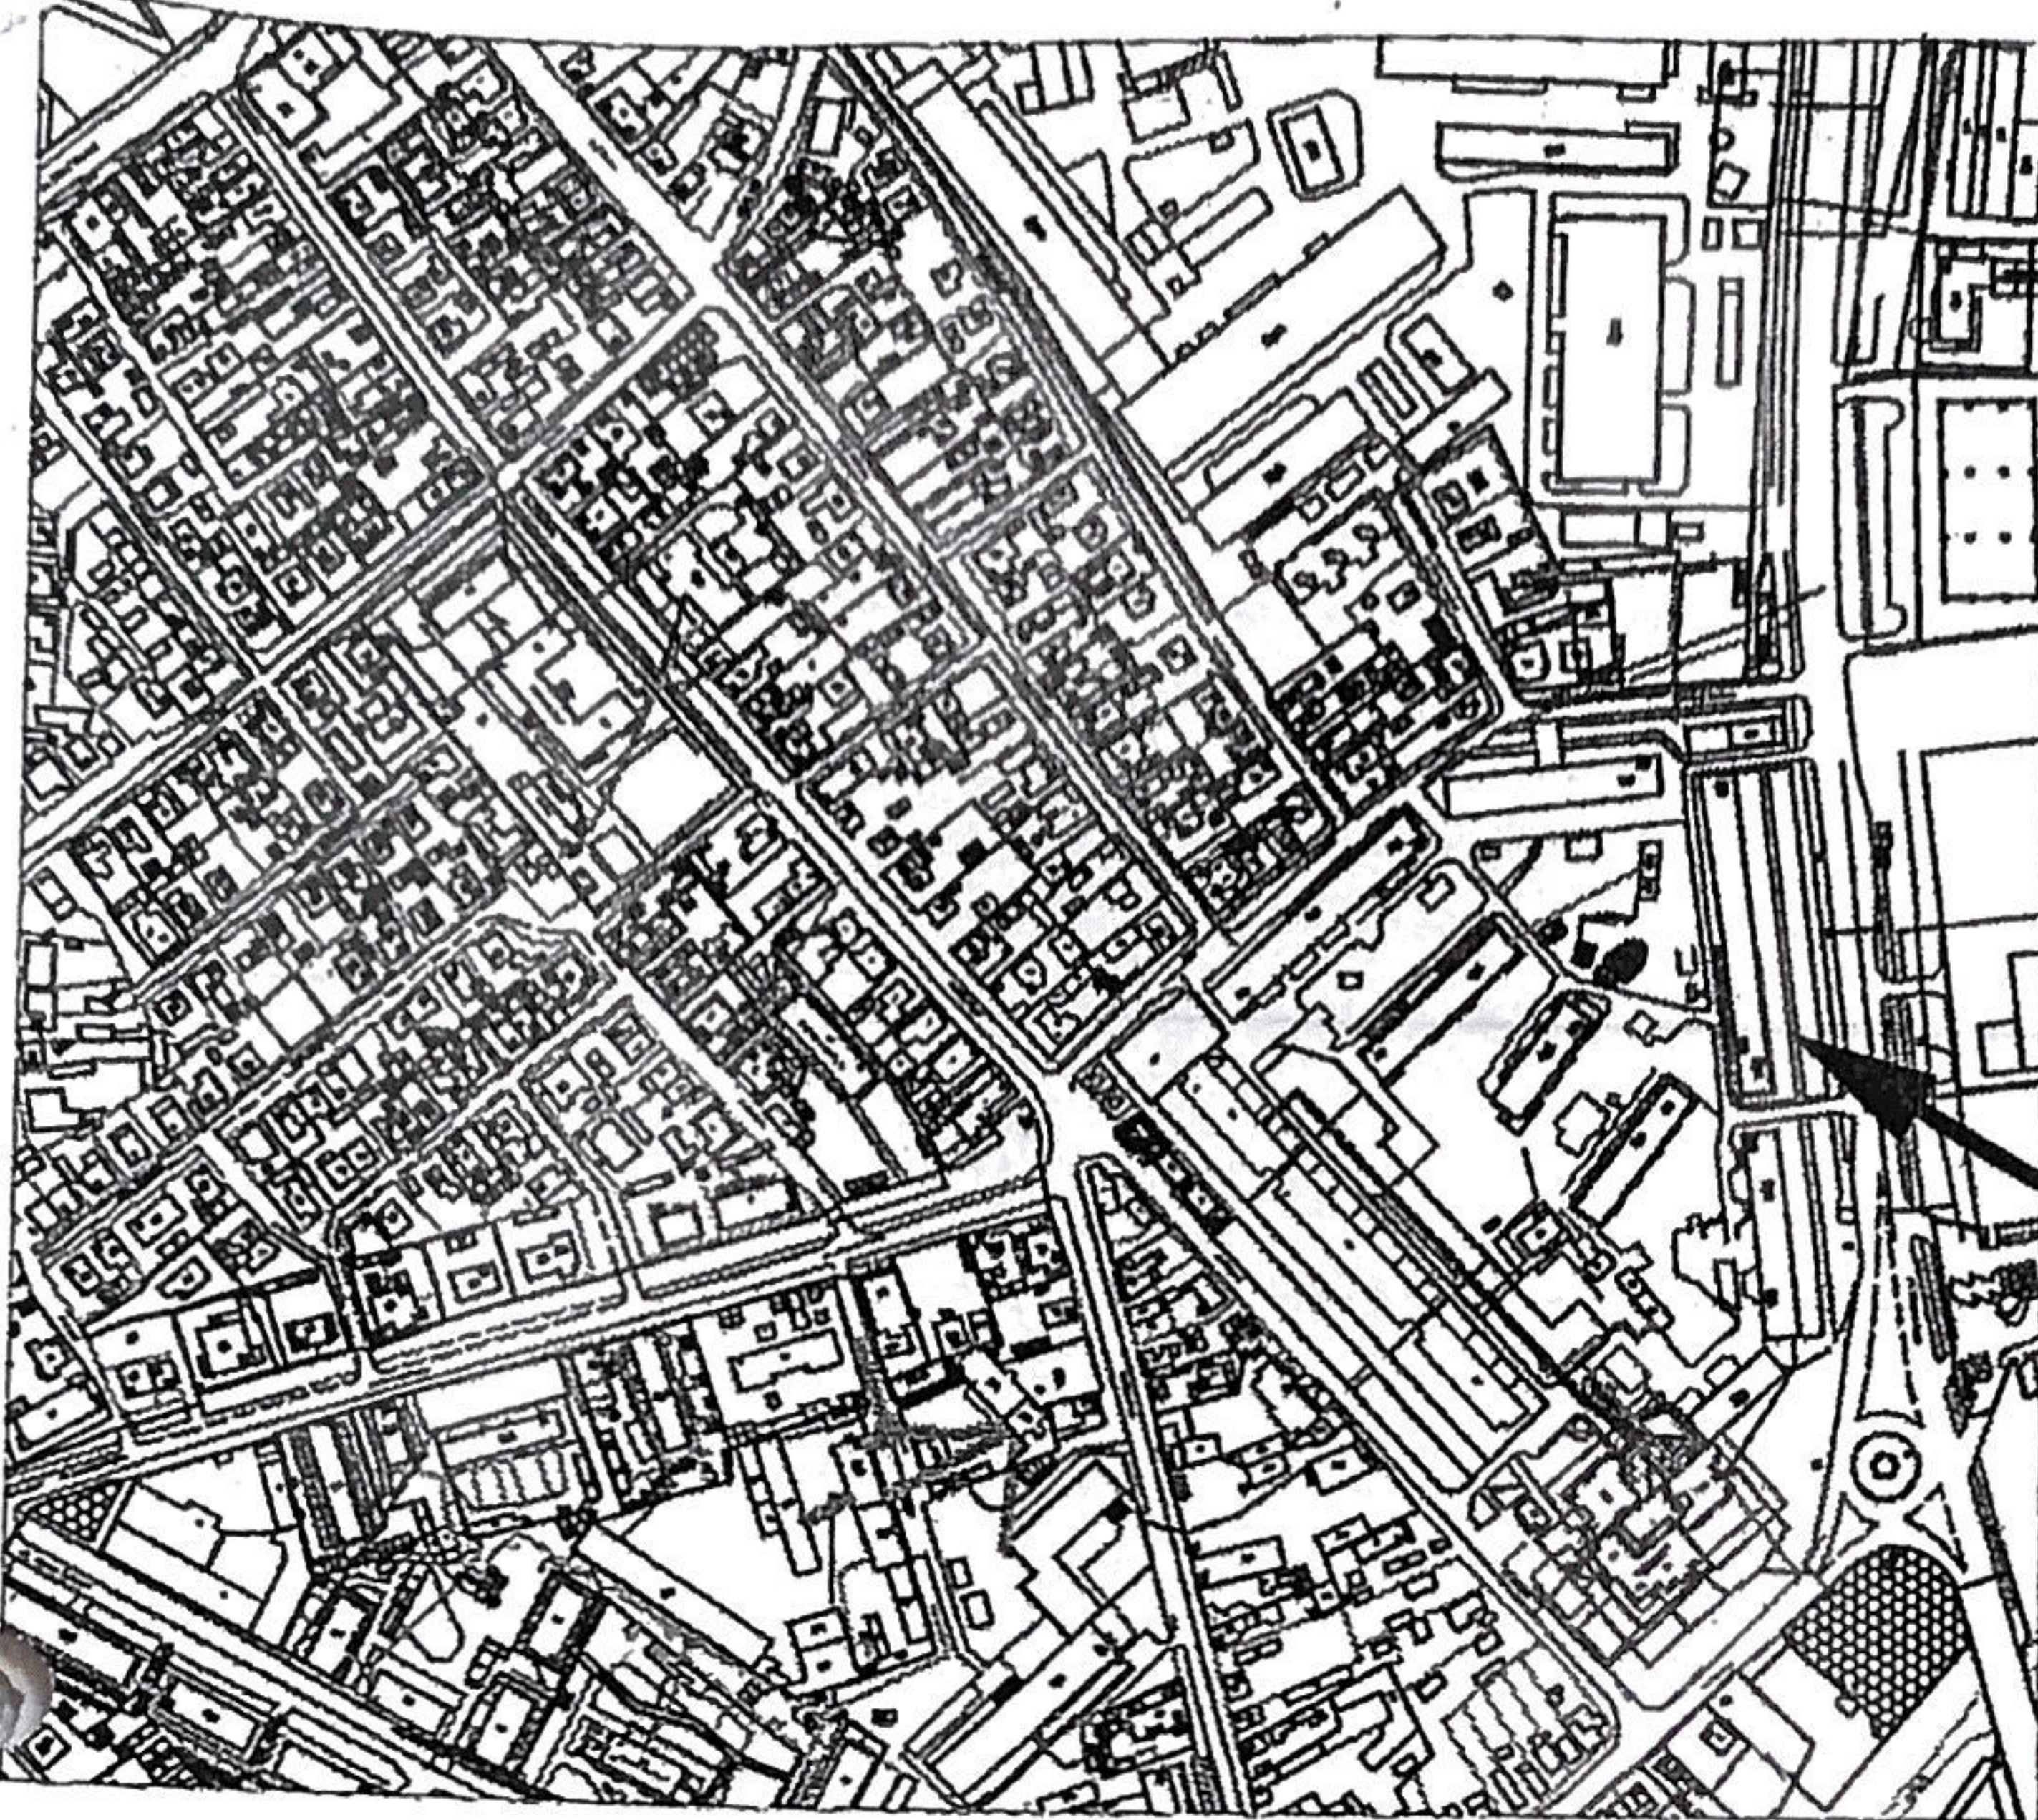


Proiectarea, reconstruirea terenului sportiv.

Beneficiar: Î.M. C.L.C. Bălți

Adresa mun. Balti str. Nicolai Iorga, nr.30

SC 1:10000

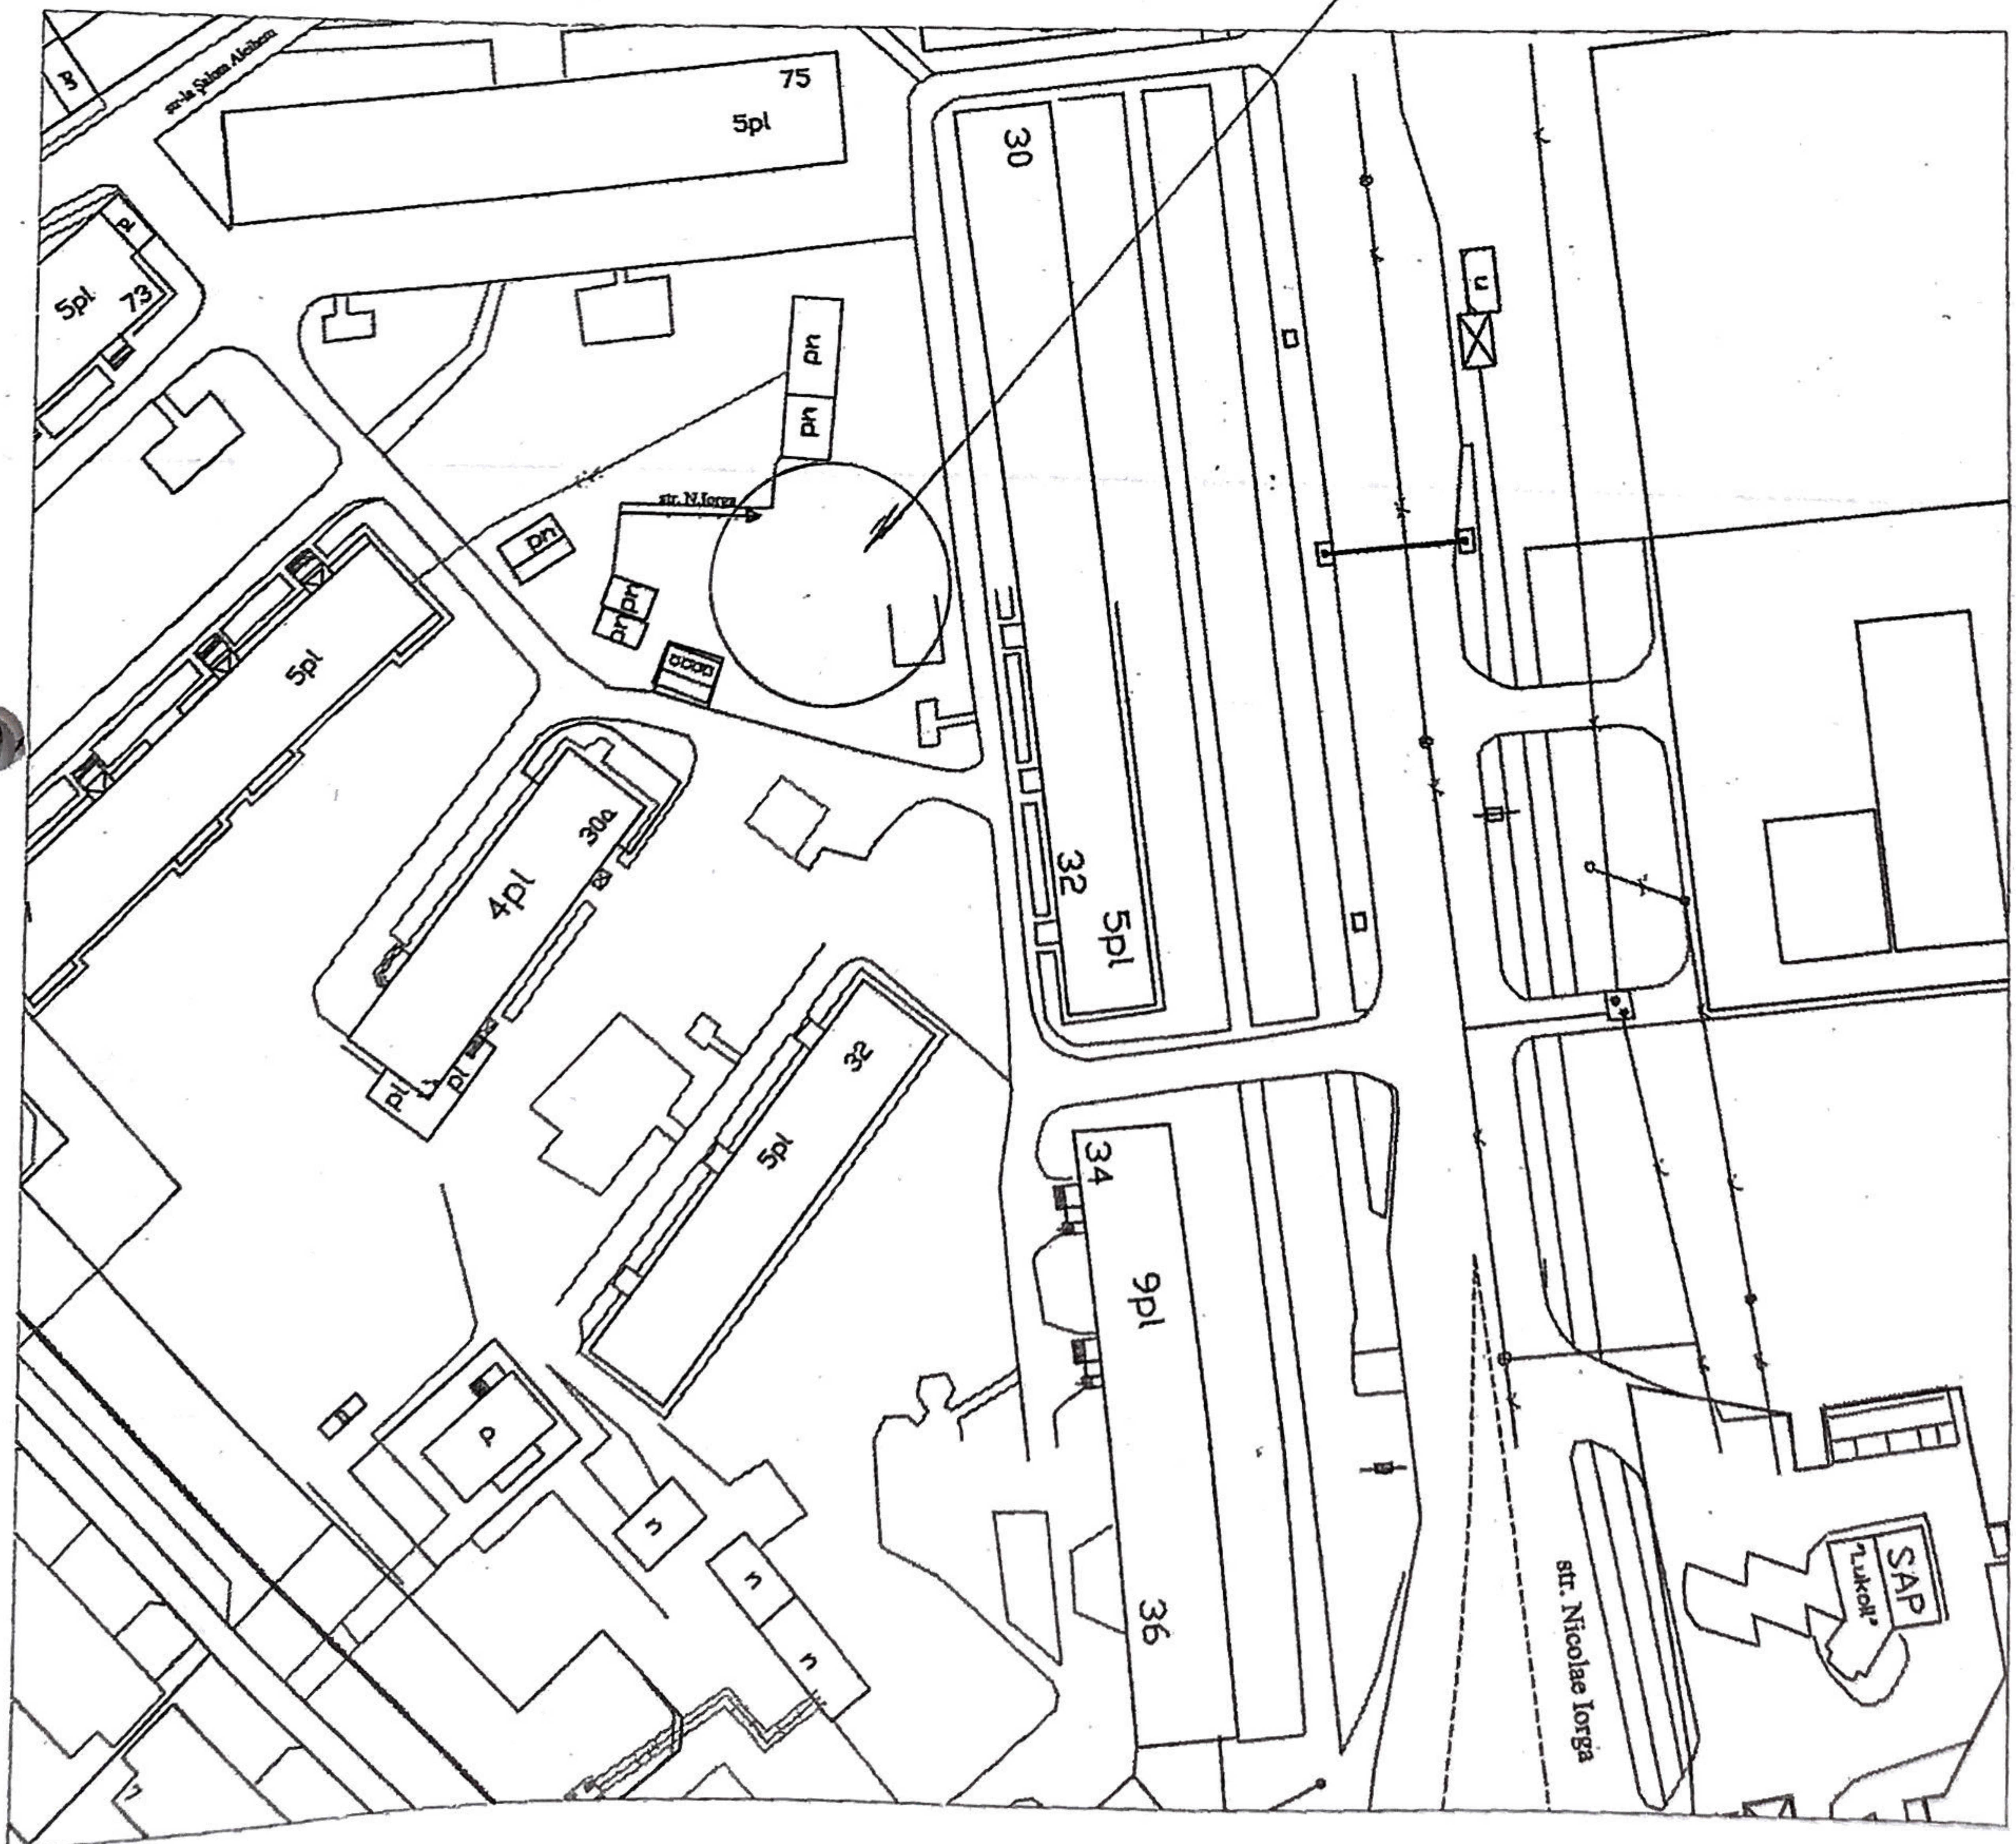


SC 1:500

ООО «Бэлць-газ»

- 1) Перед началом работ вызвать нашего представителя по тел.: 52-202.
- 2) Во время производства работ обеспечить защитные мероприятия в целях избежания повреждения газопровода.

Seș SPN A. Antonovici
 S.F.R.E. «Balti-Gaz»
 Filiala «Balti-Gaz»
 Serviciul tehnic
 și de producere

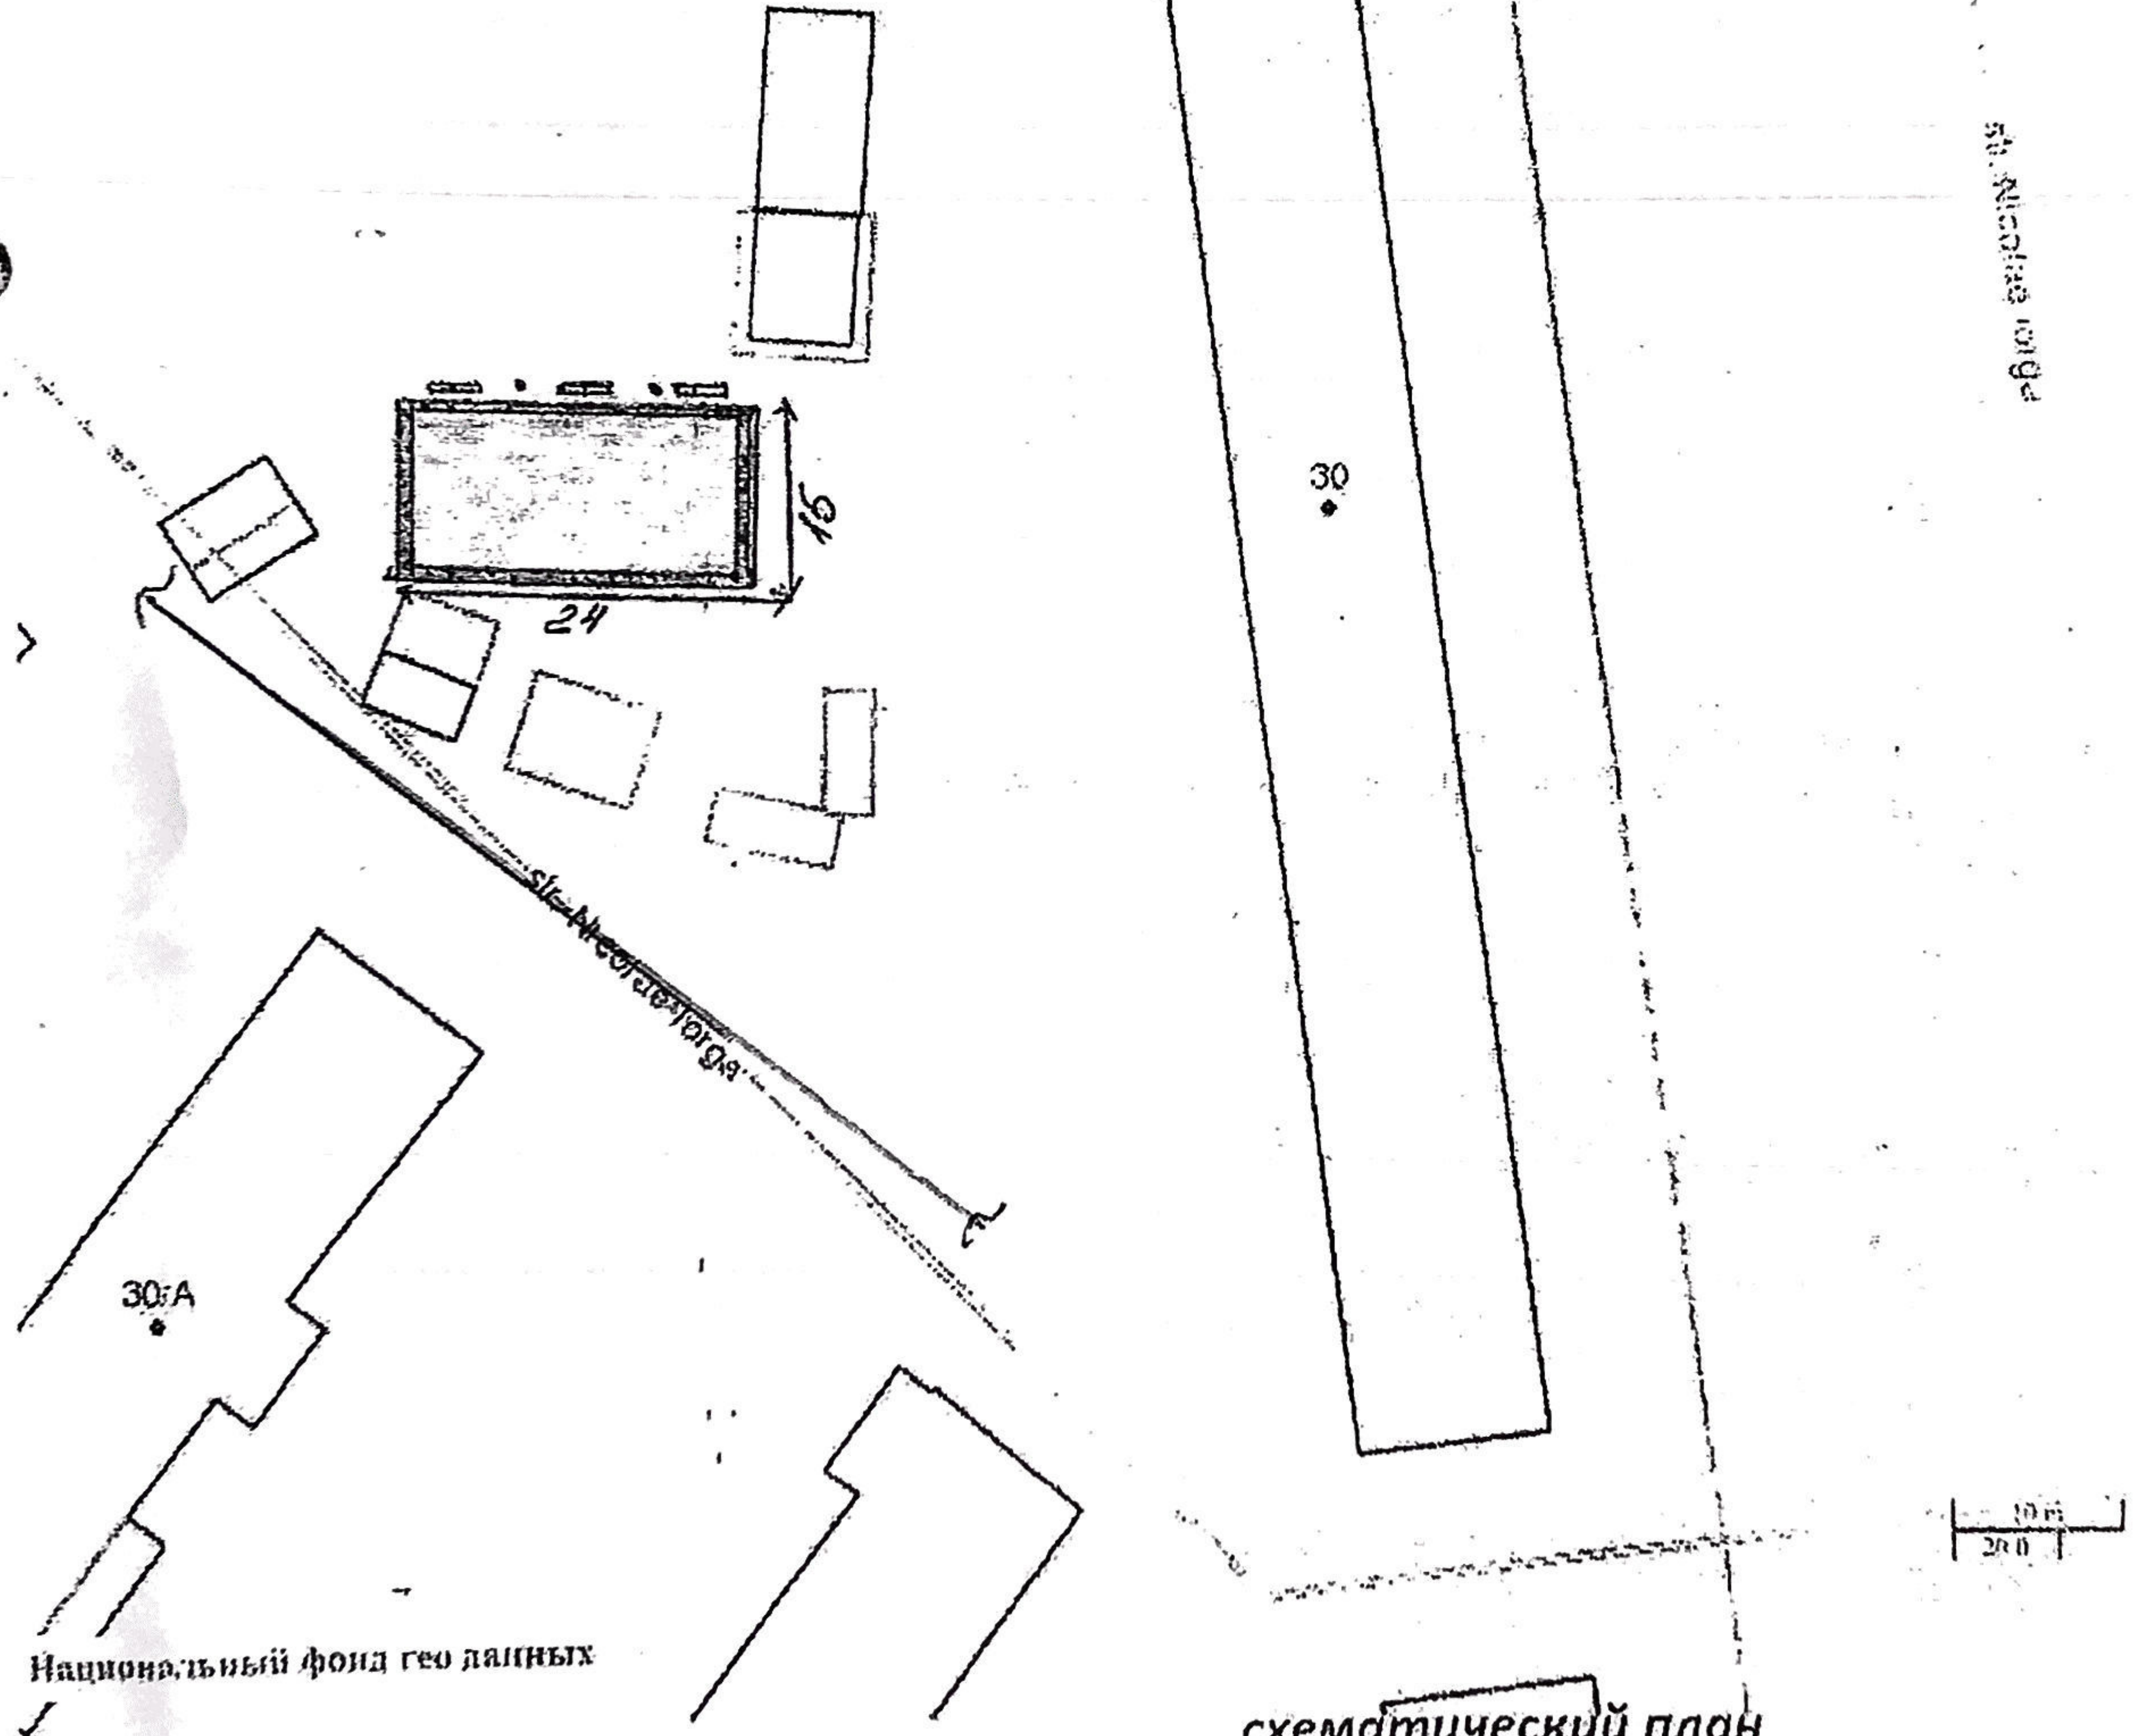

схематический план


Ул. Н.Йорга 30

Условные обозначения

- асфальтовое покрытие
- тротуарная дорожка
- забор/ограждение
- скамейки
- урна

«УТВЕРЖДАЮ»
 Управляющий МП «ЖКХ Бэлць»
 I. Chivvici Кябуру Т.И.


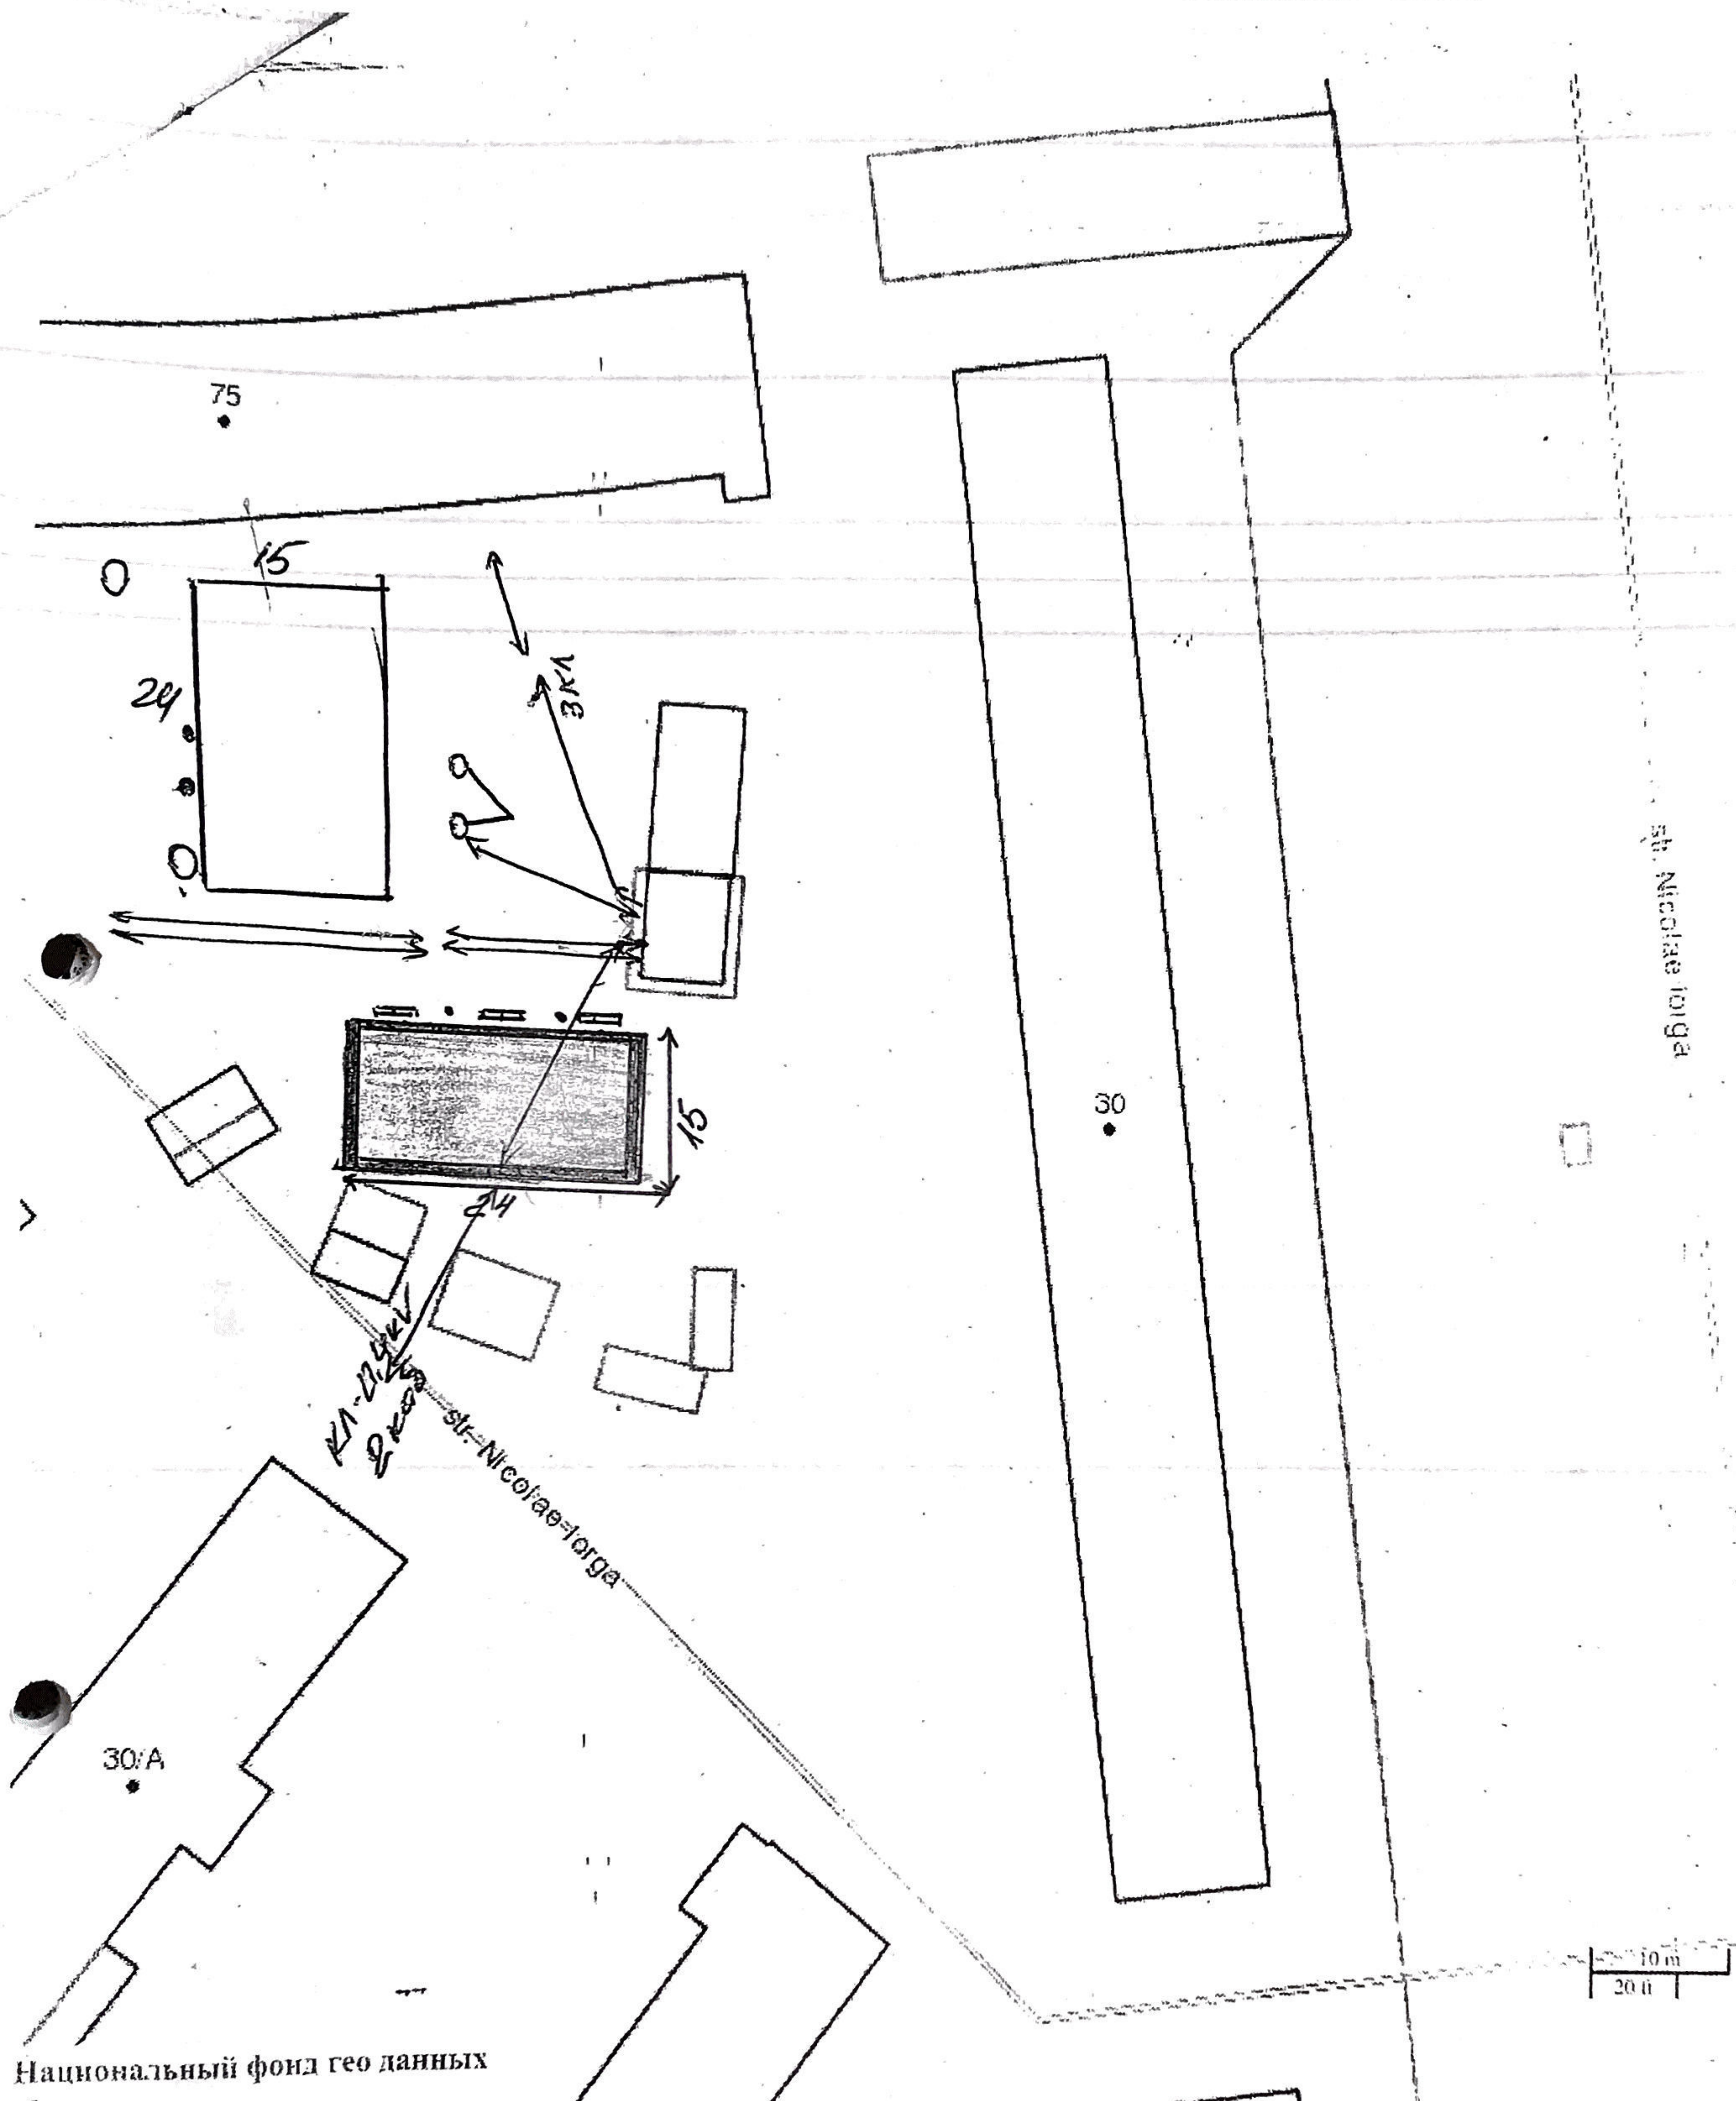



Составил: нач. ПТО МП «ЖКХ Бэлць»
 Вербанова О.Г.



схематический план


Ул. Н.Йорга 30

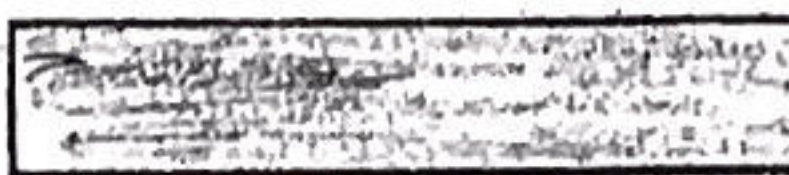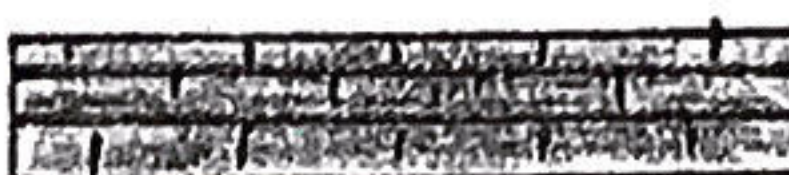Условные обозначения

-  асфальтовое покрытие
-  тротуарная дорожка
-  забор/ограждение
-  скамейки
-  урна

«УТВЕРЖДАЮ»
 Управляющий МП «ЖКХ Бэлць»
Л. Шавице Кябуру Т.И.






Составил: нач. ПТО МП «ЖКХ Бэлць»
 Вербанова О.Г.

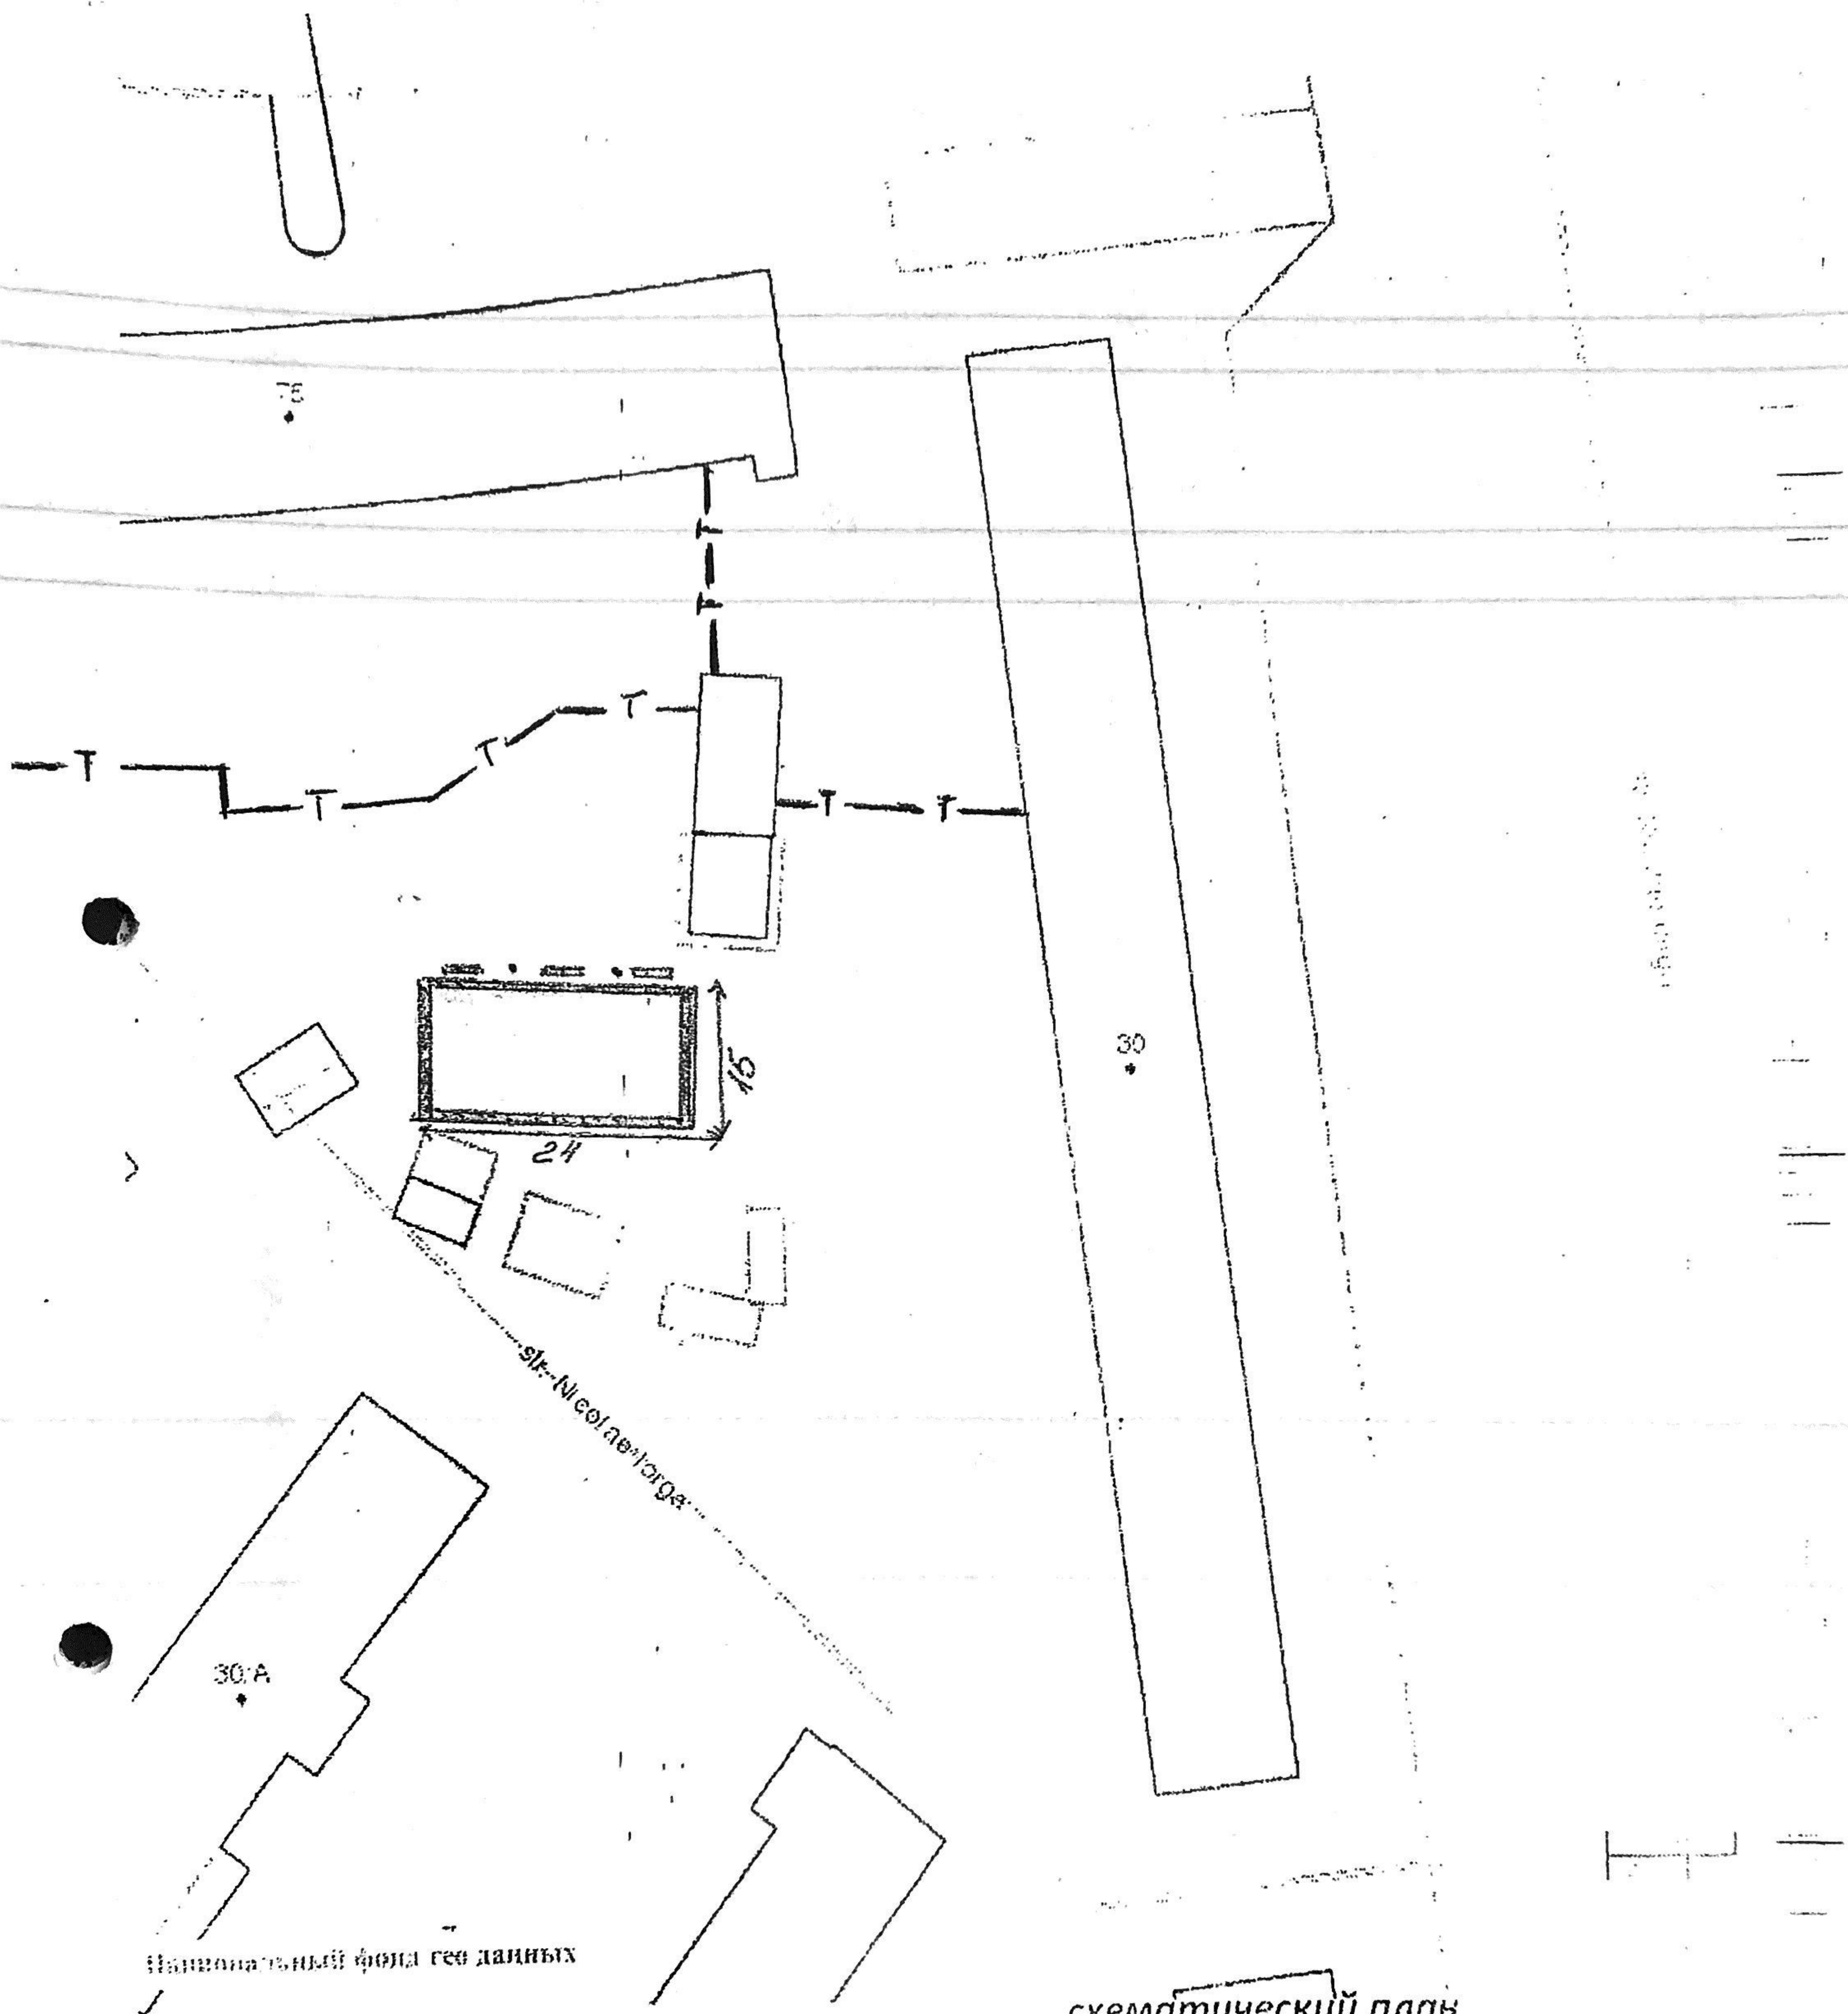

схематический план

Ул. Н.Йорга 30

Условные обозначения

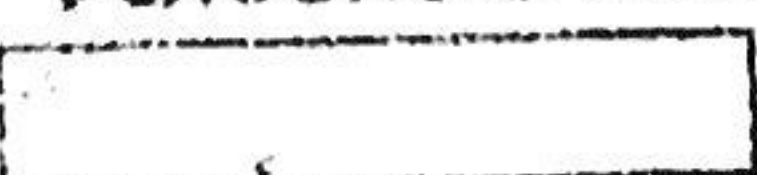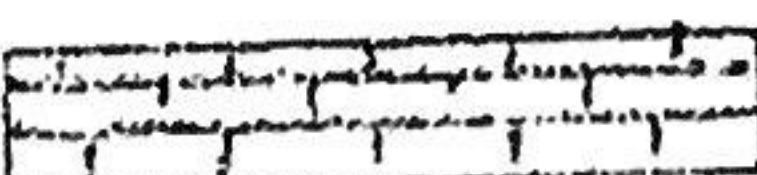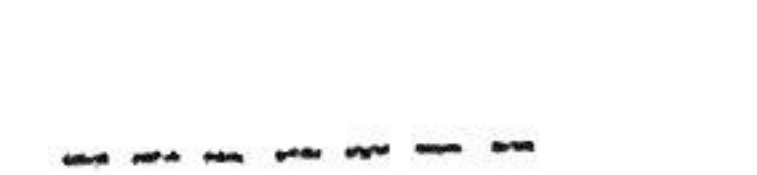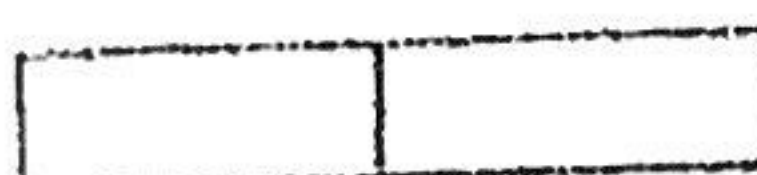-  асфальтовое покрытие
-  тротуарная дорожка
-  забор/ограждение
-  скамейки
-  урна

«УТВЕРЖДАЮ»
 Управляющий МП «ЖКХ Бэлць»
Кябуру Т.И. Кябуру Т.И.

Составил: нач. ПТО МП «ЖКХ Бэлць»
 Вербанова О.Г.

AVIZAT cu "Regia Apă-Canal-Bălți".

mararea lucrărilor de terasament, conform
proiectului (schemei de executare) coordonat
de către Operator. Solicitarea reprezentantului
întreprinderii, în caz de necesitate;
contact.tel. 7-24-35

Șef Secția tehnică

Kalinin V.


« 29 » . 04 2022

Respectarea zonei de protecție
a apeductului, distanța
utilă, minimă - 5m. (N.C.M. 2.04.02-84; actualizat)






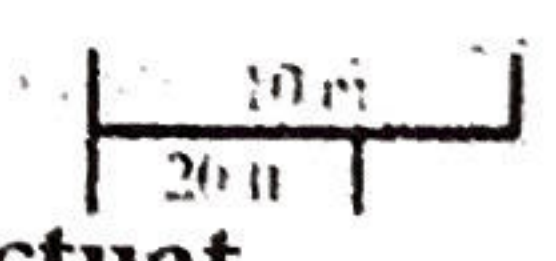

st. Nicolae Iorga

Пână la începerea lucrărilor, de transmis solicitare la adresa office@moldtelecom.md de a invita reprezentantul SA "Moldtelecom". În zona de protecție a rețelilor de 2m. pe ambele părți ale traseului de cablu, lucrările de ferasament de efectuat în mod manual sub supravegherea obligatorie a reprezentantului SA "MOLDTELECOM".

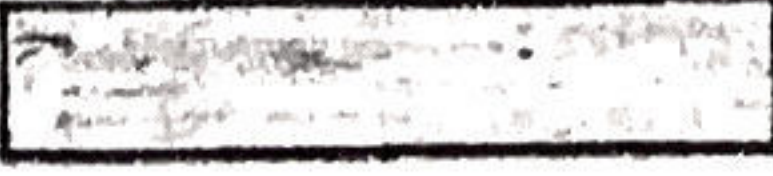

Национальный фонд гео данных

Moldtelecom
COORDONAT
 PENTRU PROIECTE
 data 06.05.2022
 semnatura *[Signature]*


- Условные обозначения**
-  асфальтное покрытие
 -  тротуарная дорожка
 -  забор/ограждение
 -  скамейки
 -  урна

«УТВЕРЖДАЮ»
 Управляющий МП «ЖКХ Бэлць»
[Signature] Кябуру Т.И.





Составил: нач.ПТО МП «ЖКХ Бэлць»
 Вербанова О.Г.

Согласовано с Glorin Engineering SRL:


Тех. Директор
28.04.2023

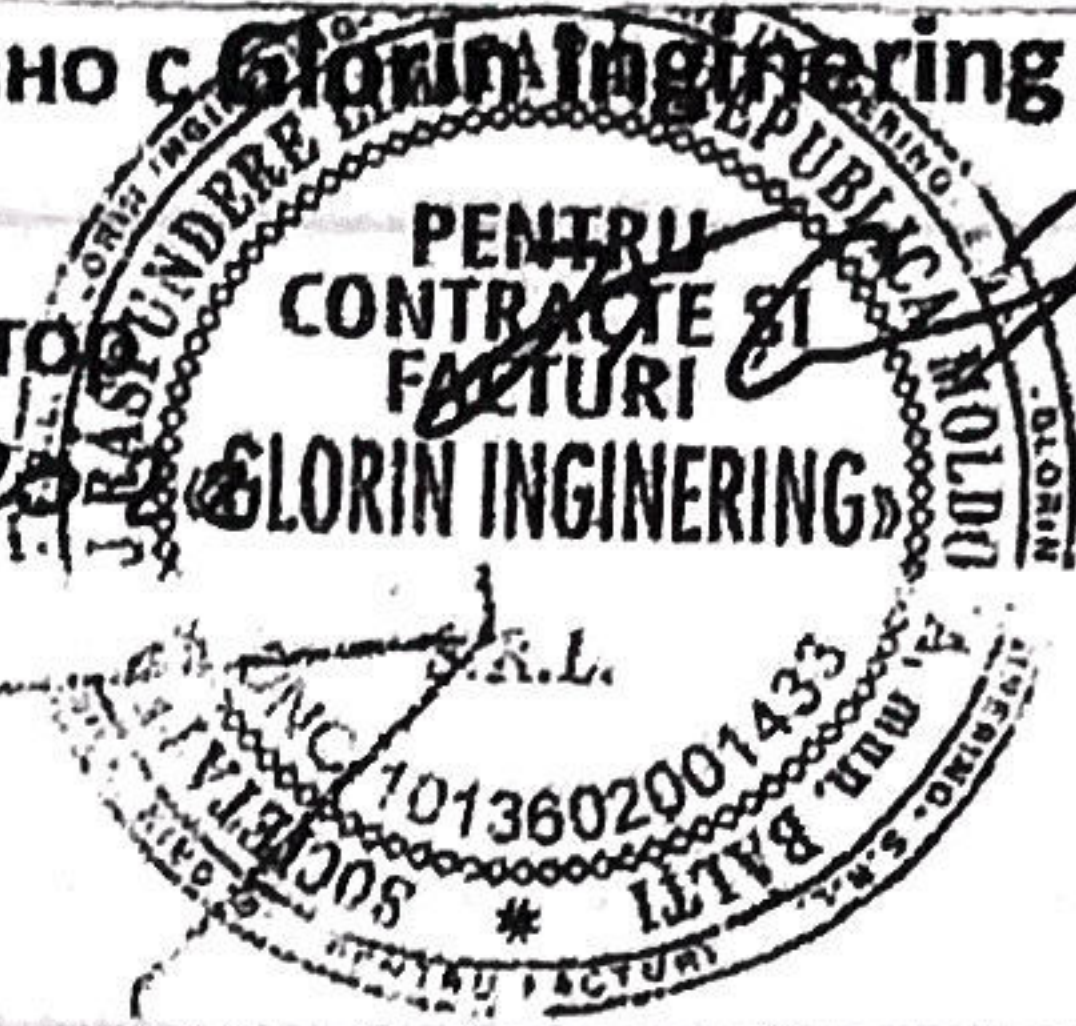

Коркодел С.

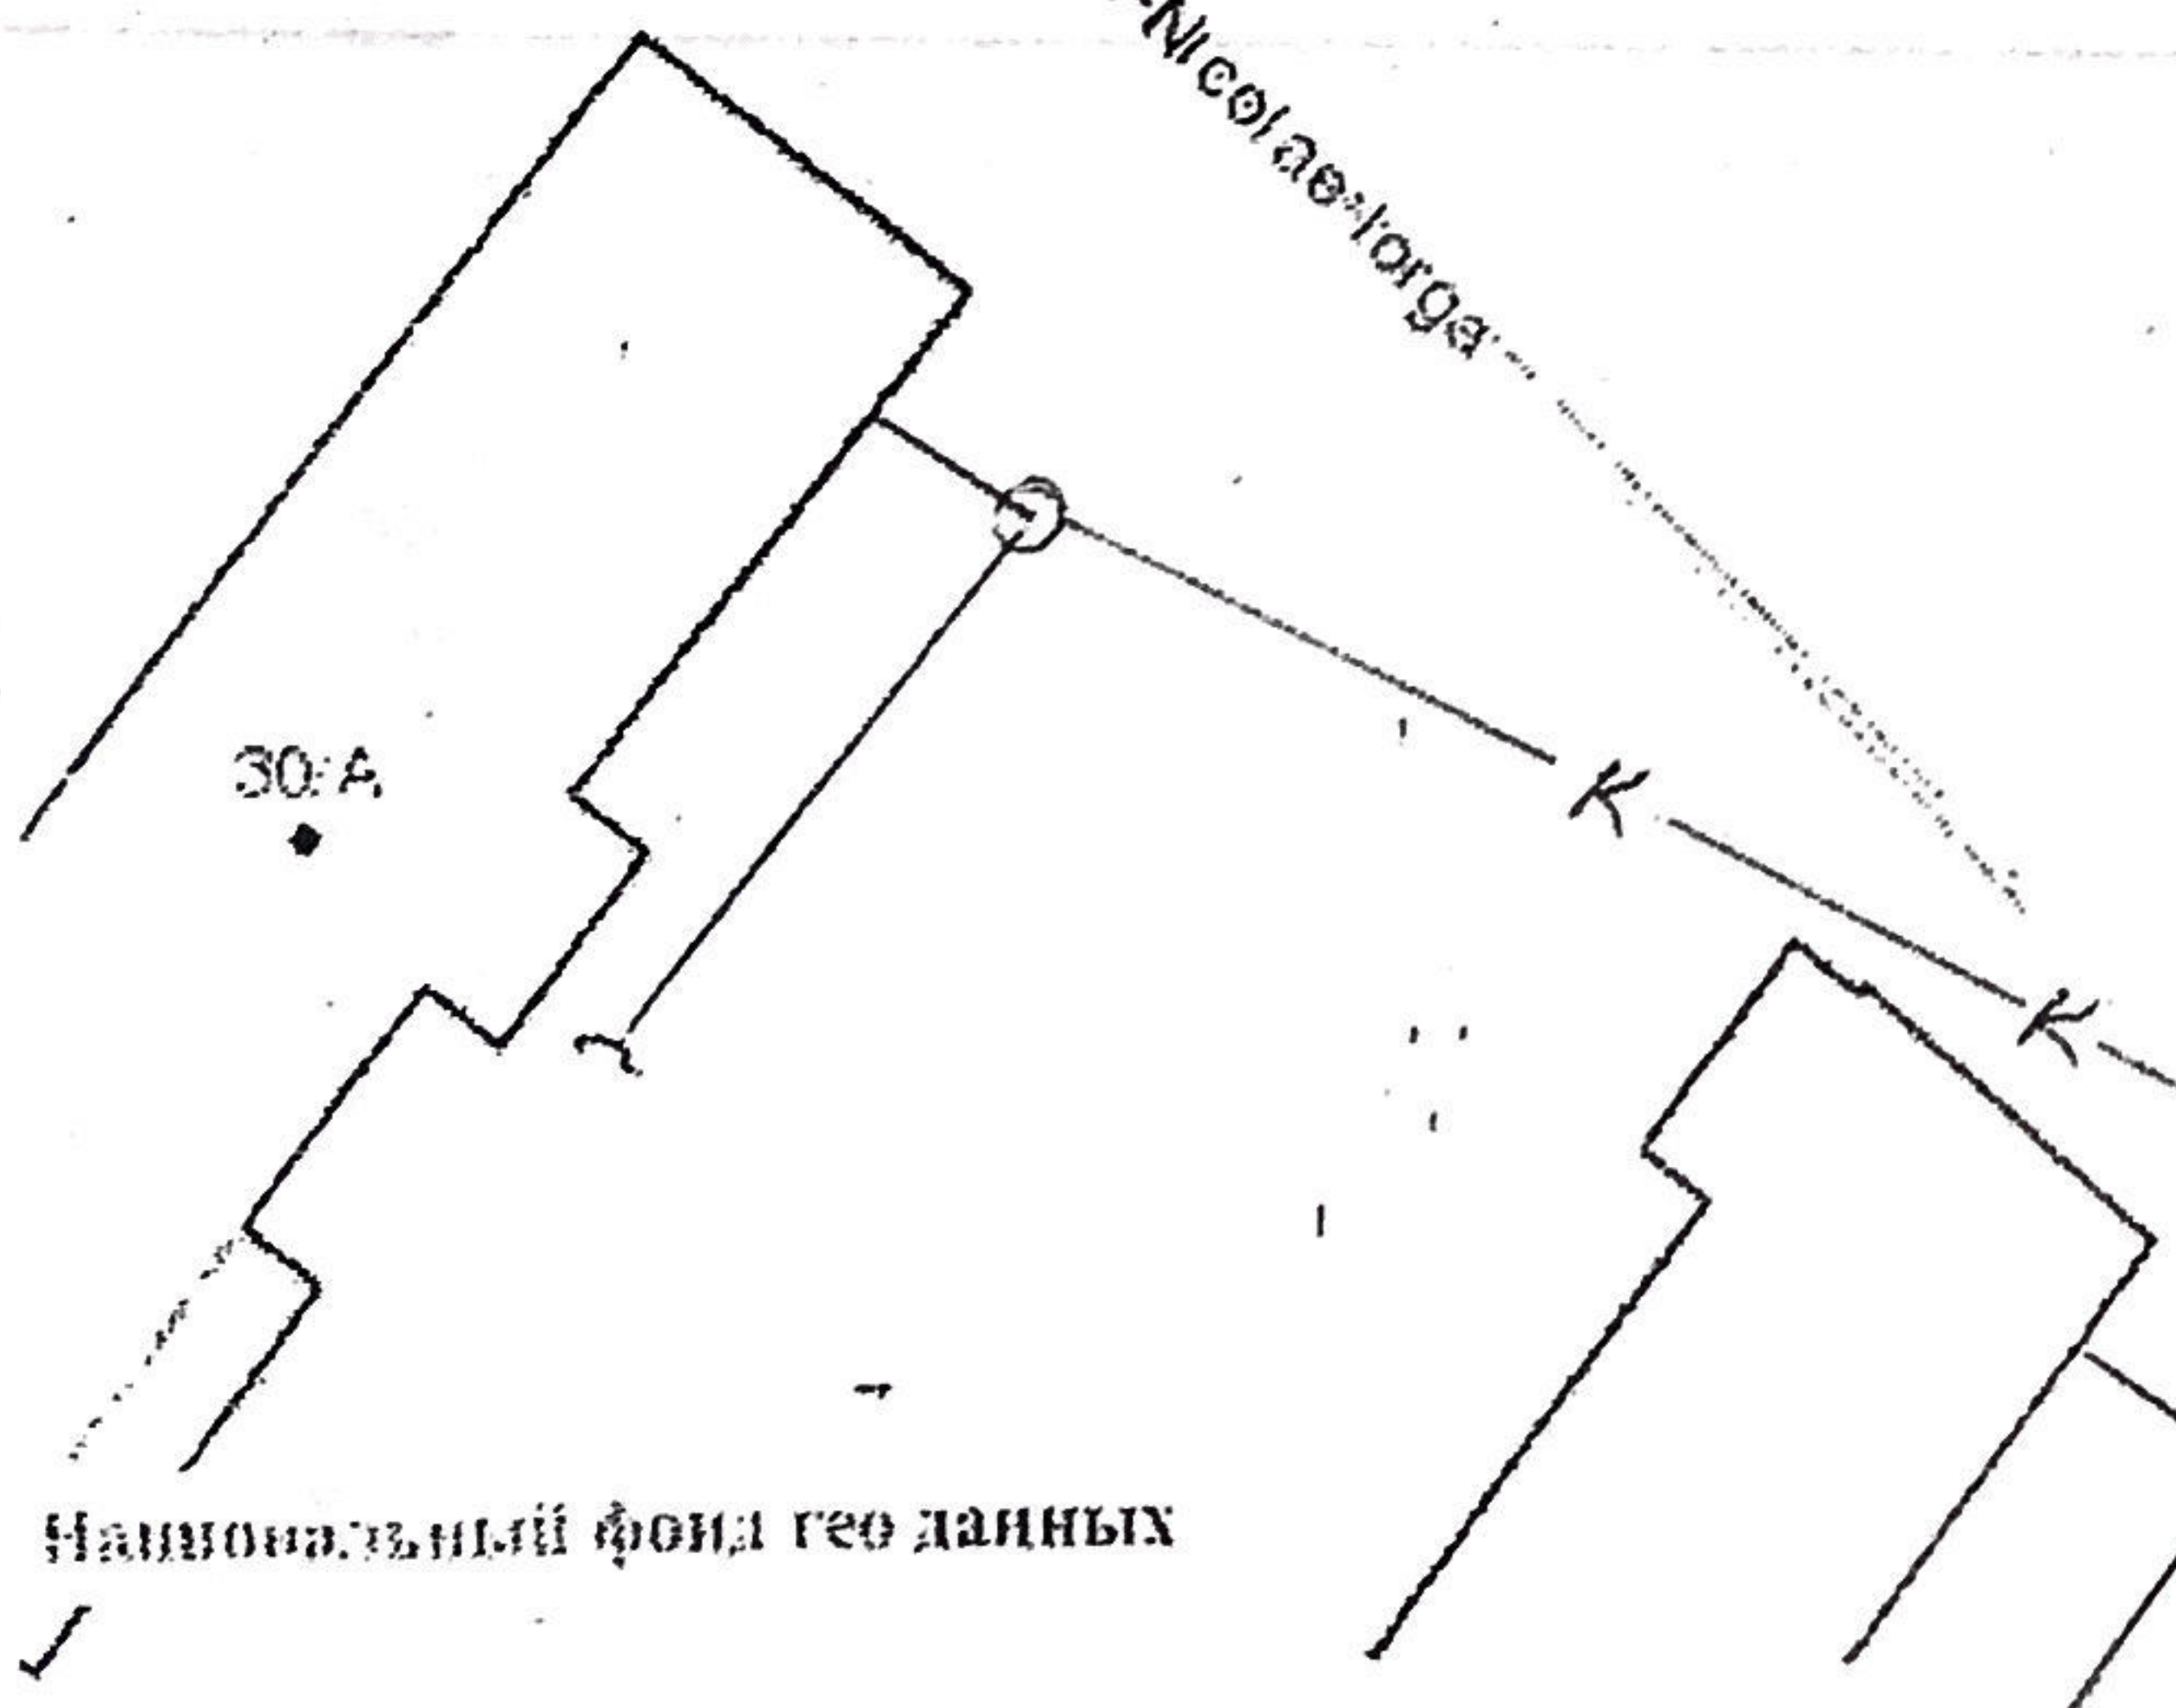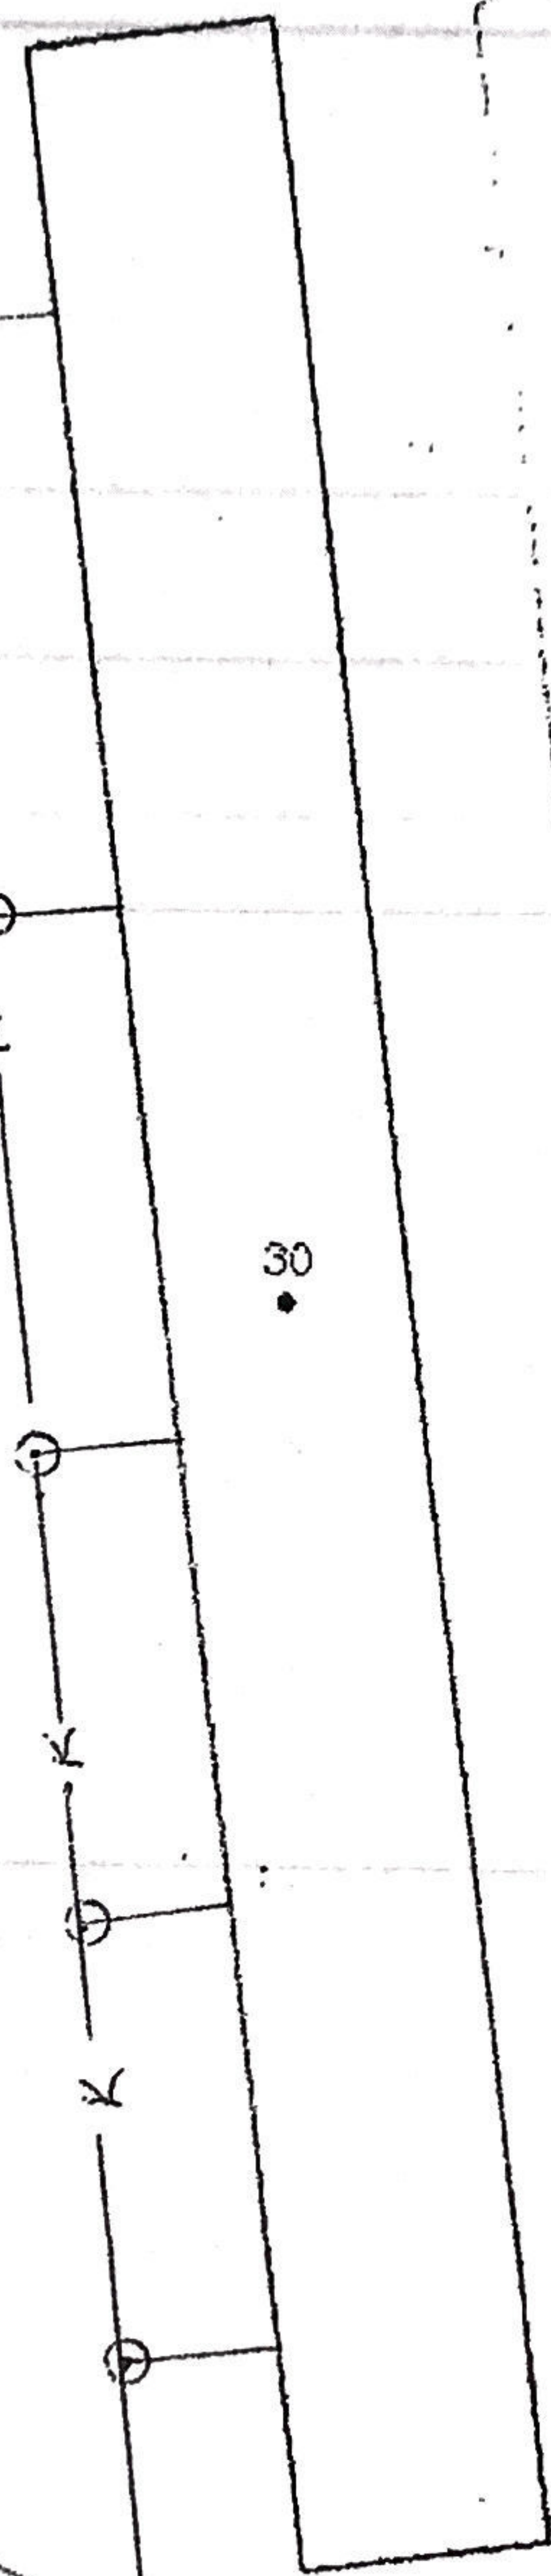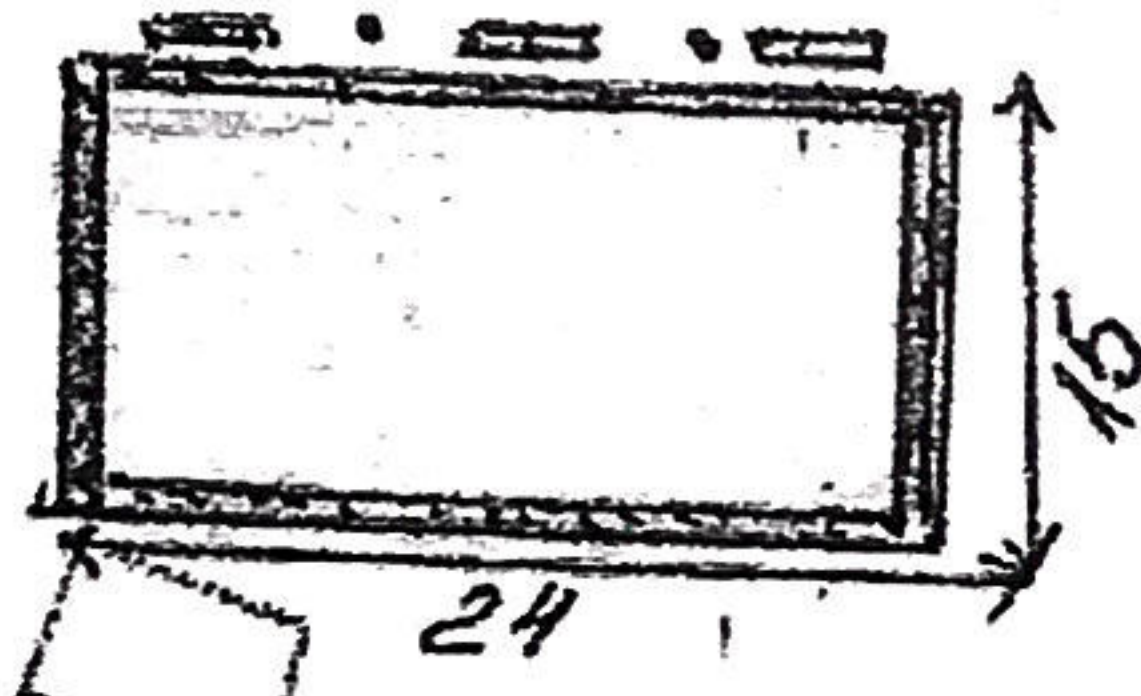
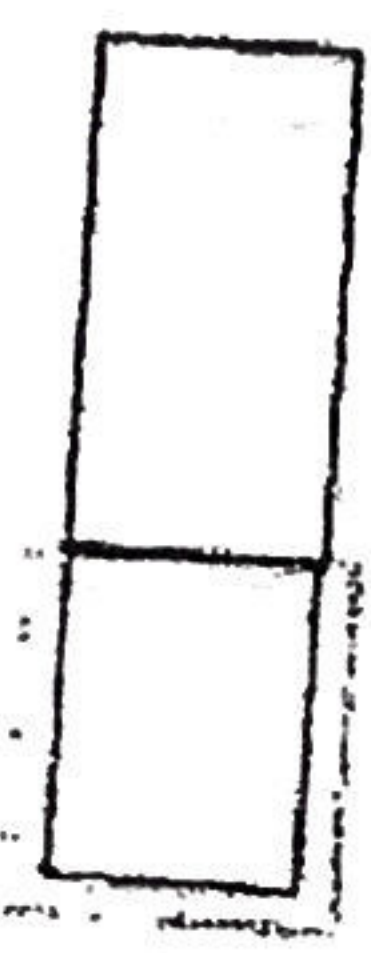


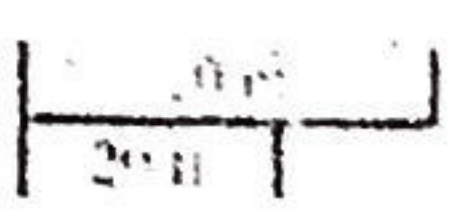


Национальный фонд гео данных



схематический план
Ул. Н.Йорга 30

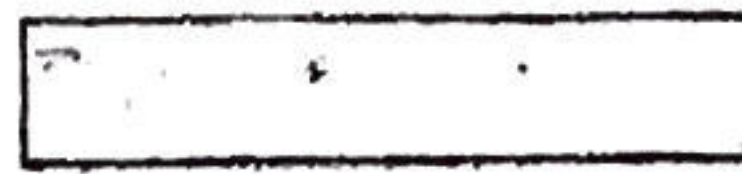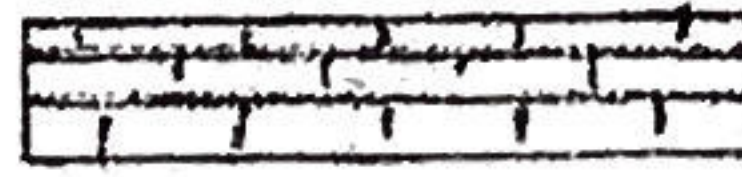Условные обозначения

-  асфальтное покрытие
-  тротуарная дорожка
-  забор/ограждение
-  скамейки
-  урна

«УТВЕРЖДАЮ»
Управляющий МП «ЖКХ Бэлць»
Т.С. Шавме Кябуру Т.И.

Составил: нач. ПТО МП «ЖКХ Бэлць»
Вербанова О.Г.

Coordonat de «CET-NORD» S.A.


1. La intersecția rețelelor de comunicații subterane de traversat traseul termic în bucsă sub unghi de 90°.
2. Instalarea rețelelor de comunicații de efectuat sub canalul rețelelor termice.
3. Înainte de începerea lucrărilor de reparații este necesar de a chema reprezentantul S.A. «CET-NORD» tel (0231) 2-20-33

Director-Tehnic

[Signature]

" 28 " 04 20 22

СТРОЙГЕХНАУ

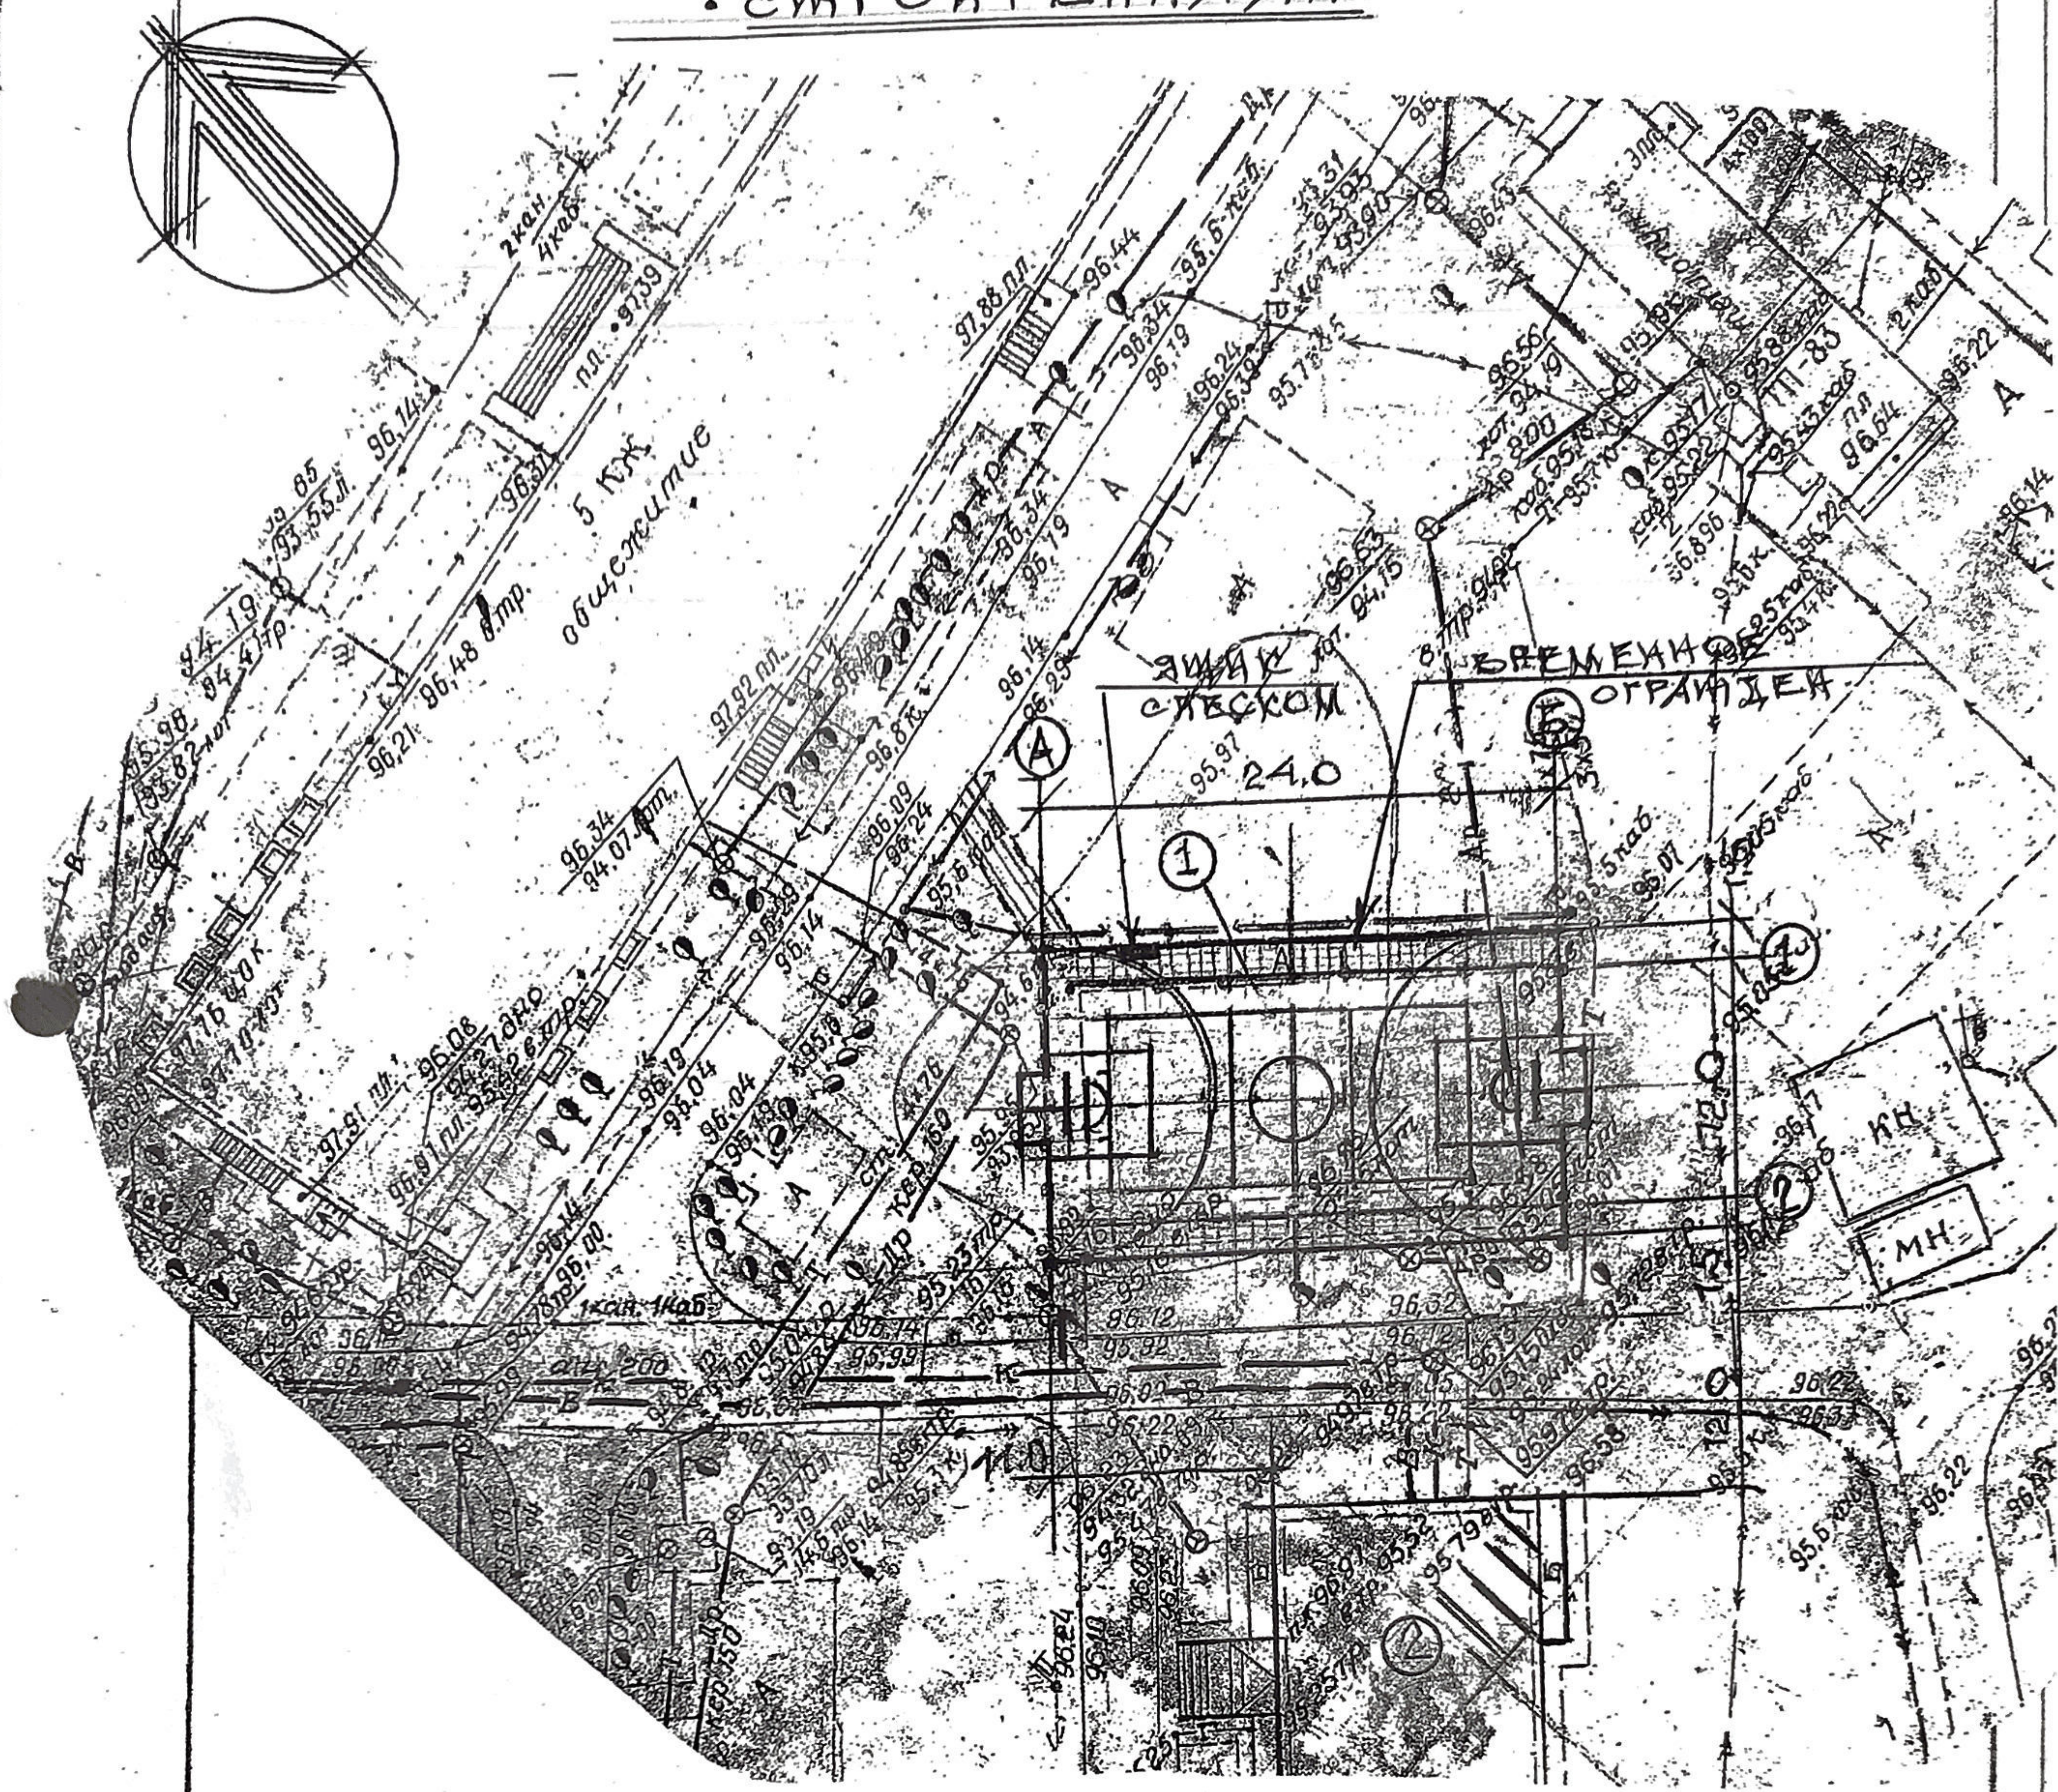

ЭКСПЛИКАЦИЯ

1. СПОРТИШОУАДЖА - ПРОЕКТ
 2. ЖИЛОЙ ДОМ - СУЩ.
- СТРОИТЕЛЬНО-МОНТАЖНЫЕ РАБОТЫ ВЕСТИ В СТРОГОМ СООТВЕТСТВИИ С ПРОЕКТОМ И С СОБЛЮДЕНИЕМ ТЕХНИКИ БЕЗОПАСНОСТИ.
 - СРОК ВЫПОЛНЕНИЯ СТРОИТЕЛЬНО-МОНТАЖНЫХ РАБОТ - 6 МЕСЯЦЕВ.

ИЗВ. ПОСЛЕ ПОДПИСАНИЯ ЗАДАЧАМ ИКВ № 6



22 - 22 - 00

Teșeni Universal de Sport (reședința blocului Locative nr. 30) pe str. N. Iorga m. Balti

ГЛАВ	ВЕСЕЛОВСКАЯ	05.22	ОРГАНИЗАЦИЯ	СТАДИЯ	МЕСТ	МЕСТОВ
ГЛАВ	РОКА	05.22	СТРОИТЕЛЬСТВА	П	1	1
АРХИТ	ВЕСЕЛОВСКАЯ	05.22				

СТРОЙГЕХНАУ

МПА БЮРО

М. БЭЛЦЬ

ФОРМАТ А4

**CERTIFICAT
DE URBANISM PENTRU PROIECTARE**

Nr. 10 din 07.02. 2022

Ca urmare a cererii adresate de Întreprinderea Municipală
„Gospodăria Locativ-Comunală Bălți”

cu domiciliul /sediul în mun. Bălți, str. Ivan Franko nr.19

telefon de contact 079000192 cod fiscal 1011602002366
înregistrată cu nr. C-37 din 17.01.2022 în conformitate cu prevederile

Legii privind autorizarea executării lucrărilor de construcție nr. 163/2010 cu modificările și completările ulterioare:

CERTIFIC:

următoarele cerințe, stabilite prin Planul urbanistic general al or. Bălți, aprobat prin Decizia Consiliului Municipal Bălți nr.8/1 din 27.10.2005, pentru elaborarea documentației de proiect pentru:

Proiectarea terenului universal de sport.

pe terenul cu numărul cadastral nu este indentificat.

situat în mun. Bălți, regiunea blocului locativ str. Nicolai Iorga nr. 30
după cum urmează:

1. REGIMUL JURIDIC:

Intravilanul orașului Bălți. Teren - proprietate municipală.

2. REGIMUL ECONOMIC:

Teren pentru construcții.
Reglementări fiscale - conform legislației în vigoare a Republicii Moldova.

3. REGIMUL TEHNIC:


De asigurat respectarea normelor sanitare, ecologice și antiincendiar. De asigurat elaborarea proiectului de organizare a executării lucrărilor de construcție, inclusiv ce ține de transportarea, depozitarea, evacuarea materialelor de construcție.

4. REGIMUL ARHITECTURAL-URBANISTIC:

Conform Planului Urbanistic General terenul se află în subzona cu locuințe multietajate (UTR- 24). Proiectarea se va efectua numai în baza unui proiect de specialitate elaborat de instituții de proiectări sau de specialist atestat în domeniu. Terenul aferent de amenajat și păstrat în condiții sanitare. Acces asigurat pe teren din str. Nicolai Iorga cu asigurarea în bune condiții a mijloacelor de intervenție în caz de incendiu, ajutor medical urgent. Răspunderea pentru calitatea documentației de proiect și respectarea normativelor în construcții le revine în mod solidar proiectanților atestați și verifcătorilor de proiect.


Настоящий акт составлен в 3-х экземплярах:

ПРЕДСЕДАТЕЛЬ КОМИССИИ



(подпись)

ПОРЧЕСКУ А.И.
(Ф.И.О.)


Члены комиссии:

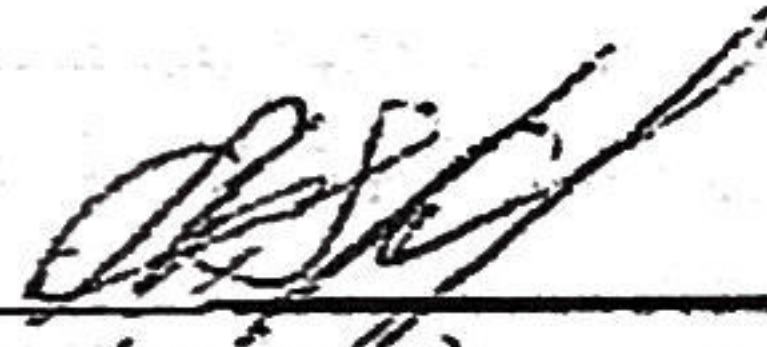
(подпись)

/ Шпак А.М.
(Ф.И.О.)

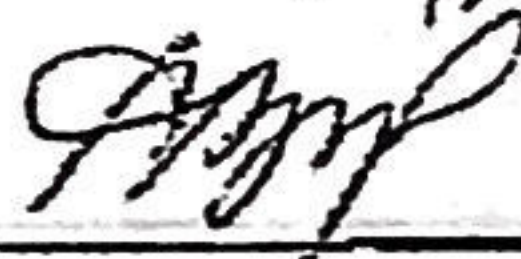
(подпись)

/ Ферфещкая А.В.
(Ф.И.О.)

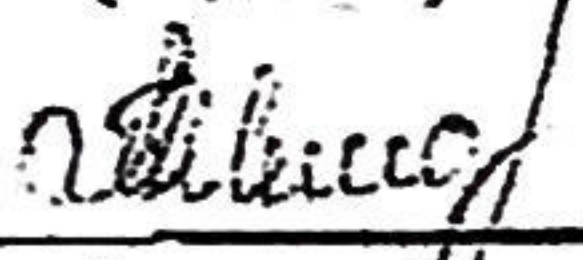
(подпись)

/ Шелковникова Т.Е.
(Ф.И.О.)


(подпись)

/ Вербанова О.Г.
(Ф.И.О.)


(подпись)

/ Гайдэу Г.М.
(Ф.И.О.)

ДОГОВОР АВТОРСКОГО НАДЗОРА
подписанный «14» июля 2022 г.
между :Инвестором в Intreprinderea Municipala
«Gospodaria Locativ – Comunală Balti»
(сертификат регистрации) ----- который предусматривает:

1. На основании приказа № 01 от 14.07.2022 г.
проектная организация принимает на себя обязательство обеспечить
авторский надзор над строительными работами по объекту:
«Teren universal de sport

(regiunea blocul locativ nr. 30) pe str. N. Iorga in mun. Balti»

На период строительства объекта, согласно требований Закона о
качестве в строительстве №721-XII от 02.02.1996 и ст. 23(f);
Закона о разрешении выполнения строительных работ №163 от
09.07.2010 г.

1. Результаты авторского надзора будут фиксироваться в
Техническом паспорте стройки „в порядке установленного
строительными нормами НСМ определяющих этапах и на этапе
подготовки заключения проектной организации для комиссии по
приемке в эксплуатацию законченных строительных работ (согласно
п.12 Положения о приемке строительных работ и установленного
оборудования, утвержденного Постановлением Правительства №285
от 23.05.1996 г)

2. Инвестор, принимает на себя обязательства выполнять все
предписания представителей проектной организации. В ходе
проведения авторского надзора и выплачивать в полном объеме
причитающиеся суммы за фактически выполненную работу.

3. В случае, если договор будет расторгнут, обе стороны принимают
на себя обязательство сообщить об этом письменно в адрес
Примэрии и территориальной Гостройинспекции.

4. Возникшие между сторонами споры рассматриваются судебными
инстанциями.


5. Настоящий договор подписан в четырех экземплярах (по одному
каждой стороне, Примэрии и Гостройинспекции)

6. Все экземпляры договора имеют одинаковую силу, в чем и
расписываемся

Инвестор Intreprinderea Municipala
«Gospodaria Locativ – Comunală Balti». (.....)

М. П. Представитель проектной организации Веселовская Т.И. (.....)

М. П. ПРИМЕЧАНИЯ: ПО УСМОТРЕНИЮ СТОРОН, ДОГОВОР МОЖЕТ БЫТЬ ЗАВЕРЕН
НОТАРИУСОМ.

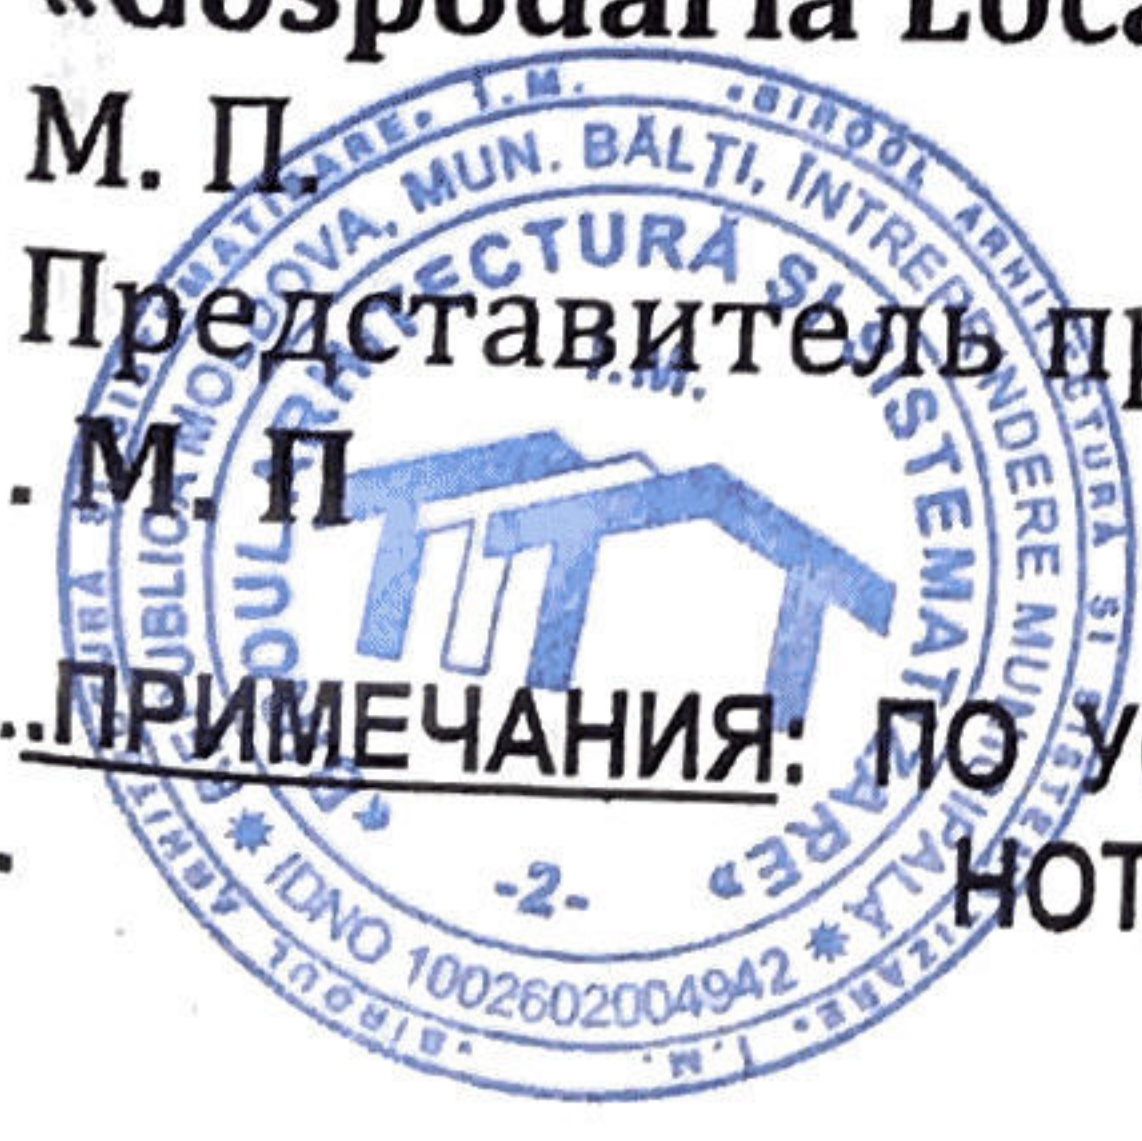

Ведомость чертежей основного комплекта

Лист	Наименование	Примечание
1; 2	Общие данные/Схема огаждения. Фрагмент 1.	
3	Фрагмент 2, фундаменты: ФМ-1 и ФМ-2. Сечения. Узлы.	
4; 5	Сетчатые панели ПС 1... ПС3, КС 1, фрагмент 3; 4; СВ1; СВ2	
6... 8	Спецификация конструкций.	последний

Ведомость ссылочных и прилагаемых документов

Обозначение	Наименование	Примечание
	Ссылочные документы	
СНиП II-23-81*	Стальные конструкции"	
СР Е.04.03-2005	"Protecția anticorozivă a construcțiilor și instalațiilor"	Verificator de proiecte 027 Postolachi Valeriu Domeniile A.1,2,3,4
СНиП II-23-81*	"Стальные конструкции"	nr. de înregistrare a avizului 116/2022 Valabil de la 21.01.2020 până la 21.01.2021

Определяющие этапы работ, подлежащие приемке с составлением актов с участием представителей авторского надзора и ГОСАРХСТРОЙКОНТРОЛЯ:

- проектировщики - пл. Индепенденцей, тел. 231-2-94-78;
- ГОСАРХСТРОЙКОНТРОЛЬ - пр-т Победы, 54, тел. 0231-2-30-58.
- конструкции нулевого цикла,
- уложенная в ж/бетонные конструкции арматура;
- сварочные работы.

Verificator de proiecte Pantelciu C. Domeniile B.1 nr. de înregistrare a avizului 145/2022 Valabil de la 21.01.2020 până la 21.01.2021

Ориентировочная стоимость строительства - тыс.

Проект разработан в соответствии с действующими нормами и правилами и обеспечивает основные критерии, регламентируемые законом о качестве в строительстве:

- А - прочность и устойчивость;
- Б - безопасность при эксплуатации;
- С - пожарную безопасность;
- Д - гигиену, безопасность для здоровья людей;
- Е - тепло-, гидроизоляция, энергосбережение;
- F - защиту от шума.

Главный инженер проекта /Фока Ю./

Общие указания

Проект разработан на основании исходных данных:

1. Градостроительный сертификат № 10 от 07.02.22 г

Основные характеристики

- Климатический подрайон - III В;
- Расчетная сейсмичность - 76;
- Нормативная ветровая нагрузка - 35 кг/м²;
- Нормативная снеговая нагрузка - 50 кг/м²;
- Сезонная глубина промерзания грунтов 0.80 м;

1. Фундамент - монолитный из бетона кл. В 15.

2. Стойки и уголки принять из стали С245 по ГОСТ 27772-88.

3. Решетку выполнить из сетки "рабитц"

4. Производство работ по устройству фундаментов выполнить в соответствии с требованиями СНиП 3.02.01-85. разработку грунта выполнить вручную. Подготовку под фундаменты выполнить из бетона кл В 3,5 h=100мм.

5. Все стальные конструкции подлежат защите лакокрасочными материалами группы I по СНиП 2.03.11.-85.

6. Сварку производить по ГОСТ 5264-80* электродами Э-42А по ГОСТ 9467-75*.


7. Сварные швы принять толщиной h=4,6 мм.

ГАП сертификат № 0392 от 23.10.19 г.		Лицензия № 023955 серия АММII				
ГИП сертификат № 0710 от 23.02.21 г.		От 02.03.07 г.				
22- 22- АС						
Директ.	Компания	06.22	Teren universal de sport (reg.blocului locativ str. N. Iorga,30) m. Bălți			
ГАП	Веселовская	06.22				
ГИП	Фока	06.22	Teren universal de sport	Стадия	Лист	Листов
Разраб.	Пантелейчу	06.22		РП	1	8.
			Общие данные.		IM "BAS" M. Balti	

Формат А3


Щит для баскетбола. (Вид А)

• 1 - 1 •

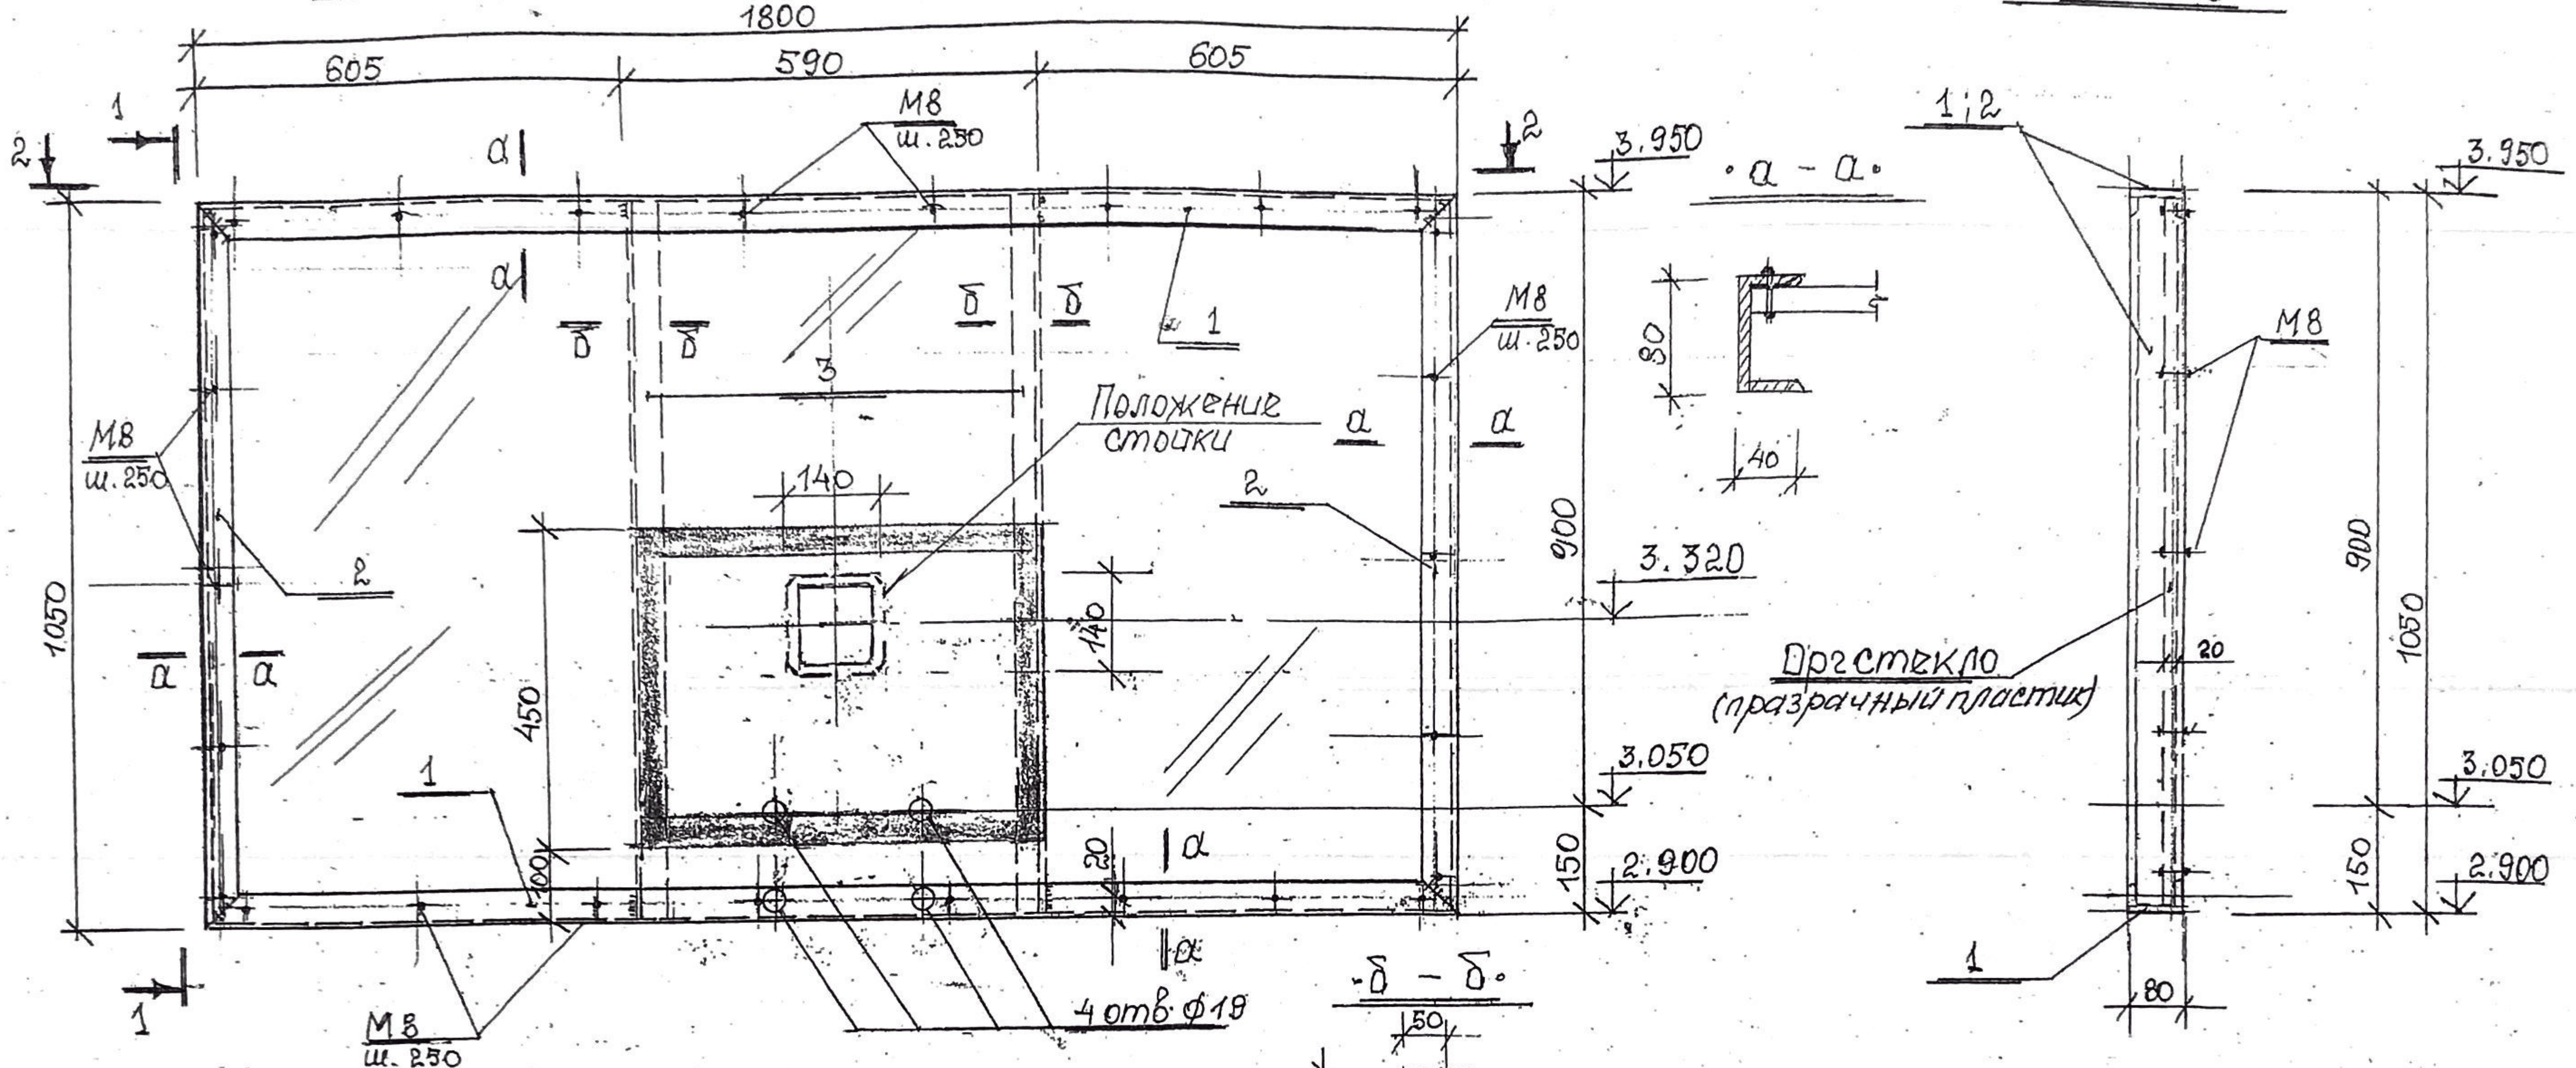

• 2 - 2 •

Вид Б

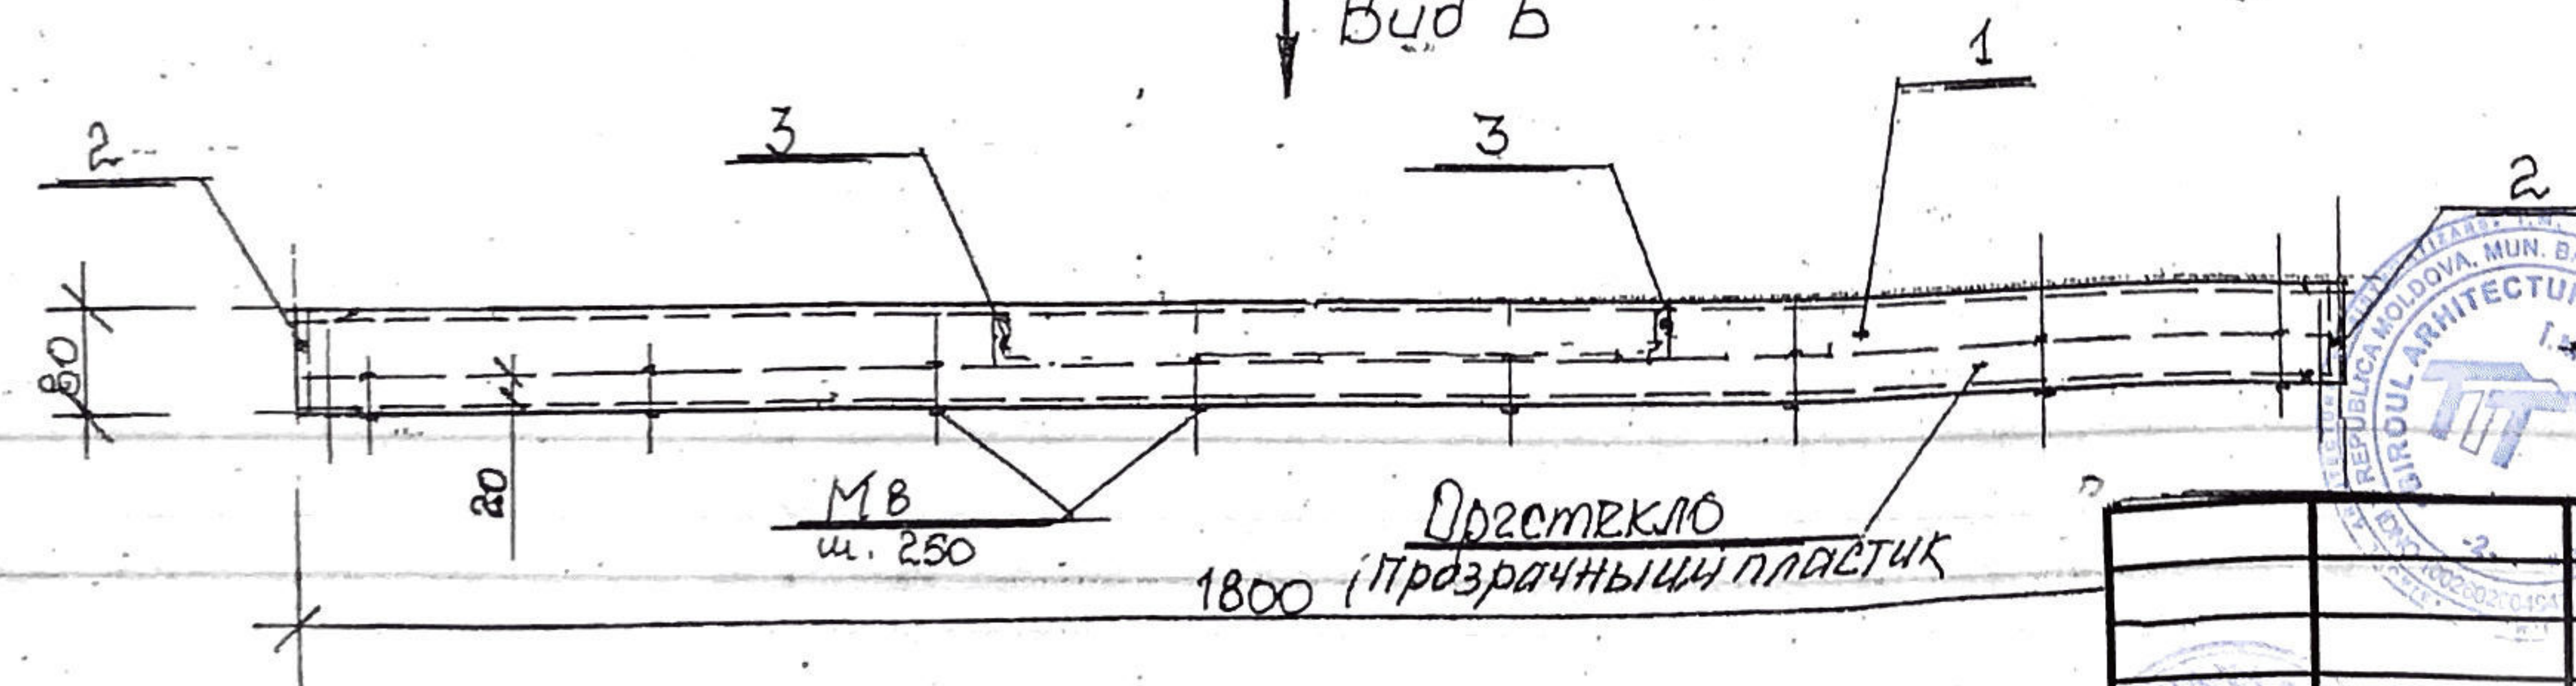

1. Нижний лист см. совместно с л. л. АС-2, 6, 7.
2. Спецификацию металлических конструкций см. на л. АС-7

Verificator de proiectie
Panteliecluc Olga
 Domeniile B.1,2
 Nr. de Inregistrare a avizului 45/2022
 Valabil de la 21.01.2020 pînă la 21.01.2025


GAП Веселовская 06.22
 ГИП Фока 06.22
 Разраб. Пантелейчук А. 06.22
 P-2021
 №.0710
 B.1,2
 ПРОЕКТ

22-22-1- AC				
Teren universal de sport (reg. blocului locativ str. N. Iorga, 30) m. Bălți				
Баскетбольная стойка (тип 1)	Стадия	Лист	Листов	
	РП	6		
Щит для баскетбола. Вид А.			ИМ"BAS" M. Balti	

Формат А3



Инв. № подл.	Подпись и дата	Взам. инв. №
--------------	----------------	--------------

Фрагмент 2.


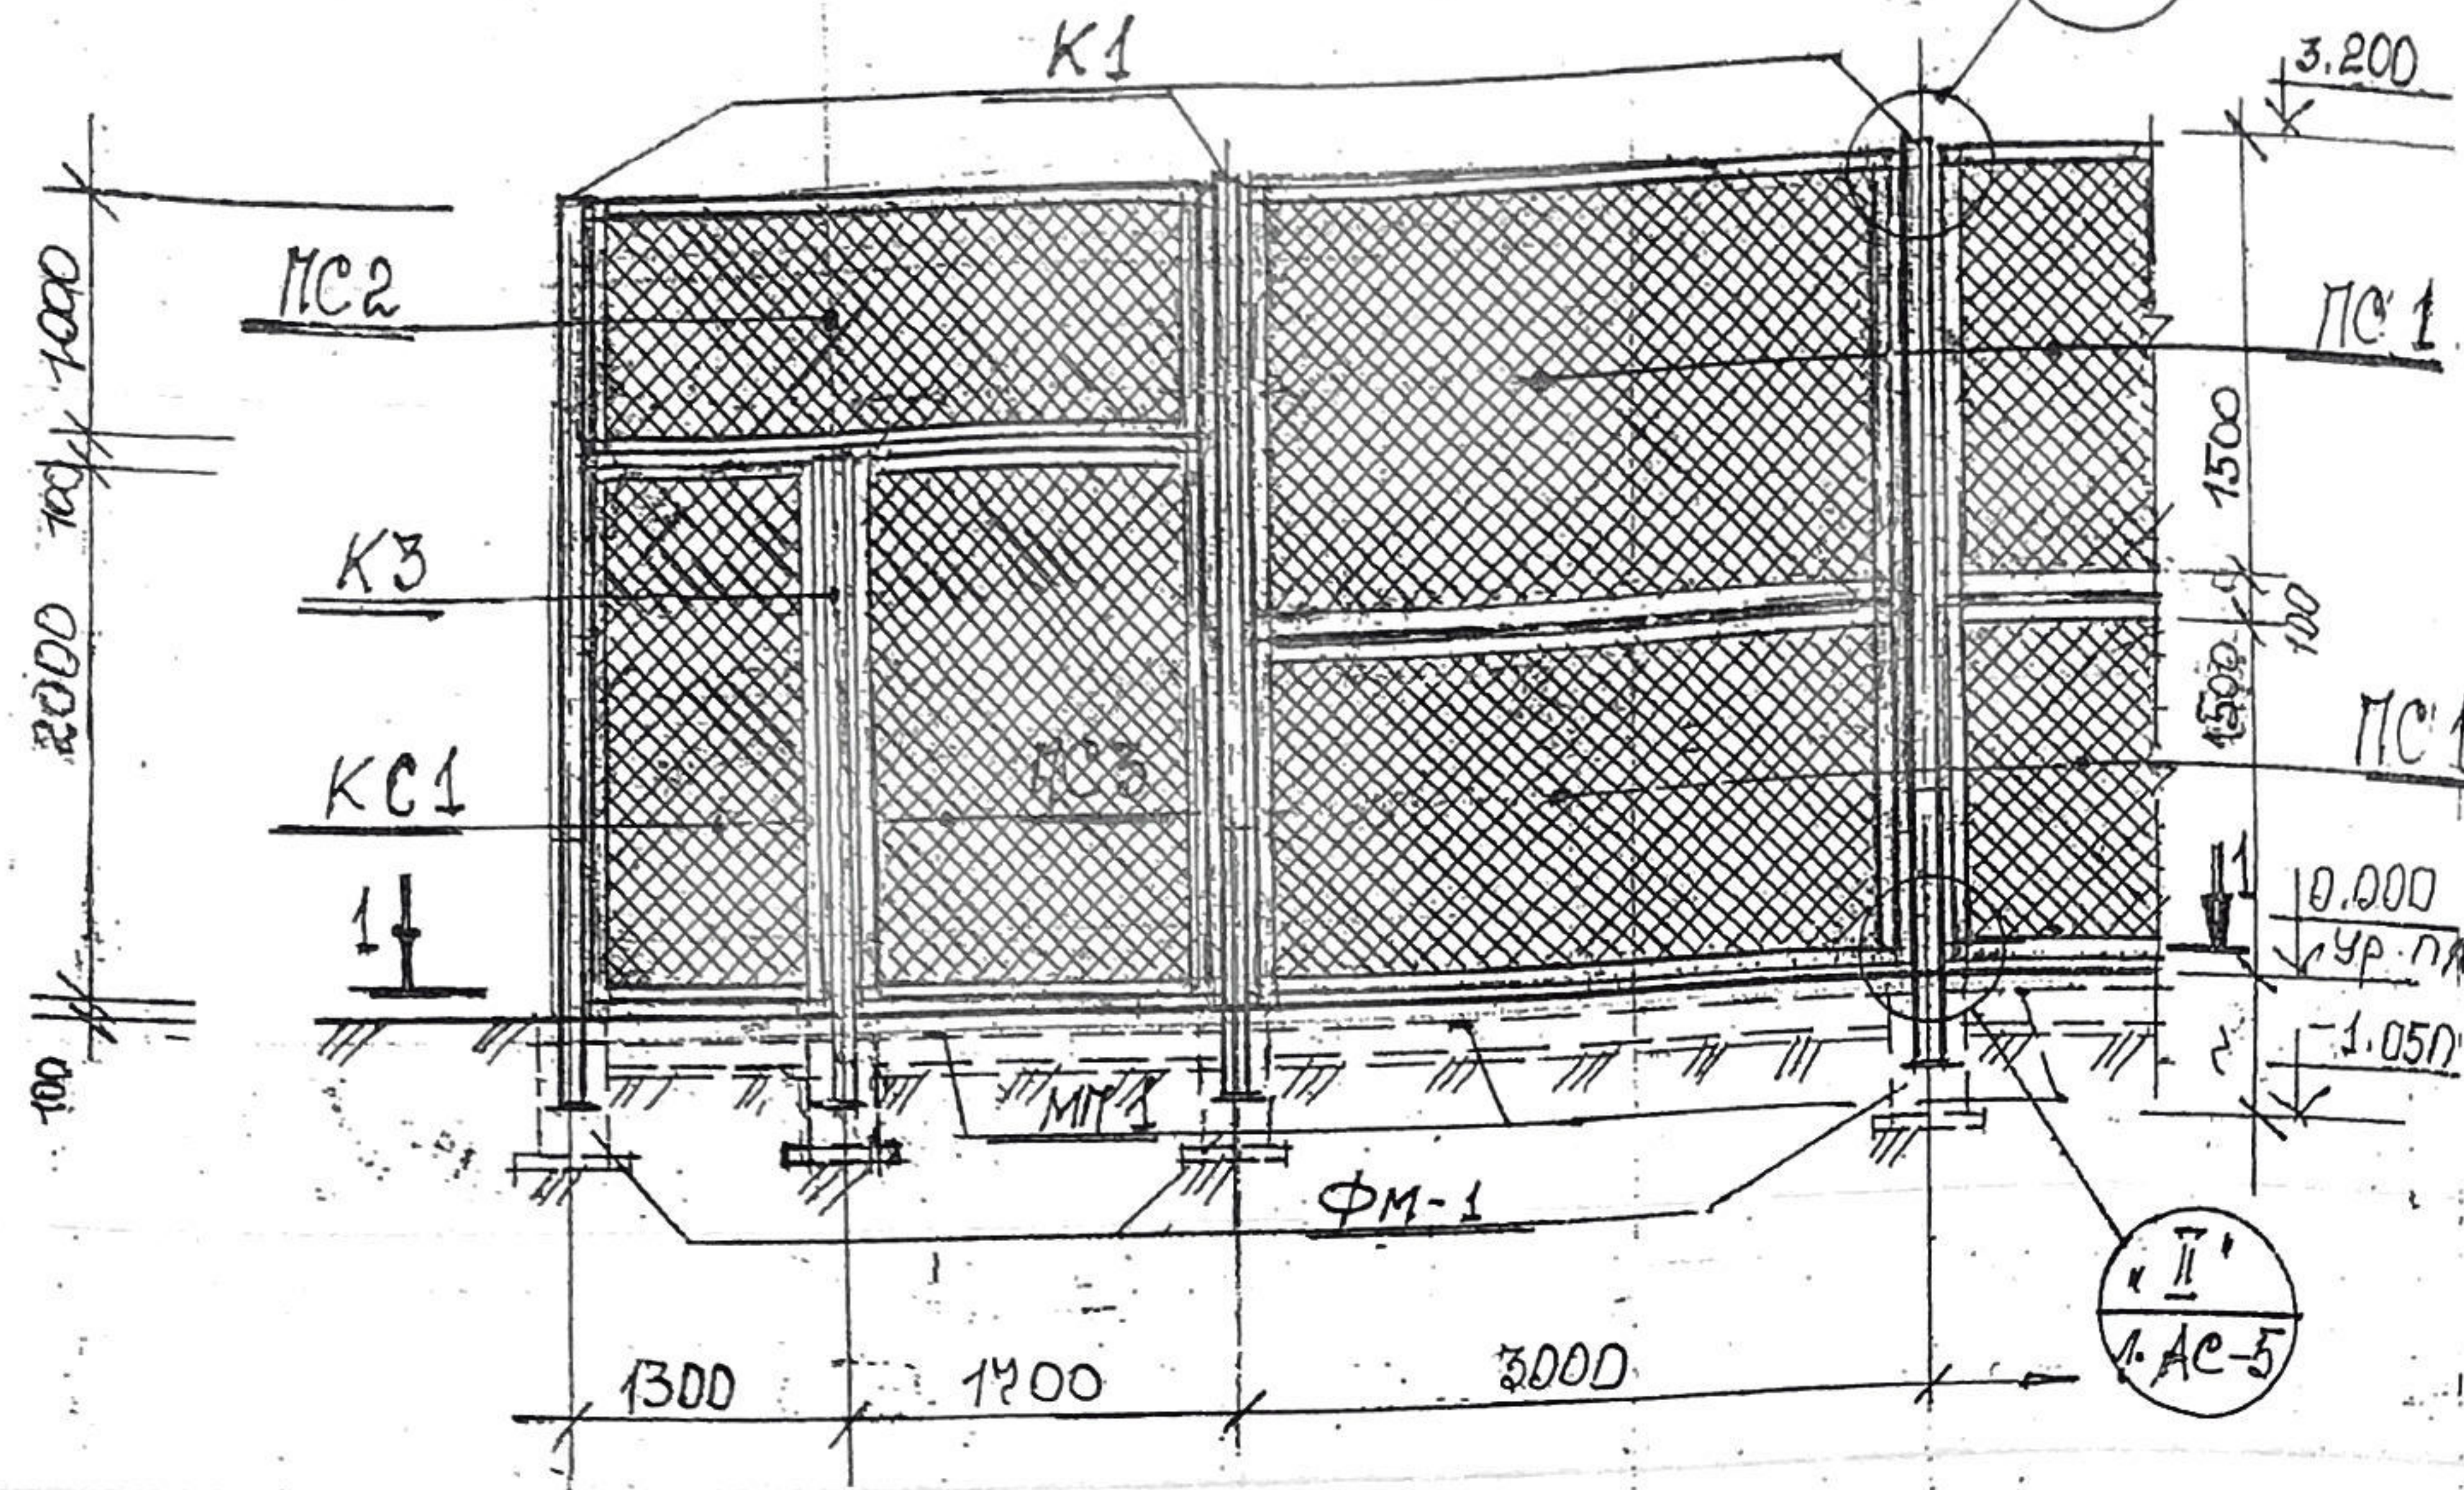


Фундамент ФМ-1.

.3 - 3.

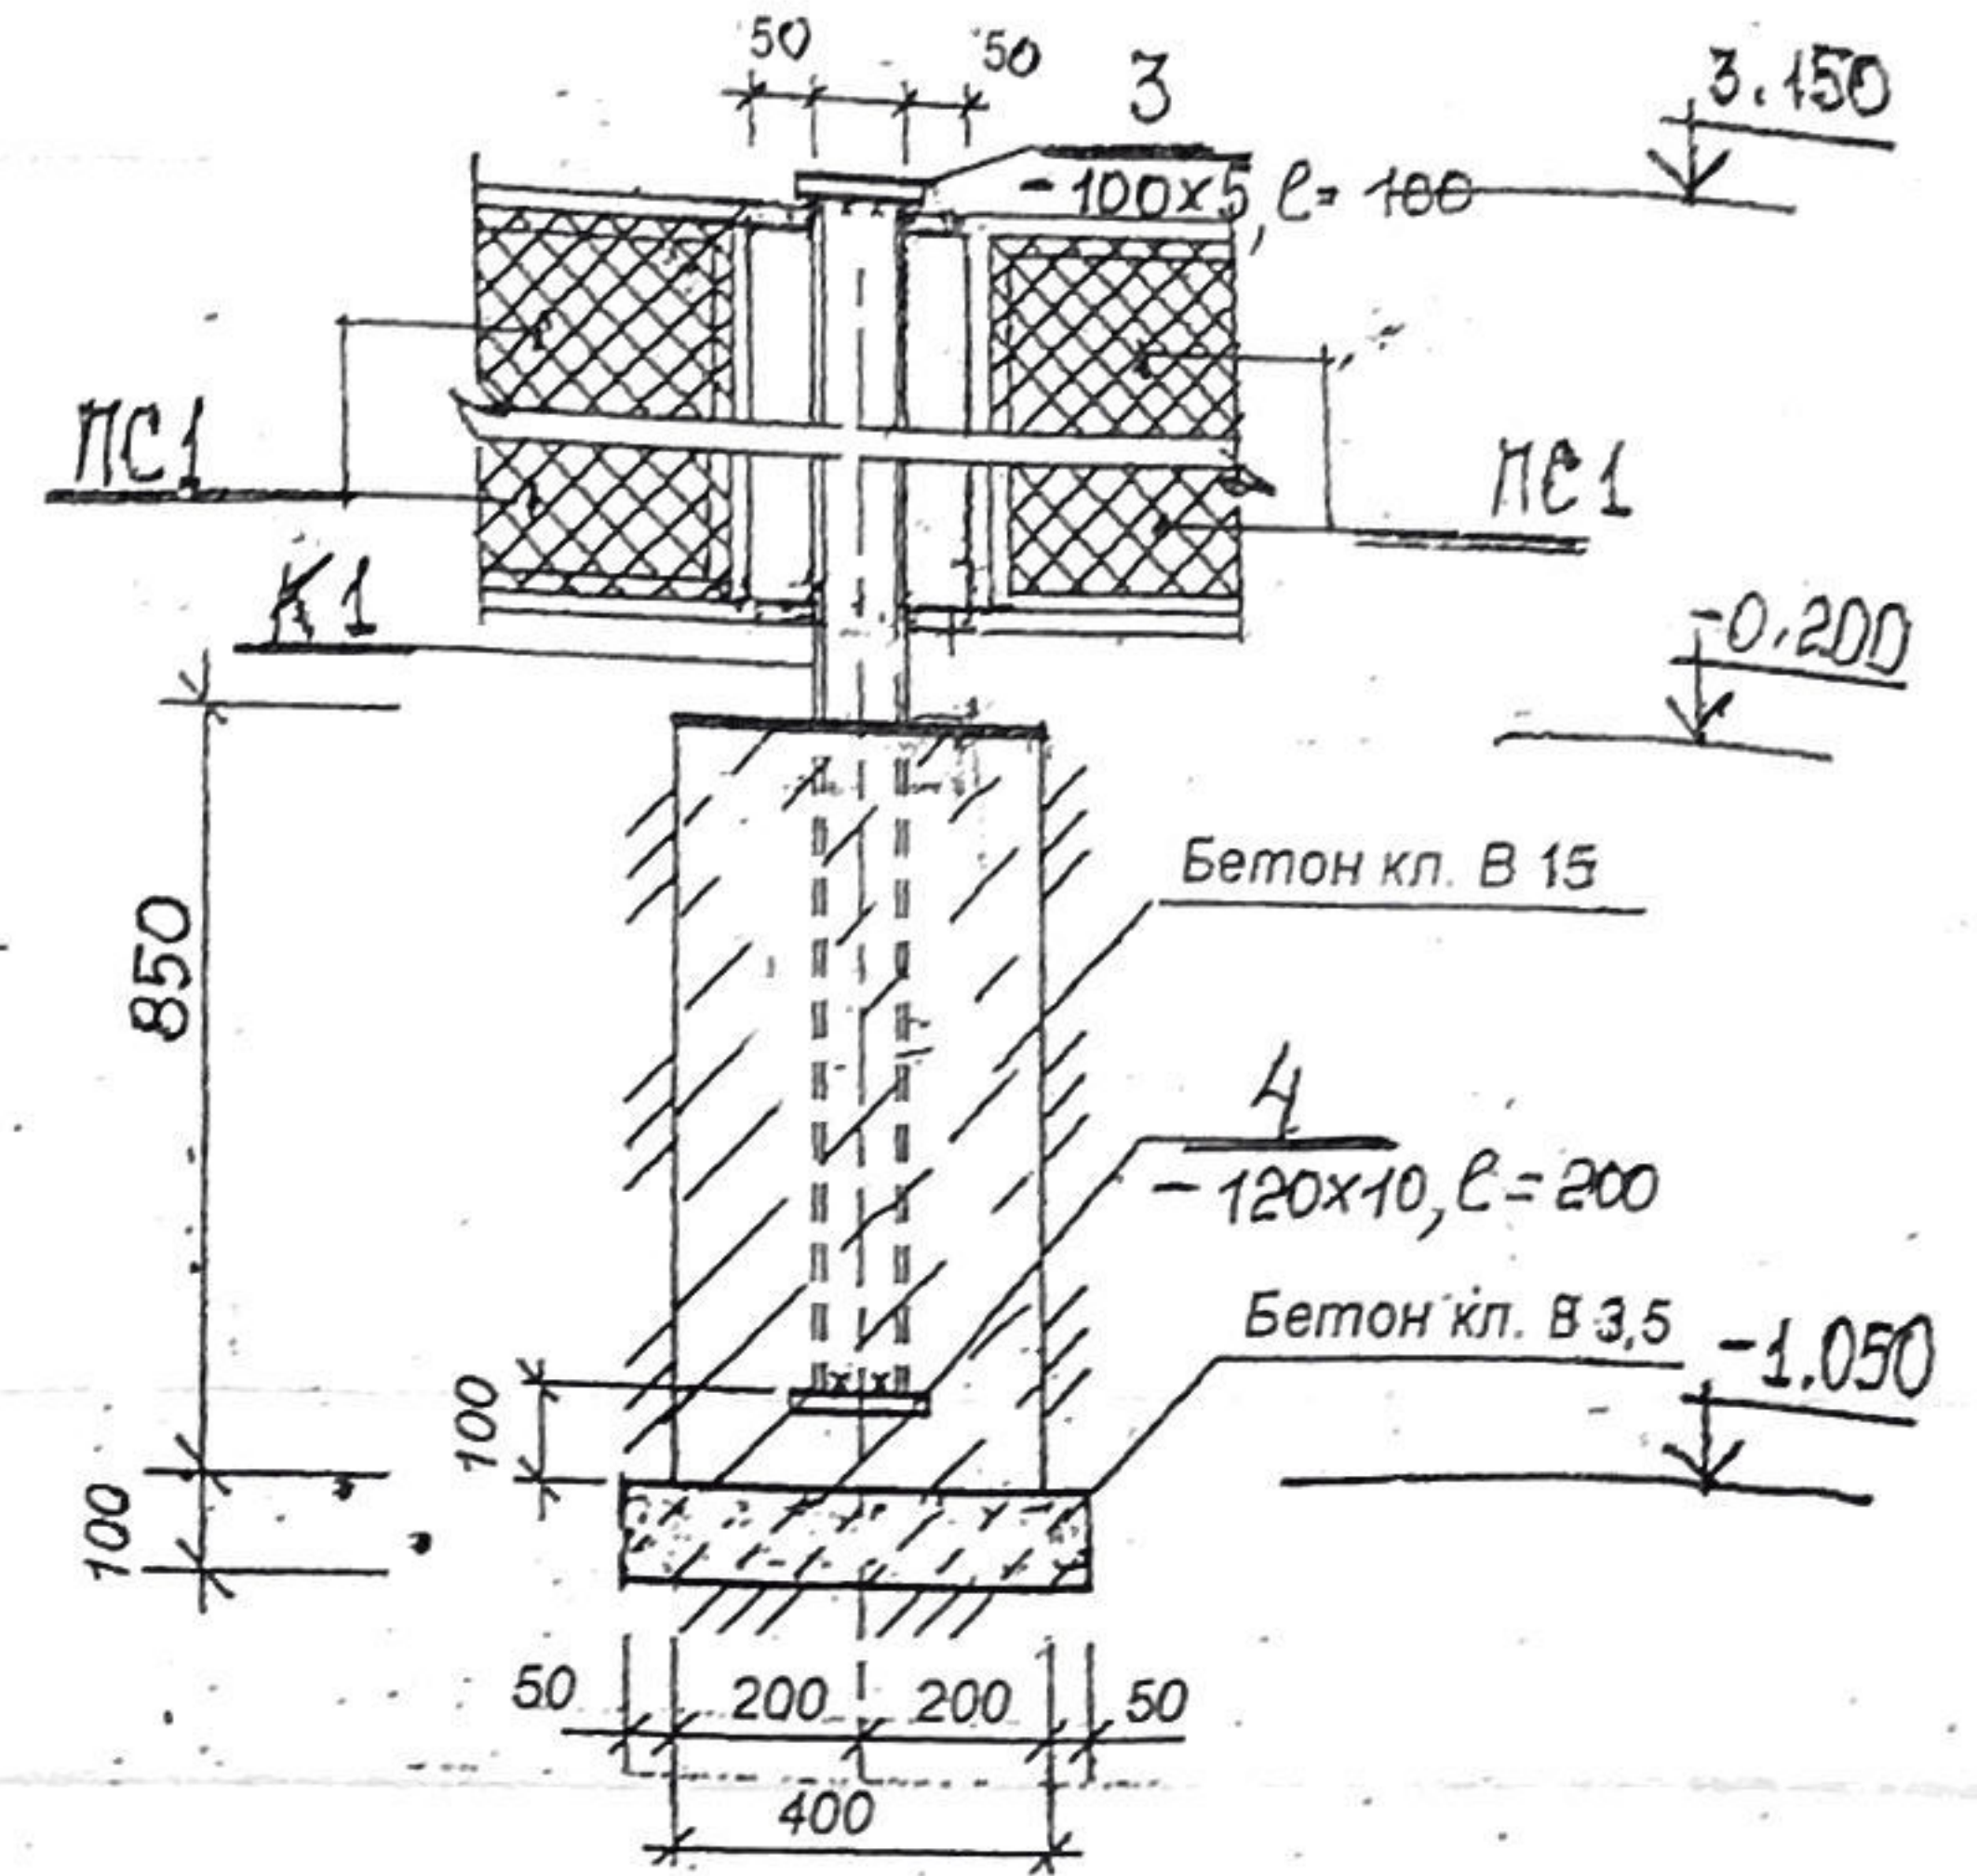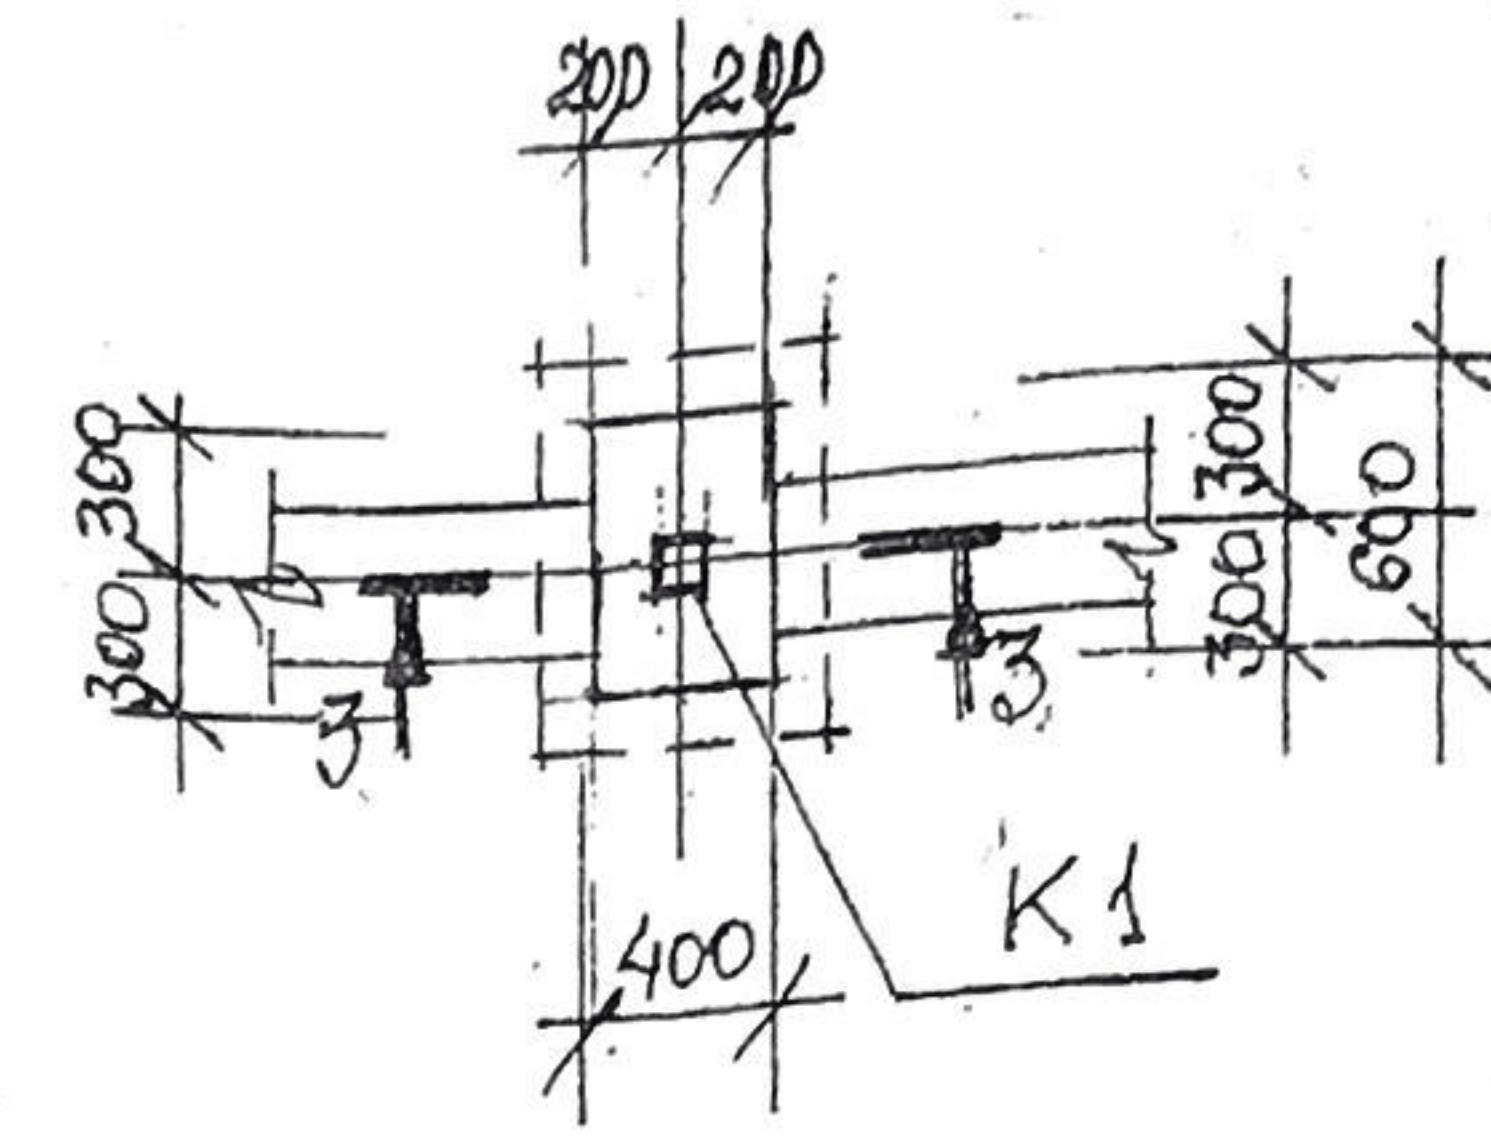


Фундамент ФМ-2.

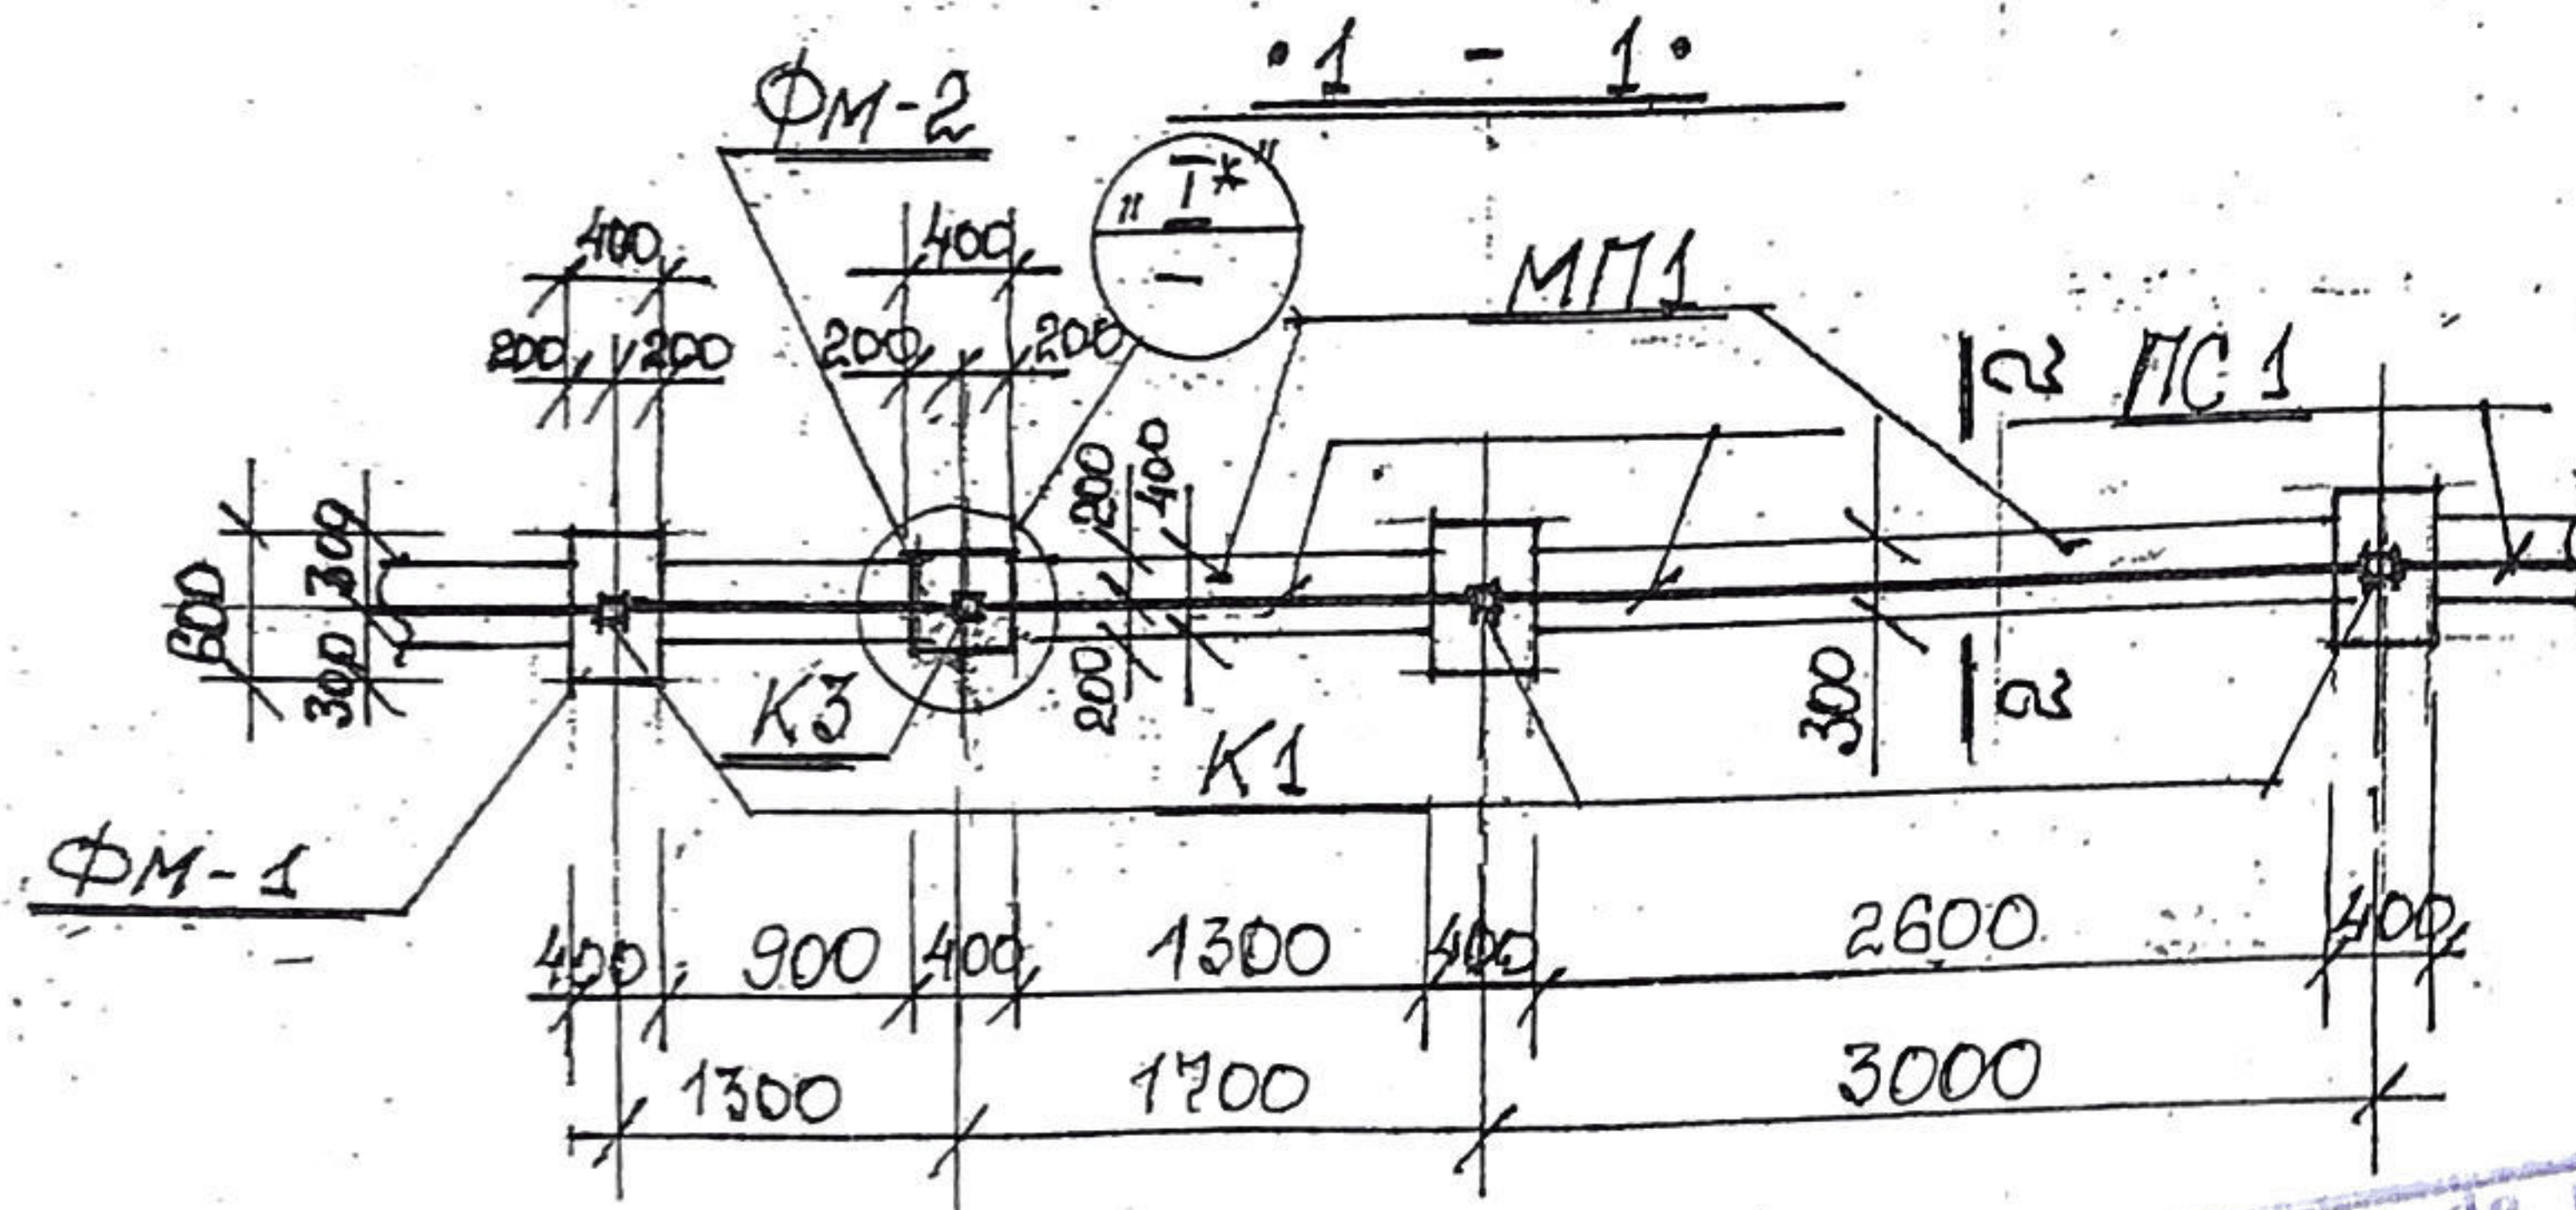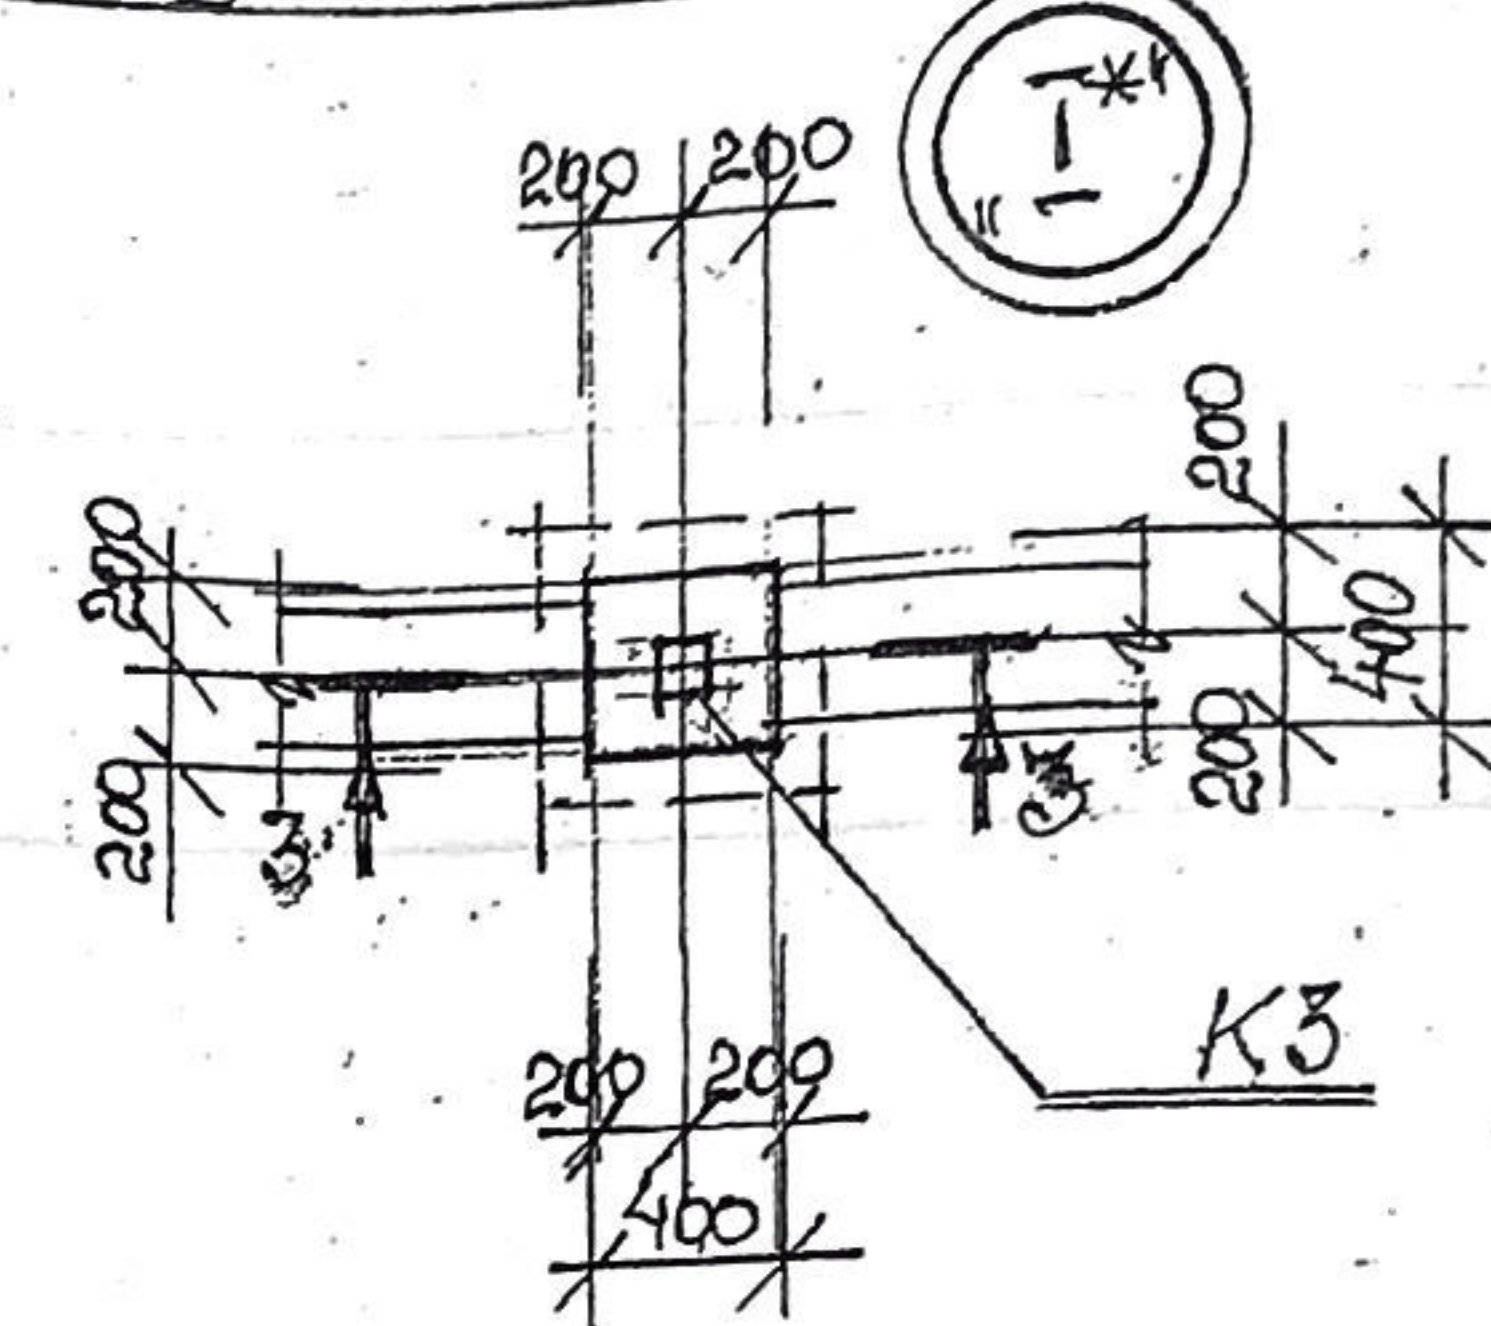

1. Данный лист см. совместно с л. л. АС-2, 3, 4, 5.
2. Спецификацию на ограждение см. на л. АС-5.
3. Указания по устройству фундаментов см. на л. АС-2.
4. Все монолитные конструкции выполнять с тщательным вибрированием.
5. Указания по устройству и монтажу металлических конструкций см. на л. АС-6.

Verificator de proiecte 030
Pantelecluc Olga
 Domeniile B.1.2
 Nr. de Inregistrare a avizului 145/касе
 Valabil de la 21.01.2020 pînă la 27.01.2020

.2 - 2.
 (МП 1)

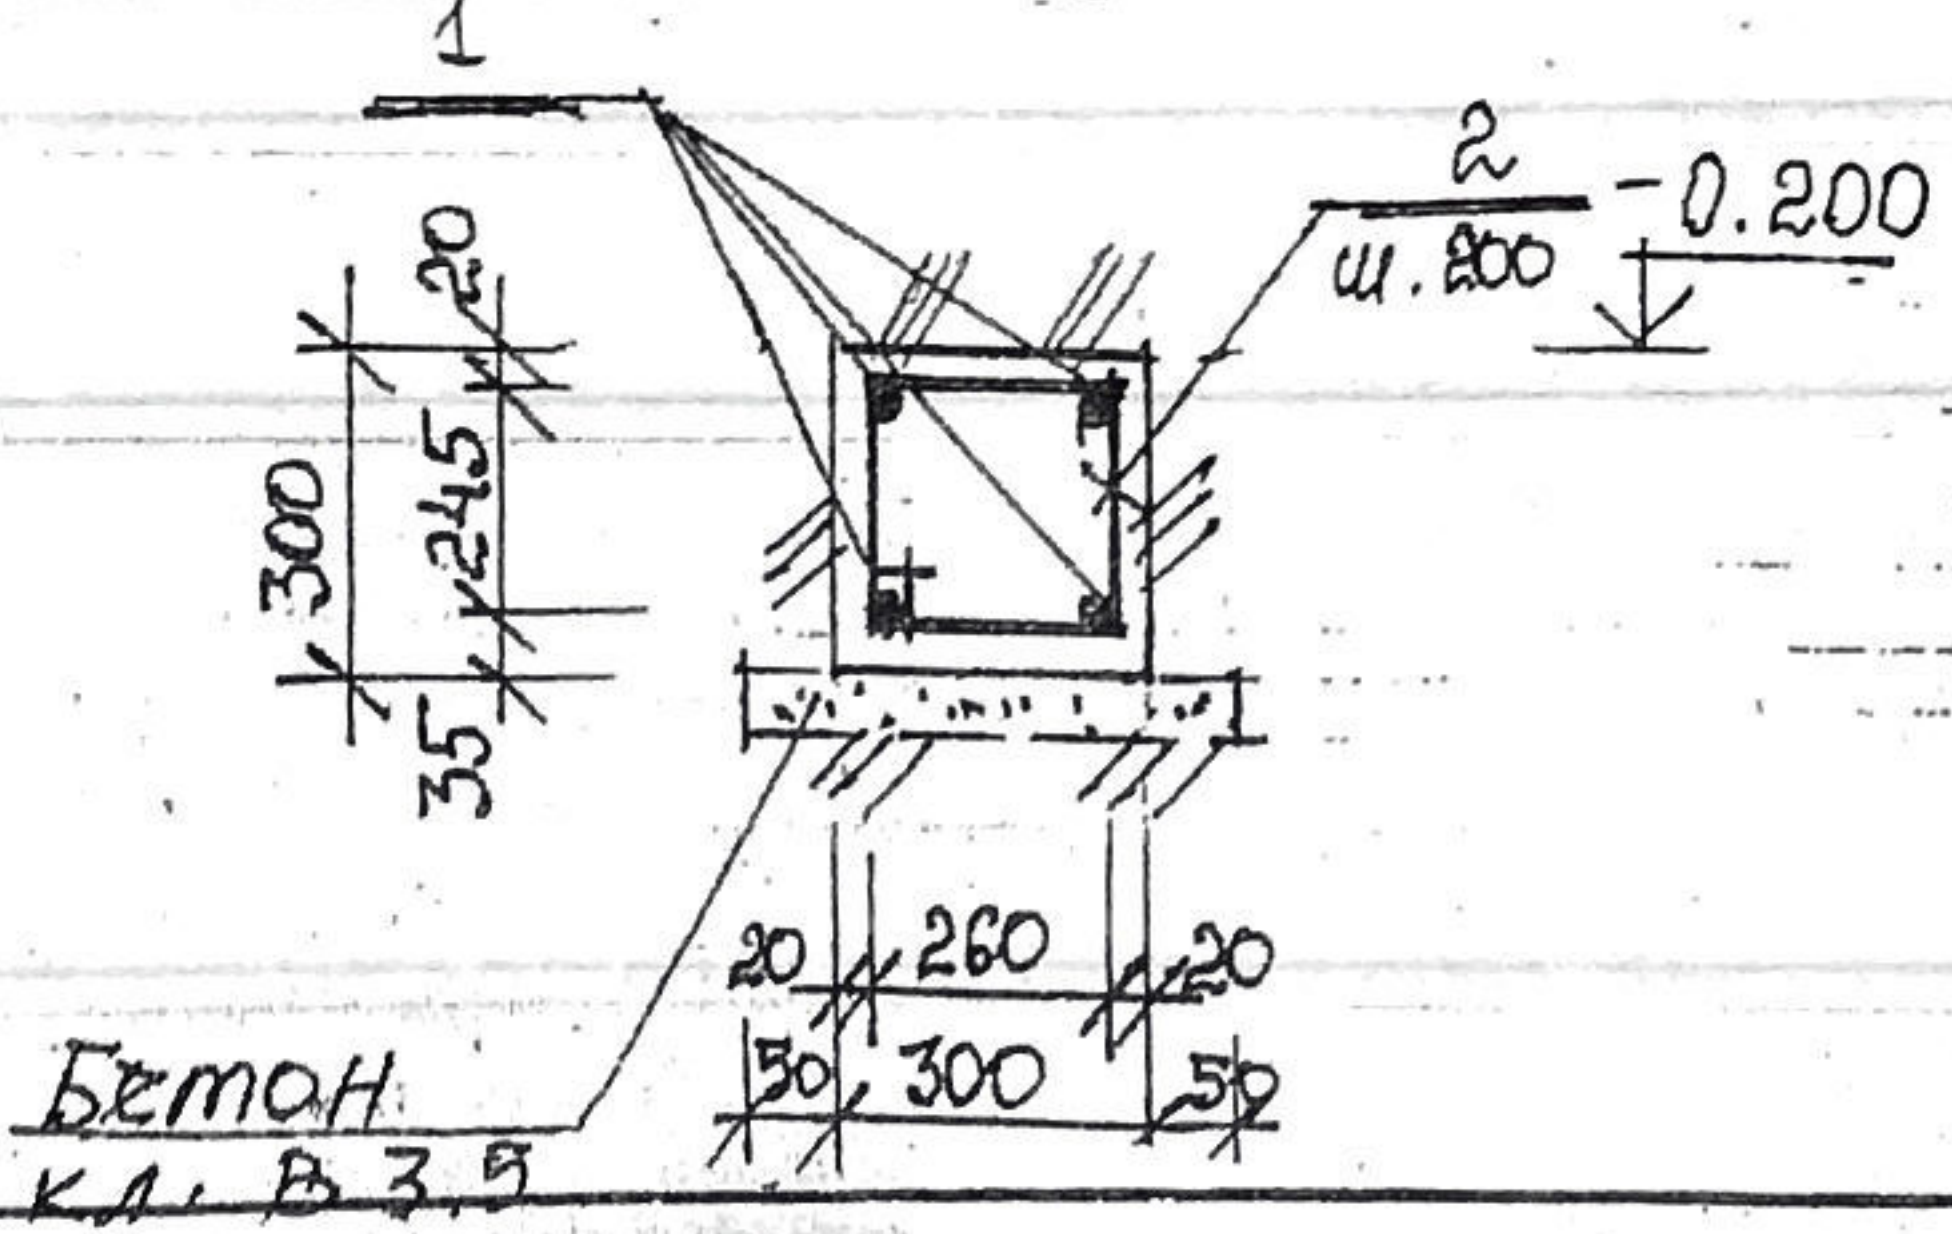


6. На стойку К3 приварить навесы для петель калитки см. л. АС-5.

		22-22-АС		
		Teren universal de sport (reg. blocului locativ str. N. Iorga, 30) m. Bălți		
ГАП	Веселовская	06.22	Стадия	Лист
ГИП	Фока	06.22	РП	3
Разраб.	Пантелейчук	06.22	Листов	
		Teren universal de sport		
		Фундаменты: ФМ-1 и ФМ-2. Фрагмент 2.		
		ÎM "BAS" M. Balti		

Формат А3



Инв. № подл. Подпись и дата
 Взам. инв. №

Схема ограждения

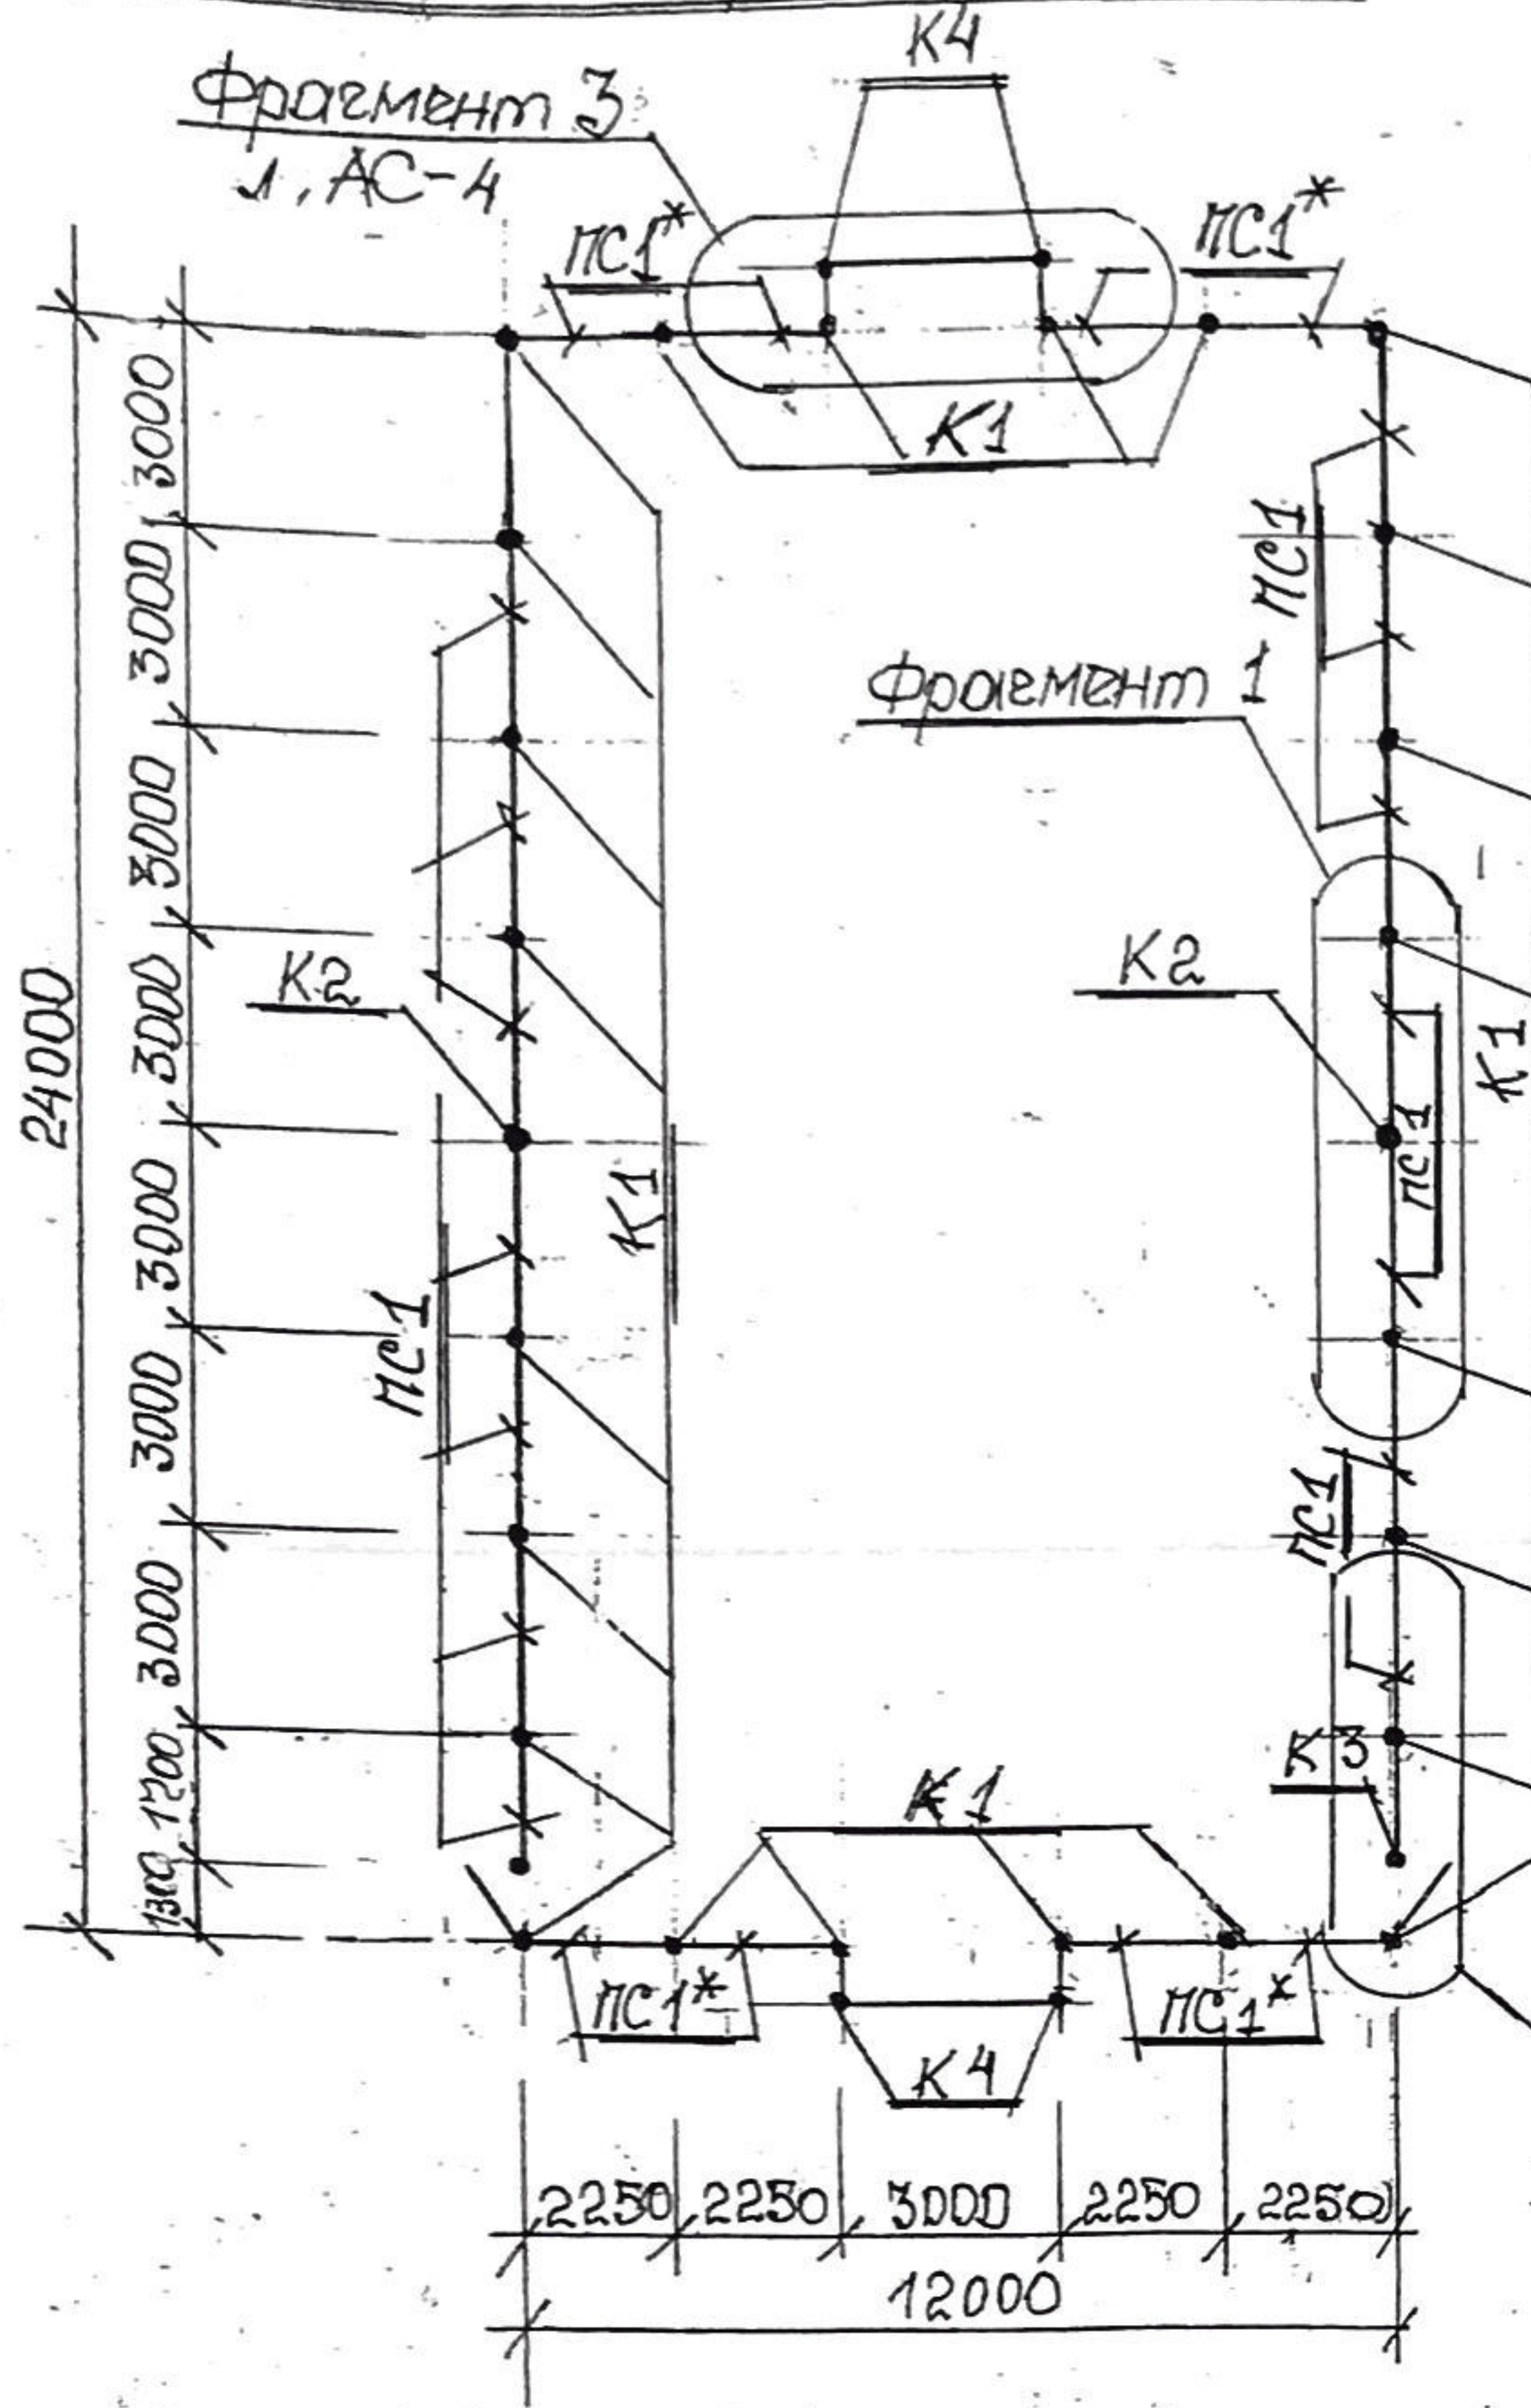

Verificator de proiecte
 Panteleiciuc OI
 Domeniile B.1,2
 Nr. de inregistrare a avizului 145/2022
 Valabil de la 21.01.2020 până la 21.01.2025

Фрагмент 1

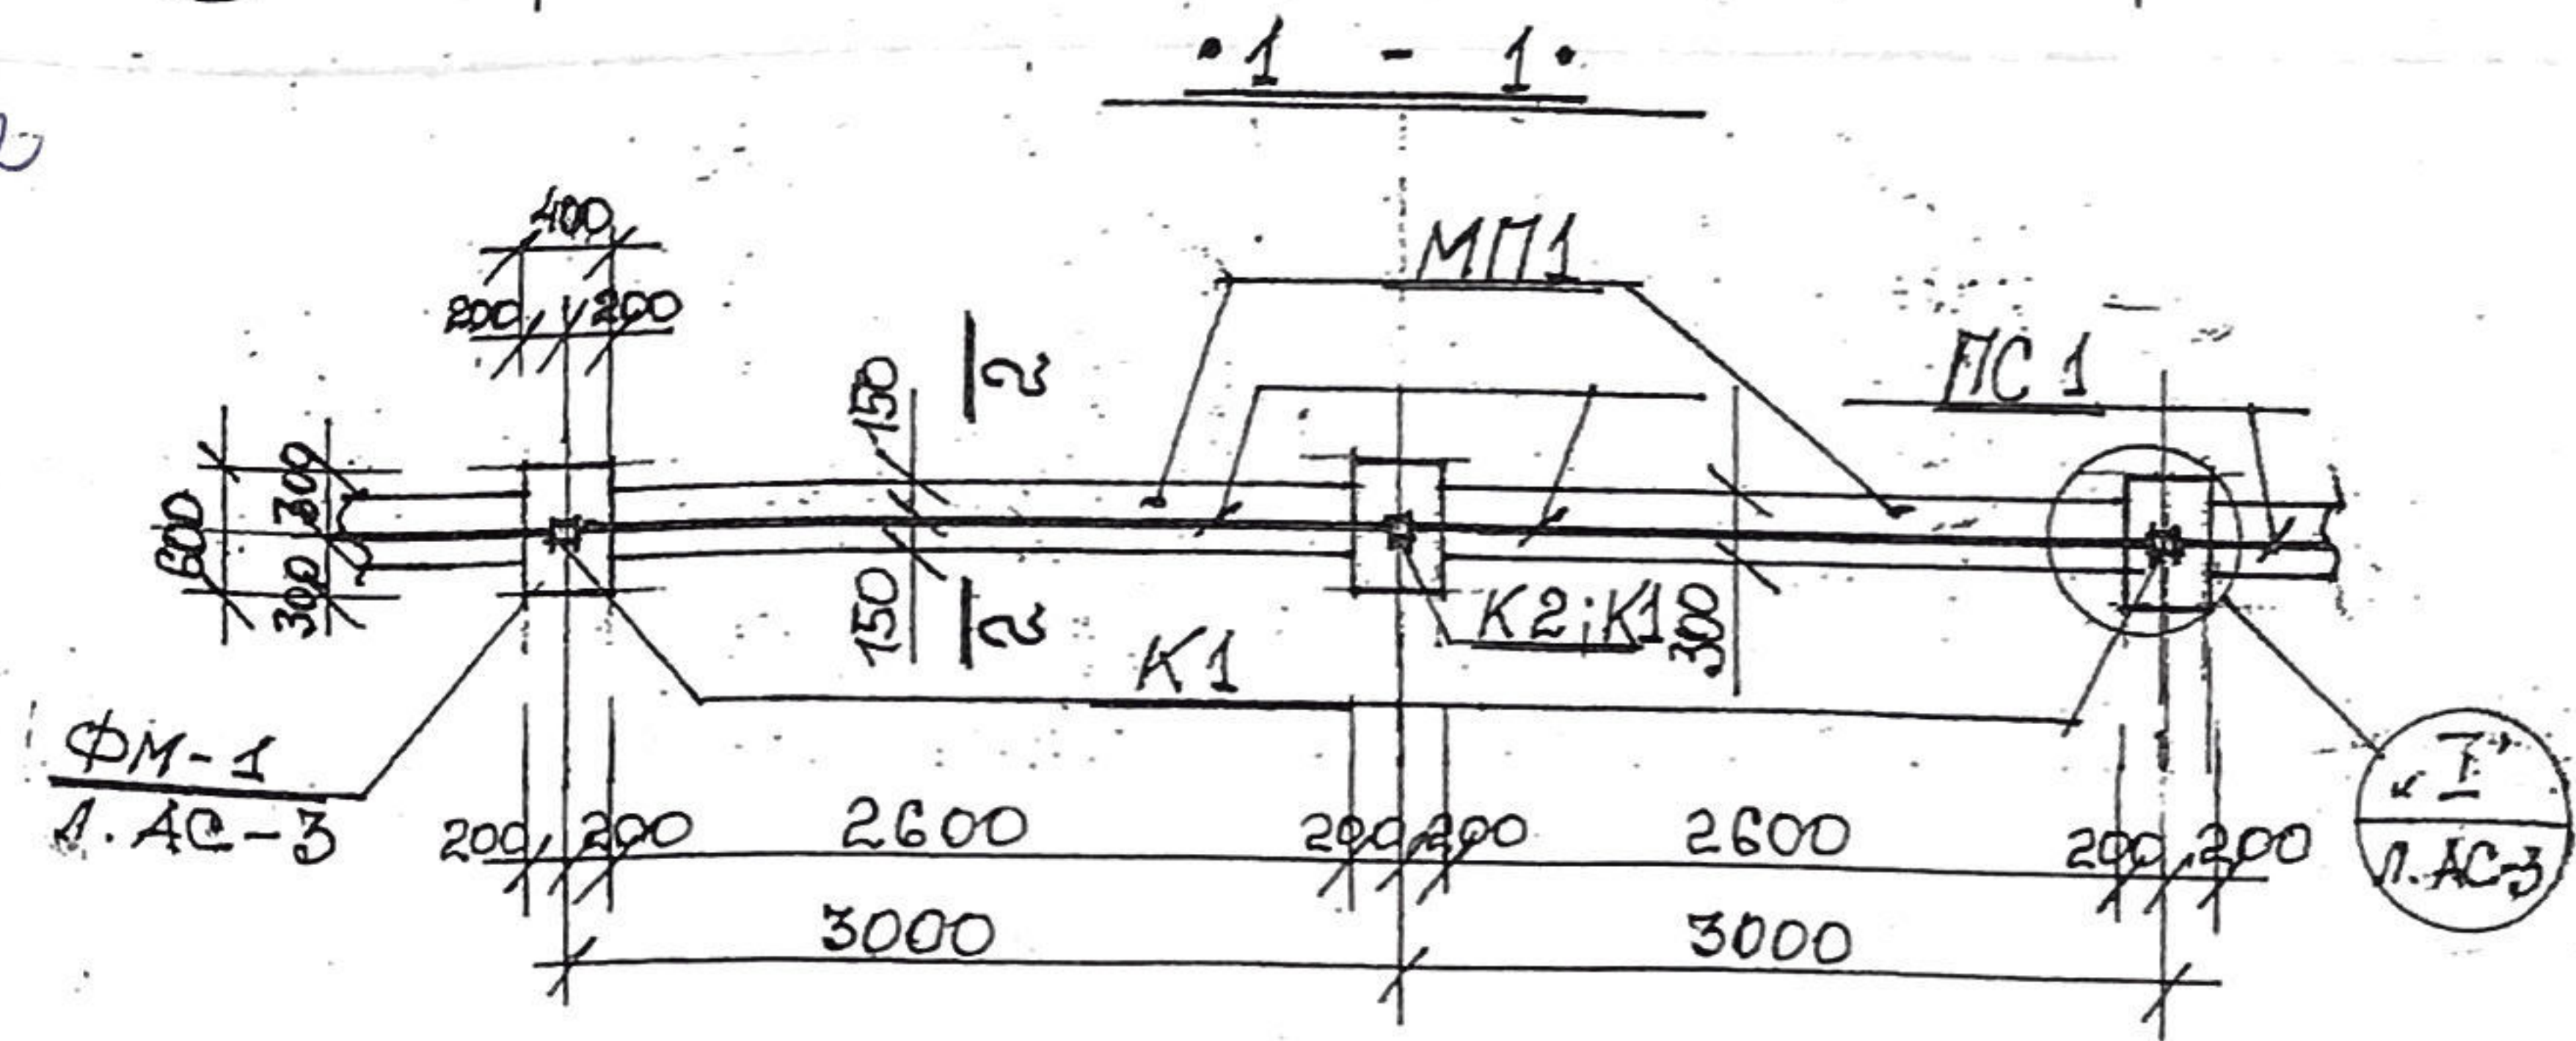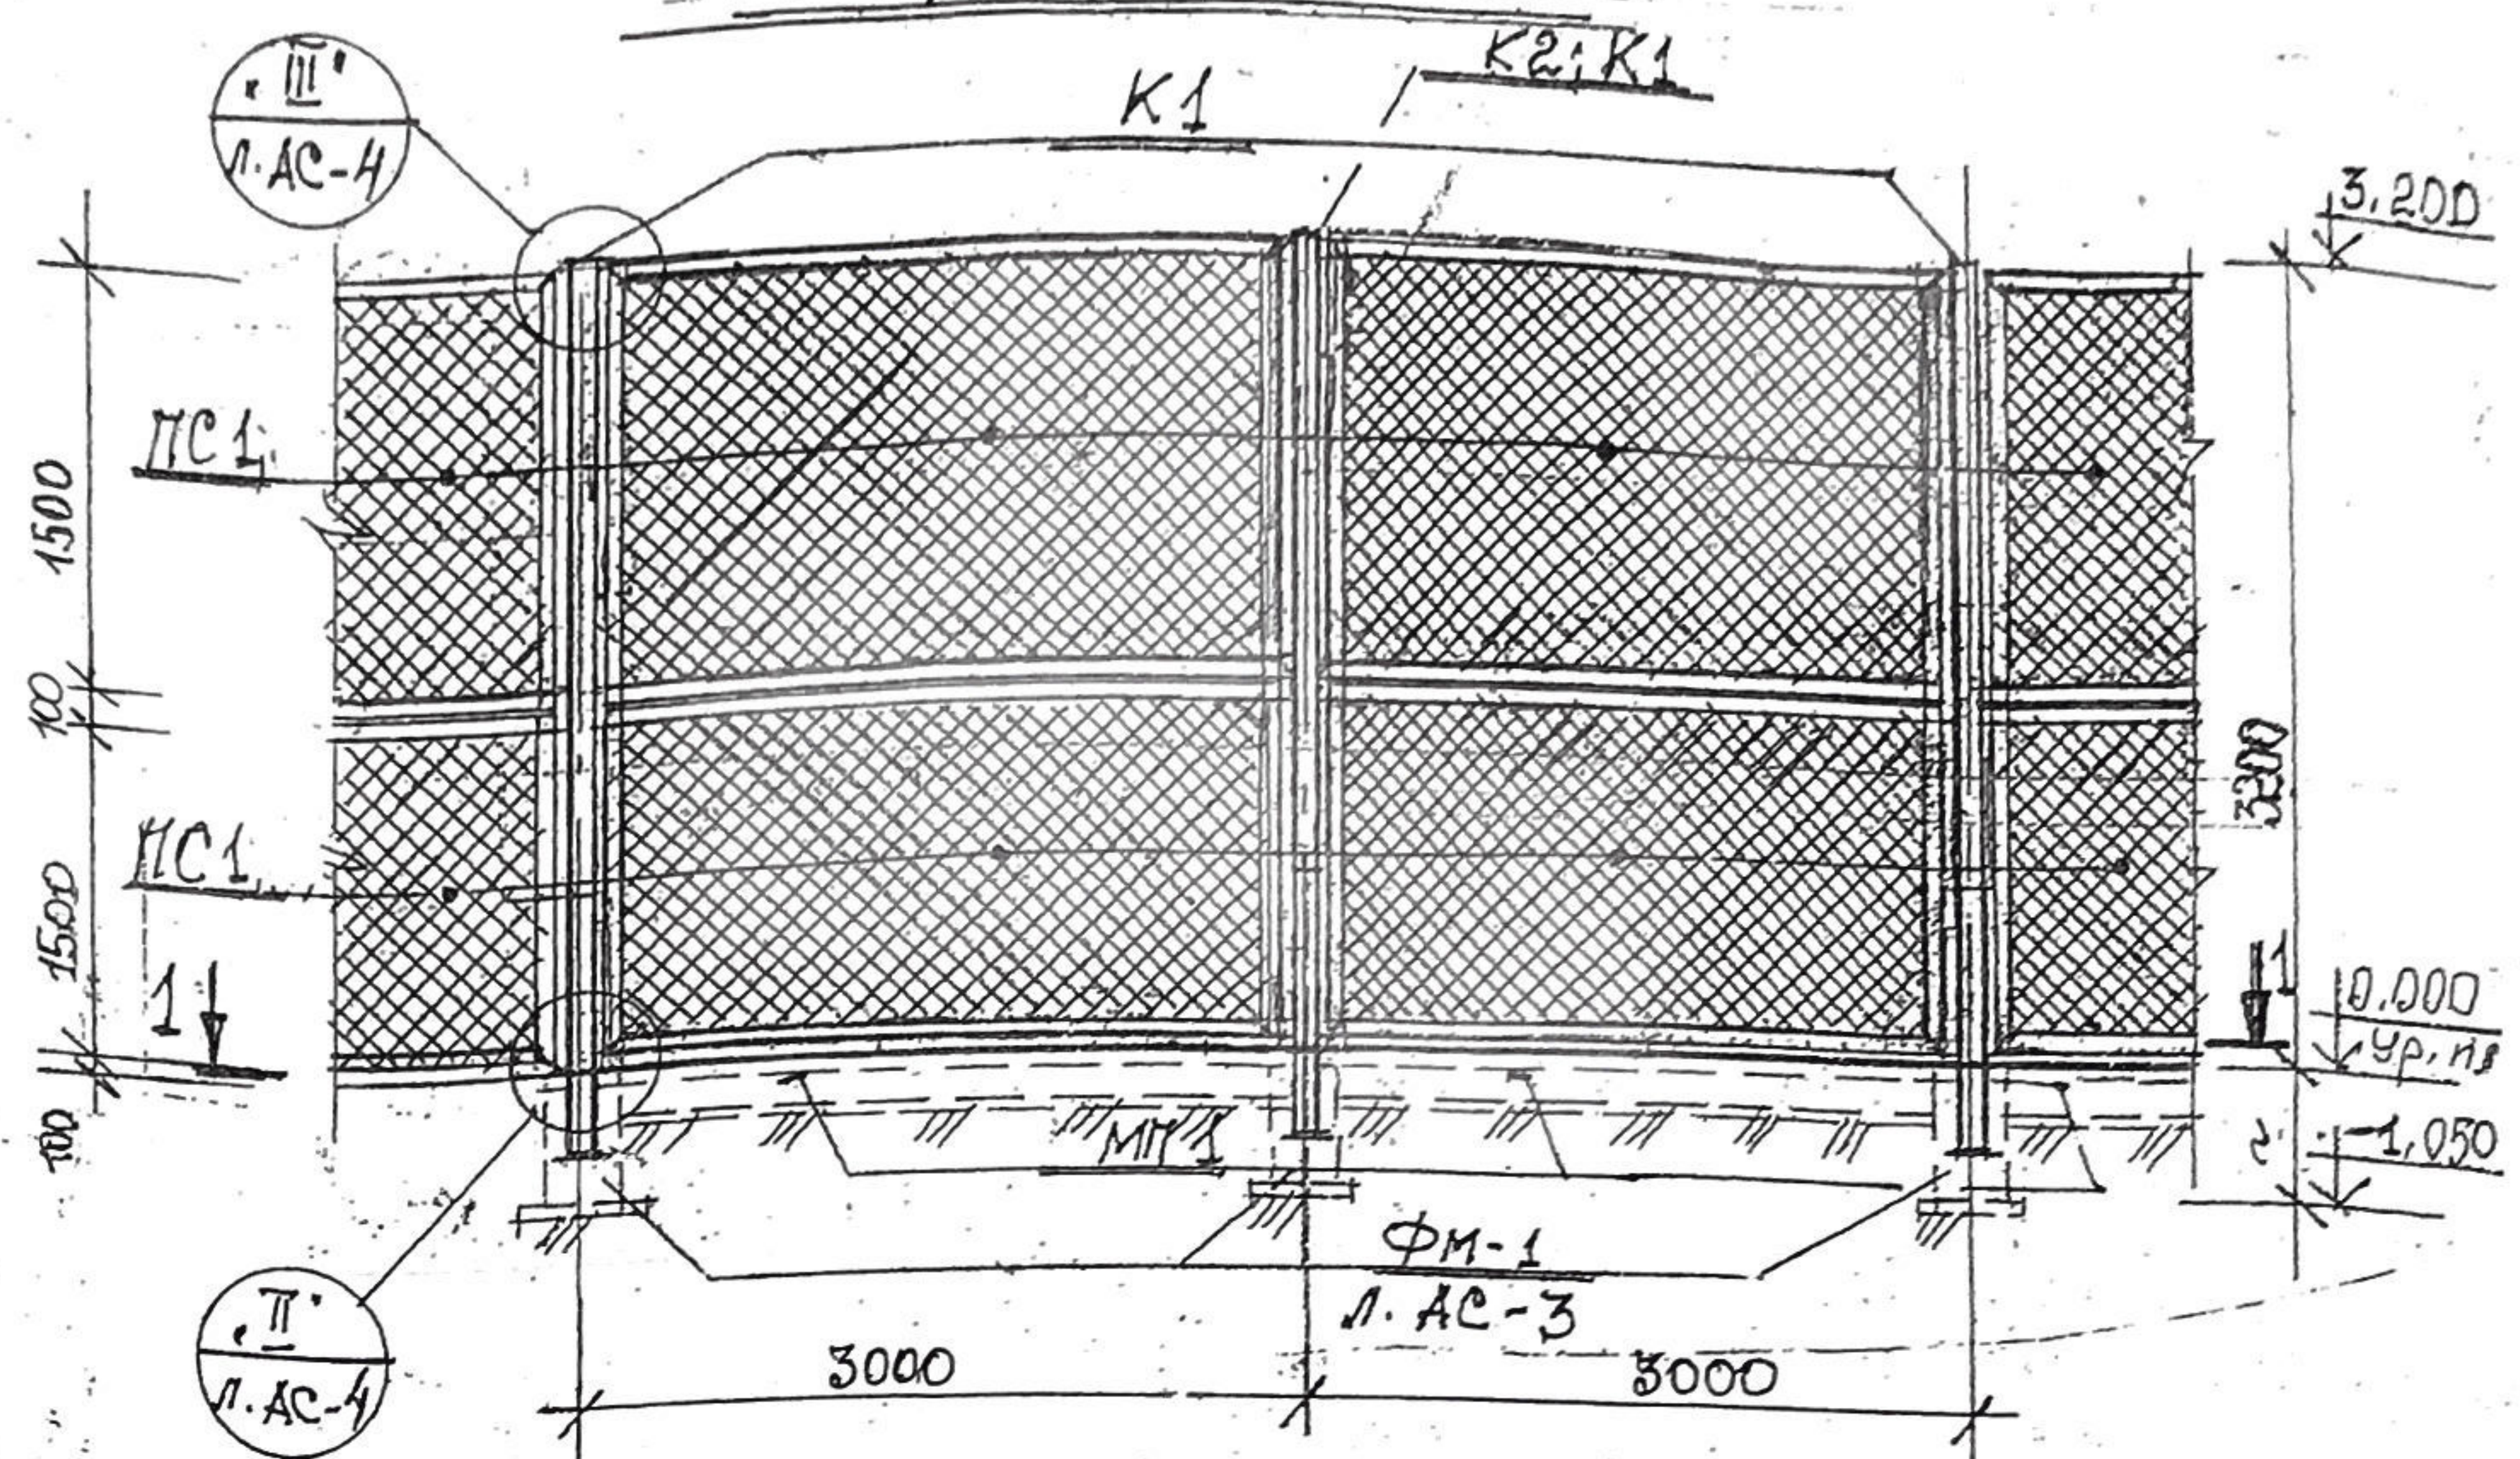

- Данный лист см. совместно с л.л.АС-3...7.
- Спецификацию на ограждение см. на л. АС-5
- Разработку грунта под фундаменты выполнить вручную. Разработку выполнить до твердого грунта. Отметку заложения фундаментов корректировать по месту.
- Фундаменты ФМ-1,2; сечение 2-2 см. на л. АС-3
- Узлы I...II см. на л.л. АС-3,4
- Указания по устройству и монтажу металлических конструкций и спецификацию см. на л. АС-6



- На стойки К2 приварить крючки Кр (6 шт) для волейбольной сетки на отст. 2.43 и 2.24 (верх) низ по месту ~ 1.0 м.

				22-22-AC			
				Teren universal de sport (reg.blocului locativ str. N. Iorga,30) m. Bălți			
2019	ГАП	Веселовская	06.22	Teren universal de sport	Стадия	Лист	Листов
	ГИП	Фока	06.22		РП	2	
	Разраб.	Пантелейчук	06.22				
				Схема ограждения. Фрагмент 1.			
				ÎM "BAS" M. Balti			

Фондом АЗ

Инд. № подл. Подпись и дата Взам. инв. №

ПЛАН СПОРТ ПЛОЩАДКИ

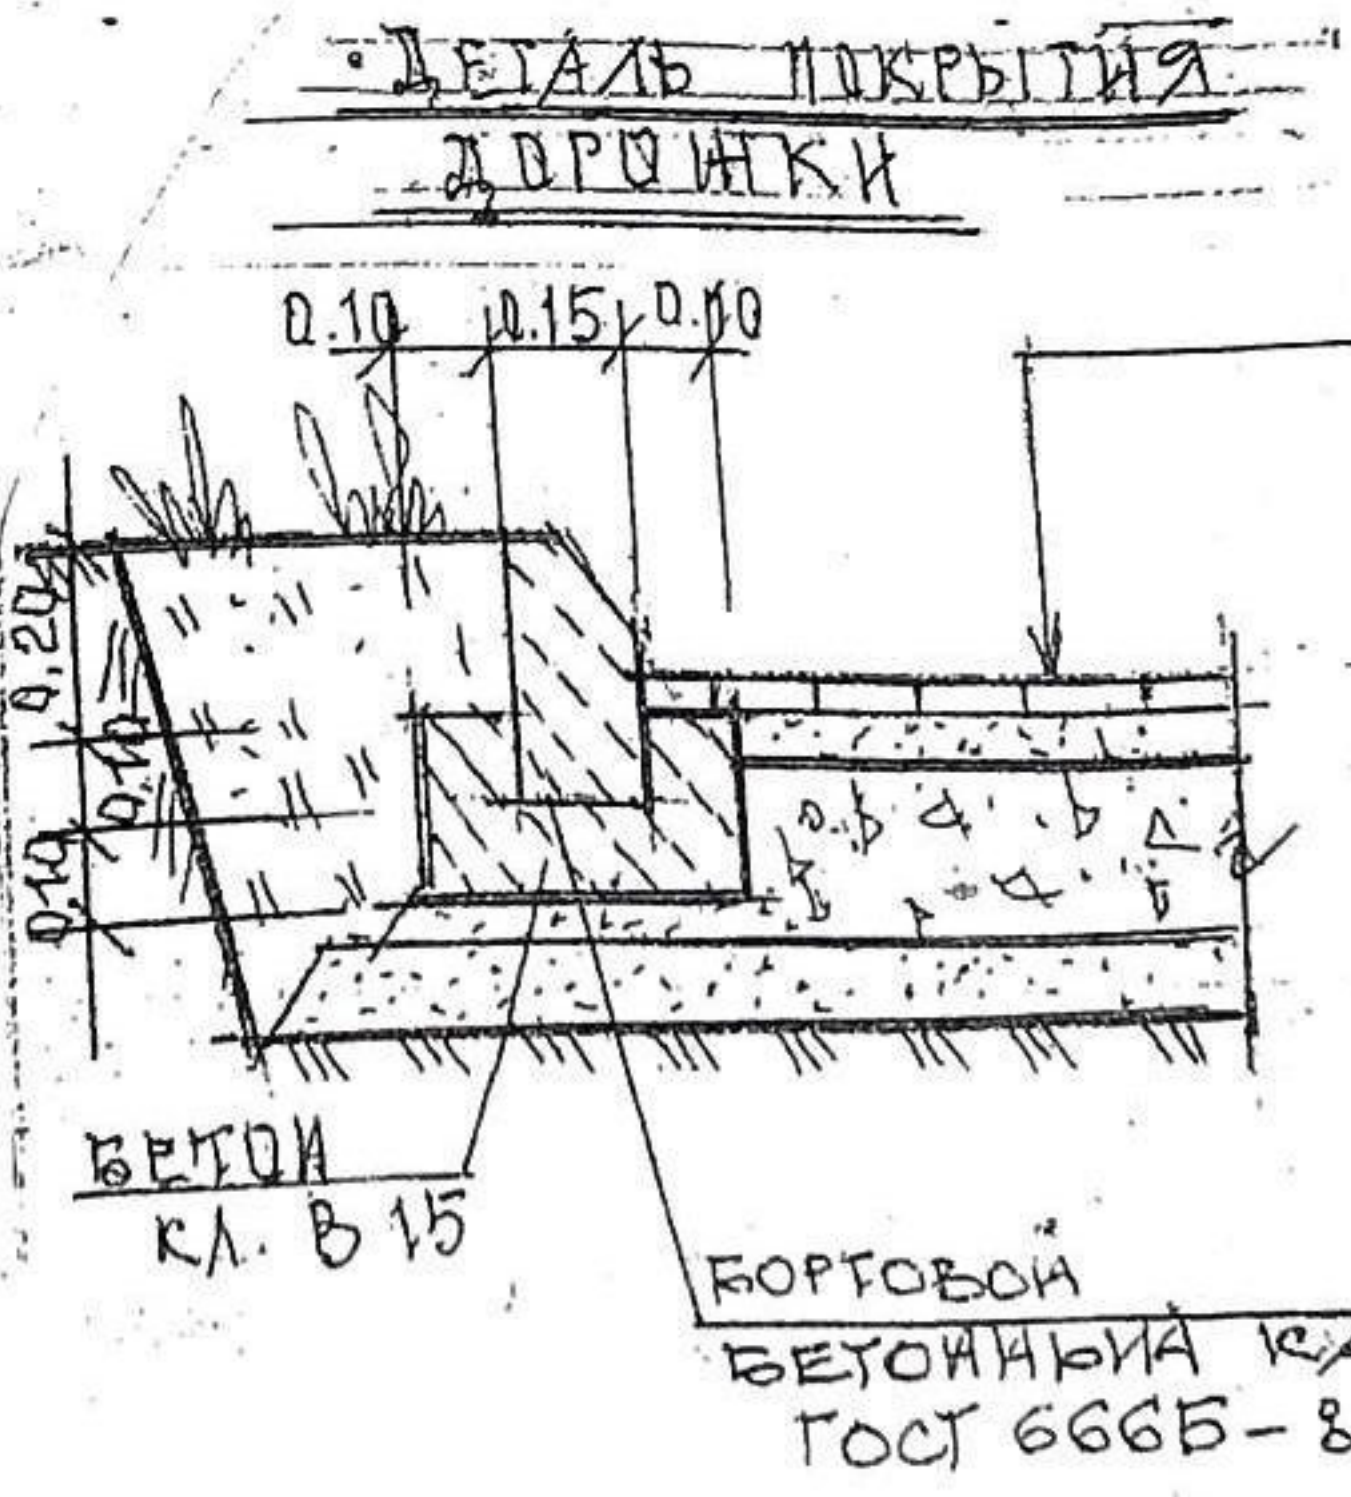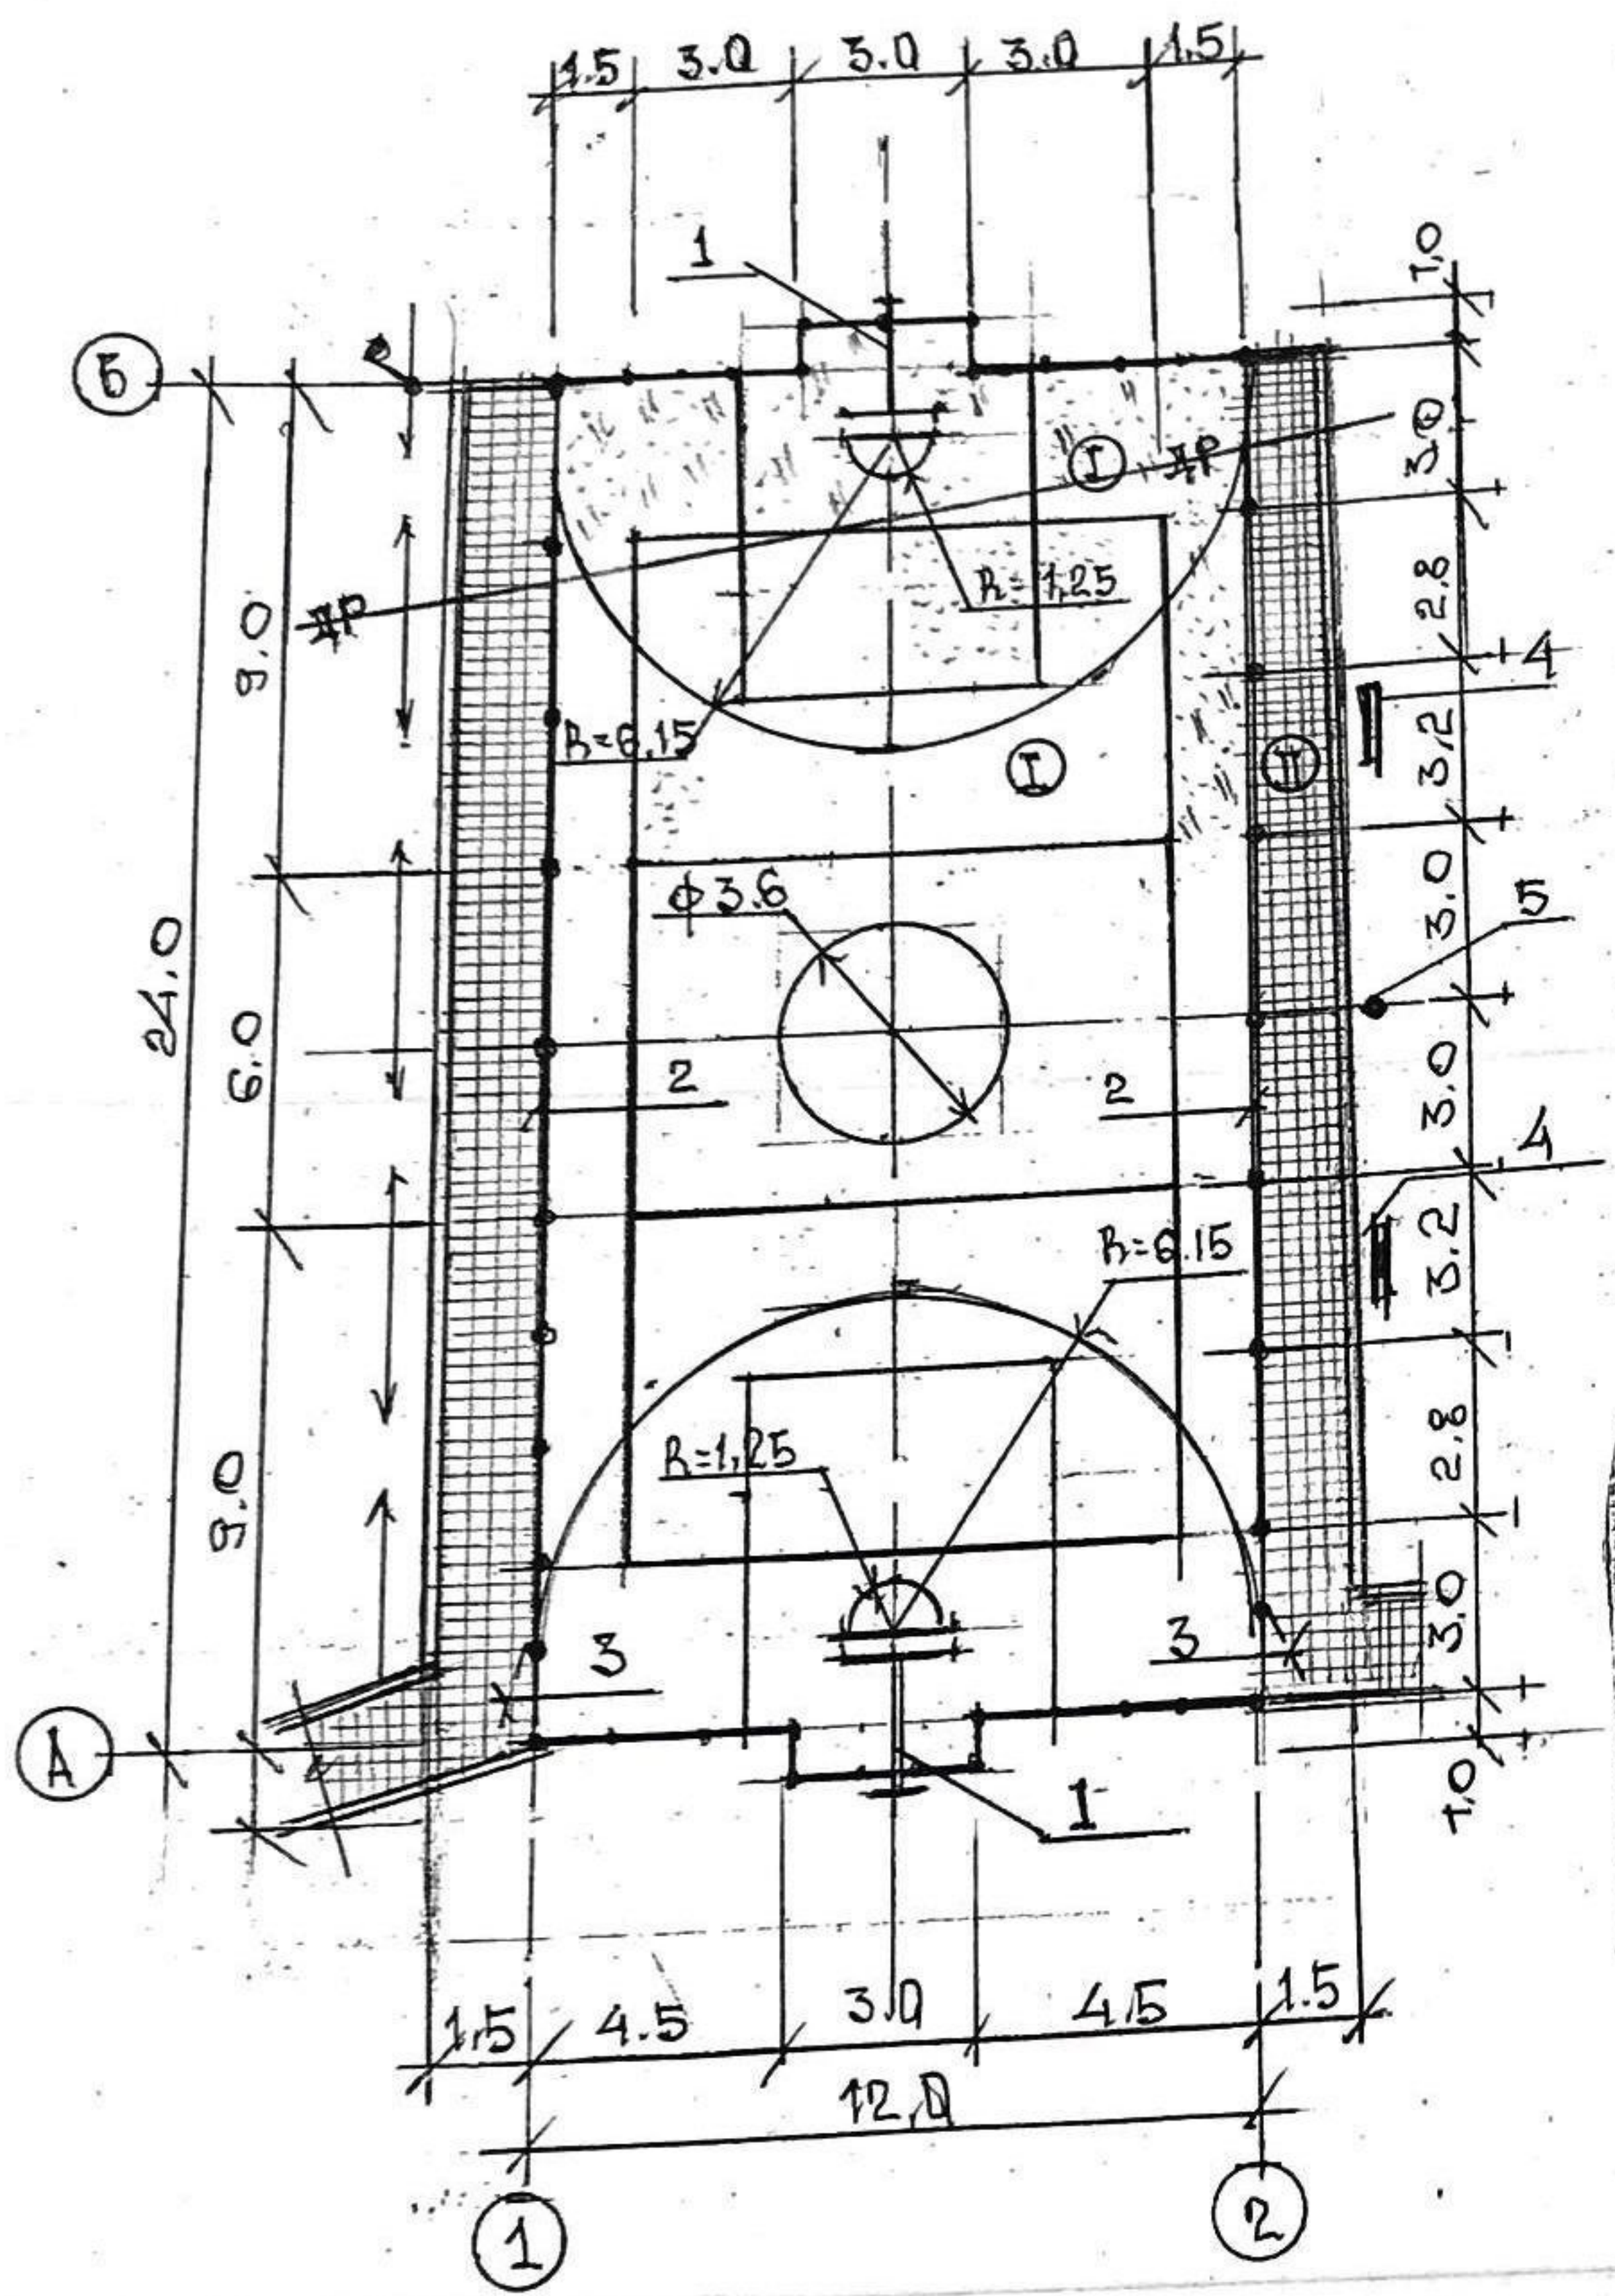

ВЕДОМОСТЬ ПОКРЫТИЙ

№ п/п	НАИМЕНОВАНИЕ	УСЛОВНЫЕ ОБЪЕМЫ	ПЛОЩАДЬ М ²	ПРИМЕЧАНИЯ
I	СПОРТ ПЛОЩАДКА		182.0	СМЕСЬ СМЕСЬ КРАСНОГО ЦВ
I	СПОРТ ПЛОЩАДКА		126.0	СМЕСЬ СМЕСЬ БЕЛОГО ЦВ
II	ДОРОЖКИ		72.0	ТРОТУАРНАЯ ПЛИТКА

ЭКСПЛИКАЦИЯ ОБОРУДОВАНИЯ

№ п/п	НАИМЕНОВАНИЕ	КОЛ-ВО ШТ	ПРИМЕЧАНИЯ
1	БАСКЕТБОЛЬНАЯ ШИТ	2	СМ. ЛИСТ
2	СЕТЧАТОЕ ОГРАЖДЕНИЕ h=3.0 (М.М.)	72.0	СМ. ЛИСТ
3	КАМЕТКА 1,3 x 2.0 (h)	2	"
4	СКАМЬЯ	2	ПОСТАВКА ЗАКАЗЧИК
5	УРНА	1	"


- БЕТОННАЯ ПЛИТКА - 0,08
- ЦЕМЕНТНО-ПЕСЧАНАЯ СУХАЯ СМЕСЬ КЛАСС В 3,5 - 0,05
- ЩЕБЕНЬ МАРКИ М 300 (ФРАКЦИИ 5 ÷ 20 мм) - 0,08
- ЩЕБЕНЬ МАРКИ М 300 (ФРАКЦИИ 30 ÷ 40 мм) - 0,10
- ПЕСОК (ПЕСЧАНО-ГРАВИЙНАЯ СМЕСЬ, ГОСТ 8736-93) - 0,10
- УПРЯМБОВАННЫЙ ГРУНТ

Verificator de proiecte 027
Postolachi Valeriu
 Domeniile A.1,2,3,4
 Nr. de inregistrare a avizului 116/2022
 Valabil de la 21.01.2020 până la 21.01.2025

COORDONAT
 ARHITECT-ŞEF
 al mun. BĂLŢI
 Ivan Macovschi
 20 07 2022

22-22-0-ГП		Teren universal de sport (reg. blocului locativ str. N. Iorga, 30) m. Bălți			
ГАП	Веселовская	Общеплощадочные материалы	Стадия	Лист	Листов
ГИП	Фока		РП	3	
Разраб.	Веселовская				
План спортплощадки.			IM "BAS" M. Balti		

Схема баскетбольной стойки

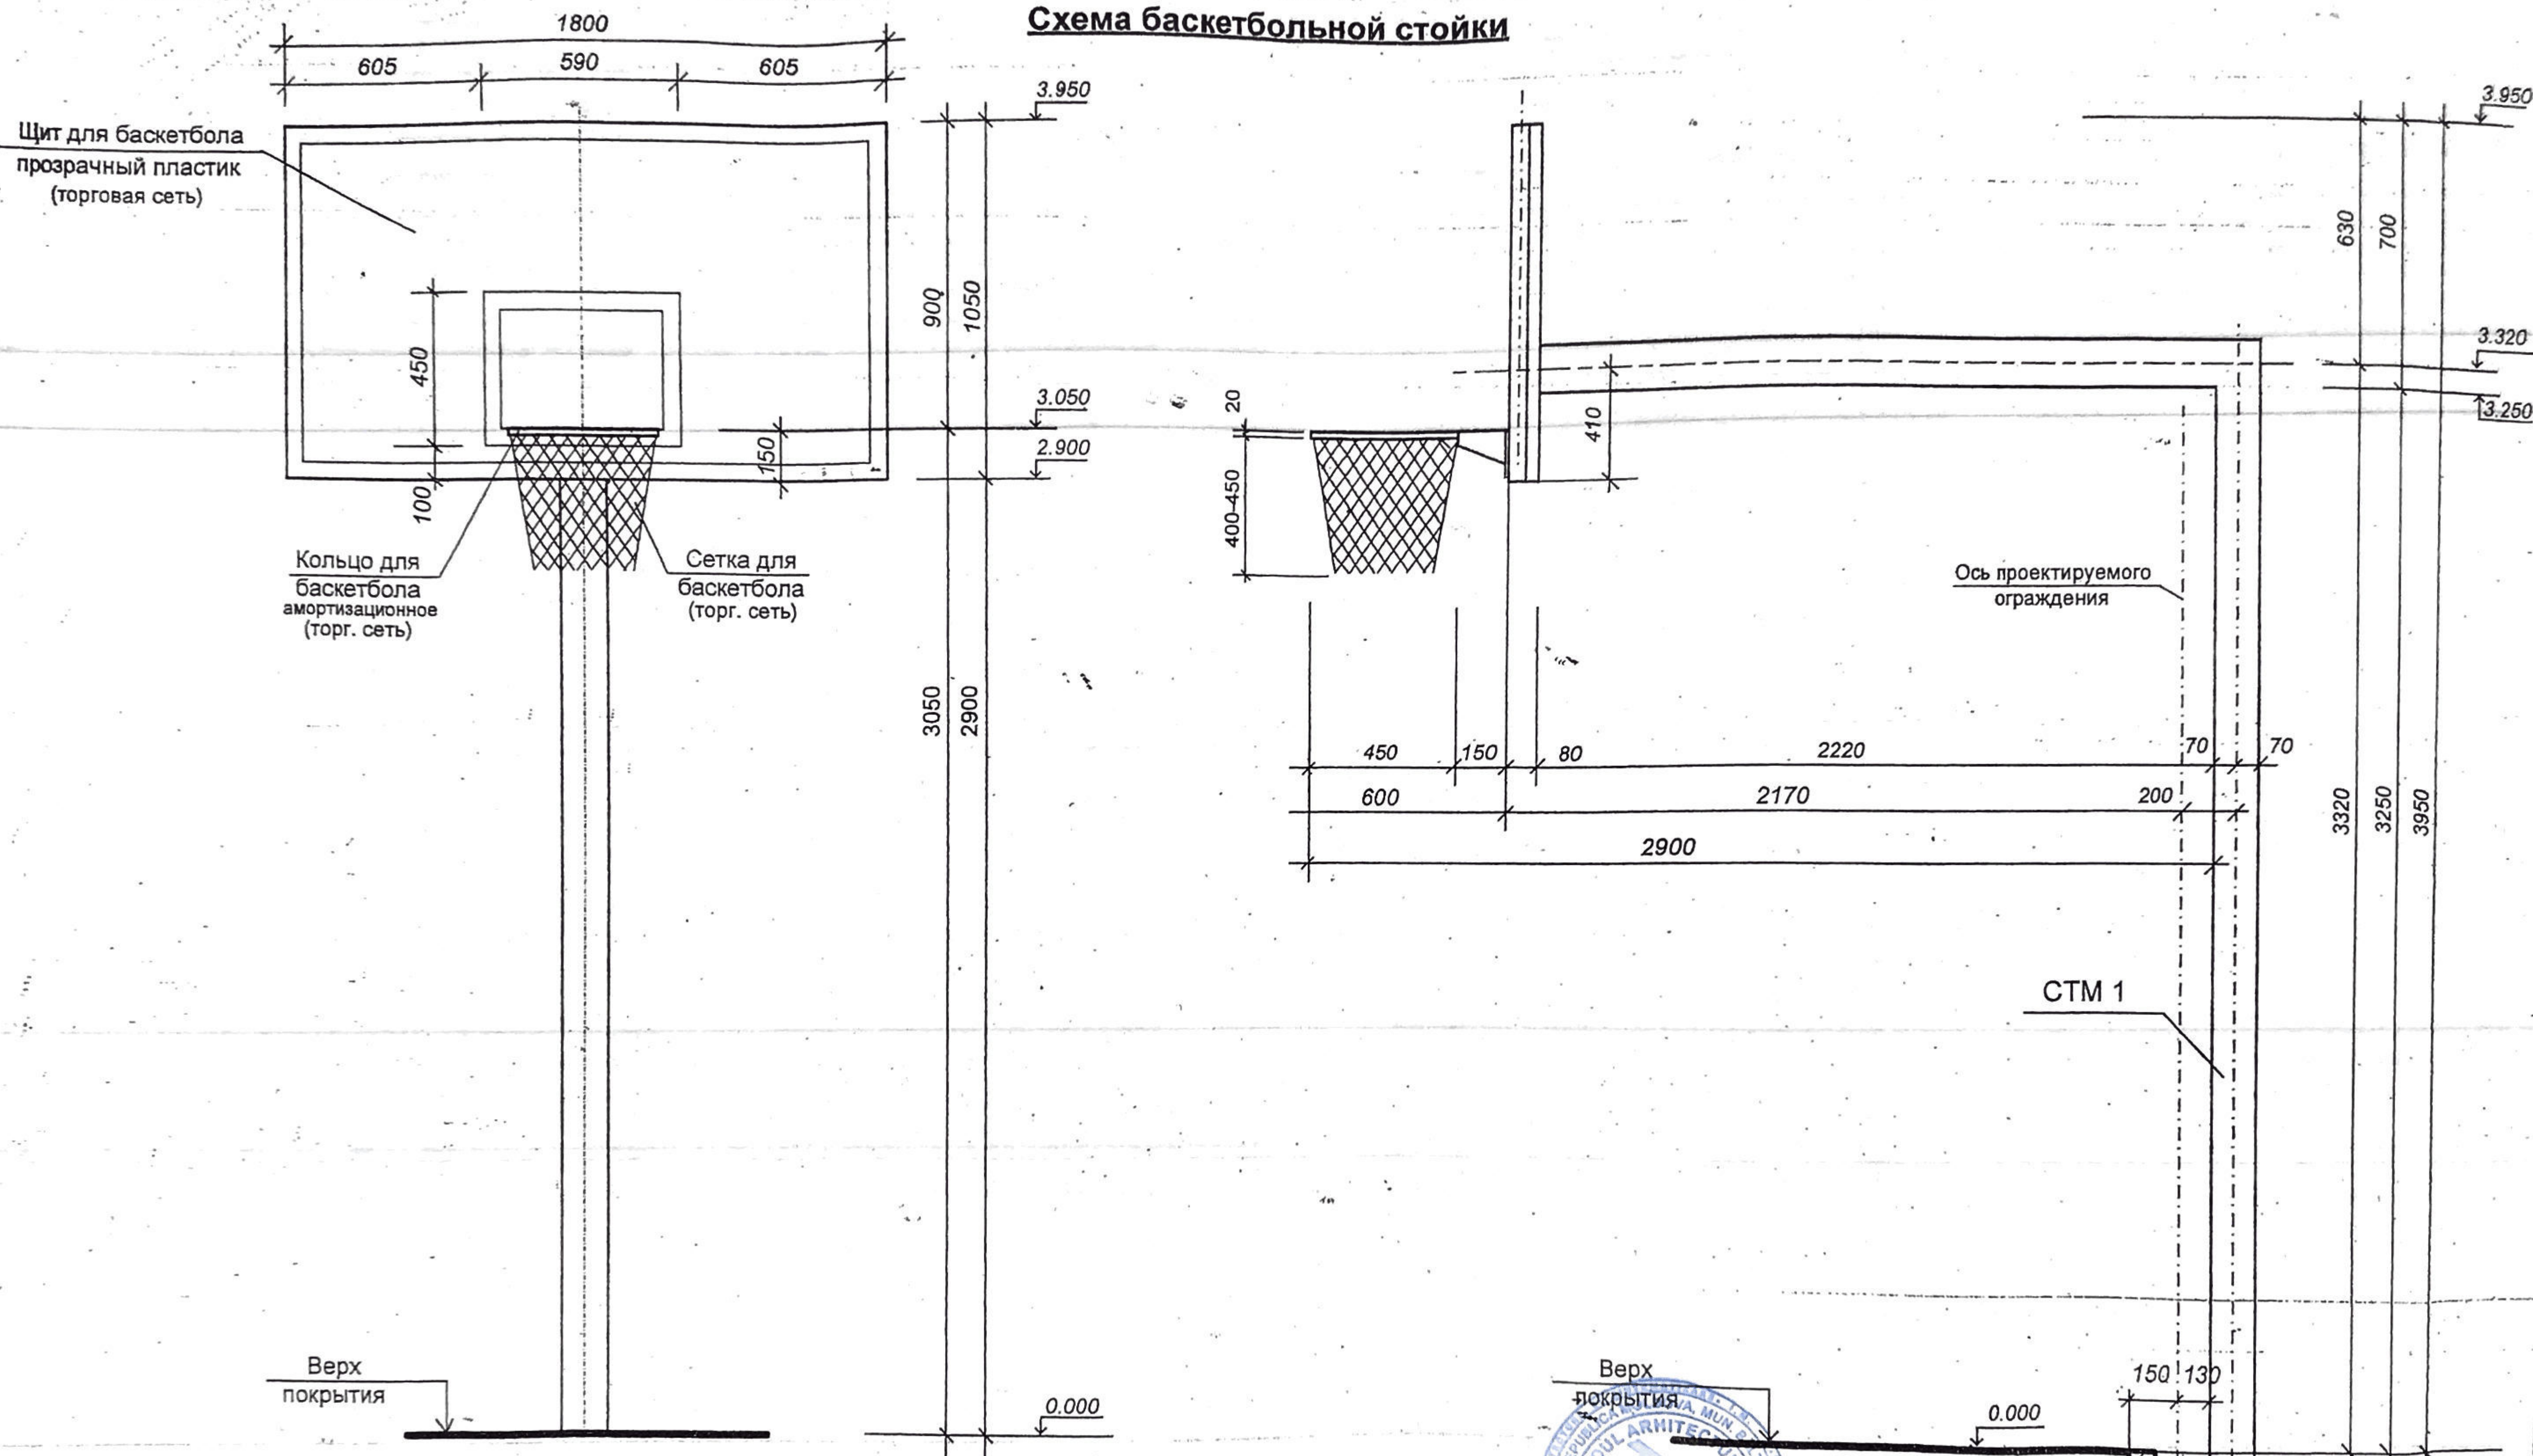

Верх покрытия 0.000

Верх покрытия 0.000


1. Данный лист см. совместно с л. АС - 3 ÷ 7.

22- 22-1- AC						
Teren universal de sport (reg.blocului locativ str. N. Iorga,30) m. Bălți						
ГАП	Веселовская	06.22	Баскетбольная стойка (тип 1)	Стадия	Лист	Листов
ГИП	Фока	06.22		РП	2	
Разраб.	Пайтелейчук	06.22				
Схема баскетбольной стойки.				ІМ "BAS" M. Balti		

Изн. № подл. Подпись и дата. Взам. Инв. №

Формат А3

Щит для баскетбола (вид Б).

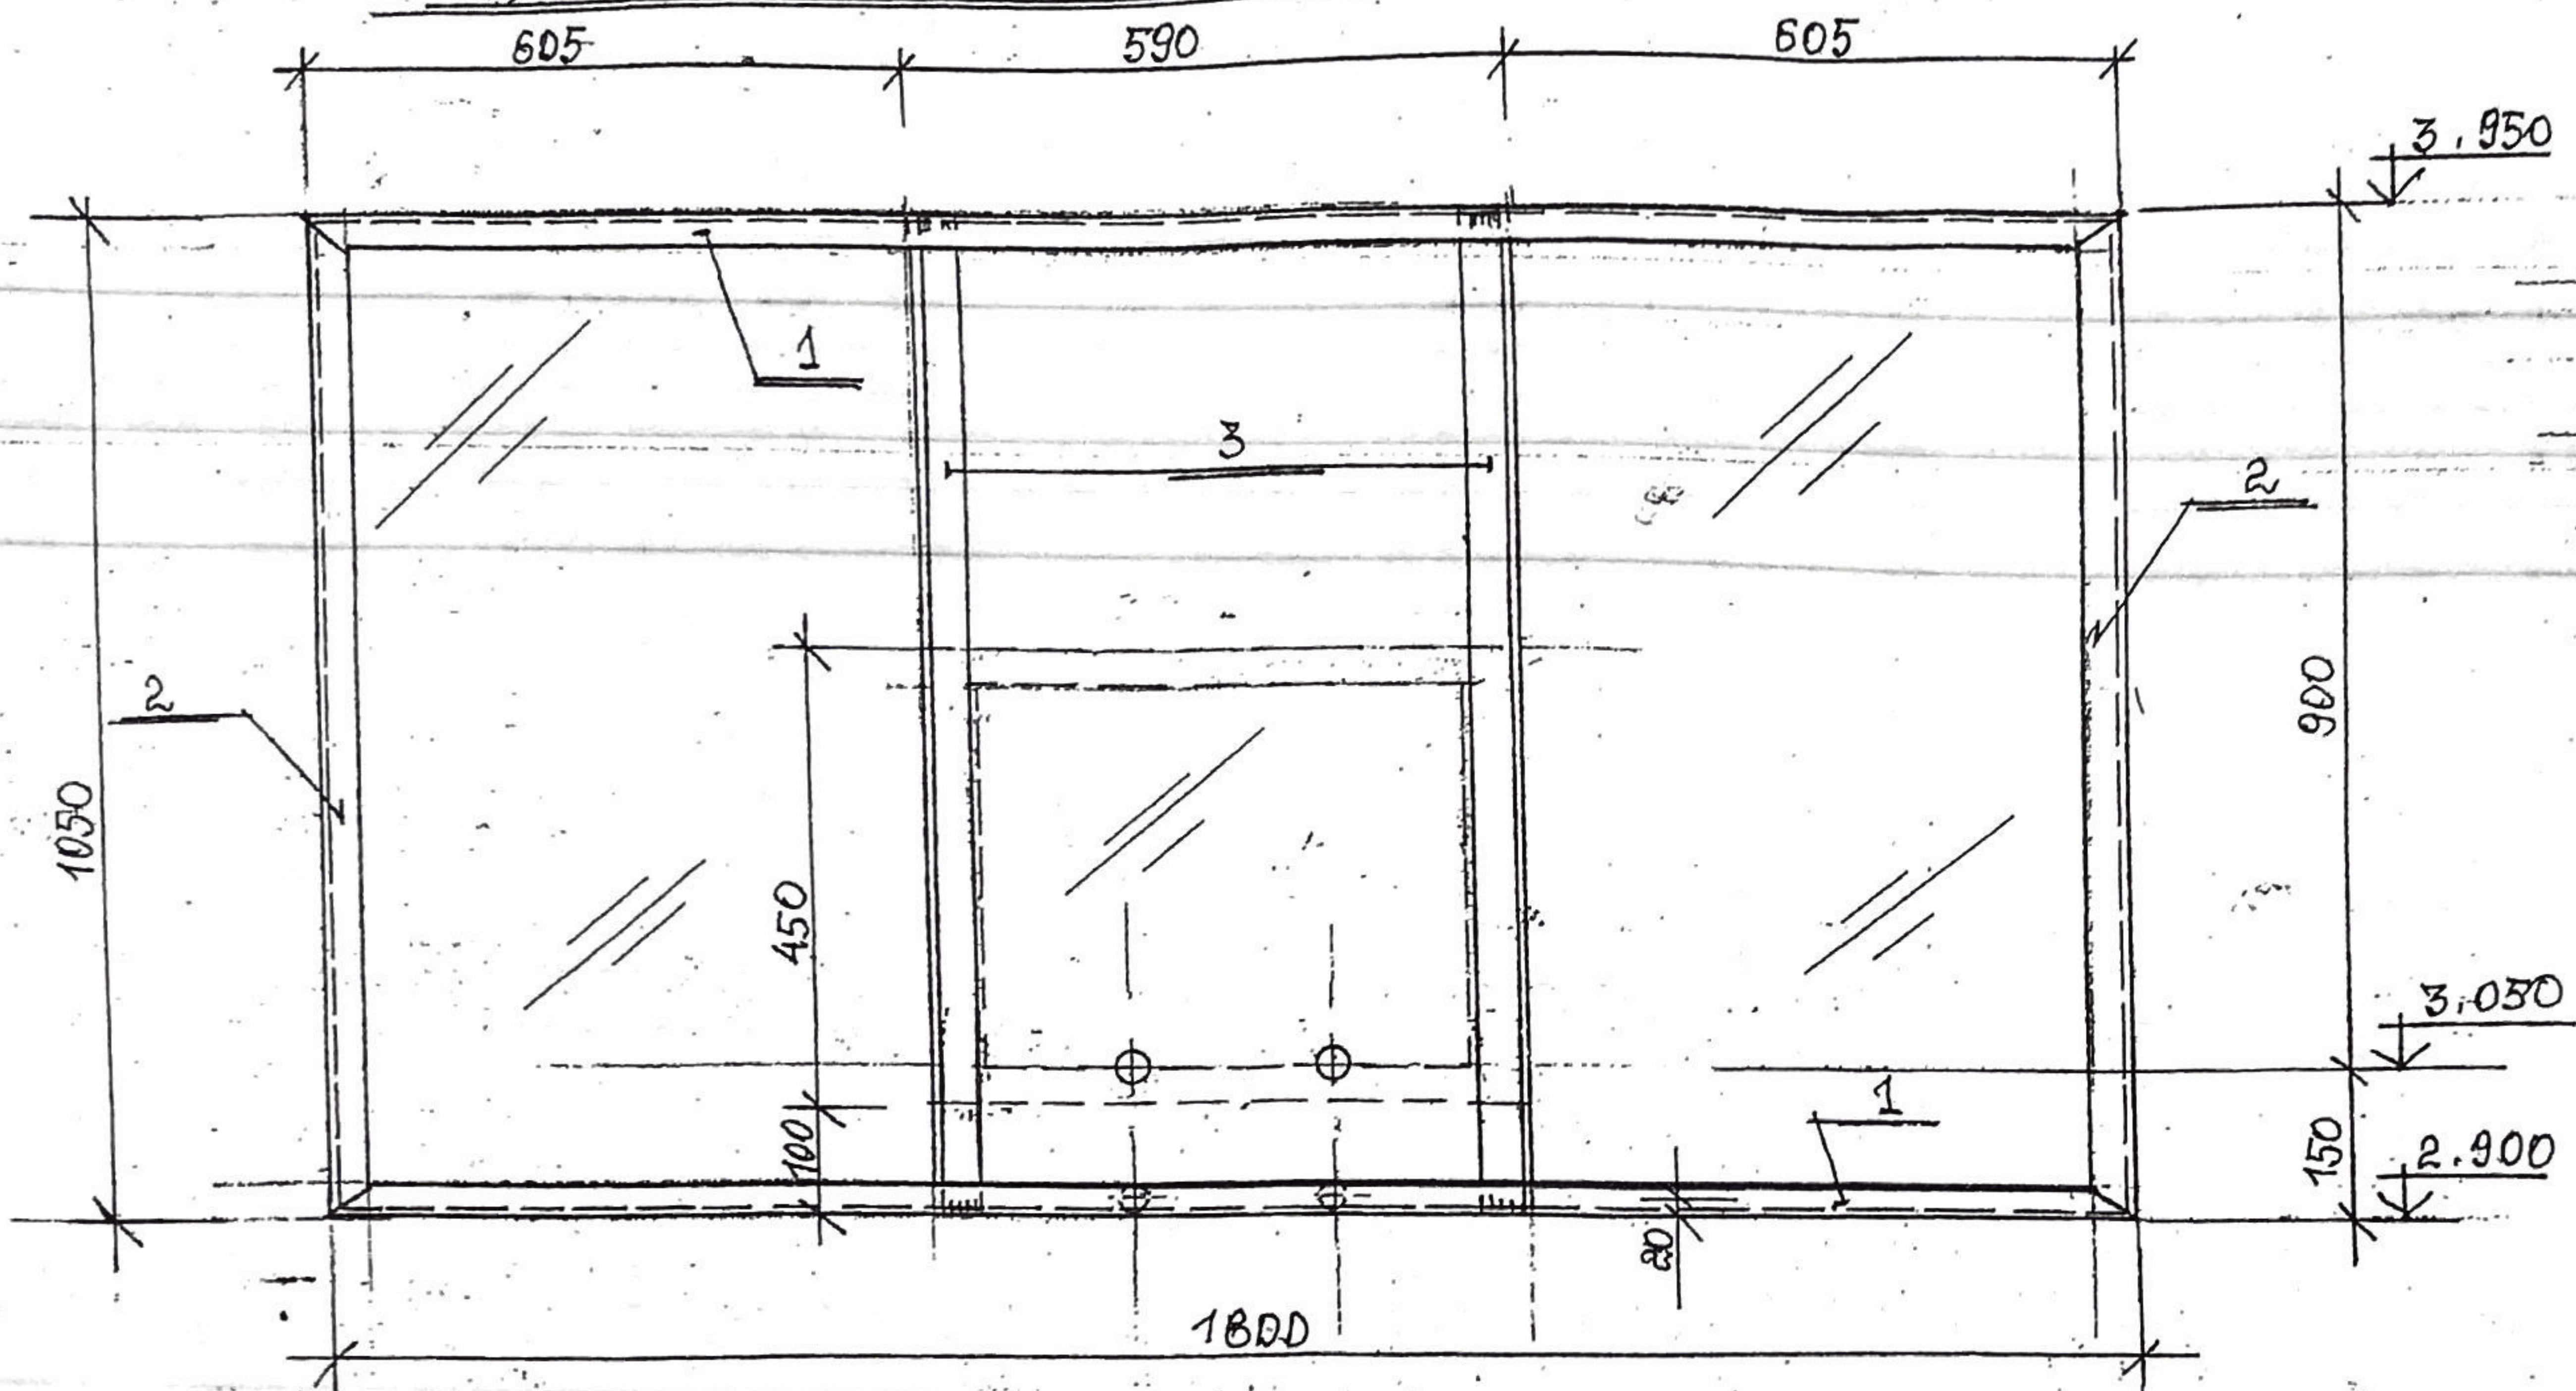

1. Данный лист см. совместно с л. л. АС-2...6
2. Марки стали всех элементов приняты по СНиП II-23-81 для климатического района III В "Стальные конструкции".
3. Антикоррозионную защиту выполнить в соответствии с СР Е. 04.03-2005 "Protectia anticorozivă a construcțiilor și instalațiilor".
4. Все стальные детали подлежат защите лакокрасочными материалами группы I по СР Е. 04.03-2005.
5. Конструкции должны быть огрунтованы одним слоем грунтовки ГФ-021 (ГОСТ 25125-82) с последующей окраской эмалью ПФ-133 (ГОСТ 928-82) толщиной покрытия 100 мкм.
6. Все неговоренные швы принять толщиной $\eta = 4 \dots 6$ мм.

Спецификация металлических конструкций

Марка поз.	Обозначение	Наименование	Кол.	Масса го, кг	Прим.
Баскетбольный щит					
1	22-22-1-АС-6	С8 ГОСТ 8240-89 $l=1800$	2	16,46	32,32 кг
2	То же	С8 ГОСТ 8240-89 $l=1050$	2	9,43	18,86 кг
3	" "	L50x5 ГОСТ 8509-86 $l=1780$	2	6,71	13,42 кг
Итого:					64,60 кг
		Дрз. стекло (прозрачный пластик)	1,9		м ²



Verificator de proiect
Pantelieciuc Olga
 Domeniile B.1,2
 Nr. de înregistrare a avizului 145/2022
 Valabil de la 21.01.2020 până la 21.01.2025

22-22-1-АС			
Teren universal de sport (reg. blocului locativ str. N. Iorga, 30) m. Bălți			
Баскетбольная стойка (тип 1)	Стадия	Лист	Листов
	РП	7	
То же. Вид Б.		ИМ "BAS" М. Balti	


Инв. № подл. Подпись и дата. Взам. инв. №

Спецификация металлических конструкций

Марка, поз.	Обозначение	Наименование	Кол.	Масса, кг	Прим.
		Стойка Ст м 1			
1	22-22-1-AC-4	кв. труба 140x6 l=6260	1	150,24	150,24кг
2	То же	300x20 l=300	1	14,13	14,13кг
3	"	80x12 l=150	4	1,13	4,52кг
4	"	490x16 l=530	1	32,62	32,62кг
5	"	250x20 l=400	1	15,70	15,70кг
6	"	кв. труба 25x2 l=1030	2	1,55	3,10кг
7	"	кв. труба 25x2 l=530	2	0,8	1,60кг
8	"	150x10 l=150	2	1,77	3,54кг
М.16	"	Болт М16 l=100	4	0,158	0,63кг
		Итого:			226,06кг

Инв. № подл. Подпись и дата. Взам. инв. №

Verificator de proiecte 038
Panteleciuc Olga
 Domeniile B.1.2
 Nr. de inregistrare a avizului 145/2022
 Valabil de la 21.01.2020 până la 21.01.2025.

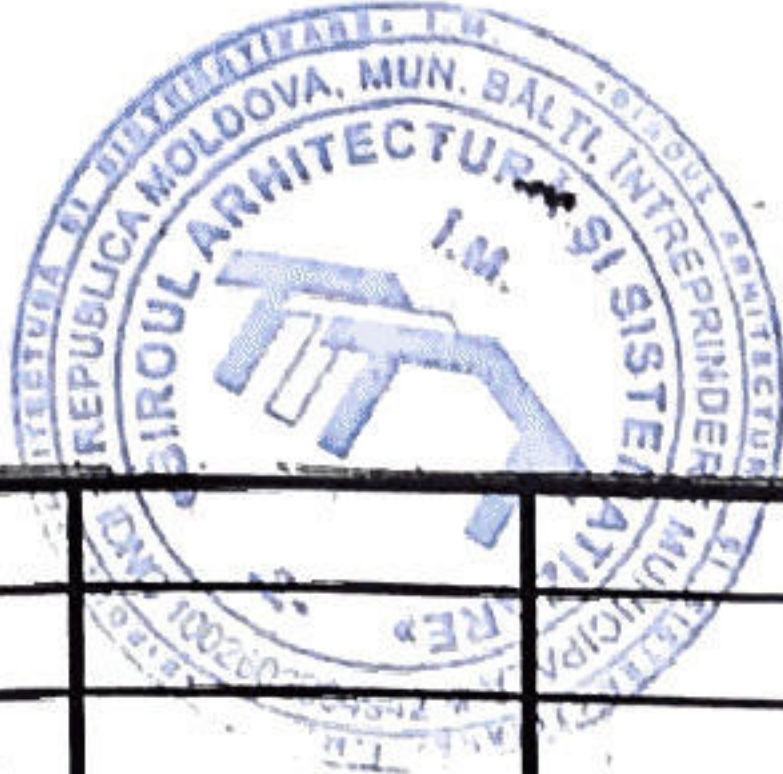

22-22-1-AC					
Teren universal de sport (reg. blocului locativ str. N. Iorga, 30) m. Bălți					
ГАП Веселовская	ГИП Фока	Разраб. Пантелейчу	06, 22	Баскетбольная стойка (тип 1)	Стадия
06, 22	06, 22	06, 22	Лист		
			РП	5	Листов
То же. Спецификация на стойку.					IM "BAS" M. Balti



общественное

СХМ

97.14-4



общественное

СХМ

97.14-4

Спецификация металлических конструкций (Продолжение)

Марка, поз.	Обозначение	Наименование	Кол.	Масса, кг	Прим.
		Панель сетчатая ПС2 (2 шт.) / ПС2* (2 шт.)			
5/5*	22-22-AC-5	A-I-ГГОСТ 5781-82* L=2800/2050	2/2	0.63/0.46	1.26/0.92 к2
11	То же	-5 A-I-ГГОСТ 5781-82* L=980	2	0.22	0.44 к2
12	"	-5 L50x5 ГГОСТ 8509-86* L=990	2	3.73	7.46 к2
13	"	-5 A-II-ГГОСТ 5781-82* L=980	2	0.61	1.22 к2
14/14*	"	-5 сетка, радиус r=2.5, ячейки 50x50	2.0		м2
15	"	-5 L50x5 ГГОСТ 8509-86* L=2250	2	10.37	20.74 к2
		Панель сетчатая ПС3 (2 шт.)			
15/15*	22-22-AC-5	A-I-ГГОСТ 5781-82* L=1800/1750	2/2	0.34/0.17	0.68/0.34 к2
16	То же	-5 A-I-ГГОСТ 5781-82* L=2080	2	0.46	0.92 к2
17	"	-5 L50x5 ГГОСТ 8509-86* L=1450	2	5.47	10.94 к2
18	"	-5 L50x5 ГГОСТ 8509-86* L=2090	2	7.88	15.76 к2
19/19*	"	-5 сетка, радиус r=2.5, ячейки 50x50	2.0		м2
		Калитка сетчатая КС1 (2 шт.)			
20	22-22-AC-5	A-I-ГГОСТ 5781-82* L=1100	2	0.24	0.48 к2
21	То же	-5 A-I-ГГОСТ 5781-82* L=2030	2	0.45	0.90 к2
22	"	-5 L50x5 ГГОСТ 8509-86* L=1120	2	4.22	8.44 к2
23	"	-5 L50x5 ГГОСТ 8509-86* L=2040	2	7.69	15.38 к2
		см. продолжение			

Продолжение

Марка, поз.	Обозначение	Наименование	Кол.	Масса, кг	Прим.
24	22-22-AC-5	сетка, радиус r=2.5, ячейки 50x50	2.23		м2
25	То же - AC-5	Лента φ20 L=100	2	0.25	0.5 к2
		Ворота СВ1 (2 шт.)			
26	22-22-AC-4	A-I-ГГОСТ 5781-82* L=2800	2	0.63	1.26 к2
27	То же - 4	A-I-ГГОСТ 5781-82* L=2030	2	0.45	0.90 к2
28	" - 4	L50x5 ГГОСТ 8509-86* L=2040	2	7.69	15.38 к2
29	" - 4	L50x5 ГГОСТ 8509-86* L=2920	2	11.01	22.02 к2
30	" - 4	сетка, радиус r=2.5, ячейки 50x50	5.8		м2
31	" - 4	A-II-ГГОСТ 5781-82* L=2030	2	1.26	2.52 к2
		Ворота СВ2 (4 шт.)			
32	22-22-AC-4	A-I-ГГОСТ 5781-82* L=800	2	0.18	0.36 к2
33	То же - 4	A-I-ГГОСТ 5781-82* L=2030	2	0.45	0.90 к2
34	" - 4	L50x5 ГГОСТ 8509-86* L=2040	2	7.69	15.38 к2
35	" - 4	L50x5 ГГОСТ 8509-86* L=920	2	3.47	6.94 к2
36	" - 4	сетка, радиус r=2.5, ячейки 50x50	1.6		м2



Verificator de proiecte 038
Panteleicu Olga
 Domeniile B.1,2/1
 Nr. de inregistrare a avizului 147/2022
 Valabil de la 21.01.2020 până la 21.01.2025



1. Данный лист см. совместно с л. л. АС-3; 4.
2. Указания по устройству и монтажу металлических конструкций см. на л. АС-5.

		22-22-AC		
		Teren universal de sport (reg. blocului locativ str. N. Iorga, 30) m. Bălți		
ГАП	Веселовская	04.22	Стадия	Лист
ГИП	Фока	06.22	Лист	Листов
Разраб.	Пантелеицу	06.22	РП	8
		То же. (окончание).		
		ÎM "BAS" M. Balti		

ФЛЛММ ДЗ

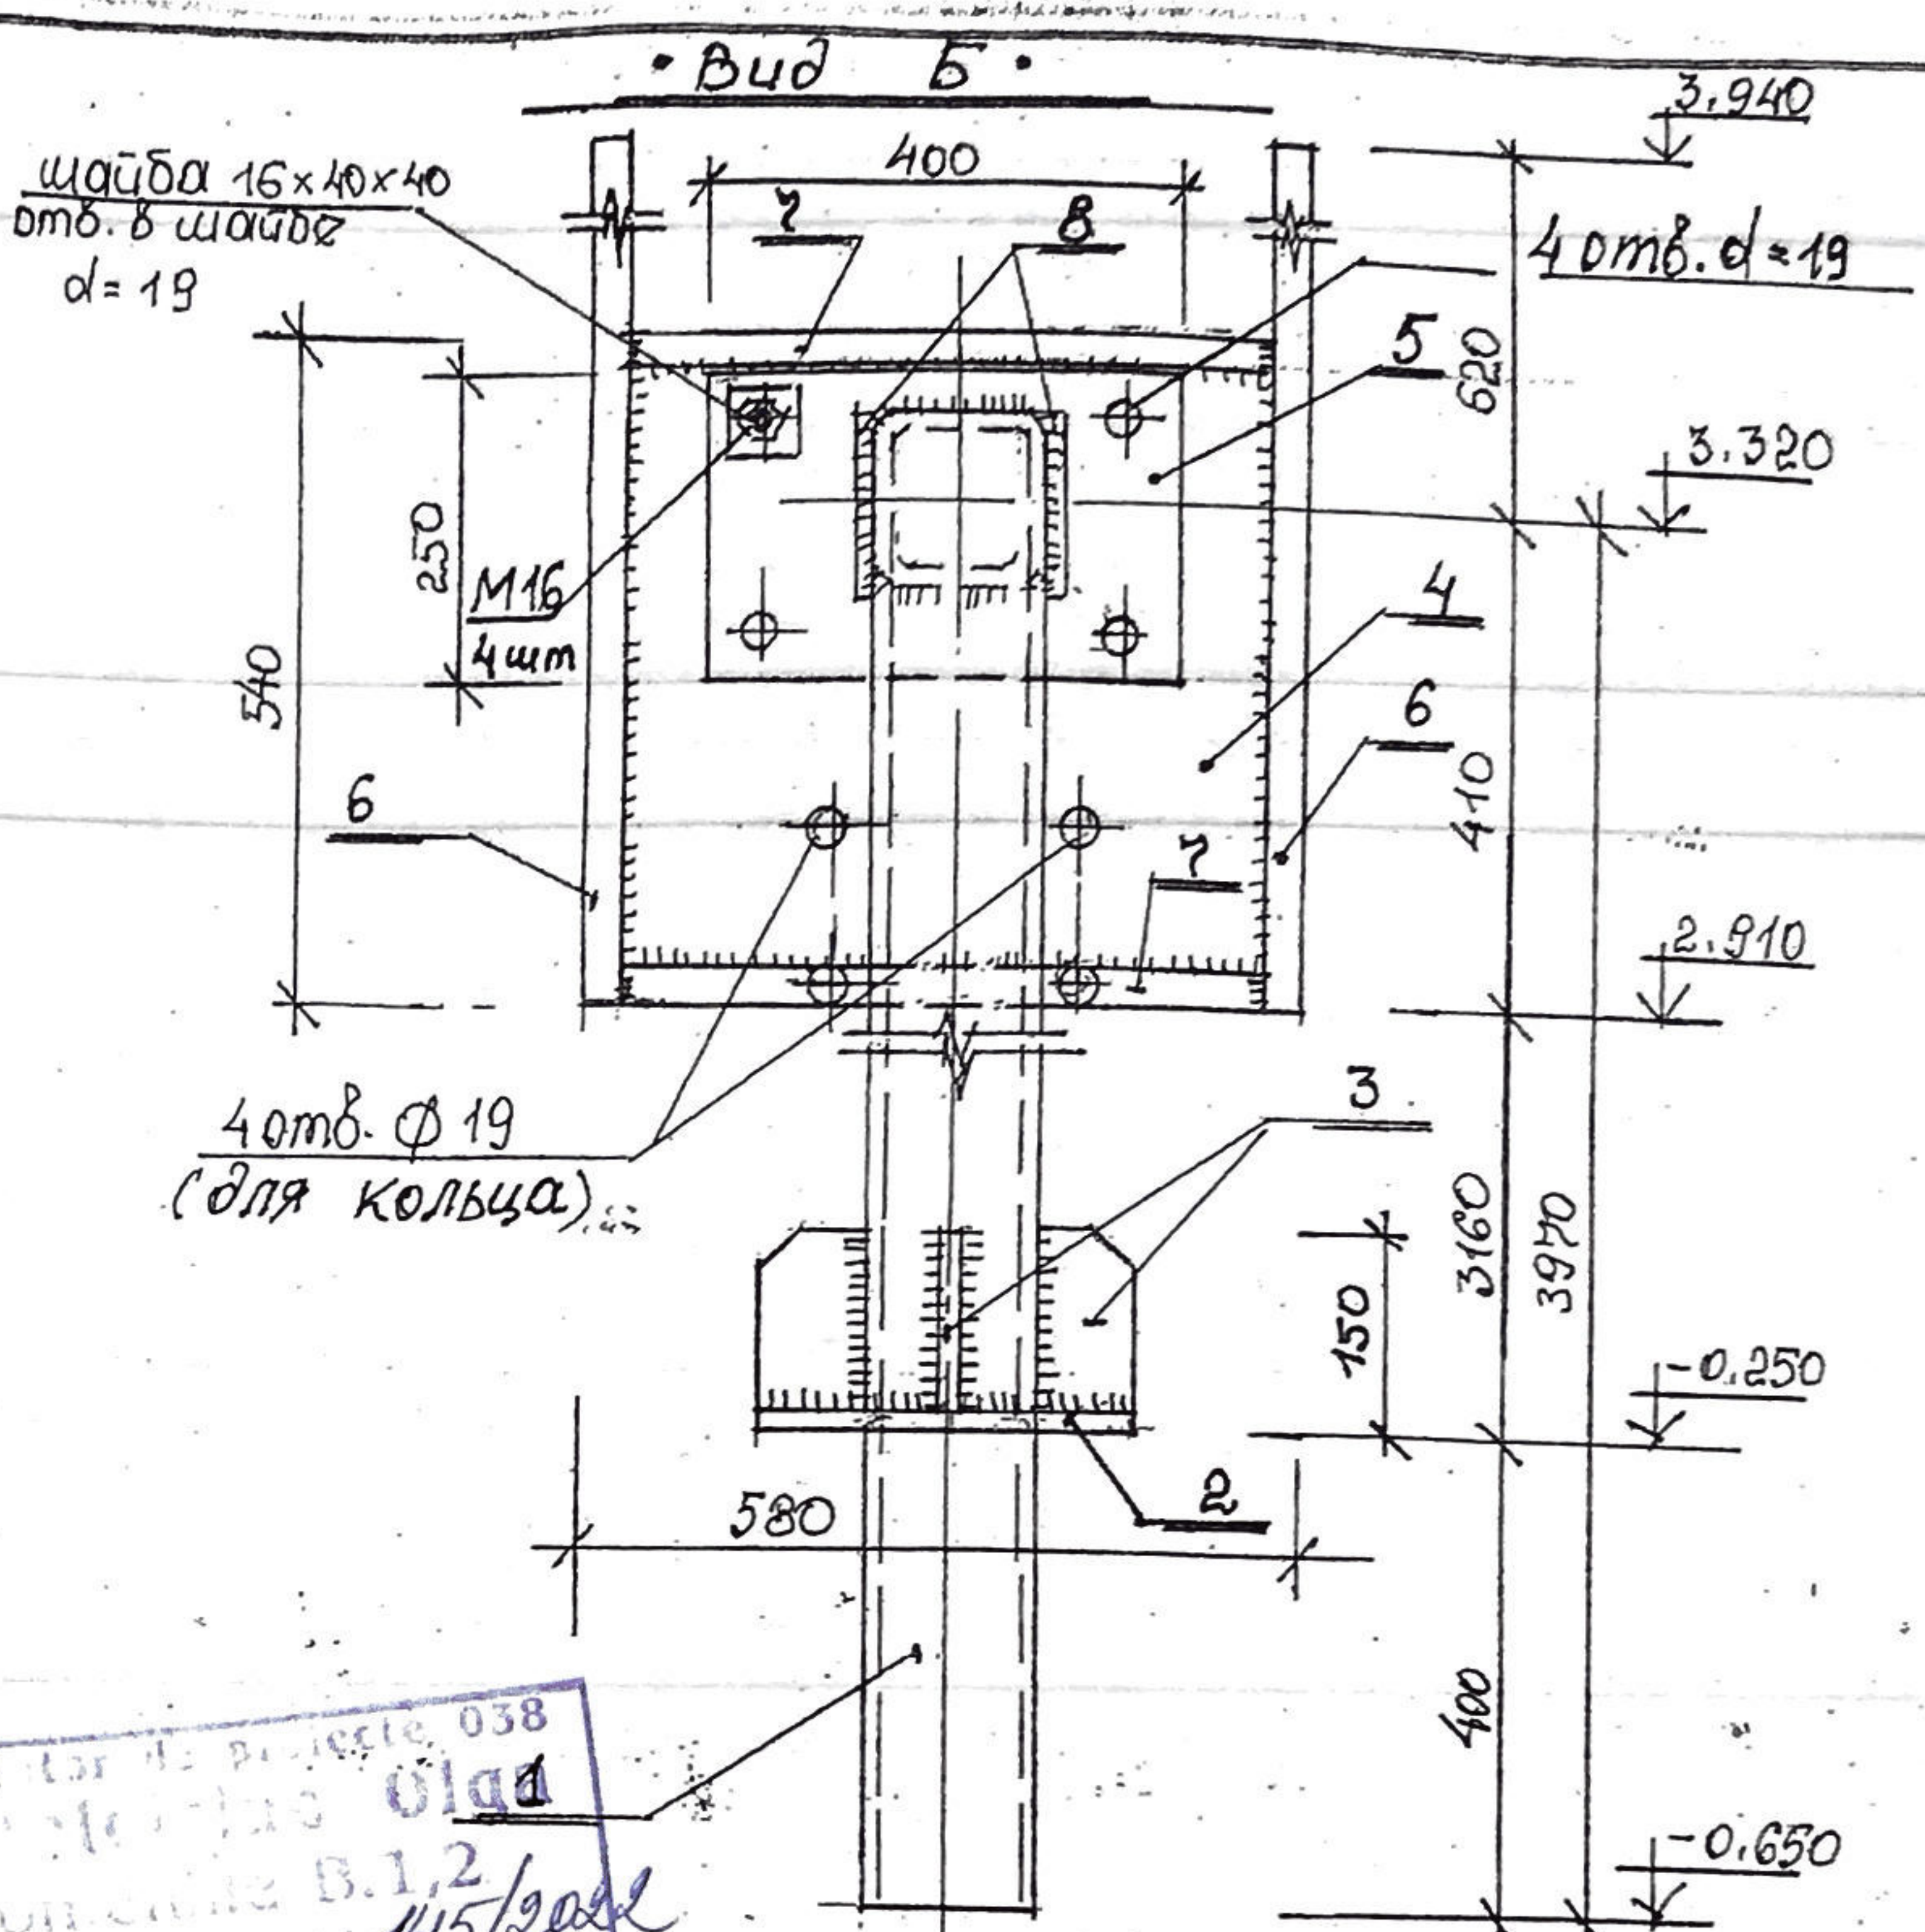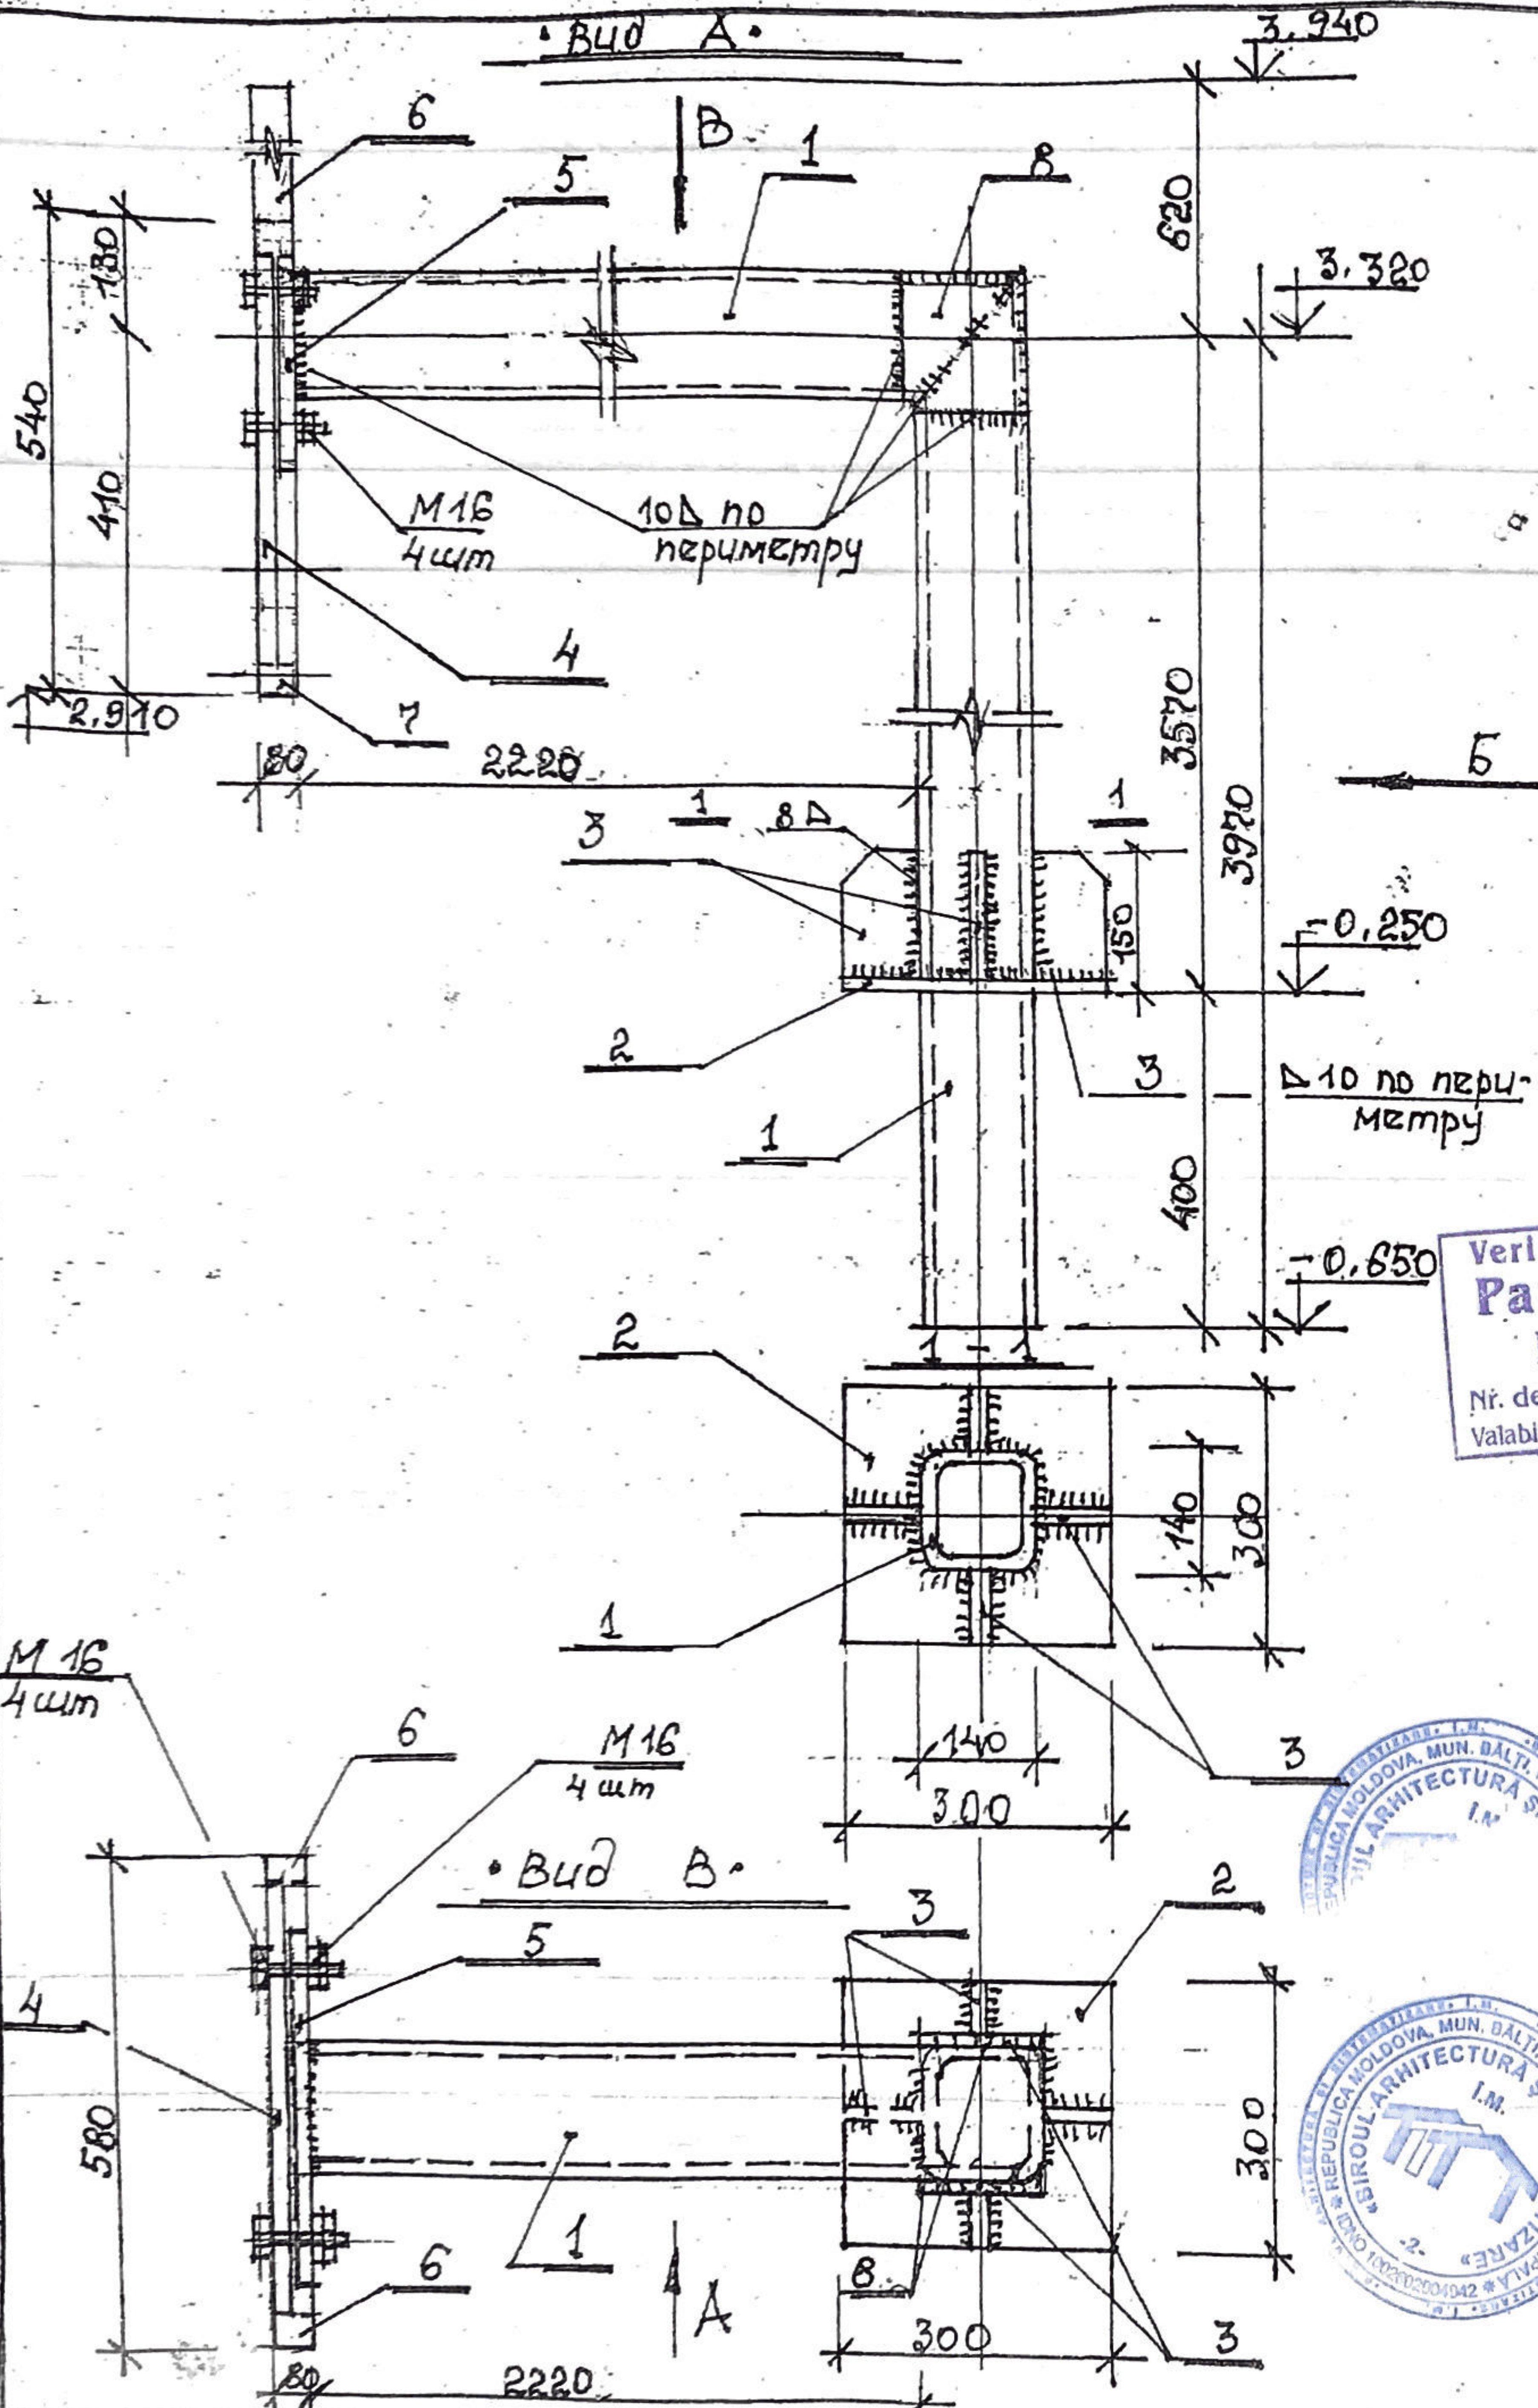

Verificat proiecte, 038
Pan
 D. 1, 2
 Nr. de înregistrare în anul 145/2022
 Valabil de la 21.01.2020 până la 21.01.2025

* Спецификацию на стойку Стм 1 см. на л. АС-5.

1. Данный лист см. совместно с л. л. АС-2;3;6.
2. При бетонировании фундаментов обратить внимание на точность установки металлического стакана под стойку. (см. фундамент под баскетбольную стойку л. АС-3).
3. После монтажа и выверки стойки (Стм 1) приварить к см 1 л. АС-3



Имя, № подл. Подпись и дата
 Имя, инв. №

22-22-1-AC									
Teren universal de sport (reg. blocului locativ str. N. Iorga,30) m. Bălți									
ГАП	Веселовская	06.22	<table border="1"> <tr> <td>Стадия</td> <td>Лист</td> <td>Листов</td> </tr> <tr> <td>РП</td> <td>4</td> <td></td> </tr> </table>	Стадия	Лист	Листов	РП	4	
Стадия	Лист	Листов							
РП	4								
ГИП	Фока	06.22							
Разраб.	Пантелейчук	06.22							
Баскетбольная стойка (тип 1)			<table border="1"> <tr> <td colspan="3" style="text-align: center;">ИМ "BAS" М. Balti</td> </tr> </table>	ИМ "BAS" М. Balti					
ИМ "BAS" М. Balti									
Стойка Стм1.									

Общие указания

Ведомость чертежей основного комплекта

Лист	Наименование	Примечание
1; 2	Общие данные/Схема огаждения. Фрагмент 1.	
3	Фрагмент 2, фундаменты :ФМ-1 и ФМ-2. Сечения. Узлы.	
4; 5	Сетчатые панели ПС 1...ПС3, КС 1, фрагмент 3; 4; СВ1; СВ2	
6... 8	Спецификация конструкций.	последний

Ведомость ссылочных и прилагаемых документов

Обозначение	Наименование	Примечание
	Ссылочные документы	
СНиП II-23-81*	Стальные конструкции"	
СР Е.04.03-2005	"Protectia anticorozivă a construcțiilor și instalațiilor"	
СНИП II-23-81*	"Стальные конструкции"	

Verificator de proiecte 027
Postolachi Valeriu
Domeniile A.1,2,3,4
nr. de inregistrare a avizului 116/2022
Valabil de la 21.01.2020 pina la 21.01.2021

Определяющие этапы работ, подлежащие приемке с составлением актов с участием представителей авторского надзора и ГОСАРХСТРОЙКОНТРОЛЯ:

- проектировщики - пл. Инженденцеу, тел. 231-2-94-78;

- ГОСАРХСТРОЙКОНТРОЛЬ - пр-т Победы, 54, тел. 0231-2-30-58.

- конструкции нулевого цикла,
- уложенная в ж/бетонные конструкции арматура;
- сварочные работы.

Verificator de proiecte
Pantelciuc
Domeniile B.1
nr. de inregistrare a avizului 145/2022
Valabil de la 21.01.2020 pina la 21.01.2021

Проект разработан на основании исходных данных.

1. Градостроительный сертификат № 10 от 07.02.22 г

Основные характеристики

- Климатический подрайон - III В;
- Расчетная сейсмичность - 76;
- Нормативная ветровая нагрузка - 35 кг/м²;
- Нормативная снеговая нагрузка - 50 кг/м²;
- Сезонная глубина промерзания грунтов 0.80 м;

1. Фундамент - монолитный из бетона кл. В 15.

2. Стойки и уголки принять из стали С245 по ГОСТ 27772-88.

3. Решетку выполнить из сетки "рабиту"

4. Производство работ по устройству фундаментов выполнить в соответствии с требованиями СНиП 3.02.01-85. разработку грунта выполнить вручную. Подготовку под фундаменты выполнить из бетона кл В 3,5 h=100мм.

5. Все стальные конструкции подлежат защите лакокрасочными материалами группы I по СНиП 2.03.11.-85.

6. Сварку производить по ГОСТ 5264-80* электродами Э-42А по ГОСТ 9467-75*.

7. Сварные швы принять толщиной h=4,6 мм

ГАП сертификат № 0392 от 23.10.19 г.		Лицензия № 023955 серия АММ	
ГИП сертификат № 0710 от 23.02.21 г.		От 02.03.07 г.	
22- 22- АС			
Директ. Компаниец	06.22	Teren universal de sport (reg.blocului locativ str. N. Iorga,30) m. Bălți	
ГАП Веселовская	06.22	Teren universal de sport	Стадия
ГИП Фока	06.22		Лист
Разраб. Пантелеечу	06.22	РП	Лист
		Общие данные.	Лист
			ИМ "BAS" M. Balti

Ориентировочная стоимость строительства - тыс.

Проект разработан в соответствии с действующими нормами и правилами и обеспечивает основные критерии, регламентируемые законом о качестве в строительстве :

- А - прочность и устойчивость ;
- Б - безопасность при эксплуатации ;
- С - пожарную безопасность ;
- Д - гигиену, безопасность для здоровья людей ;
- Е - тепло-, гидроизоляцию, энергосбережение ;
- F - защиту от шума .

Главный инженер проекта /Фока Ю./


Инв. № подл. Подпись и дата

Формат А

Спецификация металлических конструкций

1. Данный лист см. совместно с л.л. АС-2...4.
2. Марки стали всех конструкций приняты по СНиП II-23-81 для климатического района IIIВ "Стальные конструкции".
3. Антикоррозионную защиту конструкций выполнить в соответствии со СР Е.04.03-2005 "Protectia anticorozivă construcțiilor și Instalațiilor".
4. Все стальные конструкции подлежат защите лакокрасочными материалами группы I по СНиП 2.03.11-85.
5. Конструкции должны быть огрунтованы одним слоем грунтовки ГФ-021 (ГОСТ 25125-82) с последующей окраской эмалью ПФ-133 (ГОСТ 926-82) толщиной покрытия 100 мкм.
6. Все неоговоренные швы принять толщиной $t_n = 4; 6$ мм

Марка, поз.	Наименование	Обозначение	Кол.	Масса ед. кг	Примеч.
K1	22-22 - 2 ÷ 4	Кв. труба 80x4 $l=4150$	24	3739	894,36 кг
K2	То же - 2 ÷ 4	Кв. труба 100x4 $l=4150$	2	47,73	95,46 кг
K3 / K4	" " - 3; 4	Кв. труба 80x4 $l=2950$	2 / 4	26,58	53,16 кг
- 3	" " - 2 ÷ 4	- 100x5 ГОСТ 103-76* $l=100$	32	0,393	12,58 кг
- 4	" " - 2 ÷ 4	- 120x10 ГОСТ 103-76* $l=200$	32	1,962	62,78 кг
		Панель сетчатая ПС 1 (14 см)			
5	22-22 - АС-5	А-І-6 ГОСТ 5781-82* $l=2800$	4	0,62	2,48 кг
6	То же - 5	А-І-6 ГОСТ 5781-82* $l=1480$	4	0,33	1,32 кг
7	" " - 5	L 50x5 ГОСТ 8509-86* $l=2920$	4	11,01	44,04 кг
8	" " - 5	L 50x5 ГОСТ 8509-86* $l=1490$	4	5,62	22,48 кг
9	" " - 5	А-ІІ-10 ГОСТ 5781-82* $l=1490$	4	0,92	3,68 кг
10	" " - 5	сетка "рабица" $d=2,5$ ячейки 50x50	8,2		м ²
		Панель сетчатая ПС 1* (8 см)			
5	22-22 - АС-5	А-І-6 ГОСТ 5781-82* $l=2050$	4	0,46	1,84 кг
6	То же - 5	А-І-6 ГОСТ 5781-82* $l=1480$	4	0,33	1,32 кг
7	" " - 5	L 50x5 ГОСТ 8509-86* $l=2110$	4	8,18	32,72 кг
8	" " - 5	L 50x5 ГОСТ 8509-86* $l=1490$	4	5,62	22,48 кг
9	" " - 5	А-ІІ-10 ГОСТ 5781-82* $l=1490$	4	0,92	3,68 кг
10	" " - 5	сетка "рабица" $d=2,5$ ячейки 50x50	6,0		м ²
		см. Продолжение л. АС-8			


 Autor de proiecte 038
 Bomenile Olga
 Domeniile B.1.2
 Registrare a avizului 145/2020
 la 21.01.2020 până la 21.01.2025



22-22- AC					
Teren universal de sport (reg. blocului locativ str. N. Iorga, 30) m. Bălți					
ГАП	Веселовская	06.29	Тeren universal de sport		
ГИП	Фока	06.29			
Разраб.	Пантелейчук	06.29	Стадия	Лист	Листов
			РП	?	
То же. Спецификация по металлу. (начало).			ІМ "BAS" M. Balti		

Инв. № подл. Подпись и дата

Ведомость чертежей основного комплекта


Лист	Наименование	Примечание
1.	Общие данные.	
2.	Схема баскетбольной стойки.	
3.	Фундамент под баскетбольную стойку.	
4-7.	Стойка Стм 1. Щит для баскетбола. Узлы. Детали.	Последний

Ведомость ссылочных и прилагаемых документов

Обозначение	Наименование	Примечание
	<u>Ссылочные документы</u>	
СНиП II-23-81*	"Стальные конструкции"	
СР Е.04.03-2005	"Protecția anticorozivă a construcțiilor și instalațiilor"	
В.К. Файбишенко	"Металлические конструкции"	

Определяющие этапы работ, подлежащие приемке с составлением актов с участием представителей авторского надзора и ГОСАРХСТРОЙКОНТРОЛЯ:

- проектировщики - пл. Индепенденцей, 1 тел. 231-2-94-78;
- ГОСАРХСТРОЙКОНТРОЛЬ - пр-т Победы, 54 тел. 0231-2-30-58.
- конструкции нулевого цикла,
- сварочные работы.

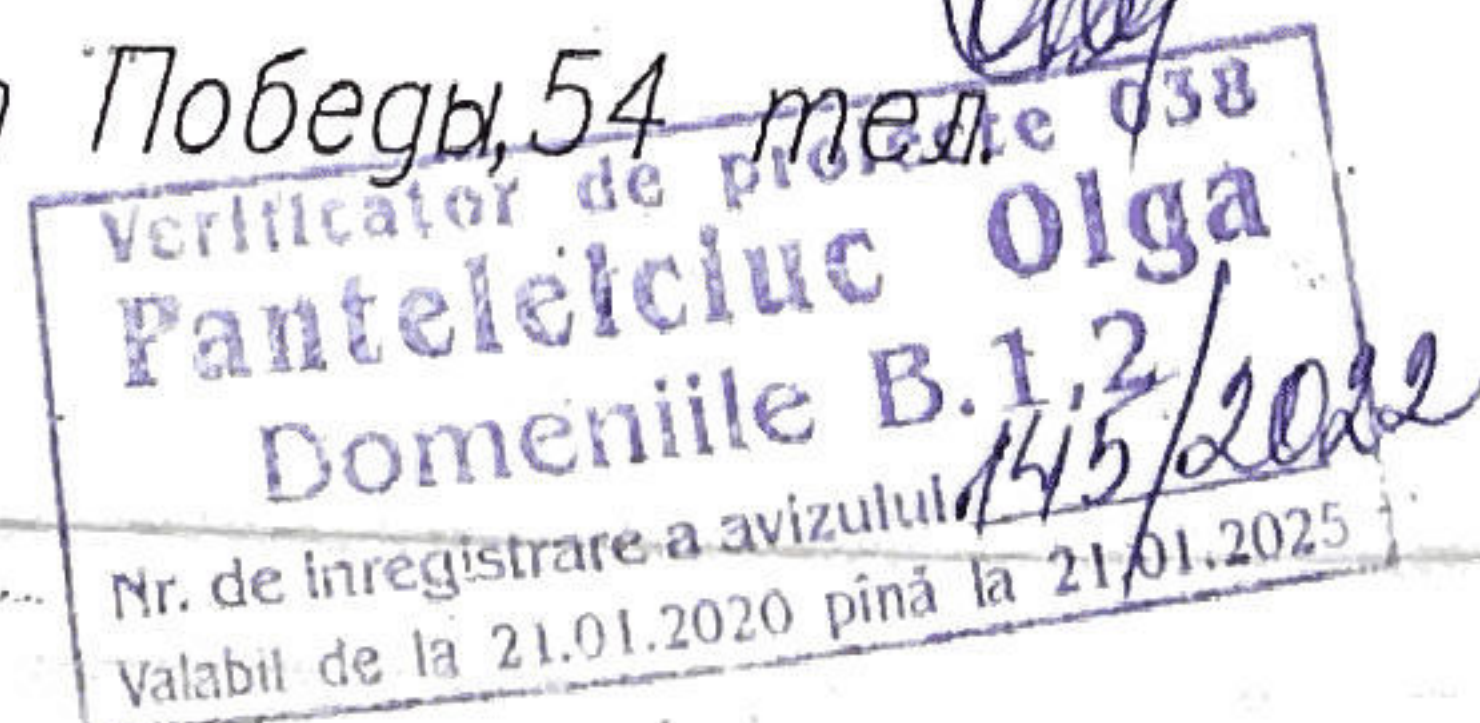

Проект разработан в соответствии с действующими нормами и правилами и обеспечивает основные критерии, регламентируемые законом о качестве в строительстве:

- А - прочность и устойчивость;
- Б - безопасность при эксплуатации;
- С - пожарную безопасность;
- Д - гигиену, безопасность для здоровья людей;
- Е - тепло-, гидроизоляцию, энергосбережение;
- F - защиту от шума.

Главный инженер проекта /Фока Ю/

Общие указания

Проект разработан на основании исходных данных:

1. Градостроительный сертификат № 10 от 07.02.22 г
2. Конструктивная схема - металлический каркас.

Основные характеристики

- Климатический подрайон - IIIВ;
- Расчетная сейсмичность - 7б;
- Нормативная ветровая нагрузка - 35 кг/м²;
- Нормативная снеговая нагрузка - 50 кг/м²;
- Сезонная глубина промерзания грунтов 0.80 м;

1. Все металлические конструкции выполнить из прокатной стали С245 по ГОСТ 27772-88
2. Марки стали всех конструкций приняты по СНиП II-23-81* для климатического р-на IIIВ.
3. Все стальные конструкции подлежат защите лакокрасочными материалами группы I по СР Е. 04.03-2005.
4. Сварку производить по ГОСТ 5264-80* электродами Э-46А по ГОСТ 9467-75*.
5. Все неговоренные сварные швы принять $h = 4 \div 6$ мм.

ГАП сертификат № 0392 от 23.10.19 г.		Лицензия № 023955 серия АММII		
ГИП сертификат № 0710 от 23.02.21 г.		От 02.03.07 г.		
22- 22-1- AC				
Teren universal de sport (reg.blocului locativ str. N. Iorga,30) m. Bălți				
Директ.	Компаниец	06.22	Стадия	Лист
ГАП	Веселовская	06.22	РП	1
ГИП	Фока	06.22		
Разраб.	Пантелейчу	06.22	Листов	
Баскетбольная стойка (тип 1)			7.	
Общие данные.			IM "BAS" M. Balti	

ВЕДОМОСТЬ РАБОЧИХ ЧЕРТЕЖЕЙ ОСНОВНОГО КОМПЛЕКТА ОБ. №

ЛИСТ	НАИМЕНОВАНИЕ	ПРИМЕЧАНИЕ
1	ОБЩИЕ ДАННЫЕ. ГЕНЕРАЛЬНЫЙ ПЛАН.	
2	ПЛАН ОРГАНИЗАЦИИ РЕЛЬЕФА.	
3	ПЛАН ПЛОЩАДКИ.	

ВЕДОМОСТЬ ССЫЛОЧНЫХ И ПРИЛАГАТЕЛЬНЫХ ДОКУМЕНТОВ

ОБОЗНАЧЕНИЕ	НАИМЕНОВАНИЕ	ПРИМЕЧАНИЕ
	<u>ССЫЛОЧНЫЕ ДОКУМЕНТЫ</u>	
ГОСТ 21.508-85	ГЕНЕРАЛЬНЫЕ ПЛАНЫ ПРЕДПРИЯТИЯ, СООРУЖЕНИЙ, НАДЛИЩНО-ГРАНИДАНСКИХ ОБЪЕКТОВ	

ТЕХНИКО-ЭКОНОМИЧЕСКИЕ ПОКАЗАТЕЛИ


№/п	НАИМЕНОВАНИЕ	ЕД. ИЗМ.	КОЛ.
1	ПЛОЩАДЬ ЧАСТКА	м ²	
2	ПЛОЩАДЬ КОЩЕИЯ		

ВЕДОМОСТЬ ЖИЛЫХ И ОБЩЕСТВЕННЫХ ЗДАНИЙ

№/п	НАИМЕНОВАНИЕ ЗДАНИЙ И СООРУЖЕНИЙ	ЭТАЖНОСТЬ	ПЛОЩАДЬ ЗАСТРОЙ М ²	ОБЩАЯ ПЛОЩАДЬ М ²	СТРОИТЕЛЬНЫЙ ОБЪЕМ М ³
1	УНИВЕРСАЛЬНАЯ СПОРТИВНАЯ ПЛОЩАДКА (ПРОЕКТ)	-	360,0	360,0	-
2	ЖИЛОЙ ДОМ (СУЩ.)	5	-	-	-

ПРОЕКТ РАЗРАБОТАН НА ОСНОВАНИИ ДЕЙСТВУЮЩИХ НА МОМЕНТ ВЫПУСКА ПРОЕКТА, НОРМ И ПРАВИЛ. ГЛА. АРХИТЕКТОР ПРОЕКТА ВЕСЕЛОВСКАЯ Г.

Веселовская Г.

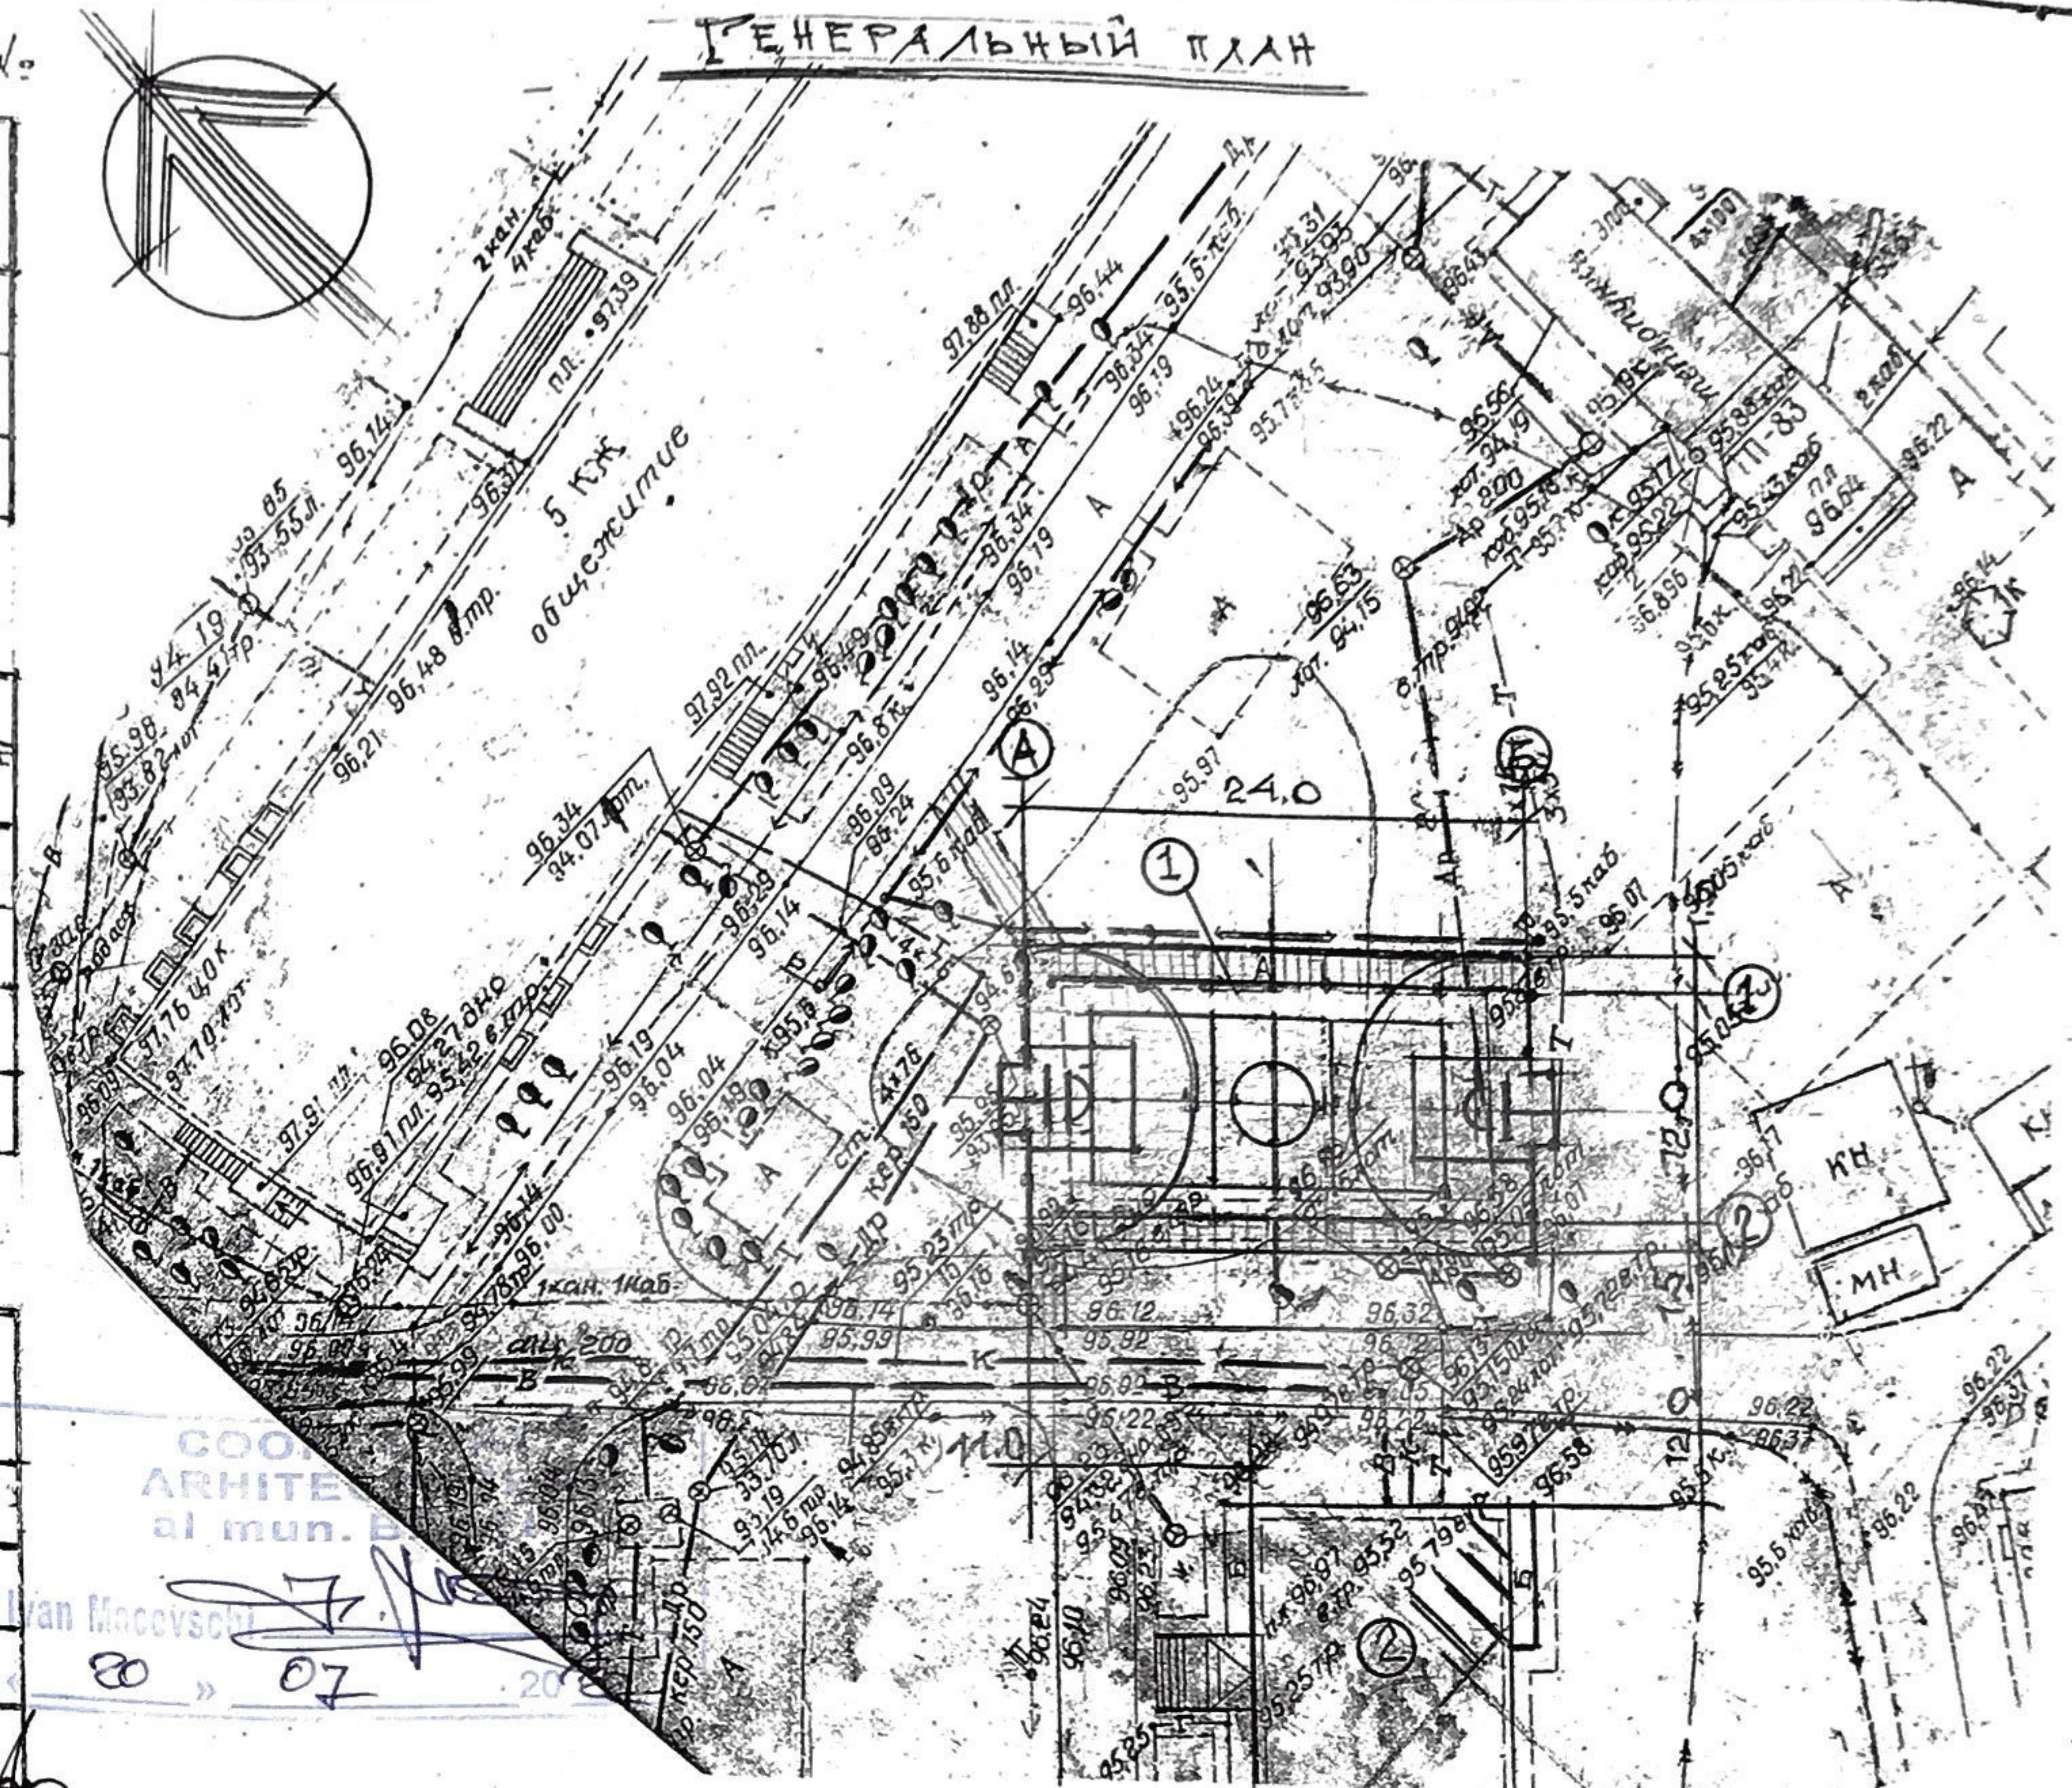

ГЕНЕРАЛЬНЫЙ ПЛАН РАЗРАБОТАН НА ОСНОВАНИИ ГРАДОСТРОИТЕЛЬНОГО СЕРТИФИКАТА № 10 ОТ 07.02.2022Г.
ПРОЕКТ ДЕЙСТВИТЕЛЕН ПРИ НАЛИЧИИ СОГЛАСОВАНИЙ С АО "Рад-Норд"; АО "Сет-Норд"; МП ДРСУ "

ГАП сертификат № 0392 от 23.10.19 г.
ГИП сертификат № 0710 от 23.02.21 г.
Лицензия № 023955 серия АММIII От 02.03.07 г.

22-22-0-ГП		Teren universal de sport (reg.blocului locativ str. N. Iorga,30) m. Bălți	
ПРОЕКТ	КОМПАНИИ	Общеплощадочные материалы	Стадия Лист Листов
ГАП	Веселовская	РП	
ГИП	Фока		
Разраб.	Веселовская	Общие данные. Генеральный план. (МСТ СОГЛАСОВАНИИ)	

ИМ "BAS" М. Balti

ФОРМАТ А3


ТАСОВАНО:

ИМВ. КОЛОДА ПОДПИСЬ И ПЕЧАТ ВЗАМ. ИМВ. И

Verificator de proiect 027
Rostolachi Valeriu
Domeniile A.1,2,3,4
Nr. de Inregistrare a avizului 116/2022
valabil de la 21.01.2022 până la 01.2025

ГАП Веселовская
ГИП Фока
Разраб. Веселовская

Фундамент ФМ1

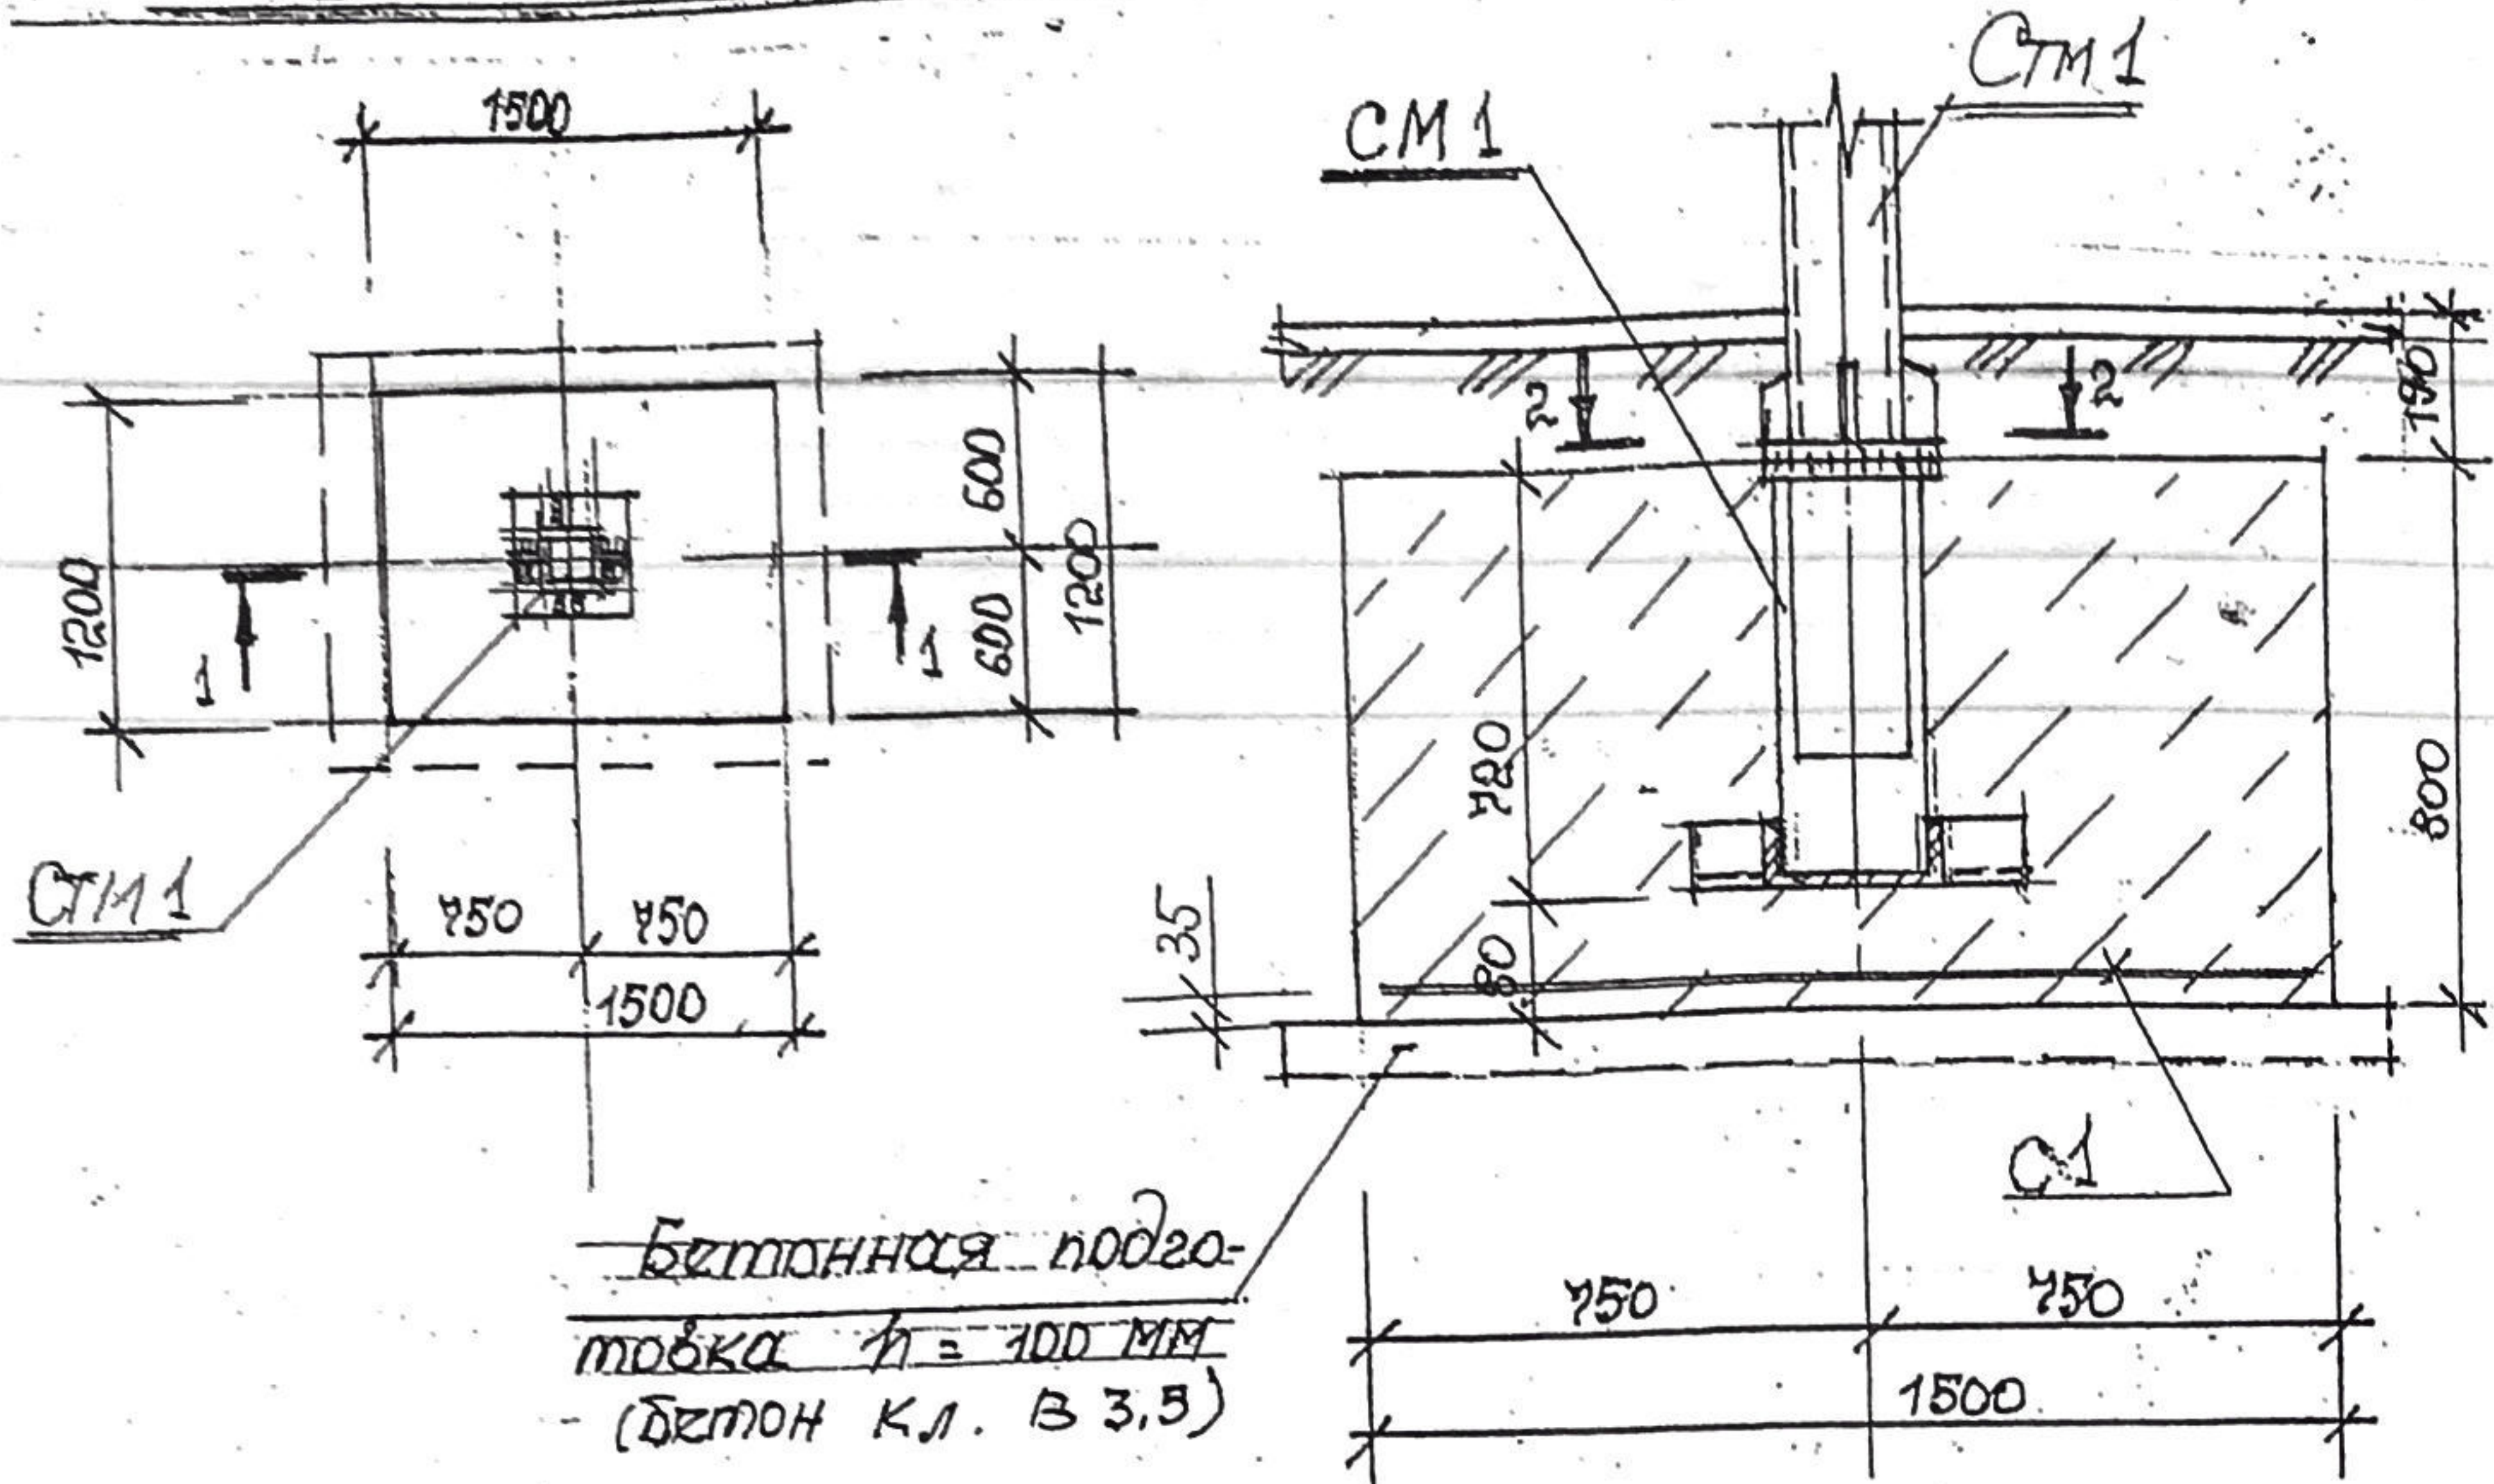


Бетонная подготовка $t = 100 \text{ мм}$
(бетон кл. В 3,5)

Спецификация на фундамент под баскетбольную стойку

Марка, поз.	Обозначение	Наименование	Кол.	Масса, кг	Примеч.
СБОРОЧНЫЕ ЕДИНИЦЫ					
СМ 1					
1	22-22-1-АС-2	Г22 ГОСТ 8240-89 $l=500$	4	10,50	10,50 кг
2	То же	Г22 ГОСТ 8240-89 $l=140$	2	2,94	5,88 кг
3	"	Кв. труба 160x4 $l=700$	1	13,37	13,37 кг
4	"	-350x25 $l=350$	1	22,67	22,67 кг
С1	"	A-III-12-150 A-III-12-150	1	23,76	23,76 кг
Материалы					
		Бетон кл. В 15	1,50		м ³
		Бетон кл. В 3,5	0,25		Подгот. м ³

Изделие СМ1

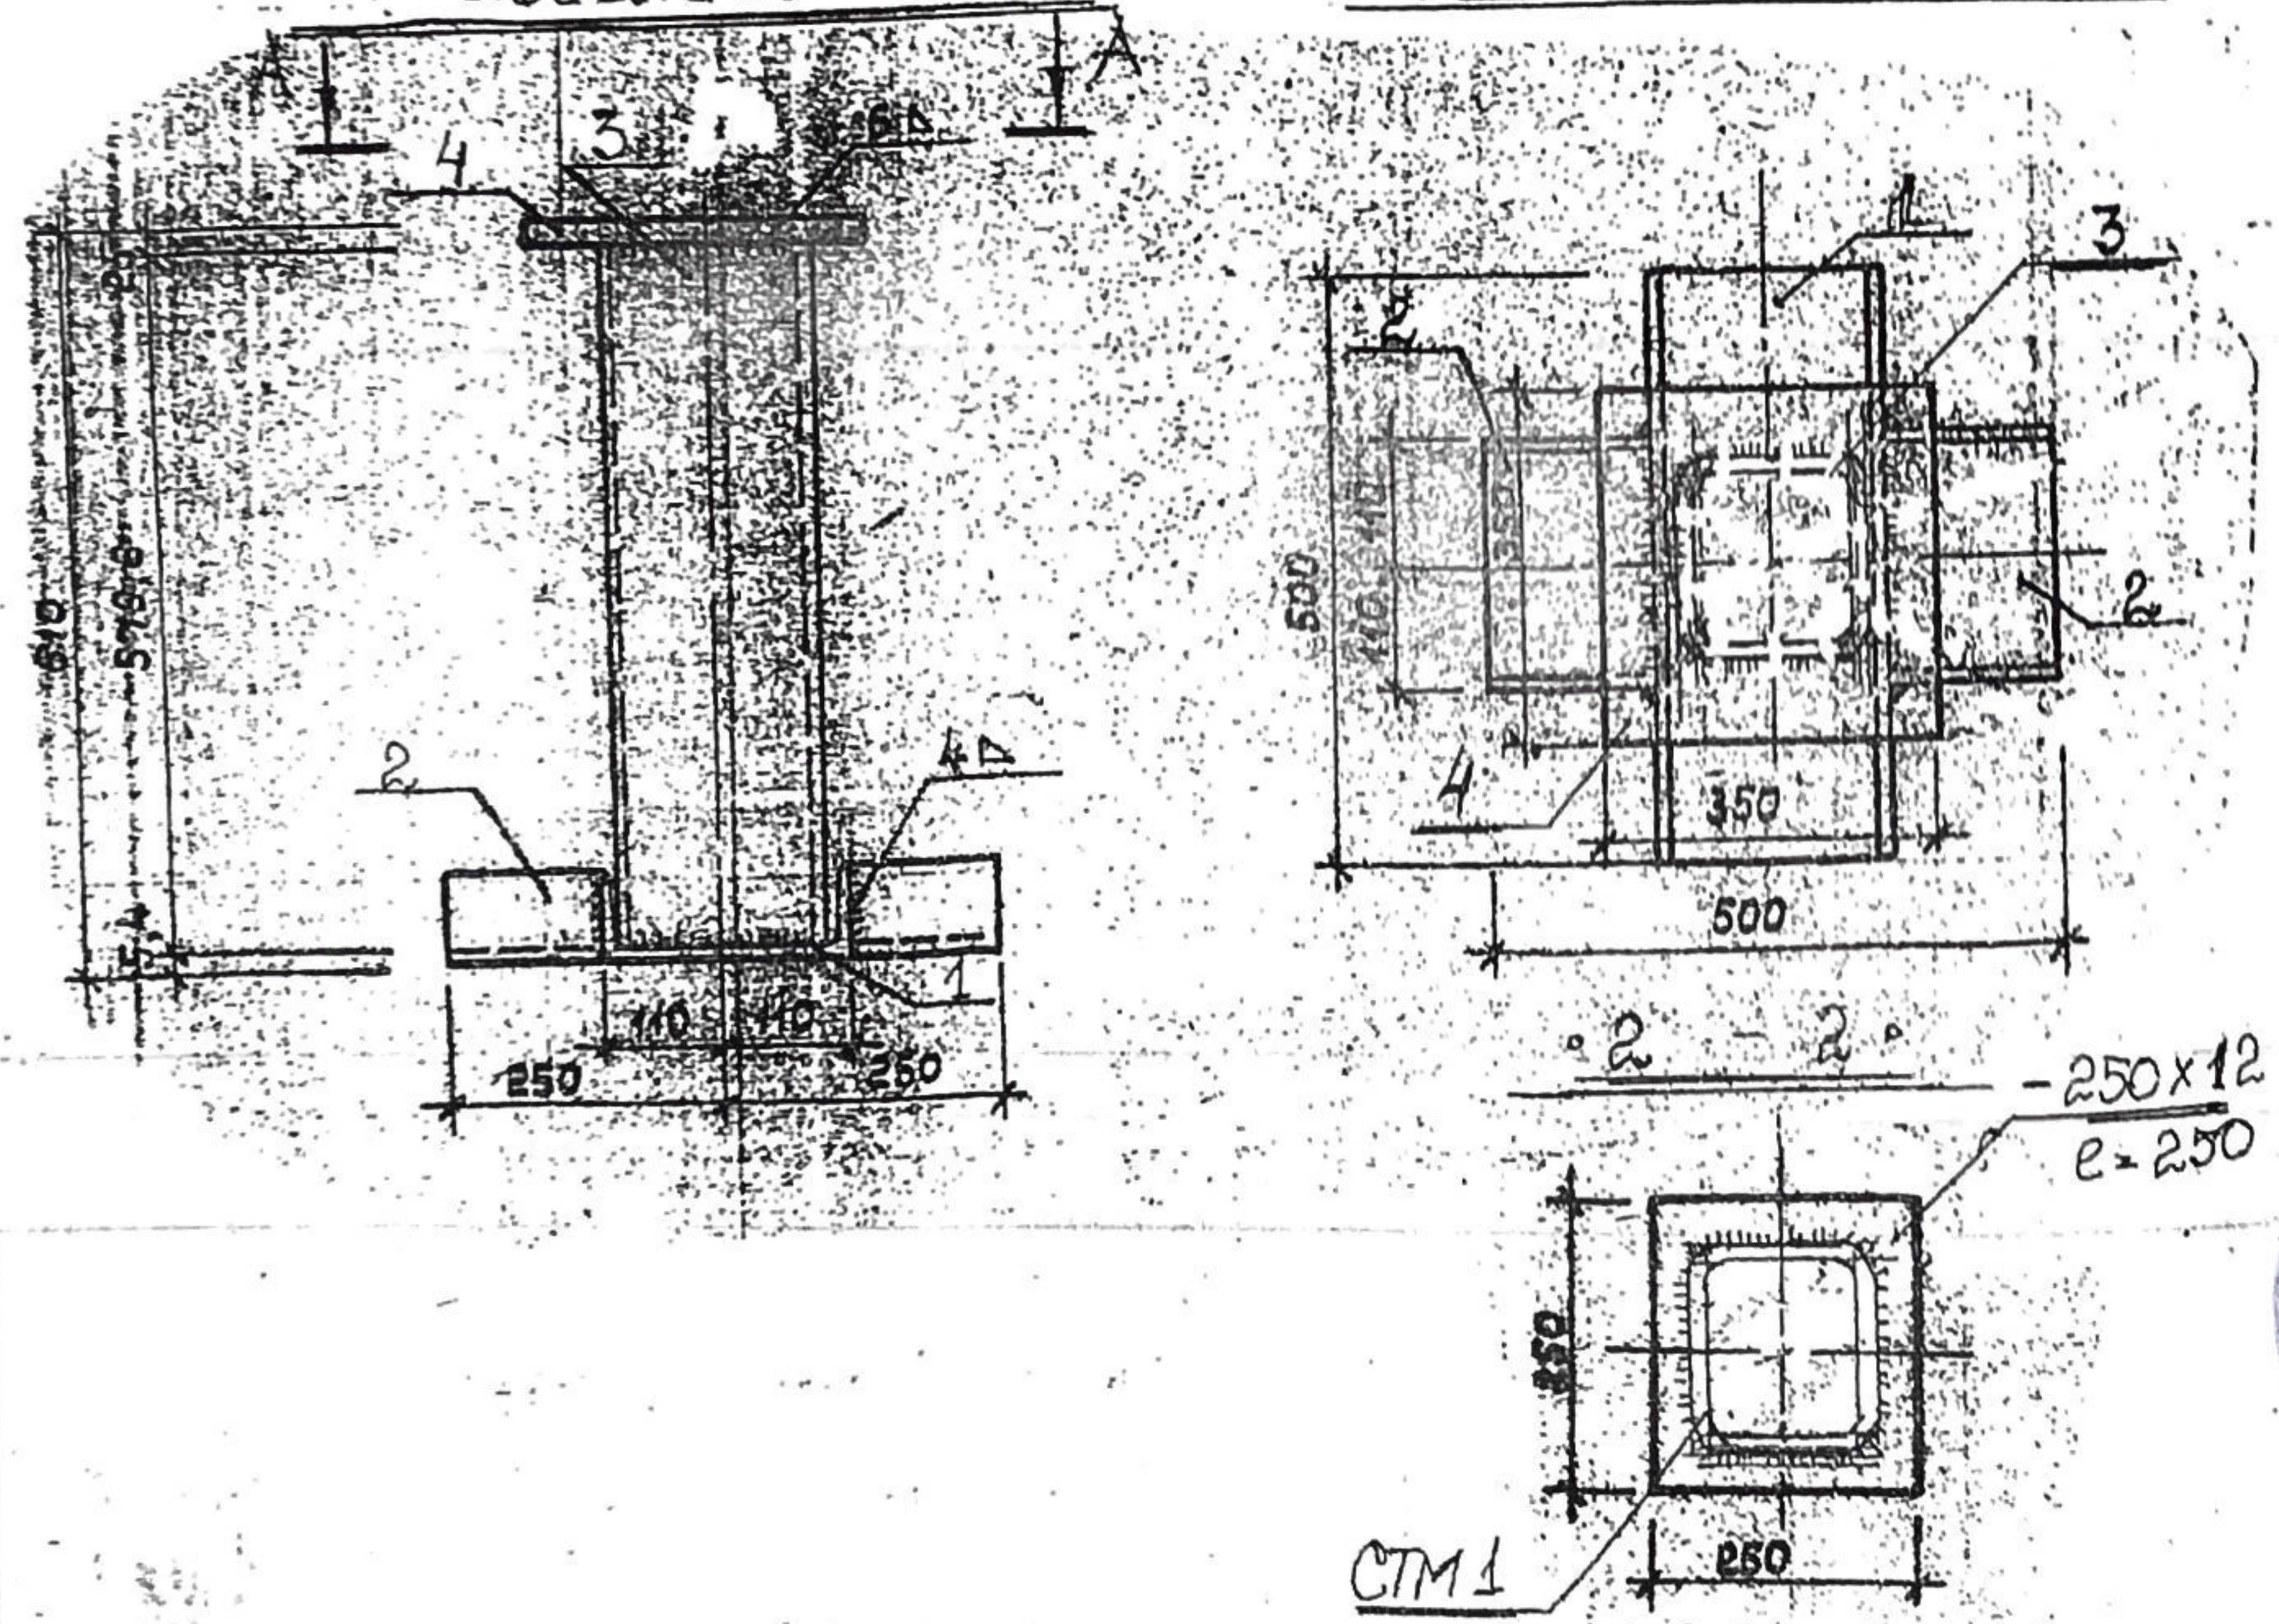

- Данный лист см. совместно с л. л. ГП/АС-4...?
- Разработку грунта под фундамент ФМ выполнить вручную, выполнить необходимое уплотнение и бетонную подготовку.
- После монтажа и выверки стойки СМ1 приварить к СМ1.




Verificator de proiecte 038
Pantelieciuc Olga
Domeniile B.1,2
Nr. de inregistrare a avizului 145/2022
Valabil de la 21.01.2020 până la 21.01.2025

№ подл. Подпись и дата
Взам. инв. №

22-22-1-AC				
Teren universal de sport (reg. blocului locativ str. N. Iorga, 30) m. Bălți				
ГАП	Веселовская	06.22	Стадия	Лист
ГИП	Фока	06.22	РП	3
Разраб.	Пантелайчук	06.22	Листов	
Баскетбольная стойка (тип 1)			ИМ "BAS" М. Balti	
Фундамент ФМ-1.			Формат А3	


ПЛАН ОРГАНИЗАЦИИ РЕЛЬЕФА

ЭКСПЛИКАЦИЯ ЗДАНИЙ И СООРУЖЕНИЙ

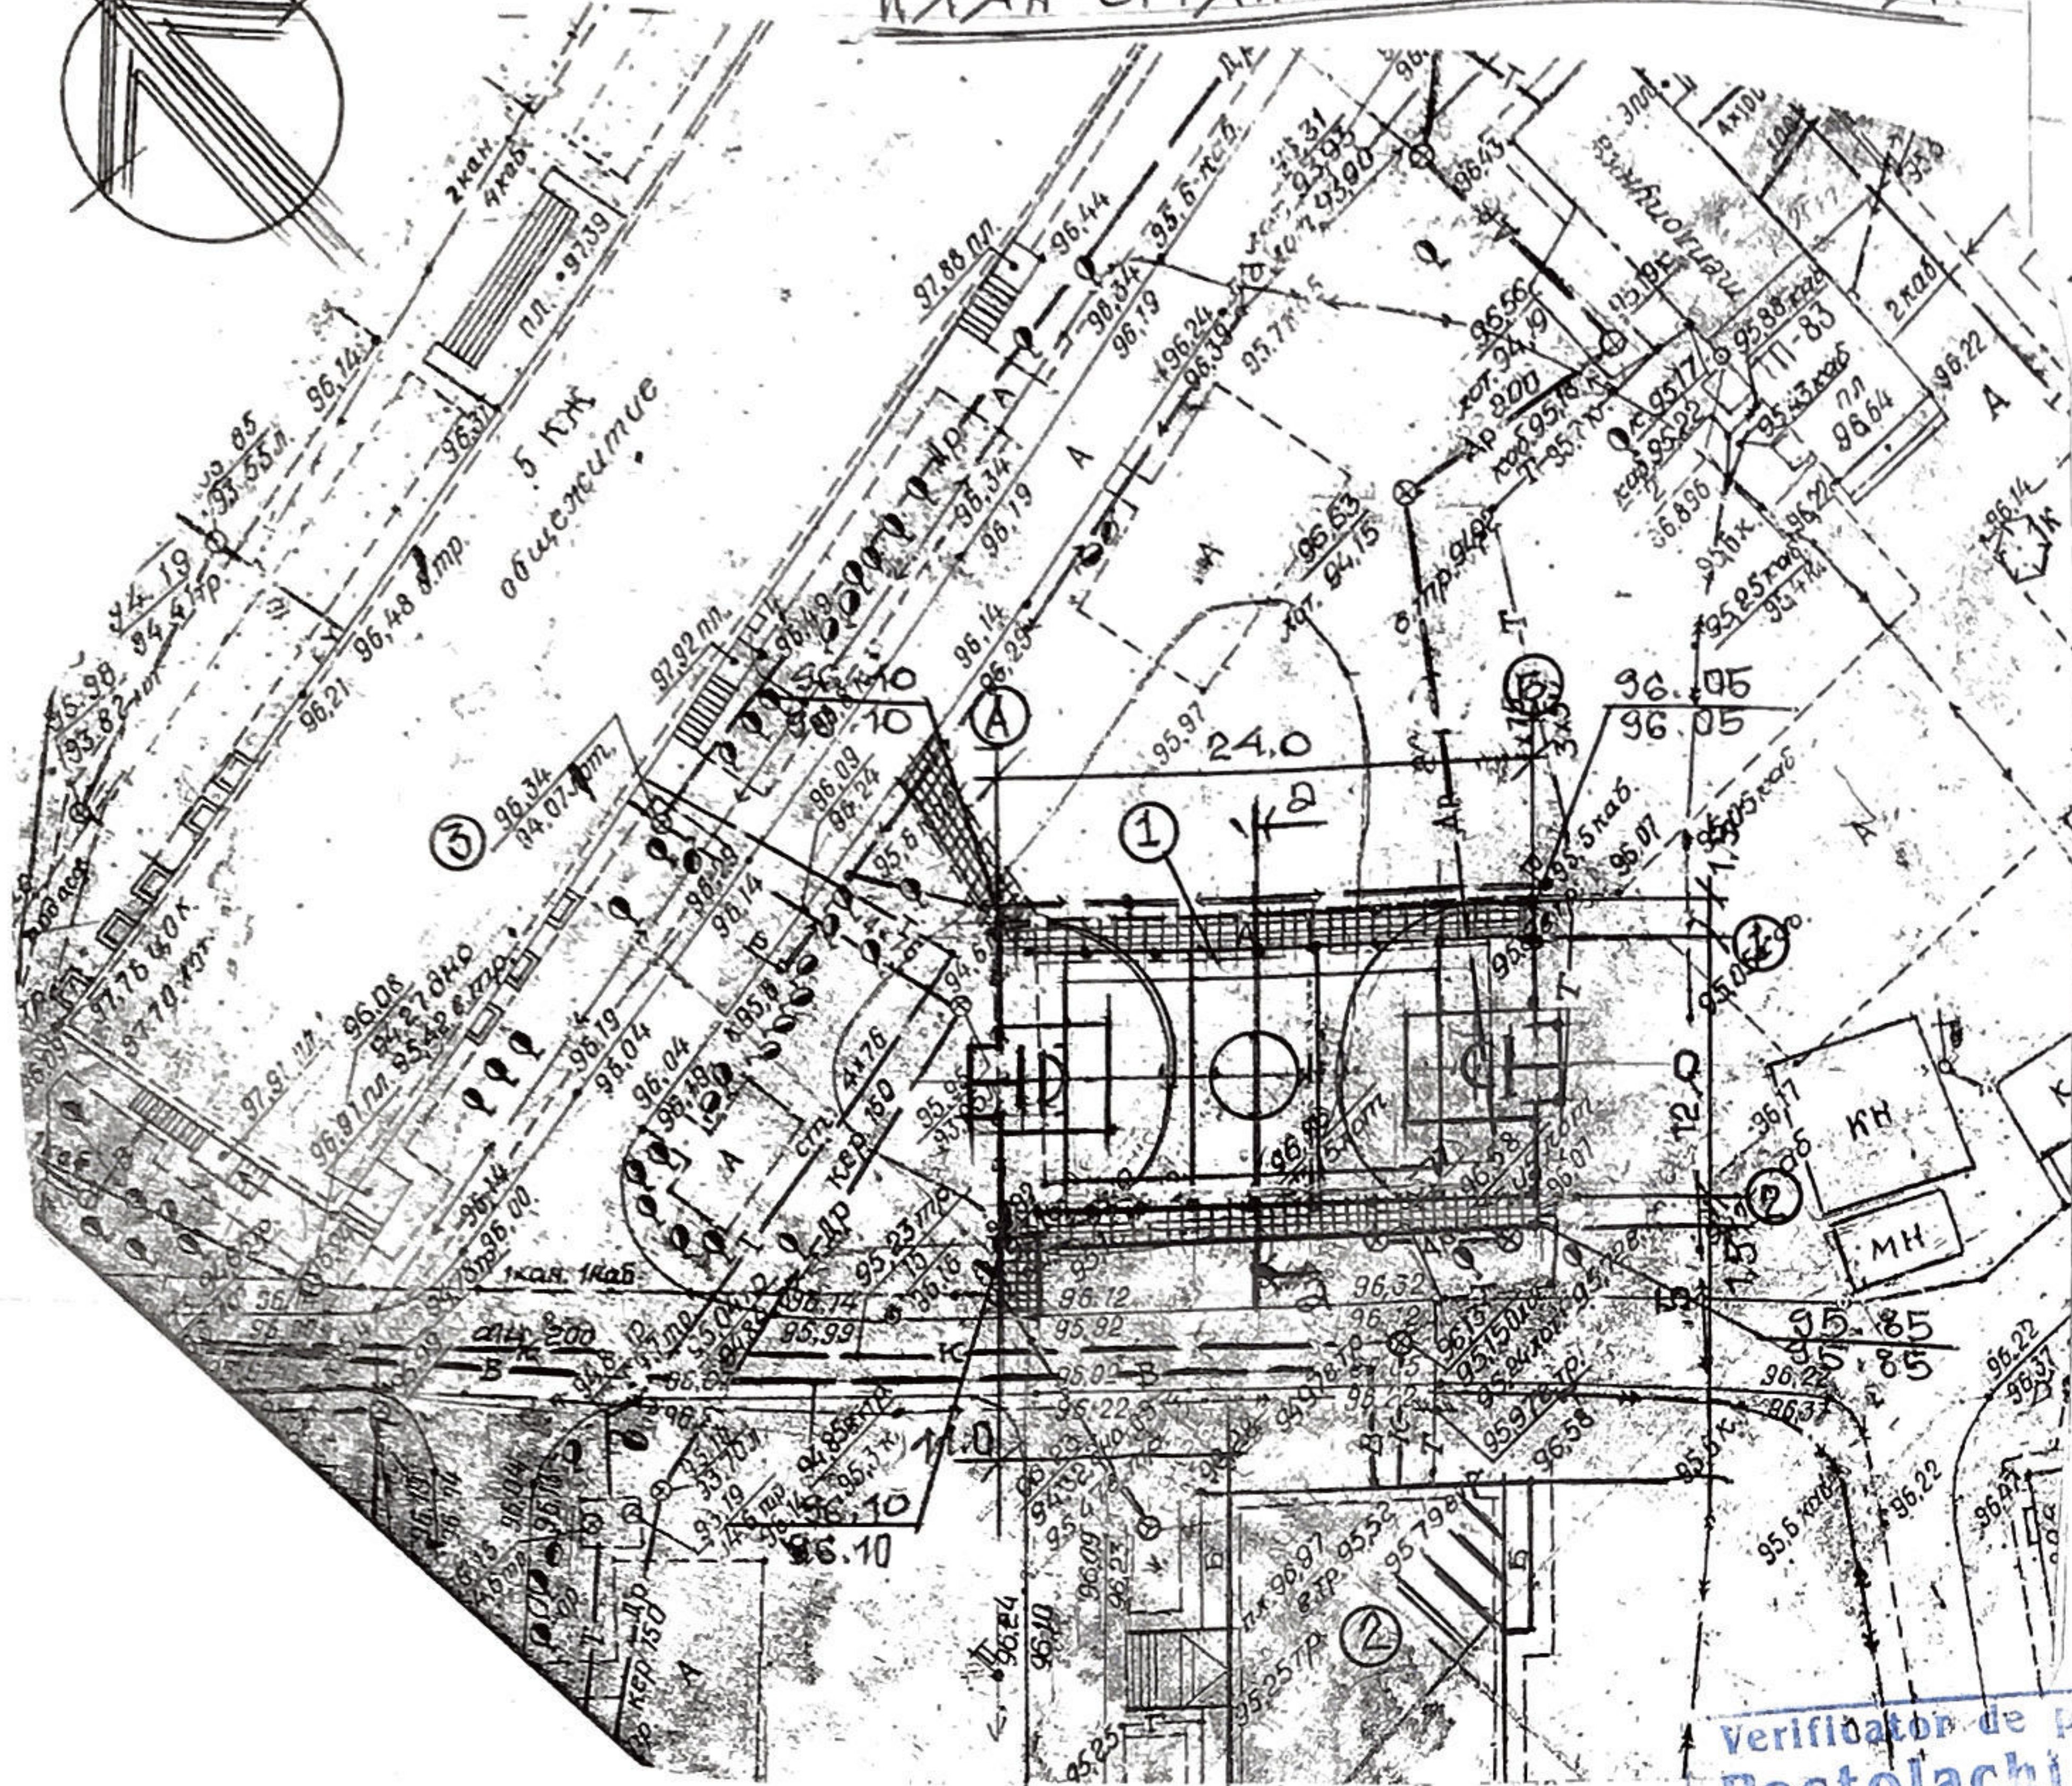

№ ПО ГЕНПЛ	НАИМЕНОВАНИЕ	ПЛОЩАДЬ ЗАСИР М ²	ПРИМЕЧАН.
1	СПОРТИВНАЯ ПЛОЩАДКА УНИВЕРСАЛЬНАЯ	288.0	ПРОЕКТ
2	ЖИЛОЙ ДОМ 5-ТИ ЭТАЖНЫЙ	-	СУЩЕСТ.
3	ЖИЛОЙ ДОМ 5-ТИ ЭТАЖНЫЙ	-	СУЩЕСТ.

ДЕТАЛЬ ПОКРЫТИЯ СПОРТИВНОЙ ПЛОЩАДКИ

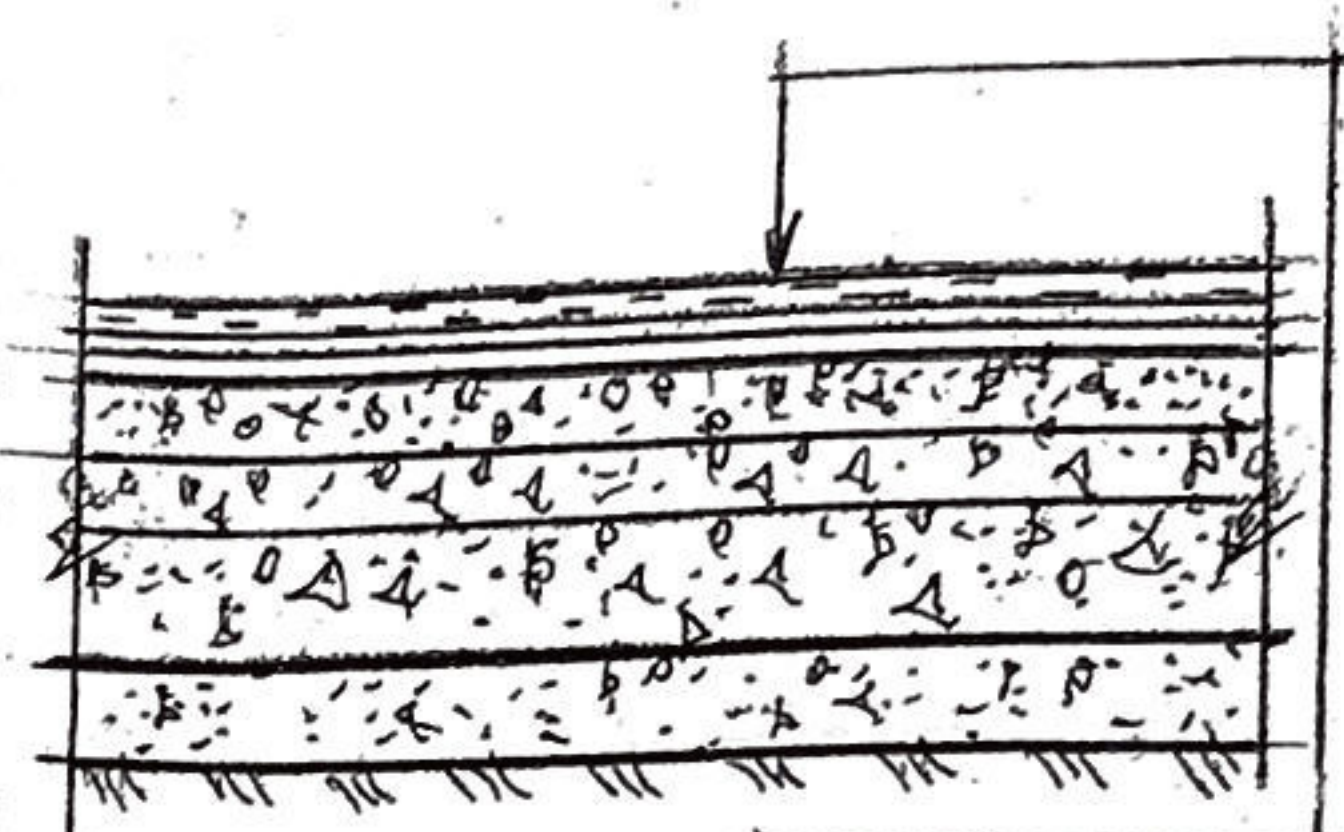


COORDONAT
ARCHITECT - OFF
al mun. BĂLŢI
Ivan Macovei
"20" 07 2022

РЕЗИНОВОЕ ПОКРЫТИЕ (ЕРДМ)	
ИЗ 3-Х СЛОЕВ	- 0,10
БЕТОН КЛ В15	- 0,08
ЩЕБЕНЬ М 300 (ФРАКЦИИ 5±20ММ)	- 0,06
ЩЕБЕНЬ М 300 (ФРАКЦИИ 30±40ММ)	- 0,10
ПЕСОК (ПЕСЧАНО-ГРАВЬИНАЯ СМЕСЬ)	- 0,10
ГОСТ 8736-93	- 0,10
УТРАМБОВАННЫЙ ГРУНТ	

Verificator de proiecte 027
Postolachi Valeriu
Domeniile A.1,2,3,4
Nr. de inregistrare a avizului 116/2022
Valabil de la 21.01.2020 pînă la 31.01.2025

ЗА УСЛОВИЮ ОТМЕТКИ 0.000 ПРИНЯТА ОТМЕТКА ЦОКОЛЯ НИЖЕГО ДОМА (ПОЗ.З) ПО ГЕНПЛАНУ, ЧТО СООТВЕТСТВУЕТ ОТМЕТКЕ - 97.70
ДАННЫЙ ЛИСТ СМОТРИ С ЛИСТОМ 3.


СЕЧЕНИЕ 2-2

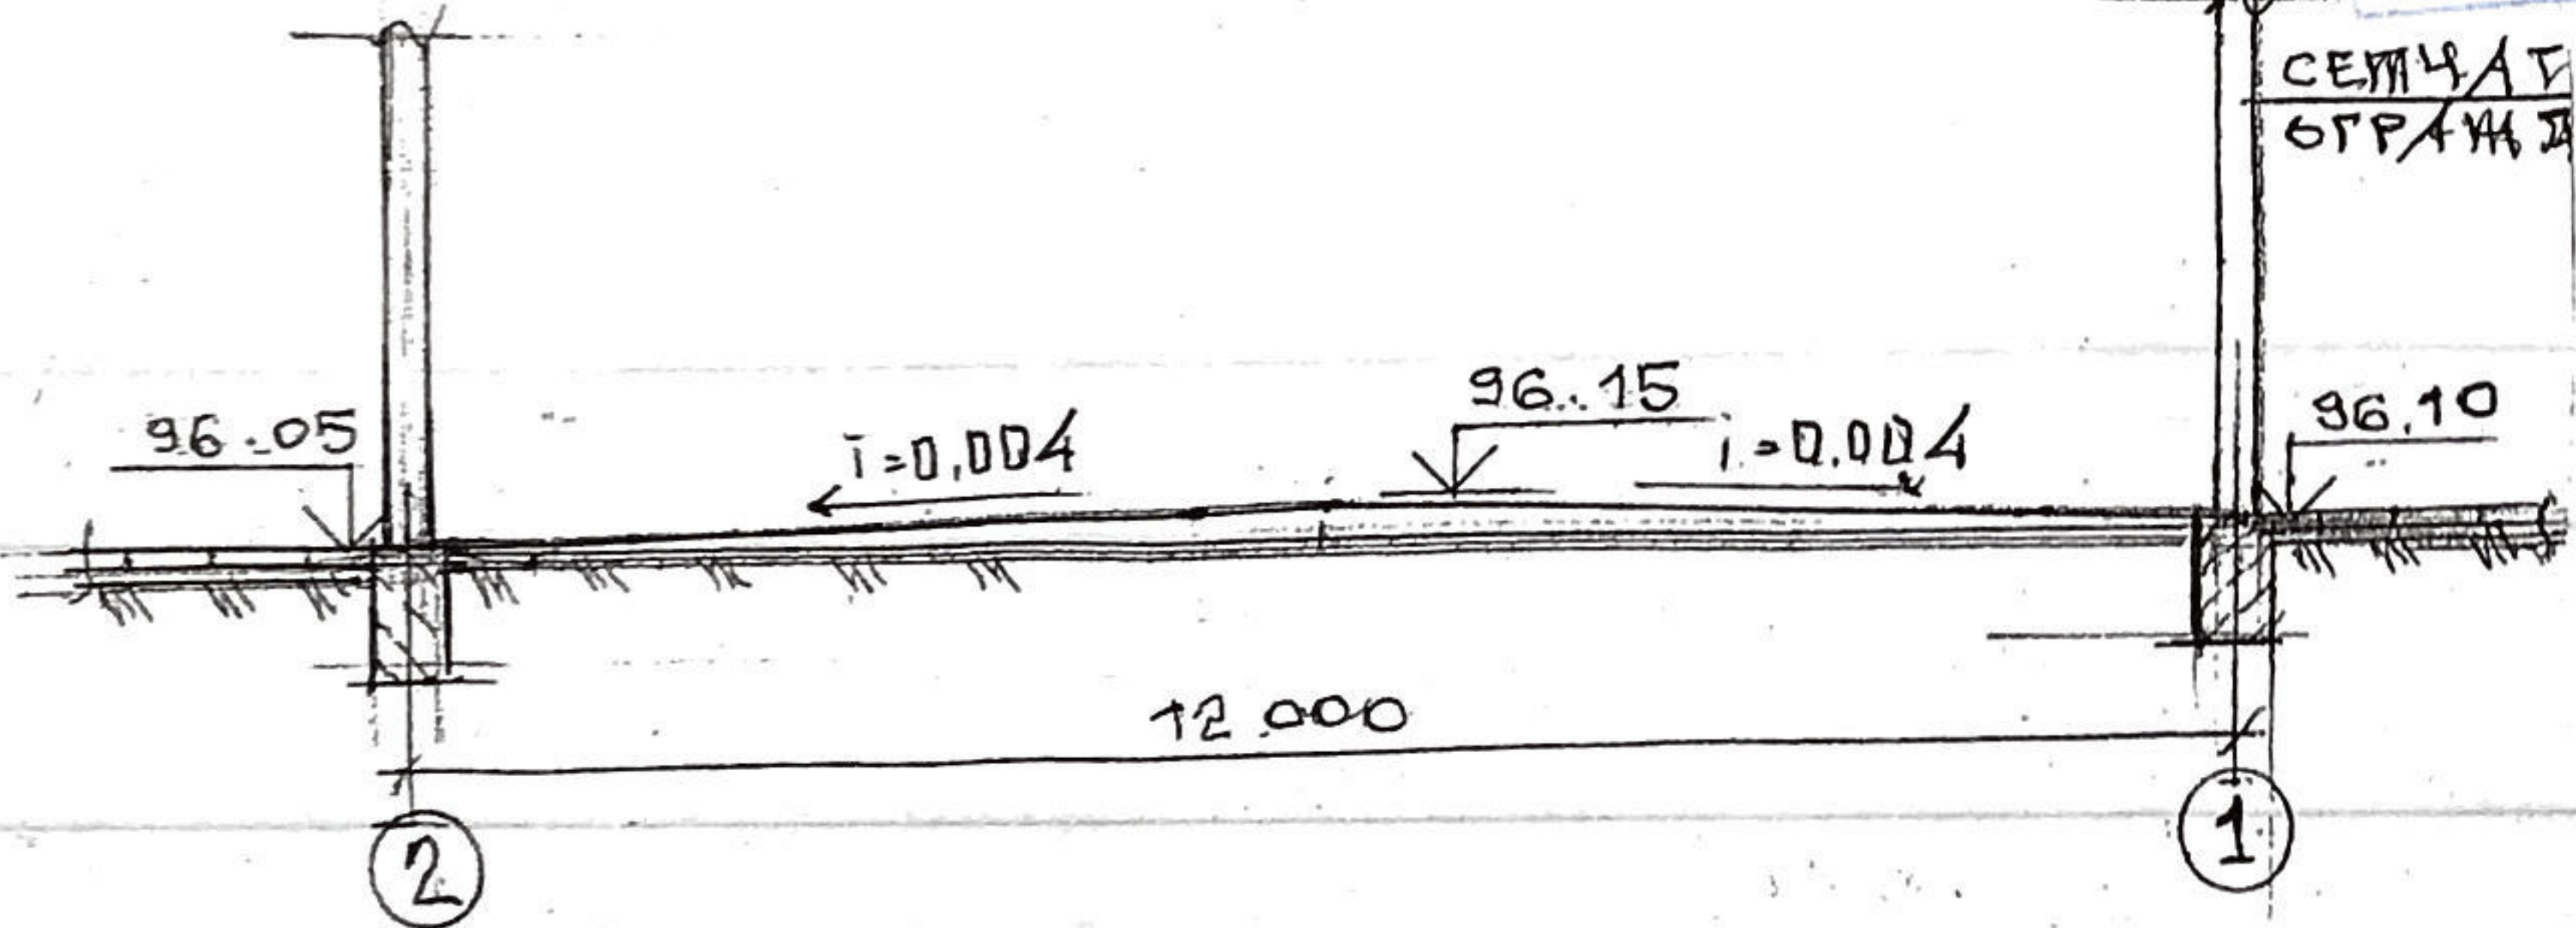


22-22-0-ГП						
Teren universal de sport (reg.blocului locativ str. N. Iorga,30) m. Bălți						
ГАП	Веселовская	04.22	Общеплощадочные материалы	Стадия	Лист	Листов
ГИП	Фока	04.22		РП	2	
Разраб.	Веселовская	04.22				
План организации рельефа.				IM"BAS" M. Balti		

ИМБ М-ПОДА ПОСТАВКА К ДАТА ВЪЗМ ЧИМБ М-П


Фрагмент 3.

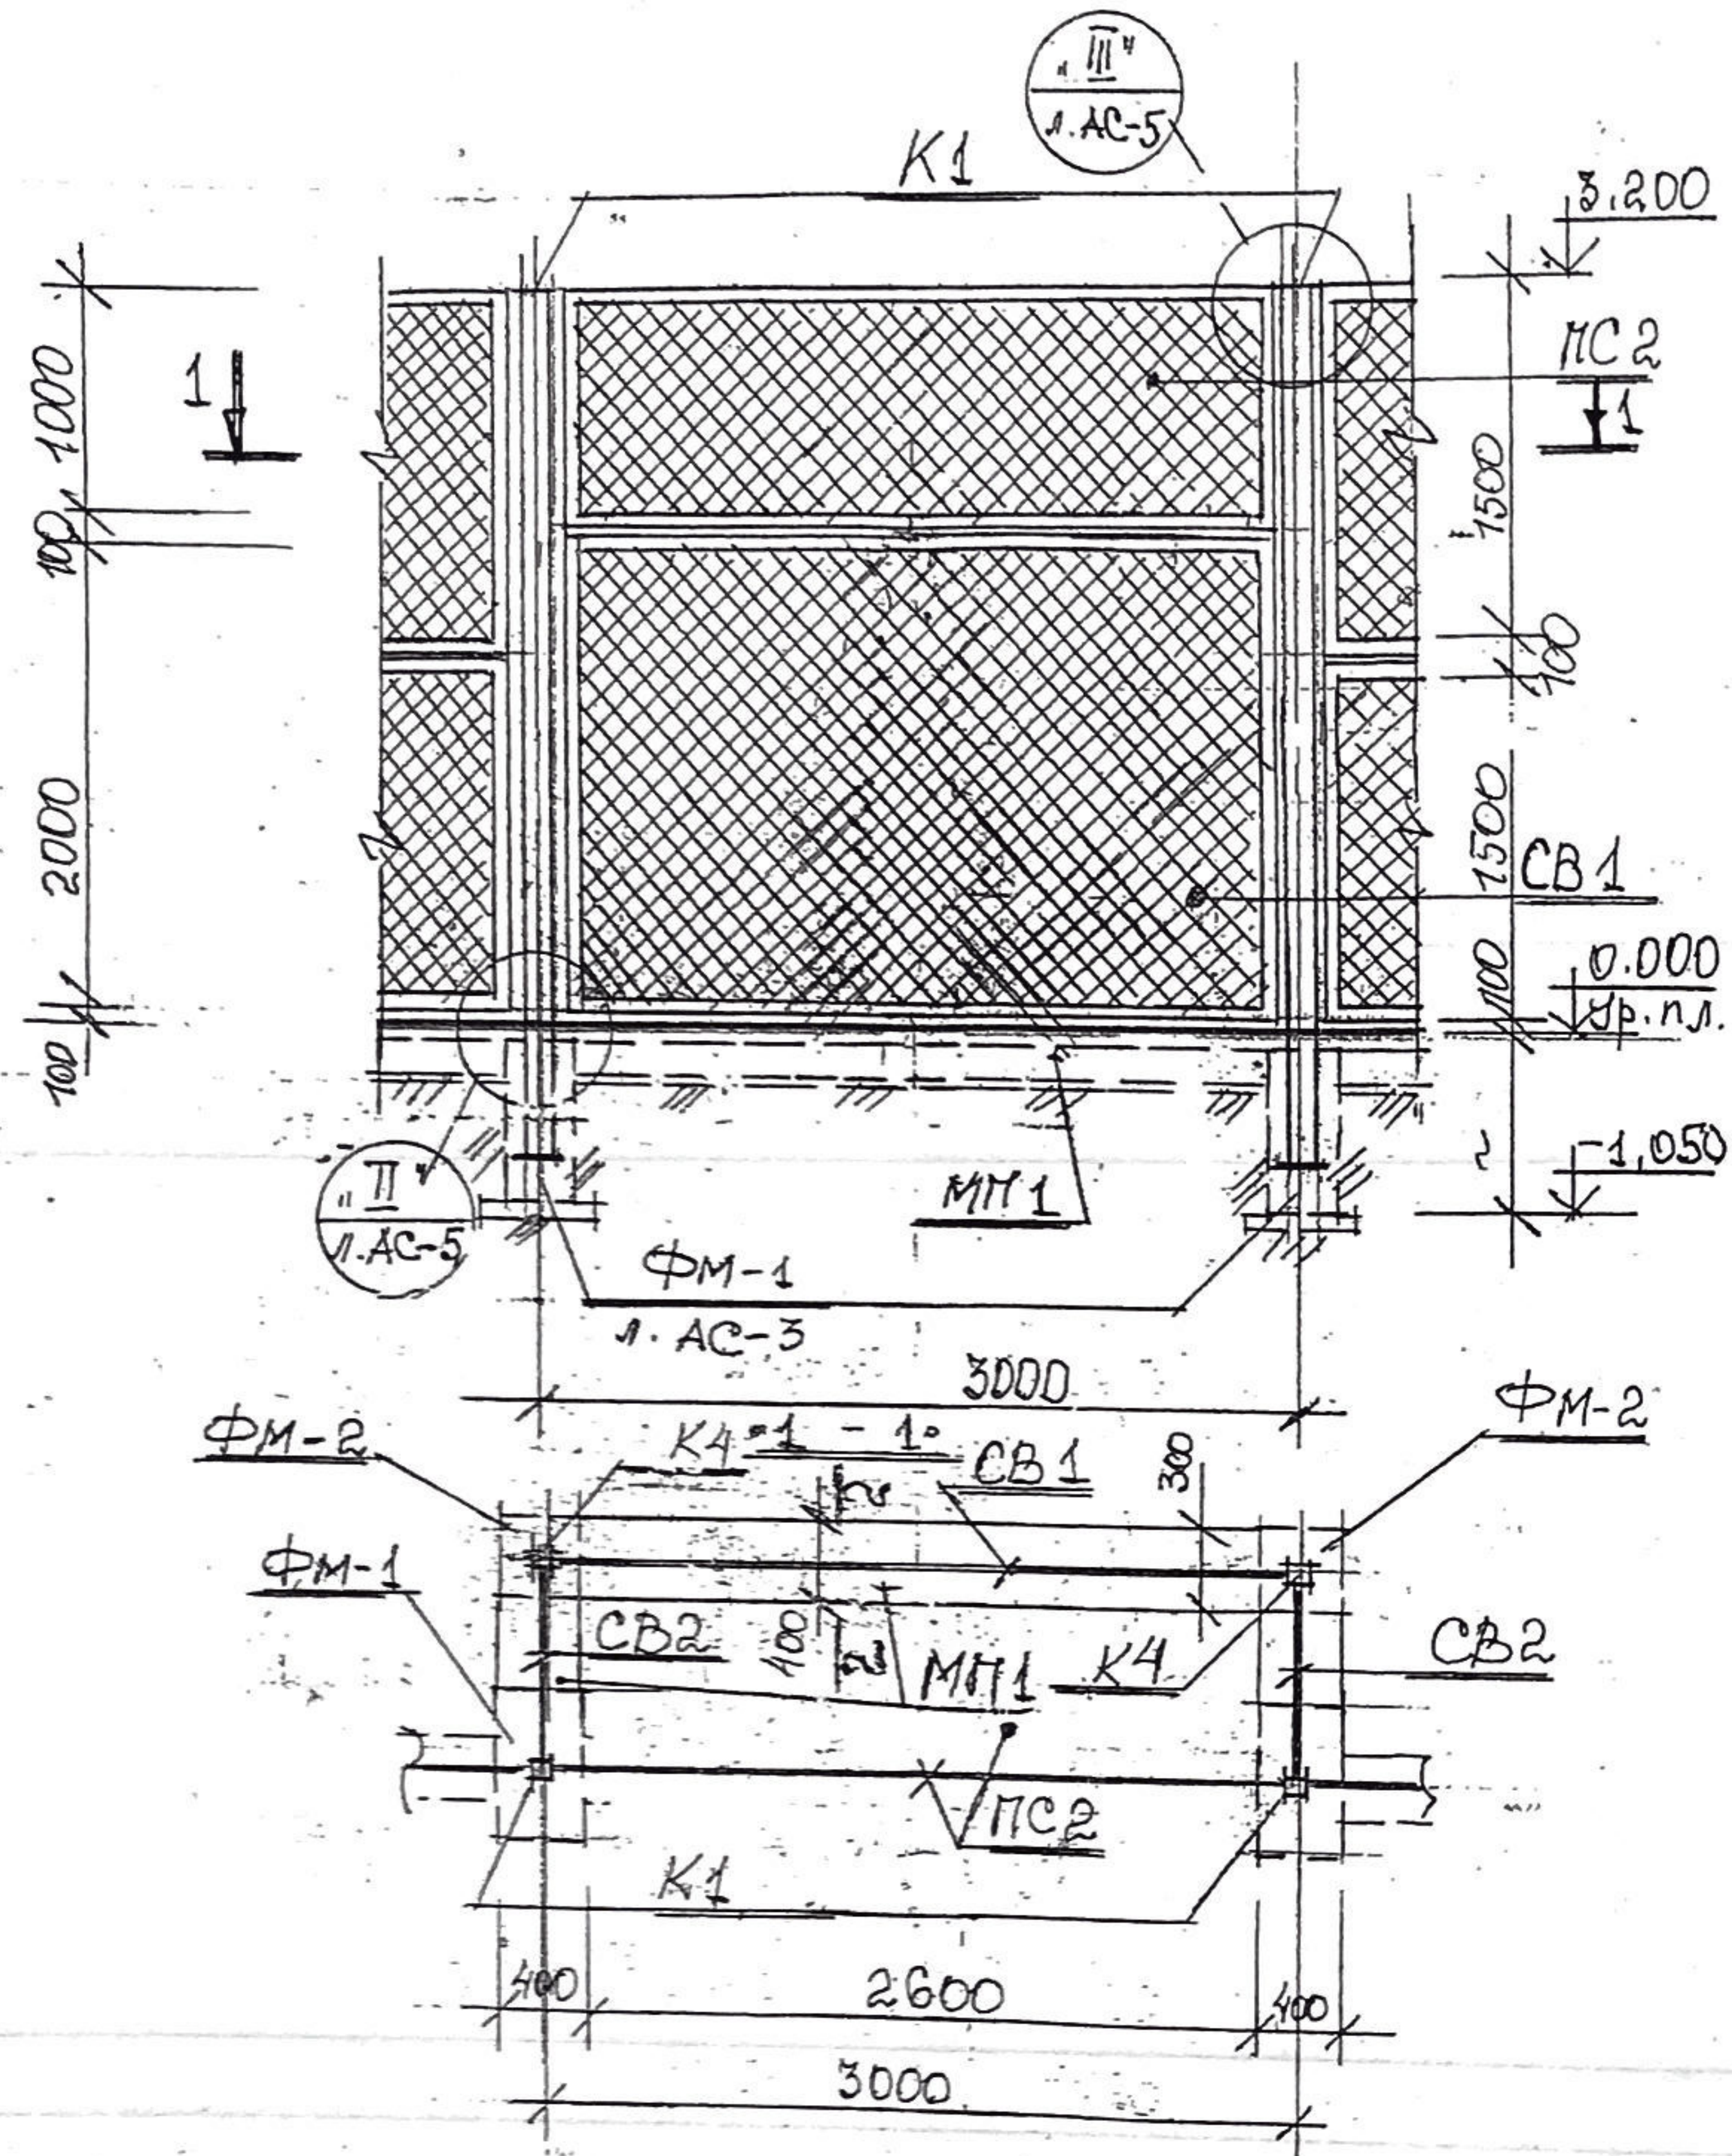

Полотно ворот СВ1.

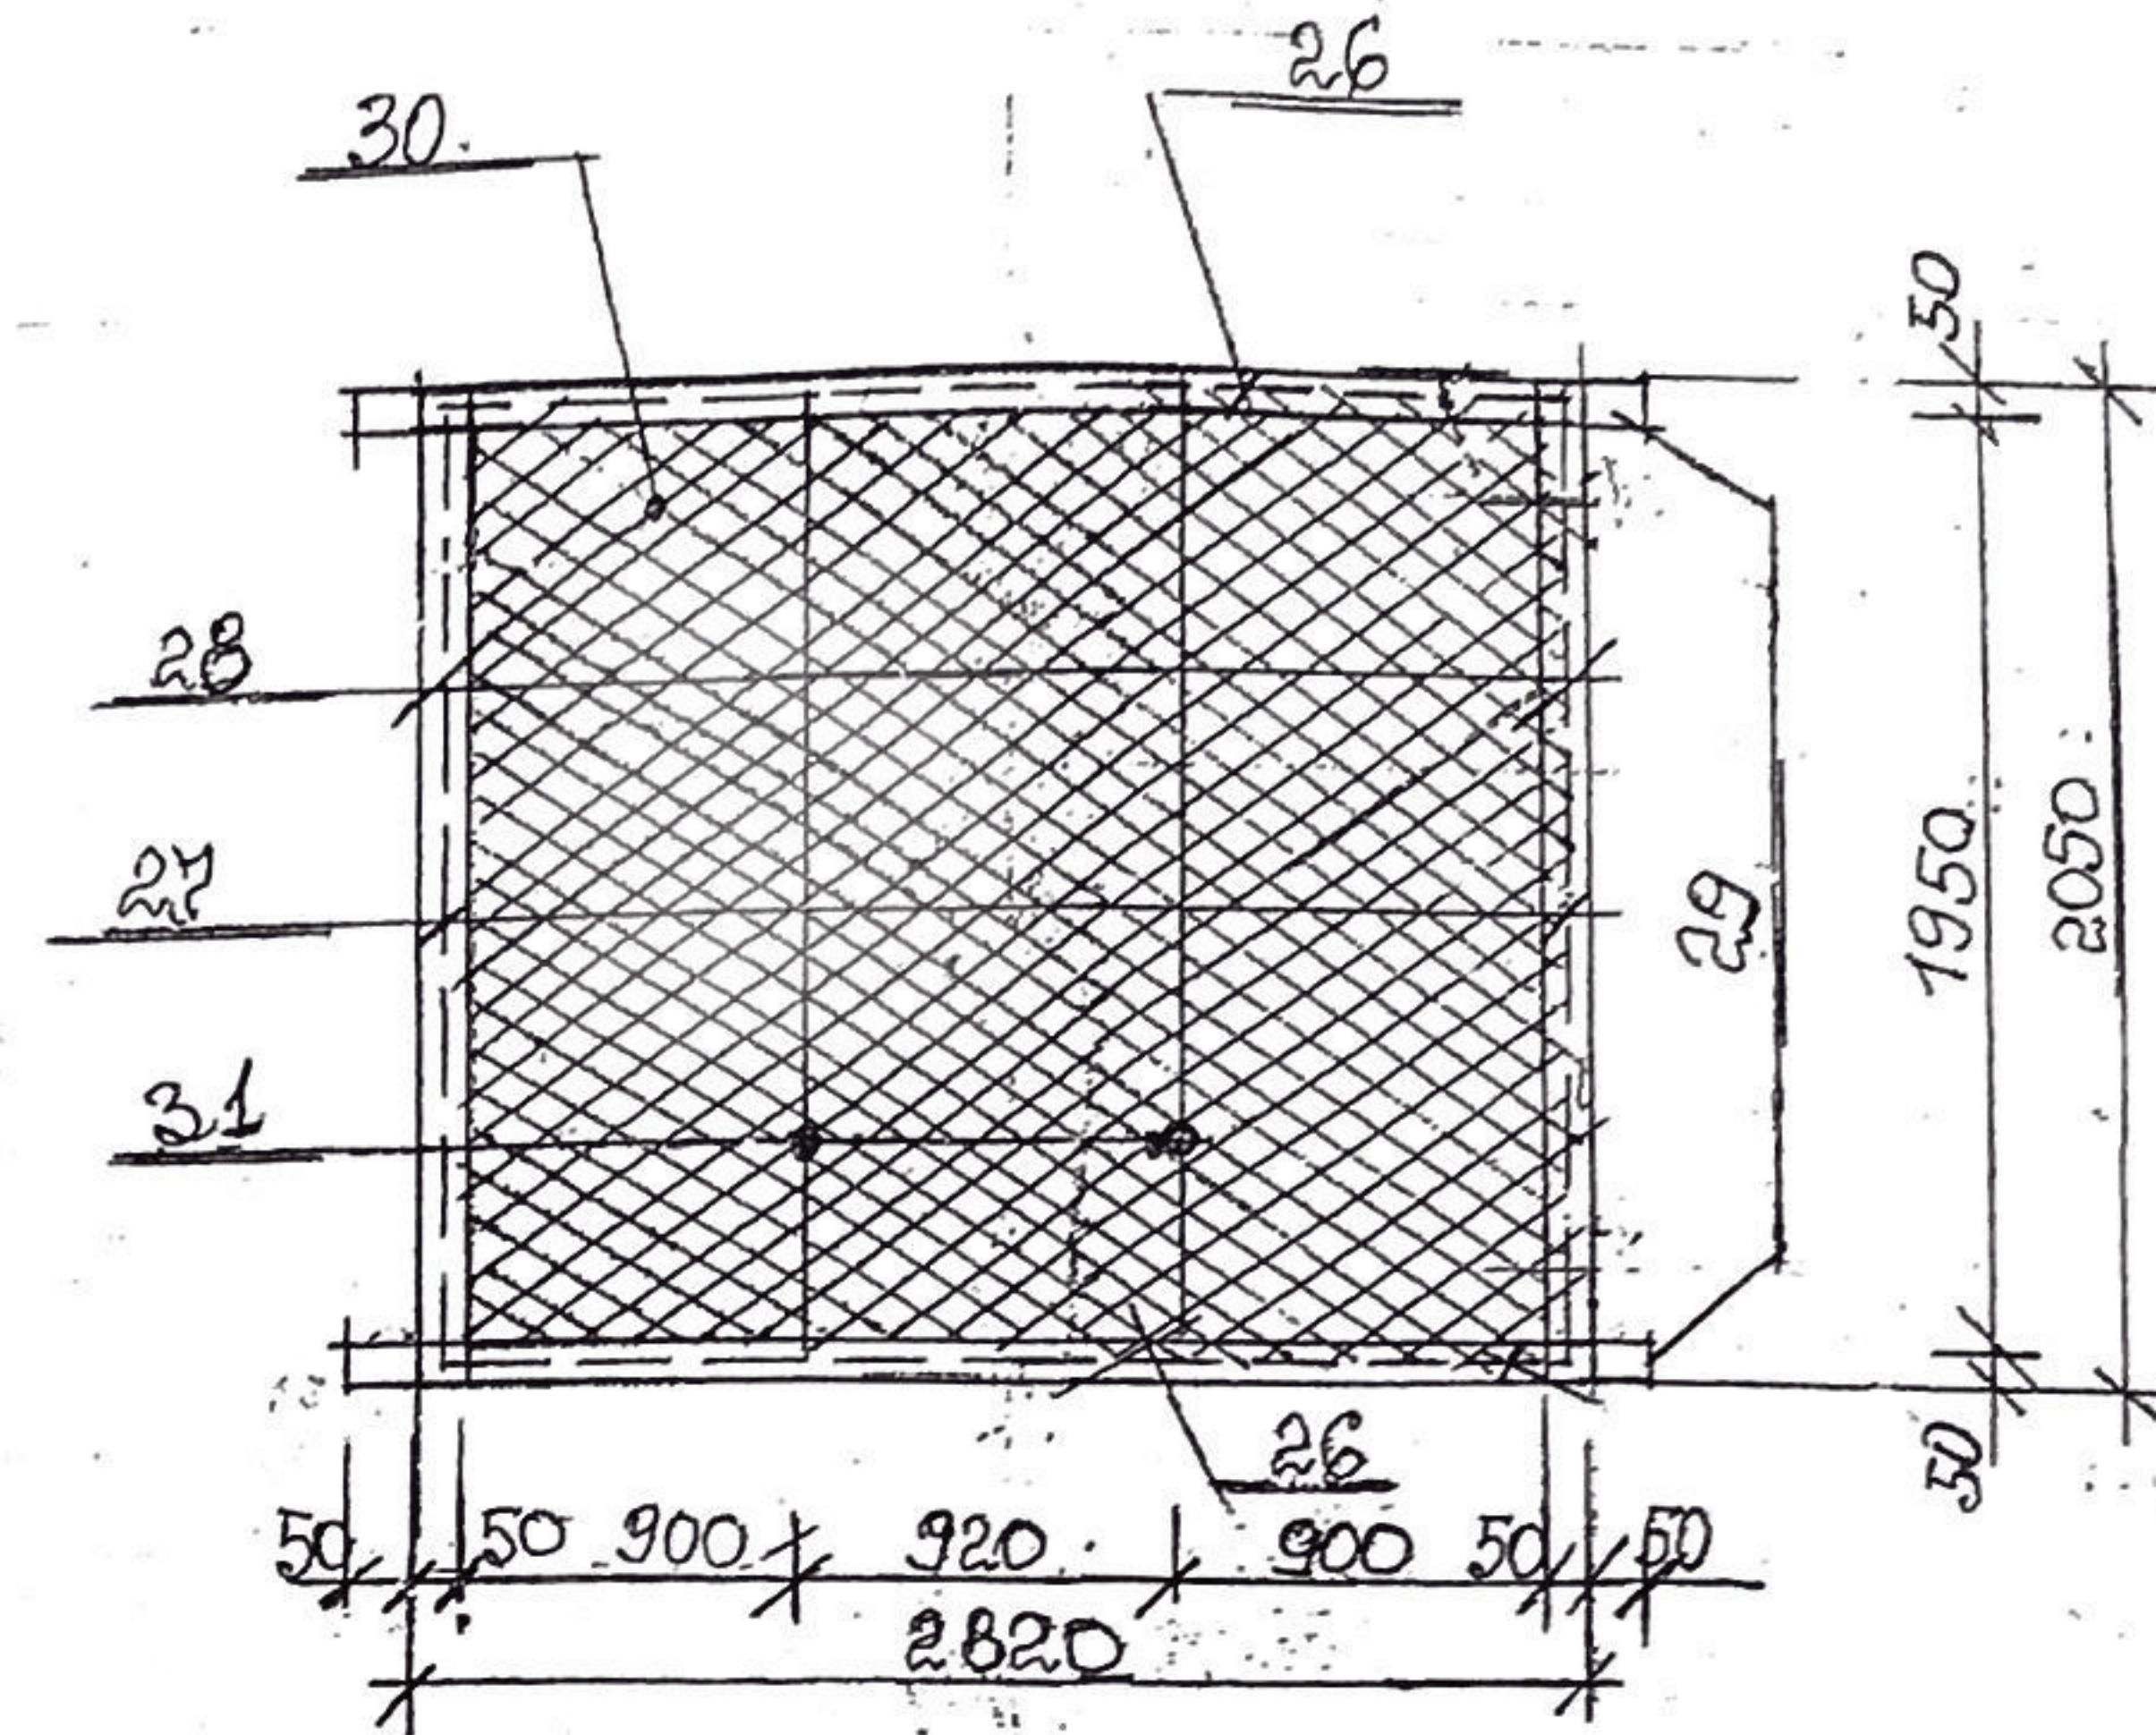

Полотно ворот СВ2.




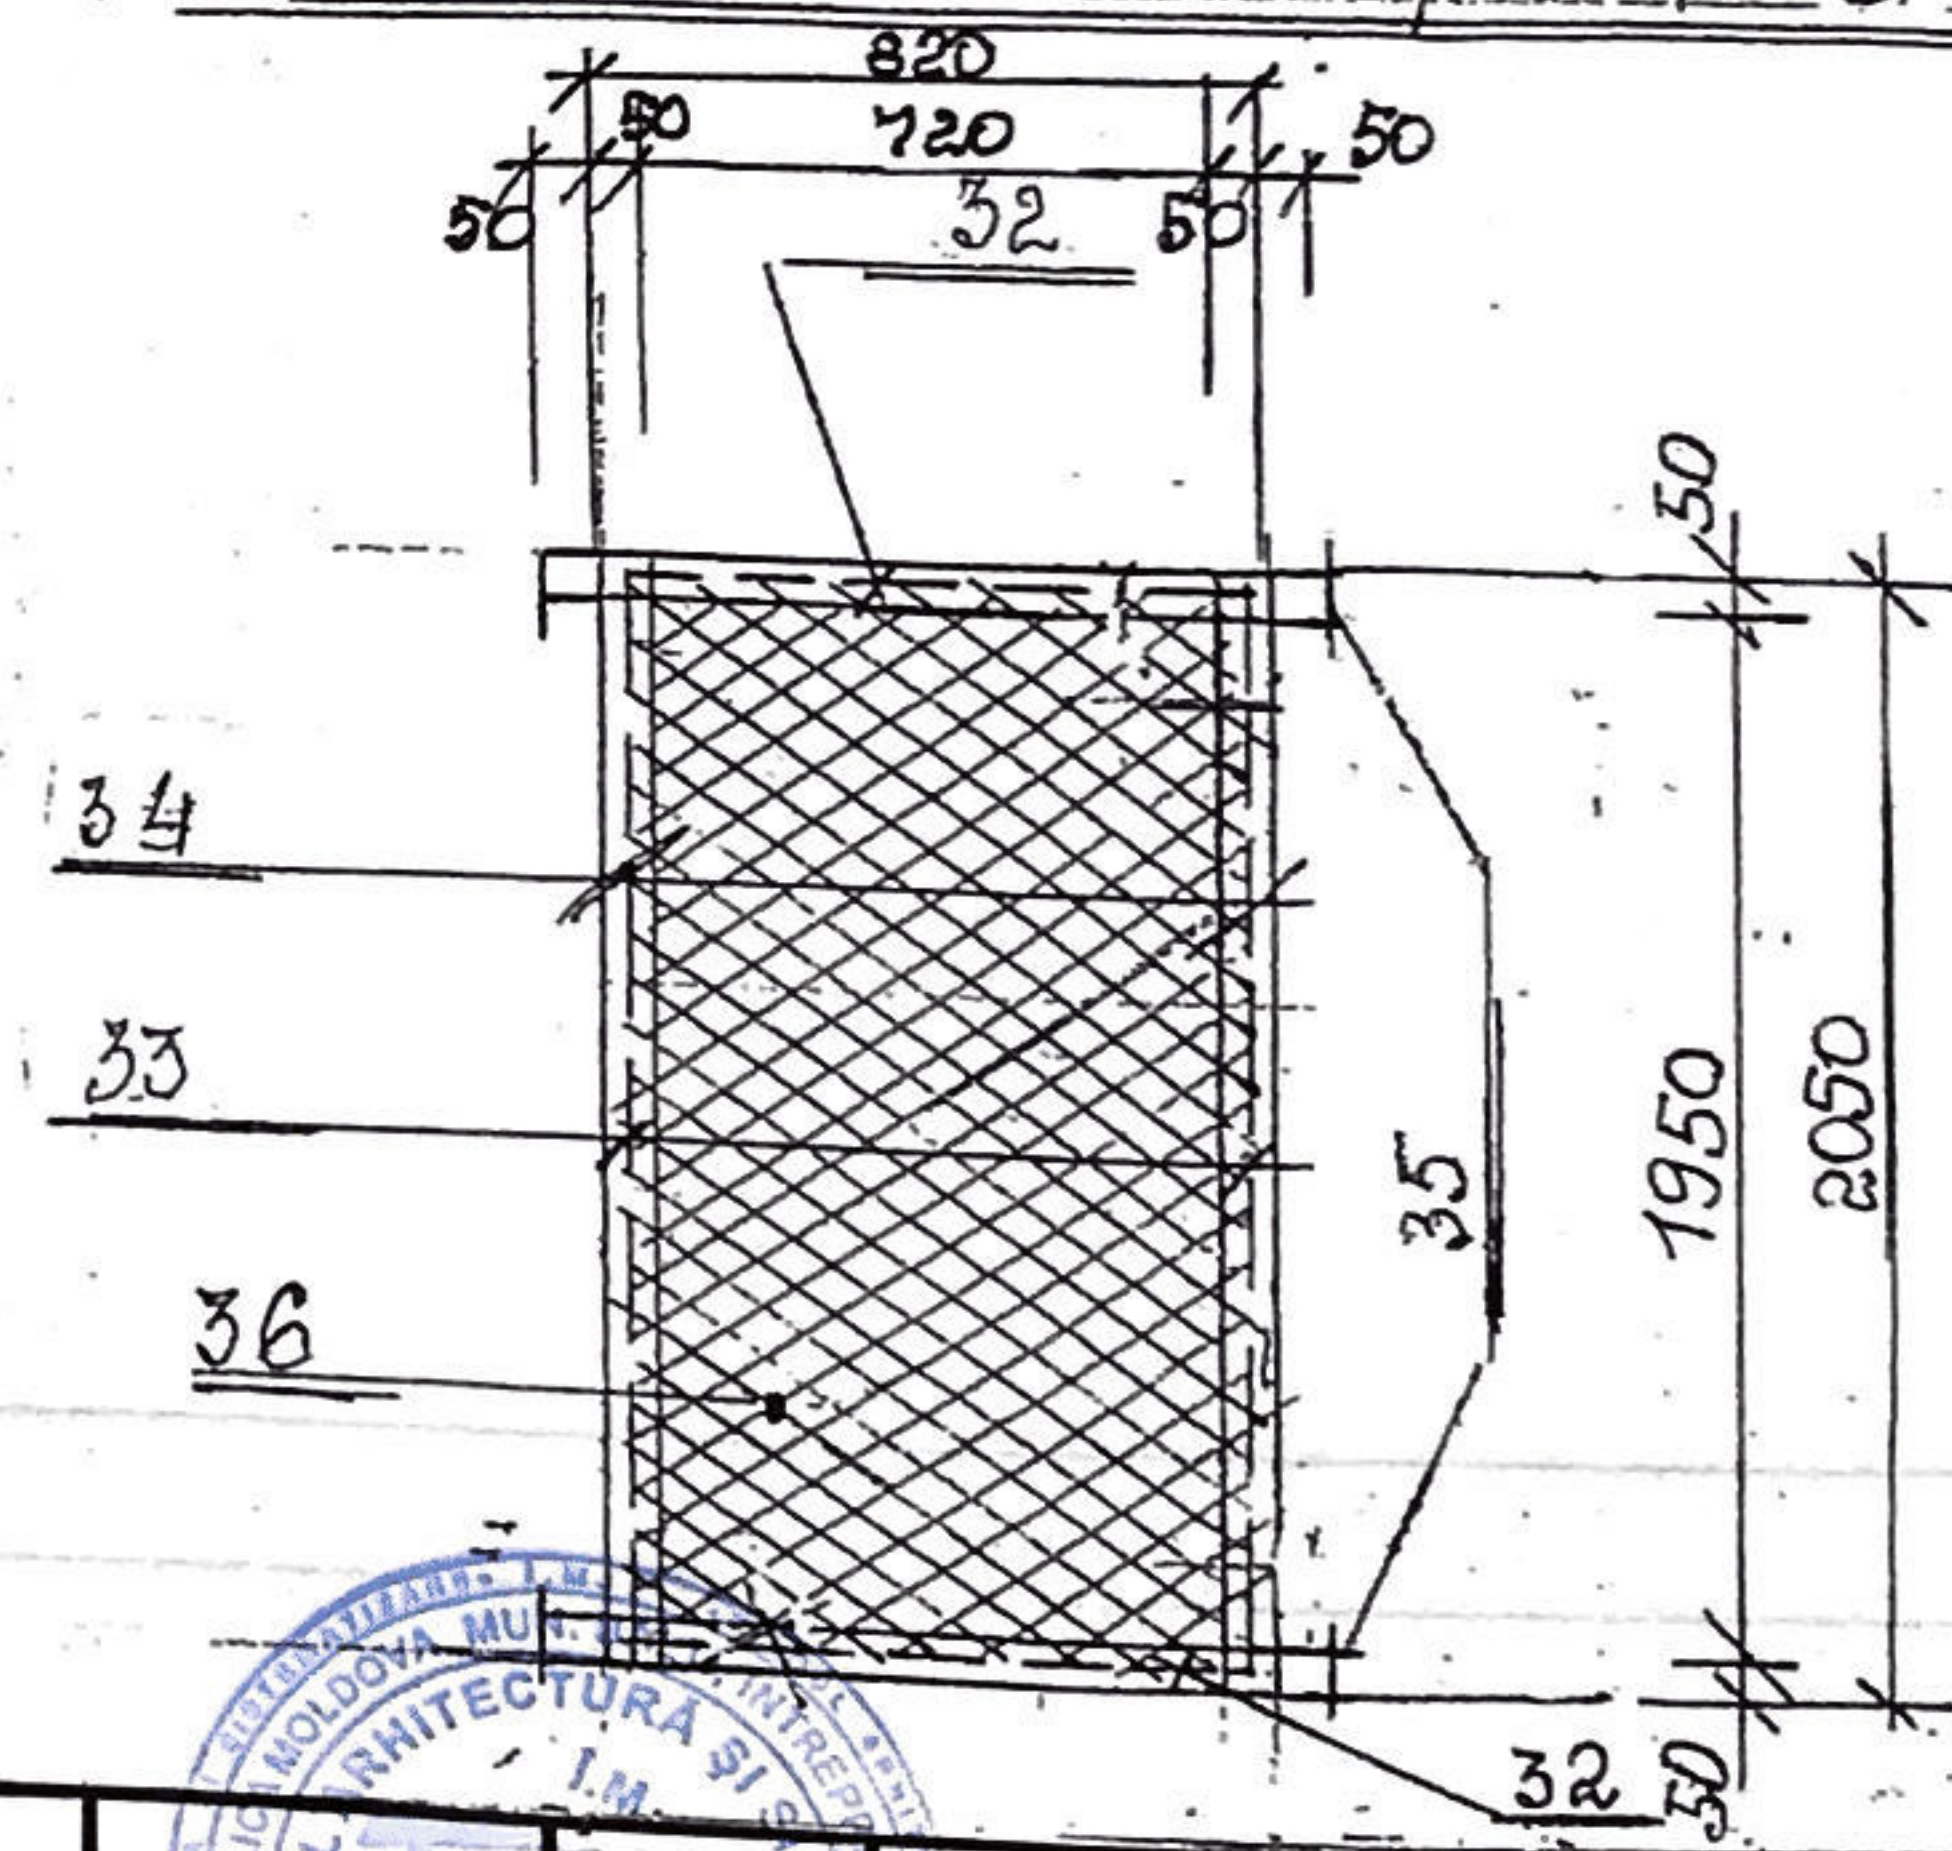


Verificator de proiecte 038
Panteleiciuc Olga
 Domeniile B.1,2
 Nr. de inregistrare a avizului 145/2020
 Valabil de la 21.01.2020 pînă la 21.01.2025


1. Данный лист см. совместно с л.л. АС-2,5.
2. Спецификацию на ограждение см. на л. АС-7
3. Указания по устройству фундаментов и монтажу металлических конструкций см. на л.л. АС-2.

				22- 22- AC		
				Teren universal de sport (reg.blocului locativ str. N. Iorga,30) m. Bălți		
				Teren universal de sport		
				Стадия	Лист	Листов
				РП	4	
				IM "BAS" M. Balti		


Имя, № подл., Подпись и дата, Взам. инв. №

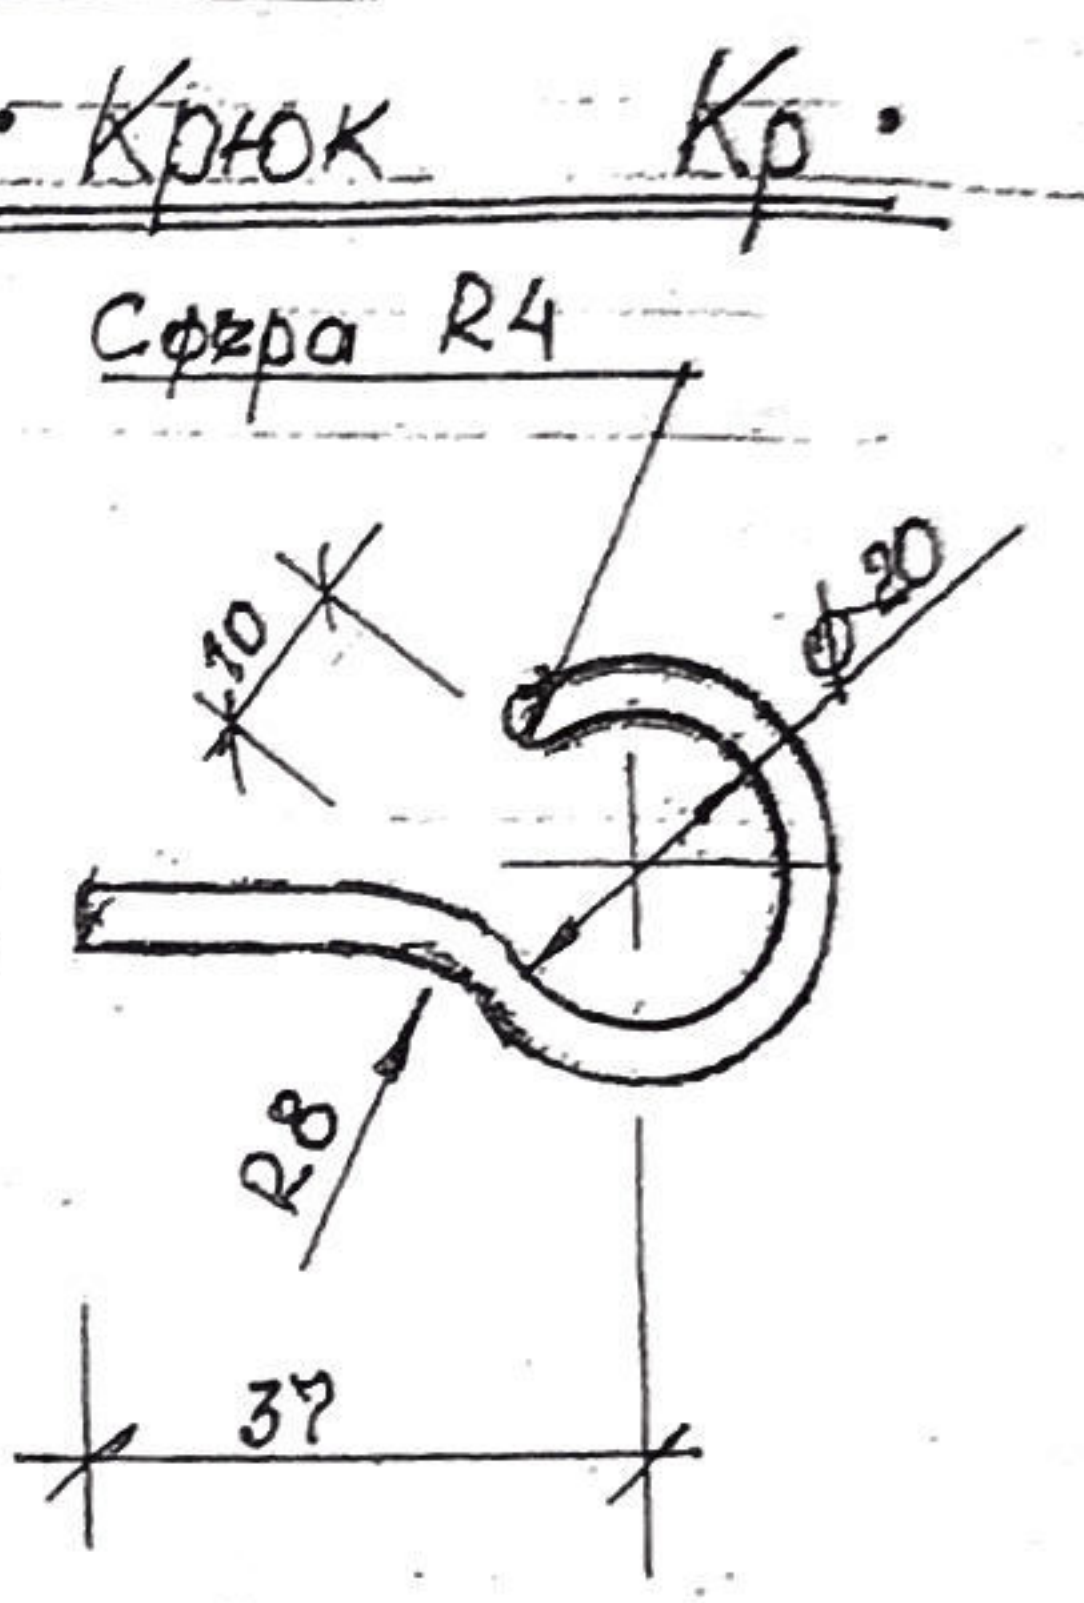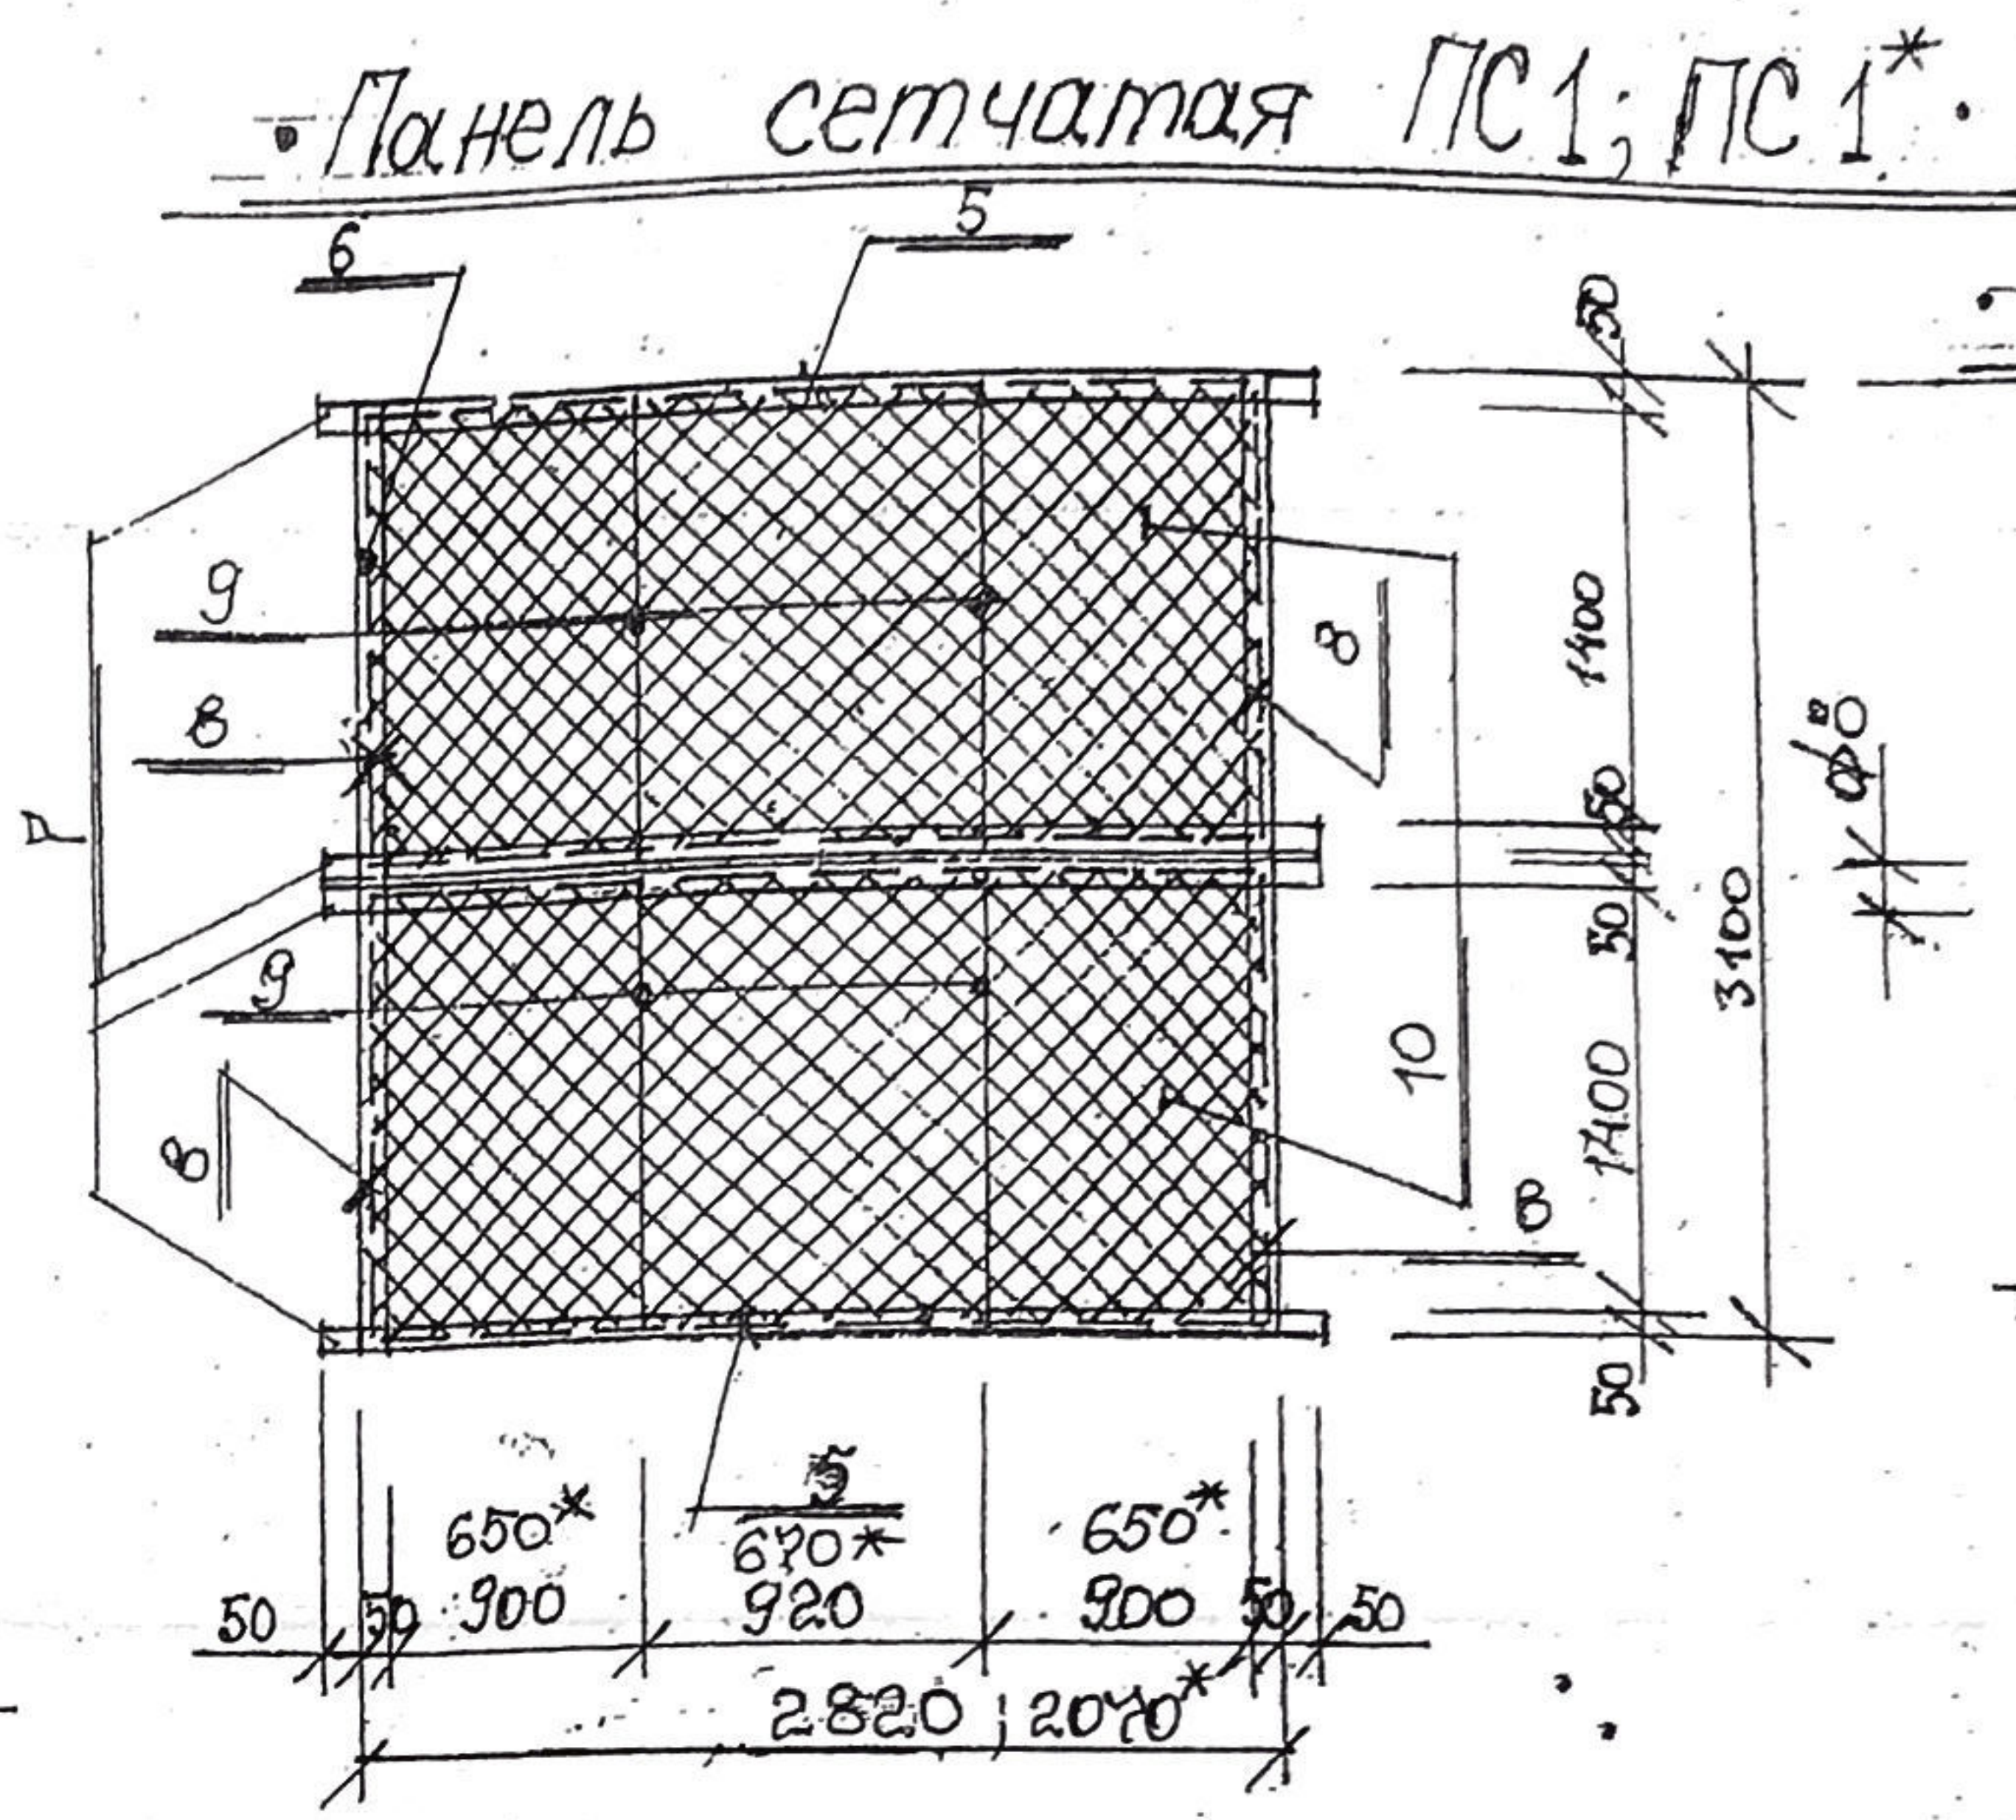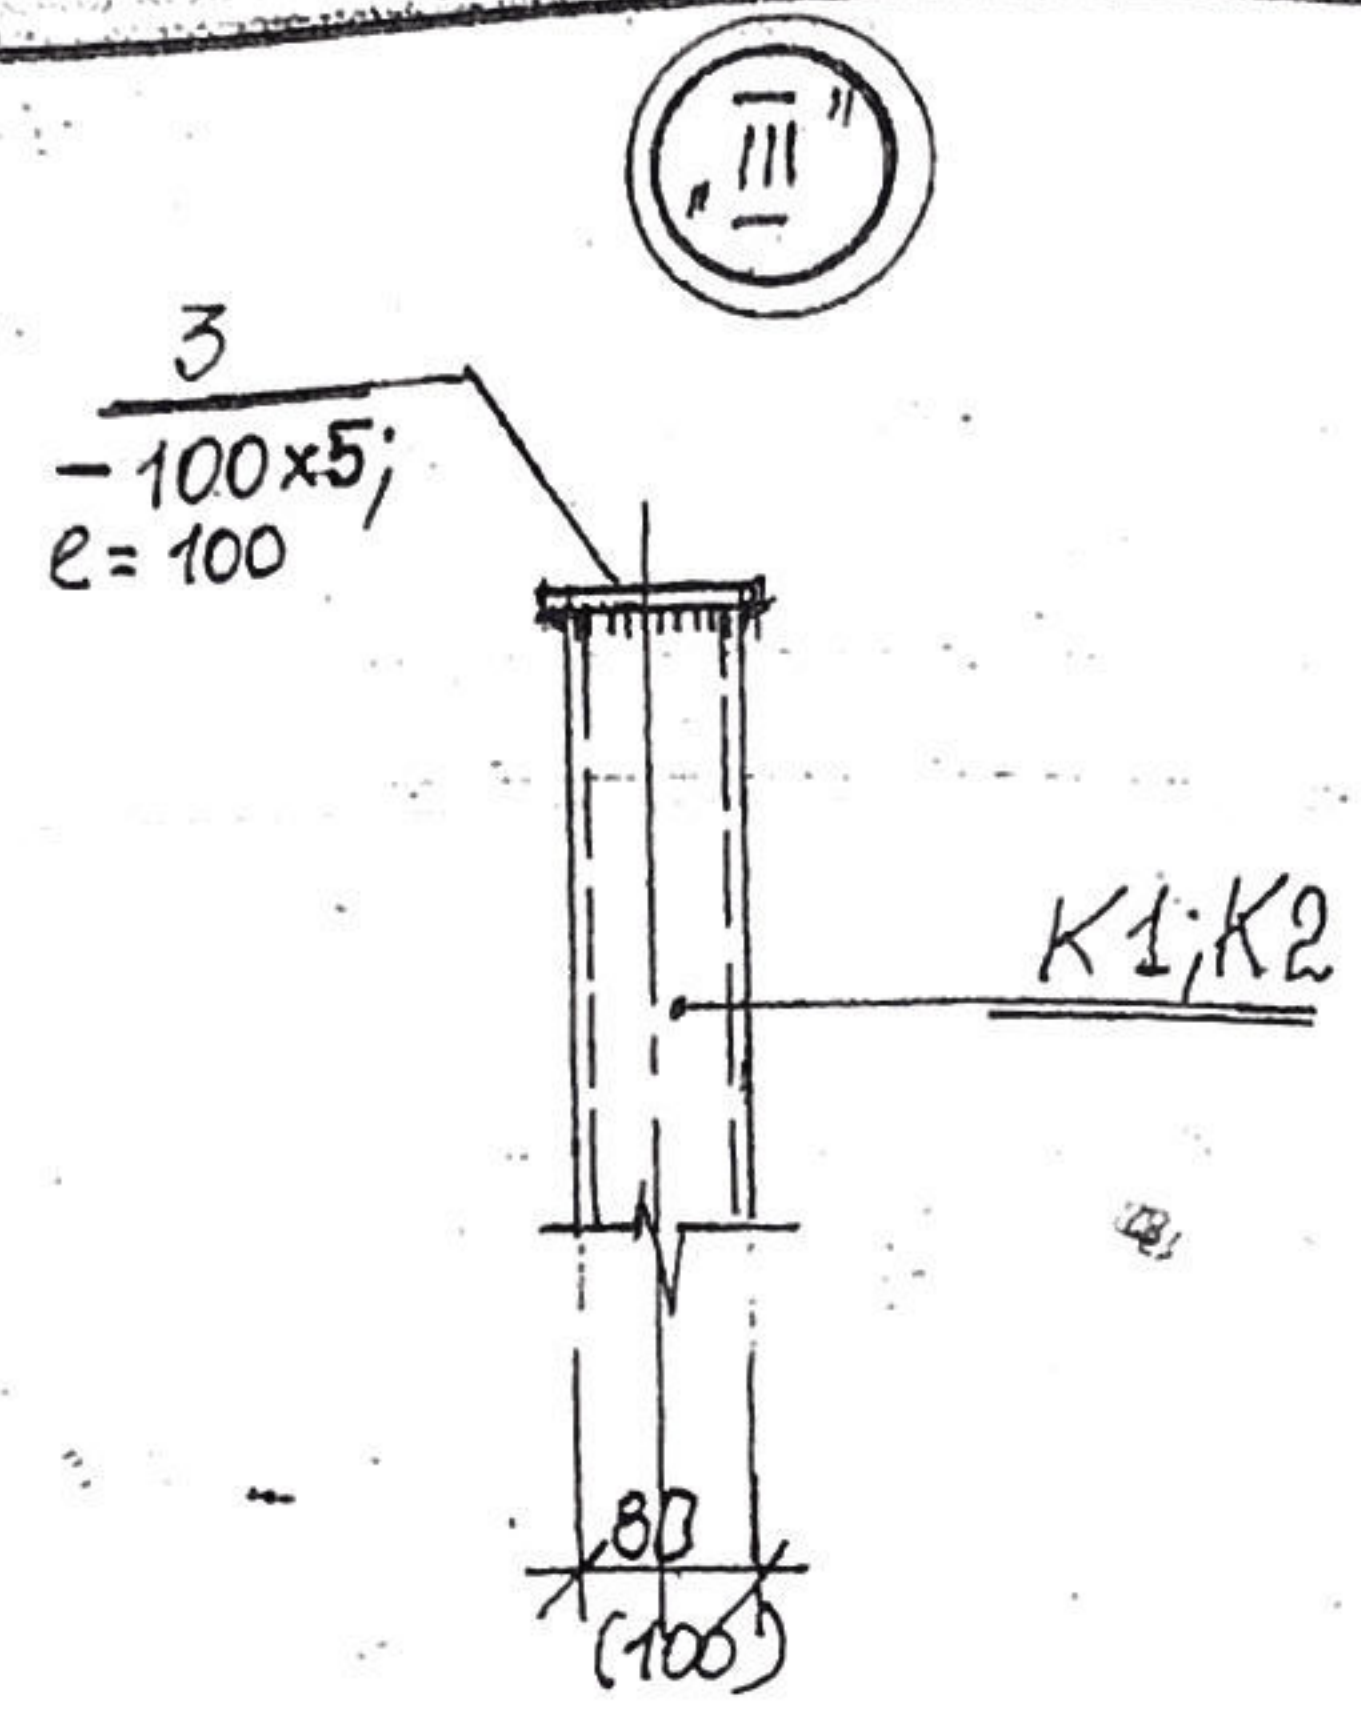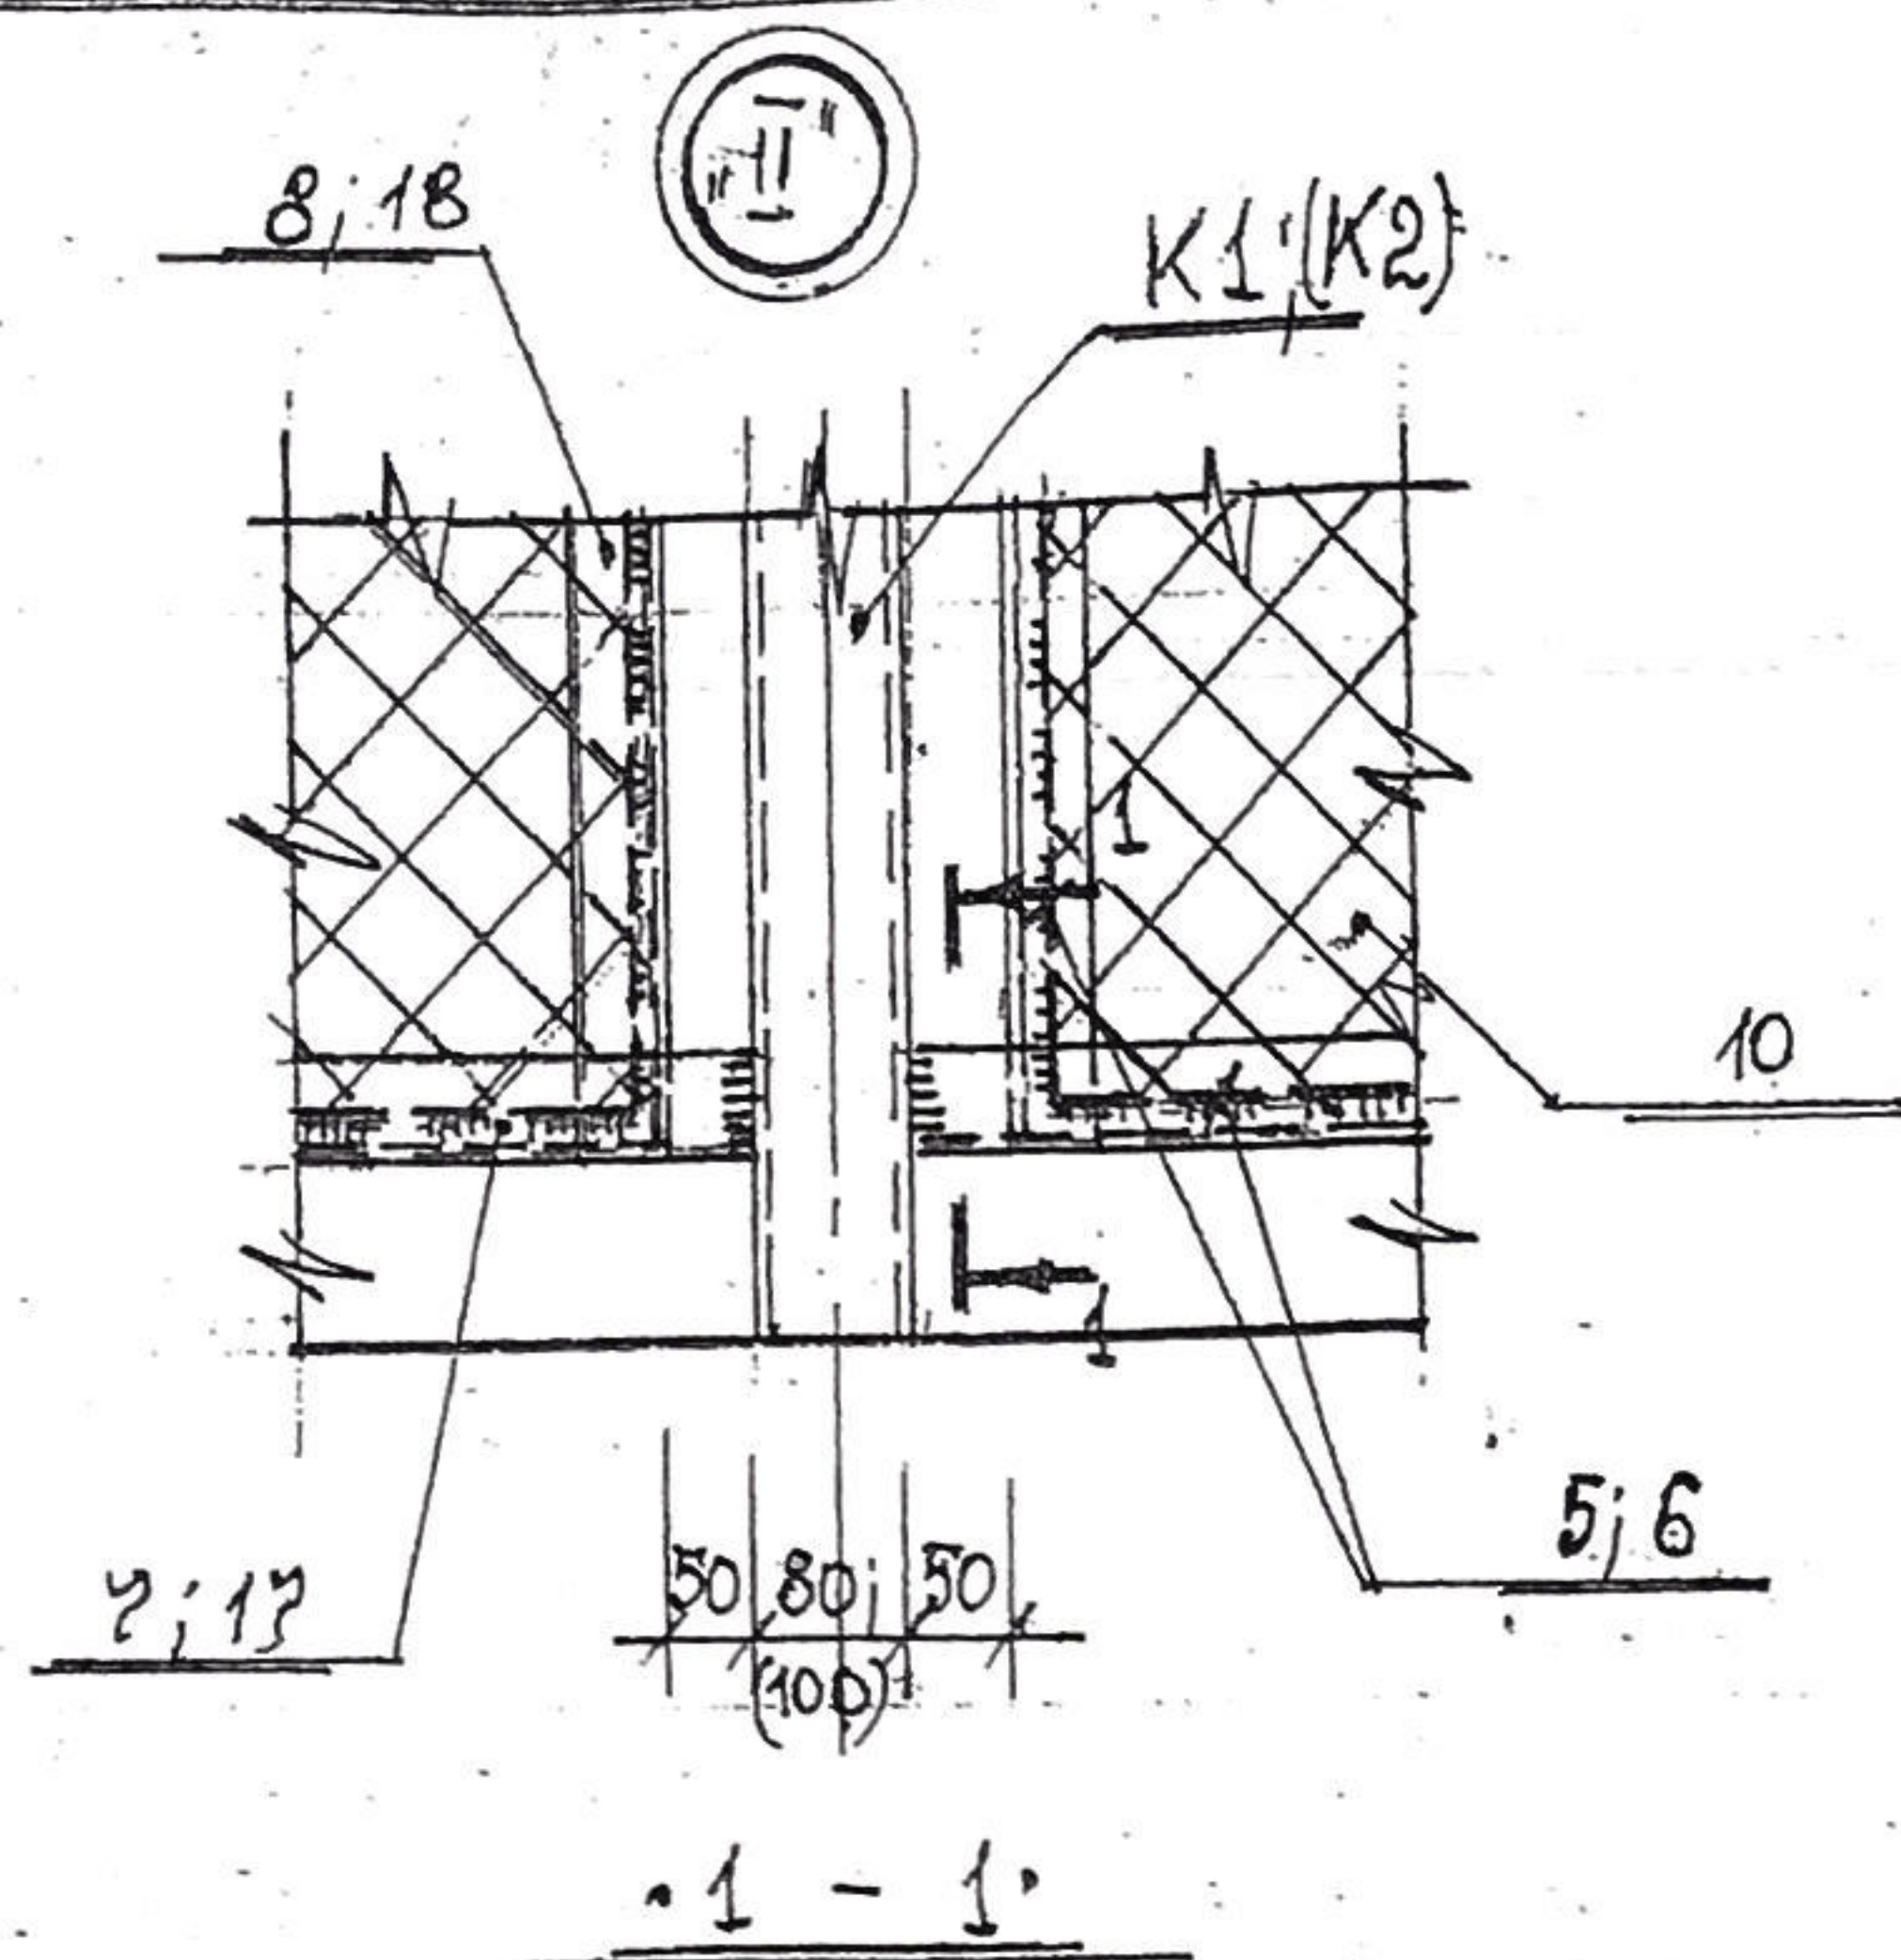


Калитка сетчатая КС1.

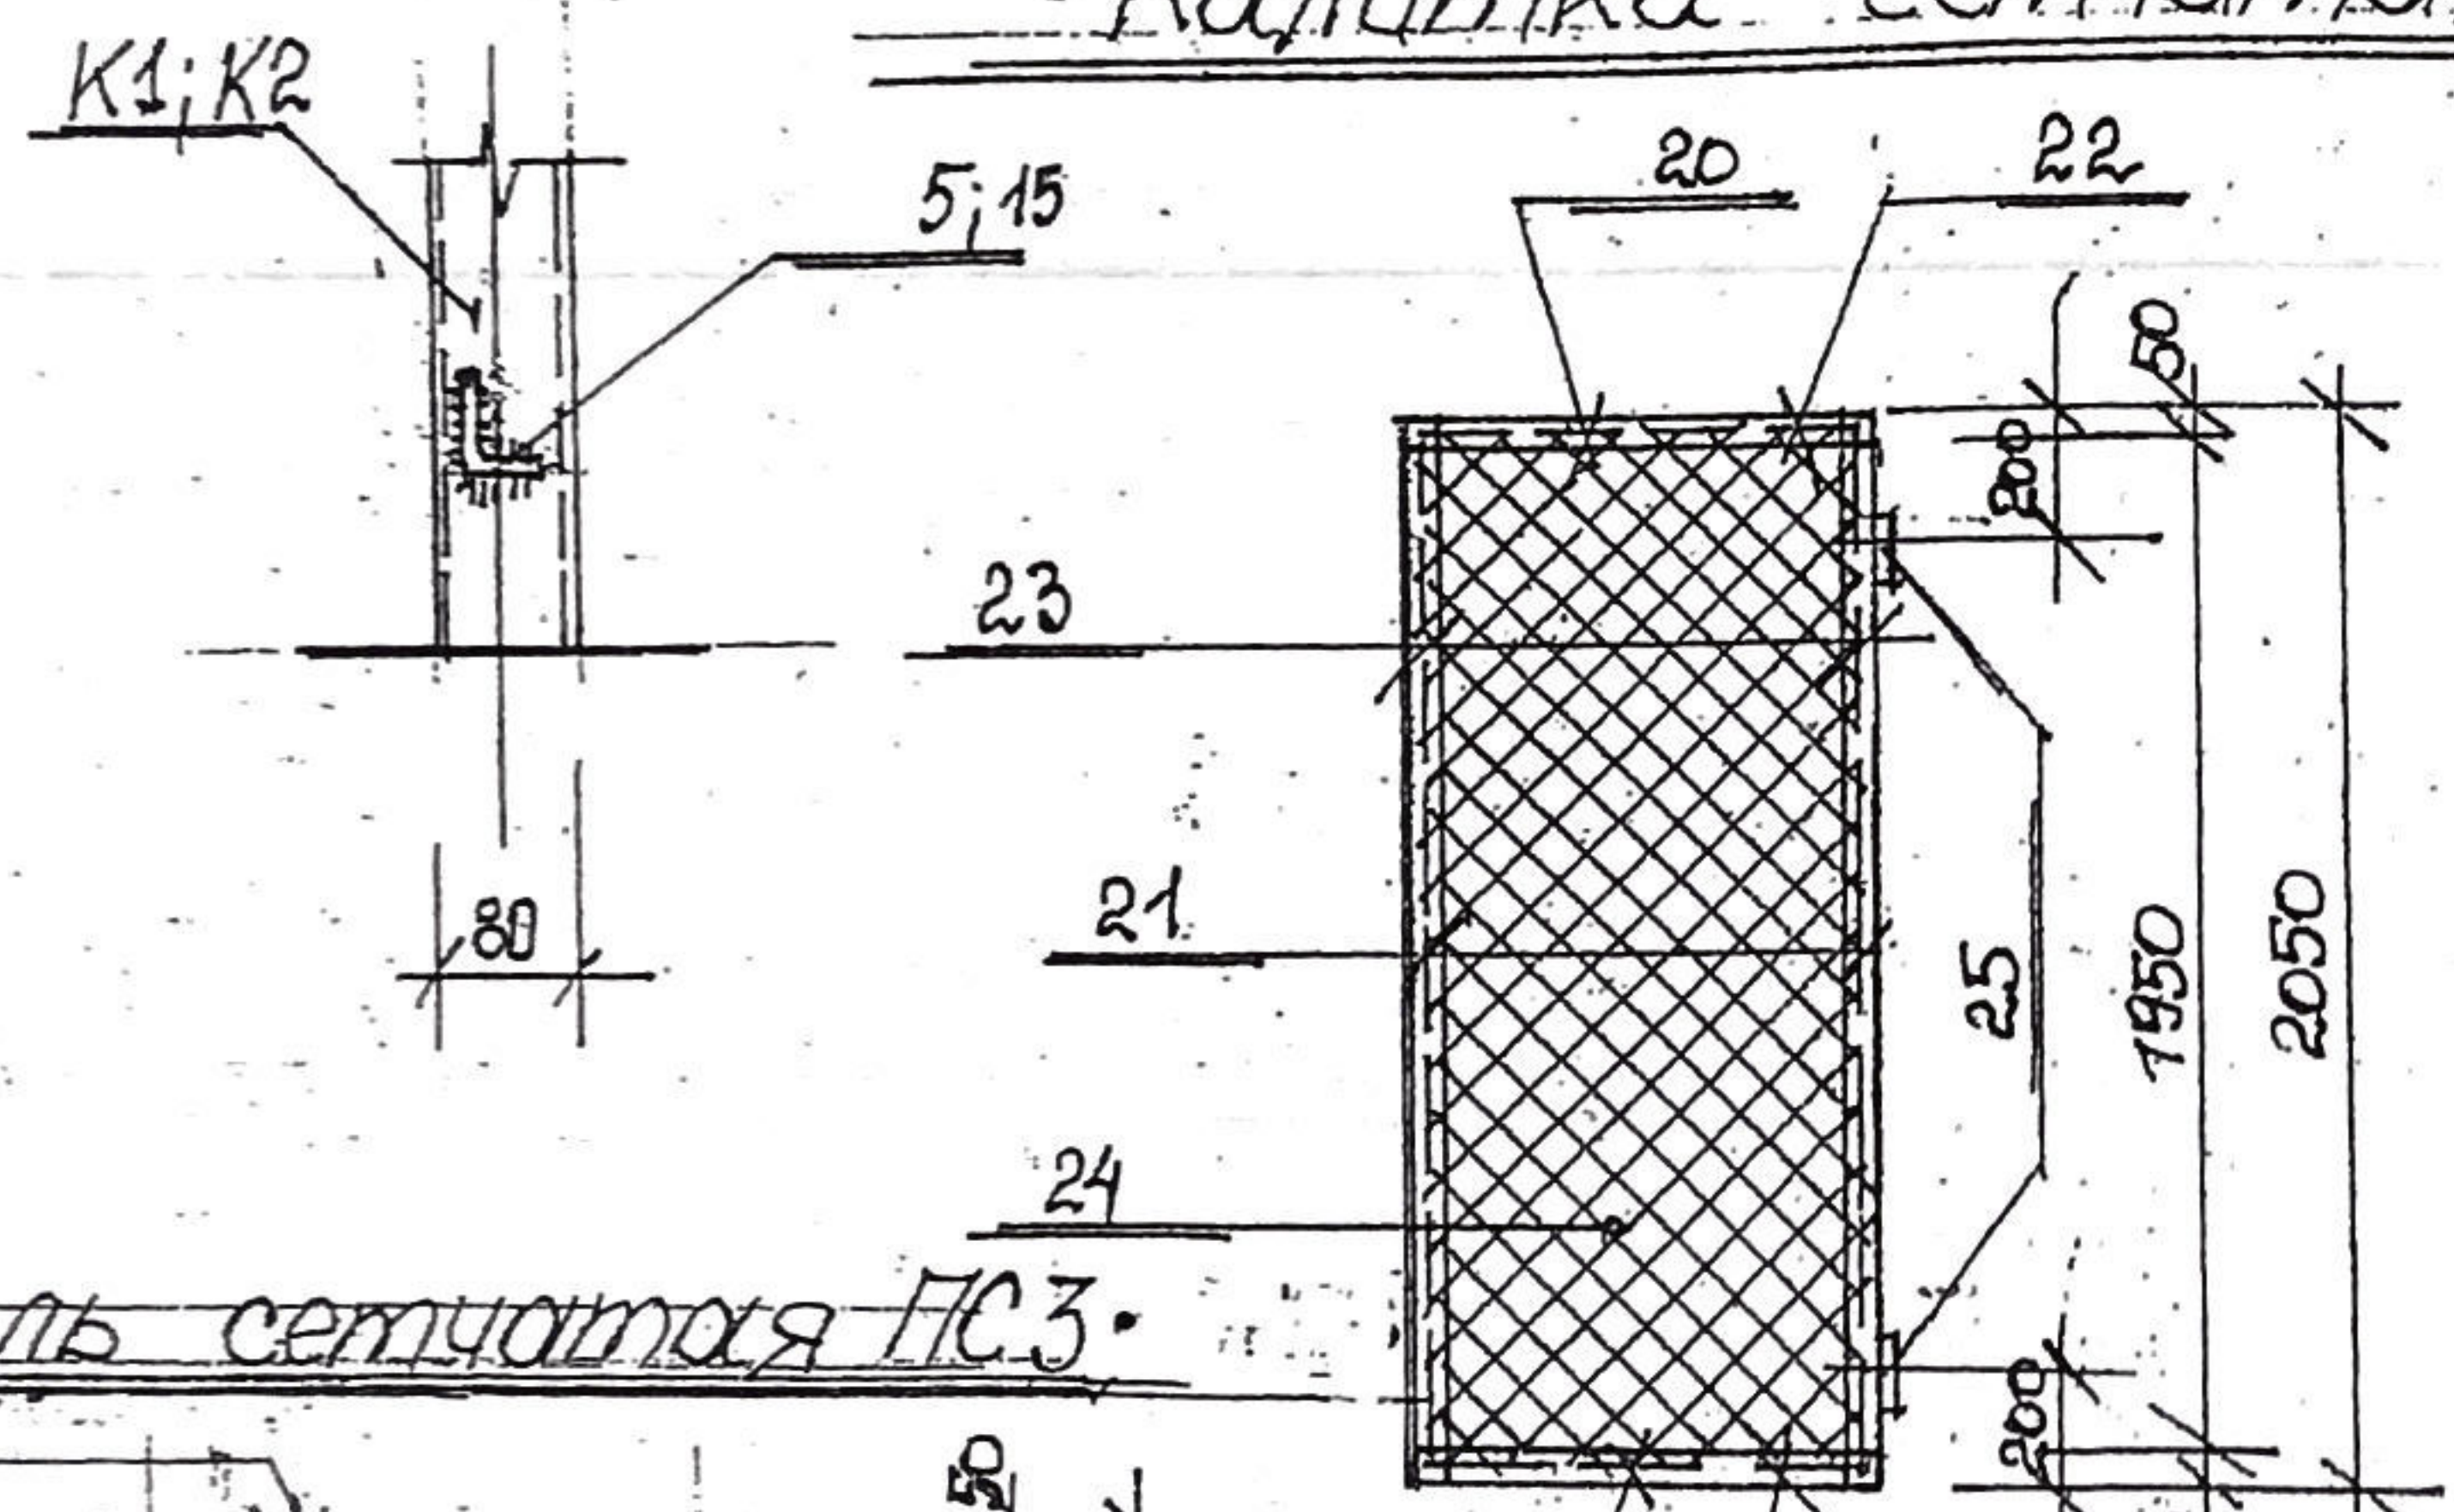

Панель сетчатая ПС2; ПС2*

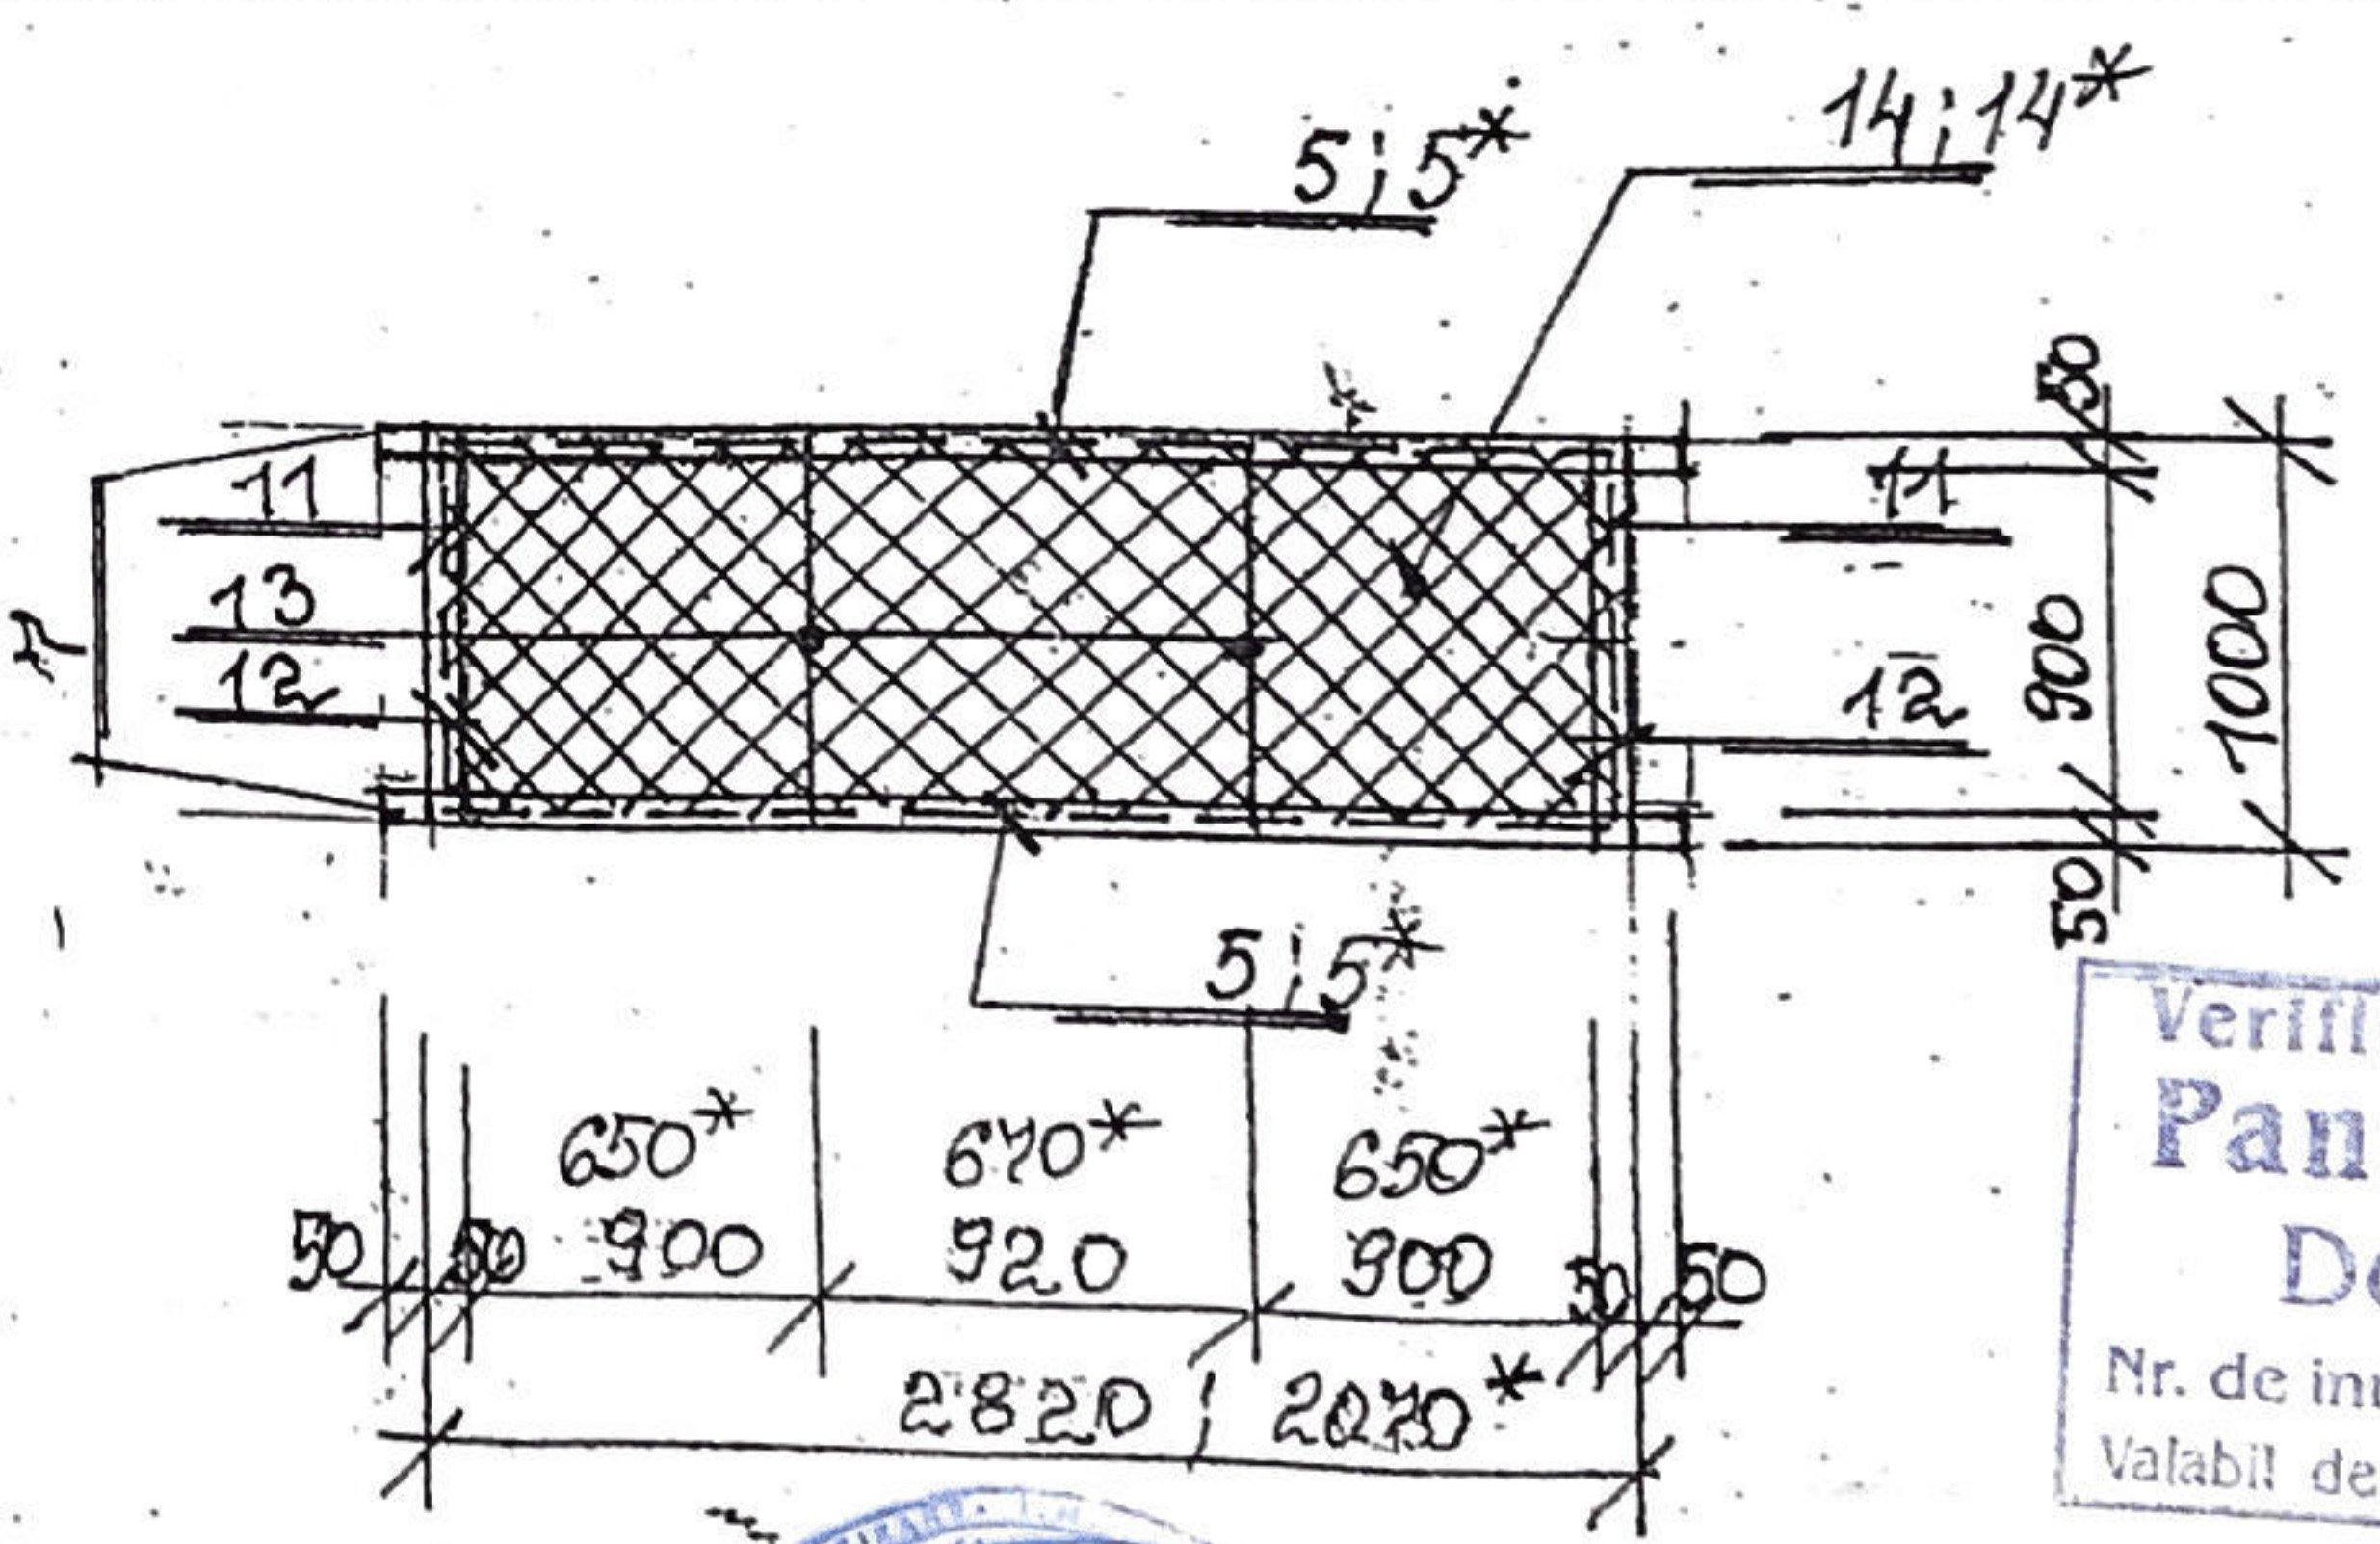

Панель сетчатая ПС3.

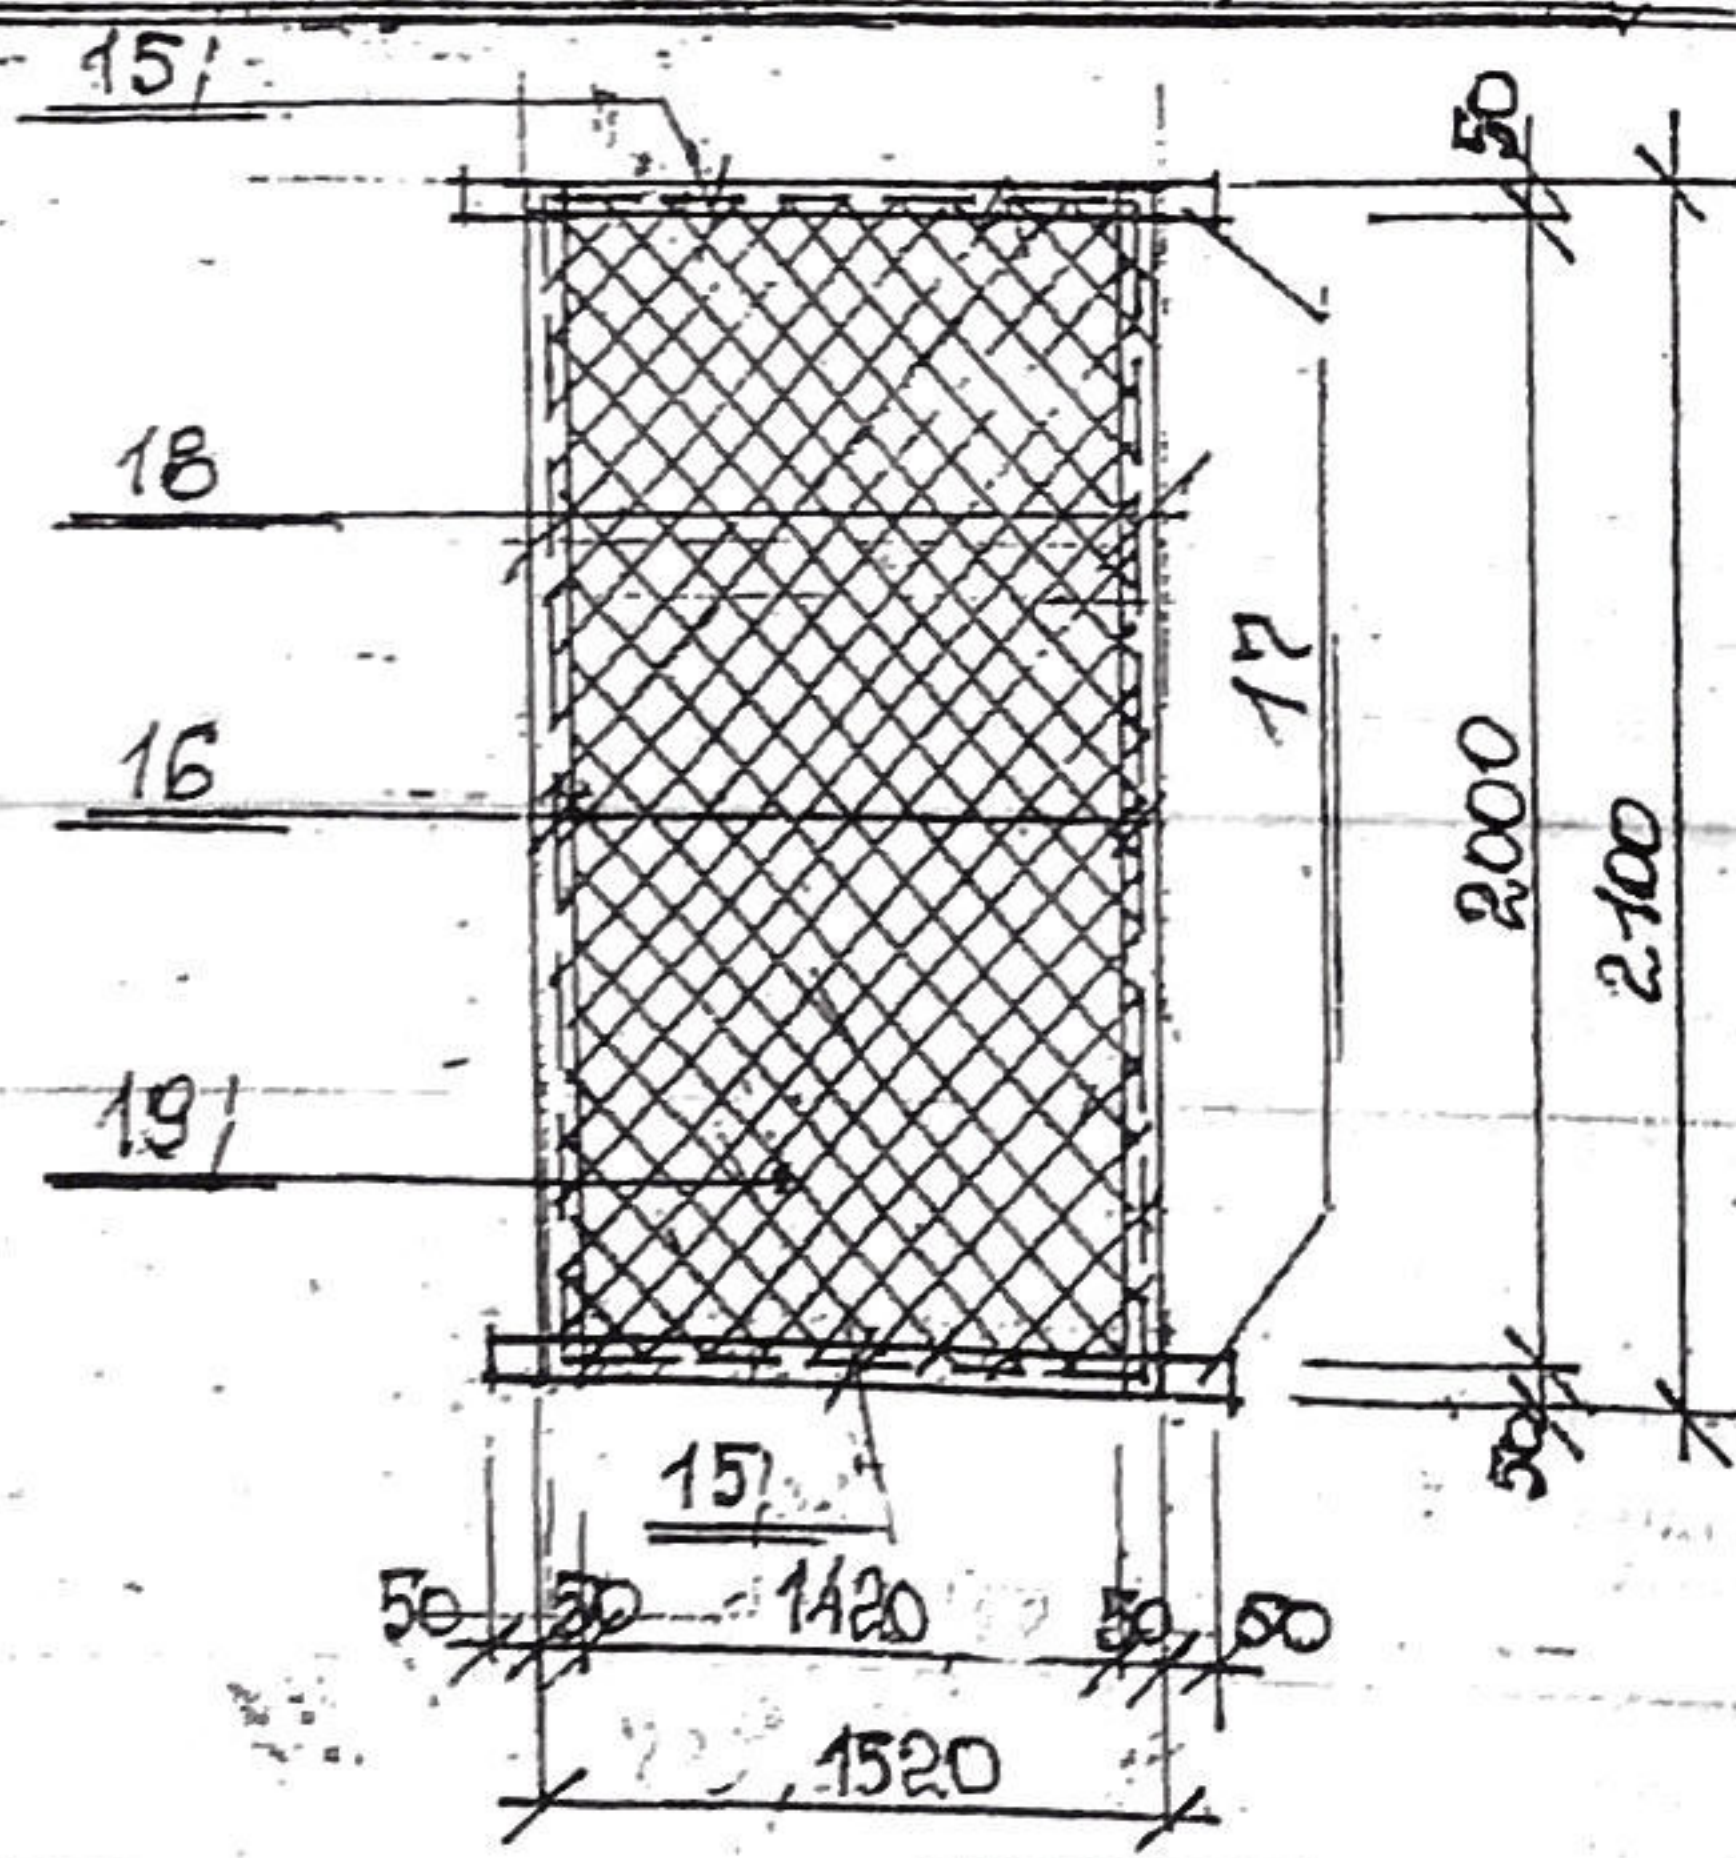

Verificator de proiecte 038
Pantelelciuc Olga
 Domeniile B.1.2
 Nr. de inregistrare a avizului 145/2022
 Valabil de la 21.01.2029, pînă la 21.01.2025

1. Данный лист см. совместно с л.л. АС-2;3;4.
2. Спецификации металлических конструкций см. на л.л. АС-7; 8
3. Указания по устройству и монтажу металлических конструкций см. на л.л. АС-9

				22-22-AC			
				Teren universal de sport (reg.blocului locativ str. N. Iorga,30) m. Bălți			
ГАП	Веселовская	06.22		Teren universal de sport	Стадия	Лист	Листов
ГИП	Фока	06.22			РП	5	
Разраб.	Пантелейчук	06.22					
				Панели :ПС1...ПС3. Калитка КС 1.			
				ІМ"BAS" M. Balti			

ФОРМАТ А3

Инв. № подл. Подпись и дата Взам. инв. №

ВЕДОМОСТЬ РАБОЧИХ ЧЕРТЕЖЕЙ ОСНОВНОГО КОМПЛЕКТА ОБЪЕ

ЛИСТ	НАИМЕНОВАНИЕ	ПРИМЕЧАНИЕ
1	ОБЩИЕ ДАННЫЕ ГЕНЕРАЛЬНЫЙ ПЛАН.	
2	ПЛАН ОРГАНИЗАЦИИ РЕЛЬЕФА.	
3	ПЛАН ПЛОЩАДКИ.	

ВЕДОМОСТЬ ССЫЛОЧНЫХ И ПРИЛАГАТЕЛЬНЫХ ДОКУМЕНТОВ

ОБОЗНАЧЕНИЕ	НАИМЕНОВАНИЕ	ПРИМЕЧАНИЕ
	ССЫЛОЧНЫЕ ДОКУМЕНТЫ	
ГОСТ 21.508-85	ГЕНЕРАЛЬНЫЕ ПЛАНЫ ПРЕДПРИЯТИЙ, СООРУЖЕНИЙ, ЖИЛИЩНО-ГРАЖДАНСКИХ ОБЪЕКТОВ	

ТЕХНИКО-ЭКОНОМИЧЕСКИЕ ПОКАЗАТЕЛИ

№ п/п	НАИМЕНОВАНИЕ	ЕД. ИЗМ.	КОЛ.
1	ПЛОЩАДЬ УЧАСТКА	м ²	360.0
2	ПЛОЩАДЬ КОЩЕИЯ.		

verificator de proiecte
Postolachi Valeriu
Domeniile A 1,2,3,4
Nr. de inregistrare a avizului 416/2022
Valabil de la 21.01.2020 până la 21.01.2025


ВЕДОМОСТЬ ЖИЛЫХ И ОБЩЕСТВЕННЫХ ЗДАНИЙ

№ п/п	НАИМЕНОВАНИЕ ЗДАНИЙ И СООРУЖЕНИЙ	ЭТАЖНОСТЬ	ПЛОЩАДЬ ЗАСТРОЙ М ²	ОБЩАЯ ПЛОЩАДЬ М ²	СТРОИТЕЛЬНЫЙ ОБЪЕМ М ³
1	УНИВЕРСАЛЬНАЯ СПОРТИВНАЯ ПЛОЩАДКА (ПРОЕКТ)	-	288.0	288.0	-
2	ЖИЛОЙ ДОМ (СУЩ.)	5	-	-	-
3	ЖИЛОЙ ДОМ (СУЩ.)	5	-	-	-

ПРОЕКТ РАЗРАБОТАН НА ОСНОВАНИИ ДЕЙСТВУЮЩИХ НА МОМЕНТ ВЫПУСКА ПРОЕКТА, НОРМ И ПРАВИЛ ГЛА. АРХИТЕКТОР ПРОЕКТА ВЕСЕЛОВСКАЯ Г.

Весе

ГЕНЕРАЛЬНЫЙ ПЛАН

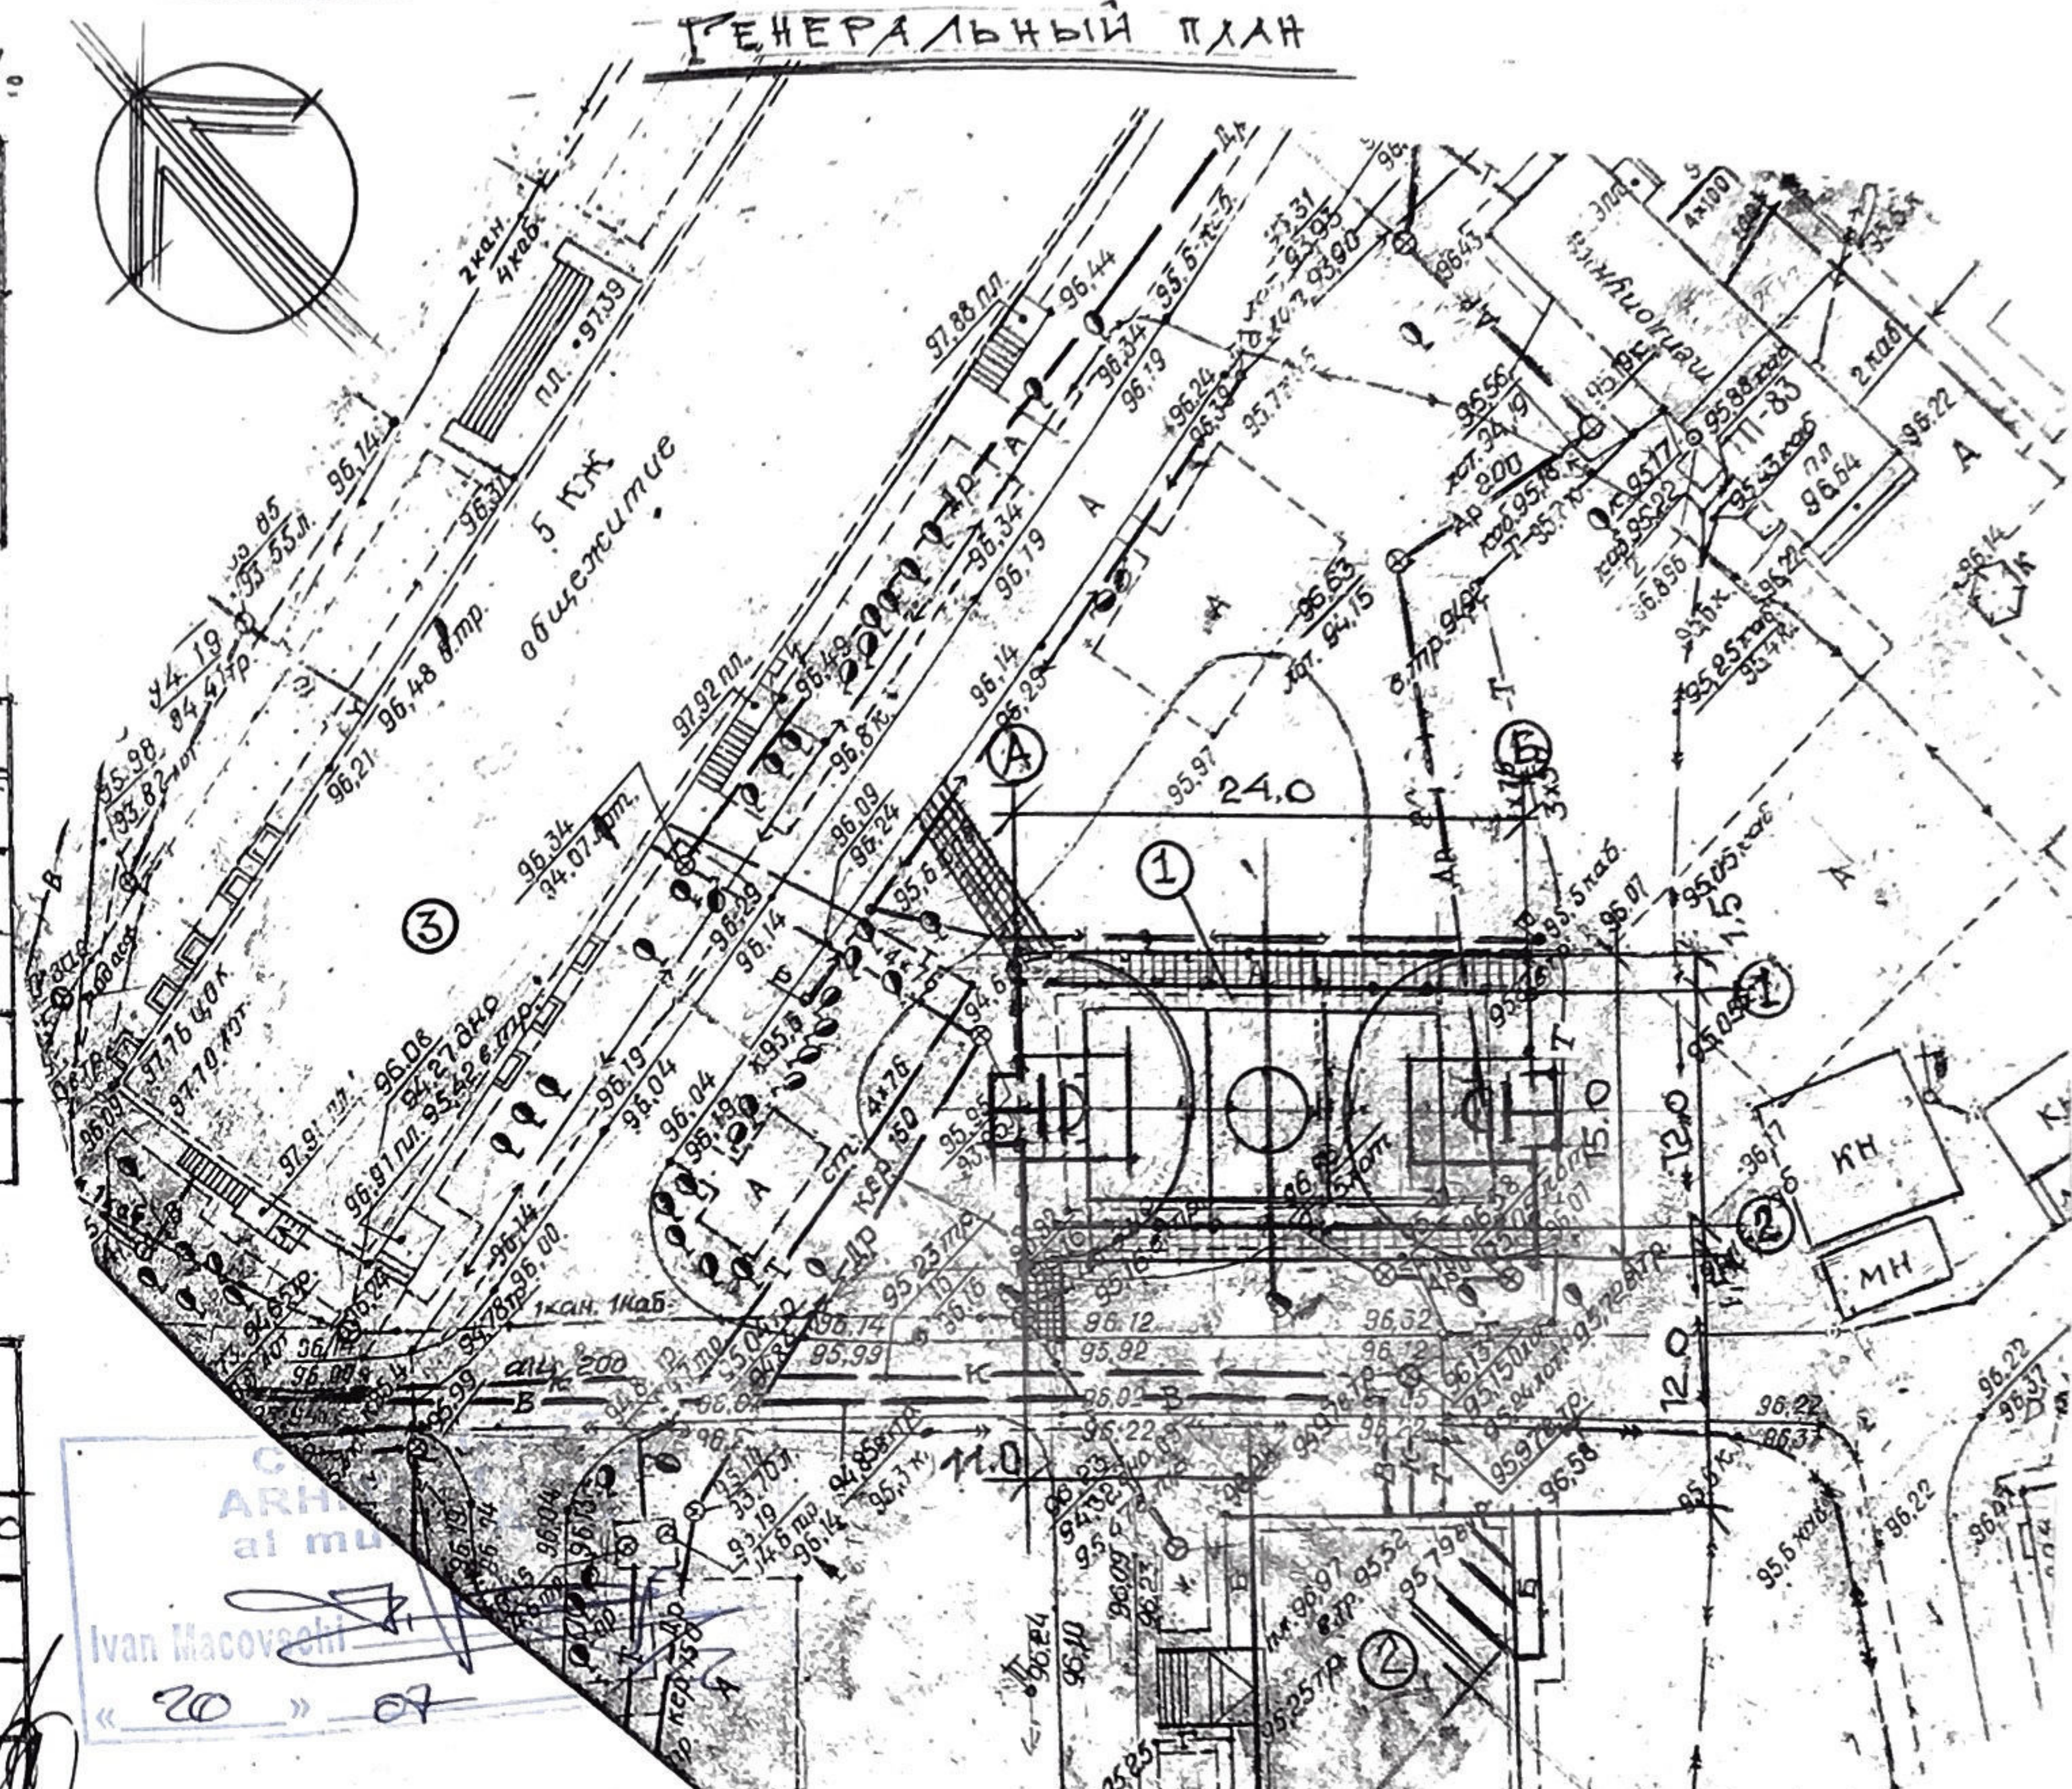

ГЕНЕРАЛЬНЫЙ ПЛАН РАЗРАБОТАН НА ОСНОВАНИИ ГРАДОСТРОИТЕЛЬНОГО СЕРТИФИКАТА № 10 ОТ 07.02.2022Г
ПРОЕКТ ДЕЙСТВИТЕЛЕН ПРИ НАЧАЛЕ СОГЛАСОВАНИИ С АО "Rad-Nord"; АО "Set-Nord"; МП ДRSU"

ГАП сертификат № 0392 от 23.10.19 г.
ГИП сертификат № 0710 от 23.02.21 г.

Лицензия № 023955 серия АММ11
От 02.03.07 г.

22-22-0-ГП

Teren universal de sport (reg.blocului locativ str. N. Iorga,30) m. Bălți

Директ.	Компания	Стадия	Лист	Листов
ГАП	Веселовская	РП	1	3
ГИП	Фора			
Разраб.	Веселовская			

Общеплощадочные материалы

Общие данные.
Генеральный план.

М"BAS"
M. Balti

ФОРМАТ А3

ДИСОВАНО:
ИЗВ. КОЛОДА ПОДПИСЬ И ДАТА ВЗЛМ. ИИЕМ

Спецификация к схеме ограждения спортплощадки

Марка, поз.	Обозначение	Наименование	Кол.	Масса, кг	Примеч.
<u>Металлические конструкции</u>					
К1	22-22-АС-2;3	Стойка К1	24		
К2	То же -2;3	То же К2	2		
К3/К4	" -2;3	" - К3/К4	2/4		
ПС1	" -2;4	Панель сетчатая ПС1	14		
ПС1*	" -2;4	То же ПС1*	8		
ПС2/ПС2*	" -3;4	" ПС2/ПС2*	2/2		
ПС3	" -3;4	" ПС3	2		
КС1	" -3	Калитка сетчатая КС1	2		
СВ1/СВ2	" -4	Ворота СВ1/СВ2	2/4		
<u>Монолитные конструкции</u>					
ФМ-1	22-22-АС-2;3	Фундамент ФМ-1	26		
МП1	То же -2;3	Монолитный пояс МП1	64,0		п.м.
ФМ-2	" -2;3	Фундамент ФМ-2	6		

Спецификация монолитных конструкций

Форм. зона	Поз.	Обозначение	Наименование	Кол.	Примеч.
		22-22-АС-3	Фундамент ФМ-1 (26 шт)		
<u>Материалы</u>					
			Бетон кл. В15	0,22	м ³
		22-22-АС-3	Фундамент ФМ-2 (6 шт)		
<u>Материалы</u>					
			Бетон кл. В15	0,15	м ³
<u>Монолитный пояс МП1 (64,0 м.м.)</u>					
<u>Детали</u>					
1		22-22-АС-3	А-III-12 ГОСТ 5781-82* L-п.м.	256,0	227,84 кг
2		То же -3	А-I-6 ГОСТ 5781-82* L=1150	350	89,36 кг
<u>Материалы</u>					
			Бетон кл. В15	5,8	м ³
			Бетон кл. В3,5	2,6	Подготов.

Ведомость деталей

Поз.	Эскиз
2	

1. Данный лист см. совместно с л. л. АС-2, 3, 4.
2. Указания по устройству и бетонированию монолитных конструкций см. на л. АС-3.
3. Спецификацию металлических конструкций см. на л. АС-5.

Verificator de proiecte 038
Panteleiciuc Olga
 Domeniile B.1,2
 Nr. de înregistrare a avizului 145/2022
 Valabil de la 21.01.2020 până la 21.01.2025

22-22-АС				
Teren universal de sport (reg. blocului locativ str. N. Iorga, 30) m. Bălți				
ГАП	Веселовская	06.22	Стадия	Лист
ГИП	Фока	06.22	РП	6
Разраб.	Пантелейчук	06.22	То же. Спецификация. ÎM "BAS" M. Balti	

№. № подл. Подпись и дата. Взам. инв. №