






Sistematzare pe verticala sc. 1:500

EXPLICATIA CONSTRUCTIILOR si INSTALATIILOR

Nr după PG	Denumirea instalației	Notă
Poz. 1	Turn de apă V=50m ³ , H=18 m.	proiect
Poz. 2	Castel de apa	existent / spre demolare

Semne conventionale

	Orizontale existente		Limita terenului
	Cote proiectate Cote existente		Cota rosie Cota neagra

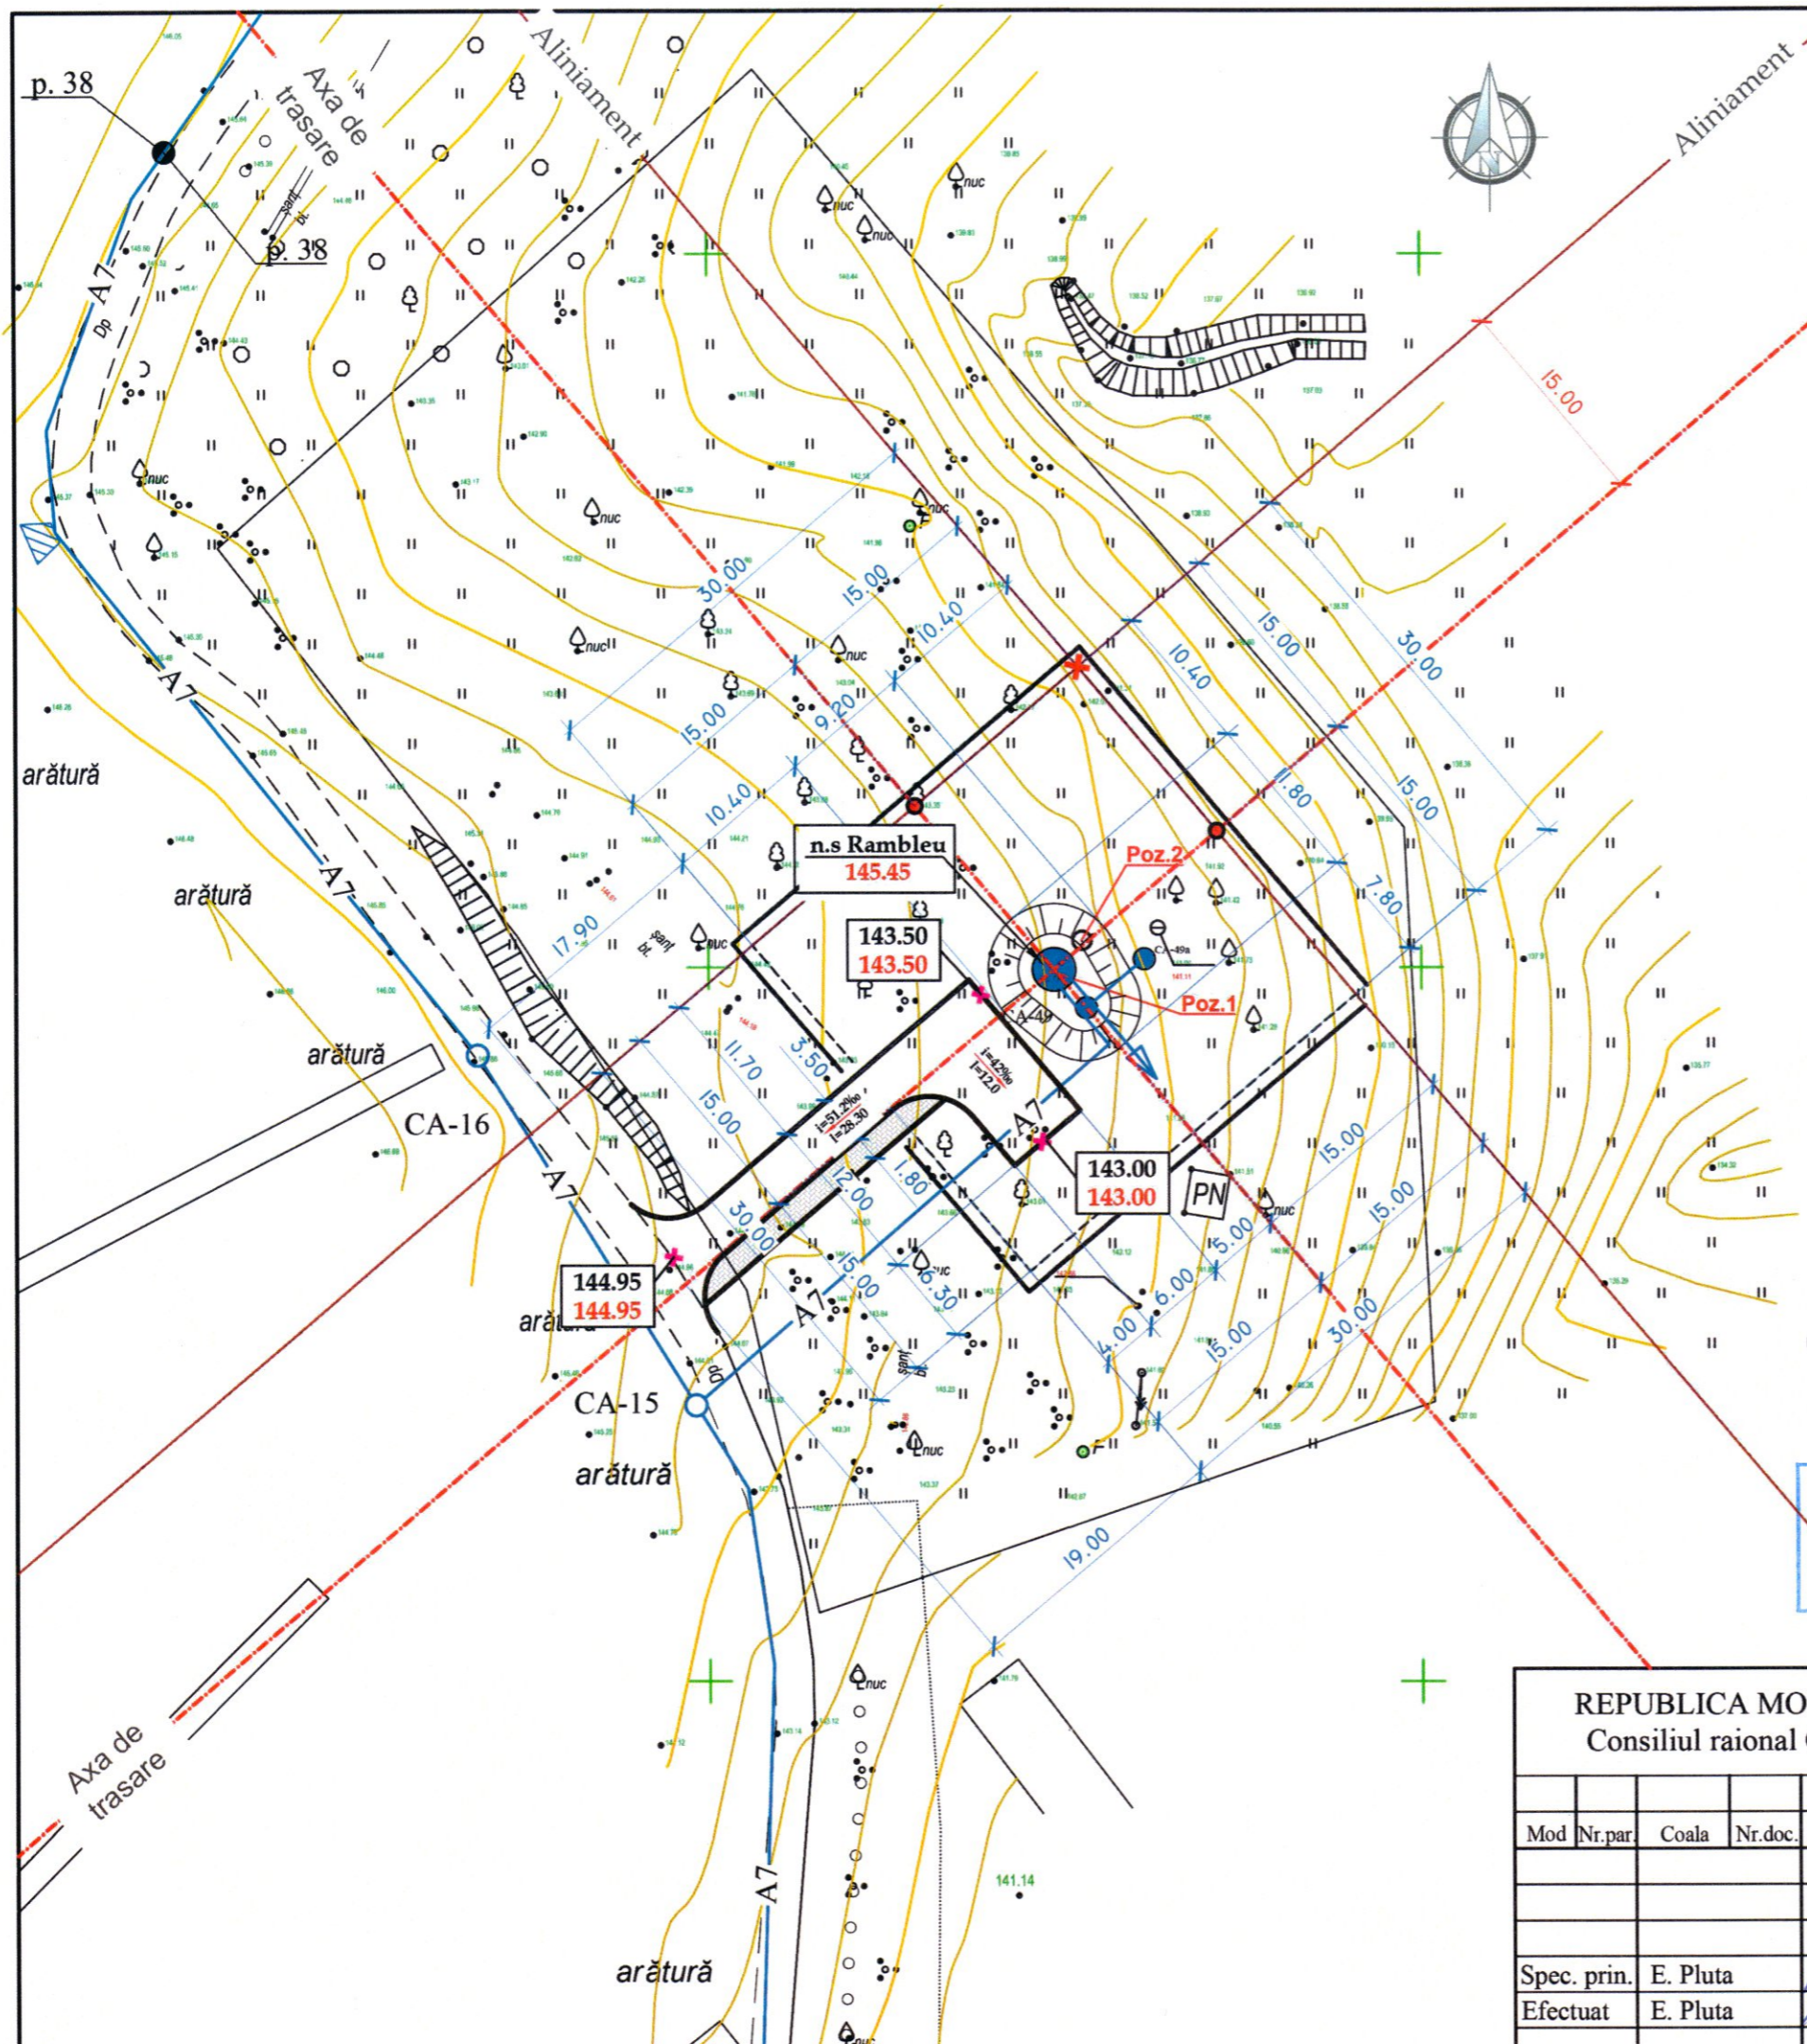

Verificator de proiecte 049
ION PASCAL
Domeniile: A.1,2,3,4
Nr. de inregistrare
Valabila până la 12.05.2026

REPUBLICA MOLDOVA Consiliul raional Glodeni						68/15.12.2021 - C - PG				
Aducciunea de apă spre satele Clococeni Vechi, Cajba, Dușmani, Hîjdieni și orașul Glodeni, raionul Glodeni										
Mod	Nr.par	Coala	Nr.doc.	Semnătura	Data	Platforma C: turn de apă V=50m.c, H=18m		Faza	Coala	Coli
								PE	3	
Spec. prin.	E. Pluta					Sistematzare pe verticala Sc 1: 500		"ACAN PROIECT" S.R.L. mun. Chișinău, 2022		
Efectuat	E. Pluta									