

ALBUM №4

Ramblierea raveniei

EVIDENȚA DESENELOR

Coala	Denumirea	Remarca
1	2	3
1	Plan. Desen de trasare. Sc. 1:500	
2	Profil longitudinal PC0 ÷ PC0+62,5	
3	Profil longitudinal PC0+62,5 ÷ PC1+23,5	
4	Secțiunea 1 - 1	
5	Secțiunea 2 - 2	
6	Secțiunea 3 - 3	
7	Secțiunea 4 - 4	
8	Secțiunea 5 - 5	
9	Secțiunea 6 - 6	
10	Secțiunea 7 - 7	
11	Secțiunile 8 - 8 ÷ 9 - 9	
12	Secțiunile 10 - 10 ÷ 12 - 12	
13	Volume de lucrări	

Verificator de proiecte nr. 134
Onici Alexandru
Domeniile: B.5.8a,b
Nr. de înregistrare a afizului: 10425/23.08.21
Valabilitate: de la 27.12.2018 până la 27.12.2021

Funcția	Familia	Semneta	Data	Cod 10 - 2021		
				Realizarea lucrărilor de protecție împotriva dezastrelor provocate de inundații ale pârâurilor în com. Gotești, r-nul Cantemir (Complexul - Măsură hidro-tehnice antierozionale pe sectorul str. Cranicerilor, cu prevederea restabilirii drumurilor și organizarea evacuării apelor pluviale,,		
I.Ș.P.	V. Hircenco			Faza	Coala	Coli
Ing. coord.	A. Regurețchi			PE	Album	13
				Album №4		
				SRL „SUD TERRA”, mun. Comrat an.2021		



Verificator de proiecte nr. 154
Onici Alexandru
 Domeniile: A 5.8a, b
 Nr. de înregistrare a arhitecturii
 Valabilitate: de la 27.12.2018 până la 27.12.2021

Note:

1. Prezentă coala se citește împreună cu toate coalele.
2. Dimensiunile și cotele sunt expuse - în metri.

Cod 10 - 202		Data		Semneta		Familia		Funcția	
„Realizarea lucrărilor de protecție împotriva dezastrelor provocate de inundații ale pârâurilor în com. Gotești, r-nul Căminarii (Complex - Măsură hidro-tehnică antierozională pe sectorul str. Căminarii, cu prevederea restabilirii drumurilor și organizarea evacuării apelor pluviale),									
Ramblierea raveni									
I.S.P.		V. Harcenco							
Ing. coord.		A. Reguretki							
Plan. Desen de trasare									
Sc. 1:500									
Faza		Coala		Coli					
PE		1		13					
SRL „SUD TERRA”		mun. Comrat an. 2021							



Astuparea ravenei

Margina de dreaptă

Margina de stînga

Fundul ravenii

Sc. 1:100
01:200

Cotele existente
la terenul natural, m

Marginei de stînga
a ravenii

Marginei de dreaptă
a ravenii

Fundului ravenii

Cotele de proiect astupări
a ravenii, m

Adîncimea astupării, m

Distanța dintre cotelor existent, m

Pichetaj

Secțiunea 1 - 1

Secțiunea 2 - 2

Secțiunea 3 - 3

Secțiunea 4 - 4

Secțiunea 5 - 5

Secțiunea 6 - 6

Secțiunea 7 - 7

Linia de linie


Funcția	Familia	Semneta	Data	Cod 10 - 2021			
				„Realizarea lucrărilor de protecție împotriva dezastrilor provocate de inundații ale pârâurilor în com. Gofești, r-nul Canemir (Complexul - Măsurii hidro-tehnice antierozionale pe sectorul str. Crănicerilor, cu prevederea restabilirii drumurilor și organizarea evacuării apelor pluviale.”			
I.S.P.	V. Harenco			Ramblierea ravenii			
Ing. coord.	A. Regurelki			Faza	Coala	Coli	
				PE	2	13	
				Profil longitudinal PC0 — PC0+62.5			
				SRL „SUD TERRA”			

Notă:

1. Prezența coadă se citește împreună cu cotele nr. 1, 3, 13.
2. Dimensiunile și cotele sunt expuse - în metri.

Verificator de proiecte nr. 154
Onici Alexandru
Domeniile: R.5.8a,b
Nr. de înregistrare a avizului:
Valabilitate: de la 27.12.2016 până la 27.12.2021

[Signature]

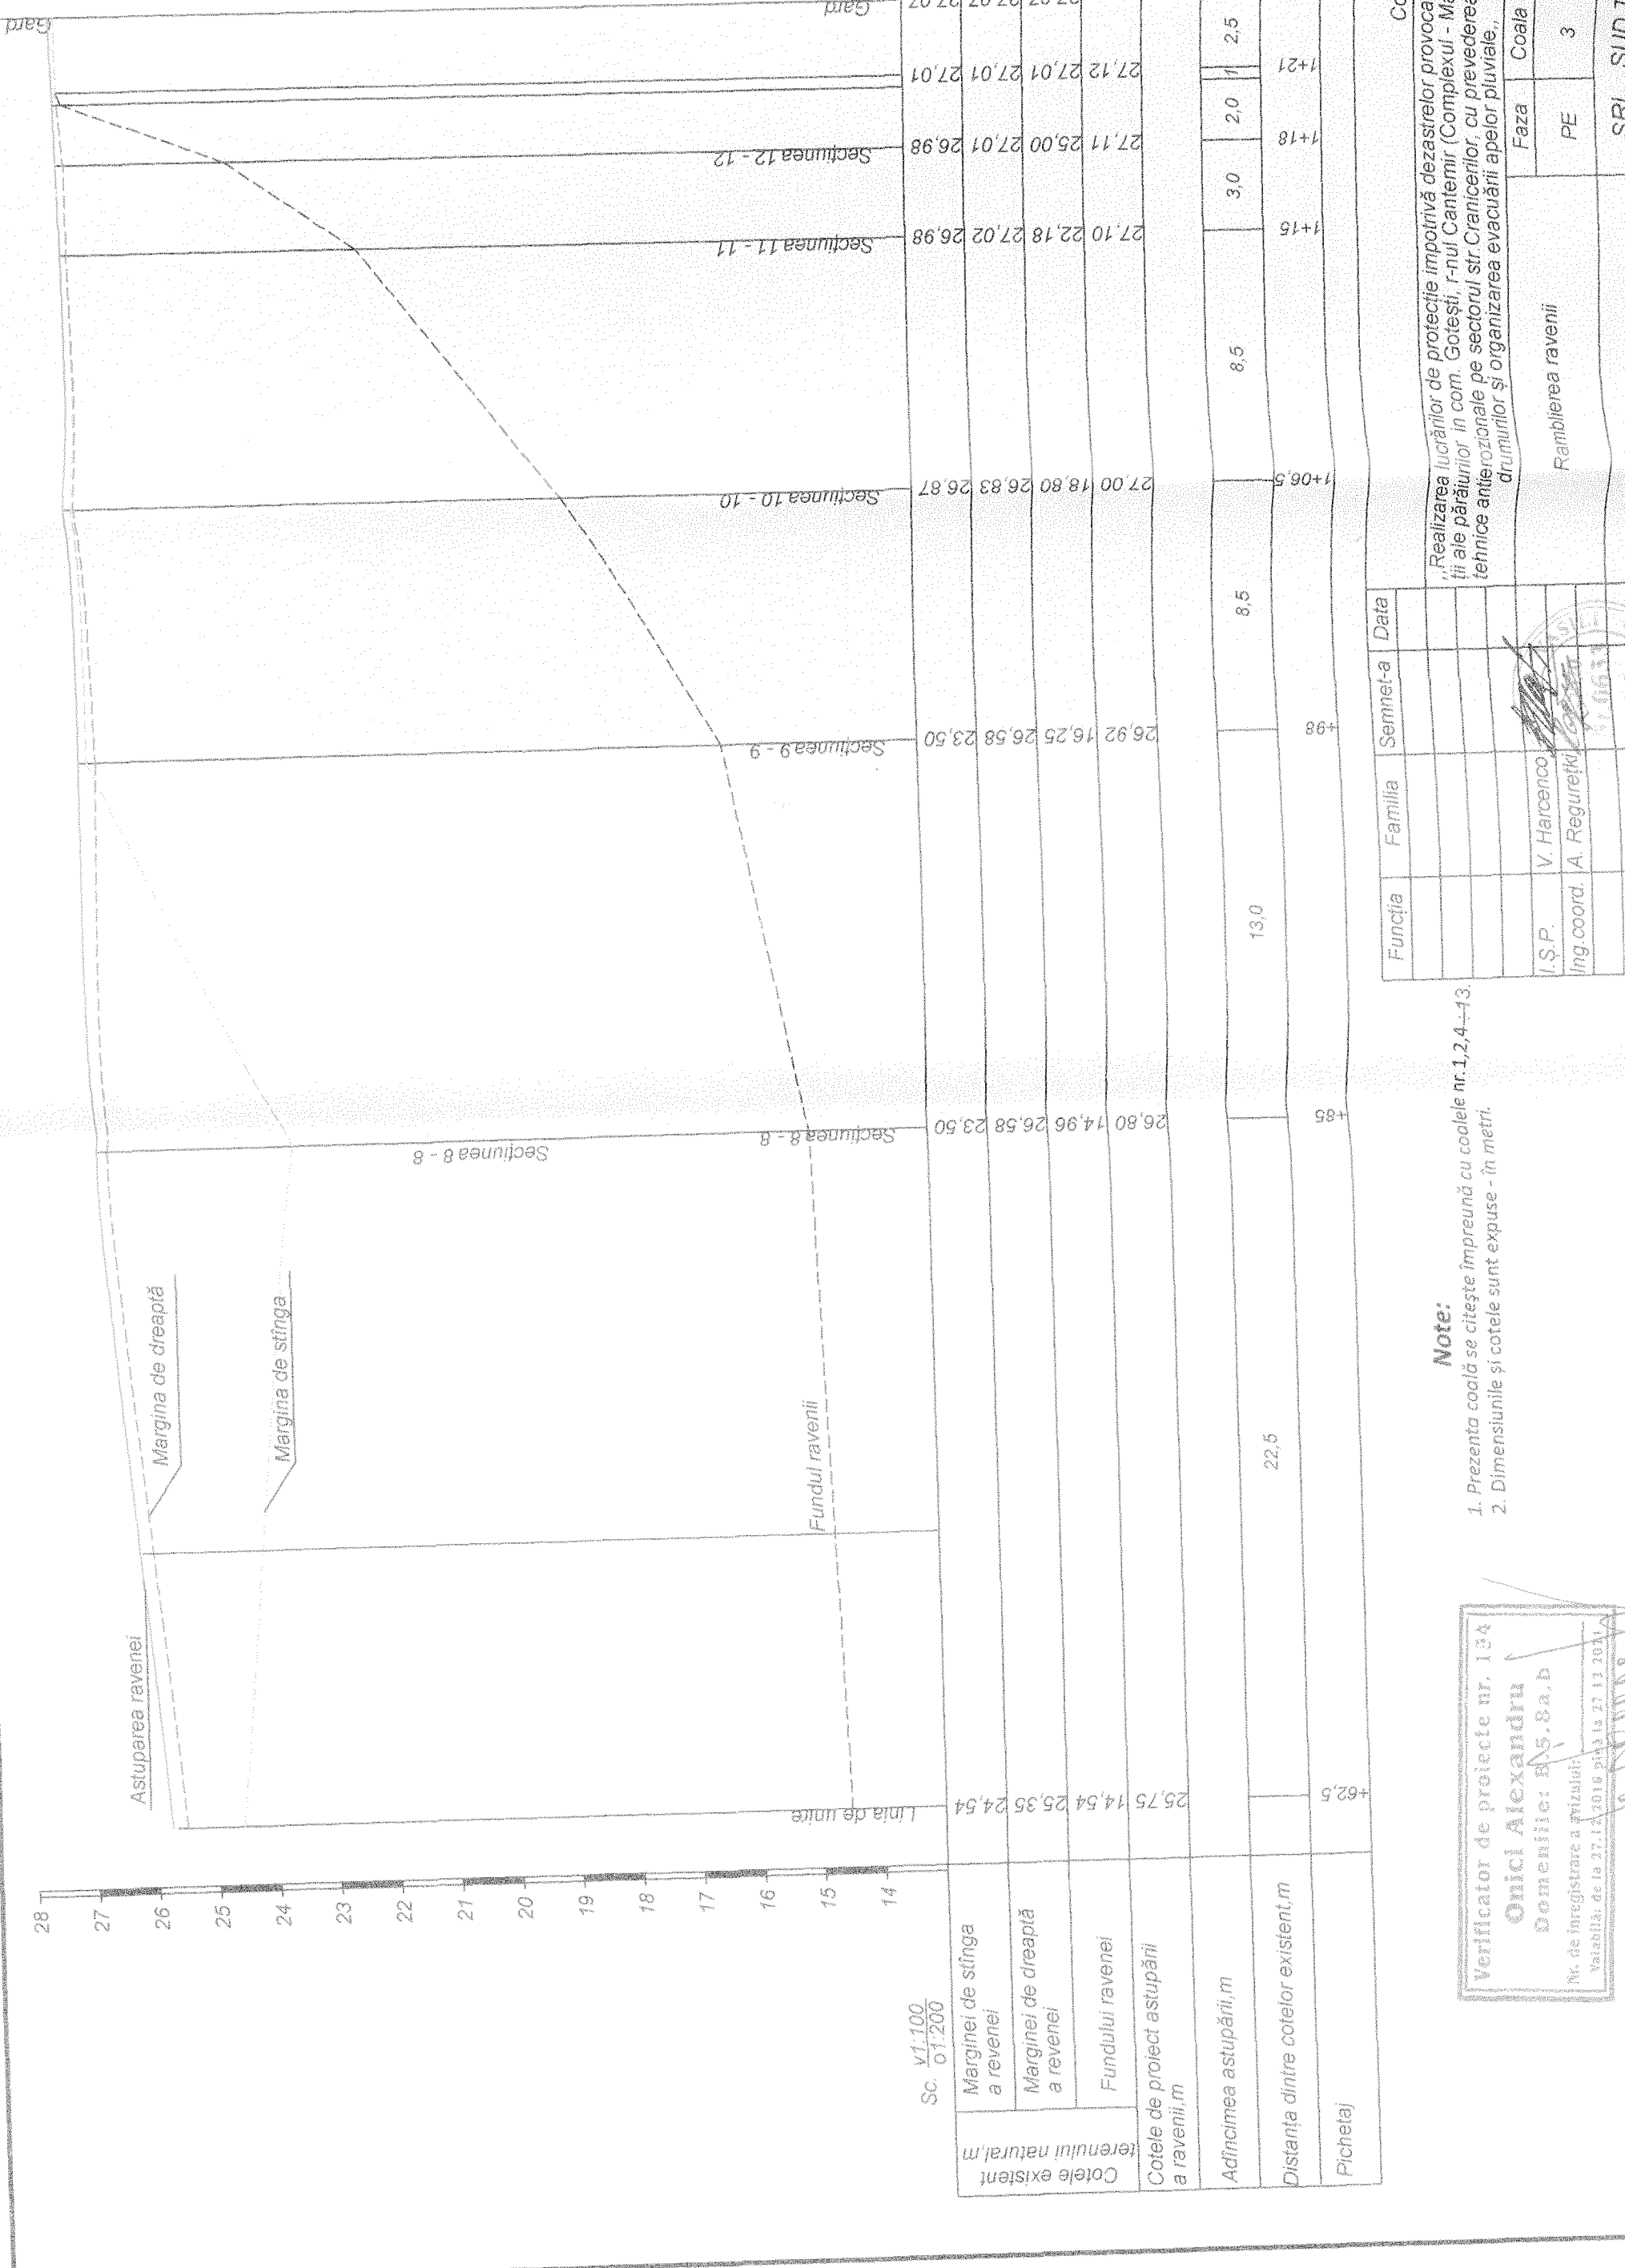


Cotele existente		Sc. v1:100 Sc. 0:1:200		Marginei de stînga a ravenii		Marginei de dreapta a ravenii		Fundului ravenii		Cotele de proiect astupării a ravenii, m	
Adîncimea astupării, m		25,75		14,54		25,35		24,54		26,80	
Distanța dintre cotelor existent, m		+62,5		22,5		13,0		+98		27,00	
Pichetaj		+62,5		22,5		13,0		+98		27,10	
										27,11	
										27,12	
										27,07	
										27,07	

Cod 10 - 2021				Data	
Realizarea lucrărilor de protecție împotriva dezastrelor provocate de inundații ale pârâurilor în com. Gotești, r-nul Canemir (Complexul - Măsurii hidro- tehnice anterozonate pe sectorul str. Crăncierilor, cu prevederea restabilirii drumurilor și organizarea evacuării apelor pluviale.					
Ramblierea ravenii					
Faza					
Coala					
Coli					
PE					
3					
13					
SRL „SUD TERRA”					
mun. Comrat an 2021					

Note:
1. Prezentă coala se citește împreună cu coatele nr. 1, 2, 4, 13.
2. Dimensiunile și cotele sunt expuse - în metri.

Verificator de proiecte nr. 134
Orici Alexandru
Domeniile: B.5.8.a, b
Nr. de înregistrare a vizului:
Valabilitate: de la 27.12.2018 până la 27.12.2020

Secțiunea 1 - 1

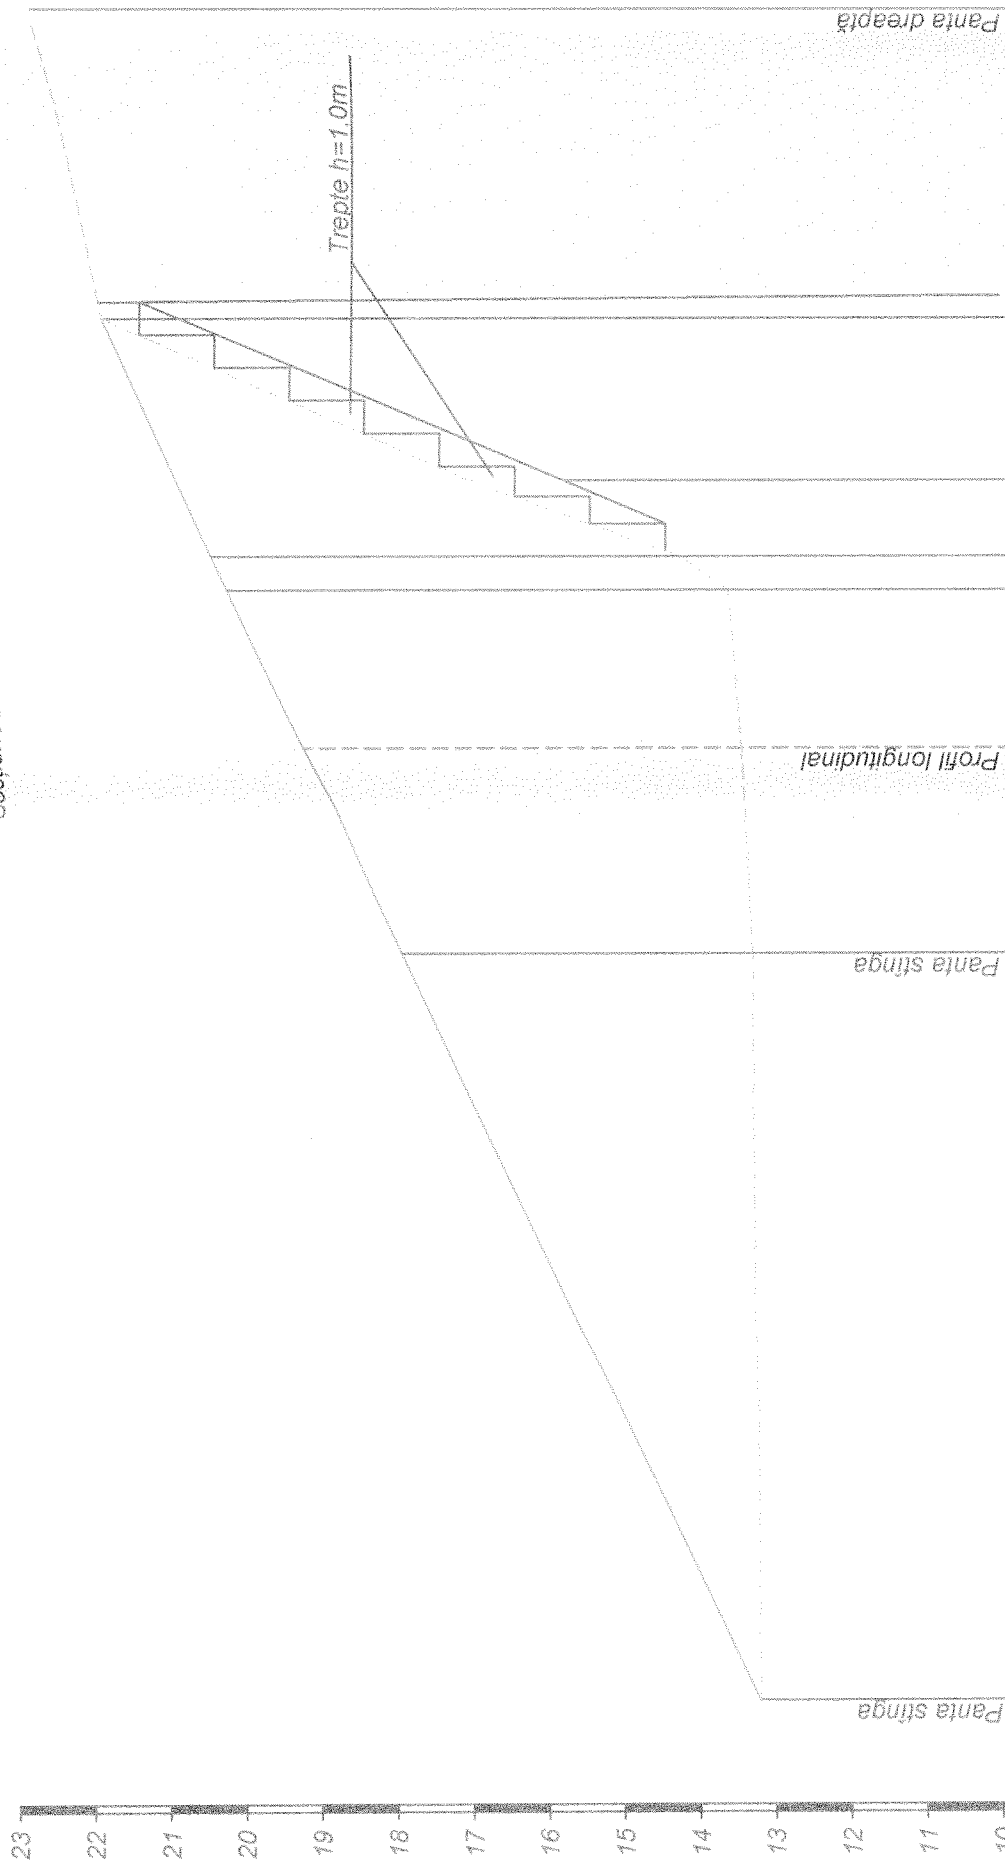

v1:100
Sc. 0:1:200

Cotele terenului natural, m	13,21	13,27	13,43	13,59	14,23	17,02	21,93	22,85
Distanța între cotele natural, m	19,8	5,6	4,2	0,9	2,0	4,3	8,3	
Cotele de proiect astupării a ravenii, m								
Adîncimea astupării, m								


Note:

1. Prezența coale se citește împreună cu coalele nr. 1, 2, 3.
2. Dimensiunile și cotele sunt expuse - în metri.

Verificator de proiecte nr. 154
Onici Alexandru
Domeniile: B.5, 6a, b
Nr. de înregistrare a arhitectului: _____
Valabilitate: de la 27.12.2014 până la 27.12.2017

Funcția	Familia	Semnet-a	Data	Cod 10 - 2021			
				Realizarea lucrărilor de protecție împotriva dezastrelor provocate de inundații ale pârâurilor în com. Gotești, r-nul Căntemir (Complexul - Măsurii hidro-tehnice anierozionale pe sectorul str. Cranicerilor, cu prevederea restabilirii drumurilor și organizarea evacuării apelor pluviale,			
I.Ș.P.	V. Harcanco			Ramblierea ravenii		Faza	Coala
Ing. coord.	A. Regurețki					PE	4
							Coli
							13
				Secțiunea 1 - 1		SRL „SUD TERRA”, mun. Comrat an 2021	

Secțiunea 2 - 2

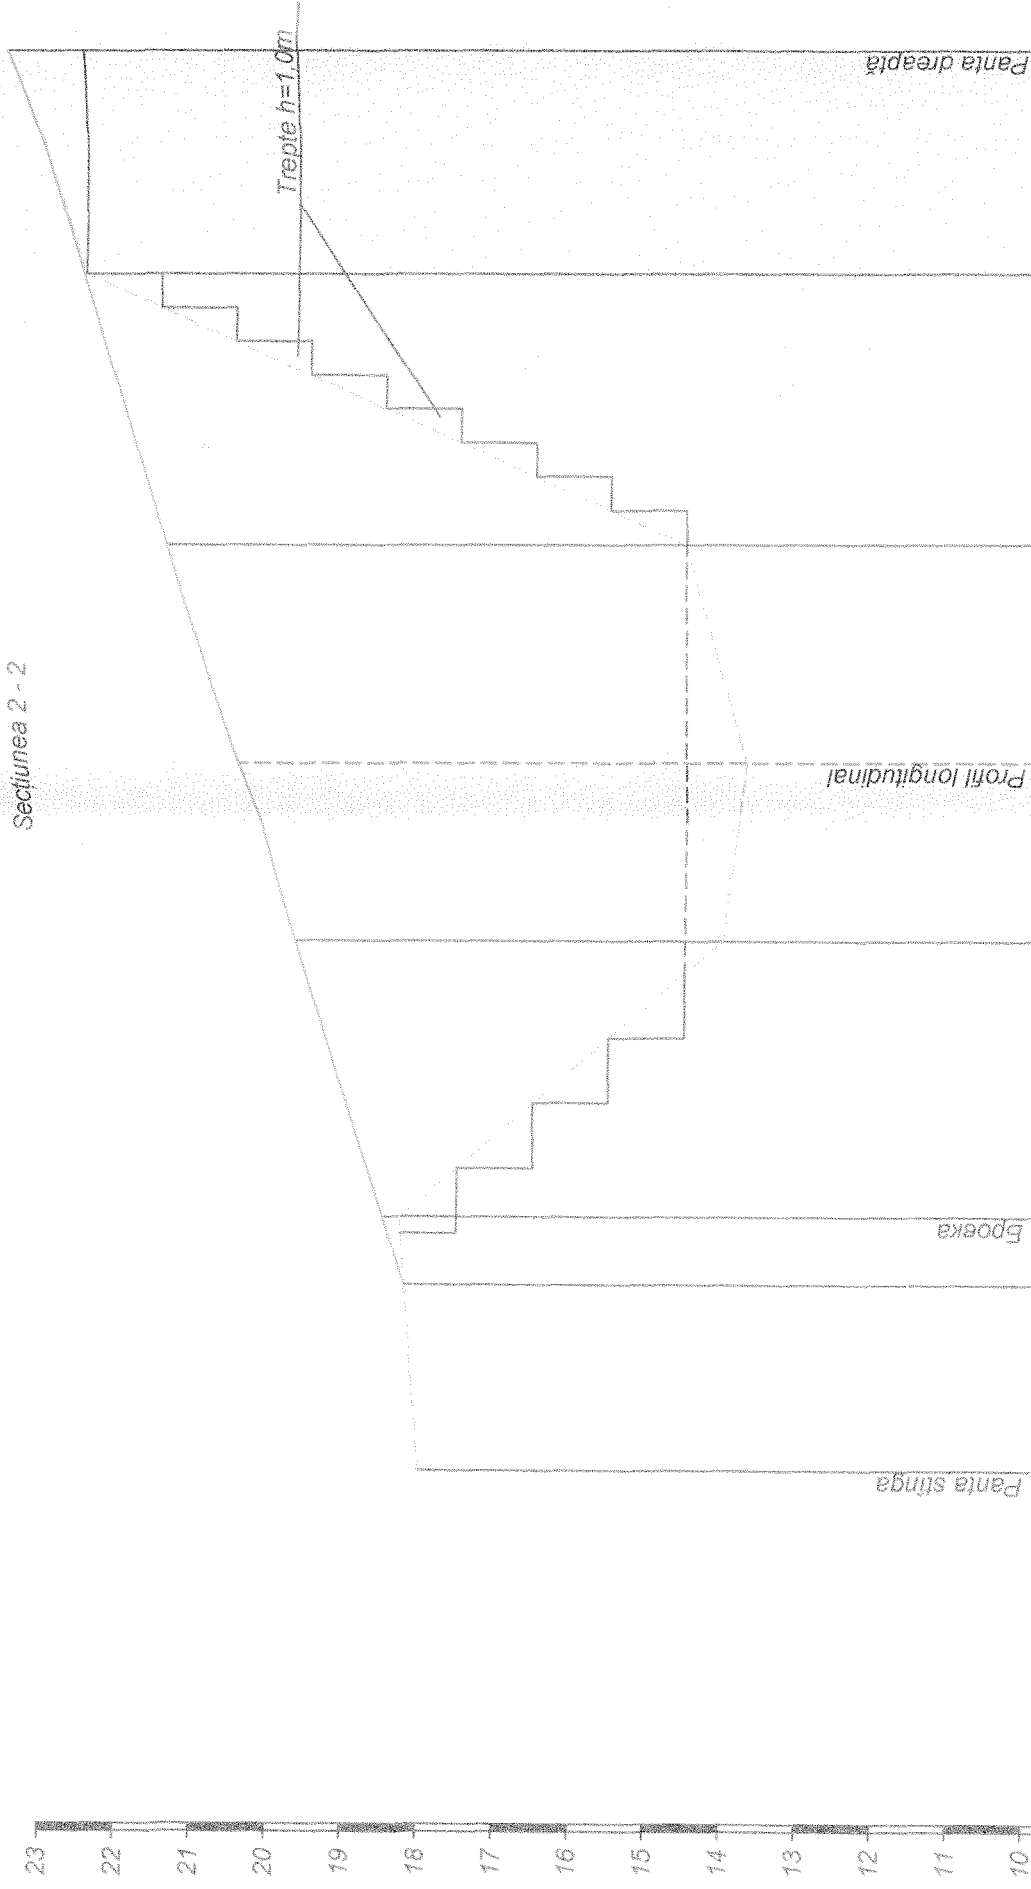

Sc. V1:100
01:200


Cotele terenului natural, m	18,00	18,25	14,00	13,70	14,50	22,50	33,50
Distanța între cotele natural, m	6,7	7,3	4,9	5,8	7,2	6,0	
Cotele de proiect astupării a ravenii, m		0,22 18,47	5,65 19,65	6,75 20,45	6,87 21,37		
Adîncimea astupării, m							

Note:

1. Prezența coale se citește împreună cu coatele nr. 1, 2, 3.
2. Dimensiunile și cotele sunt expuse - în metri.

Verificator de proiecte nr. 154
Onici Alexandru
Domeniile: A.5.8a, b
Nr. de înregistrare a fizului: _____
Valabilitate: de la 27.11.2016 până la 27.12.2021

Funcția	Familia	Semnet-a	Data	Cod 10 - 2021			
				„Realizarea lucrărilor de protecție împotriva dezastrelor provocate de inundații ale pârâurilor în com. Gotești, r-nul Căntemir (Complexul - Măsurii hidro-tehnice anterozionale pe sectorul str.Crăncierilor, cu prevederea restabilirii drumurilor și organizarea evacuării apelor pluviale.”			
I.S.P.	V. Harcenco			Ramblierea ravenii		Faza	Coala
Ing. coord.	A. Regurecki					PE	5
							Coli
							13
				Secțiunea 2 - 2		SRL „SUD TERRA”, mun. Comrat an.2021	

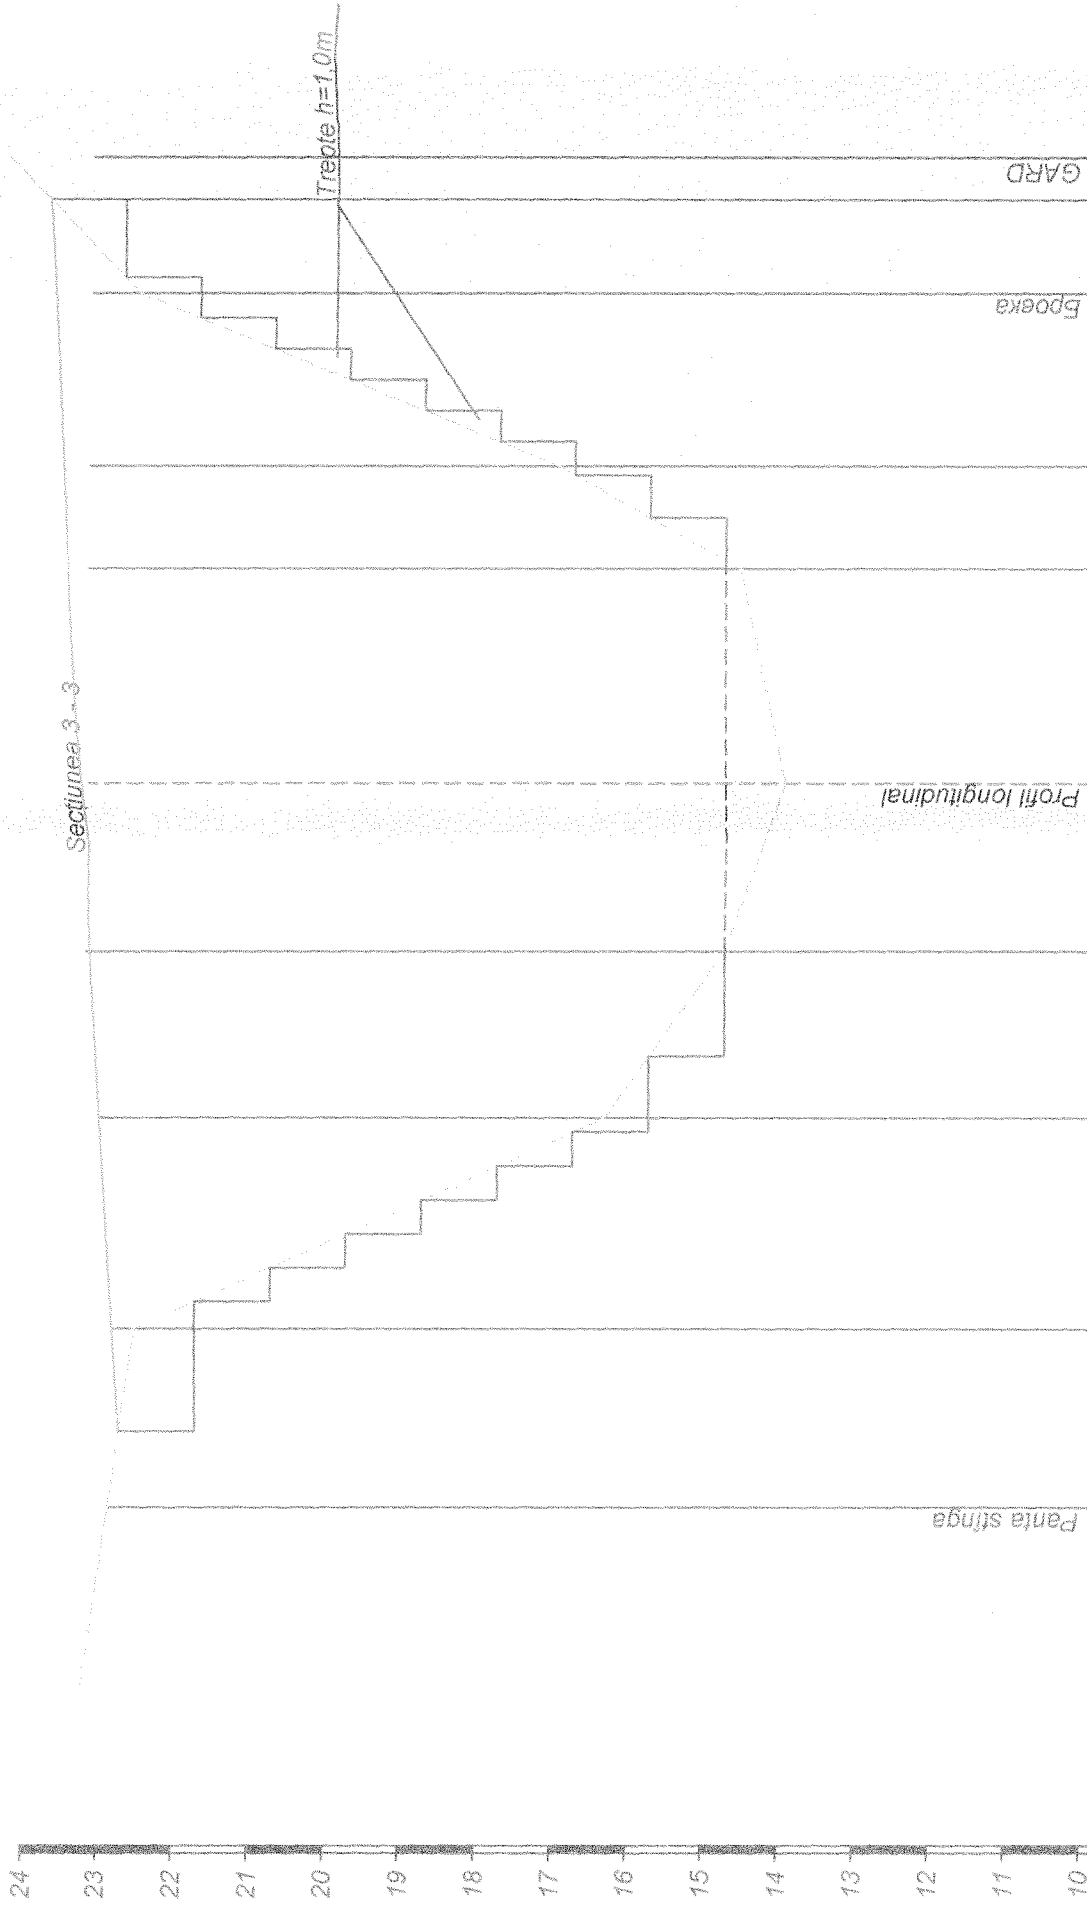

Cotele terenului natural, m	20.85	20.50	16.28	14.70	13.90	14.50	16.92	23.50	24.24
Distanța între cotele natural, m		4.7	5.6	4.4	4.6	5.7	2.7	4.6	
Cotele de proiect astupării a ravenii, m		22.78	22.95	23.10	23.25	23.40	23.62		
Adîncimea astupării, m									

Note:

1. Prezenta coală se citește împreună cu codele nr. 1, 2, 3.
2. Dimensiunile și cotele sunt expuse - în metri.

Verificator de proiecte nr. 154
Onici Alexandru
Domeniile: P. 5.8a.1
Nr. de înregistrare a afizului
valabilă: de la 27.12.2019 până la 27.12.2021

Funcția	Familia	Semnet-a	Data
I.S.P.	V. Harenco		
Ing. coord.	A. Reguretki		


Cod 10 - 2021
„Realizarea lucrărilor de protecție împotriva dezastrelor provocate de inundații ale pârâurilor în com. Gotești, r-nul Canțenir (Complexul - Măsuri hidro-technice anterozionale pe sectorul str. Crănicerilor, cu prevederea restabilirii drumurilor și organizarea evacuării apelor pluviale.”

Ramblierea ravenii	Faza	Coala	Coli
	PE	6	13

Secțiunea 3 - 3
SRL „SUD TERRA”

24
23
22
21
20
19
18
17
16
15
14
13
12
11
10

Secțiunea 4 - 4

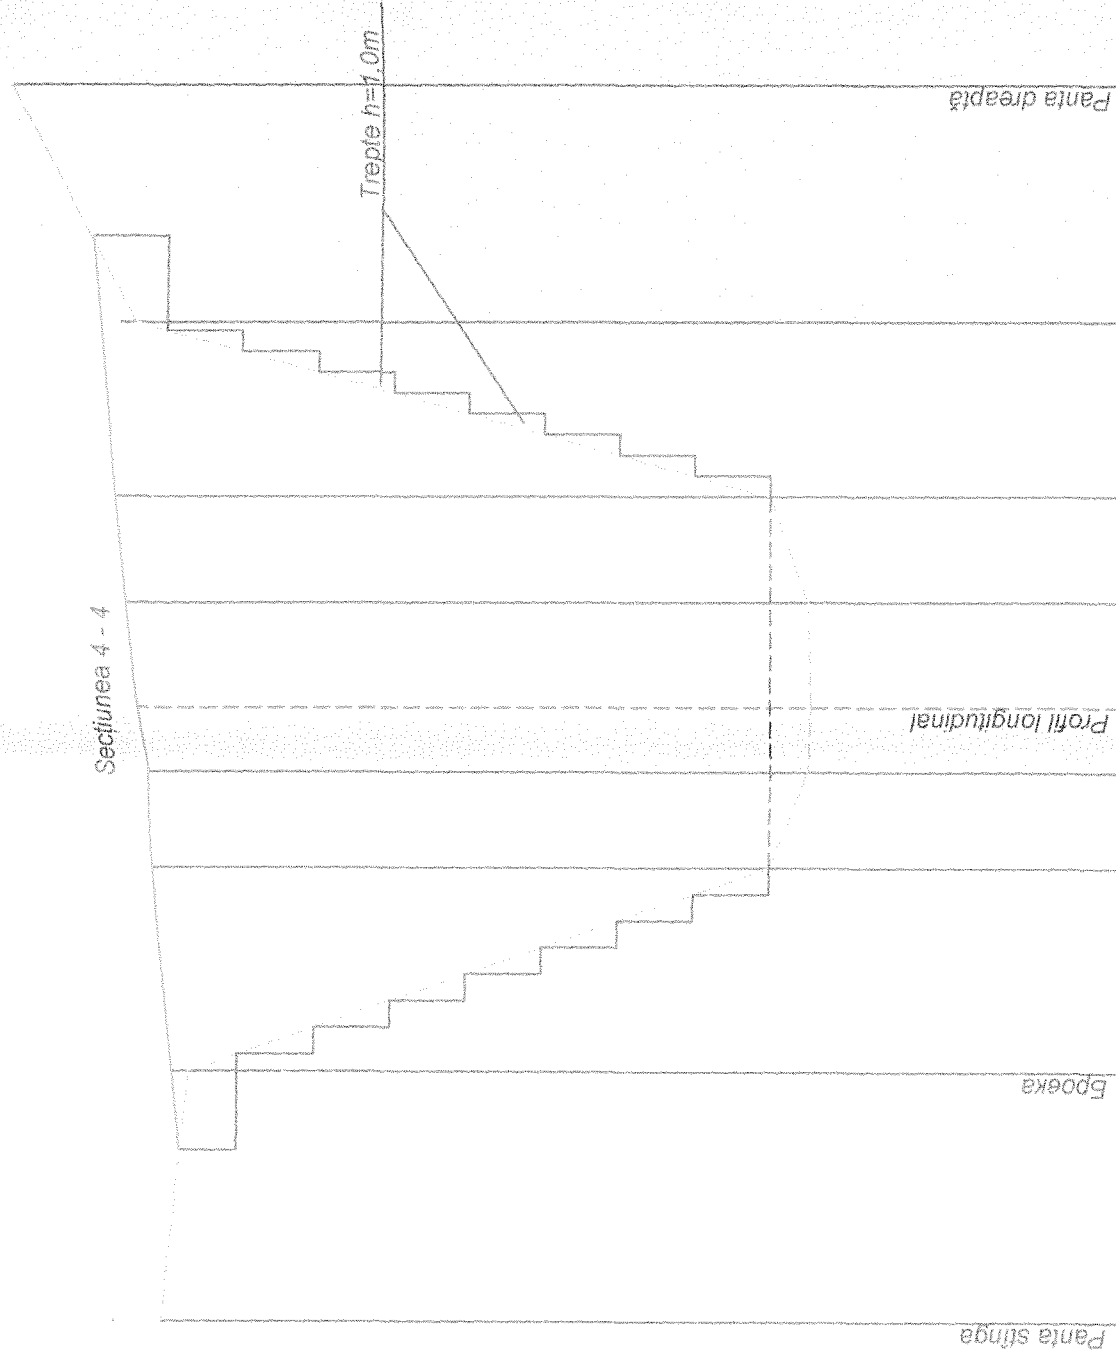

Sc. 1:100
Sc. 1:200

Cotele terenului natural, m	22,50	22,12	22,65	22,78	22,90	23,00	23,13	23,40	23,93	24,50
Distanța între cotele natural, m		6,6	5,4	2,6	1,8	2,8	2,8	4,6	6,3	
Cotele de proiect astupării a ravenii, m										
Adîncimea astupării, m										


Note:

1. Prezentă cota se citește împreună cu cotele nr. 1, 2, 3.
2. Dimensiunile și cotele sunt expuse - în metri.

Verificator de proiecte nr. 154
Onici Alexandru
Domeniile: B. 5. 8a, b
Nr. de înregistrare a vizului
Valabilă: de la 27.12.2019 până la 27.12.2021


[Signature]

Funcția	Familia	Semnet-a	Data	Cod 10 - 2021		
				„Realizarea lucrărilor de protecție împotriva dezastrelor provocate de inundații ale pârâurilor în com. Gotești, r-nul Canțemir (Complexul - Măsurii hidro-tehnice antierozionale pe sectorul str. Crăncierilor, cu prevederea restabilirii drumurilor și organizarea evacuării apelor pluviale.”		
I.S.P.	V. Harcenco			Ramblierea ravenii		
ing. coord.	A. Regureț			Faza	Coala	Coli
				PE	7	13
				SRL „SUD TERRA”		

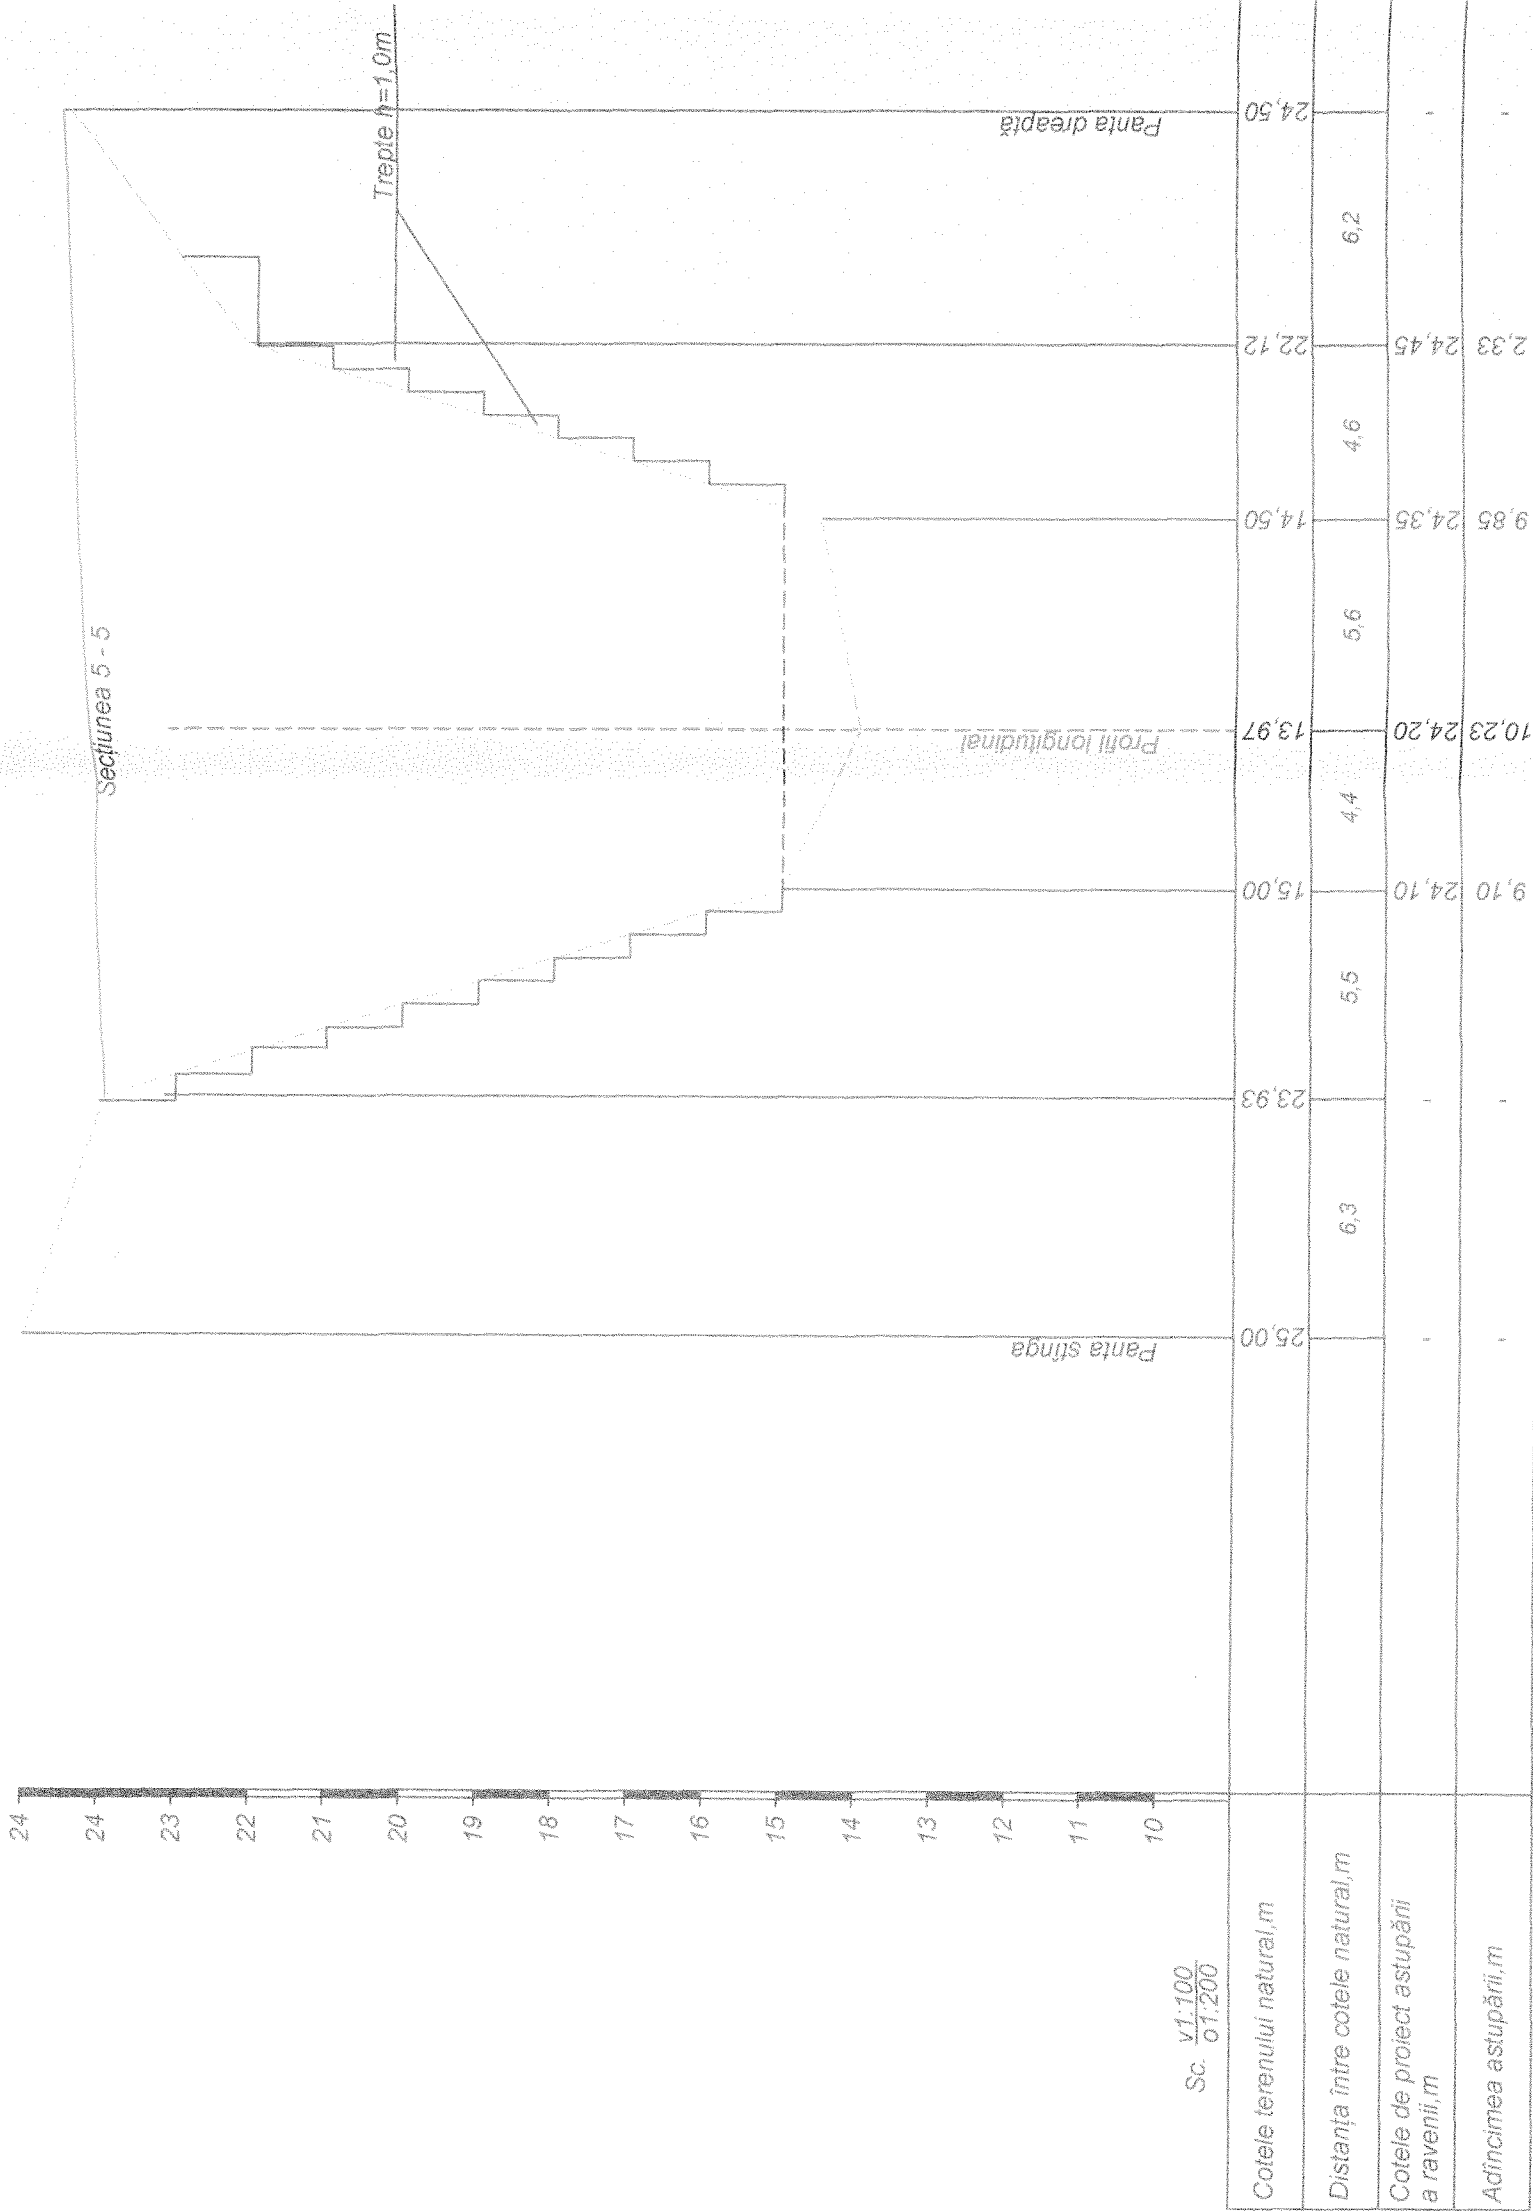


Note:

1. Prezentă coală se citește împreună cu coalele nr. 1,2,3.
2. Dimensiunile și cotele sunt expuse - în metri.

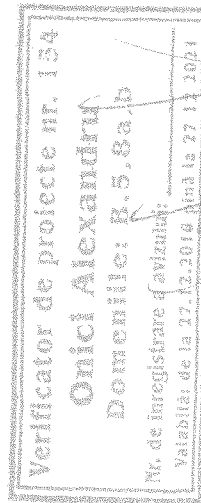


Funcția	Familia	Semnet-a	Data	Cod 10 - 2021			
				„Realizarea lucrărilor de protecție împotriva dezastrului provocate de inundații ale pârâurilor în com. Gotești, r-nul Căminar (Complexul - Măsură hidro- tehnică antierozională pe sectorul str. Crănciului, cu prevederea restabilirii drumurilor și organizarea evacuării apelor pluviale.”			
I.S.P.	V. Harcenco			Ramblierea ravenii			
Ing. coord.	A. Regureti			Faza	Coala	Coli	
				PE	8	13	
				Sețiunea 5 - 5			
				SRL „SUD TERRA,”			
				mun. Comrat an. 2021			

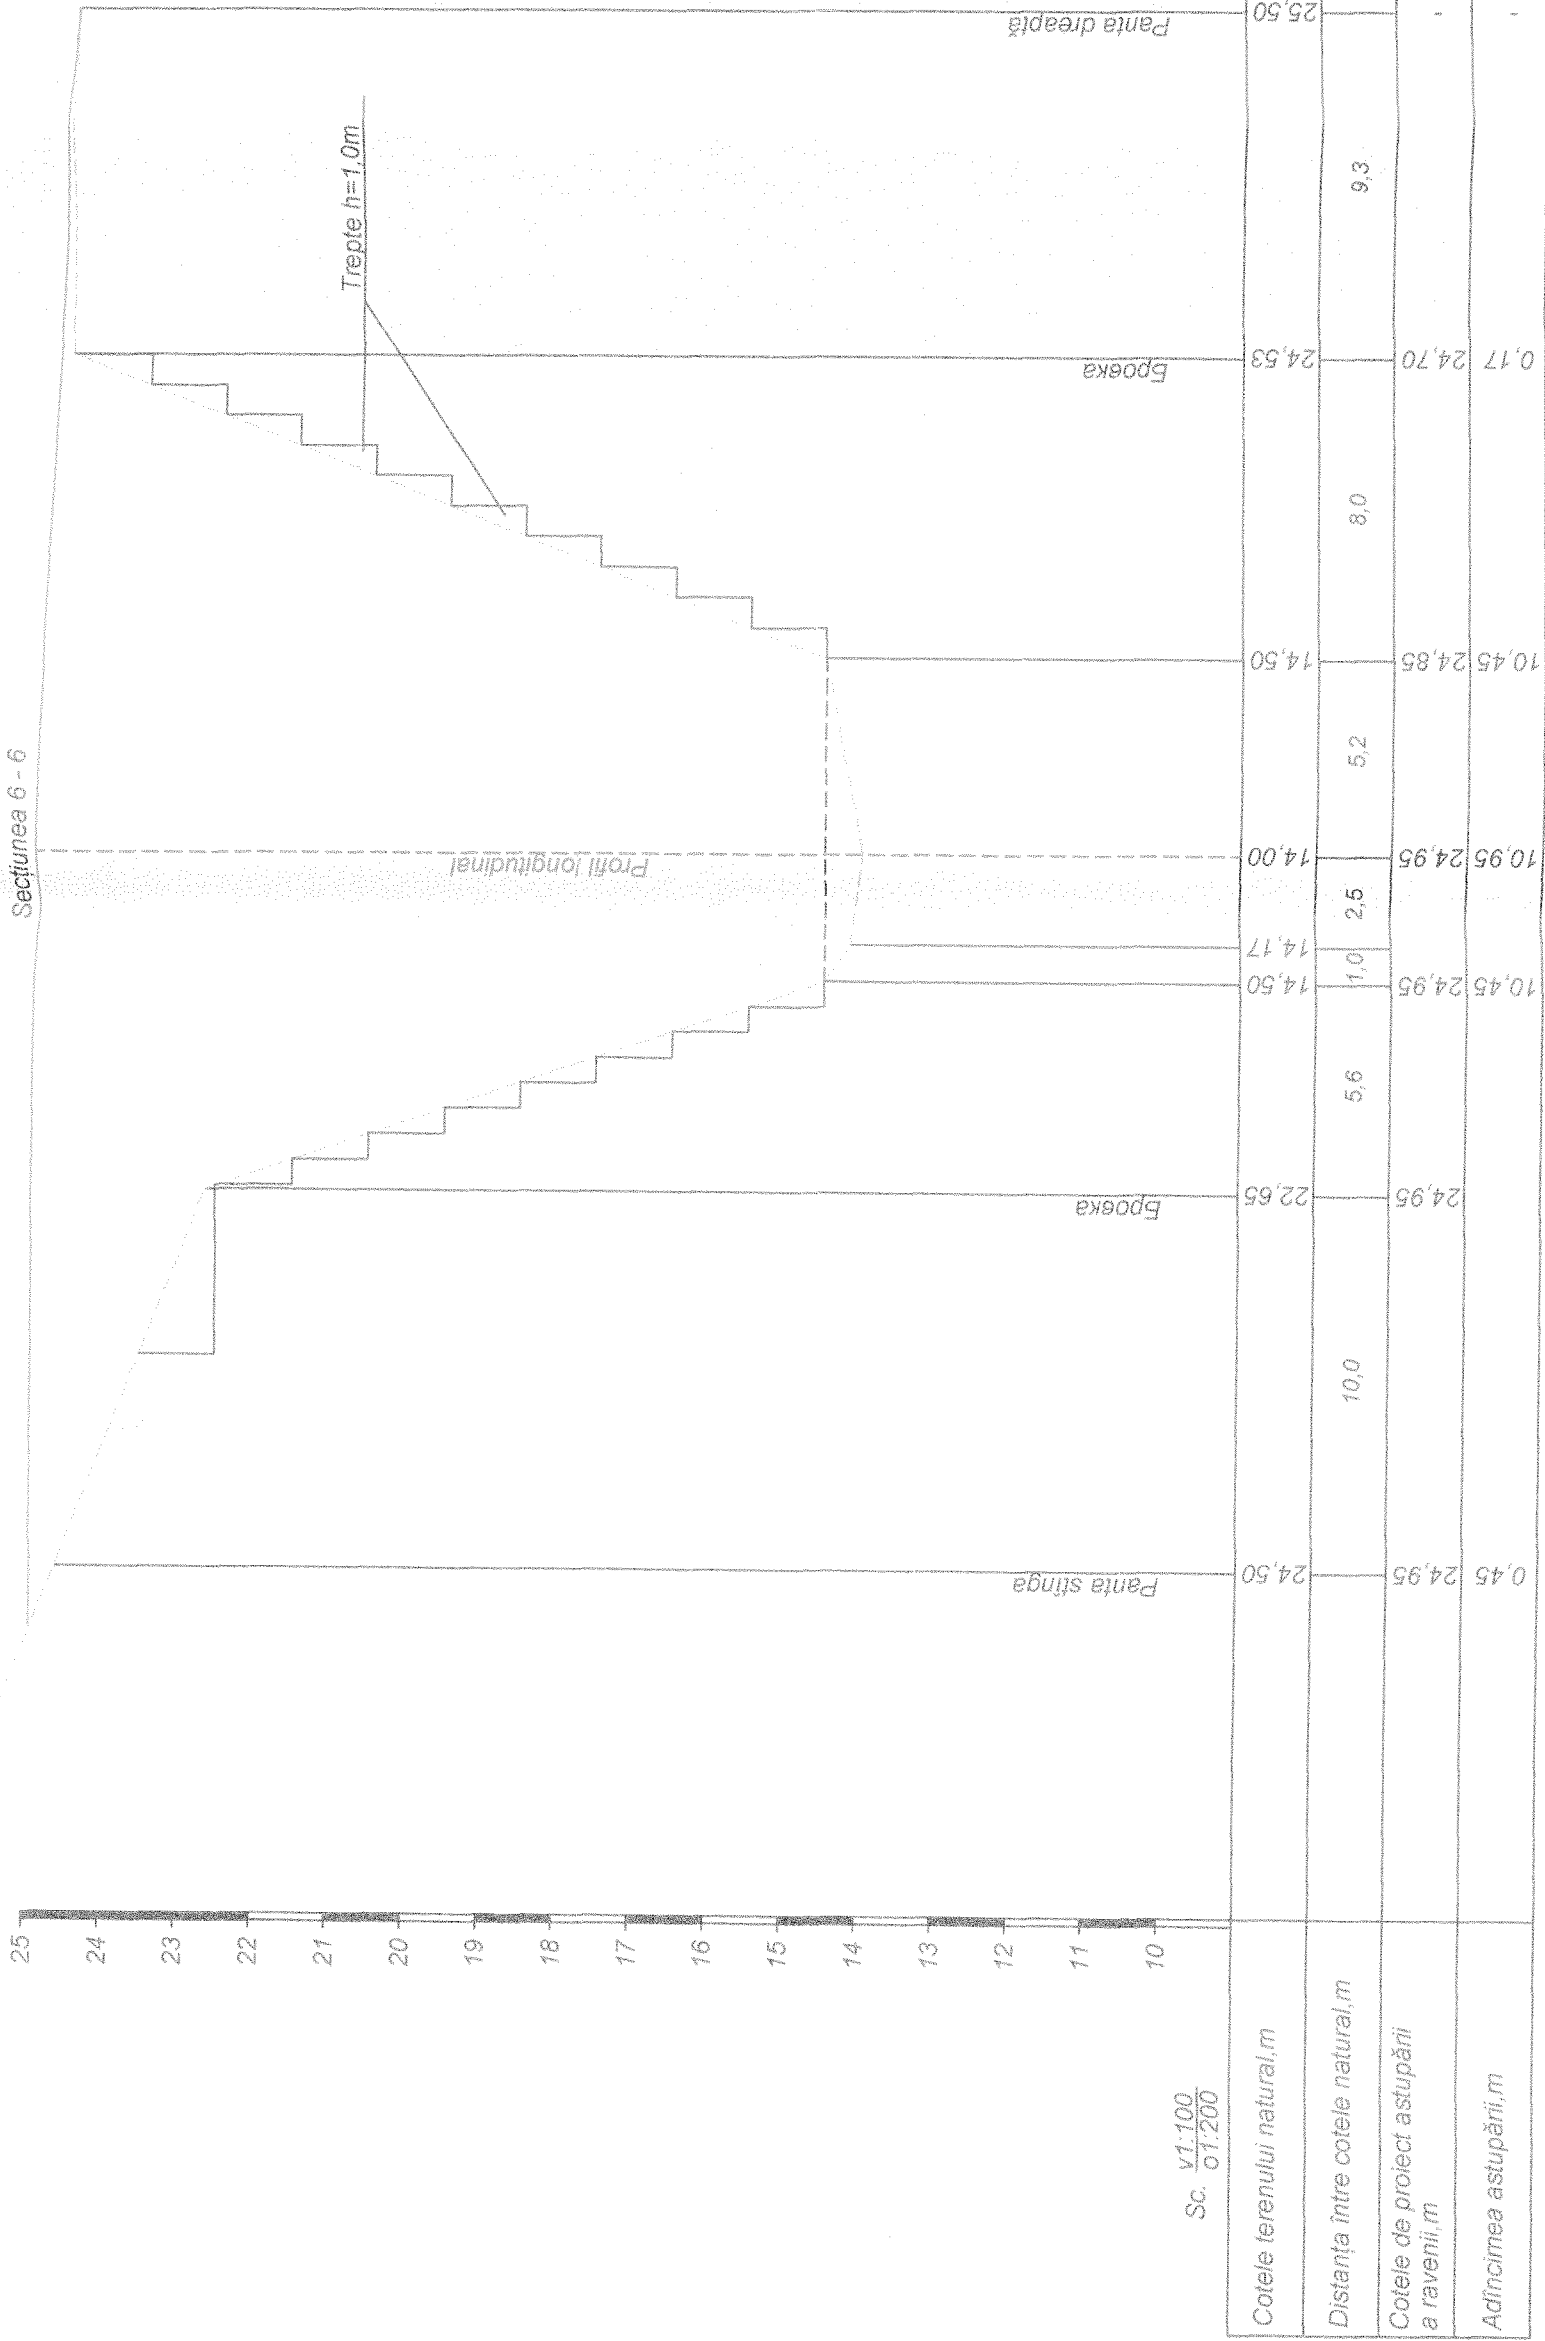

Note:

1. Prezența coală se citește împreună cu coalele nr. 1, 2, 3.
2. Dimensiunile și cotele sunt expuse - în metri.

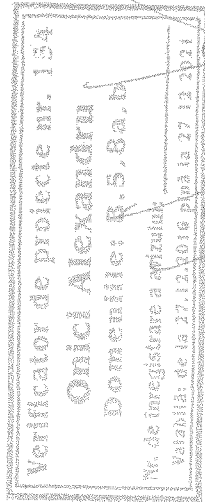


Funcția	Familia	Semnet-a	Data	Cod 10 - 2021			
				„Realizarea lucrărilor de protecție împotriva dezastrelor provocate de inundații ale pârâurilor în com. Gotești, r-nul Căminar (Complexul - Măsurii hidro-tehnice antierozionale pe sectorul str.Cranicerilor, cu prevederea restabilirii drumurilor și organizarea evacuării apelor pluviale.”			
I.S.P.	V. Haroenco			Ramblierea ravenii			
Ing. coord.	A. Regurelki			Faza	Coala	Coli	
				PE	9	13	
				SRL „SUD TERRA,”			
				mun. Comrat an. 2021			

Secțiunea 6 - 6

28
27
26
25
24
23
22
21
20
19
18
17
16
15

Secțiunea 7 - 7

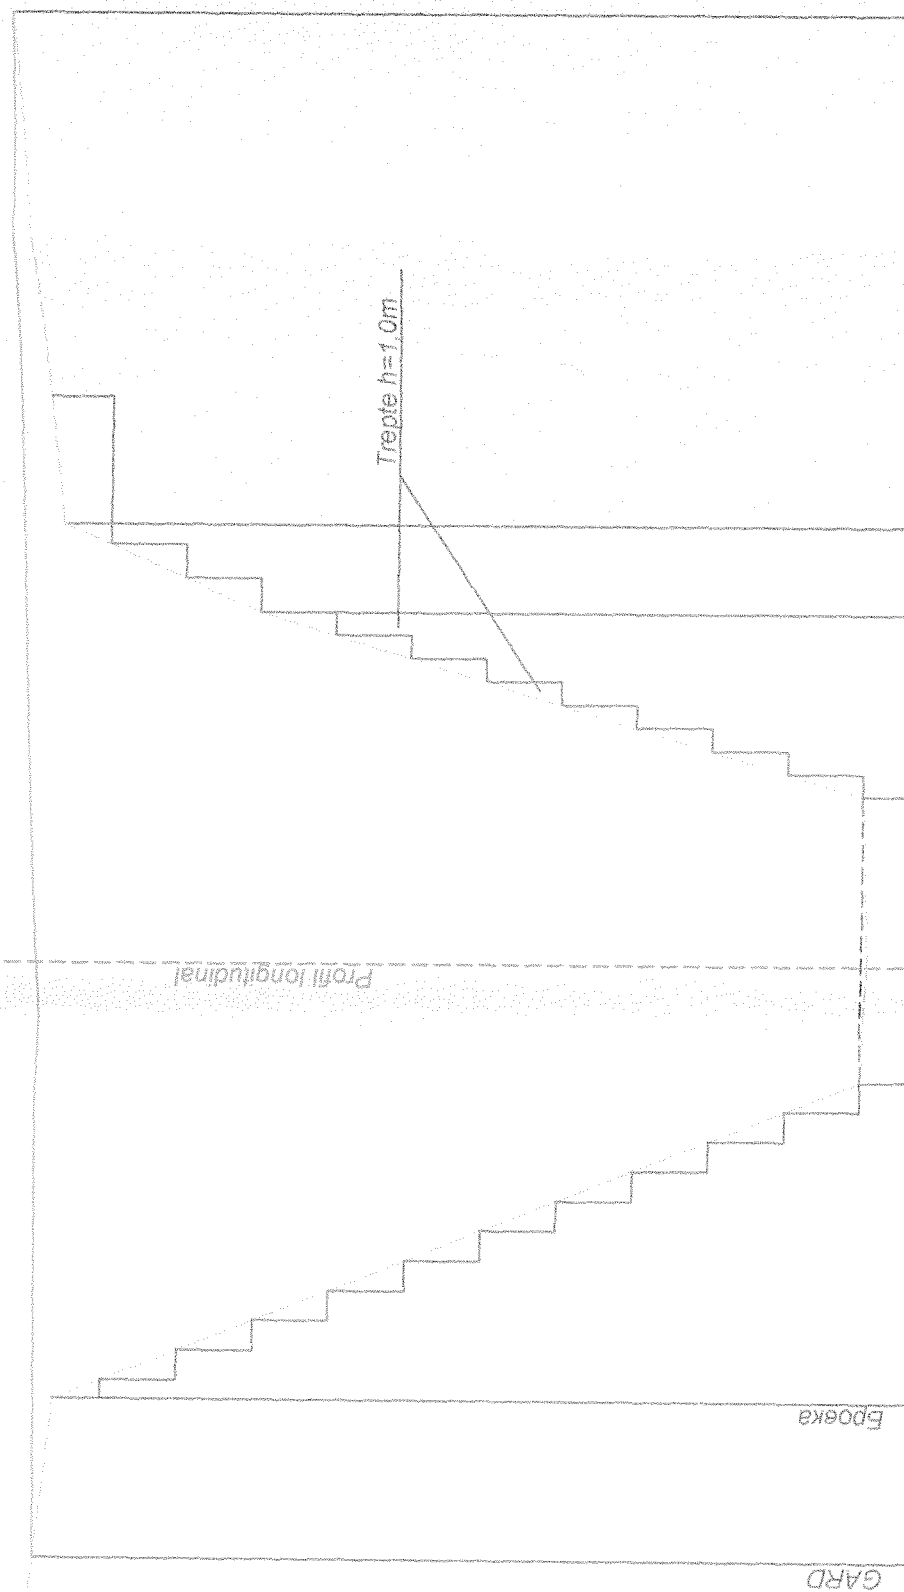

Sc. 1:100
0:1:200

Cotele terenului natural, m	25.20	25.00	14.38	14.30	14.38	11.01	14.38	22.38	25.00	25.80
Distanța între cotele natural, m		4.2	6.5	3.2	4.5	4.8	2.3			13.7
Cotele de proiect astupări a ravenii, m		25.26	25.29	25.30	25.39			25.55		
Adâncimea astupării, m								0.55		

Note:

1. Prezentă coadă se citește împreună cu cotele nr. 1, 2, 3.
2. Dimensiunile și cotele sunt expuse - în metri.

Verificator de proiecte nr. 134
Onici Alexandru
Domeniile: B.S. 8a.b
Nr. de înregistrare a arhitecților:
Valabilitate: de la 27.12.2016 până la 27.12.2021

Funcția	Familia	Semnet-a	Data
I.S.P.	V. Harcenco		
Ing. coord.	A. Regurelki		


Cod 10 - 2021
„Realizarea lucrărilor de protecție împotriva dezastrurilor provocate de inundații ale pârâurilor în com. Gotești, r-nul Căminar (Complexul - Măsură hidro-tehnice antierozionale pe sectorul str. Crăncișilor, cu prevederea restabilirii drumurilor și organizarea evacuării apelor pluviale.”

Faza	Coala	Coli
PE	10	13


Secțiunea 7 - 7

SRL „SUD TERRA”

Secțiunea 8 - 8

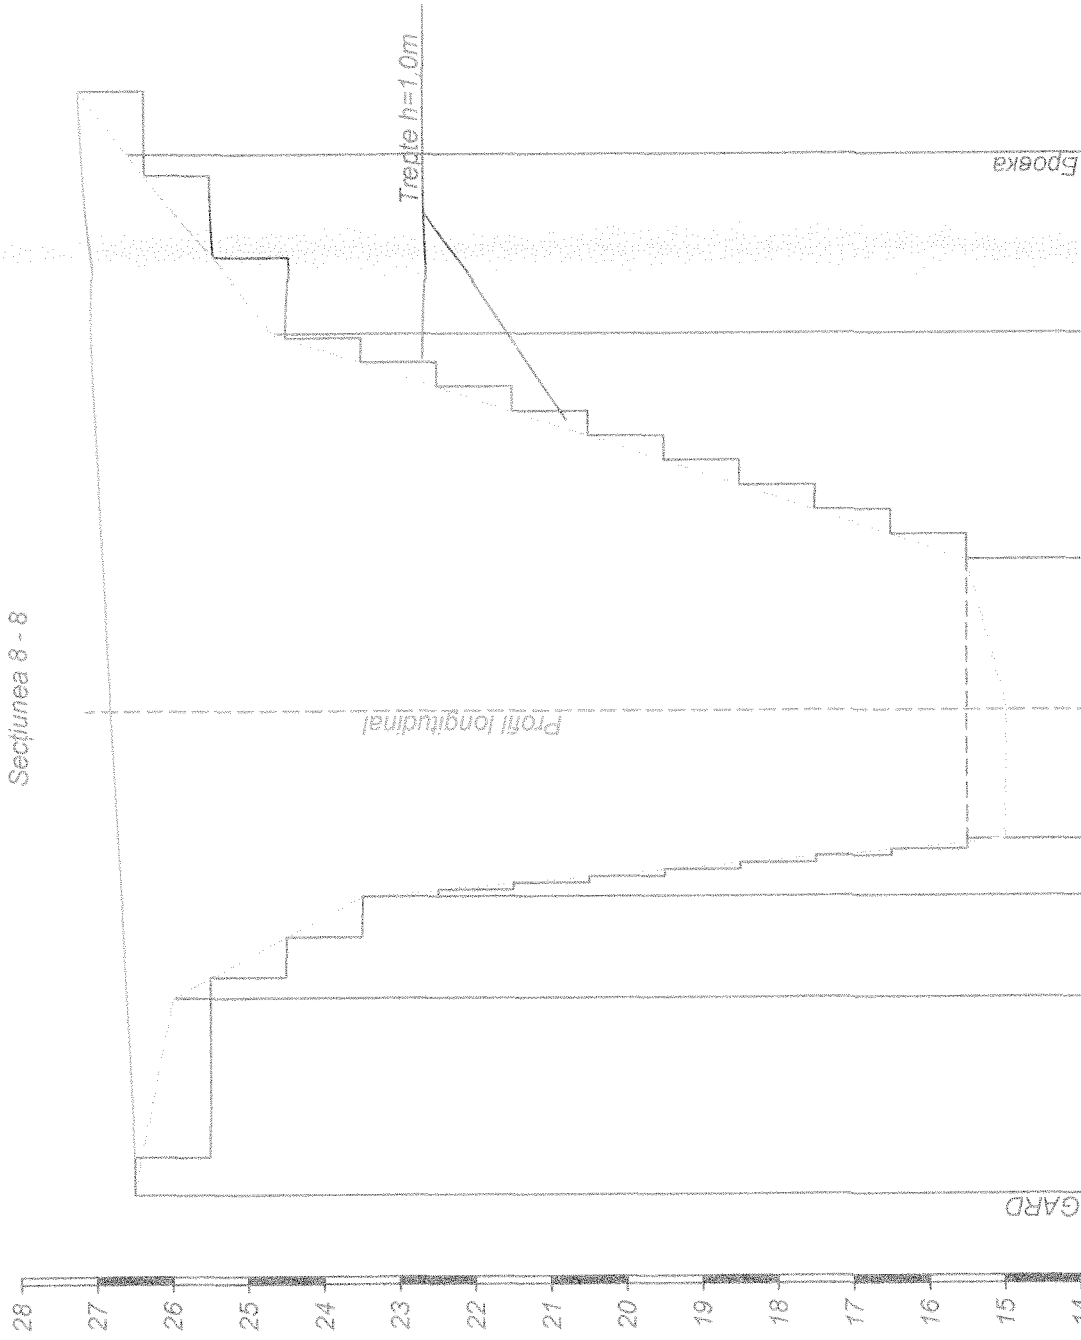

Secțiunea 9 - 9

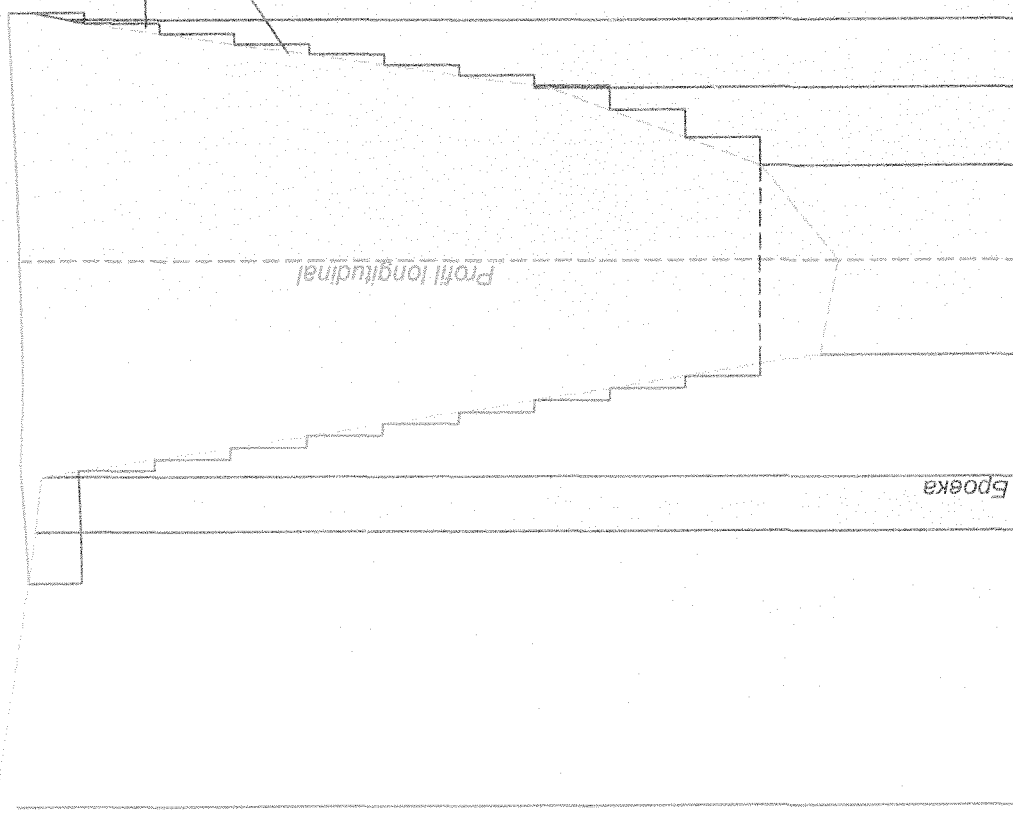

Sc. 1:100
0:1200

Cotele terenului natural, m	26.50	26.00	26.00	23.50	15.00	14.96	15.50	24.68	26.58	26.90	26.79	16.50	16.25	17.30	20.10	26.64
Distanța între cotele natural, m		5.2	2.7	1.5	3.4	4.0	6.0	4.9	7.3	1.5	3.3	2.5	2.5	2.1	1.8	
Cotele de proiect astupări a ravenii, m		0.60	26.60	3.18	26.68	11.72	26.72	11.84	26.80	11.40	26.90	10.62	27.12	9.70	27.22	
Adâncimea astupării, m																

Note:


1. Prezența coadă se citește împreună cu cotele nr. 1, 2, 3.
2. Dimensiunile și cotele sunt expuse - în metri.

Verificator de proiecte nr. 154
Orici Alexandru
Domeniciu B.5.8a,b
Nr. de înregistrare în avizul:
Valabilitate: de la 13.12.2014 până la 27.12.2024

Funcția	Familia	Semnet-a	Data	Cod 10 - 2021			
I.Ș.P.	V. Harcenco			„Realizarea lucrărilor de protecție împotriva dezastrelor provocate de inundații ale pârâurilor în com. Gotești, r-nul Canemir (Complexul - Măsură hidro-tehnice anterioare pe sectorul str. Crăncerilor, cu prevederea restabilirii drumurilor și organizarea evacuării apelor pluviale.”			
Ing. coord.	A. Regurecki			Ramblierea ravenii			
				Faza	Coala	Coli	
				PE	11	13	
				Secțiunile 8 - 8 - 9 - 9			
				SRL „SUD TERRA”, mun. Comrat an. 2021			

VOLUME de LUCRĂRI

Nr. d/o	Denumirea lucrărilor	Unitatea de măsură	Cantitatea
1	2	3	4
1	Săpătura mecanică cu excavator-draglina 0,65m ³ în teren cat.II (pământul mineral) cu descarcare în autovichicule.	m ³	15160
2	Transportarea pământului cu autovichicule la distanța de 4,0 km cu descarcare în halde.	ton	27591
3	Nivelare a pământului cat.I din halde cu buldozerul 108c.p. cu deplasare la distanța până la 20m.	m ³	16830
4	Amenajarea treptelor pe taluzurilor ravenei cu buldozerul 108 c.p., cu deplasare pământului până la 10m.	m ³	1670
5	Compactarea pământului în straturi succesive de 20-30cm	m ³	16830
6	Însămîntarea manuală a semințelor de ierburi perene pentru consolidarea suprafeței ravenei.	m ²	4260

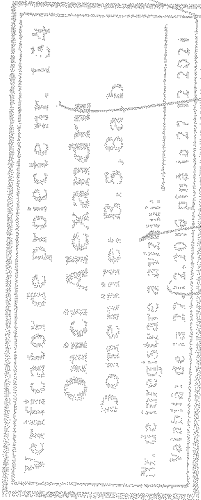

Funcția	Familia	Semnătura	Data	Cod 10 - 2021			
				Realizarea lucrărilor de protecție împotriva dezastrelor provocate de inundații ale pârâurilor în com. Gotești, r-nul Căminir (Complexul - Măsură hidro-tehnice antierozionale pe sectorul str. Căminirilor, cu prevederea restabilirii drumurilor și organizarea evacuării apelor pluviale.			
I.S.P.	V. Harcenco			Ramblierea ravenei			
ing.coord.	A. Regureșki						
				Indicii tehnico-economici Volum de lucrări			
				SA „Fertilitatea - Ialoveni”, or. Ialoveni - an.2021			