

PROIECT DE EXECUTIE

Nr-06/08-2025


**PG -PLAN GENERAL
SA - SOLUTII ARHITECTURALE**

**AMPLASAREA ASCENSORULUI MEDICAL la IMSP "Spitalul Raional
Telenesti".din str. Renasterii, nr. 89. pe imobilul/terenul cu nr. cadastral
8901228.120.01.**


Beneficiar: **IMSP "Spitalul Raional Telenesti"**

Proiectant : **SRL „LACONIC PROIECT”**
.....

Chisinau 2025

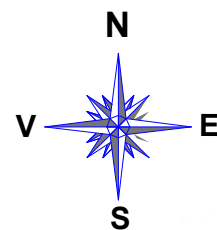

PLAN GENERAL. sc- 1:500

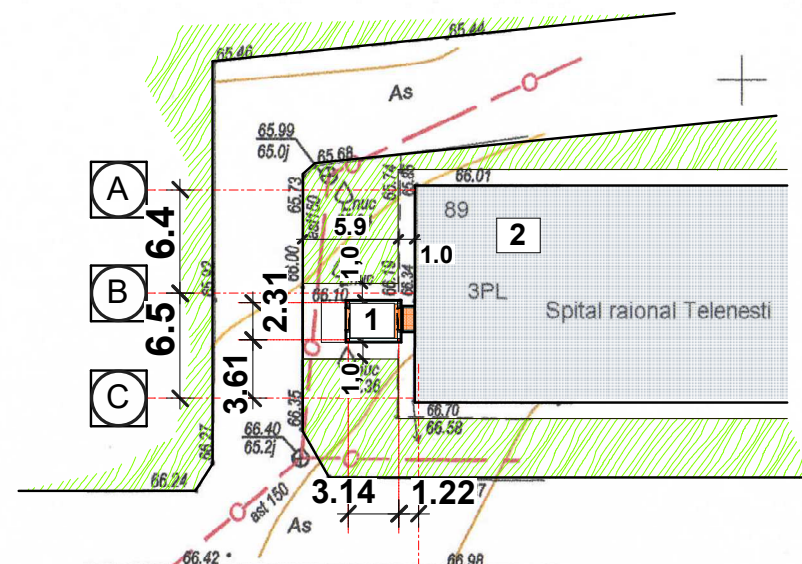

E(Y) MR99 = 196750
N(X) MR99 = 262850

COMPONENTA PLANSELOR PG

Nr	DENUMIREA.
1	PLAN GENERAL.
2	PLAN TRASARE TEREN /PLAN AMENAJARE TEREN
3	
4	

- Cladire proiectata
- Cladire existenta
- Loc rezervat ambulanta
- Hotarul terenului


Proiectul este elaborat in conformitate cu normativile in vigoare , inclusiv antifoc si antiexplozie.
Terenul de constructie conform studiilor geologice nu este supus alunecarilor de teren.

ARH. SEF PROIECT : Trifan Simion
INJ. SEF PROIECT : Condiasi I

Borderou cladiri si constructii

N	Denumirea	N nivel	Suprafata m2				volum m3
			Teren	Construita	Aria Utila		
	Cladiri proiectate						
1	ASCENSOR PROIECTAT	3		10,3			
	Cladiri existente						
2	"Spitalul Raional Telenesti	3					
3	GENERATOR 90 Kw	---					
4	STATIE TRANSFORMATOR PT-381 10/04kV	1					

PLAN DE SITUATIE sc- 1:2000

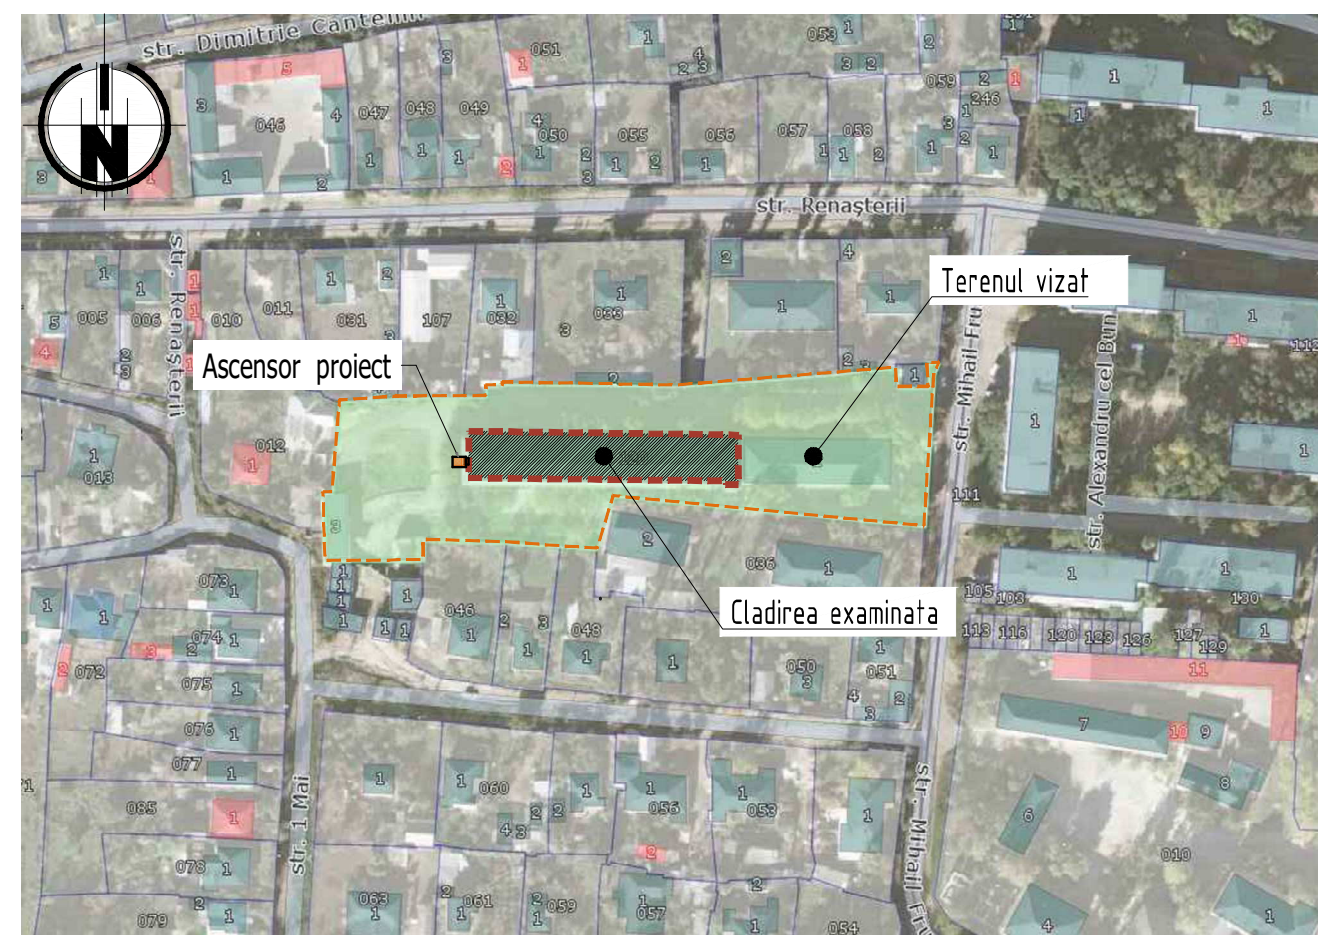

Certificat de Urbanism:
N 33 din 06-08-2025

A.S.P. Trifan S

CERTIFICAT- N din

I.S.P. Condiasi I

CERTIFICAT- N 0609 din12-05-2025


Beneficiar:
IMSP "Spitalul Raional Telenesti"

Nr-06/08-2025 - PG

AMPLASAREA ASCENSORULUI MEDICAL la IMSP "Spitalul
Raional Telenesti".din str. Renasterii, nr. 89. pe imobilul/terenul cu
nr. cadastral 8901228.120.01.


Mod.	Nr.part.	Foaia.	Nr. doc.	Semnatura.	Data.
A.S.P	Trifan Simion				2025
I.S.P	Condiasi I				2025
Arhitect	ŞVEȚ. O				2025

Faza	Plansa	Planse
PE	1	
PLAN GENERAL. sc- 1:500 PLAN DE SITUATIE sc- 1:2000		
SRL „LACONIC PROIECT”		

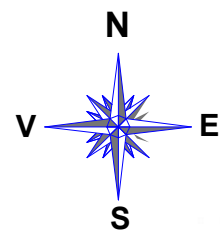

PLAN TRASARE TEREN / PLAN AMENAJARE TEREN

Sc- 1:500

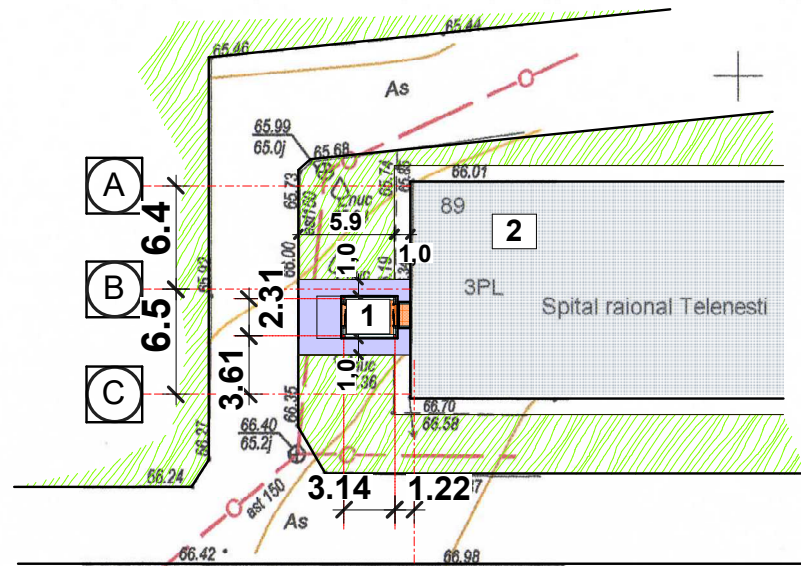

E(Y) MR99 = 196750
N(X) MR99 = 262850

SEMNE CONVENTIONALE


- Cladire proiectata
- Cladire existenta
- Suprafata pavata
- Hotarul terenului

Borderou cladiri si constructii

N	Denumirea	N nivel	Suprafata m2				volum m3
			Teren	Construita	Aria Utila		
	Cladiri proiectate						
1	ASCENSOR PROIECTAT	3		10,3			
	Cladiri existente						
2	"Spitalul Raional Telenesti	3					
3	GENERATOR 90 Kw	---					
4	STATIE TRANSFORMATOR PT-381 10/04kV	1					

DETALIU SUPRAFETE PAVAJ

PLACA PENTRU TROTUAR - 60 - 80mm
AMESTEC CIMENT CU NISIP USCAT-1/3 -50 mm
SRAT PETRIS 100mm
SOL COMPACTAT

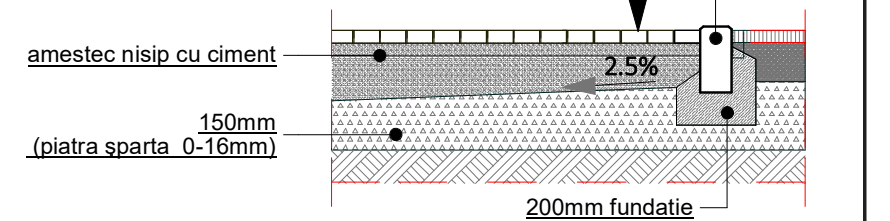

Borderou amenajare teren parcare

Nr	Denumirea	cant. buc. ml;m2;m3
1	Pavaj	22.0 m2
2	Bordura trotuar h=200x80mm	12.0ml
3	Beton Bordura	0.5 m3
4	Petris 16mm 150mm	22.0 m2
5	Bordura B-12 carosabil	6.0ml

Beneficiar:
IMSP "Spitalul Raional Telenesti"

Nr-06/08-2025 - PG

AMPLASAREA ASCENSORULUI MEDICAL la IMSP "Spitalul Raional Telenesti".din str. Renasterii, nr. 89. pe imobilul/terenul cu nr. cadastral 8901228.120.01.

Mod.	Nr.part.	Foaia.	Nr. doc.	Semnatura.	Data.
A.S.P	Trifan Simion				2025
Arhitect	ŞVEȚ. O				2025

Faza	Plansa	Planse
PE	2	

PLAN TRASARE TEREN /
PLAN AMENAJARE TEREN
Sc- 1:500

SRL „LACONIC PROIECT”

COMPONENTA PLANSELOR IN COMPARTIMENTUL "SA"

DATE GENERALE

1. CLADIREA PROIECTATA ESTE SITUATA IN.: **IMSP "Spitalul Raional Telenesti".**
din str. Renasterii, nr. 89. pe imobilul/terenul cu nr. cadastral
8901228.120.01.
2. PROIECTUL ESTE ELABORAT IN BAZA : **Certificat de Urbanism:**
Nr 33 din 06 - 08 -2025
3. CATEGORIA DE IMPORTANTA OBIECTULUI - C-2
4. GRADUL DURABILITATII - II
5. REZISTENTA LA FOC - III
6. CARACTERISTICA TERENULUI DE CONSTRUCTIE :
a) ARIA TERENULUI - ha
b) SEISMICITATEA TERENULUI - 7 baluri
c) TEMPERATURA DE CALCUL A AERULUI EXTERIOR - 18gc
e) SARCINA NORMATIVA DE ZAPADA - 5.0 MPA
7. CARACTERISTICA CONSTRUCTIVA A CLADIRII:
a) IMPLUTURA PERETILOR EXTERIORI -DIN PANOU SANDWICH CU VATA MINERALA 100mm
b) CARCAS PORTANT METAL
e) ACOPERIS - PANOU SANDWICH CU VATA MINERALA 100mm
ACOPERIS CLADIRE EXISTENTA SE V-A DEMONTA O PORTIUNE DE ACOPERIS PENTRU EXECUTIA UNUI FRONTON DE TRECERE IN SPATIU TEHNIC A ASCENSORULUI.
h) FINISARE EXTERIOARA - , PANOU SANDWICH CU VATA MINERALA 100mm
i) FINISARE INTERIOARA - DRESCUIRE CU AMESTEC USCAT 100%, VOPSIT CU EMULSIE APOASA.
8. RACORDARE LA RETELELE INGINERESTI:
a) INCALZIRE - CAZANGERIE AUTONOMA
b) APROVIZIONARE CU APA - RETEA URBANA
c) EVACUAREA APELOR UZATE - GROAPA DE HAZNA
d) APROVIZIONARE CU ENERGIE ELECTRICA - STATIE TRANSFORMATOR
e) TELEFONIZARE - RETELE MOLTELECOM
f) GAZIFICAREA - RETELE URBANE.

Nr	DENUMIREA PLANSELOR	MARCA
1	DATE GENERALE ;MEMORIU EXPLICATIV	
2	PLAN RELEVU PLAN (fragment) PARTER cota 0.00 PLAN (fragment) cota 3.10.;6.20 SECTIUNEA 1-1 sc- 1:100	SA
3	PLAN (fragment) PARTER cota 0.00 PLAN (fragment) cota 3.10; 6.20 SECTIUNEA 1-1 sc- 1:100	SA
4	PLAN ACOPERIS PLAN CAPRIORI (fragment)sc- 1:100	SA
5	VEDERE "A" FATADA (fragment) VEDERE "B" FATADA (fragment) sc- 1:100	SA
6	DETALIU NODURI	SA
7	DETALIU NODURI	SA
8	<u>SOLUTII CROMATICE</u> VEDERE "A" FATADA (fragment) VEDERE "B" FATADA (fragment) sc- 1:100	SC

INDICII TEHNICO- ECONOMICI

Nr	Denumirea	Unitatea de masura	Cantitatea
1	Suprafata construita	mp	10.30
2	Volumul constructiei	mc	150.0
3			

FAZELE DETERMINATE

1. FINISAREA , INTERIOARA
2. FINISAREA , EXTERIOARA
3. ACOPERISUL


Certificat de Urbanism: Nr 33 din 06 -08 -2025						A.S.P Trifan S		CERTIFICAT Nr		
						I.S.P Condrasi I		CERTIFICAT Nr		
Beneficiar: IMSP "Spitalul Raional Telenesti"						Nr-06/08-2025 - SA				
						AMPLASAREA ASCENSORULUI MEDICAL la IMSP "Spitalul Raional Telenesti".din str. Renasterii, nr. 89. pe imobilul/terenul cu nr. cadastral 8901228.120.01.				
Mod.	Nr.part.	Foai.	Nr. doc.	Semnatura.	Data.			Faza	Plansa	Planse
A.S.P		Trifan S			2025			PE	1	
ISP		Condrasi I			2025					
ARHITECT		SVET. O			2025	DATE GENERALE		SRL „LACONIC PROIECT”		

Proiectul este elaborat cu respectarea documentelor normative in vigoare si asigura nivelul de calitate corespunzator cerintelor fundamentale aplicabile constructiilor (Legea nr 721-XIII din 31-01-2025 :


1. -Integritatea structurala a constructiilor.
2. -Protectia constructiilor impotriva incendiilor.
3. -Protectia lucrarilor si utilizatorilor constructiilor impotriva efectelor negative asupra conditiilor de igiena si a sanatatii, determinate de constructii.
4. -Protectia lucrarilor si utilizatorilor constructiilor impotriva vatamarilor corporale, determinate de constructii.
5. -Rezistenta si propagarea sunetului si proprietatile acustice a constructiilor.
6. -Eficienta energetica si performanta termica a constructiilor.
7. -Prevenirea emisiilor periculoase in mediu ambiant, determinate de constructii.
8. -Utilizarea durabila a resurselor naturale din care sunt realizate constructiile.

ASP Trifan S
ISP Condrasi I


PLAN RELEVU (fragment) cota 3.10 ; 6.20

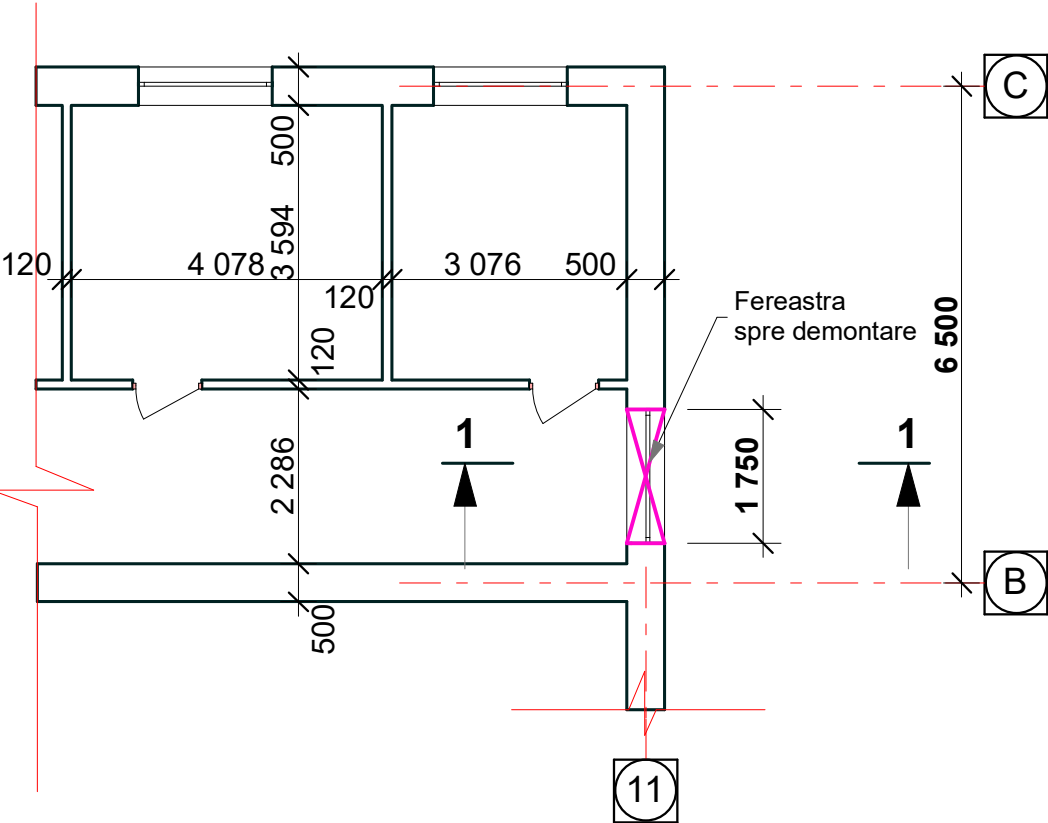

PLAN RELEVU (fragment) cota 0.00

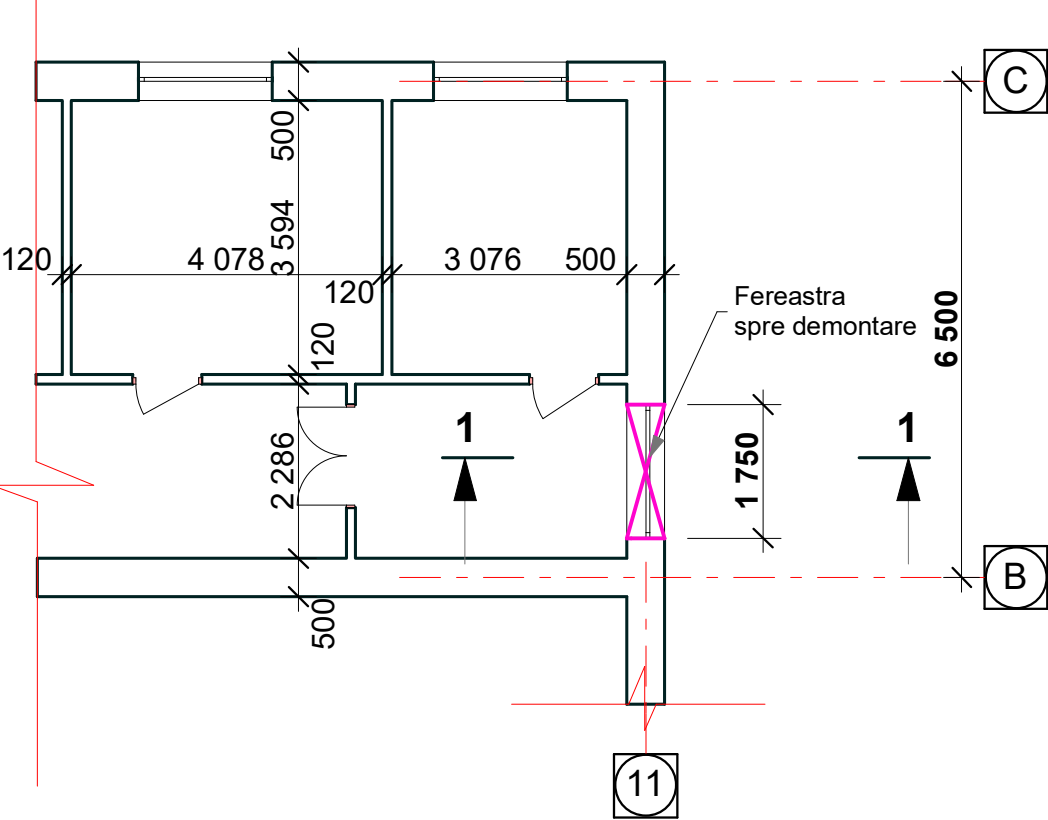


SECȚIUNEA 1-1

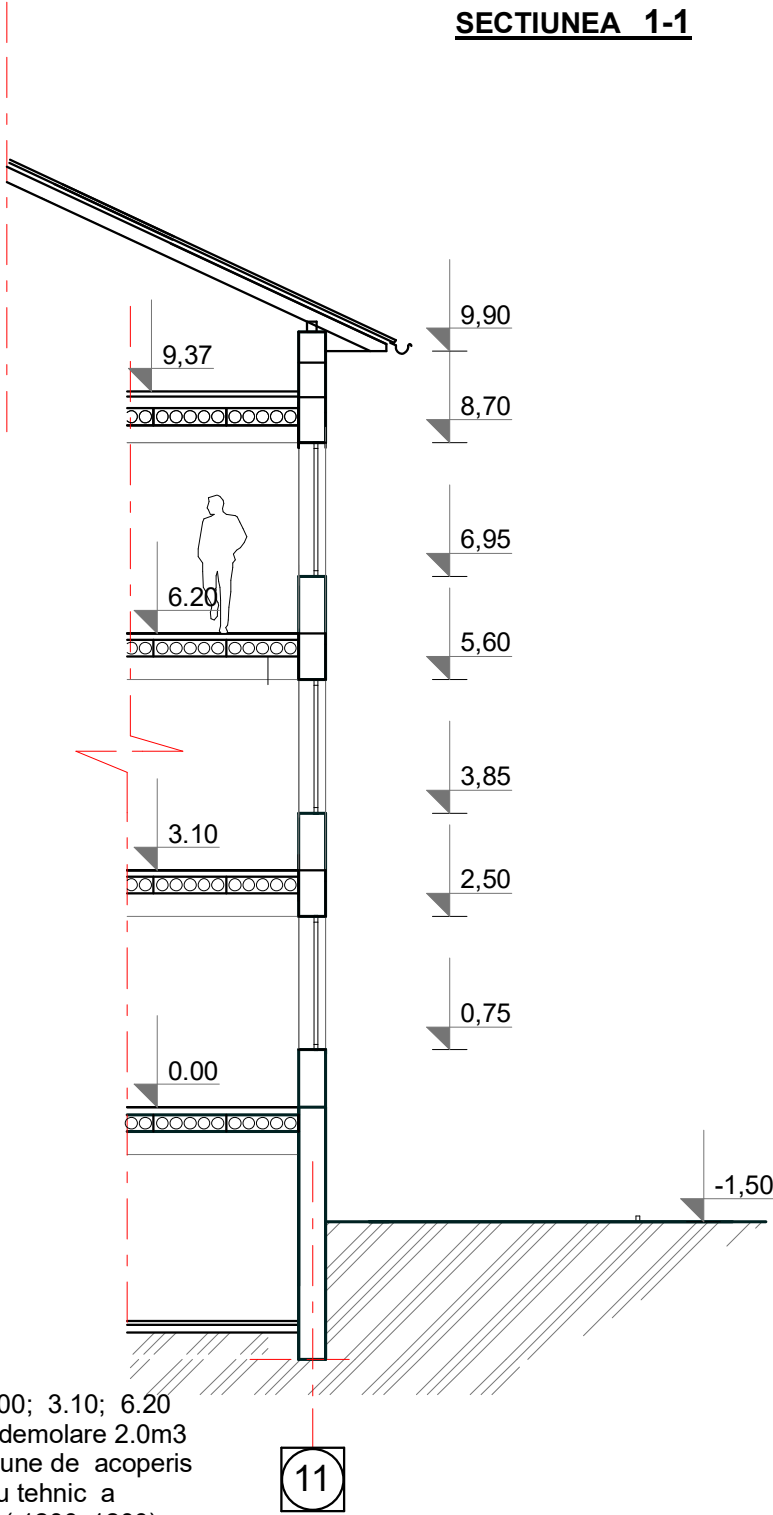


Nota :
1. De demontat total= 3 ferestre ,de la cota 0.00; 3.10; 6.20
si zidaria sub ele grosimea zidariei 0.4m . Total demolare 2.0m3
2. La acoperis existent se v-a demonta o portiune de acoperis
pentru executia unui fronton de trecere in spatiu tehnic a
ascensorului unde se v-a monta o usa tehnica (1200x1200)
.pentru acces la utilajul ascensorului nou montat.

Beneficiar: IMSP "Spitalul Raional Telenesti"						Nr-06/08-2025 - SA		
						AMPLASAREA ASCENSORULUI MEDICAL la IMSP "Spitalul Raional Telenesti".din str. Renasterii, nr. 89. pe imobilul/terenul cu nr. cadastral 8901228.120.01.		
Mod.	Nr.part.	Foaia.	Nr. doc.	Semnatura.				
A.S.P		Trifan Simion			2025		Faza	Plansa
Arhitect		ȘVEȚ Oleg			2025		PE	2
						PLAN RELEVU (fragment) cota . 0.00; 3.10; 6.20; SECȚIUNEA 1-1 sc- 1:100		
						SRL „LACONIC PROIECT”		


PLAN (fragment) cota 6.20

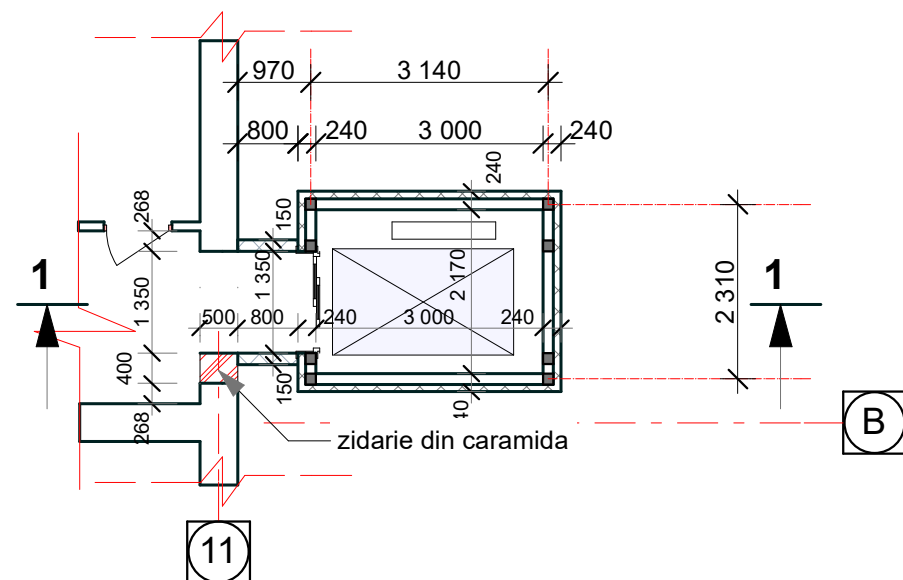


PLAN (fragment) cota 3.10

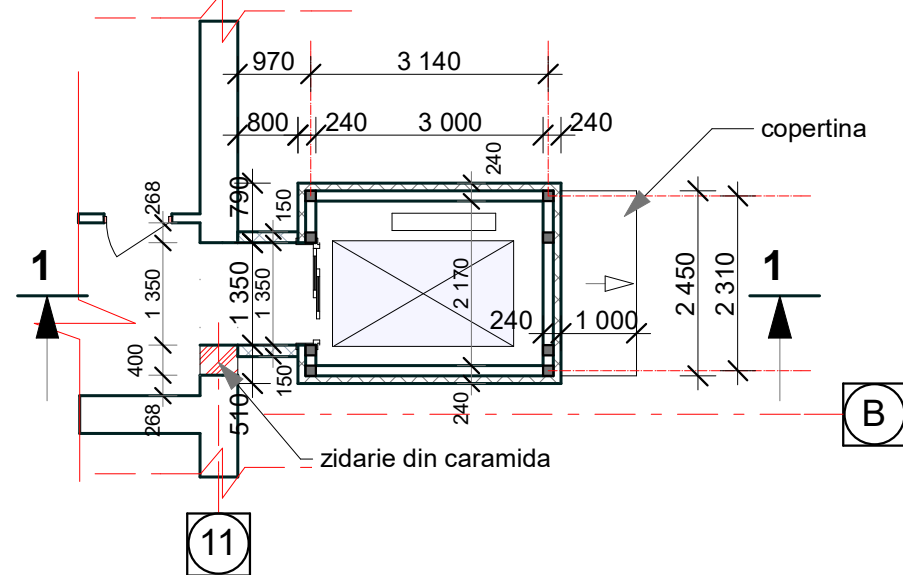

PLAN (fragment) cota 0.00

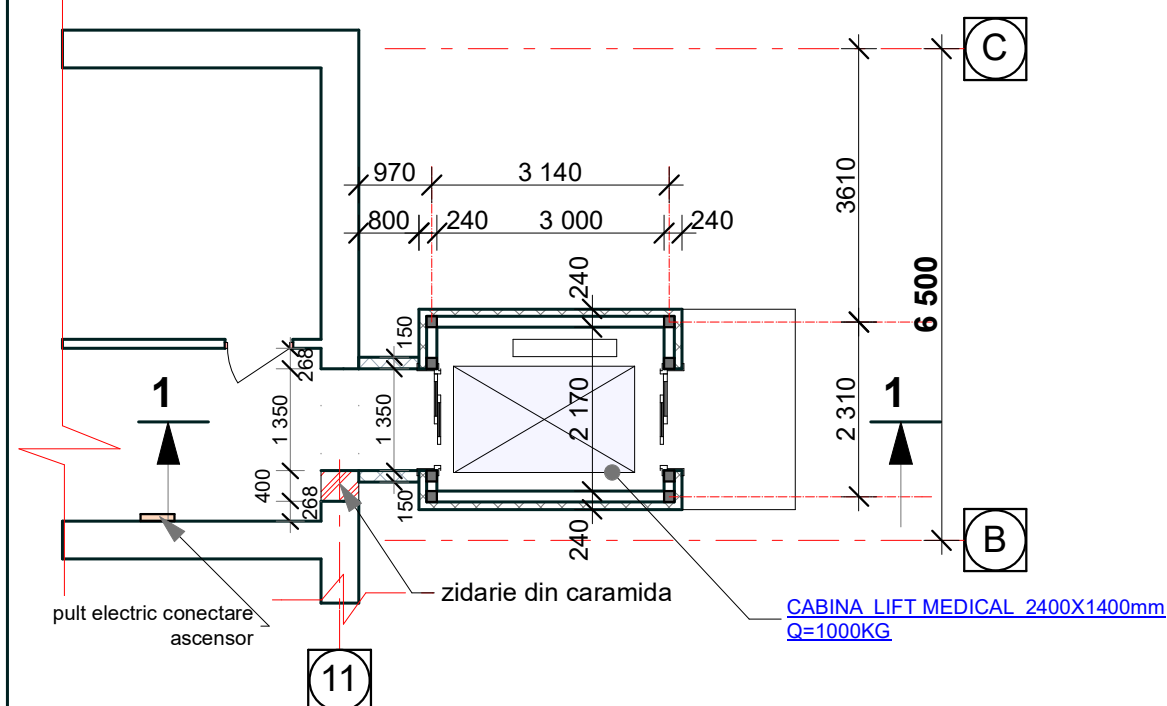

SECTIUNEA 1-1

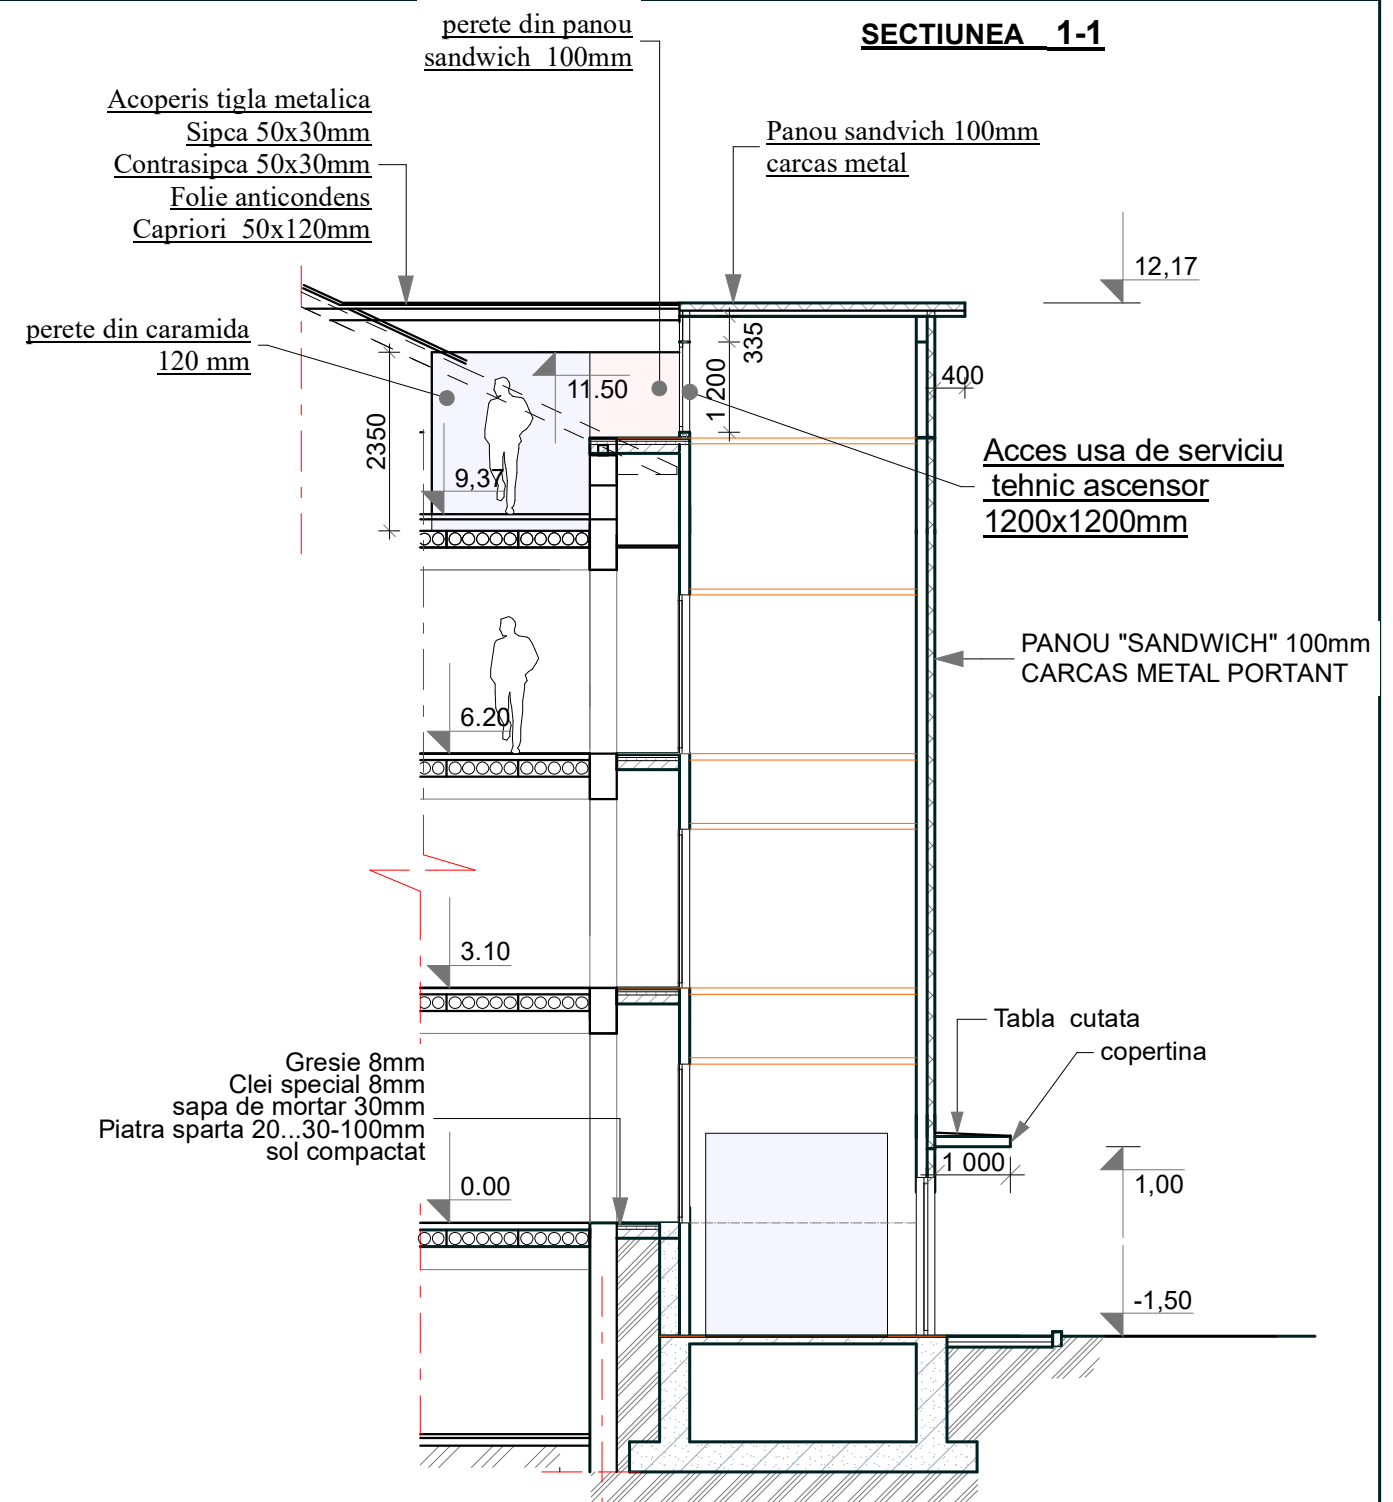

Nota :

1. Finisarea interioara la trecerea din lift in cladire de executat la pereti si tavan cu regips hidrofug 12.5mm ,drescuit si vopsit cu vopsea lavabila de culoare pastelata. Total = **40m²**
2. Pardosea la intrare in ascensor gresie 8mm Total=**6.0m²**
3. Zidaria din caramida = 0.5m³

Beneficiar:
IMSP "Spitalul Raional Telenesti"

Nr-06/08-2025 - SA

AMPLASAREA ASCENSORULUI MEDICAL la IMSP "Spitalul Raional Telenesti".din str. Renasterii, nr. 89. pe imobilul/terenul cu nr. cadastral 8901228.120.01.


Mod.	Nr.part.	Foia.	Nr. doc.	Semnatura.	
A.S.P		Trifan Simion			2025
Arhitect		ȘVEȚ Oleg			2025

CONSTRUCTIV

PLAN LIFT MEDICAL (fragment)
cota . 0.00; 3.10; 6.20;
SECTIUNEA 1-1 sc- 1:100


Faza	Plansa	Planse
PE	3	
SRL „LACONIC PROIECT”		

PLAN ACOPERIS (fragment)

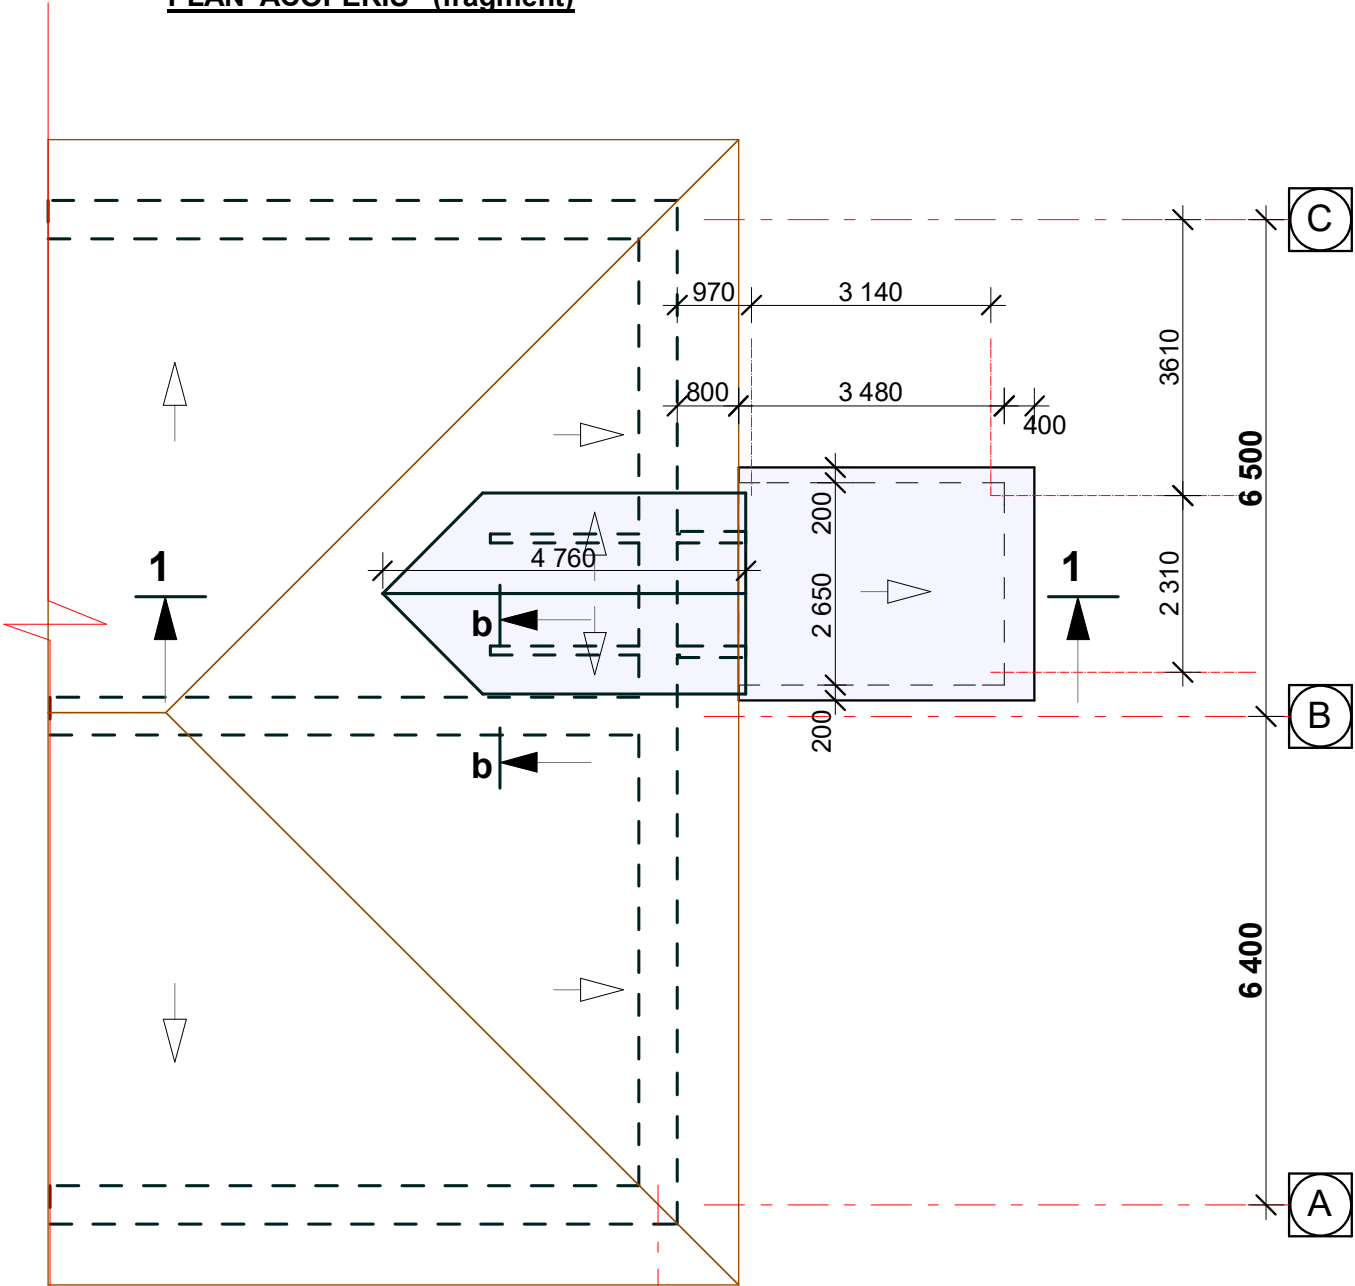


Materiale consum Acoperis

	Denumirea	cant. ml. m2; m3	Massa unitate masura	Total kg
1	Cosoroaba din lemn 60x120mm	7.0ML	---	---
2	Ancora tija W-VD-A/S M10x190mm zincata	8 buc	---	---
3	Capriori din lemn 50x150mm Capriori diagonal Grinda de coama	19.5 ML	---	---
4	Tigla metalica -0.45mm	12.0 M2	---	---
5	Siupci Contrasipci 30x50mm	49.0 ML	---	---
6	Coltar perforat pentru lemn 60x60x80x2.0 mm	42 buc	---	---
7	Folie anticondens	12.0 M2	---	---
8	Zidarie caramida 120mm-la fronton acces ascensor	10.0 M2		

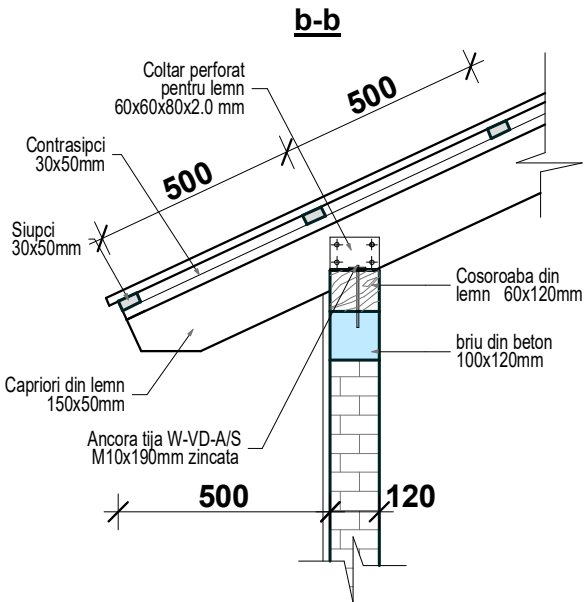

PLAN CAPRIORI (fragment)

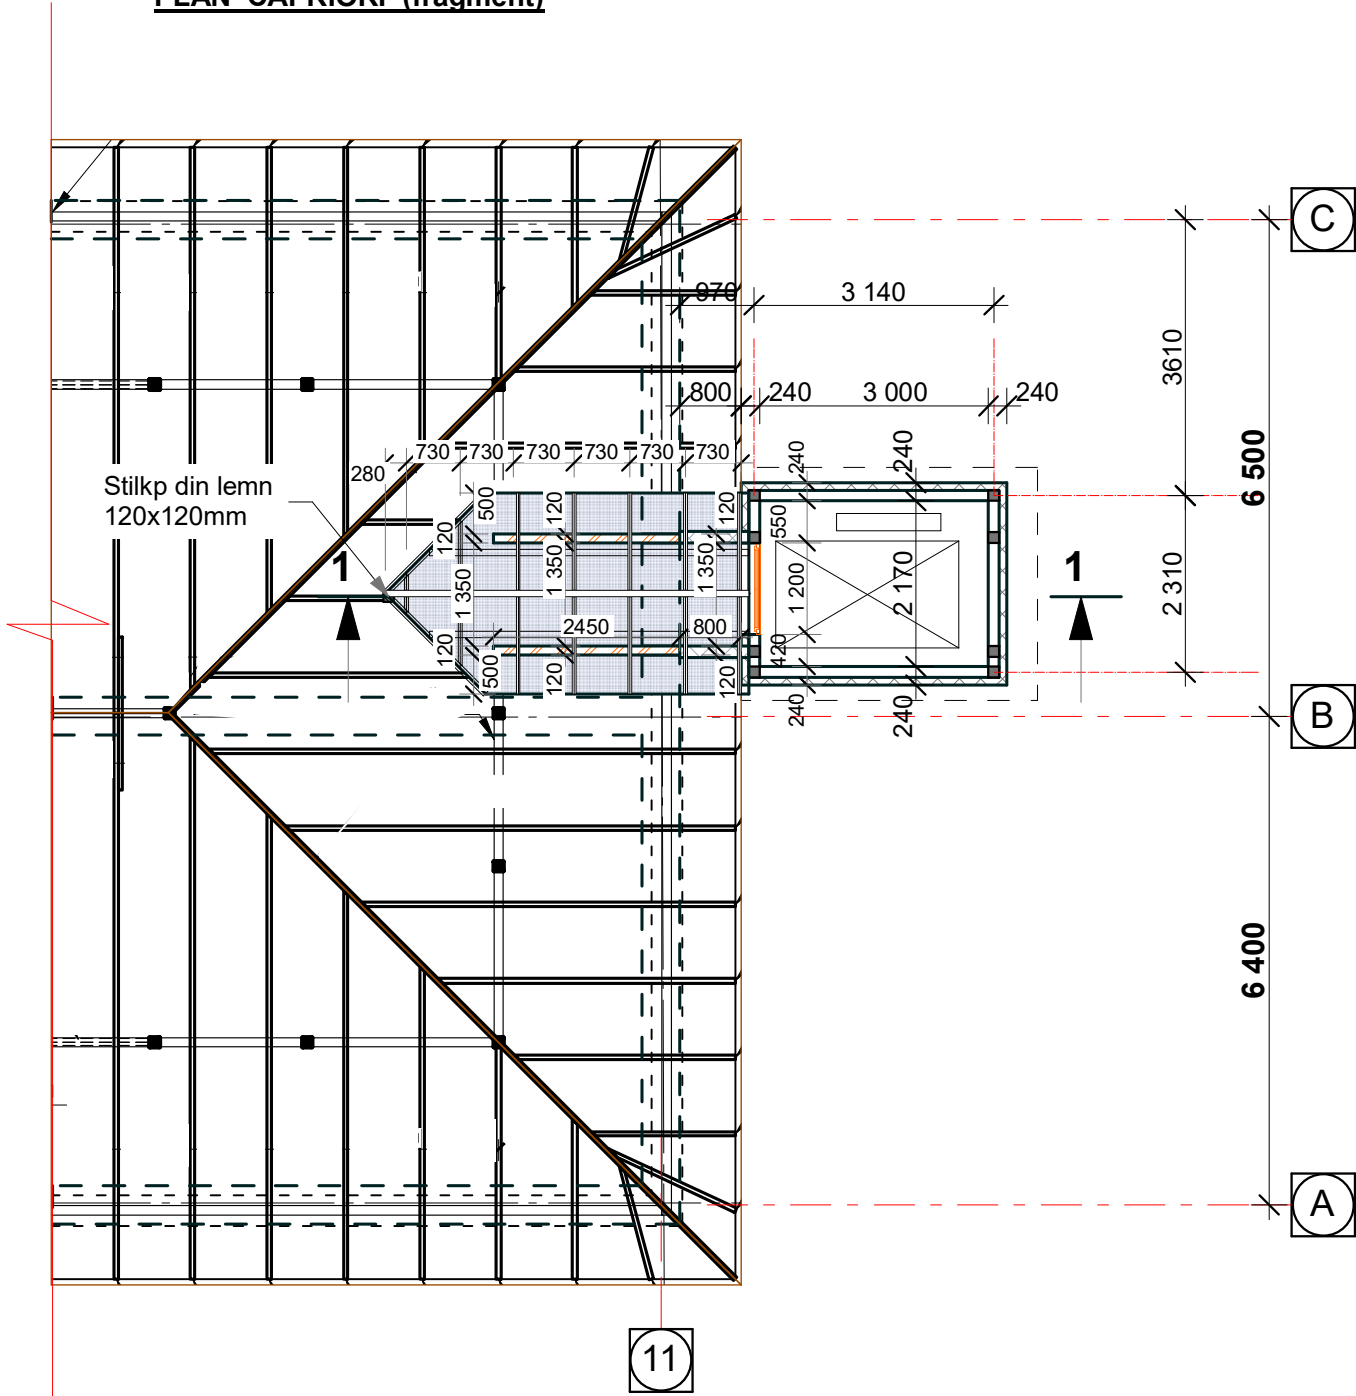

Nota:


La acoperis se va demonta o portiune de acoperis 10.0m2 pentru executia unui fronton de legatura cu spatiu tehnic al ascensorului.

Zidaria din caramida de tencuit din ambele parti si de vopsit cu emulsie apoasa de culoarea sura. 20.0m2

Beneficiar: IMSP "Spitalul Raional Telenesti"						Nr-06/08-2025 - SA		
						AMPLASAREA ASCENSORULUI MEDICAL la IMSP "Spitalul Raional Telenesti".din str. Renasterii, nr. 89. pe imobilul/terenul cu nr. cadastral 8901228.120.01.		
Mod.	Nr.part.	Foia.	Nr. doc.	Semnatura.		Faza	Plansa	Planse
A.S.P		Trifan Simion		2025		PE	4	
Arhitect		ȘVEȚ Oleg		2025		PLAN ACOPERIS Sc 1:100		SRL „LACONIC PROIECT”


VEDERE "A" FATADA

VEDERE "B" FATADA (fragment)

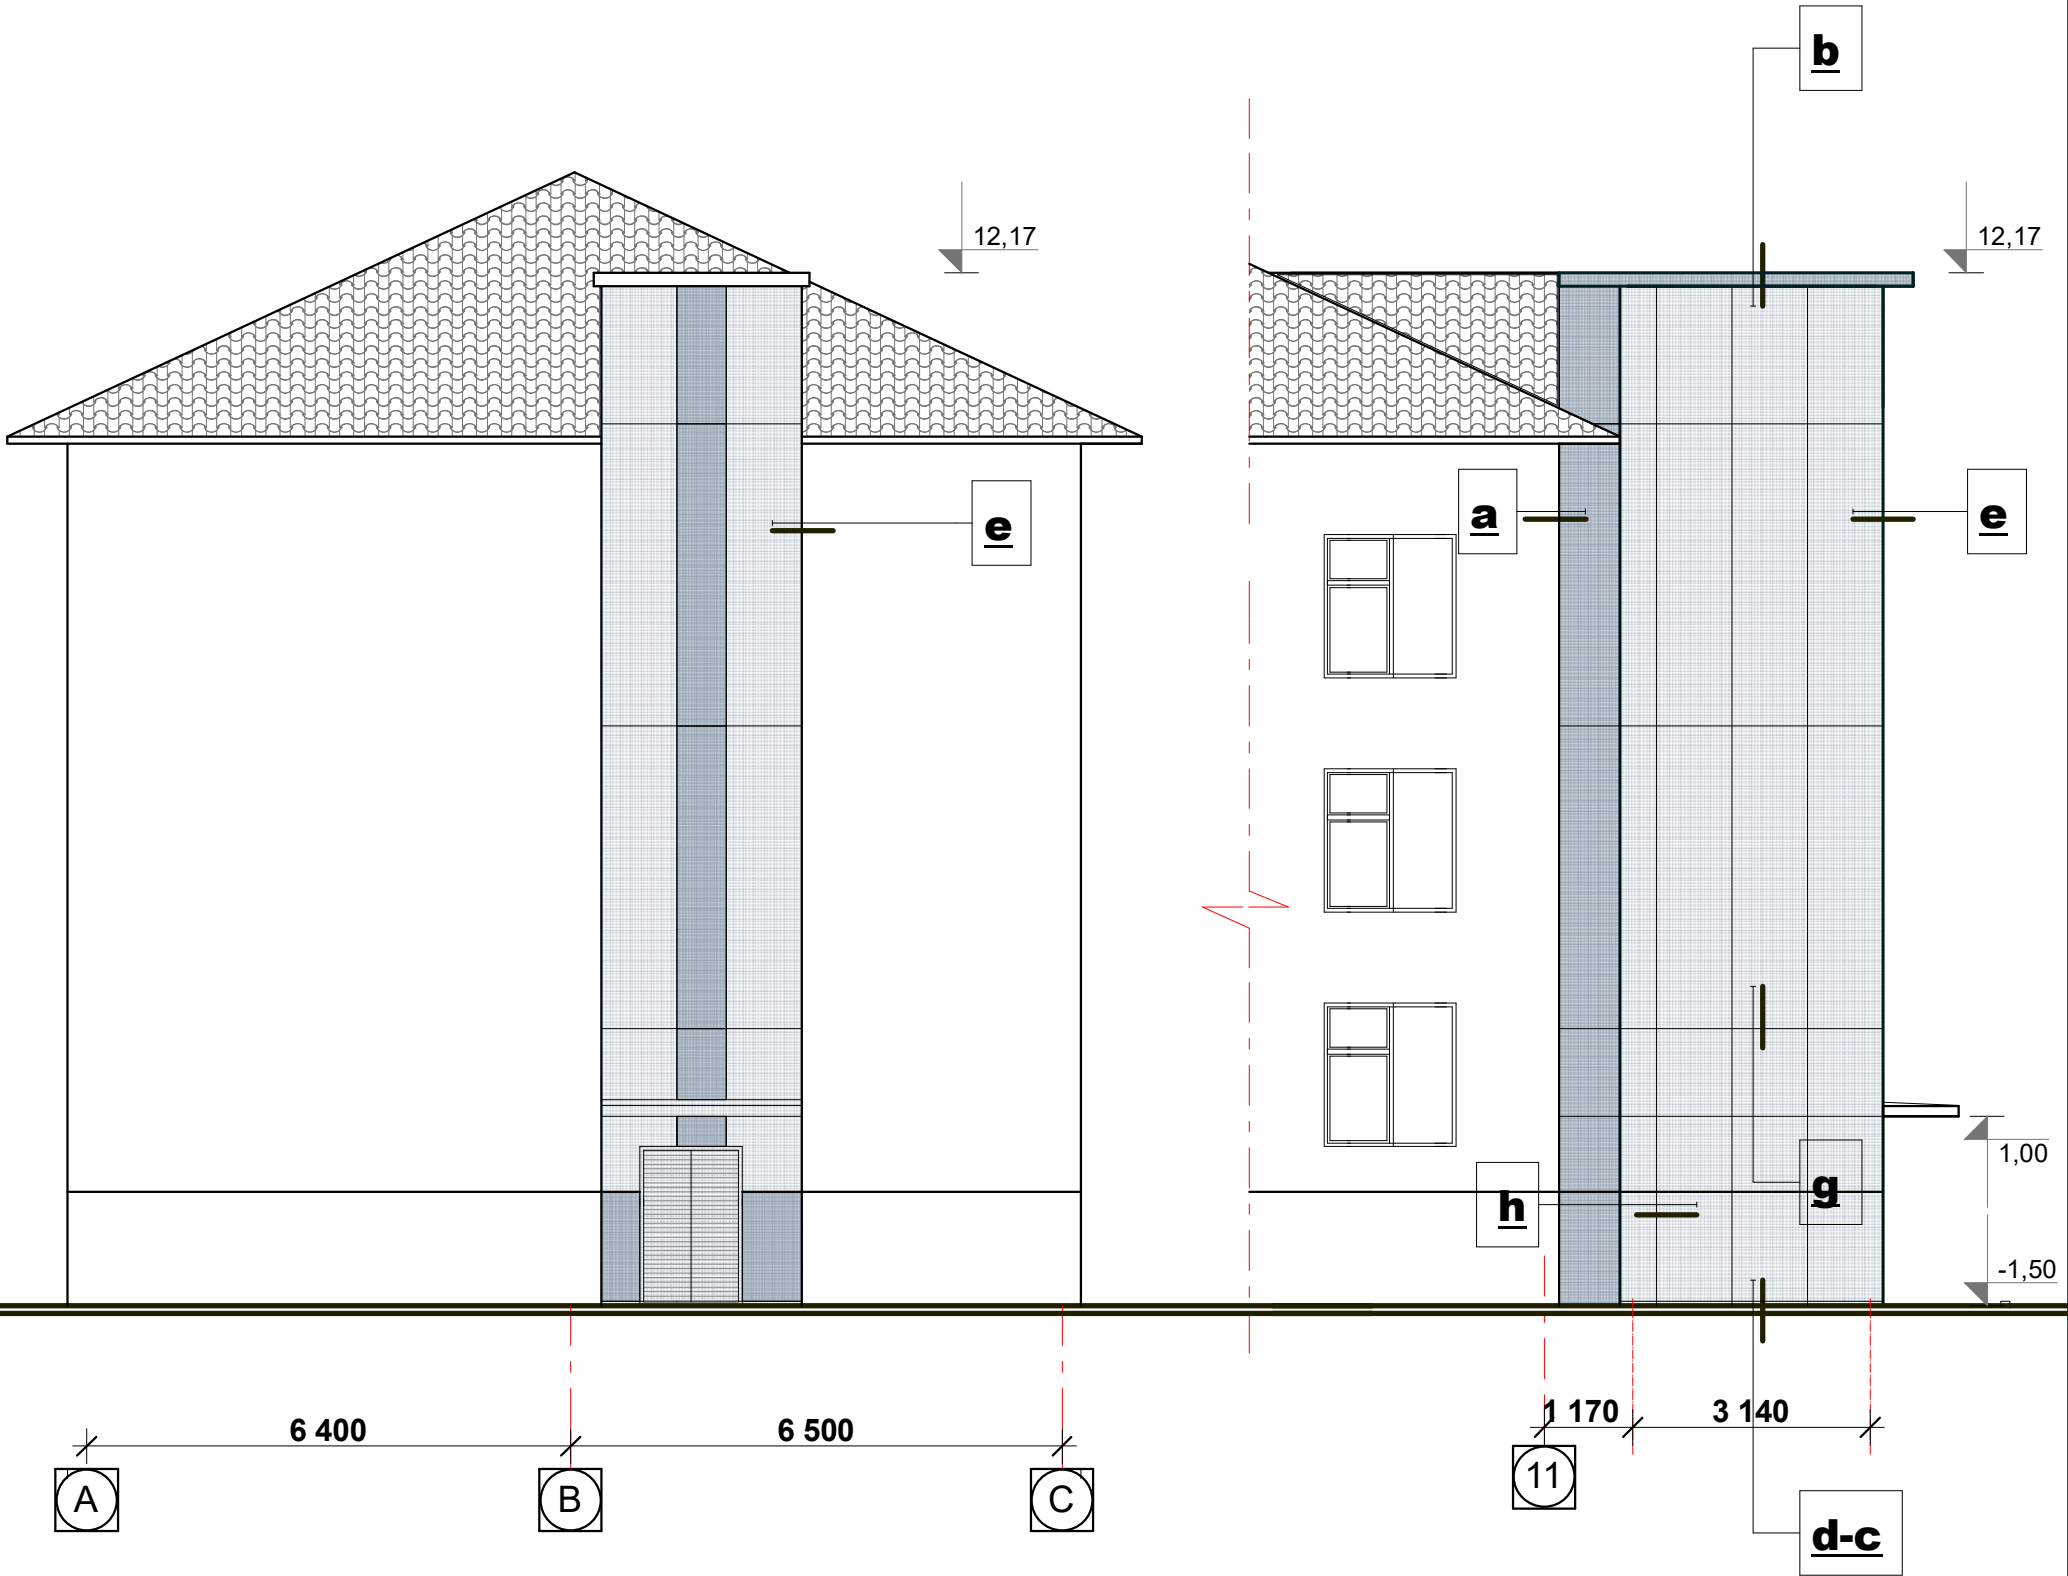

Nota :Suprafata pereti Panouri Sandwich=170 m2
Suprafata acoperis Panouri Sandwich=12 m2

Beneficiar: IMSP "Spitalul Raional Telenesti"						Nr-06/08-2025 - SA				
						AMPLASAREA ASCENSORULUI MEDICAL la IMSP "Spitalul Raional Telenesti".din str. Renasterii, nr. 89. pe imobilul/terenul cu nr. cadastral 8901228.120.01.				
Mod.	Nr.part.	Foaila.	Nr. doc.	Semnatura.	Data.					
						CONSTRUCTIV		Faza	Plansa	Planse
A.S.P		Trifan S						PE	5	
Arhitect		ȘVEȚ. O								
						VEDERE "A" FATADA (fragment) VEDERE "B" FATADA (fragment) sc- 1:100		SRL „LACONIC PROIECT”		

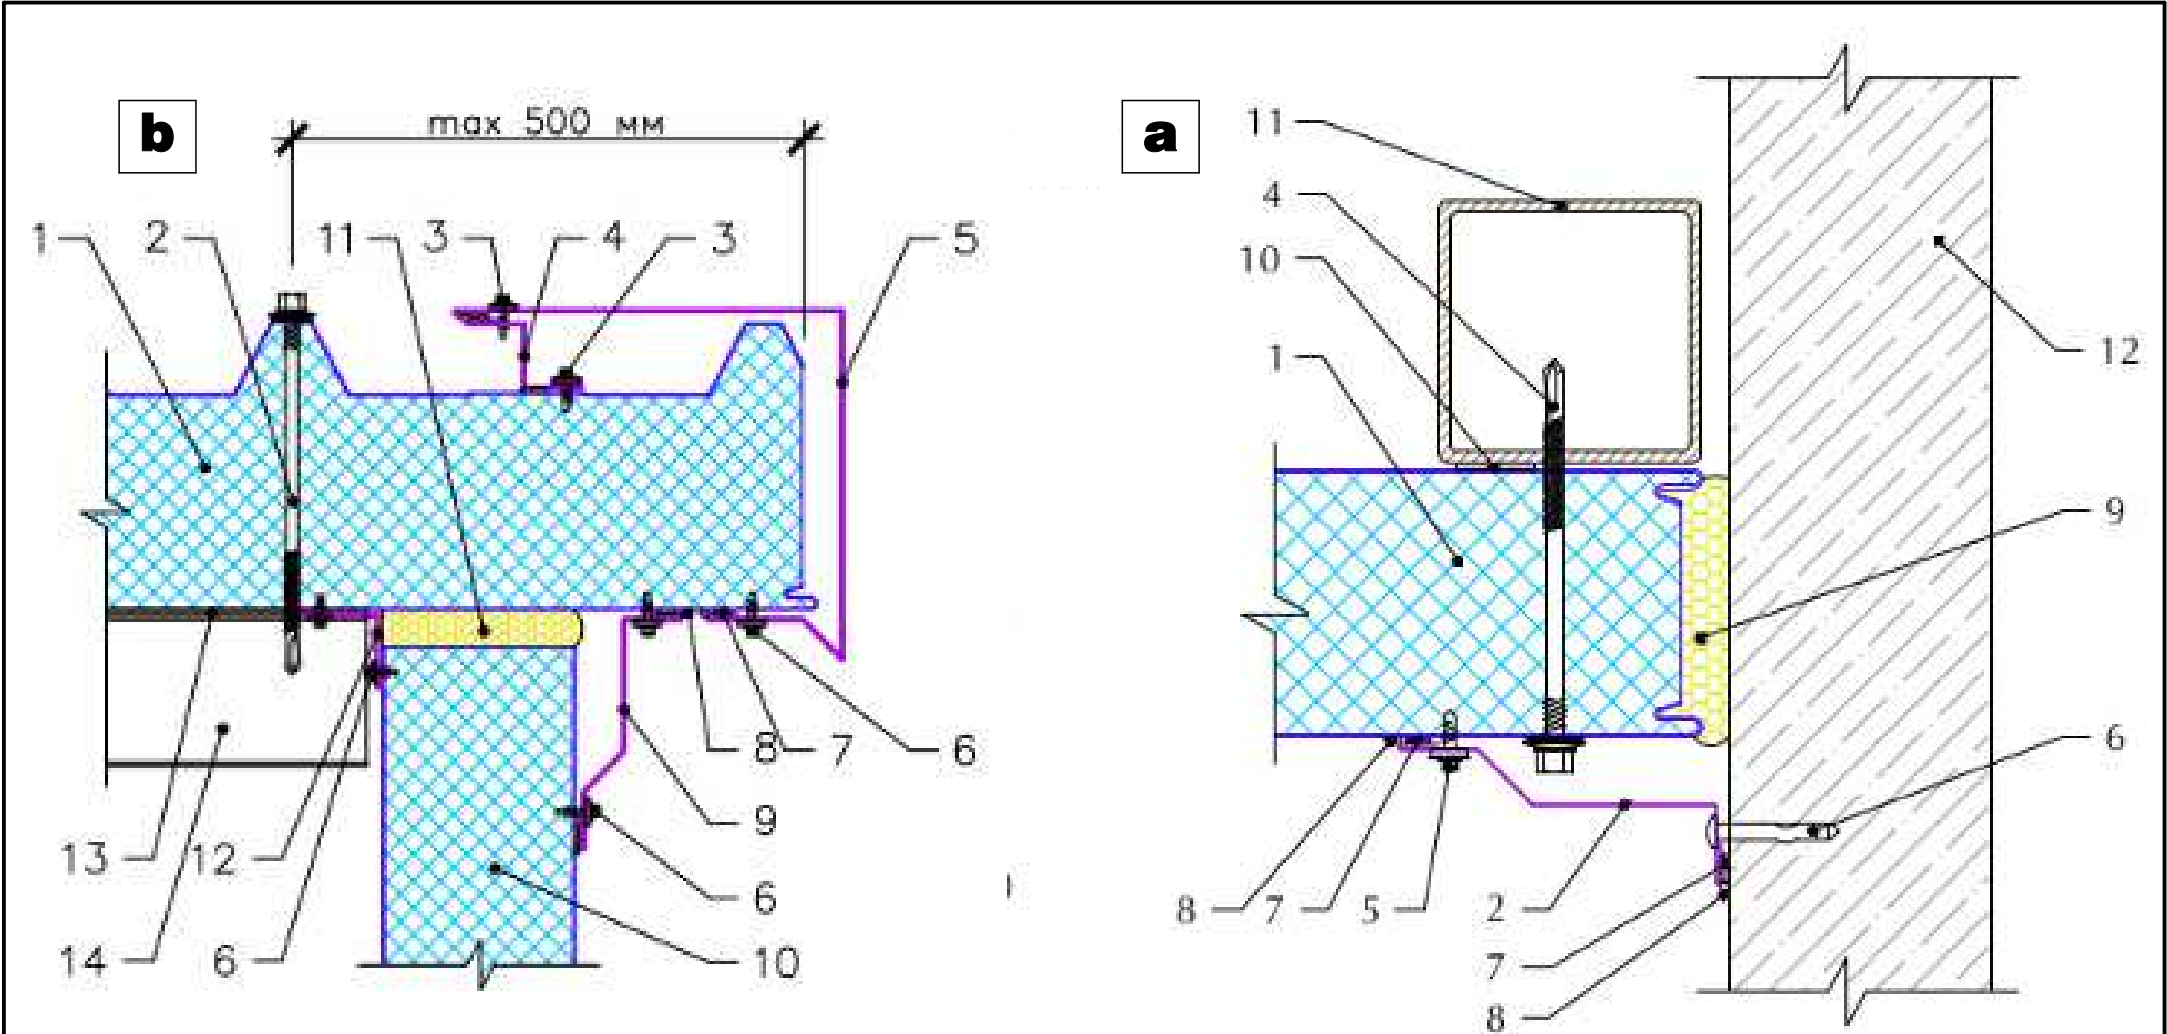


Стык кровельной и стеновой панелей
вдоль ската*

Примыкание к кирпичной/бетонной стене

- 1. Кровельная панель
- 2. Саморез для крепления кровельных сэндвич-панелей (шаг 500 мм)
- 3. Саморез 6,3x25 или аналогичный (шаг 300 мм)
- 4. Нащельник Н-19
- 5. Нащельник Н-23
- 6. Саморез 5,5x19 или аналогичный (шаг 300 мм)
- 7. Липлент С10
- 8. Клей-герметик
- 9. Нащельник Н-8
- 10. Стеновая панель
- 11. Монтажная пена
- 12. Нащельник Н-10 (наличие элемента уточняется по проекту)
- 13. Клейкая лента 3x30
- 14. КМ по проекту


- 1. Стеновая панель
- 2. Нащельник Н-5
- 3. Нащельник Н-6
- 4. Саморез для крепления стеновых сэндвич-панелей (шаг 400 мм)
- 5. Саморез 5,5x19 или аналогичный (шаг 300 мм)
- 6. Клейкая лента 3x30
- 7. Липлент С10
- 8. КМ по проекту
- 9. Монтажная пена
- 10. Клей-герметик
- 11. КМ по проекту
- 12. Стена (кирпич или бетон)

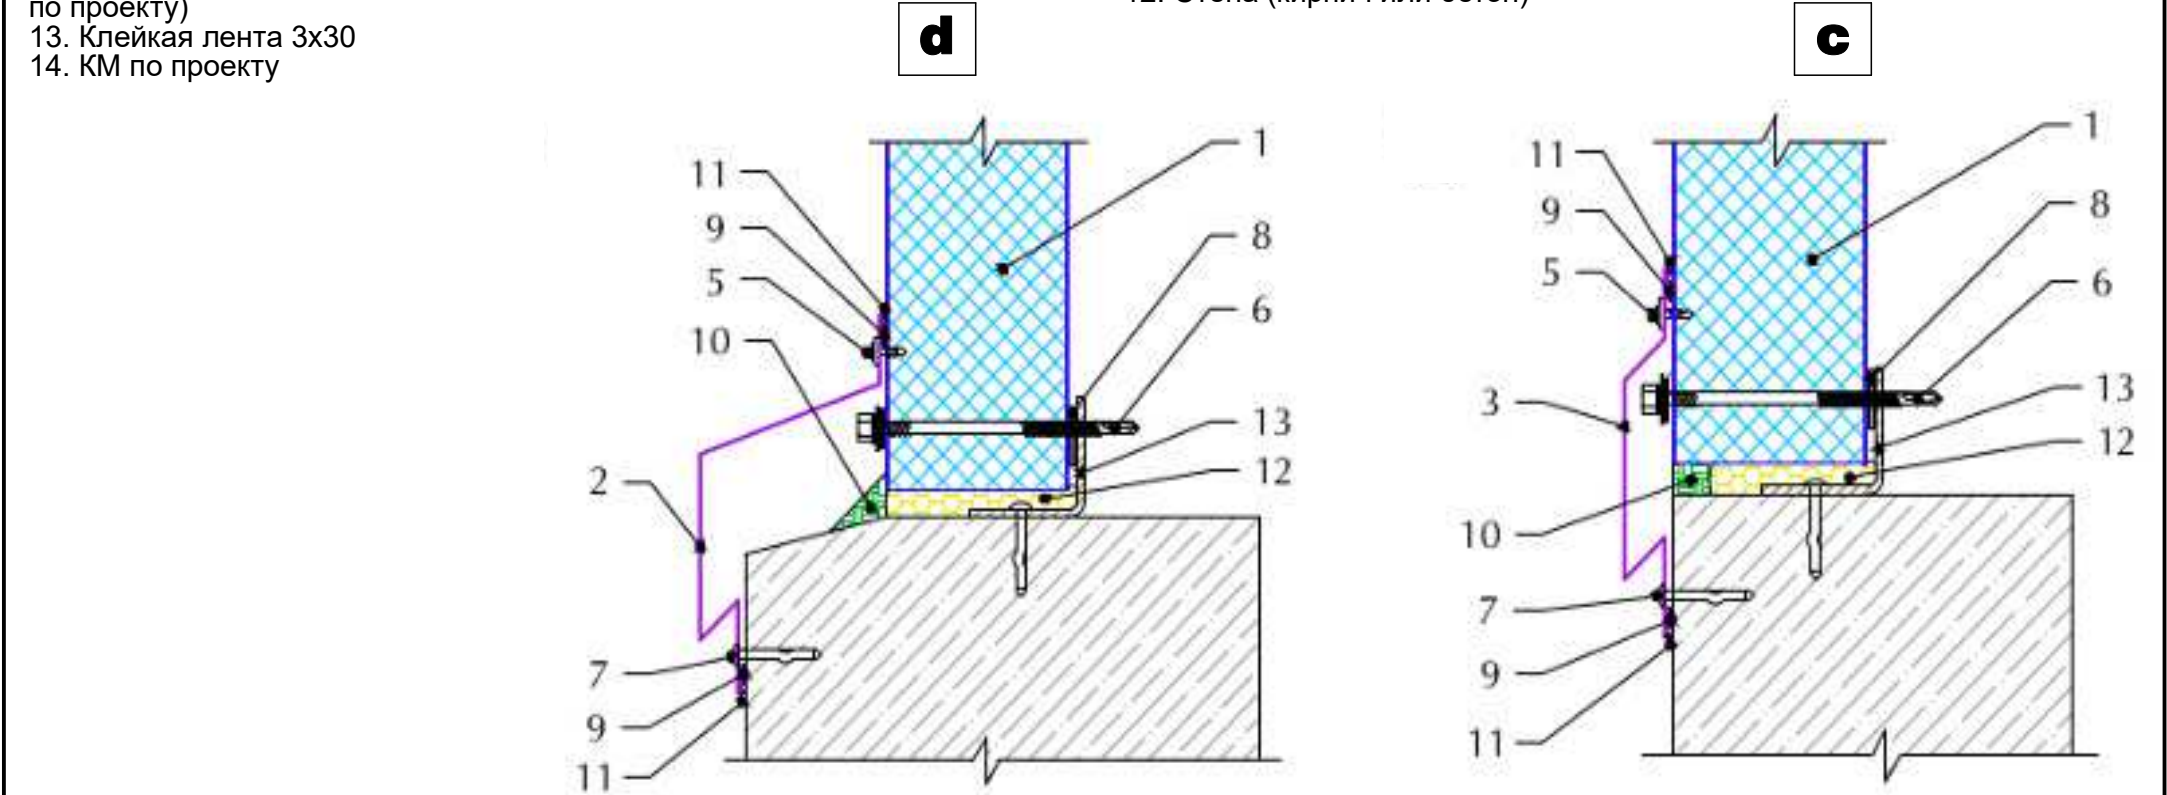

Вертикальный монтаж панелей


- 1. Стеновая панель
- 2. Нащельник Н-3
- 3. Нащельник Н-4
- 5. Стартовый профиль ШГ или аналогичный (шаг 300 мм)
- 6. Саморез для крепления стеновых сэндвич-панелей (шаг 400 мм)
- 7. Дюбель-гвоздь (шаг 600 мм)
- 8. Клейкая лента 3x30
- 9. Липлент С10
- 10. Мастика
- 11. Клей-герметик
- 12. Монтажная пена или минеральная вата
- 13. КМ по проекту
- 14. Слой гидроизоляции цоколя, наносимый перед монтажом стартового профиля ШГ (2-3 слоя мастики)

Beneficiar: IMSP "Spitalul Raional Telenesti"						Nr-06/08-2025 - SA			
						AMPLASAREA ASCENSORULUI MEDICAL la IMSP "Spitalul Raional Telenesti".din str. Renasterii, nr. 89. pe imobilul/terenul cu nr. cadastral 8901228.120.01.			
Mod.	Nr.part.	Foala.	Nr. doc.	Semnatura.	Data.	CONSTRUCTIV	Faza	Plansa	Planse
A.S.P		Trifan S			2025		PE	6	
Arhitect		ȘVEȚ. O			2025				
						DETALIU NODURI LIFT (a;b;c;d)	SRL „LACONIC PROIECT”		

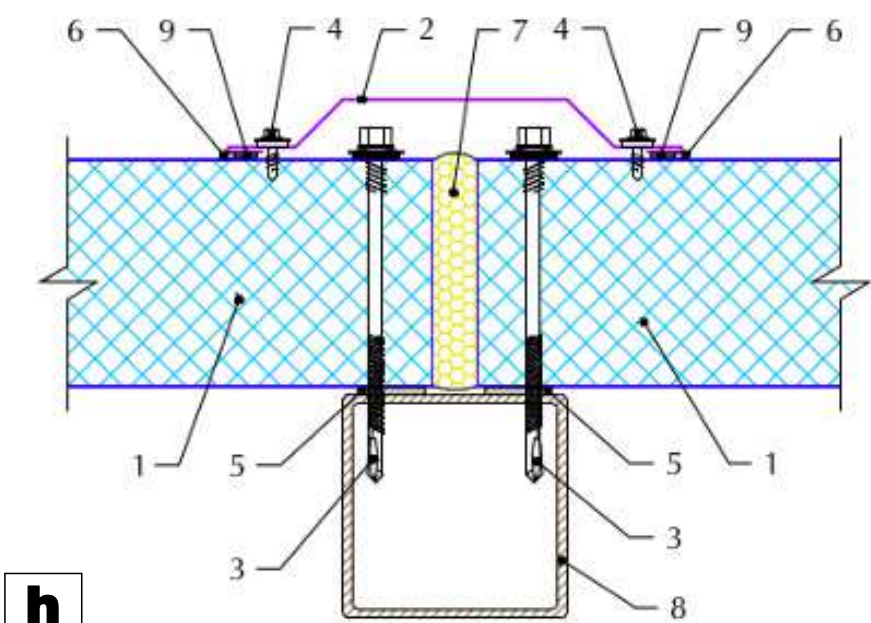


Стык горизонтальных панелей

1. Стеновая панель
2. Нащельник Н-6
3. Саморез для крепления стеновых сэндвич-панелей (шаг 400 мм)
4. Саморез 5,5x19 или аналогичный (шаг 300 мм)
5. Клейкая лента 3x30
6. Клей-герметик
7. Монтажная пена
8. КМ по проекту
9. Липлент С10

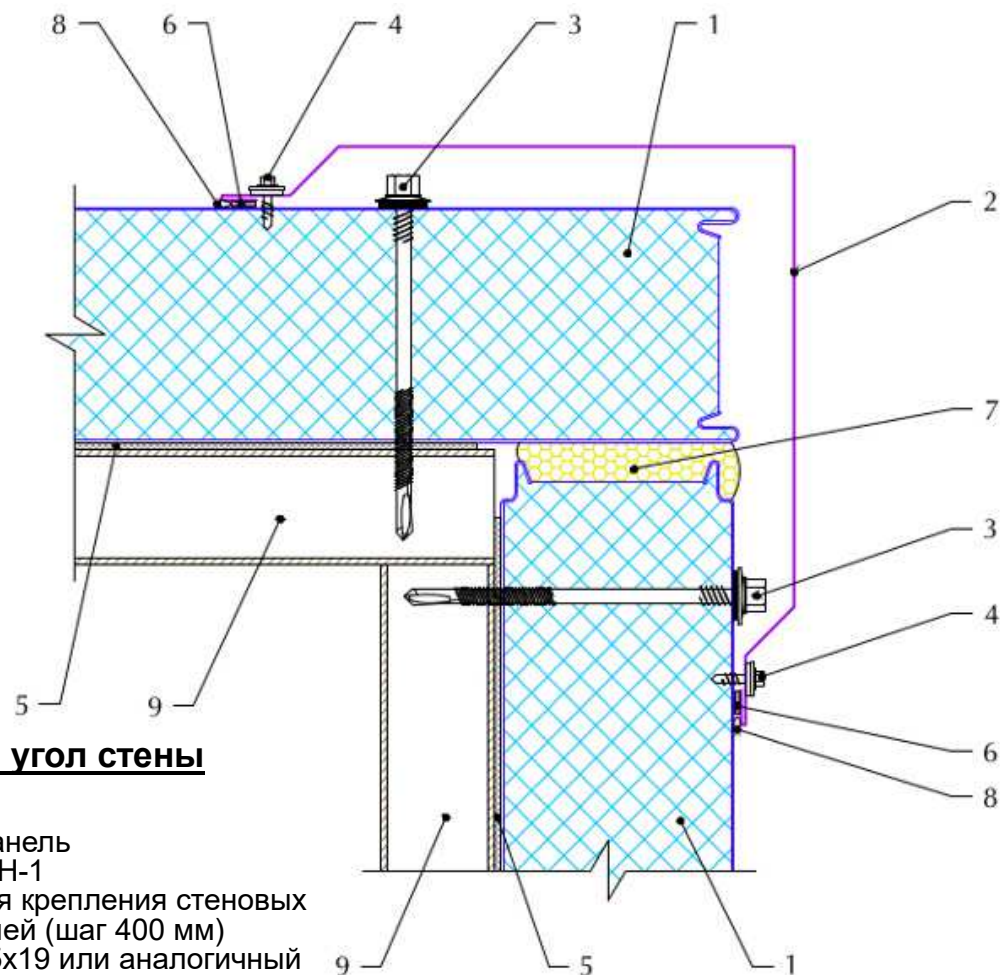

Наружный угол стены

1. Стеновая панель
2. Нащельник Н-1
3. Саморез для крепления стеновых сэндвич-панелей (шаг 400 мм)
4. Саморез 5,5x19 или аналогичный (шаг 300 мм)
5. Клейкая лента 3x30
6. Липлент С10
7. Монтажная пена
8. Клей-герметик
9. КМ по проекту

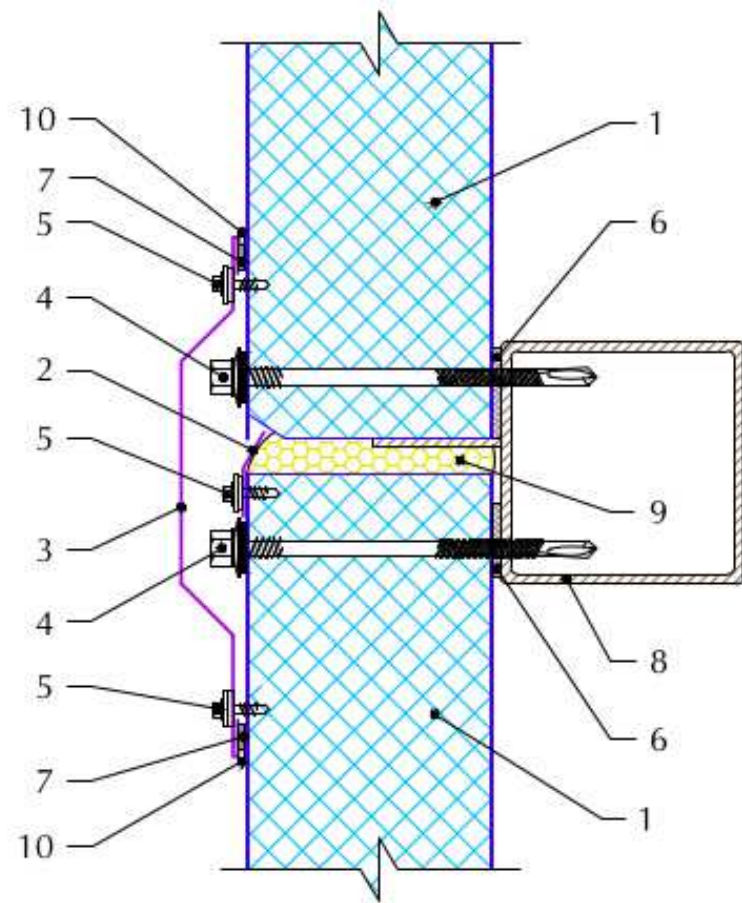


Стык вертикальных панелей


1. Стеновая панель
2. Нащельник Н-5
3. Нащельник Н-6
4. Саморез для крепления стеновых сэндвич-панелей (шаг 400 мм)
5. Саморез 5,5x19 или аналогичный (шаг 300 мм)
6. Клейкая лента 3x30
7. Липлент С10
8. КМ по проекту
9. Монтажная пена
10. Клей-герметик

Beneficiar: IMSP "Spitalul Raional Telenesti"						Nr-06/08-2025 - SA			
						AMPLASAREA ASCENSORULUI MEDICAL la IMSP "Spitalul Raional Telenesti".din str. Renasterii, nr. 89. pe imobilul/terenul cu nr. cadastral 8901228.120.01.			
Mod.	Nr.part.	Foaila.	Nr. doc.	Semnatura.	Data.	CONSTRUCTIV	Faza	Plansa	Planse
A.S.P	Trifan S				2025		PE	7	
Arhitect	ȘVEȚ. O				2025	DETALIU NODURI LIFT (e,f,g;.)	SRL „LACONIC PROIECT”		

VEDERE "A" FATADA

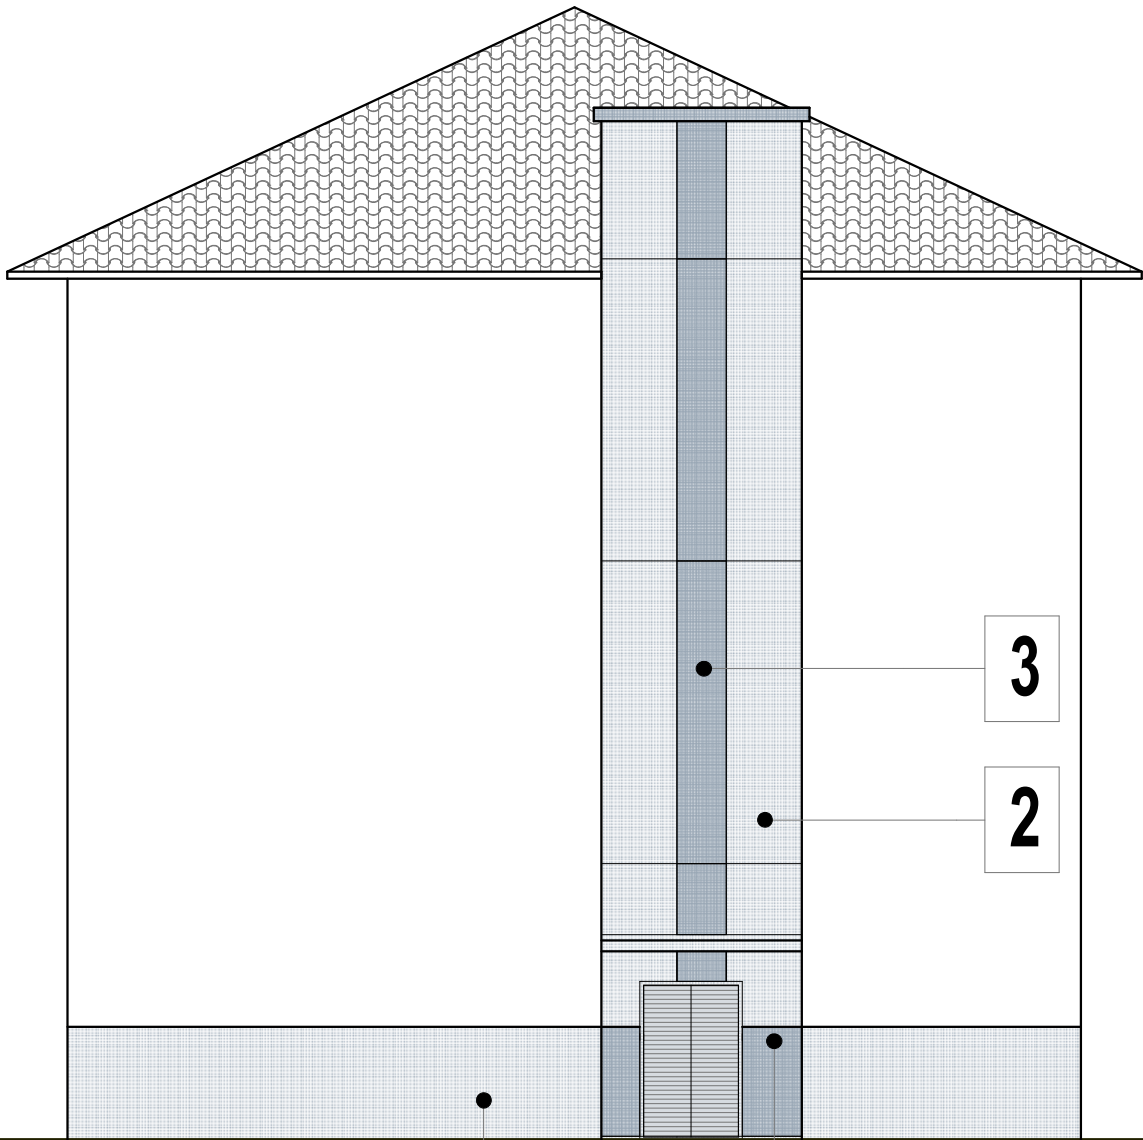

VEDERE "B" FATADA (fragment)

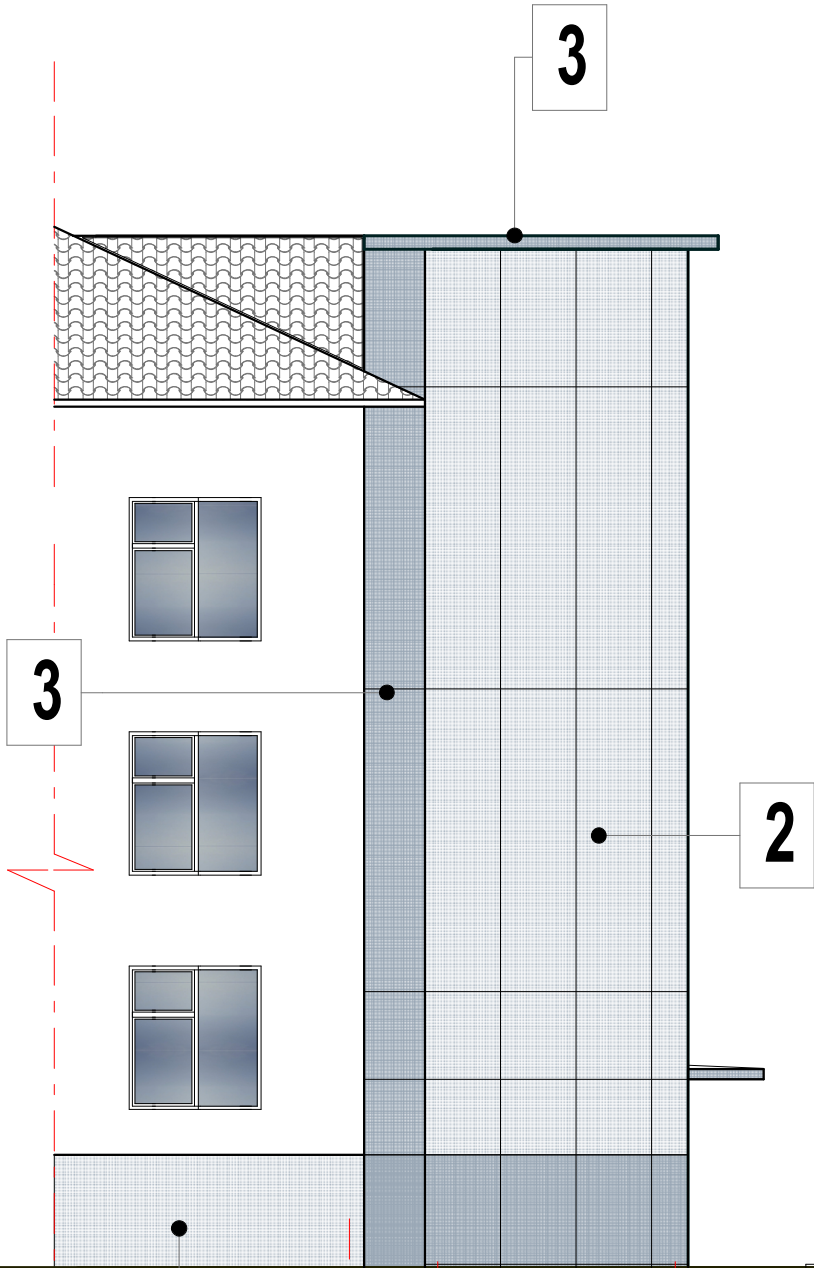

MEMORIU FINISARE EXTERIOARA

Solutia finisajelor exterioare a rezultat din conceptia spatiala a unei anexe pentru ascensor , si este prezenta prin materialele moderne accesibile beneficiarului. Acoperisul este in panta acoperit cu panou "Sandwich" de culoarea sura intunecat . Peretii cu panou "Sandwich" de culoarea sur deschis conform fatadei existente . Soclu se prevede cu placaj porcelonat conform fatadei existente .

LEGENDA FINISARE FATADA

Nr	Denumirea	Tip finisare		M2
1	Perete soclu	placaj porcelonat Sur		17.0
2	Perete fatada	Panou "Sandwich" Sur		140.0
3	Perete fatada	Panou "Sandwich" violet		30.0

Beneficiar: IMSP "Spitalul Raional Telenesti"					
Mod.	Nr.part.	Foaila.	Nr. doc.	Semnatura.	Data.
A.S.P		Trifan S			
Arhitect		ȘVEȚ. O			

Nr-06/08-2025 - SC/SA			
AMPLASAREA ASCENSORULUI MEDICAL la IMSP "Spitalul Raional Telenesti".din str. Renasterii, nr. 89. pe imobilul/terenul cu nr. cadastral 8901228.120.01.			
SOLUTII CROMATICE		Faza	Planșa
		PE	8
VEDERE "A" FATADA (fragment) VEDERE "B" FATADA (fragment) sc- 1:100		SRL „LACONIC PROIECT”	