


SPECIFICATIA MATERIALELOR

Pozitia	Marcarea	Denumirea	buc.	Massa un. kg.	Nota
		<u>Fundatia continua (sect. 1-1)</u>			
1		Ø14 A-III GOST26633-2012 l _{tot} =98.4m.	-	1.208	118.9kg
2		Ø6A-I GOST26633-2012 l=1530	124	0.34	42.2kg
		Beton clasa C20	3.7		m.c.
		Beton clasa C12.5	9.2		m.c.
		Beton clasa C3.5	1.6		m.c.
		<u>Nodul "A"(sect. b-b, n=4)</u>			
4		Ø16 A-III GOST26633-2012 l=1880	16	2.97	47.52kg
3		Ø6A-I GOST26633-2012 l=1560	28	0.35	9.80kg
		Beton clasa C20	0.70		m.c.
		<u>Fundatia Fm-1 (n=4)</u>			
5		Ø16 A-III GOST26633-2012 l=2055	4	3.25	13.00kg
6		Ø6A-I GOST26633-2012 l=1560	6	0.35	2.10kg
7		Ø10 A-III GOST26633-2012 l=750	10	0.46	4.6 kg
		Beton clasa C20	0.43		m.c.
		Beton clasa C3.5	0.1		m.c.

1. Planşa dată se citeşte cu planşa nr.

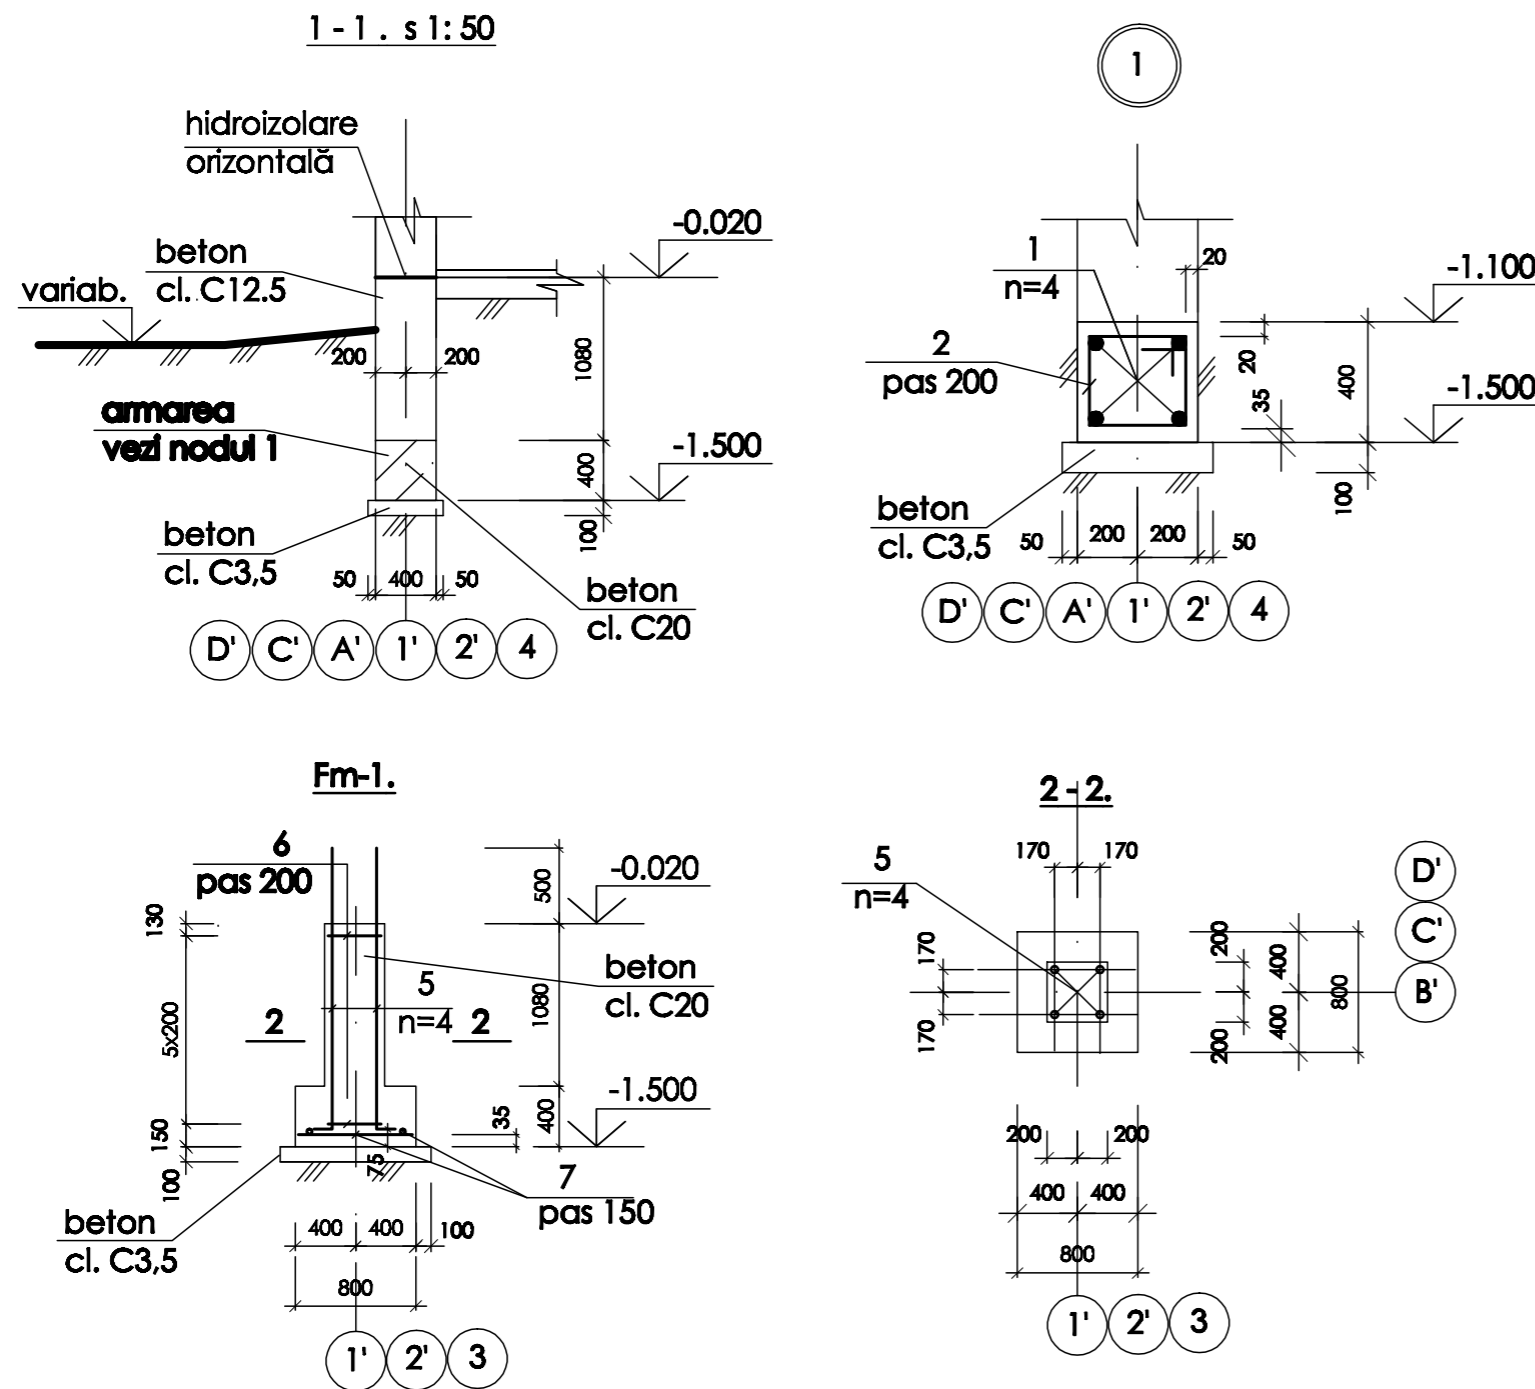

SPECIFICAȚIA DETALIILOR

Poz.	Schița	Poz.	Schița
2		3(6)	
4		5	

OBIECTIV NR. - 20.02-D/20-SAC							
Reparatia cladirii cu nr. cadastral 412810932, gazificarea si aprovizionarea cu energie electrica din s. Gaspar, r-ul Edinet							
Mod.	Can.	Foia	Nr.d.	Semnat.	Data		
ASP	Mihaila V.				05.20		
ISP	Hihlat E.				05.20		
Elaborat	Ciobanu V.				05.20		
Reparatia cladirii					faza	plansa	planse
					PE	22	
Nod I; Fm-1; Sectiunea 1-1, 2-2; Specificatia materialelor					SRL "Geo-Cad-Proiect" mun. Balti		

Nr.inve.a.orig. Data si semnatura Nr.inve.schim.