


Sc.1.500

EVIDENȚA RECAPITULATIVĂ VOLUMULUI DE LUCRĂRI.

RAMBLEU	+ 23 m3	—
DEBLEU	- 31 m3	—

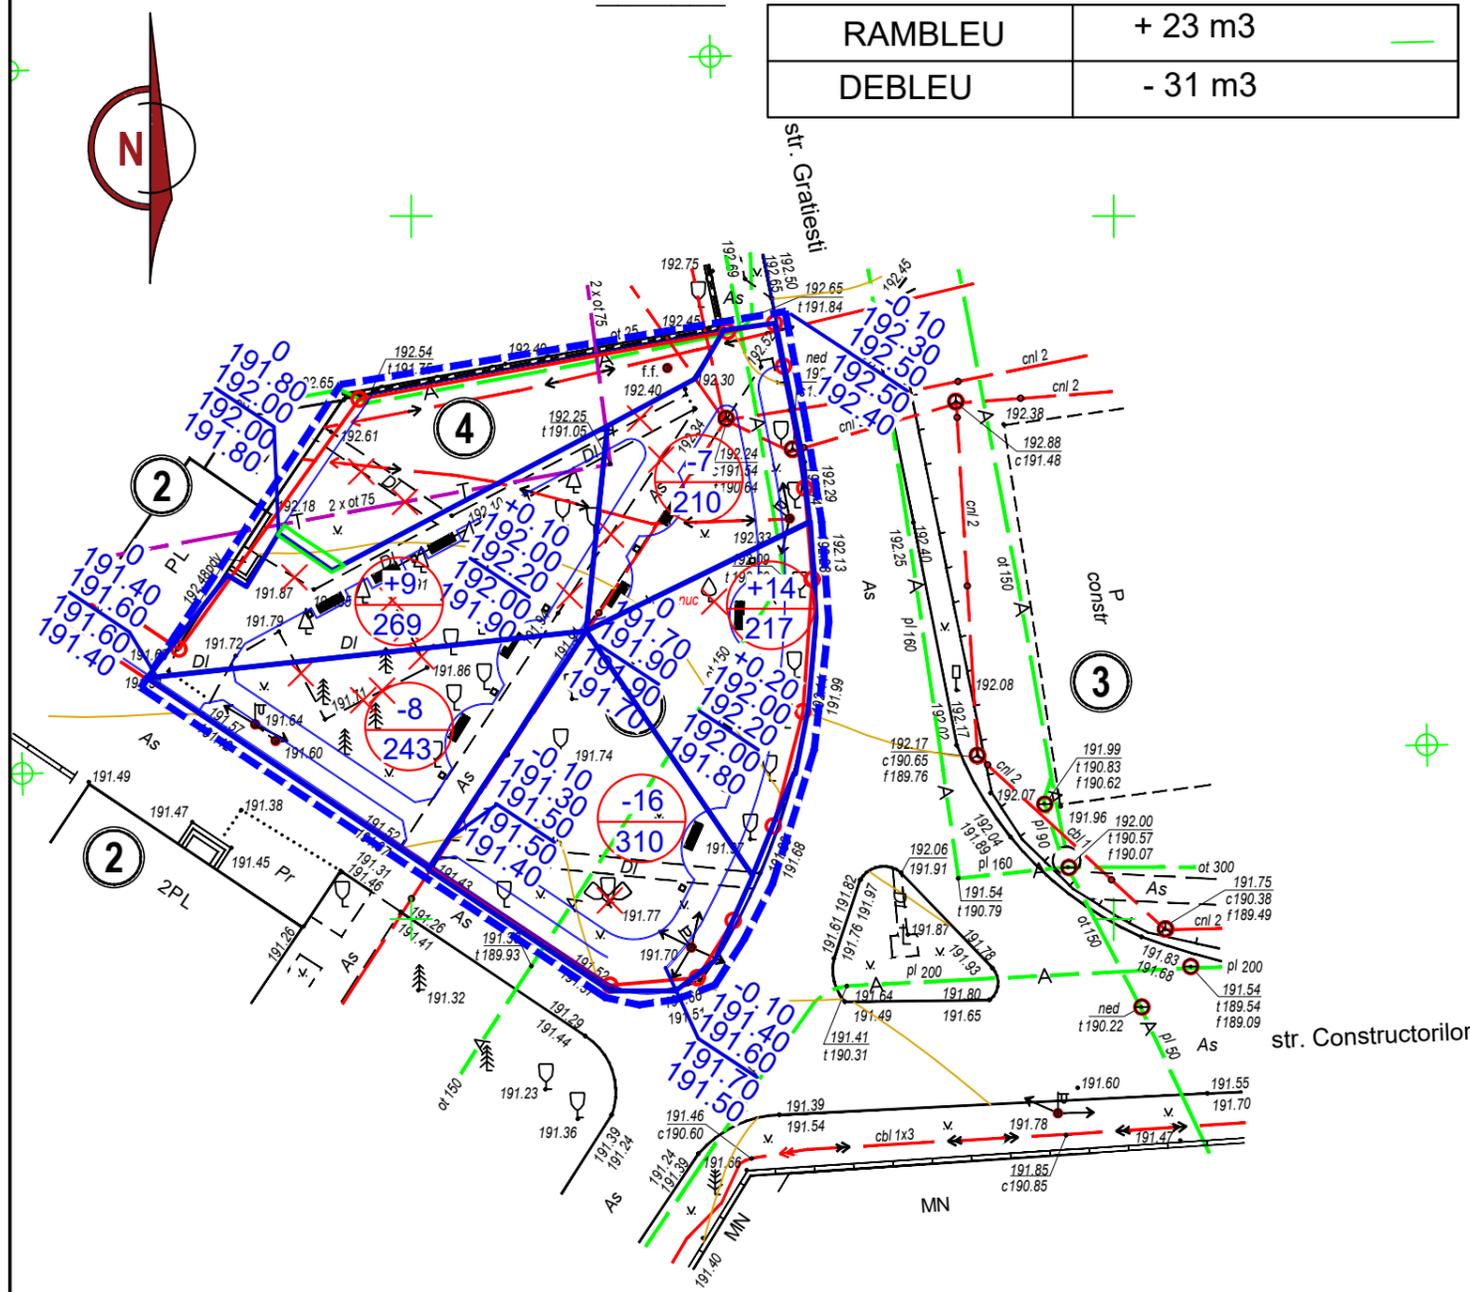

Nr. de ordine	Denumirea lucrărilor	Unit. de măsura	Cantitate	Note
1	Tăierea pământului, grosime de 0.20 x 325	m ³	65	ОТВЕСТИ
2	Pământ vegetal necesar pentru crearea verzi	m ³	165	825x0.20
3	Tăierea pământului după cartogr.	m ³	31	
4	Săparea albiei sub accese	m ³	17	
5	Umplură de pământ după cartogr.	m ³	23	
6	Umplură de pământ pînă la fundația albiilor drumurilor de pietoni și terenului	m ³	4	
7	Admiterea solului insuficient Transportarea solului de prisos	m ³	- 21	
8	Compactarea pământului rambleului cu rulori contractare grele stratificat în 6-8 traversări a fiecărui strat.	m ³	27	
9	Executarea acoperișului din dale de beton	m ²	440	
10	Suprafața zonelor verzi	m ²	825	
11	Demontarea acoperișului vechi din dale de beton	m ²	225	d.b.6cm pietris 10cm
12	Demontarea acoperișului vechi din b. a.	m ²	124	b.a 3cm pietris 7cm
13	Instalarea pietrelor de bordură BR 100.30.15 / BR 100.20.8	m/l	100 345	

SEMNE CONVENȚIONALE.

+0.10	cota roșului
192.00	cota proiectată a pământului vegetal
192.20	cota proiectată
192.00	cota existentă a pământului
191.90	cota cu evidența tăierii a pământ
-10	volumul pământului
310	aria figurii
—	linie de referință

NOTE:

1. Planșa dată este elaborată pe baza planului general PG-1 și sistematizării pe verticală + planșa PG -2.
2. Nivelarea maselor de pământ este elaborată pînă la nivelul de baza a pământului vegetal proiectat (20cm) și saparea albiei sub accese.

E(Y) LCh = 14150
N(X) LCh = 32750