

Marcarea	Denumirea	Notă
Cod intern: 68/15.12.2021 - AE	Rețele exterioare de apă (aducțiune)	182 coli
Cod intern: 68/15.12.2021 - THR.1	Immaginarea apei - Turmuri de apă (Sst. Clococeni Vechi)	PT 901-5-29C
Cod intern: 68/15.12.2021 - THR.2	Immaginarea apei - Turmuri de apă nr. 1 (sat. Cajba)	PT 901-5-29C
Cod intern: 68/15.12.2021 - THR.3	Immaginarea apei - Turmuri de apă nr. 2 (sat. Cajba)	PT 901-5-29C
Cod intern: 68/15.12.2021 - SP. TH	Stația de pompare, Tehnologie	
Cod intern: 68/15.12.2021 - SP. C	Stația de pompare, Elemente de construcție	
Cod intern: 68/15.12.2021 - SP. AEE	Stația de pompare, Alimentarea cu energie electrică	
Cod intern: 68/15.12.2021 - PG	Planul general	
Cod intern: 68/15.12.2021 - OLC	Organizarea lucrărilor de construcții	2 coli

BORDEROLU DESENELOR DE EXECUȚIE A SETULUI DE BAZĂ 68/15.12.2021 - AE

Coala	Denumirea	Notă
1	Lista desenelor, Indicații generale	
2	Fișa coordonatelor	
3 - 120	Rețele exterioare de apă, Plan, Scara: 1:500	
121	Schema hidraulică, De la CA-1 până la CA-11	
122	Schema hidraulică, De la CA-11 până la CA-32	
123	Schema hidraulică, De la CA-32 până la CA-44	
124	Schema hidraulică, De la CA-26 până la CA-57	
125	Schema hidraulică de calcul la debitul orar mediu, Diametrele și tipul conductelor.	
126	Detalierea căminelor.	
127	Detalierea căminelor.	
128	Profil longitudinal, De la Ceca-1 până la p. 3	
129	Profil longitudinal, De la p. 3 până la p. 6	
130	Profil longitudinal, De la p. 6 până la ung. 6	
131	Profil longitudinal, De la ung. 6 până la p. 11	
132	Profil longitudinal, De la p. 11 până la p. 14	
133	Profil longitudinal, De la p. 14 până la p. 22	
134	Profil longitudinal, De la p. 22 până la p. 24	
135	Profil longitudinal, De la p. 24 până la p. 27	

LISTA DOCUMENTELOR DE REFERINȚĂ ȘI ANEXE

Marcarea	Denumirea	Notă
ser. 4.900-10 ed. I, II	Documente de referință Albumul utilajului pieselor profilate și armaturii pentru rețele și instalații de apă și canalizare.	
ser. 3.008-9-6/86.0	Положение безарматурного трубопровода из полипропиленовых, полиэтиленовых, фторопластовых труб.	
901-09-11.84	Proiectul tipic a căminelor de apă.	
NCM A.07.02-2012	Procedura de elaborare, avizare, aprobare și continuarea actelor de proiect pentru construcții. Cerințe și prevederi principale.	
CP G.03.08-2020	Instalații și rețele de alimentare cu apă și canalizare. Protecția și construcția sistemelor exterioare de alimentare cu apă potabilă, cu un debit sub 200 m ³ /zi, pentru localități de până la 3.000 locuitori.	
СНПТ 2.04.02-84	Водоотведение. Наружные сети и сооружения.	
СНПТ 3.05.04-85	Наружные сети и сооружения водоснабжения и канализации.	
68/15.12.2021 - A.E.S	Specificație (A7, spre orașul Glodeni)	3 coli
68/15.12.2021 - A.E.S	Specificație (A7, spre satul Clococeni Vechi)	1 coli
68/15.12.2021 - A.E.S	Specificație (A7, spre turmuri nr. 1 proiectat, satul Cajba)	2 coli
68/15.12.2021 - A.E.S	Specificație (A7, spre turmuri nr. 2 proiectat, satul Cajba)	1 coli
68/15.12.2021 - A.E.S	Specificație (A7, spre satul Dugsmani)	1 coli
68/15.12.2021 - A.E.S	Specificație (A7, spre turmuri nr. 1, satul Hîjdieni)	1 coli
68/15.12.2021 - A.E.S	Specificație (A7, spre turmuri nr. 2, satul Hîjdieni)	1 coli

Denumirea	m ³ /zi	l/s	Notă
Debitul de apă (Clococeni Vechi)	57,63	0,67	q _{med} = 5 l/s
Debitul de apă (Cajba)	136,44	5,69	q _{med} = 5 l/s
Debitul de apă (Dugsmani)	152,85	6,37	q _{med} = 5 l/s
Debitul de apă (Hîjdieni)	664,84	27,70	q _{med} = 10 l/s
Debitul de apă (Glodeni)	1666,90	69,45	q _{med} = 15 l/s

Legenda

- A7 - Conductă de apă proiectată (aducțiune)
- - Cablu de comunicații
- Gm - Conductă de gaz (presiune mediu)
- C - Conductă de canalizare



Proiectul este elaborat conform normelor și regulilor în vigoare și asigură criteriile de bază a calității construcțiilor, reglementate prin legea cu privire la calitatea în construcții:

- A - rezistență și stabilitate;
- B - siguranță în exploatare;
- C - siguranța la foc și securitate exploazivă;
- D - izolație acustică, termică și energetică;
- E - izolație termică hidroizolație și economie de energie;
- F - protecție împotriva zgomotului;
- G - utilizarea susținută a resurselor naturale.

Specialist principal:
Certificat seria 2020-p numărul 0509
din 19 februarie 2020

136	Profil longitudinal, De la p. 27 până la p. 31
137	Profil longitudinal, De la p. 31 până la ung. 19
138	Profil longitudinal, De la ung. 19 până la CA-16
139	Profil longitudinal, De la CA-16 până la p. 40
140	Profil longitudinal, De la p. 40 până la p. 42
141	Profil longitudinal, De la p. 42 până la p. 45
142	Profil longitudinal, De la p. 45 până la p. 55
143	Profil longitudinal, De la ung. 57 până la p. 69
144	Profil longitudinal, De la p. 70 până la ung. 74
145	Profil longitudinal, De la p. 74 până la CA-32
146	Profil longitudinal, De la CA-32 până la p. 87
147	Profil longitudinal, De la p. 87 până la p. 90
148	Profil longitudinal, De la p. 90 până la p. 93
149	Profil longitudinal, De la p. 93 până la ung. 85
150	Profil longitudinal, De la p. 95 până la p. 100
151	Profil longitudinal, De la p. 100 până la p. 103
152	Profil longitudinal, De la p. 103 până la p. 106
153	Profil longitudinal, De la p. 106 până la p. 112
154	Profil longitudinal, De la p. 112 până la CA-43
155	Profil longitudinal, De la p. 112 până la CA-44
156	Profil longitudinal, De la p. 126 până la p. 126
157	Profil longitudinal, De la p. 126 până la ung. 99
158	Profil longitudinal, De la ung. 99 până la CA-52
159	Profil longitudinal, De la p. 139 până la p. 139
160	Profil longitudinal, De la p. 139 până la p. 152
161	Profil longitudinal, De la p. 152 până la CA-57
162	Supportul din beton pentru ughișoare 45, 60, 90
163	De la ung. 122 până la ung. 87 (A7, spre orașul Glodeni)
164	De la ung. 87 până la ung. 89 (A2, spre orașul Glodeni)
165	De la ung. 89 până la ung. 119 (A7, spre turmuri nr. 1, satul Hîjdieni)
166	De la ung. 119 până la ung. 122 (A7, spre turmuri nr. 2, satul Hîjdieni)
167	De la ung. 122 până la ung. 126 (A7, spre orașul Glodeni)
168	De la ung. 126 până la CA-15 (A7, spre orașul Glodeni)
169	De la ung. 126 până la CA-30a (A7, spre orașul Glodeni)
170	De la ung. 126 până la CA-44 (A7, spre orașul Glodeni)
171	De la ung. 126 până la CA-48 (A7, spre turmuri nr. 1, satul Cajba)
172	De la ung. 126 până la CA-49 (A7, spre turmuri nr. 2, satul Cajba)
173	De la ung. 126 până la CA-52 (A7, spre satul Dugsmani)
174	De la ung. 126 până la CA-18 (A7, spre turmuri nr. 1, satul Hîjdieni)
175	De la ung. 126 până la CA-57 (A7, spre turmuri nr. 2, satul Hîjdieni)
176	De la ung. 126 până la CA-44 (A7, spre orașul Glodeni)
177	De la ung. 126 până la CA-48 (A7, spre turmuri nr. 1, satul Cajba)
178	De la ung. 126 până la CA-49 (A7, spre turmuri nr. 2, satul Cajba)
179	De la ung. 126 până la CA-52 (A7, spre satul Dugsmani)
180	De la ung. 126 până la CA-18 (A7, spre turmuri nr. 1, satul Hîjdieni)
181	De la ung. 126 până la CA-57 (A7, spre turmuri nr. 2, satul Hîjdieni)
182	De la ung. 126 până la CA-57 (A7, spre turmuri nr. 2, satul Hîjdieni)

Schema rețelei de alimentare cu apă, Dușmani, Hîjdieni și orașul Glodeni, raioul Glodeni

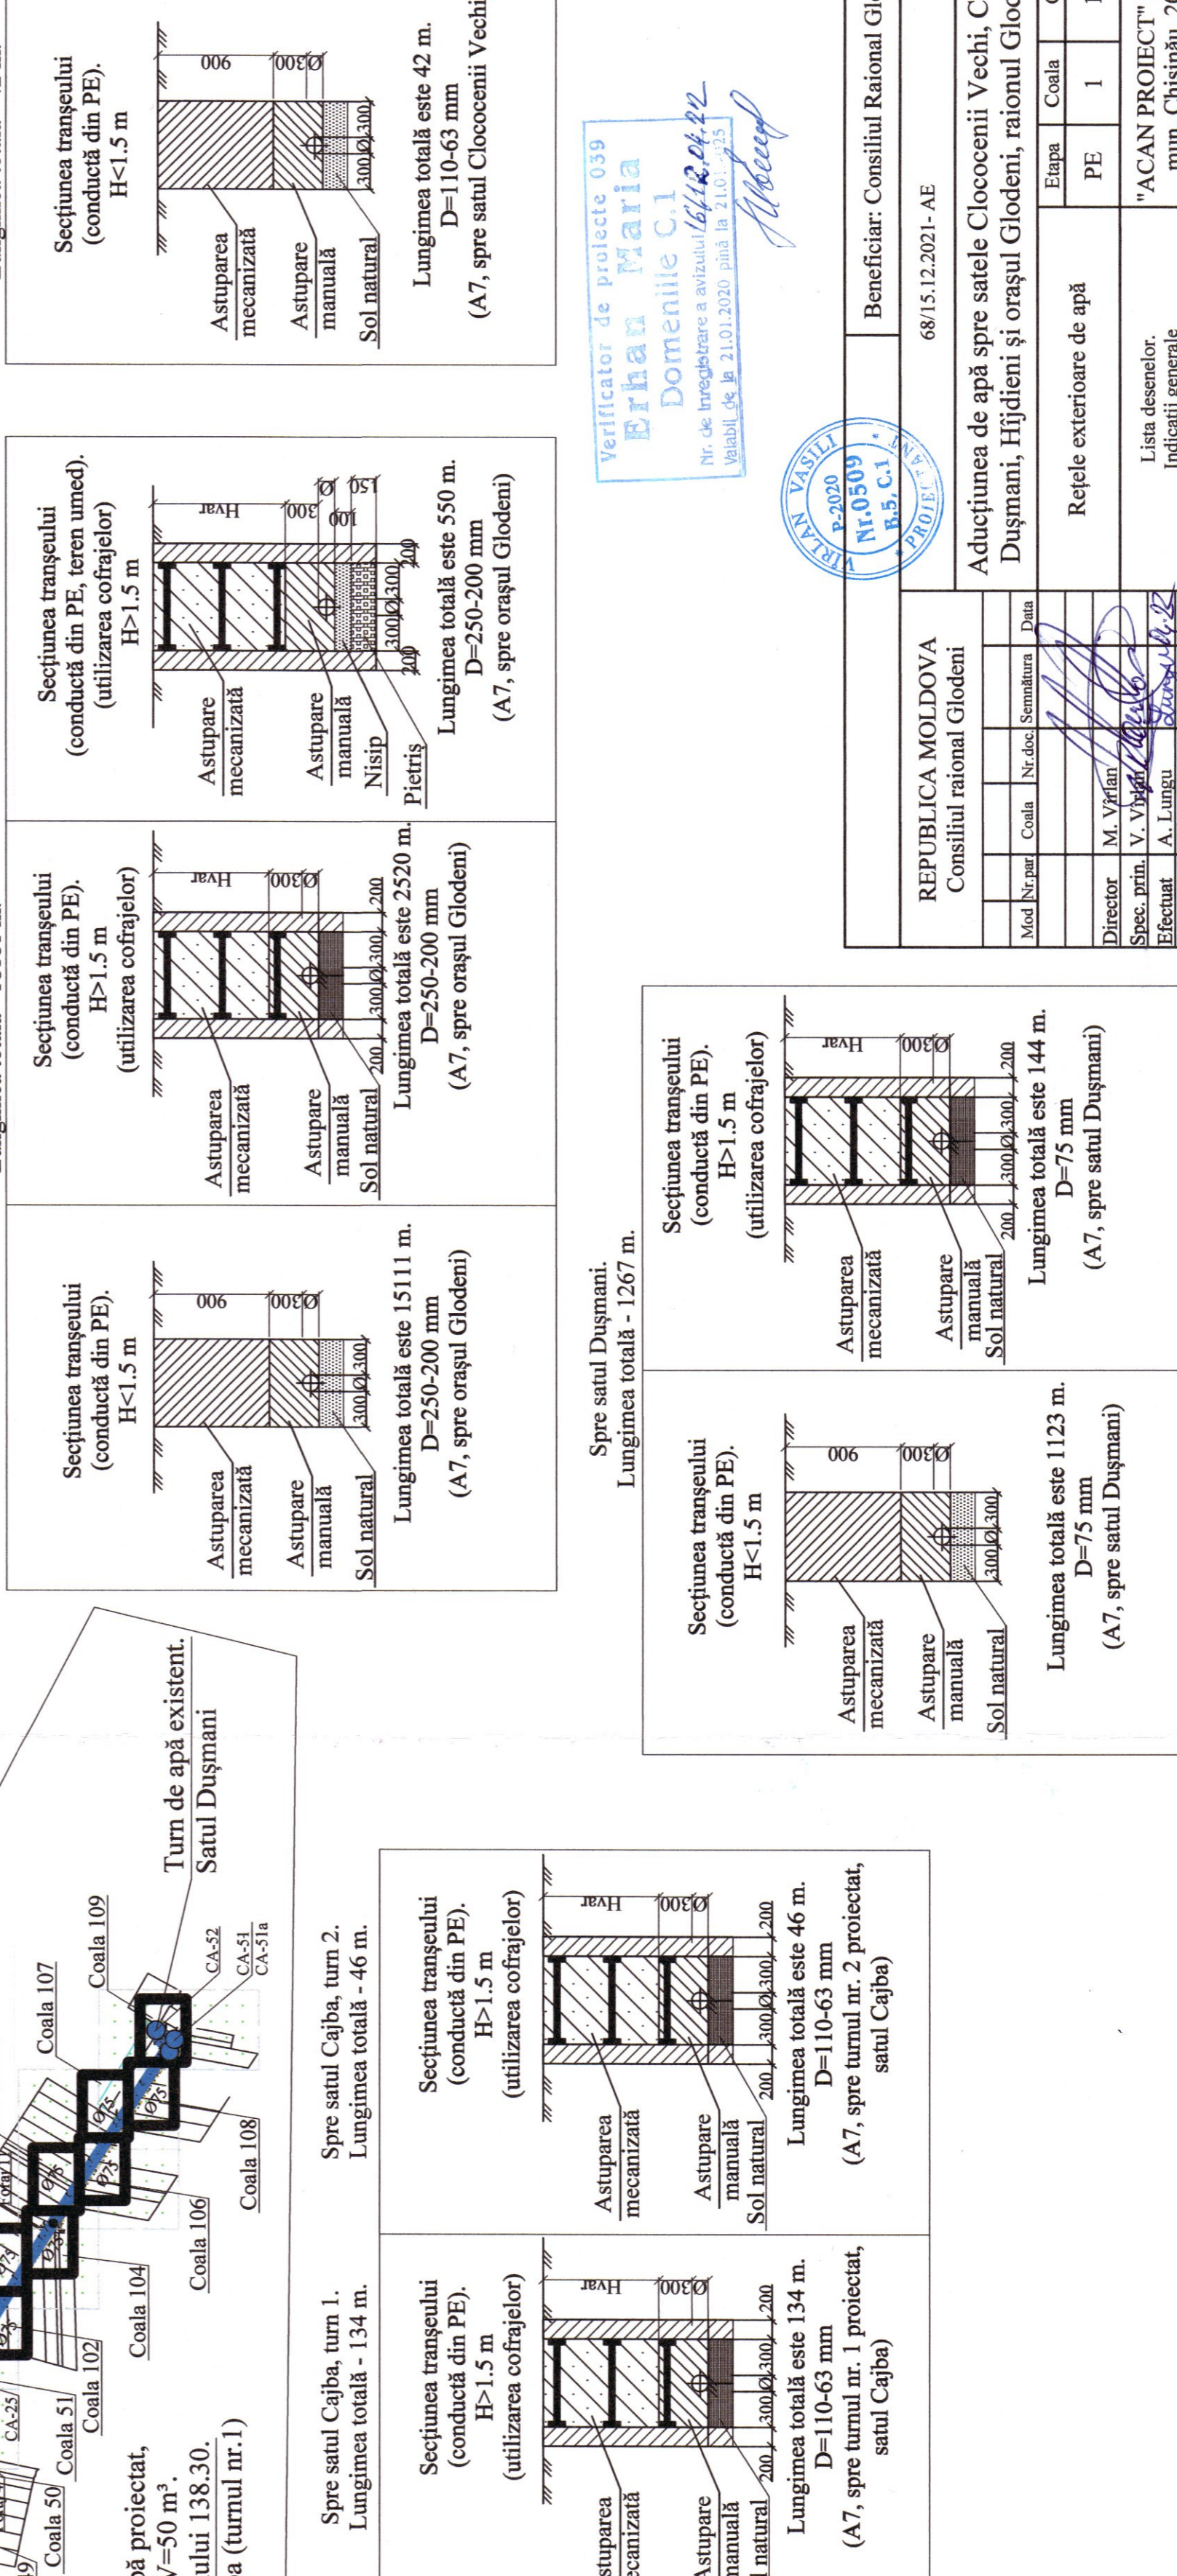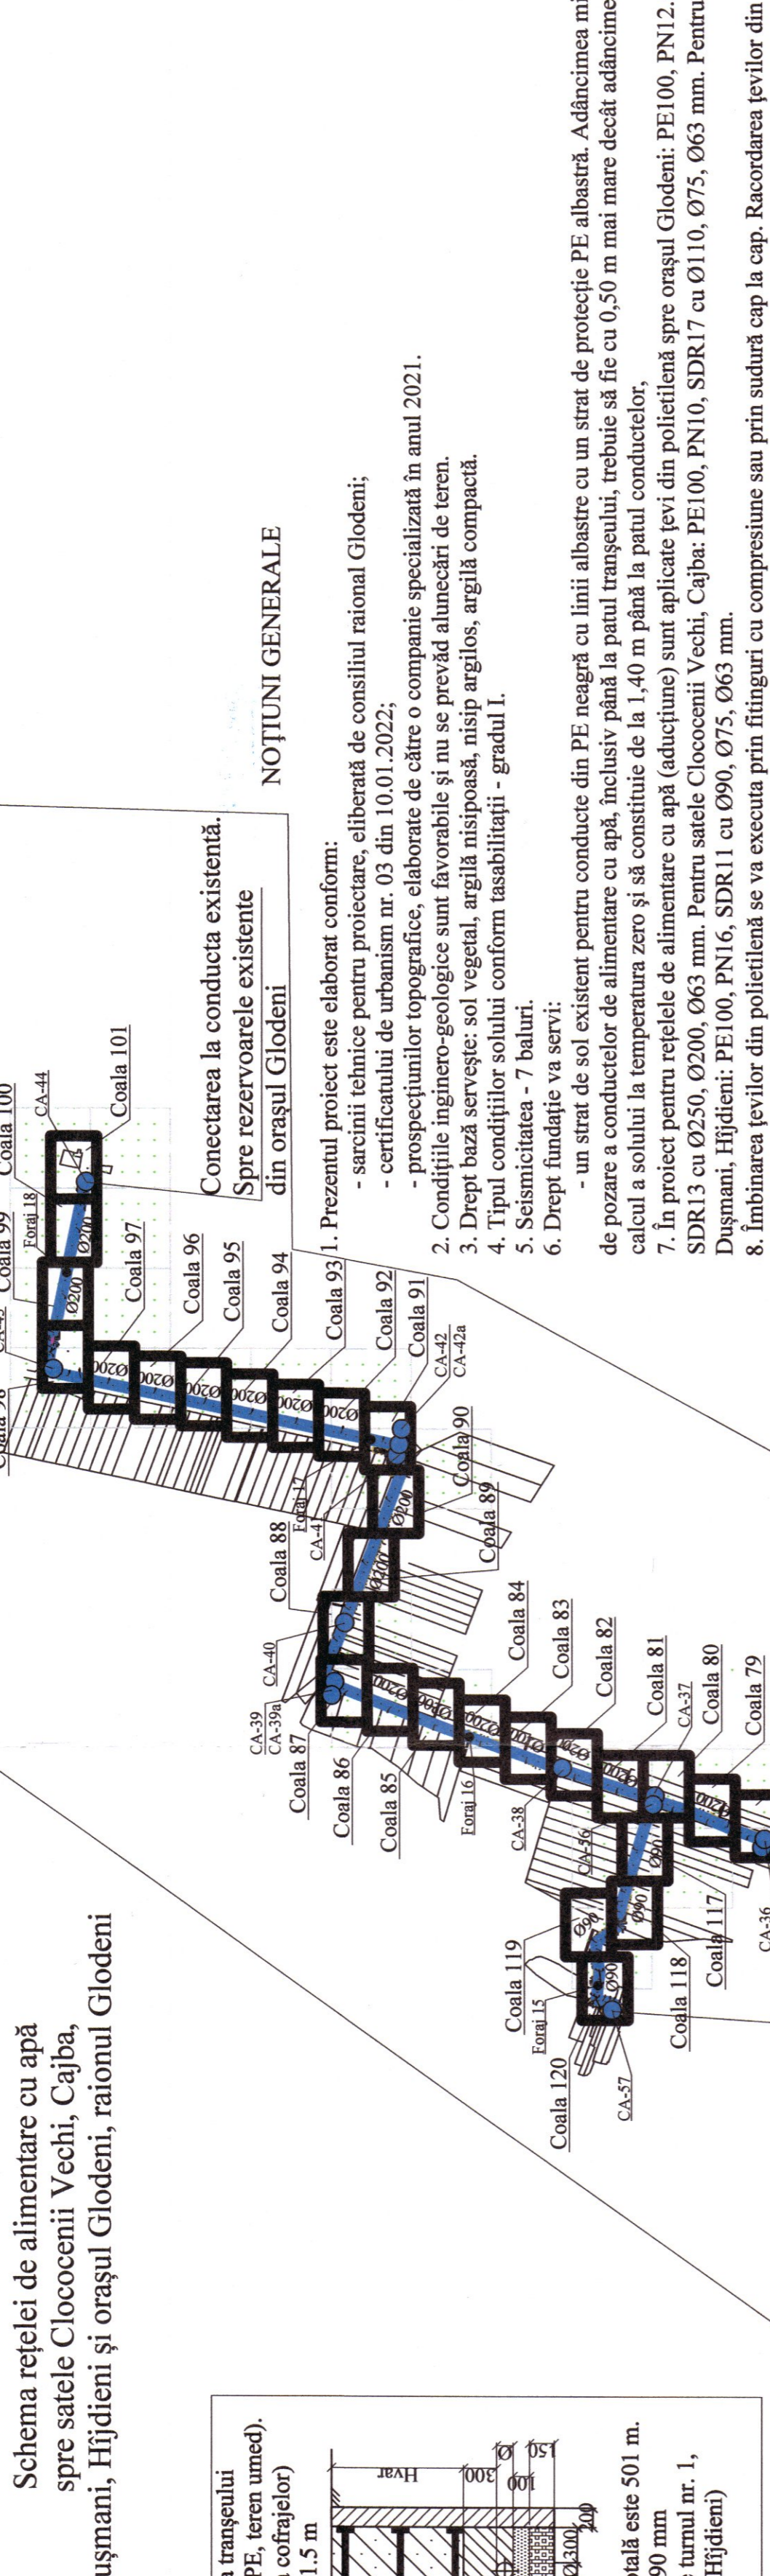

Beneficiar: Consiliul Raional Glodeni
68/15.12.2021-AE
"ACAN PROECT" S.R.L.
mun. Chișinău, 2022