



Aprobat			

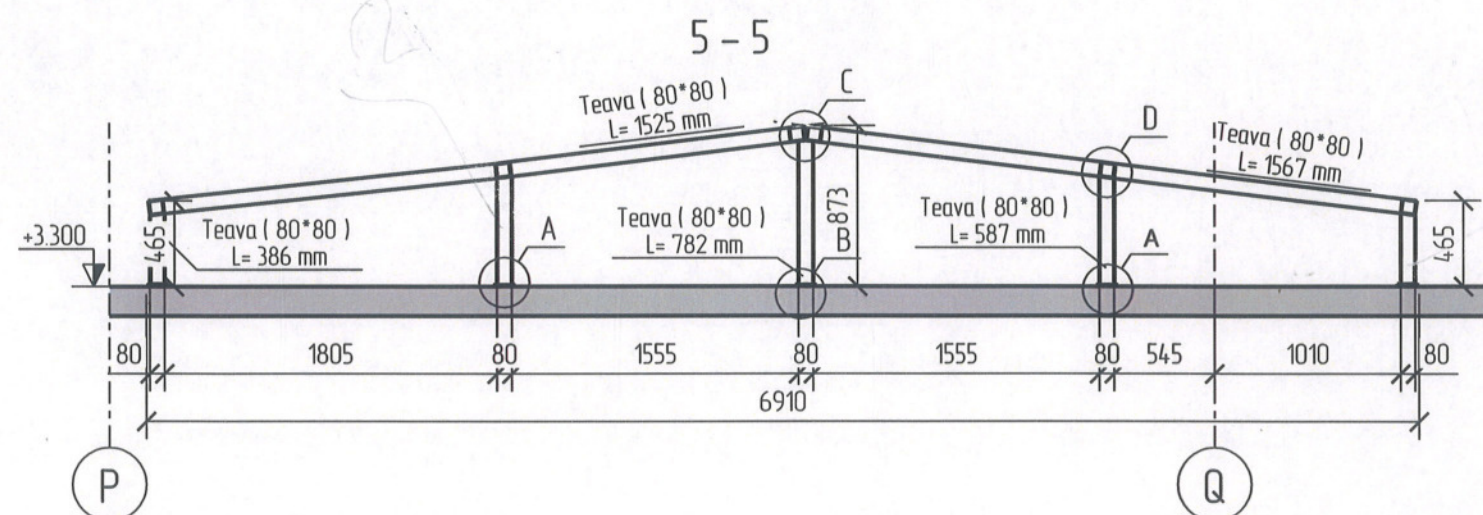

Nota:


1. Nod A, B, C, D vezi plansa 24.
2. Sudura ($t=4\text{mm}$) se va executa pe tot perimetru

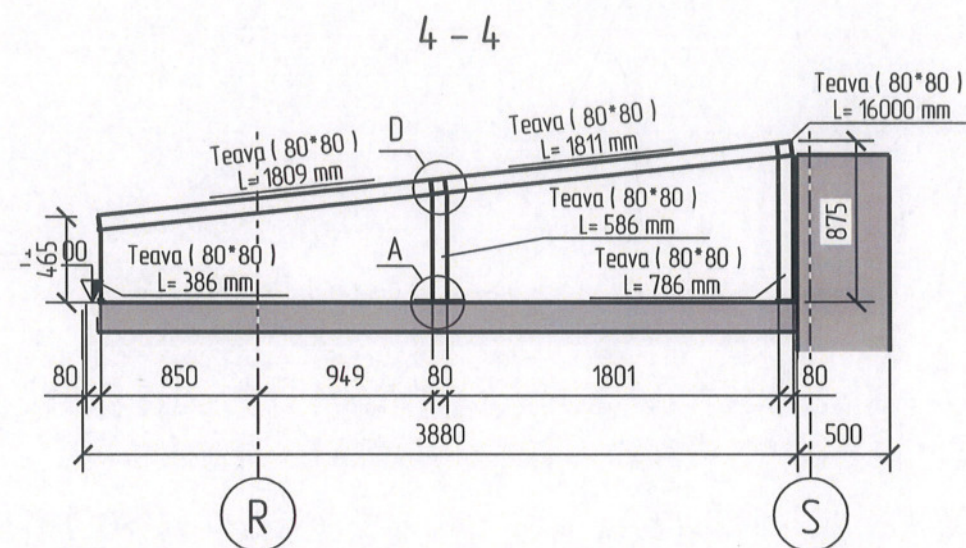


Beneficiar: IP TEATRUL NATIONAL DE STAT "VASILE ALECSANDRI"						04-04.22 - CM					
						Reparatia capitala a acoperisului cladirii Teatrul National "Vasile Alecsandri" pe teren cu nr. cad. 0300304.281.01, situat in mun. Balti piata Vasile Alecsandri 1					
Sch.	Cont.	Foia	N. Doc	Semn.	Data	Teatrul National "Vasile Alexsandri"			Etapa	Foia	Foi
									PE	18	26
I.S.P.		Tarasova M.							S.R.L. "ANDRIES ARHSTUDIO"		
Inginer		Cojocar A.				Zona 5(Sec. 4-5)					

Format: A3

Nod A

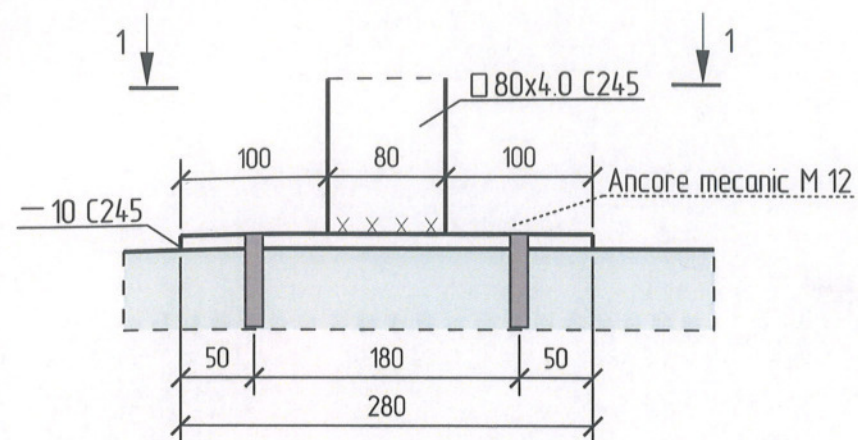


1-1

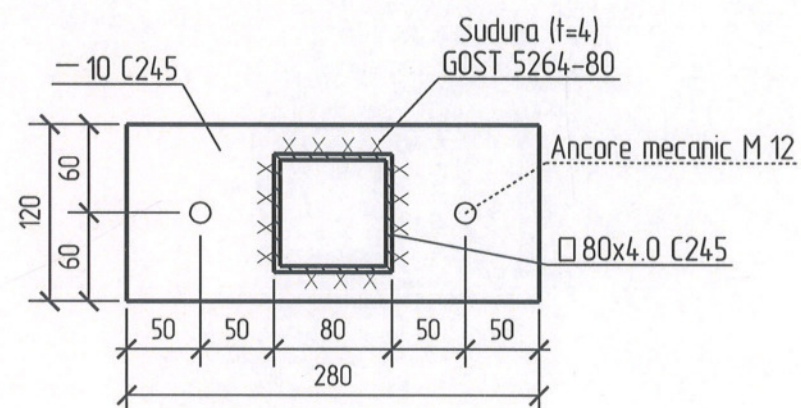




2

Nod B

2

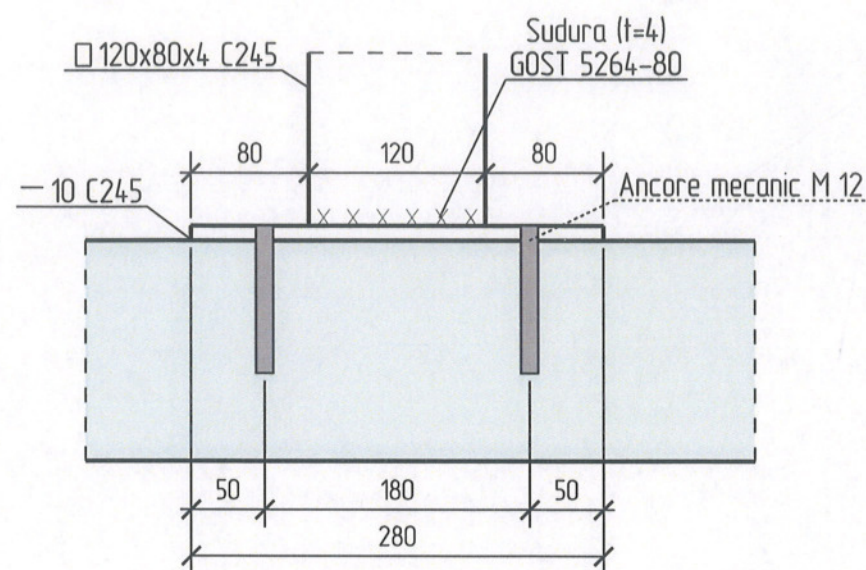


2-2

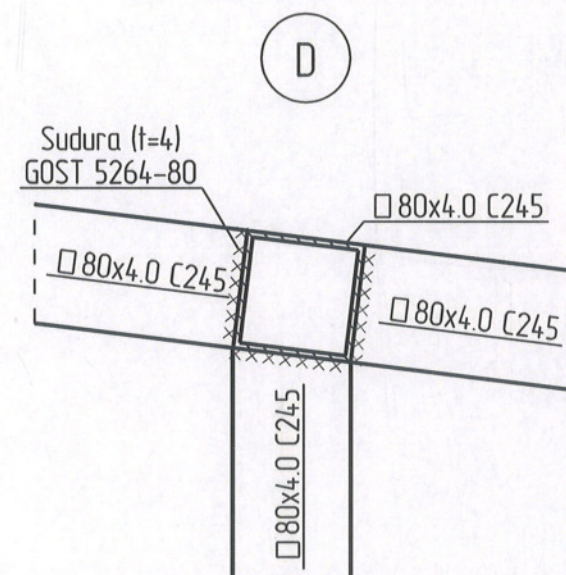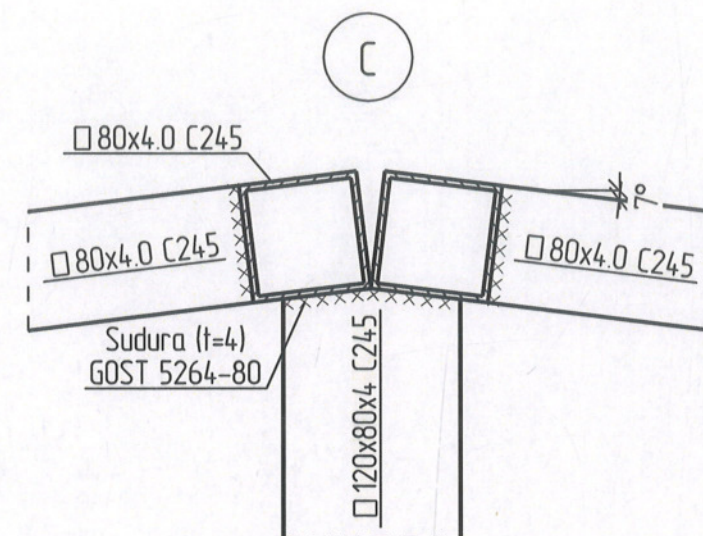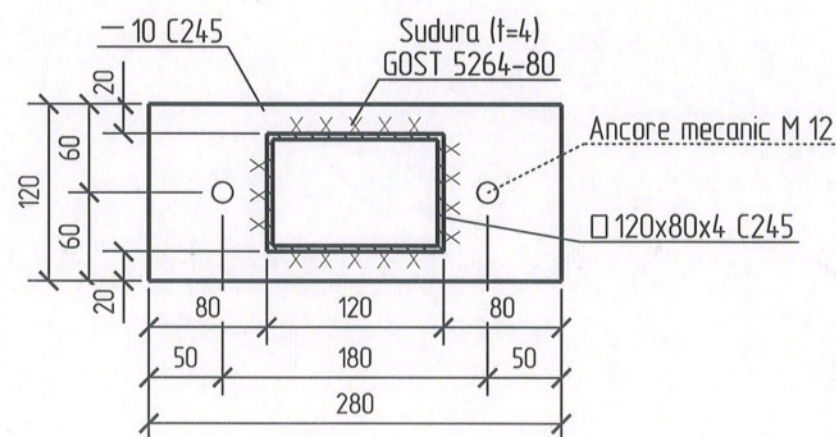

Descrierea executării
nodurilor A, B, E
1) de degolăit stratul acoper pînă la placă exist
2) de curățit
3) pe mortar de instal. placă-10-8 și ancorele M12

Nota:

- Imbinările prin sudura de executat cu electrozi tipul 342A conform ГОСТ 9467-75. Catetele cordoanelor de sudura în afara de cele indicate pe desen se va adopta după grosimea minimă a pieselor care se sudează, dar nu mai mică de 4mm. Lungimea cordoanelor de sudura se vor realiza pe tot perimetrul imbinării.


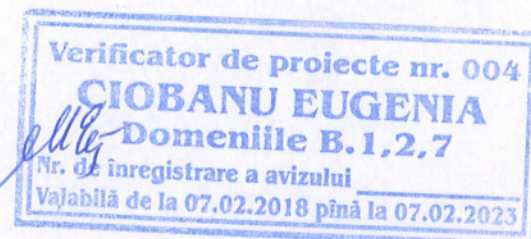


Beneficiar:						04-04.22 - CM			
						Reparatia capitala a acoperisului cladirii Teatrul National "Vasile Alecsandri" pe teren cu nr. cad. 0300304.281.01, situat in mun. Balti piata Vasile Alecsandri 1			
Sch.	Cont.	Foaia	N. Doc	Semn.	Data	Teatrul National "Vasile Alexsandri"	Etapa	Foaia	Foi
								19	
I.S.P.	Tarasova M.					Noduri	S.R.L. „ANDRIES ARHSTUDIO”		
Inginer	Cojocar A.								



Format: A3

TEKLA STRUCTURES	Nr. inv. original		Semnatura si data	Inlocuirea Nr. inv.	Aprobat		

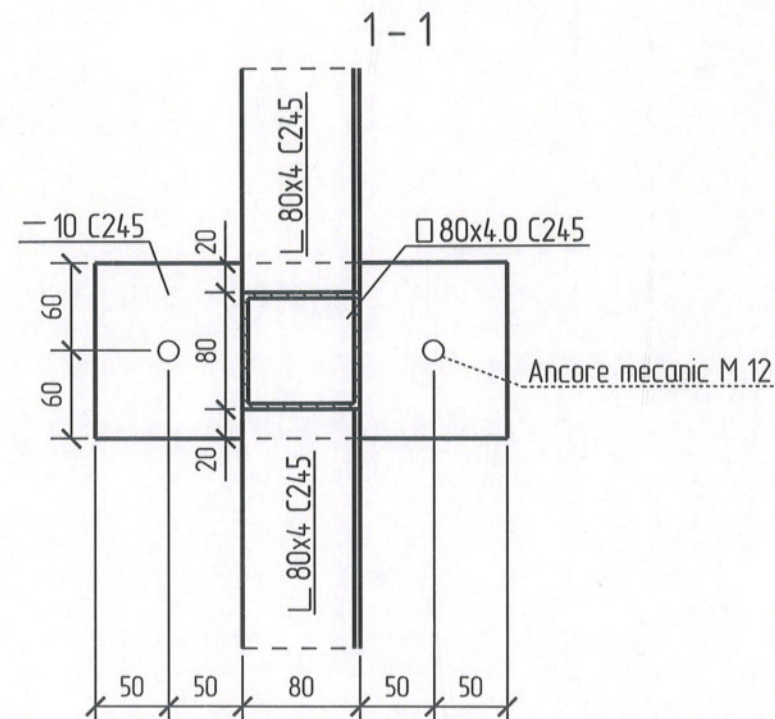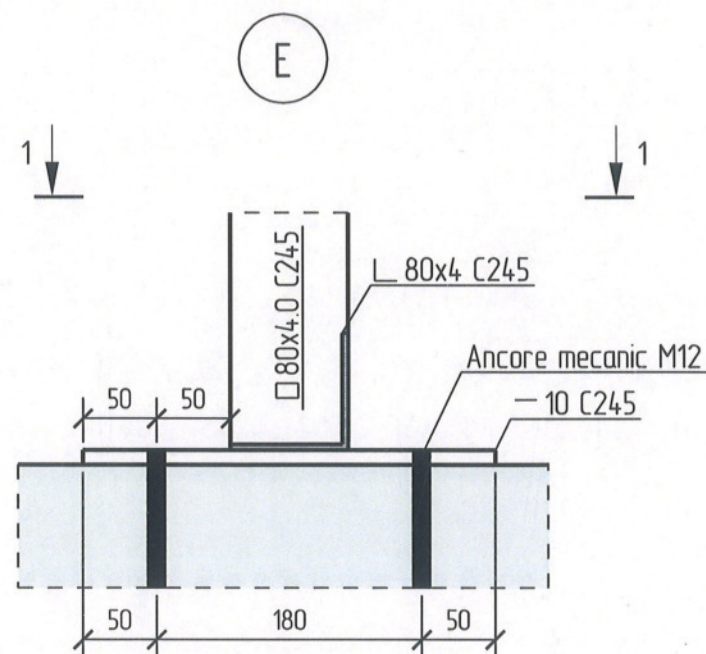

Nota:
1. Imbinarile prin sudura de executat cu electrozi tipul 342A conform ГOCT 9467-75. Catetele cordoanelor de sudura in afara de cele indicate pe desen se va adopta dupa grosimea minima a pieselor care se sudeaza, dar nu mai mica de 4mm. Lungimea cordoanelor de sudura se vor realiza pe tot perimetrul imbinarii.



Verificator de proiecte nr. 004
CIOBANU EUGENIA
Domeniile B. 1,2,7
Nr. de inregistrare a avizului
Valabilă de la 07.02.2018 până la 07.02.2023

Beneficiar:						04-04.22 - CM		
						Reparatia capitala a acoperisului cladirii Teatrul National "Vasile Alecsandri" pe teren cu nr. cad. 0300304.281.01, situat in mun. Balti piata Vasile Alecsandri 1		
Sch.	Cant.	Foia	N. Doc	Semn.	Data	Teatrul National "Vasile Alexsandri"	Etapa	Foia
								Foi
I.S.P.						Noduri		20
Inginer								
						S.R.L. „ANDRIES ARHSTUDIO”		

The architectural floor plan is based on a grid system. The vertical axis is labeled with letters A through M, and the horizontal axis is labeled with numbers 1 through 18. The plan shows a large rectangular building with a complex internal layout, including a central corridor and several rooms. The dimensions are as follows:

- Vertical Dimensions (Left Side):**
 - A to B: 6000
 - B to C: 6000
 - C to D: 6000
 - D to E: 3200
 - E to F: 2800
 - F to G: 3000
 - G to H: 3000
 - H to I: 6000
 - I to J: 6000
 - J to K: 3000
 - K to L: 3000
 - L to M: 3000
 - Total (A to M): 51000**
- Horizontal Dimensions (Bottom):**
 - 1 to 2: 6000
 - 2 to 3: 3000
 - 3 to 4: 3000
 - 4 to 5: 3000
 - 5 to 6: 3000
 - 6 to 7: 3000
 - 7 to 8: 3000
 - 8 to 9: 3000
 - 9 to 10: 3000
 - 10 to 11: 3000
 - 11 to 12: 3000
 - 12 to 13: 3000
 - 13 to 14: 3000
 - 14 to 15: 3000
 - 15 to 16: 3000
 - 16 to 17: 3000
 - 17 to 18: 3000
 - Total (1 to 18): 54000**


Verificator de proiecte nr. 004
CIOBANU EUGENIA
Domeniile B.1,2,7
Data de înregistrare a avizului
valabilă de la 07.02.2018 până la 07.02.2023



Format: A3

Nr. inv. original	Semnatura si data	Inlocuirea Nr. inv.	Aprobat

Nr. inv. original	Semnatura si data	Intocuirea Nr. inv.	Aprobat

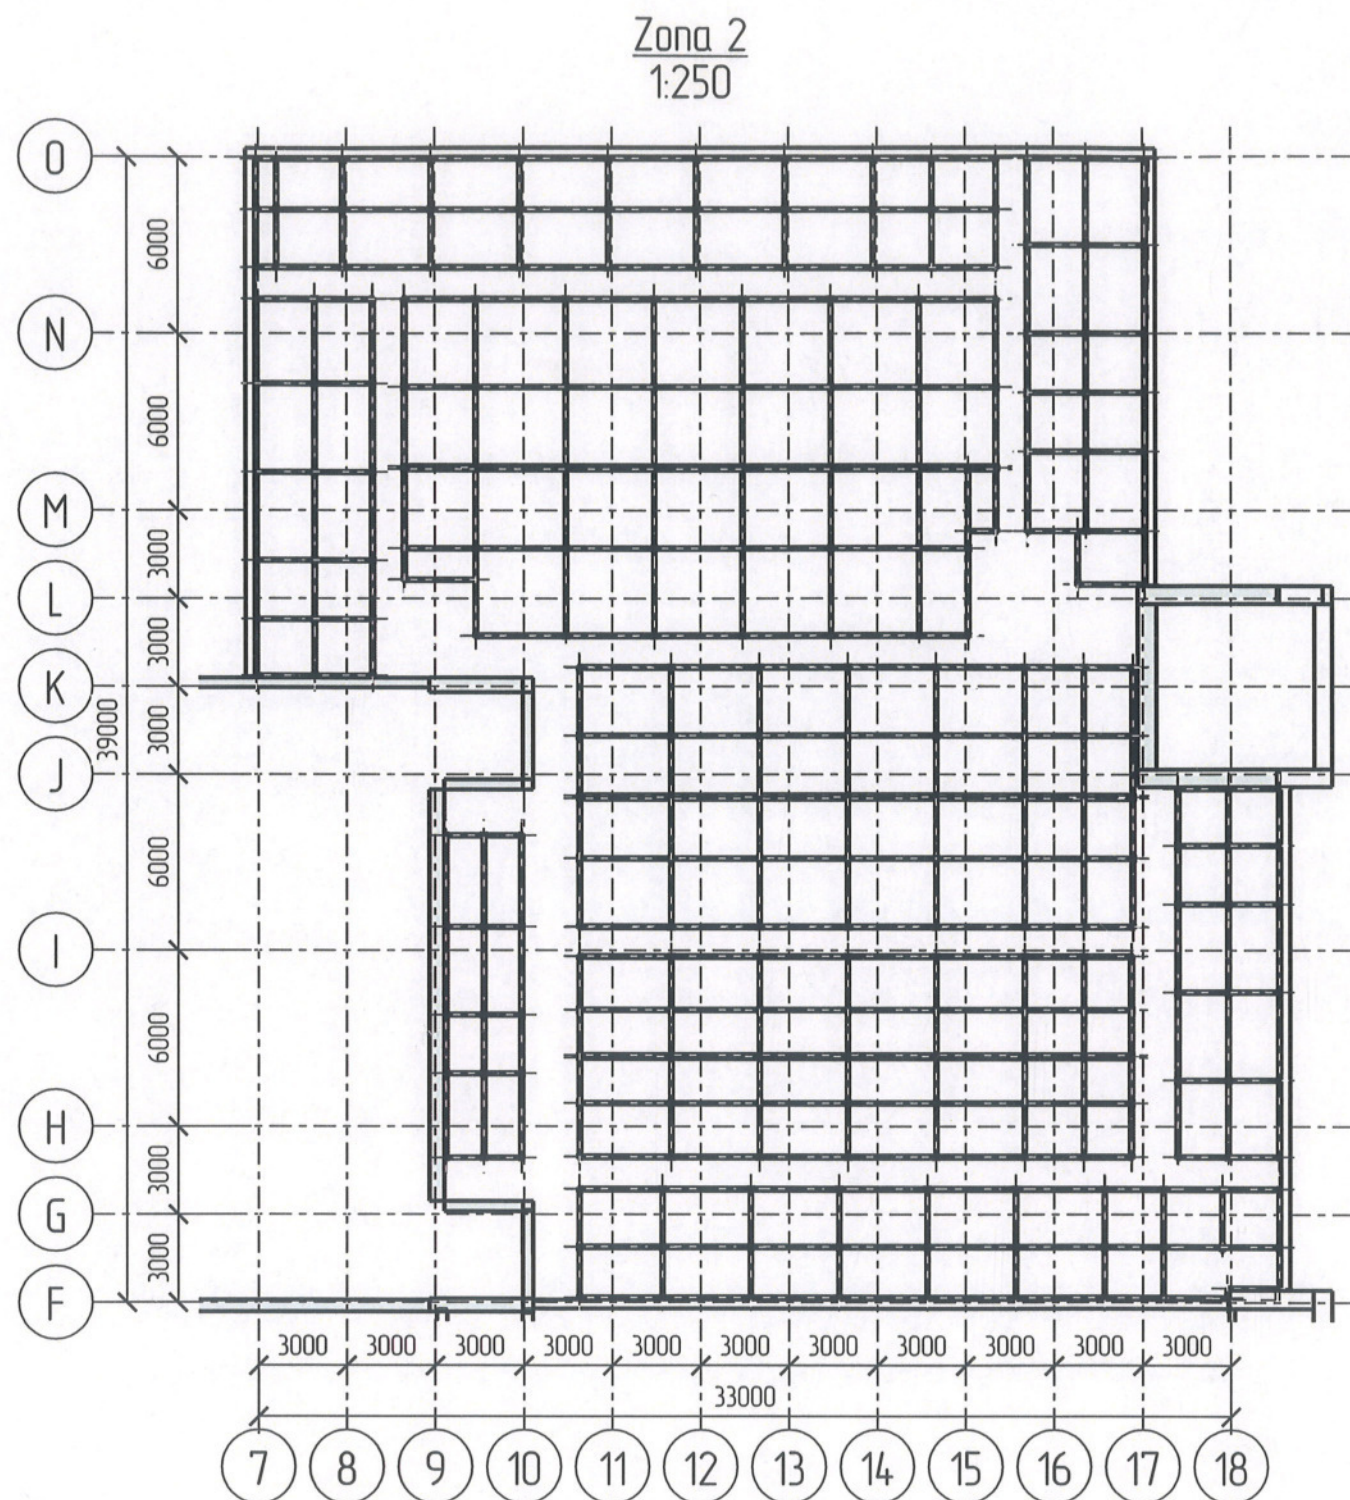

Extras de materiale		
Profilul	Clasa otelului	Masa, kg
L80X4_19771_93	C245	1578.4
PK80X4.0_32931_2015	C245	10495.7
PP120X80X4.0_3024***	C245	256.0
Placa 10	C245	650.4
Total		12980.50



Beneficiar: IP TEATRUL NATIONAL DE STAT "VASILE ALECSANDRI"						04-04.22 - CM			
						Reparatia capitala a acoperisului cladirii Teatrul National "Vasile Alecsandri" pe teren cu nr. cad. 0300304.281.01, situat in mun. Balti piata Vasile Alecsandri 1			
Sch.	Cant.	Foia	N. Doc	Semn.	Data	Teatrul National "Vasile Alexsandri"	Etapa	Foia	Foi
							PE	22	26
I.S.P. Inginer	Tarasova M. Cojocar A.					Consum zona 2		S.R.L. "ANDRIES ARHSTUDIO"	




Architectural floor plan of a building with a grid system. The plan shows a large rectangular building with a central courtyard. The grid is labeled 4 through 11 horizontally and 6000, 6000, 6000, 6000, 3000 vertically. The total width is 21000 and the total depth is 27000. The building has a complex internal layout with various rooms and corridors.

Verificator de proiecte nr. 004
CIOBANU EUGENIA
Elly Domeniile B.1,2,7
 Nr. de înregistrare a avizului
 Valabilă de la 07.02.2018 până la 07.02.2023

Nr. inv. original	Semnatura si data	Inlocuirea Nr. inv.	Aprobat		

Zona 5
1:150

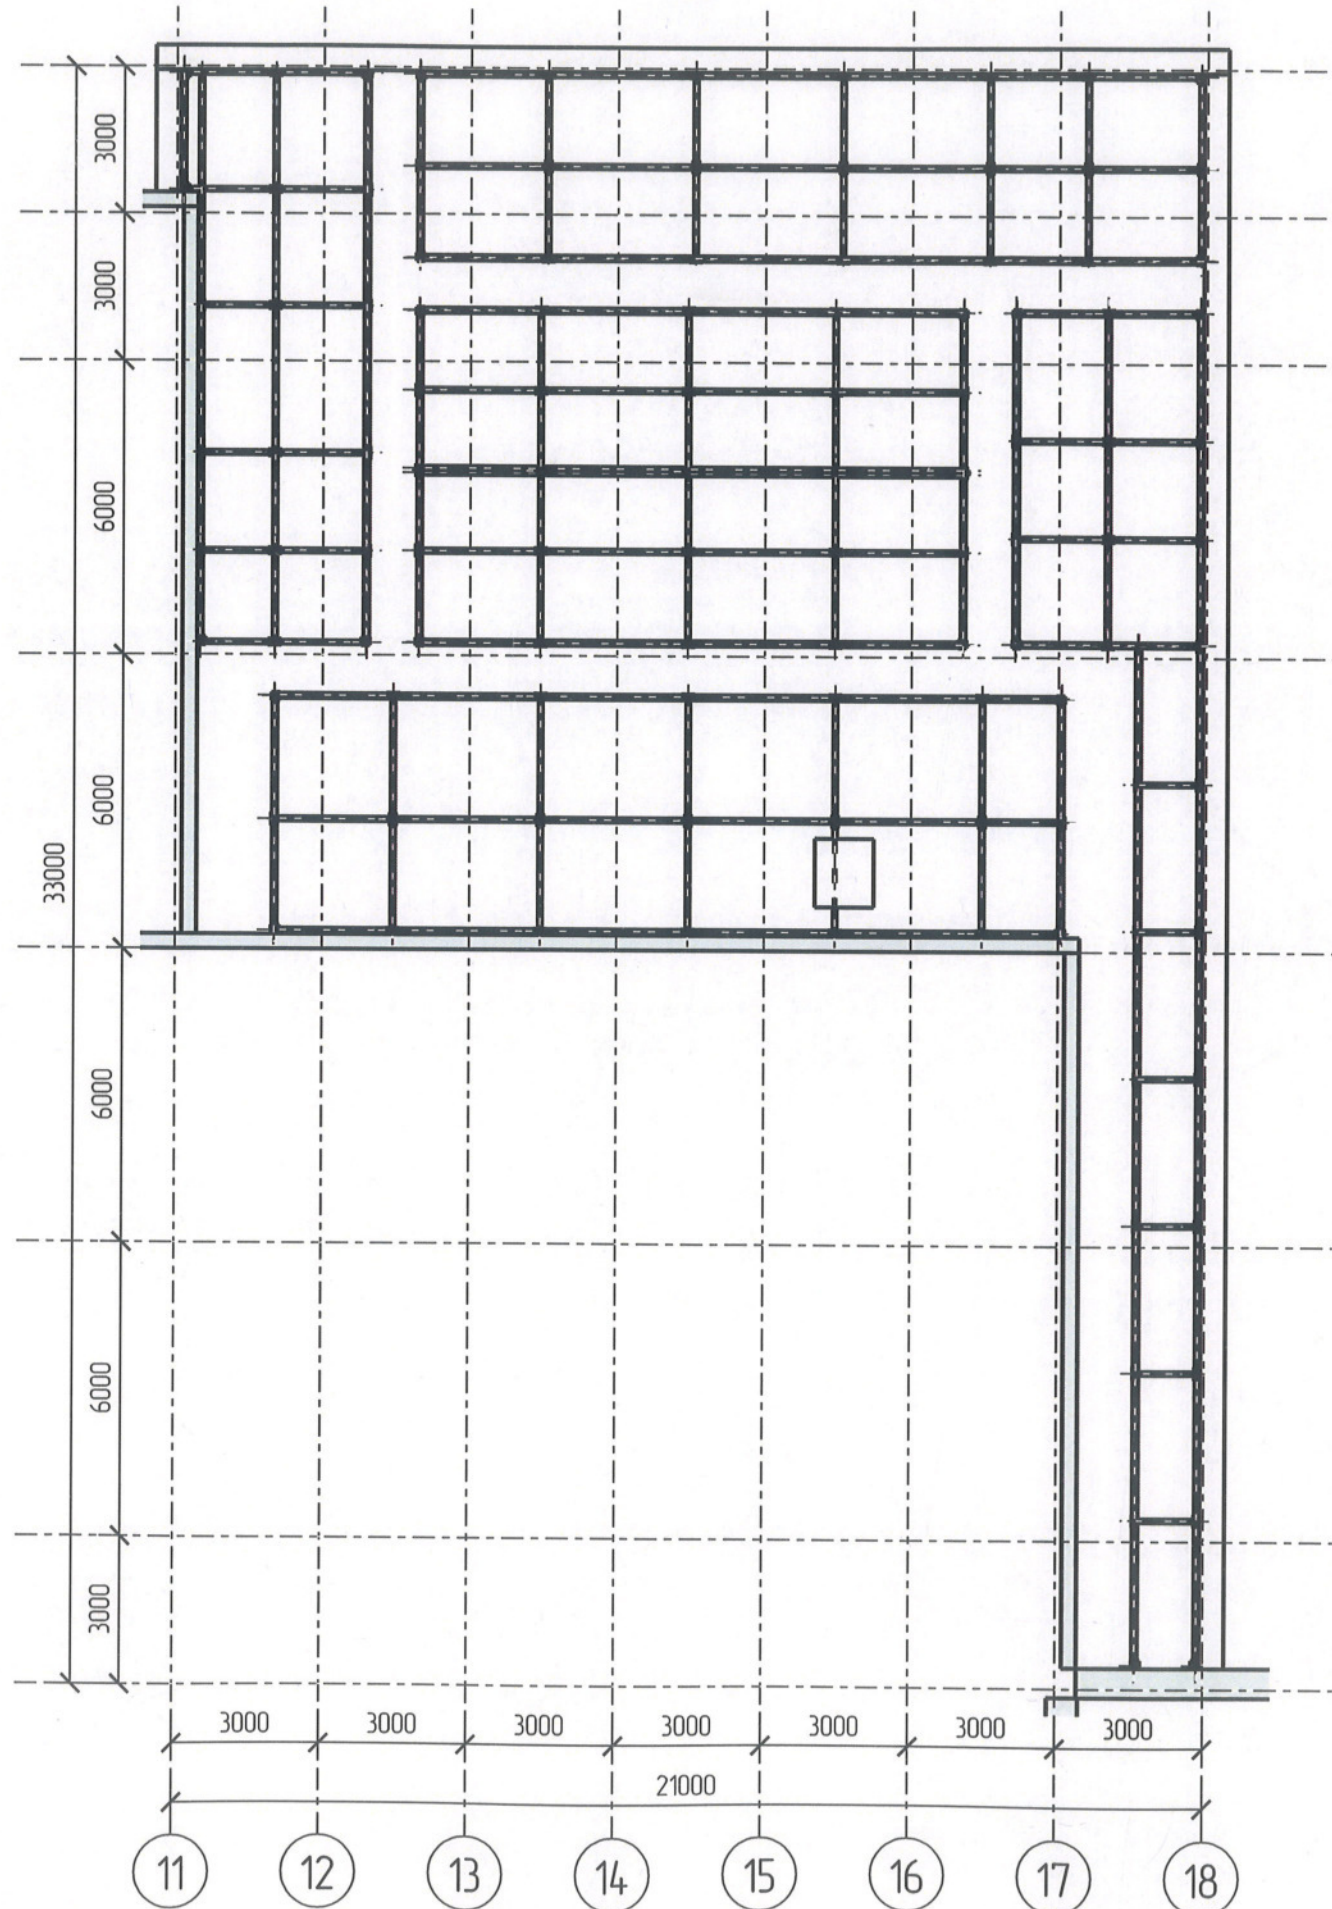

Extras de materiale		
Profilul	Clasa otelului	Masa, kg
L80X4_19771_93	C245	766.6
PK80X4.0_32931_2015	C245	4268.1
Placa 10	C245	282.0
Total		5316.70


Nr. inv. original	Semnatura si data	Inlocuirea Nr. inv.	Aprobat



Beneficiar: IP TEATRUL NATIONAL DE STAT "VASILE ALECSANDRI"						04-04.22 - CM		
Reparatia capitala a acoperisului cladirii Teatrul National "Vasile Alecsandri" pe teren cu nr. cad. 0300304.28101, situat in mun. Balti piata Vasile Alecsandri 1								
Sch.	Cont.	Foia	N. Doc	Semn.	Data	Teatrul National "Vasile Alexsandri"	Etapa	Foia
							PE	25
I.S.P.	Tarasova M.					Consum zona 5	S.R.L. "ANDRIES ARHSTUDIO"	
Inginer	Cajocar A.							

Extras de materiale		
Profilul	Clasa otelului	Masa, kg
L80X4_19771_93	C245	9526
PK80X4.0_32931_2015	C245	31328
PP120X80X4.0_3024 *	C245	412.7
Placa 4	C245	297.4
Placa 10	C245	1868.7
Total		34860

Vederea generala (3D)

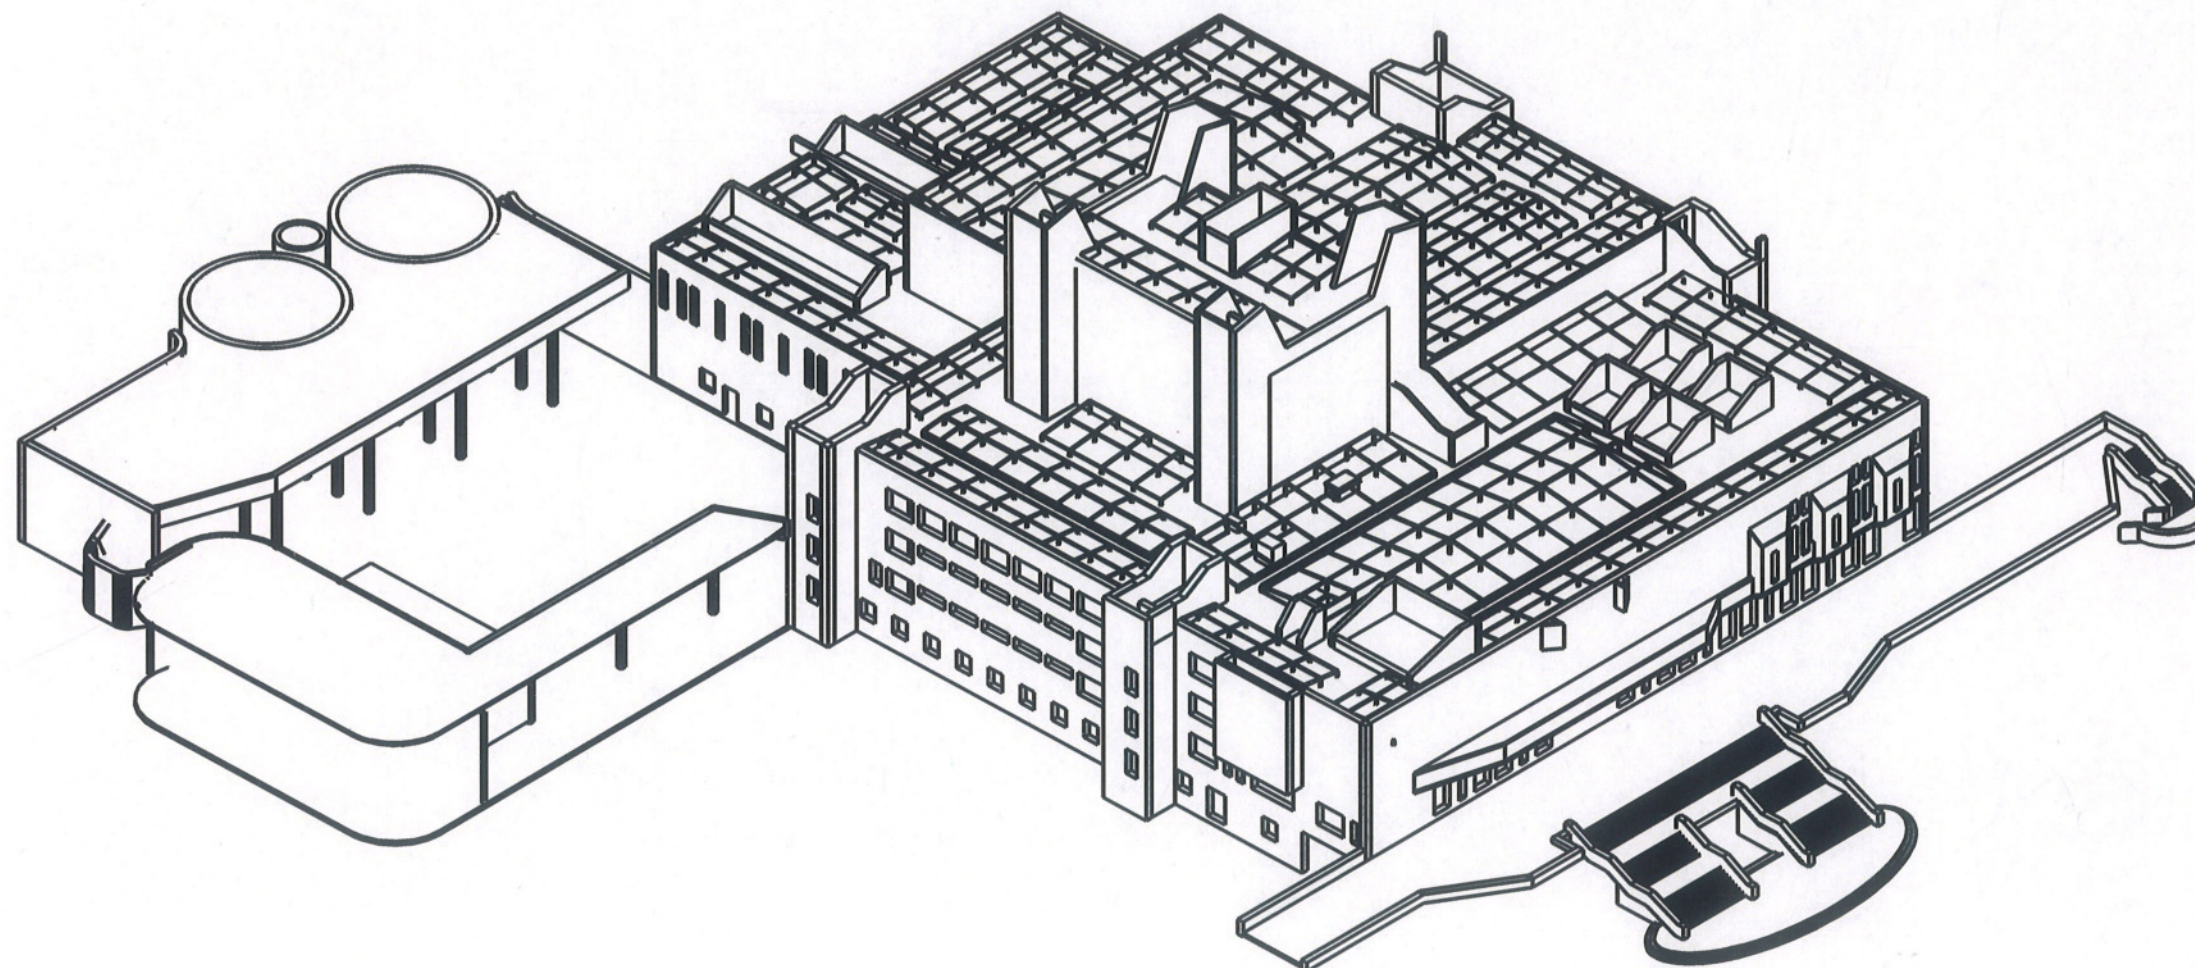

Nr. inv. original	Semnatura si data	Inlocuirea Nr. inv.	Aprobat		

Verificator de proiecte nr. 004
CIOBANU EUGENIA
Domeniile B.1,2,7
Nr. de inregistrare a avizului
Valabilă de la 07.02.2018 pînă la 07.02.2023

Beneficiar: IP TEATRUL NATIONAL DE STAT "VASILE ALECSANDRI"						04-04.22 – CM				
						Reparatia capitala a acoperisului cladirii Teatrul National "Vasile Alecsandri" pe teren cu nr. cad. 0300304.281.01, situat in mun. Balti piata Vasile Alecsandri 1				
Sch.	Cont.	Foai	N. Doc	Semn.	Data	Teatrul National "Vasile Alexsandri"		Etapa	Foai	Foi
								PE	26	26
I.S.P.		Tarasova M.				Consum total		S.R.L. "ANDRIES ARHSTUDIO"		
Inginer		Cojocar A.								

