



1. Данный лист смотри совместно с листами СМ 1-13
2. Спецификацию смотри лист СМ 42

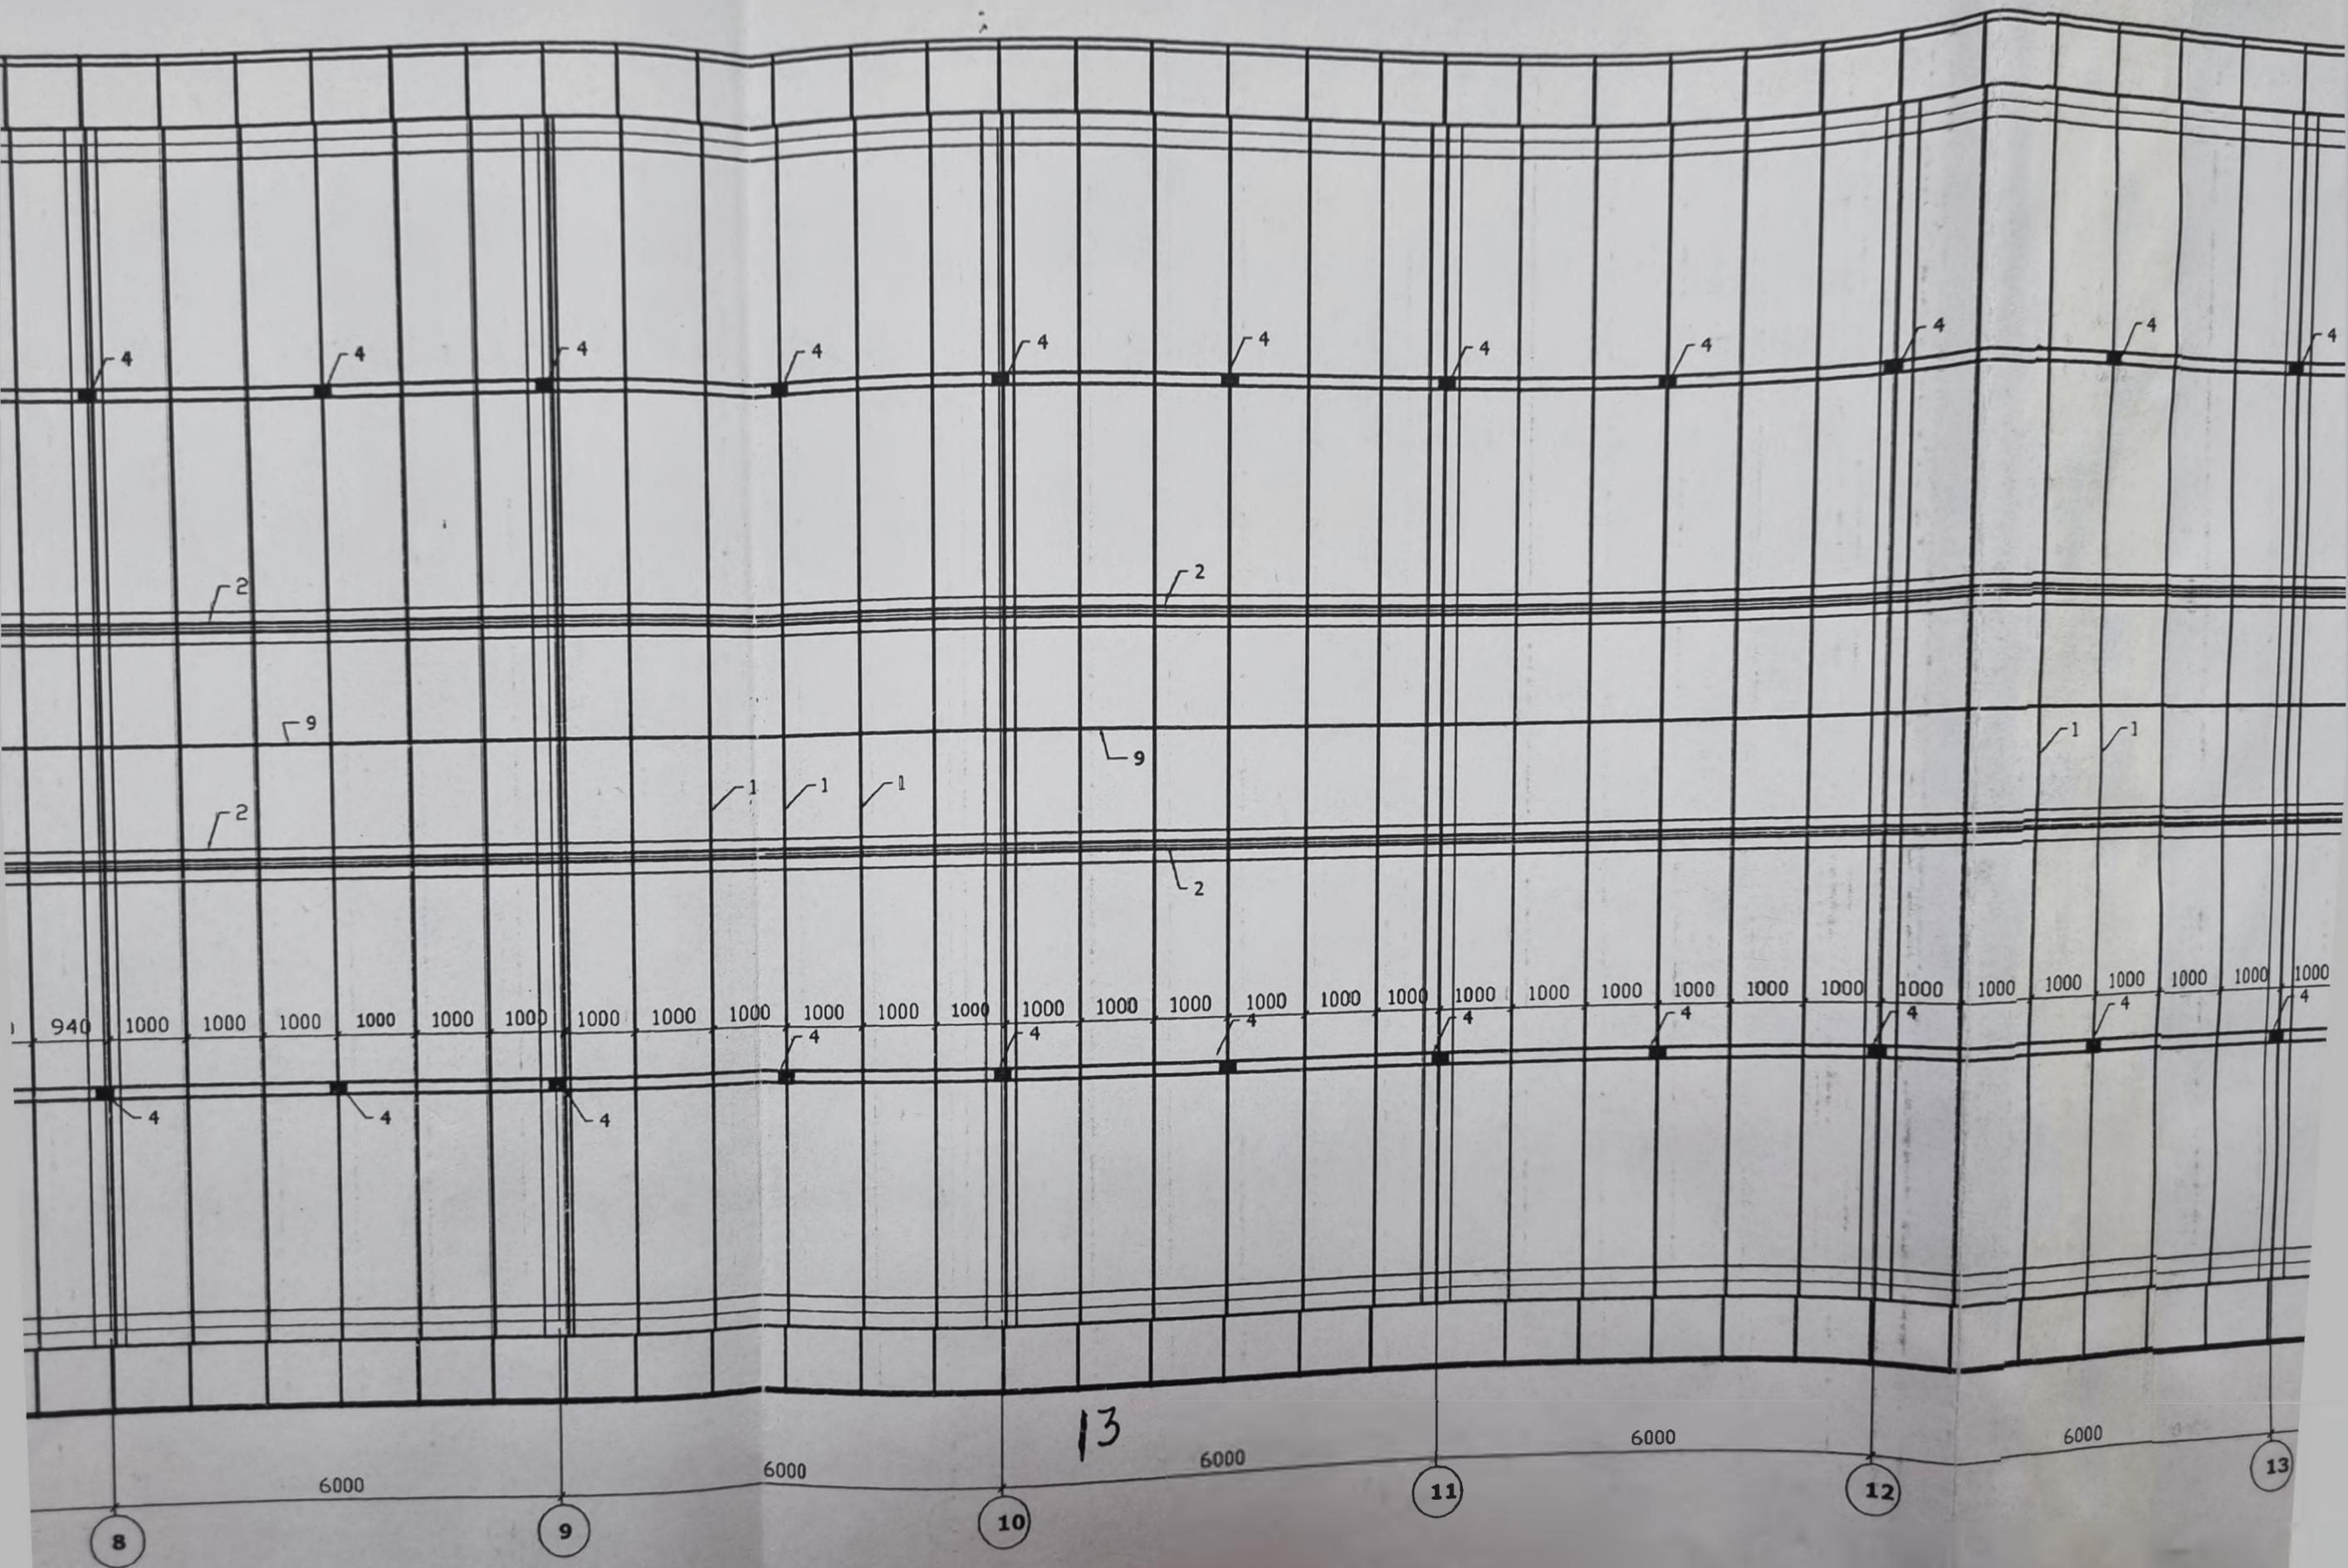


Металлоконструкции кровли

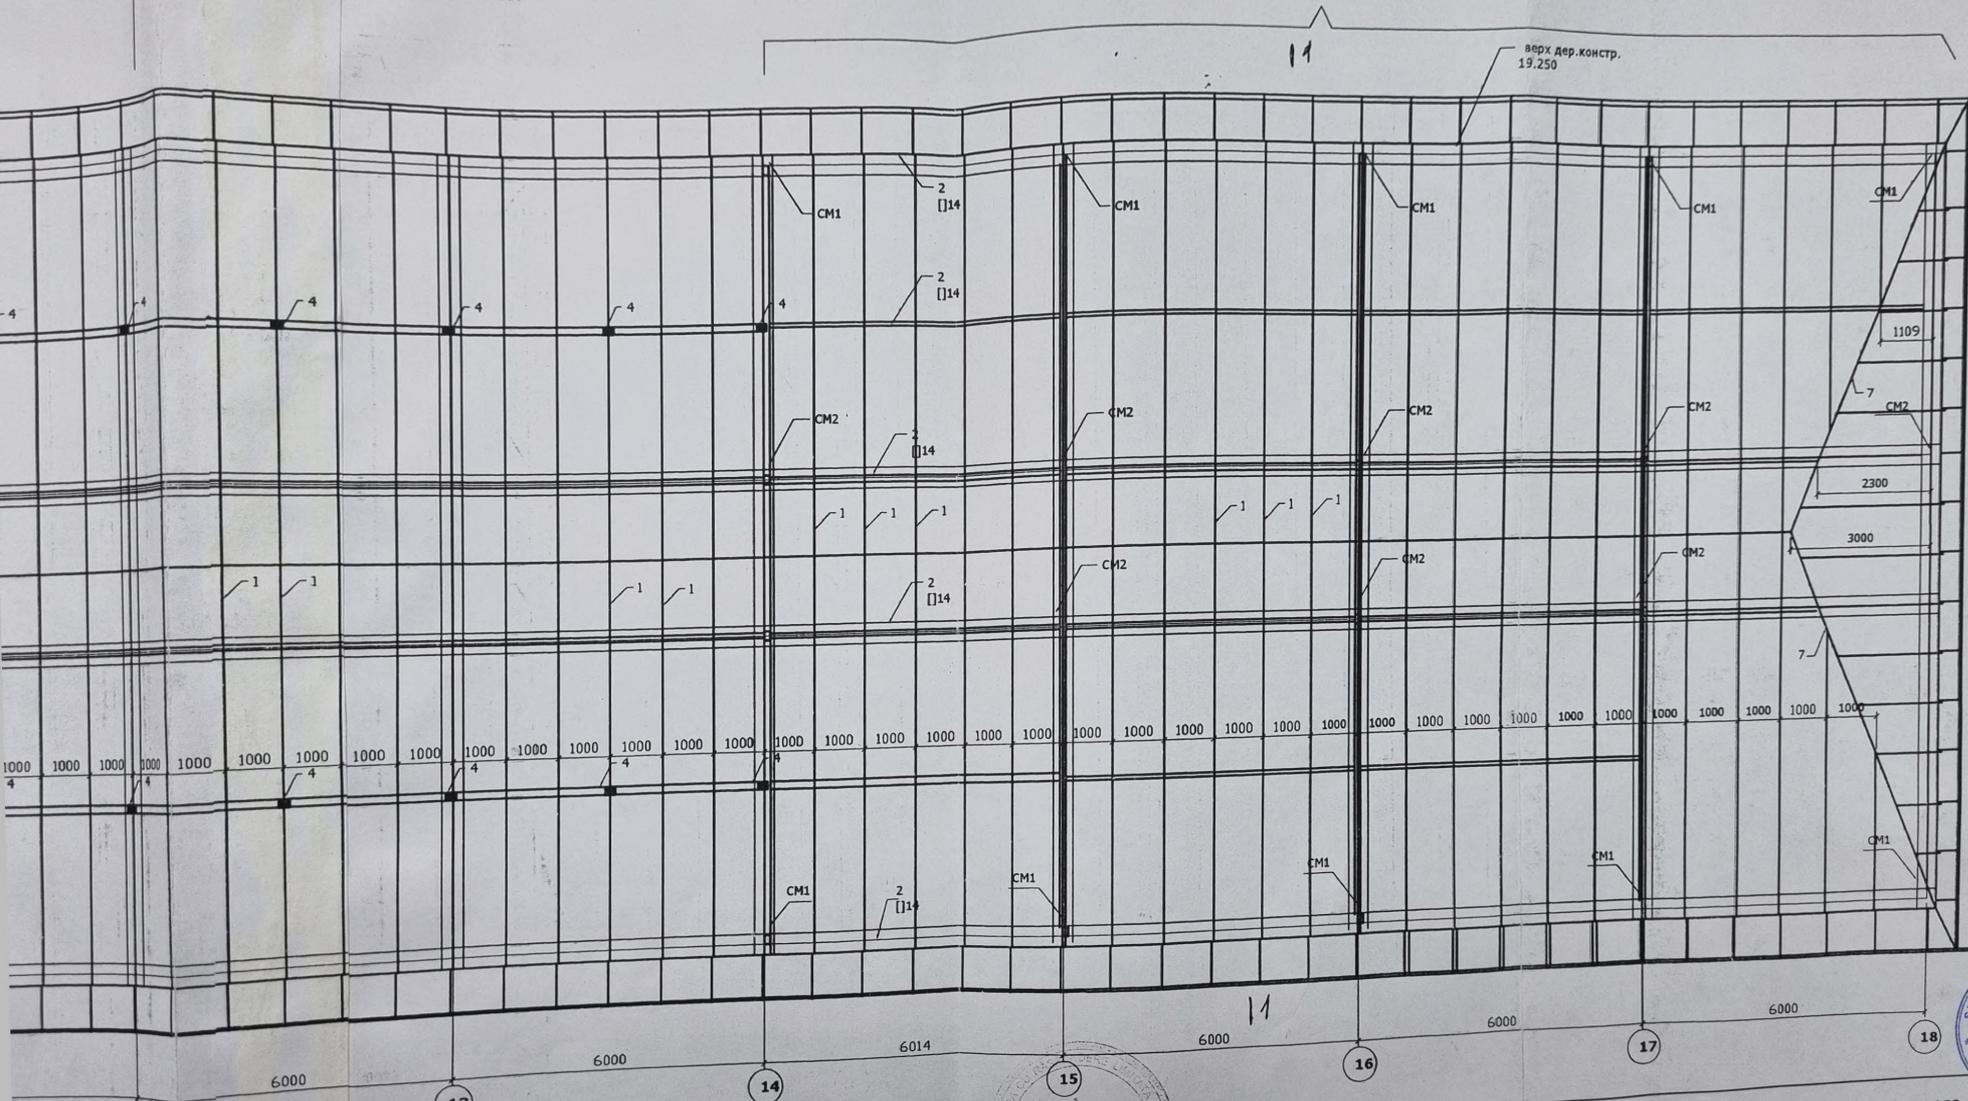


006-2005 CM		Реконструкция кровли существующего здания по бул. Ștefan Cel Mare 198, mun. Chișinău.	
CONSTRUCȚII METALICE.		Faza PE	Coala CM8
ГАП	С. Майстру	12.05	1
ГИП	М. Тарасова	12.05	
Испол.	Н. Панченко	12.05	
План деревянных конструкций кровли.		"GNEDICHEN" S.R.L. Licență seria 2001 Nr. 160 din 25.05.20 mun. Chișinău	

РАЗРЕЗ 3-3

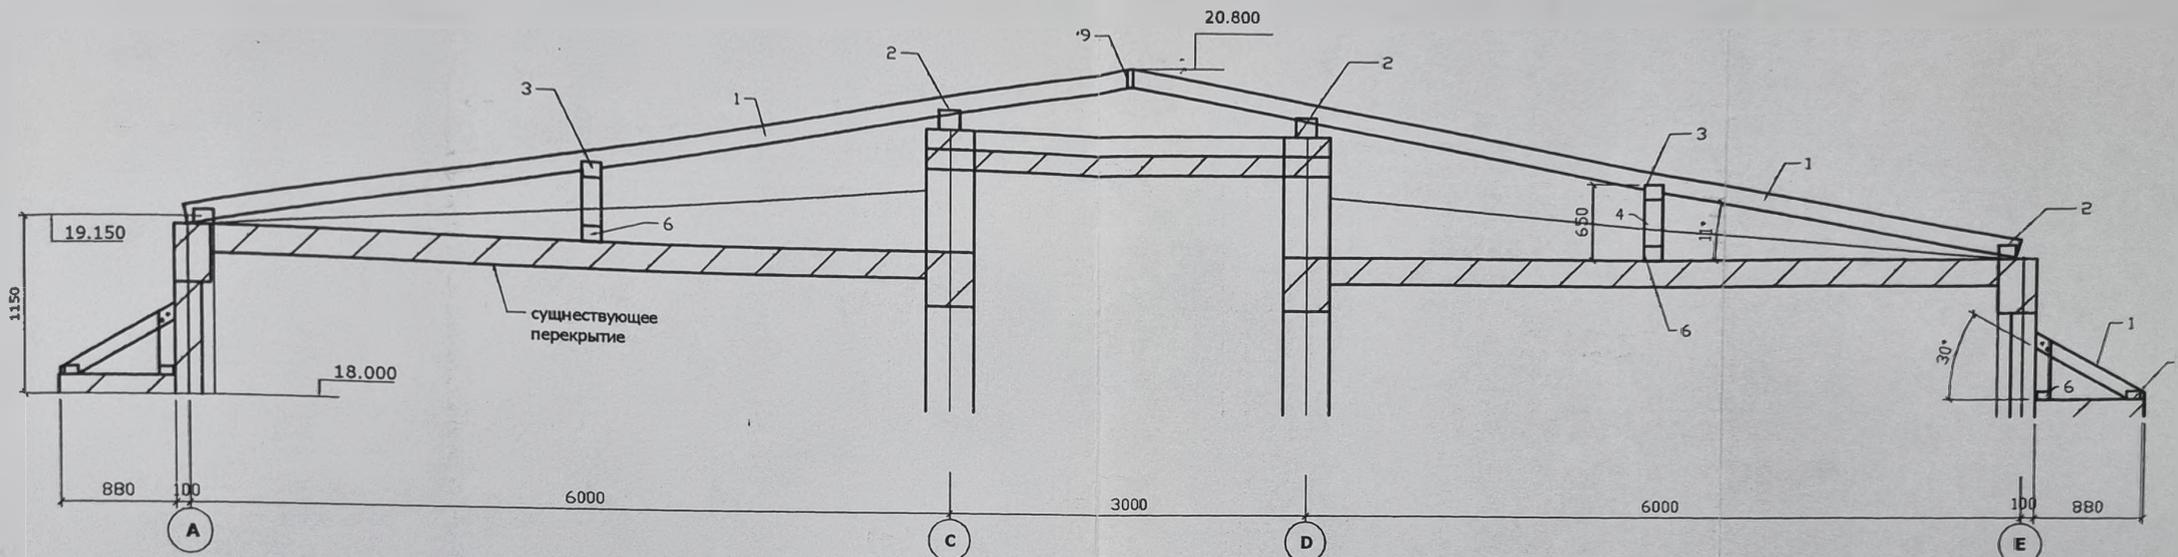

РАЗРЕЗ 2-2

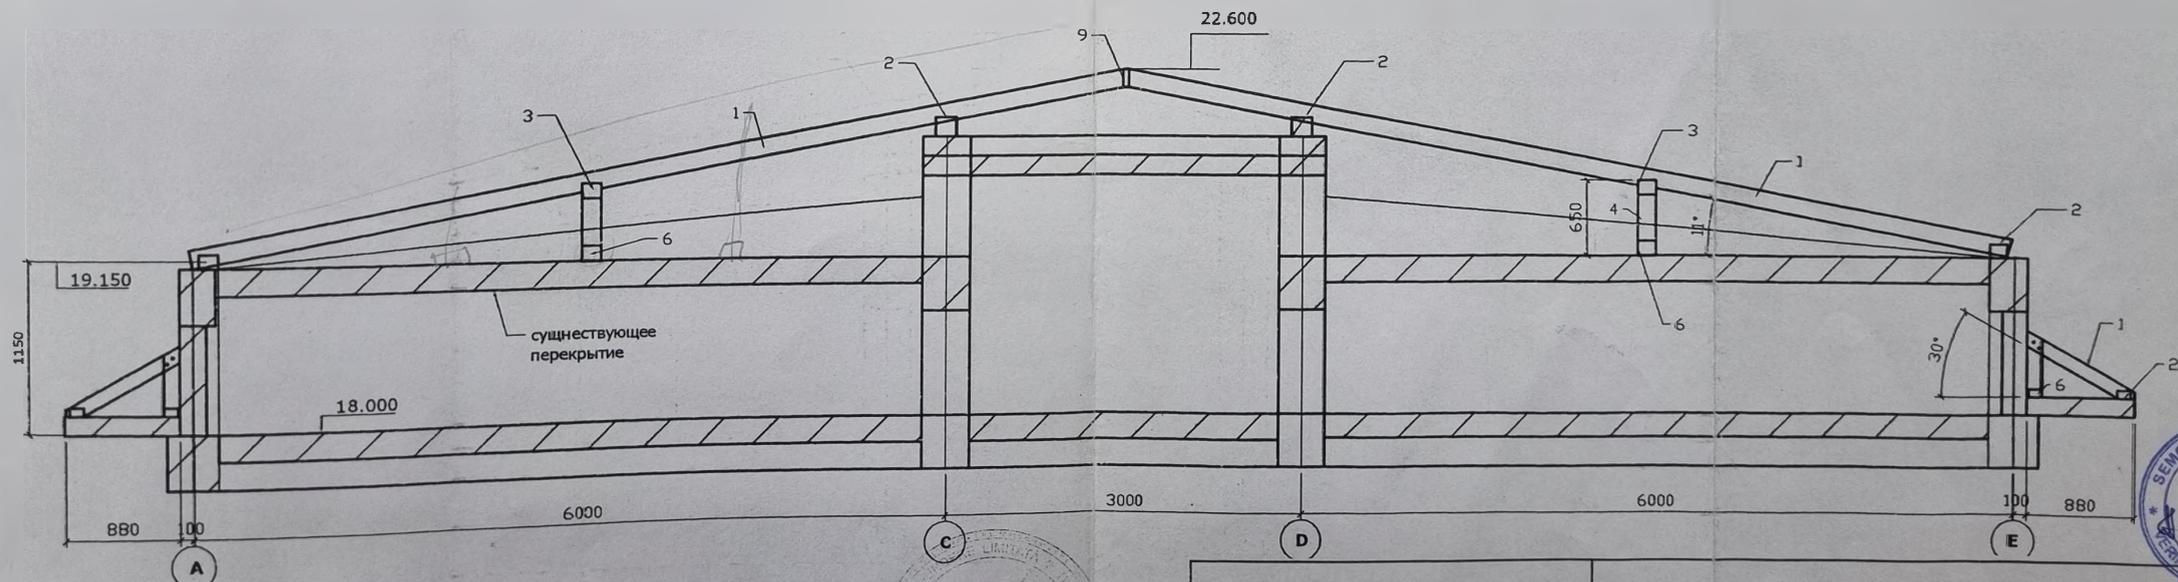

1. Данный лист смотри совместно с листом CM 1²/₁₂
 2. Спецификацию смотри лист CM 12

006-2005 CM			Реконструкция кровли существующего здания по бул. Ștefan Cel Mare 198, mun. Chișinău.			
ГАП	С. Майстру	12.05	CONSTRUCTII METALICE.	Faza	Coala	Scară
ГИП	М. Тарасова	12.05		PE	CM9	1 : 15
Испол.	Н. Панченко	12.05		"GNEDICHEN" S.R.L. Licență seria 2001 Nr. 160 din 25.05.2001 mun. Chișinău		

