


Proiect schiță


Reconstrucția acoperișului a Grădiniței de copii din s. Ciuciuieni,
r-ul Sîngerei

Chișinău, 2023

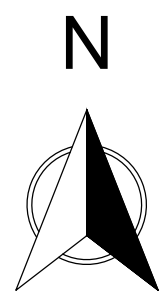

s. Ciuciuieni

r. Singerei

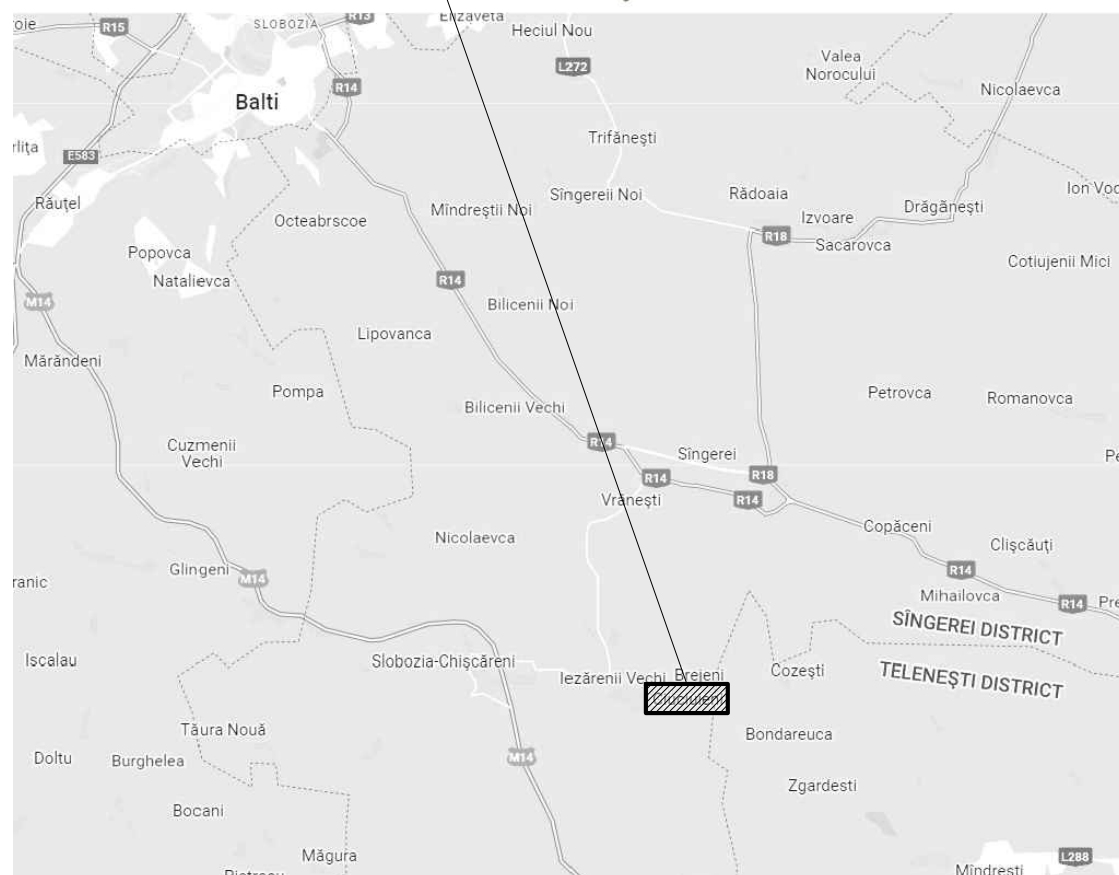


Plan situație



						<i>Reconstructia acoperisului a Gradinitei de copii din s. Ciuciuieni, r-ul Singerei</i>			
<i>Sch.</i>	<i>Cant.</i>	<i>Foaia</i>	<i>N doc.</i>	<i>Semn.</i>	<i>Data</i>				
						<i>Gradinita de copii</i>	<i>Etapă</i>	<i>Foaie</i>	<i>Foi</i>
							<i>PE</i>	<i>1</i>	<i>17</i>
<i>ASP</i>		<i>Satalchin</i>			<i>2.23</i>	<i>Plan situatie</i>	<i>SRL "ARHIVEP" or. Chisinău</i>		
<i>Executor</i>		<i>Cozireva</i>			<i>"</i>				


Schema clădirii

Plan cota 0.000 (existent)

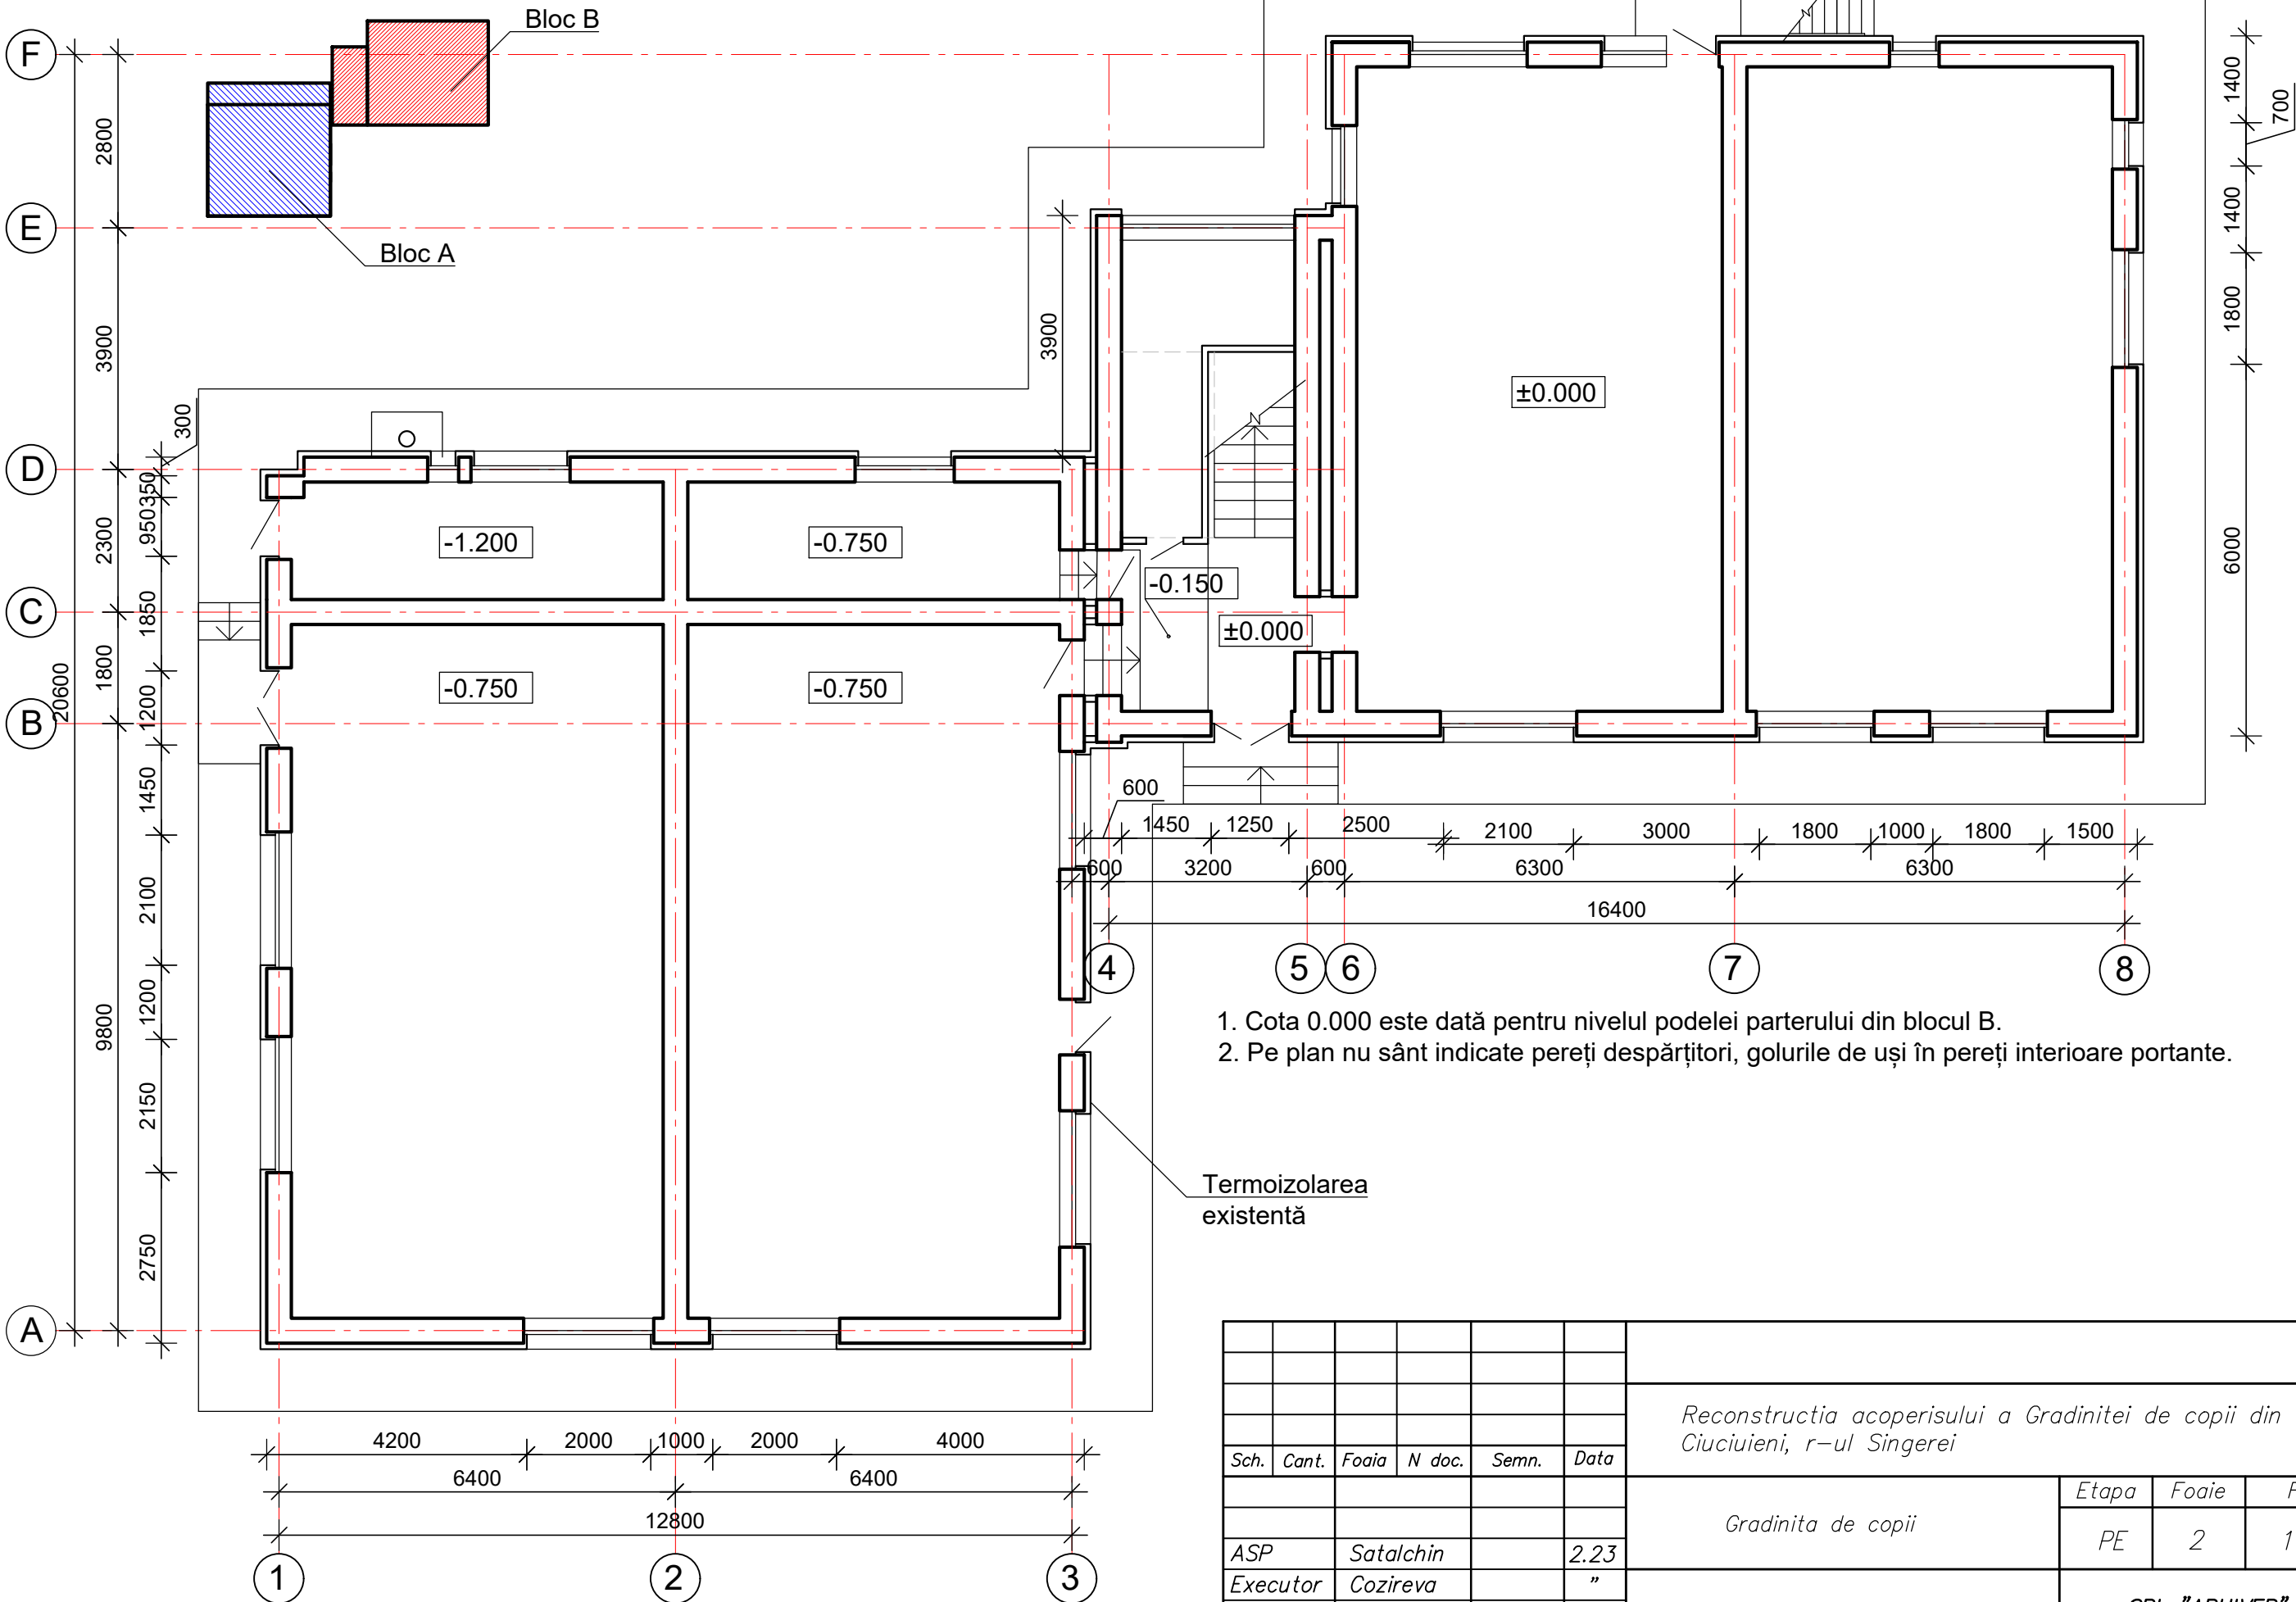


						Reconstructia acoperisului a Gradinitei de copii din s. Ciuciuieni, r-ul Singerei			
Sch.	Cant.	Foaia	N doc.	Semn.	Data			Etapă	Foaie
						Gradinita de copii		PE	2
ASP									17
Executor									
						Plan cota 0.000 (existent)		SRL "ARHIVEP" or. Chisinau	

Secțiunea 1-1 (existentă)

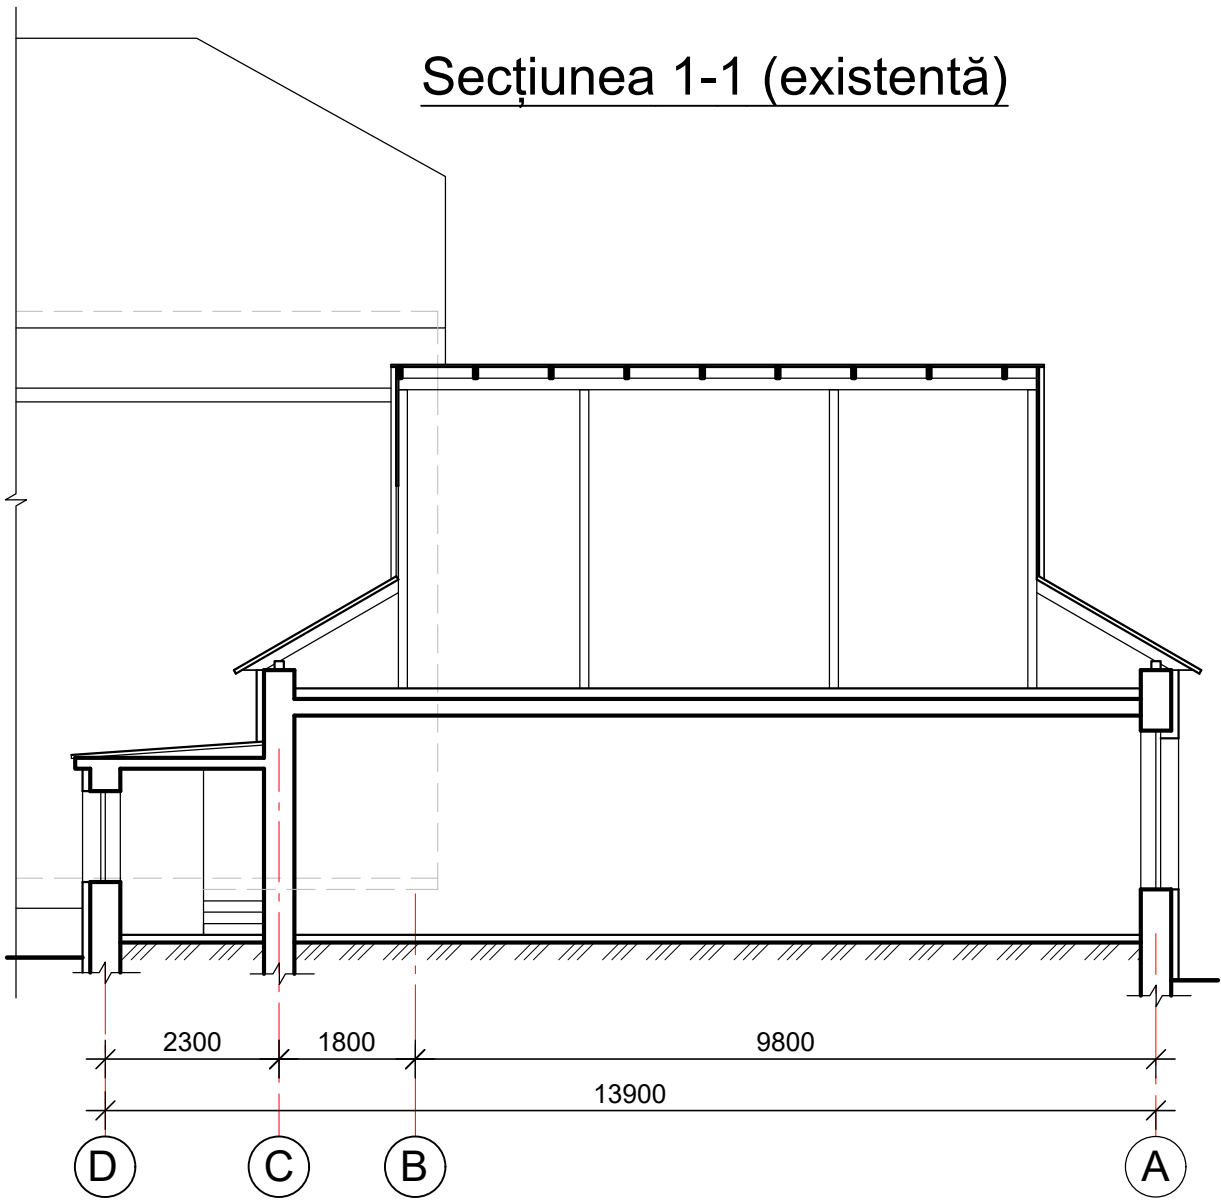


Schema clădirii

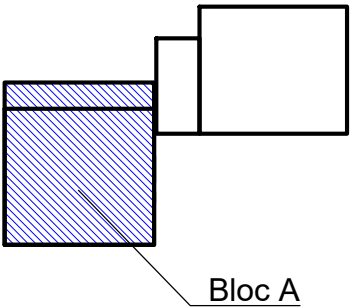


						Reconstructia acoperisului a Gradinitei de copii din s. Ciuciuieni, r-ul Singerei			
Sch.	Cant.	Foaia	N doc.	Semn.	Data	Gradinita de copii	Etapa	Foaie	Foi
							PE	3	17
ASP		Satalchin			2.23	Bloc A. Sectiunea 1-1 (existenta)	SRL "ARHIVEP" or. Chisinău		
Executor		Cozireva			"				


Fațada 1-3 (existentă)

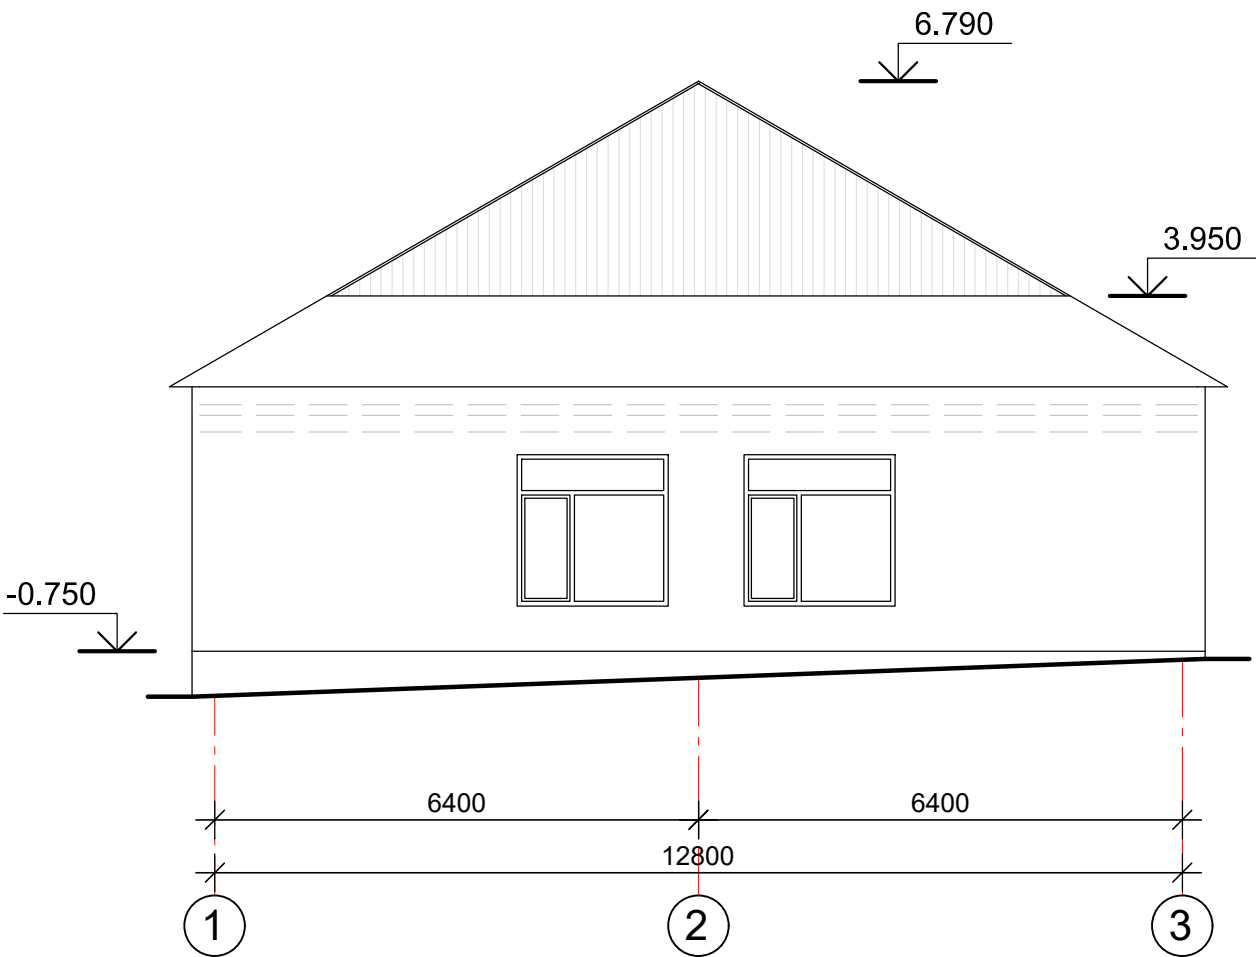

Fațada A-D (existentă)

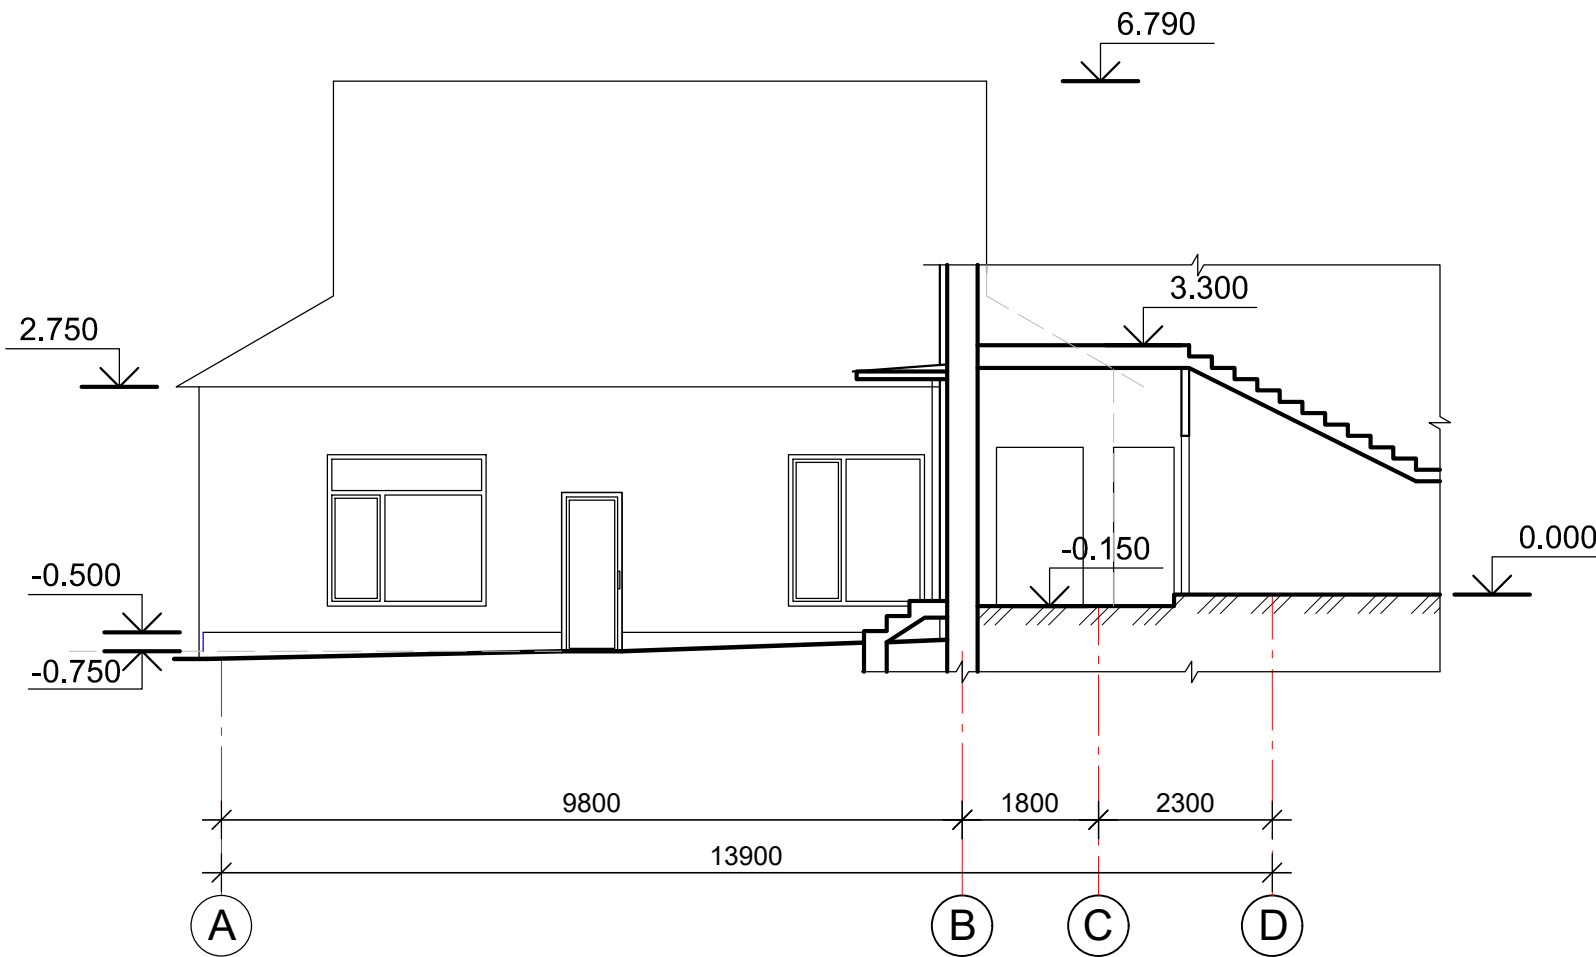



Schema clădirii

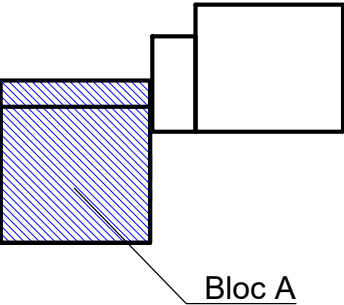


						<i>Reconstructia acoperisului a Gradinitei de copii din s. Ciuciuieni, r-ul Singerei</i>			
Sch.	Cant.	Foaia	N doc.	Semn.	Data				
						<i>Gradinita de copii</i>	<i>Etapa</i>	<i>Foaie</i>	<i>Foi</i>
							<i>PE</i>	<i>4</i>	<i>17</i>
ASP		Satalchin			2.23	<i>Bloc A. Fatada 1–3 (existenta); Fatada A–D (existenta)</i>	SRL "ARHIVEP" or. Chisinău		
Executor		Cozireva			"				

Fațada D-A (existentă)

Fațada 3-1 (existentă)

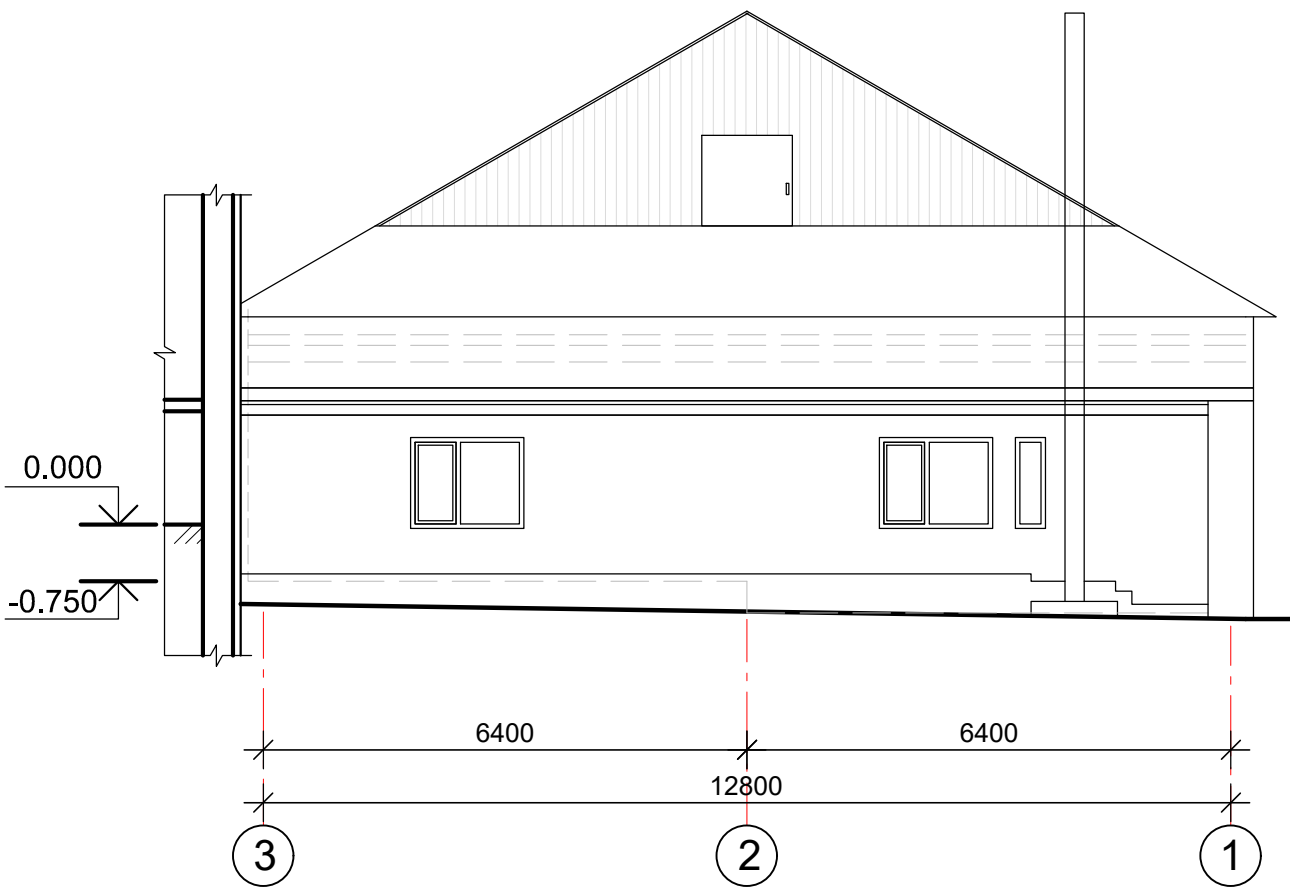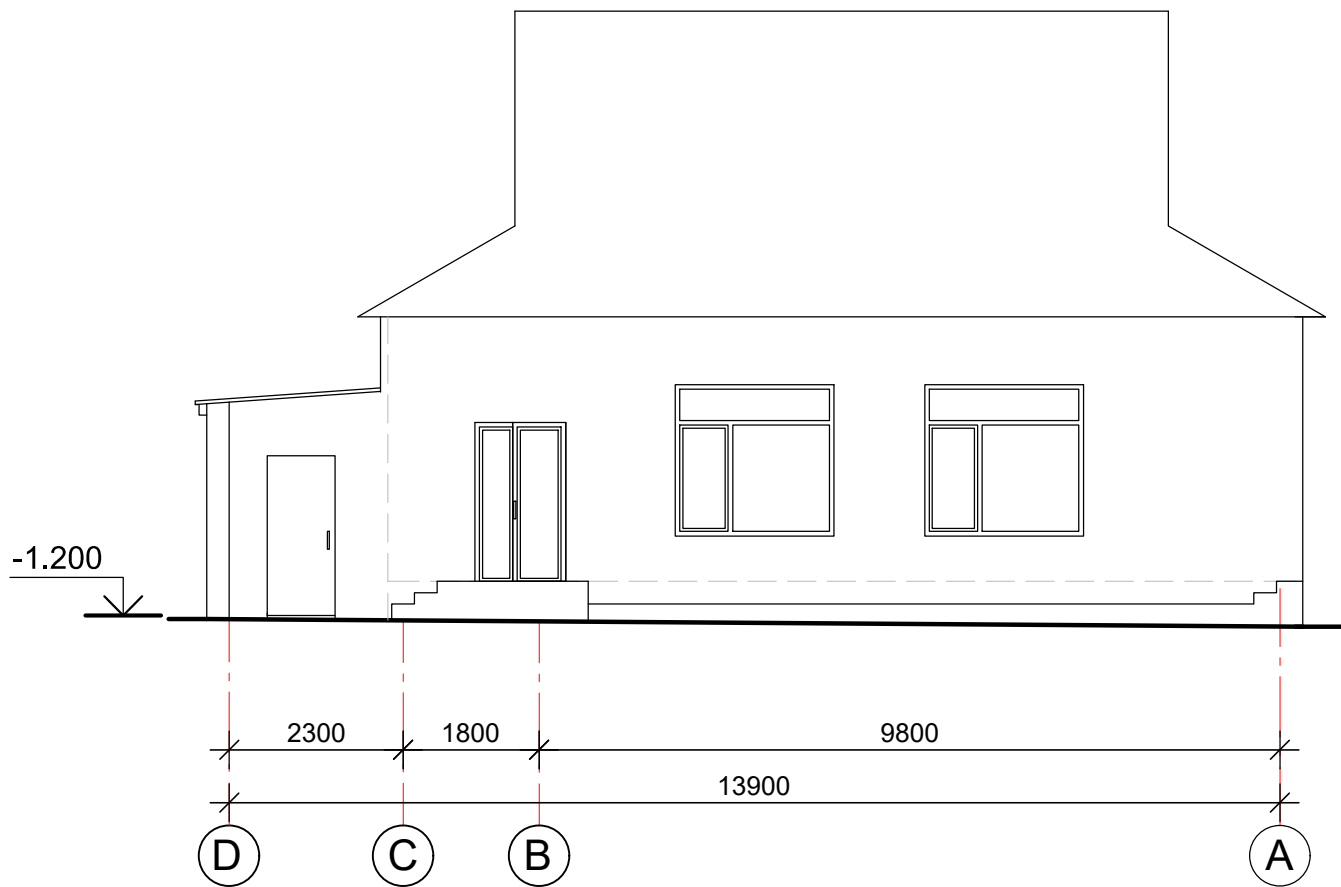


Schema clădirii

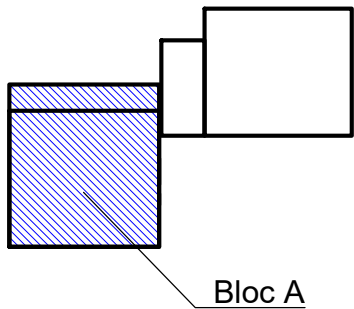


						<i>Reconstructia acoperisului a Gradinitei de copii din s. Ciuciuieni, r-ul Singerei</i>			
Sch.	Cant.	Foaia	N doc.	Semn.	Data				
						<i>Gradinita de copii</i>	<i>Etapă</i>	<i>Foaie</i>	<i>Foi</i>
							<i>PE</i>	<i>5</i>	<i>17</i>
ASP		Satalchin			2.23	<i>Bloc A. Fatada D-A (existenta); Fatada 3-1 (existenta)</i>	SRL "ARHIVEP" or. Chisinău		
Executor		Cozireva			"				

Secțiunea 3-3 (existentă)

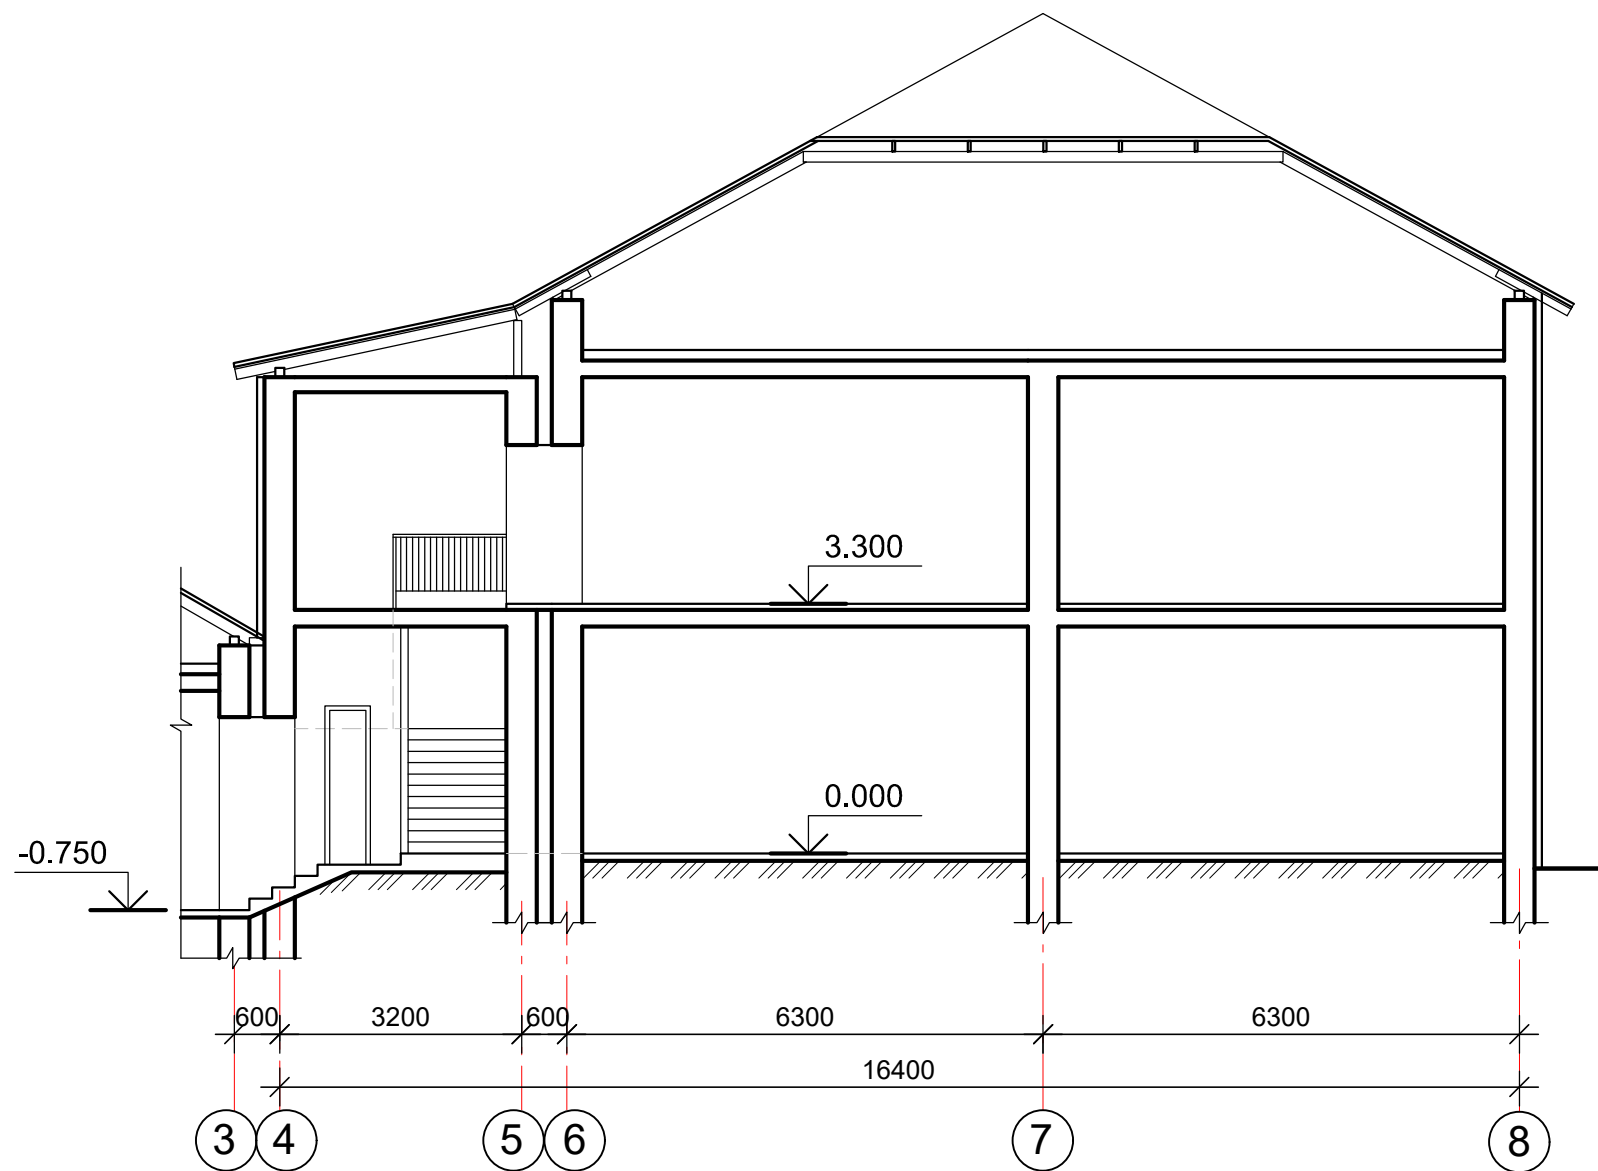

Schema clădirii

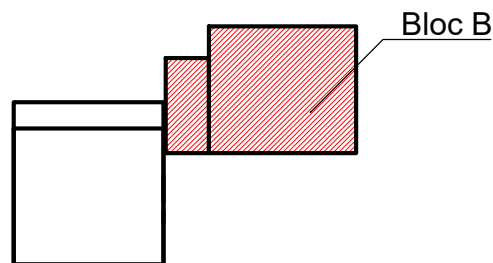


						Reconstructia acoperisului a Gradinitei de copii din s. Ciuciuieni, r-ul Singerei			
Sch.	Cant.	Foaia	N doc.	Semn.	Data				
						Gradinita de copii	Etapa	Foaie	Foi
ASP		Satalchin			2.23		PE	6	17
Executor		Cozireva			"	Bloc B. Sectiunea 3-3 (existenta)	SRL "ARHIVEP" or. Chisinău		


Fațada 4-8 (existentă)



Fațada B-F (existentă)

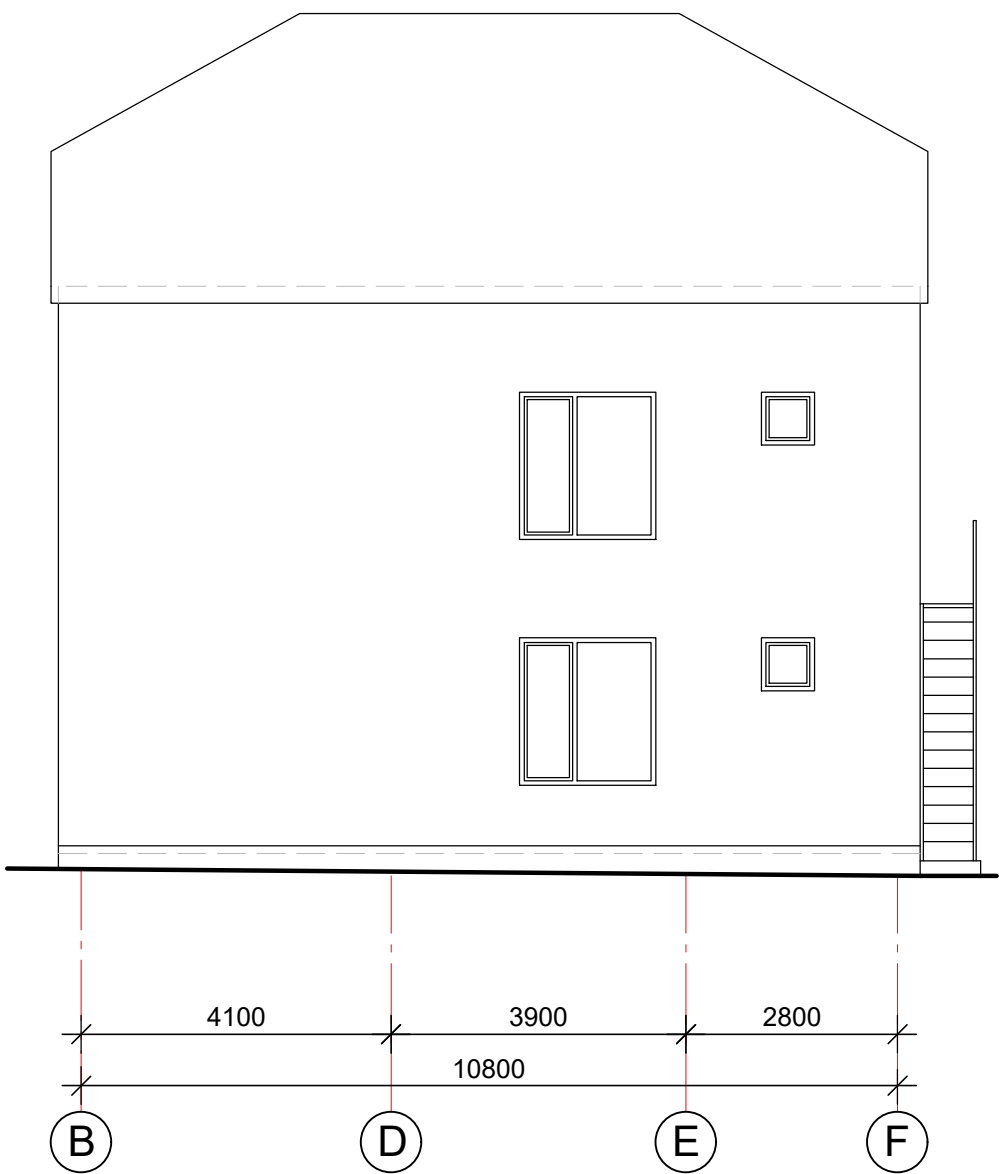

Schema clădirii

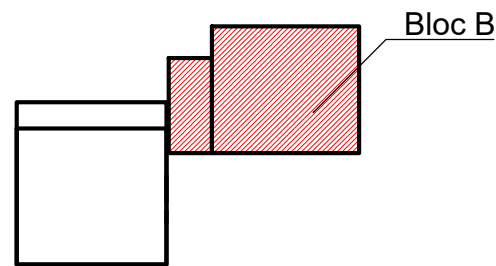


						Reconstructia acoperisului a Gradinitei de copii din s. Ciuciuieni, r-ul Singerei			
Sch.	Cant.	Foaia	N doc.	Semn.	Data				
						Gradinita de copii	Etapa	Foaie	Foi
							PE	7	17
ASP		Satalchin			2.23	Bloc B. Fatada 4-8 (existenta); Fatada B-F (existenta)	SRL "ARHIVEP" or. Chisinău		
Executor		Cozireva			"				


Fațada 8-4 (existentă)



Fațada F-B (existentă)

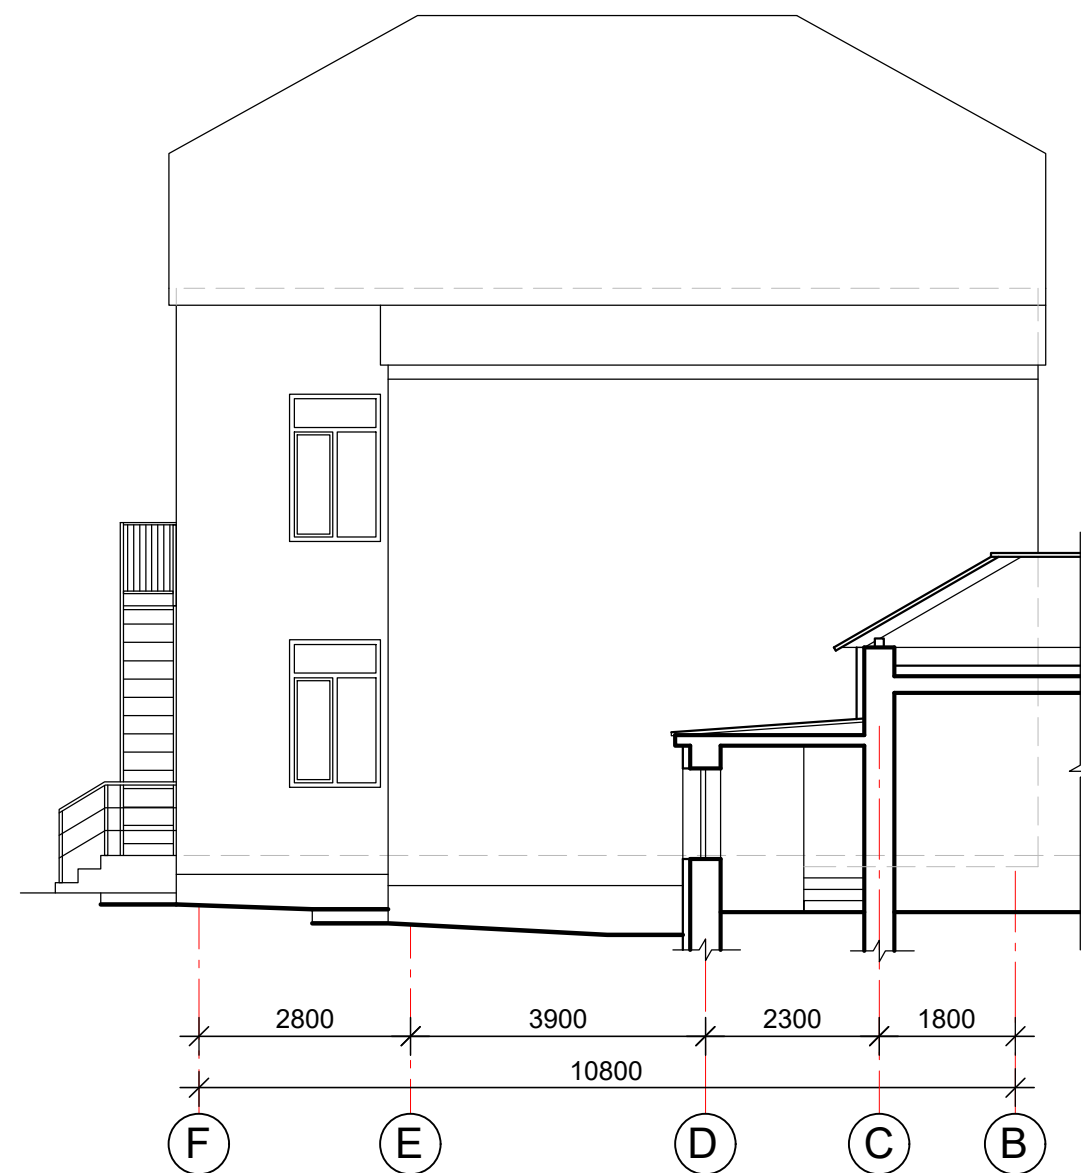


Schema clădirii

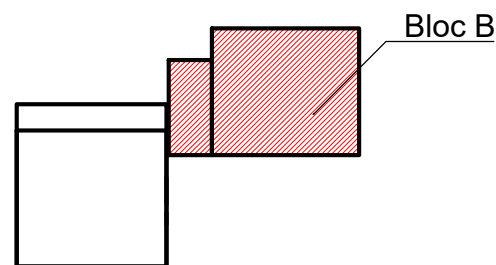




						<i>Reconstructia acoperisului a Gradinitei de copii din s. Ciuciuieni, r-ul Singerei</i>			
Sch.	Cant.	Foaia	N doc.	Semn.	Data				
						<i>Gradinita de copii</i>	<i>Etapa</i>	<i>Foaie</i>	<i>Foi</i>
							<i>PE</i>	<i>8</i>	<i>17</i>
ASP		<i>Satalchin</i>			<i>2.23</i>	<i>Bloc B. Fatada 8-4 (existenta); Fatada F-B (existenta)</i>	SRL "ARHIVEP" or. Chisinău		
Executor		<i>Cozireva</i>			<i>"</i>				

Plan acoperis (existent)

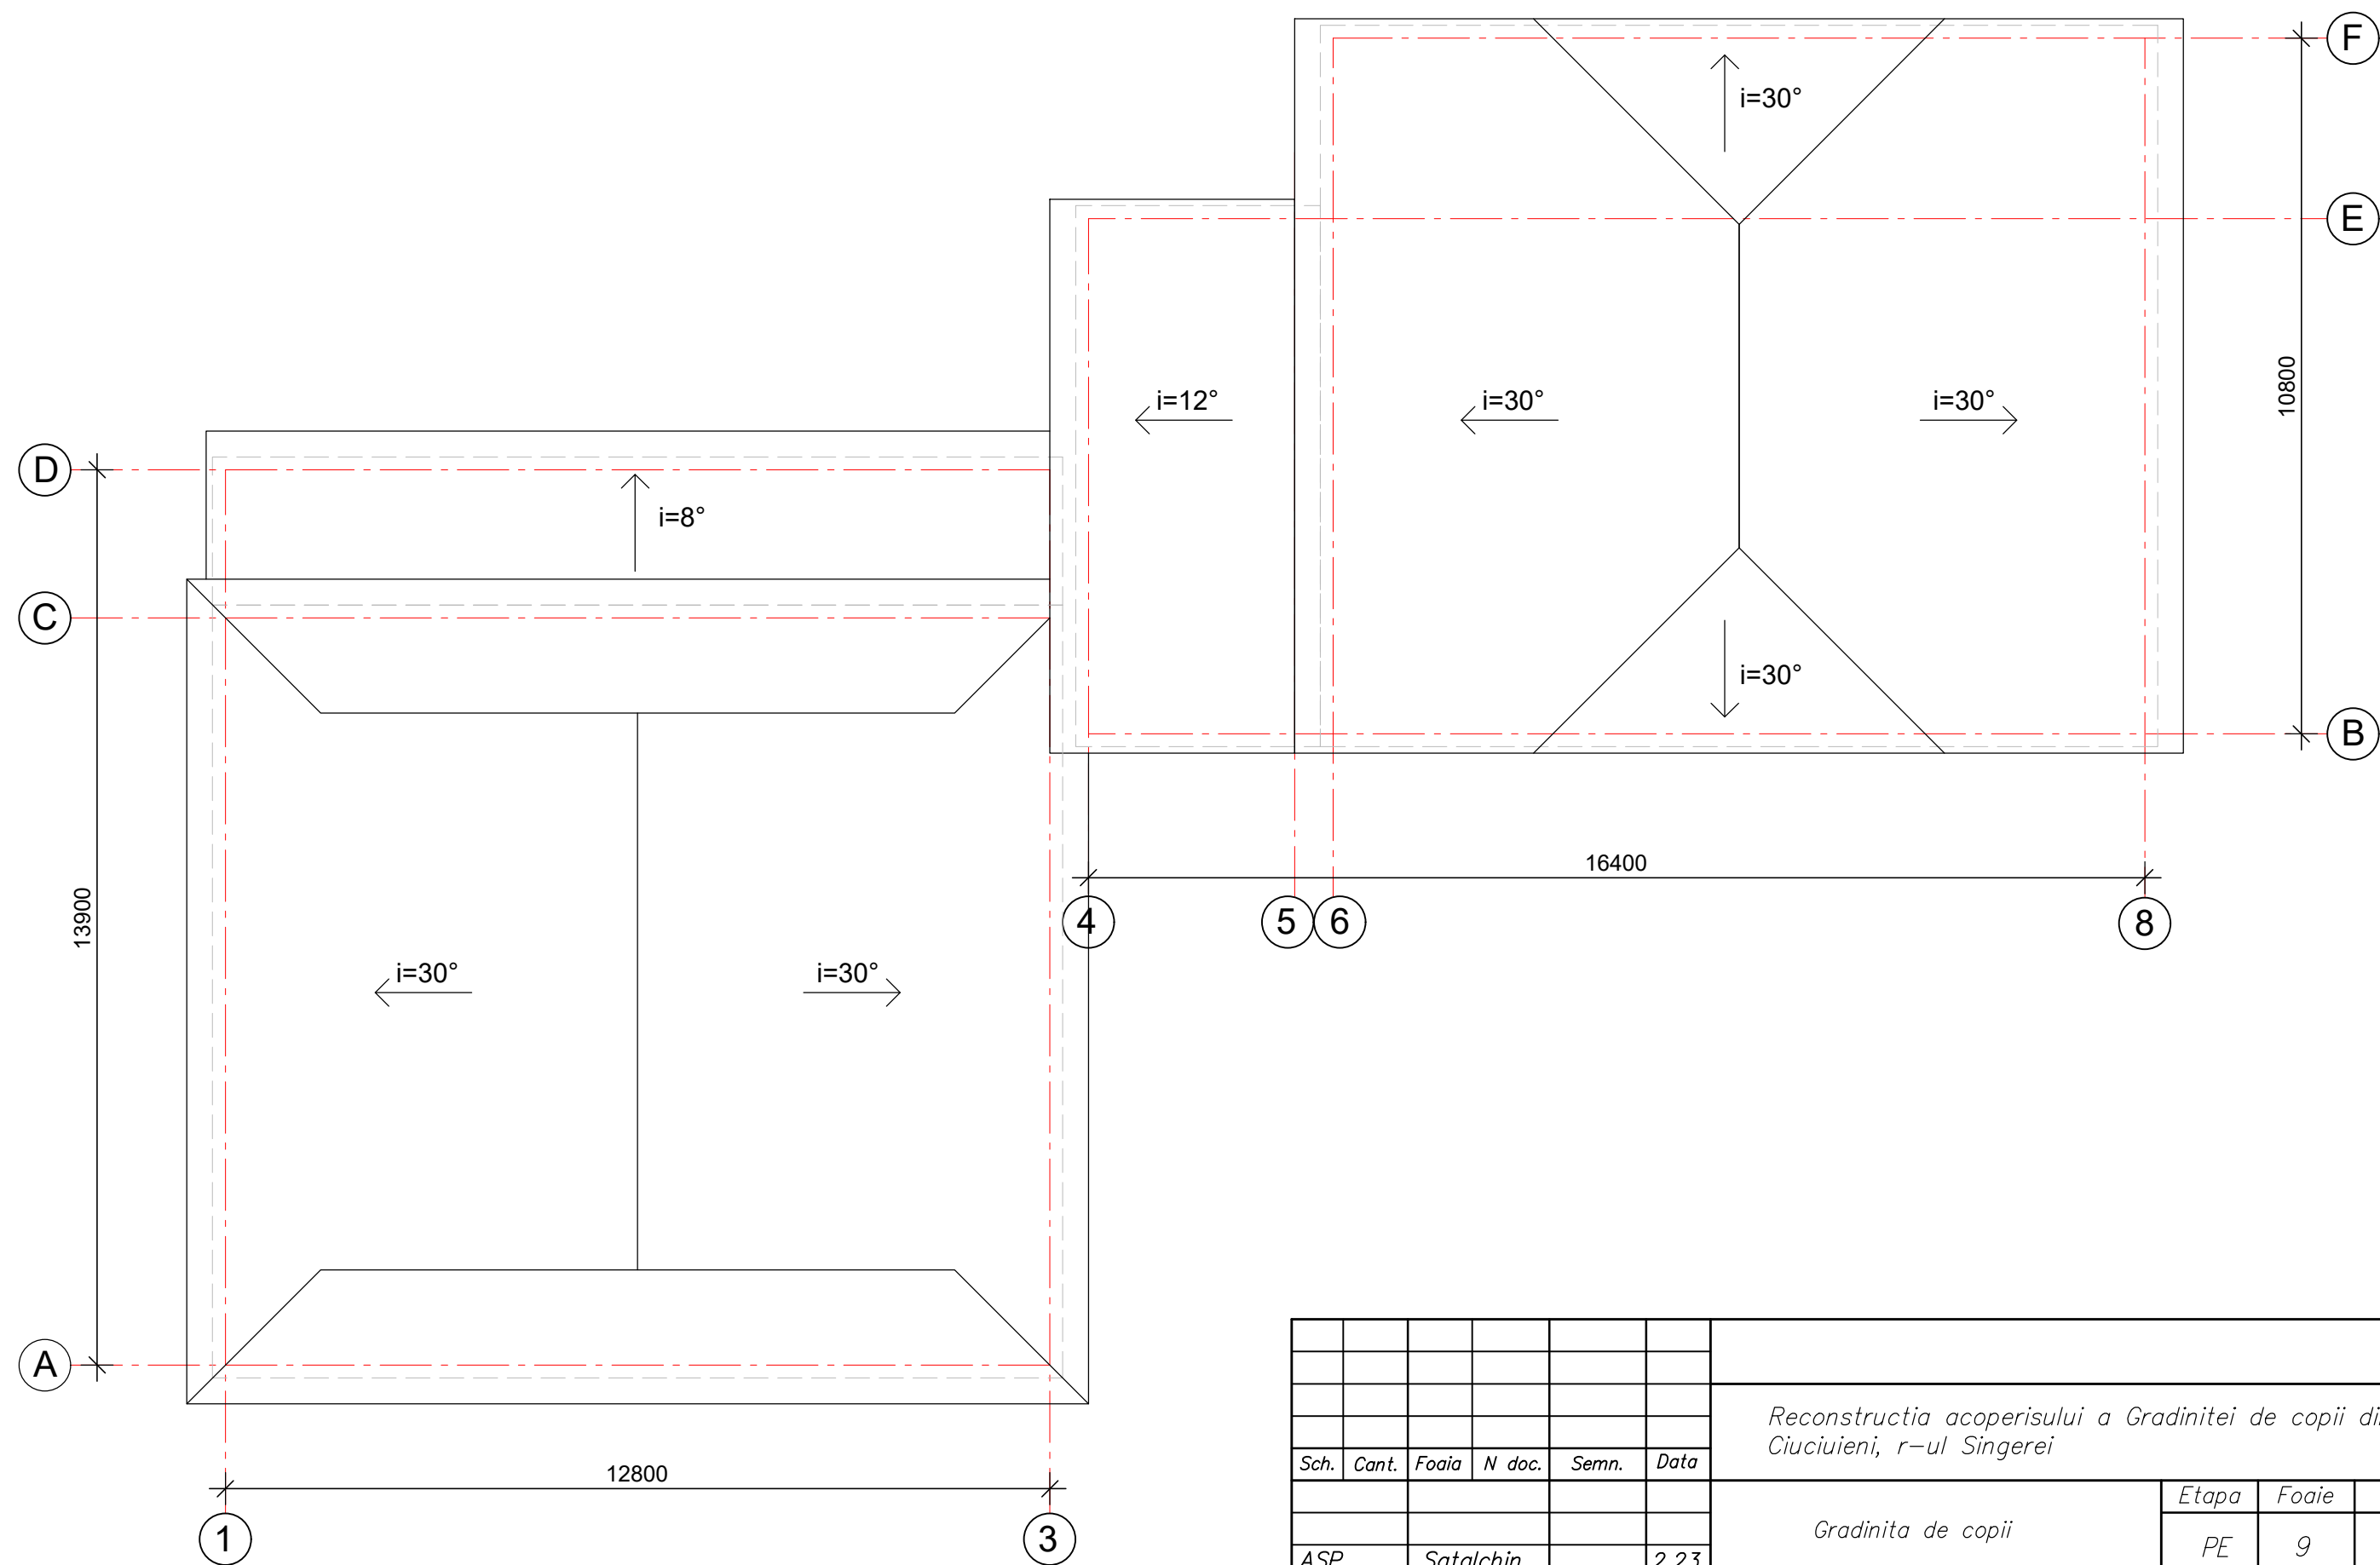


						Reconstructia acoperisului a Gradinitei de copii din s. Ciuciuieni, r-ul Singerei			
Sch.	Cant.	Foaia	N doc.	Semn.	Data			Etapă	Foaie
						Gradinita de copii		PE	9
ASP		Satalchin			2.23				17
Executor		Cozireva			"				
						Plan acoperis (existent)		SRL "ARHIVEP" or. Chisinău	

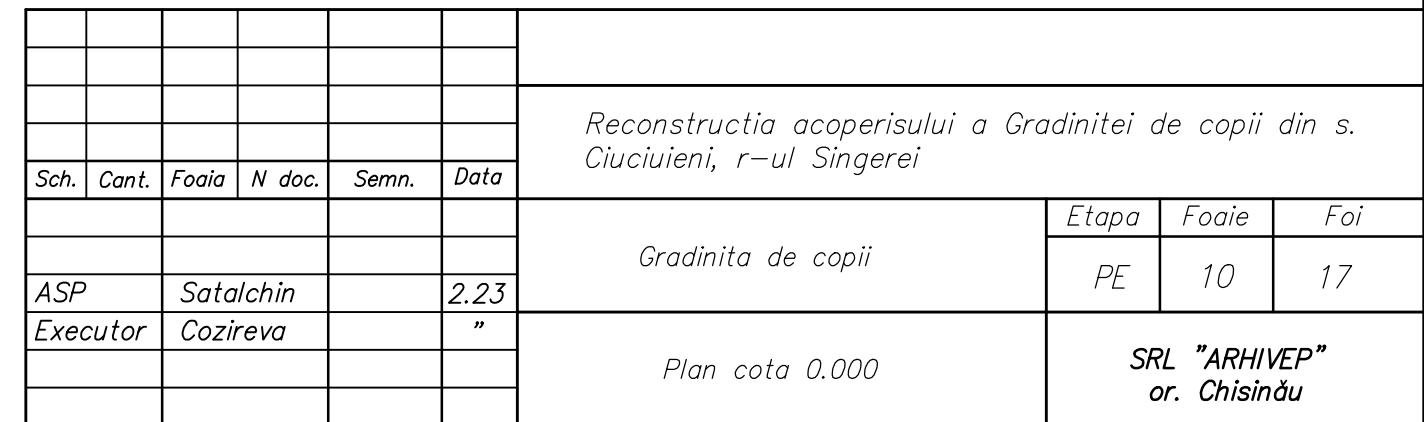Plan cota 0.000

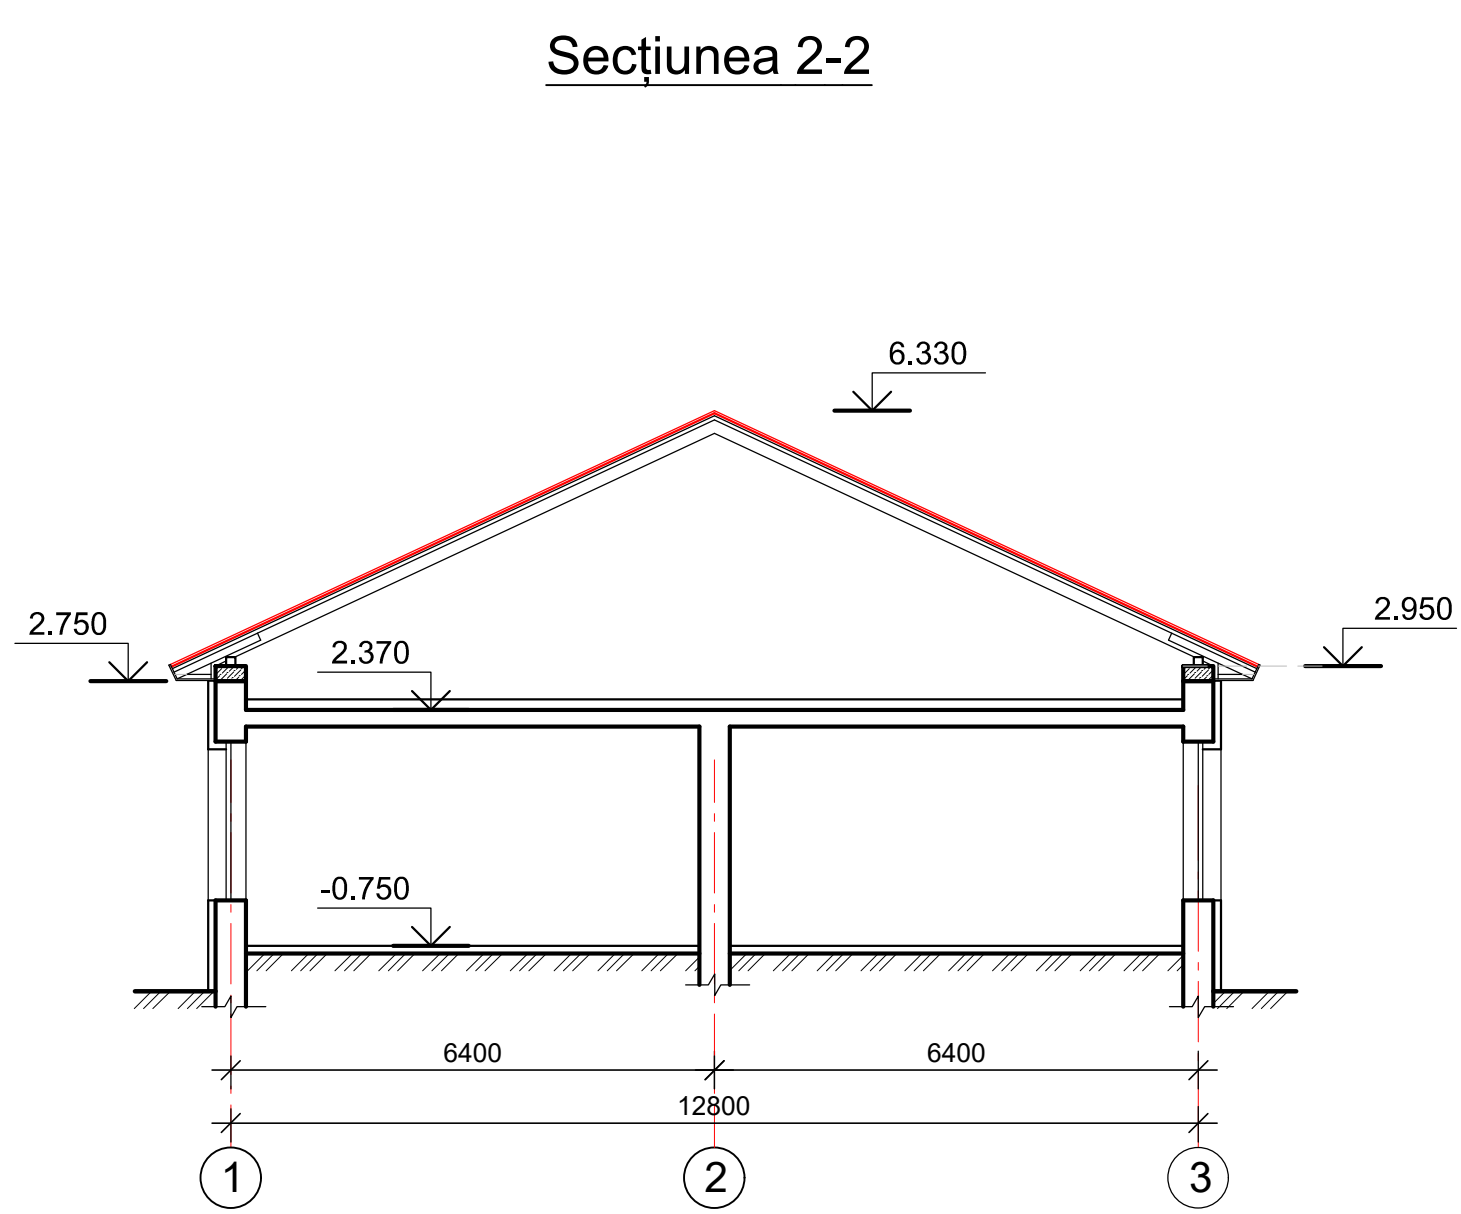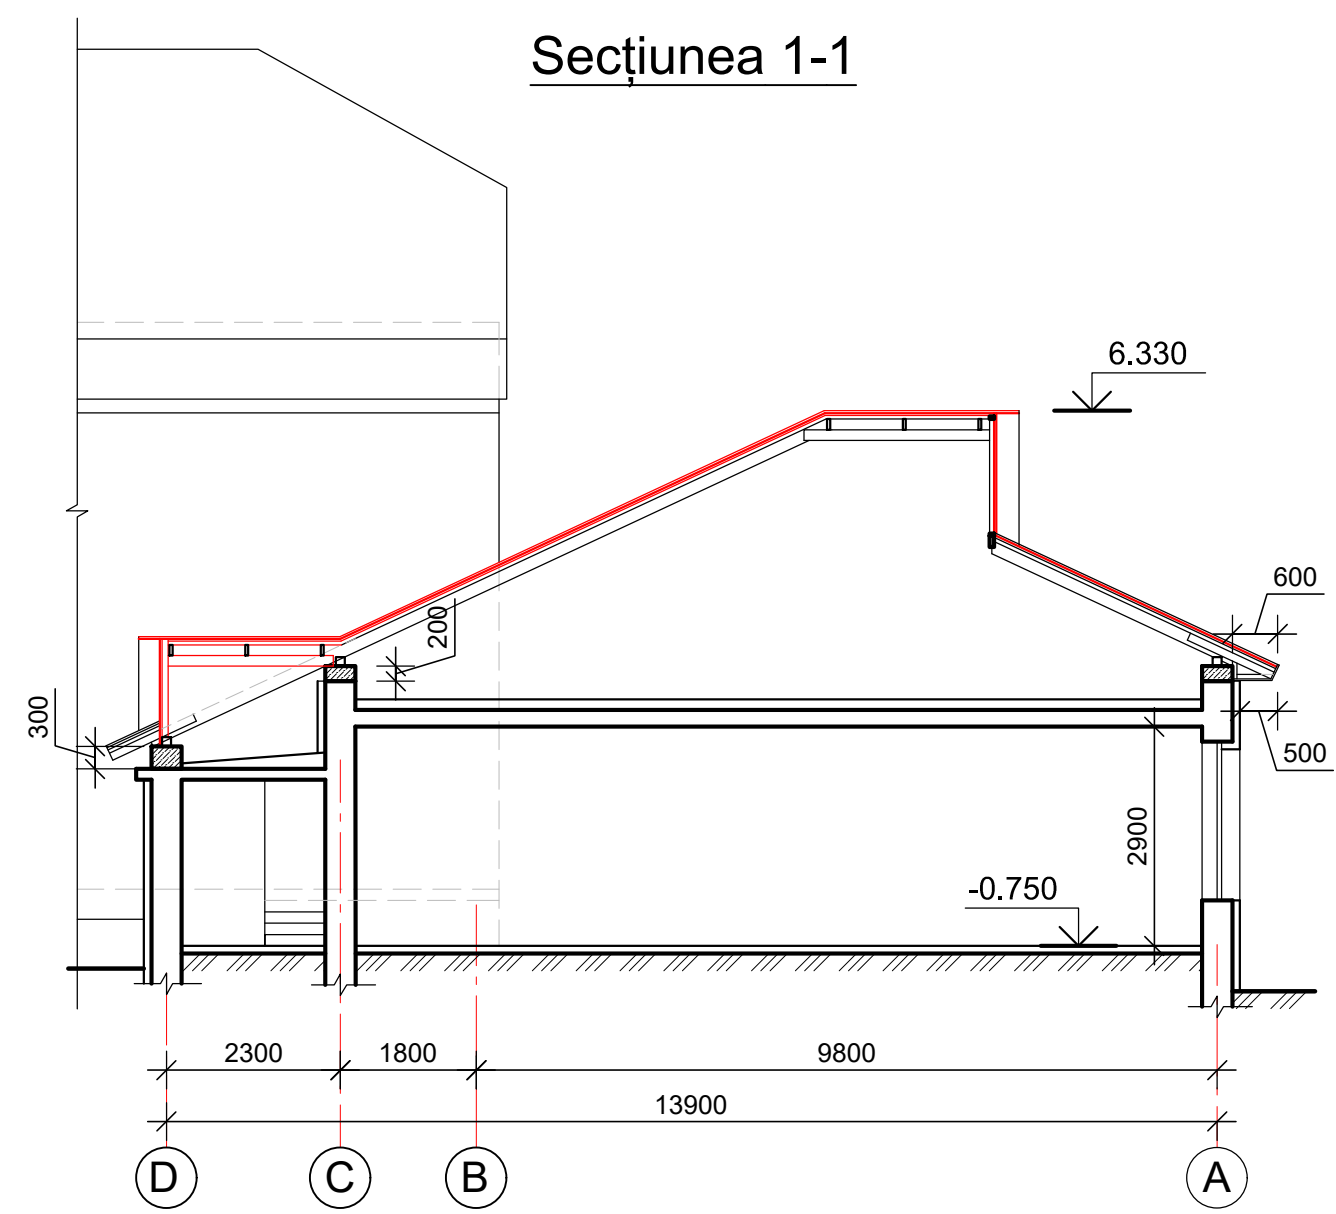


Schema clădirii

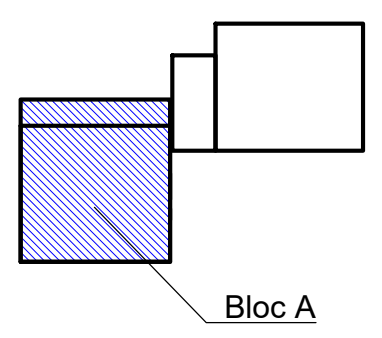


						<i>Reconstructia acoperisului a Gradinitei de copii din s. Ciuciuieni, r-ul Singerei</i>			
Sch.	Cant.	Foaia	N doc.	Semn.	Data				
						<i>Gradinita de copii</i>	<i>Etapă</i>	<i>Foaie</i>	<i>Foi</i>
							<i>PE</i>	<i>11</i>	<i>17</i>
<i>ASP</i>		<i>Satalchin</i>			<i>2.23</i>	<i>Bloc A. Sectiunea 1-1; 2-2</i>	<i>SRL "ARHIVEP" or. Chisinău</i>		
<i>Executor</i>		<i>Cozireva</i>			<i>"</i>				


Fațada 1-3

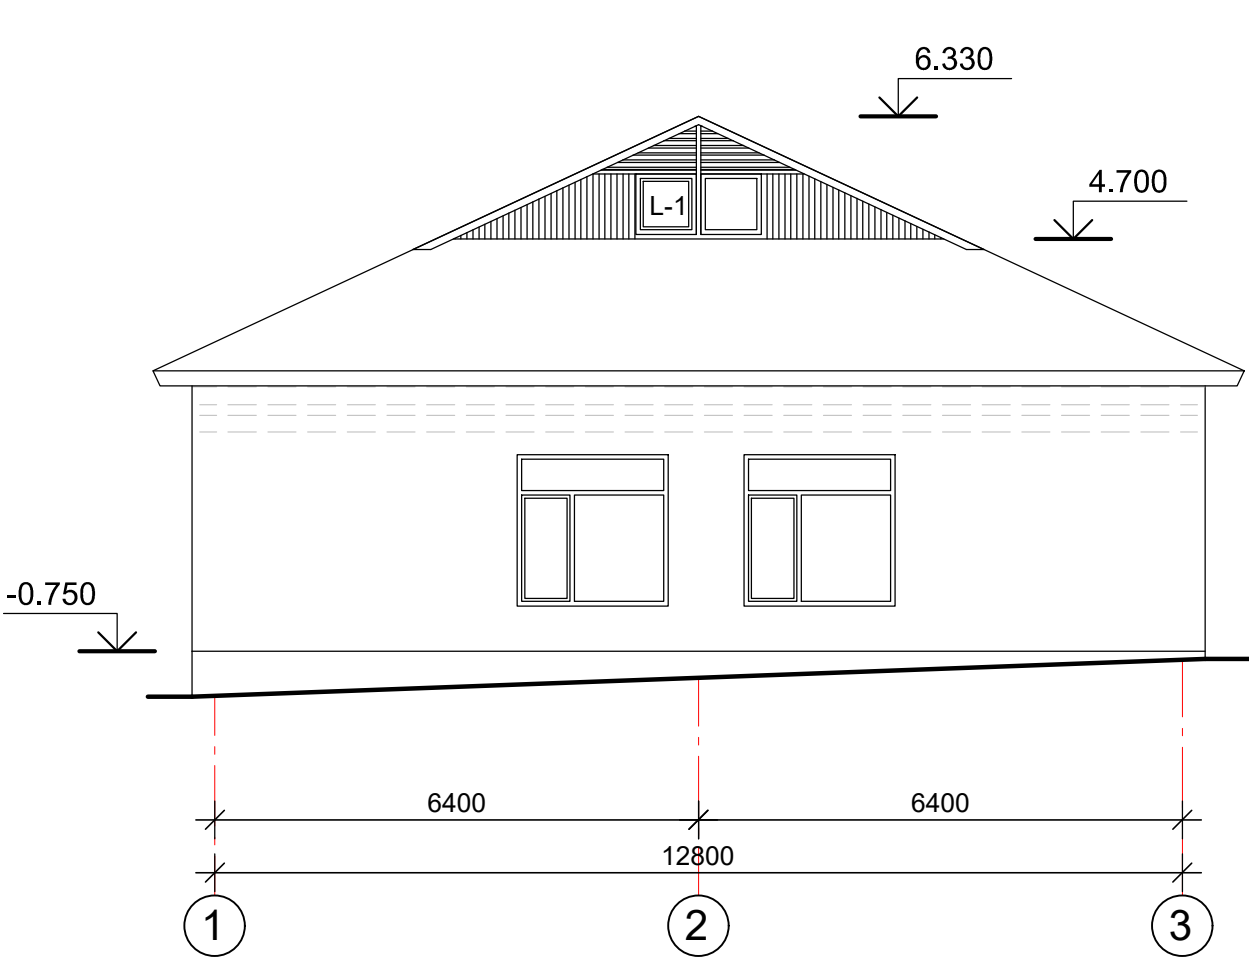

Fațada A-D

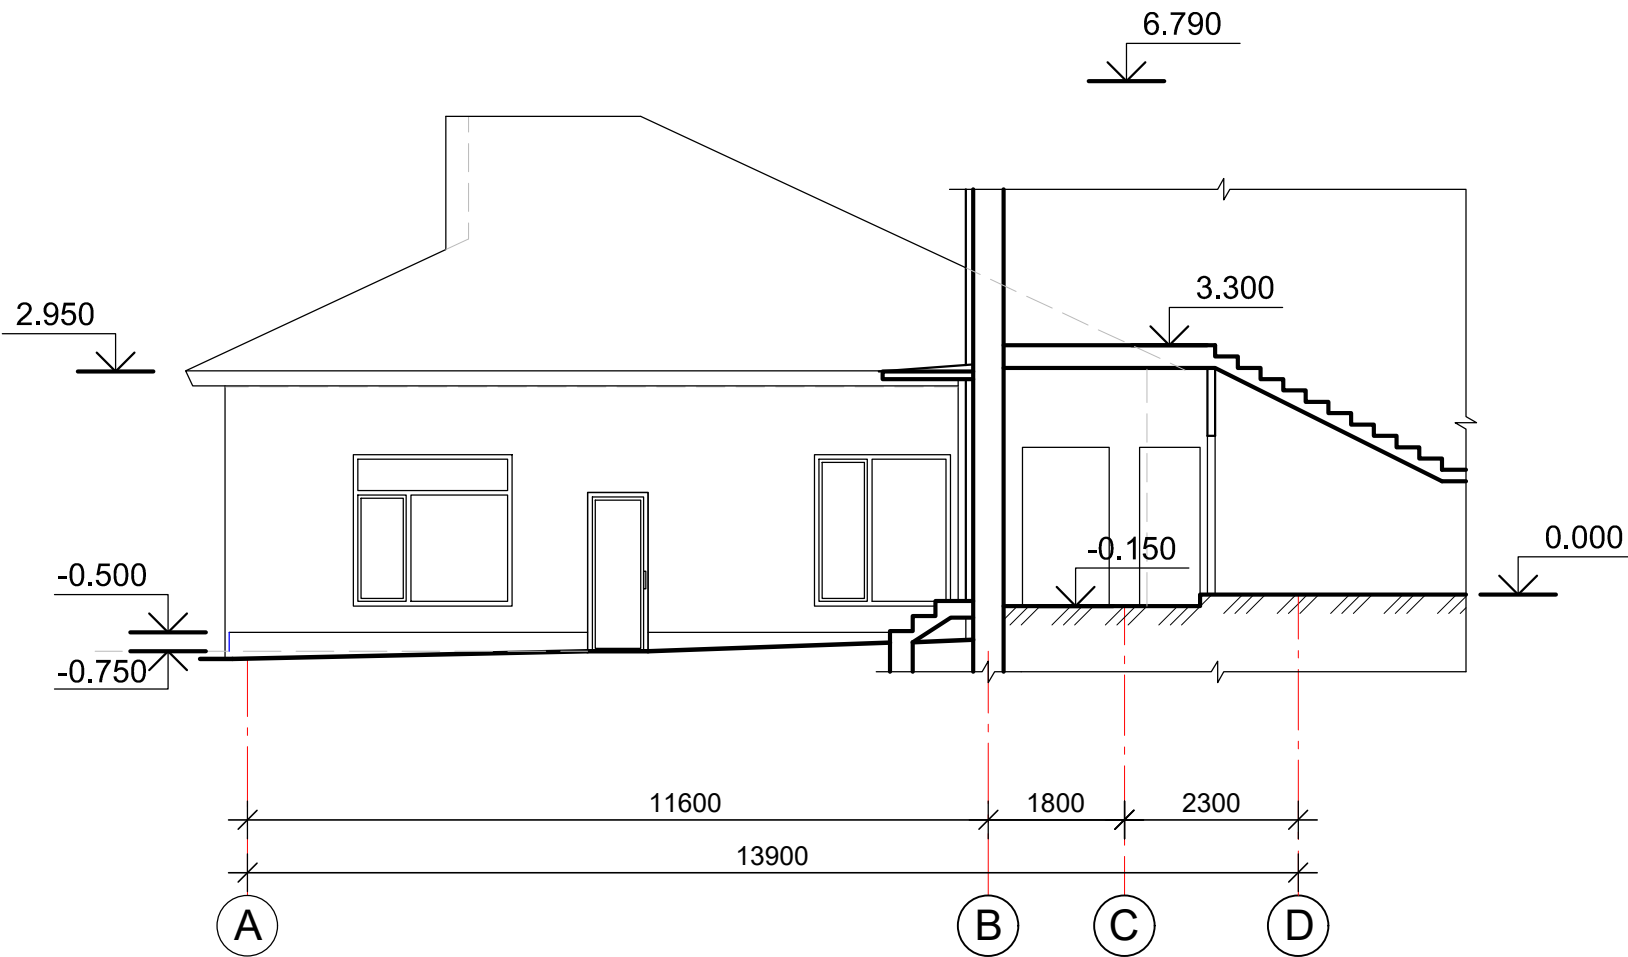


Schema clădirii

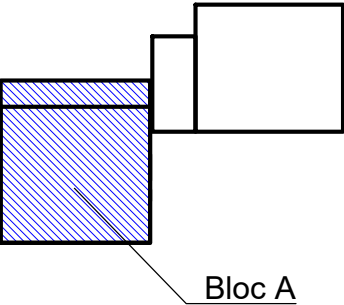


						Reconstructia acoperisului a Gradinitei de copii din s. Ciuciuieni, r-ul Singerei			
Sch.	Cant.	Foaia	N doc.	Semn.	Data	Gradinita de copii	Etapa	Foaie	Foi
							PE	12	17
ASP		Satalchin			2.23	Bloc A. Fatada 1-3; Fatada A-D	SRL "ARHIVEP" or. Chisinău		
Executor		Cozireva			"				


Fațada D-A

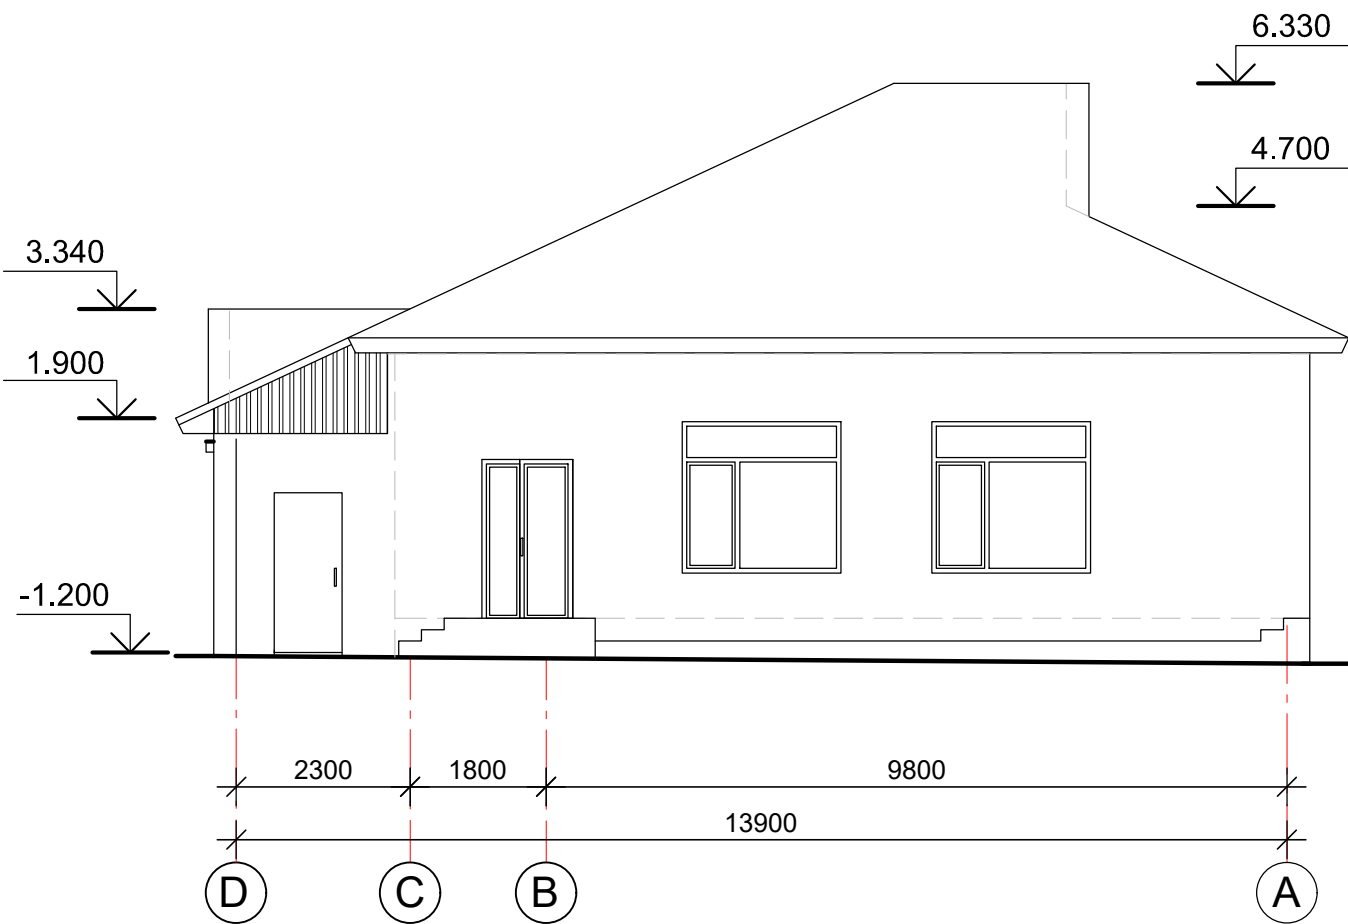

Fațada 3-1

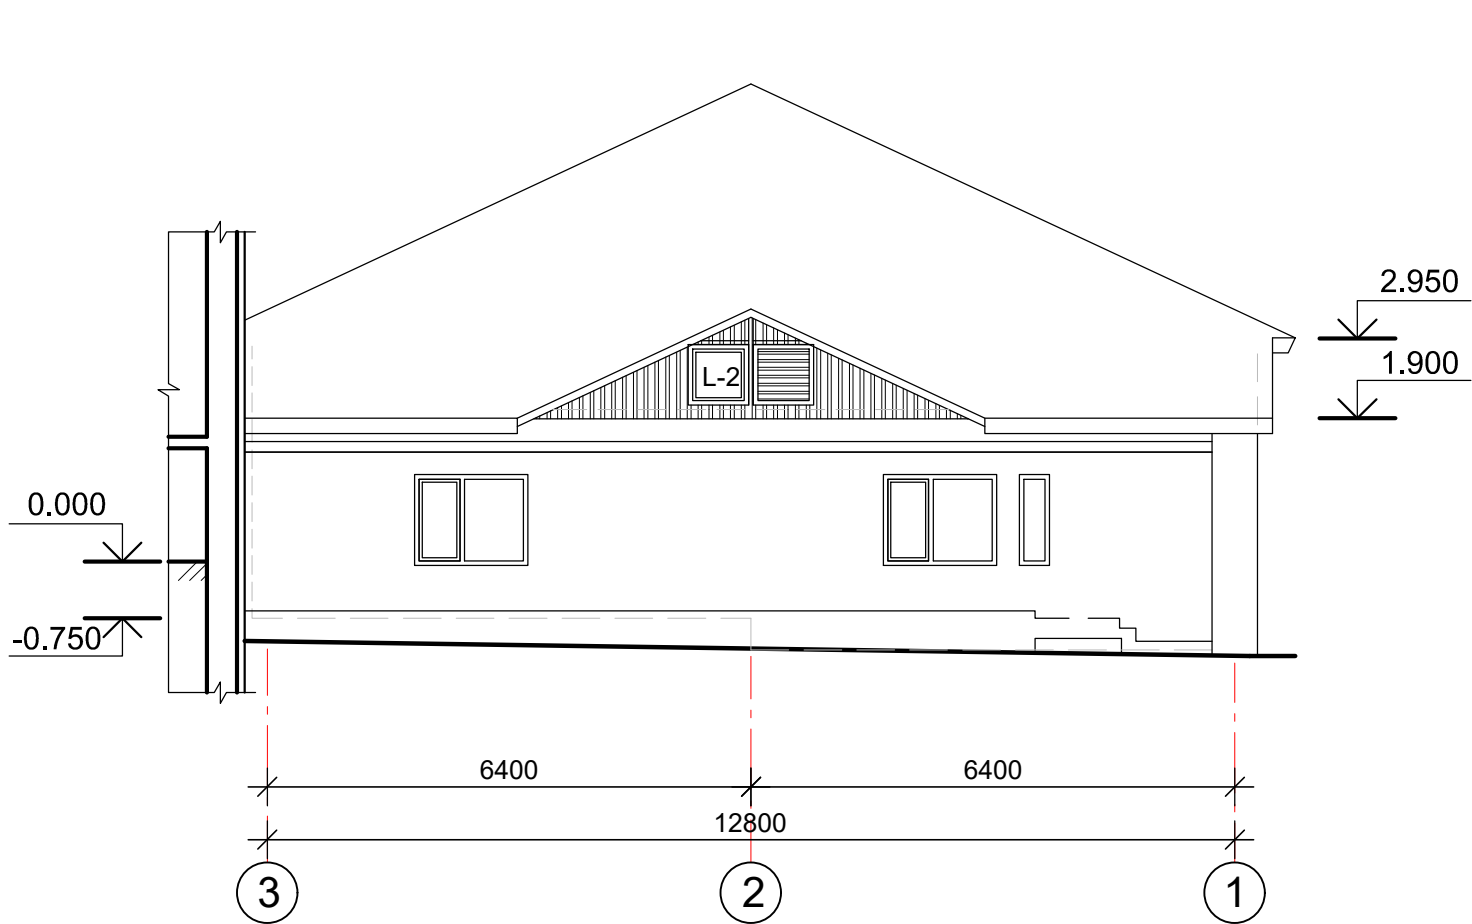


Schema clădirii

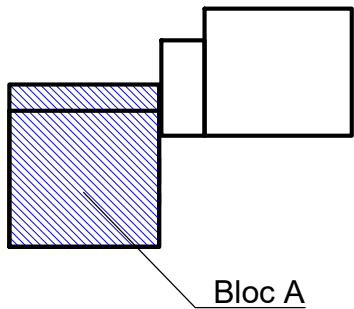


						Reconstructia acoperisului a Gradinitei de copii din s. Ciuciuieni, r-ul Singerei			
Sch.	Cant.	Foaia	N doc.	Semn.	Data	Gradinita de copii	Etapă	Foaie	Foi
							PE	13	17
ASP		Satalchin			2.23	Bloc A. Fatada D-A; Fatada 3-1	SRL "ARHIVEP" or. Chisinău		
Executor		Cozireva			"				


Secțiunea 3-3

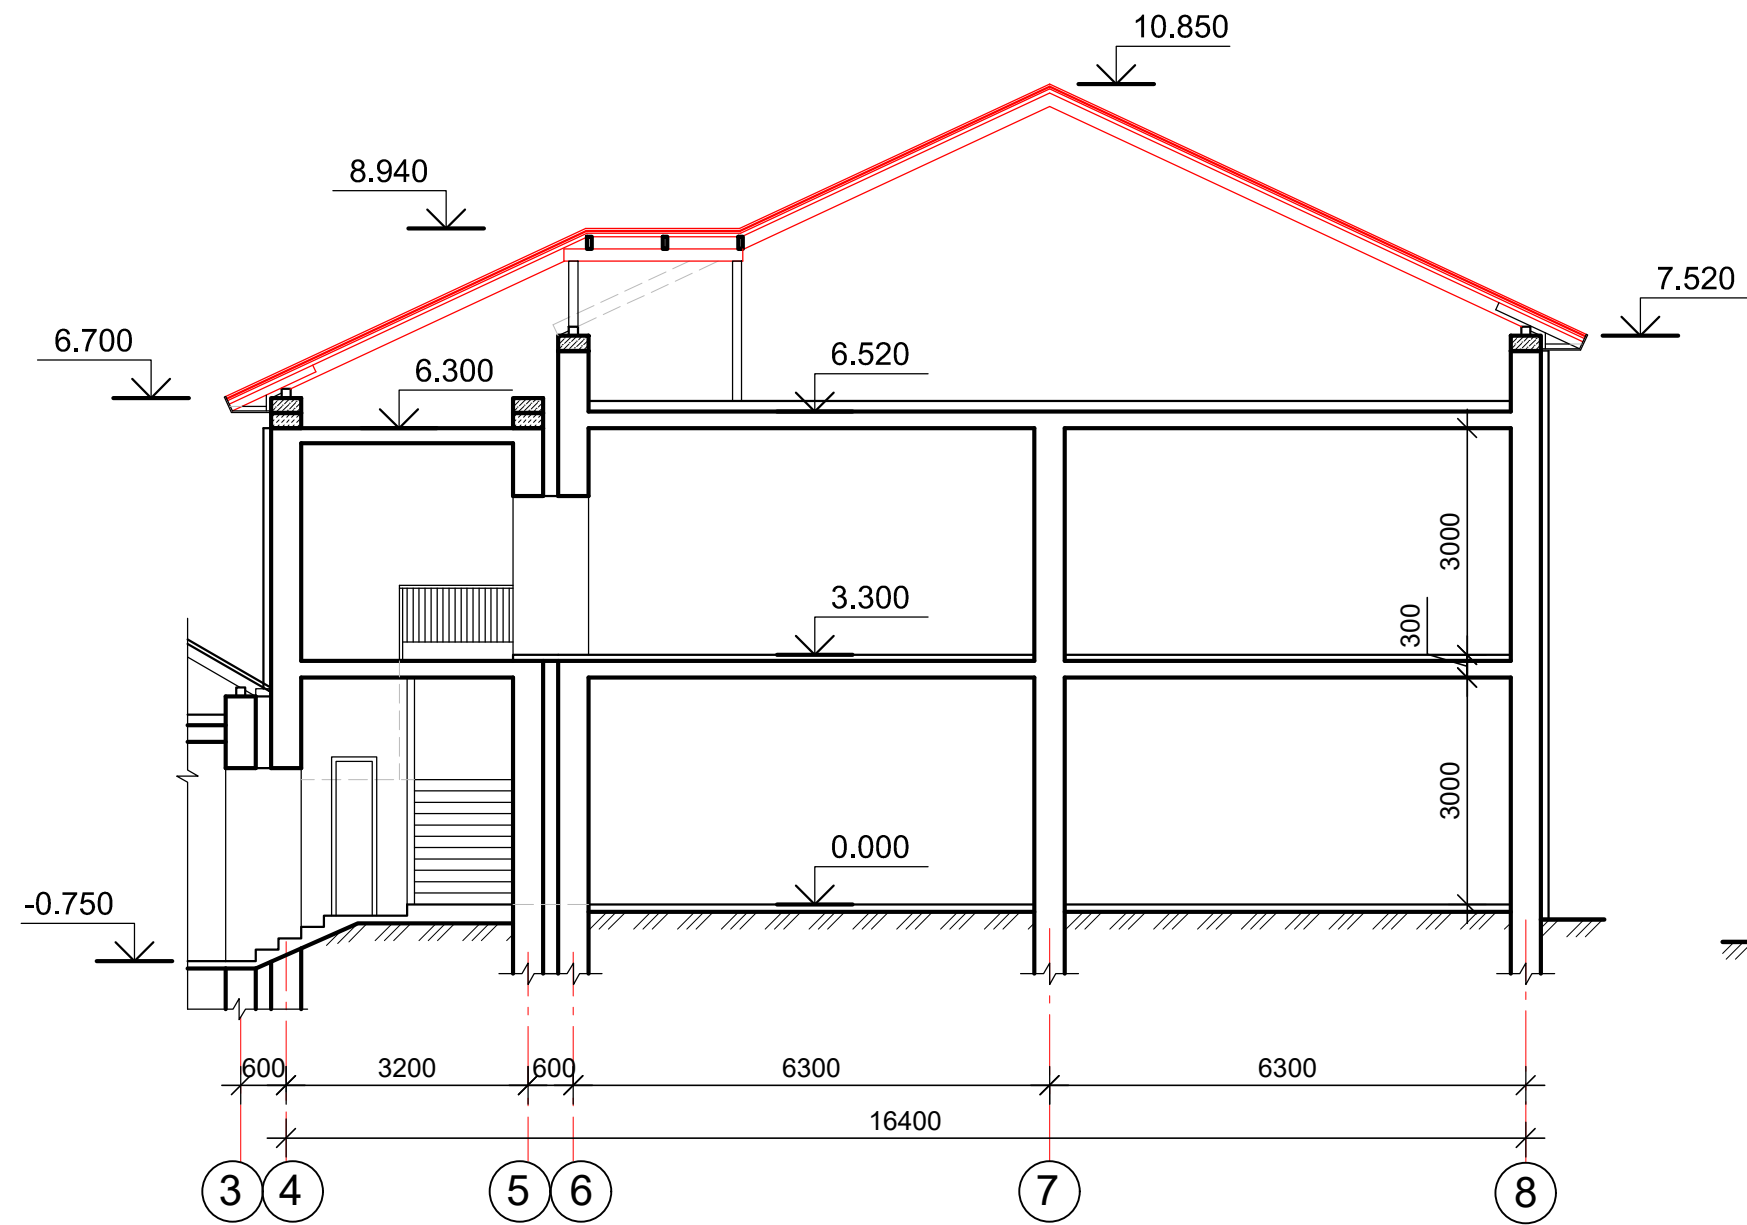

Secțiunea 4-4

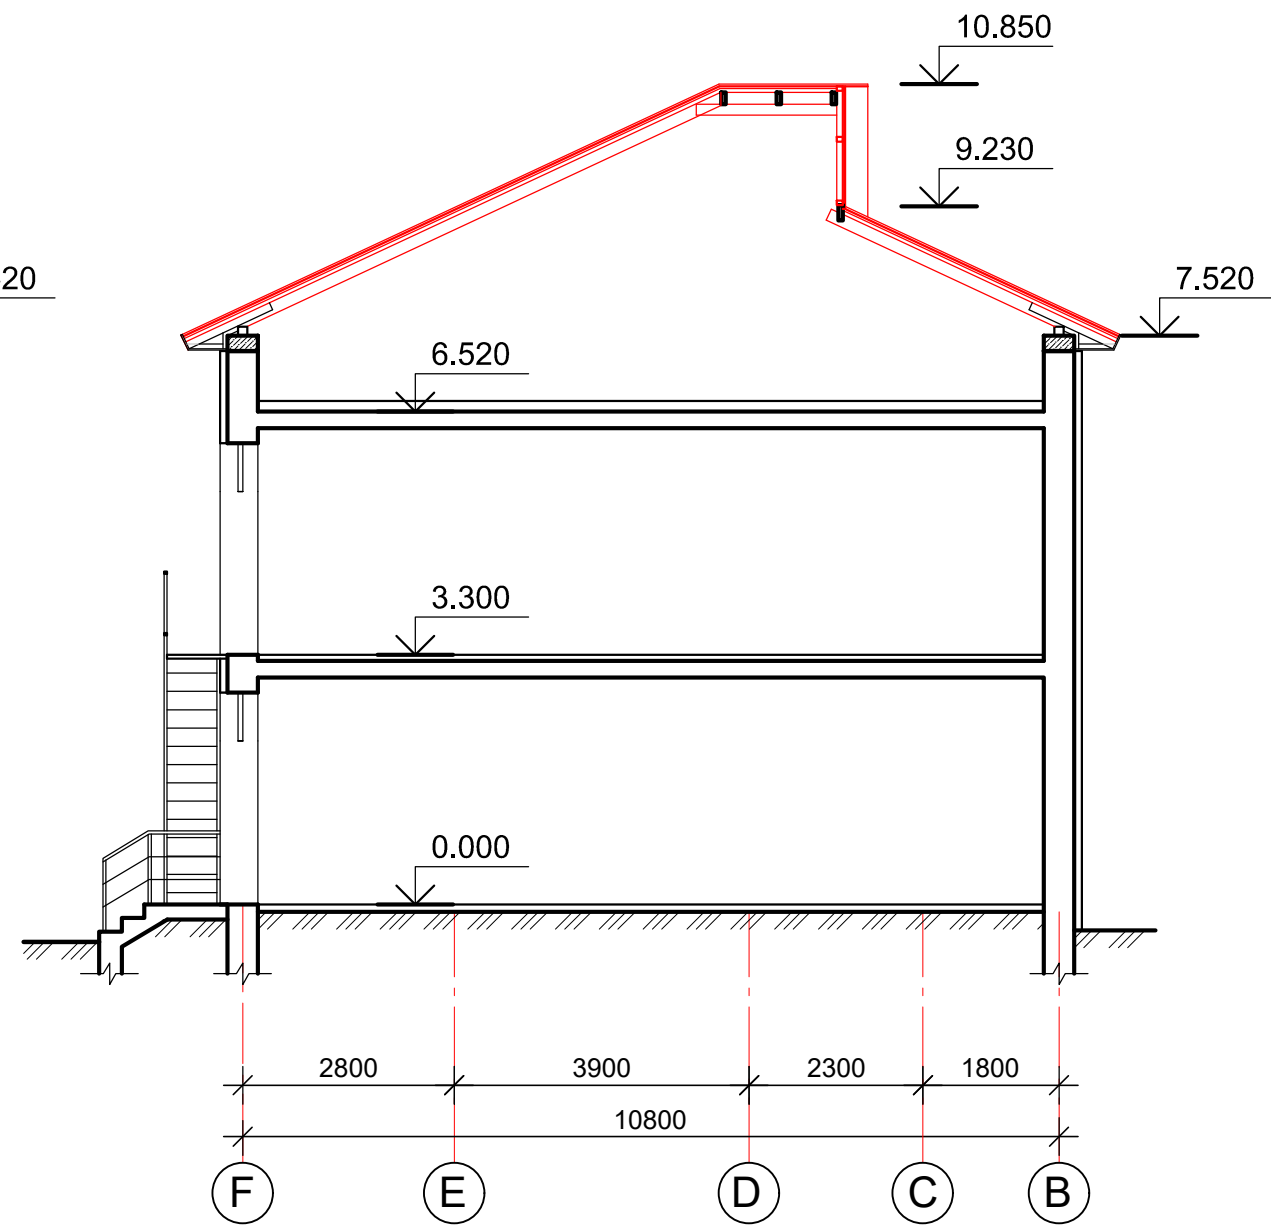

Schema clădirii

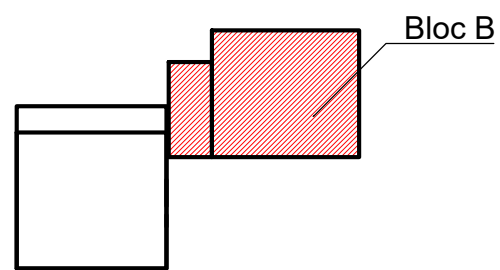


						Reconstructia acoperisului a Gradinitei de copii din s. Ciuciuieni, r-ul Singerei			
Sch.	Cant.	Foaia	N doc.	Semn.	Data				
						Gradinita de copii	Etapă	Foaie	Foi
							PE	14	17
ASP		Satalchin			2.23				
Executor		Cozireva			"				
						Bloc B. Sectiunea 3-3; 4-4		SRL "ARHIVEP" or. Chisinău	


Fațada 4-8



Fațada B-F

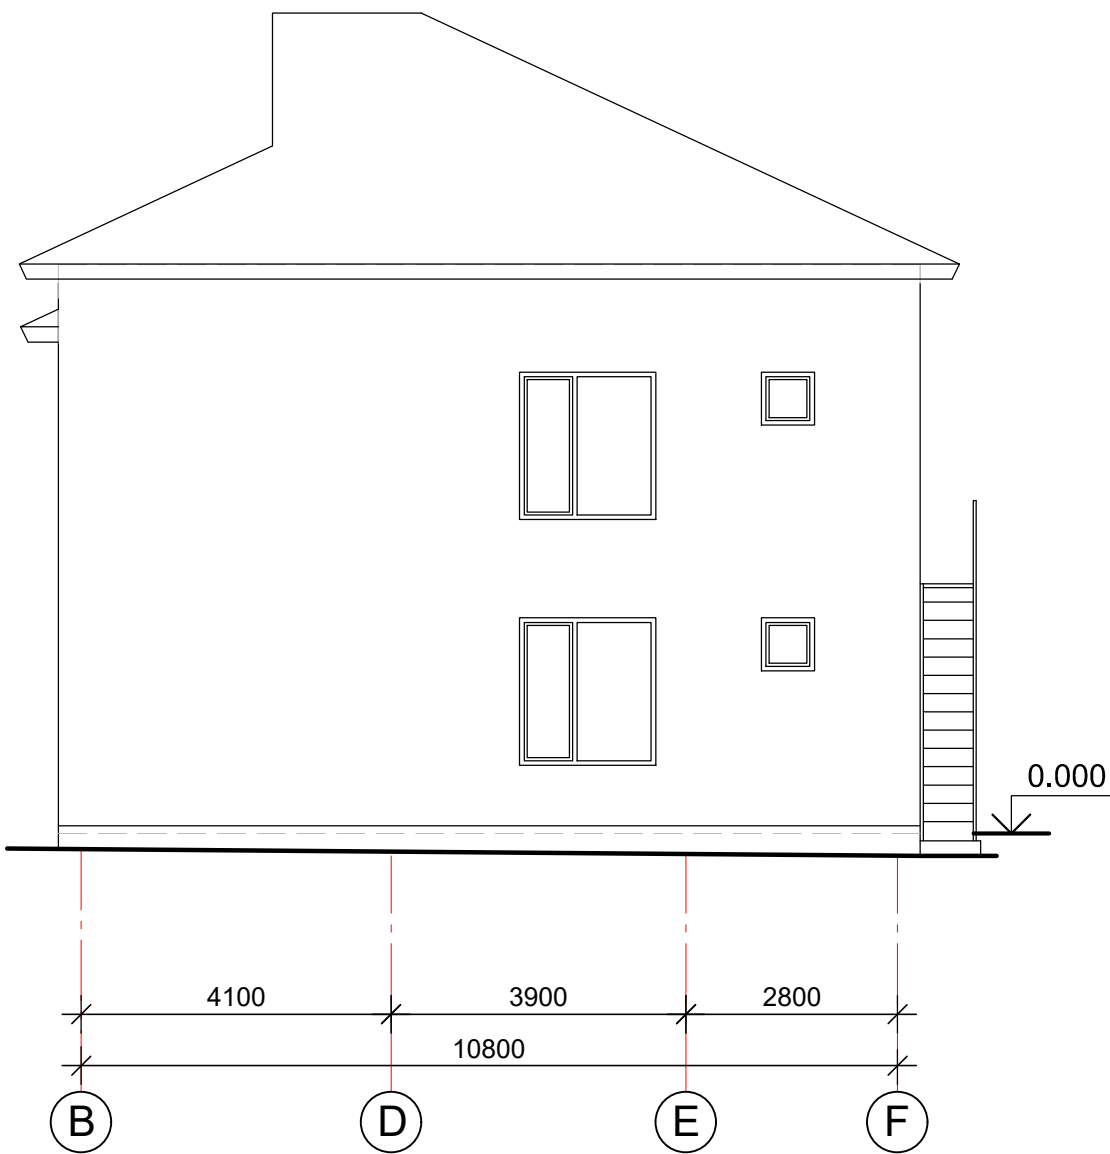

Schema clădirii

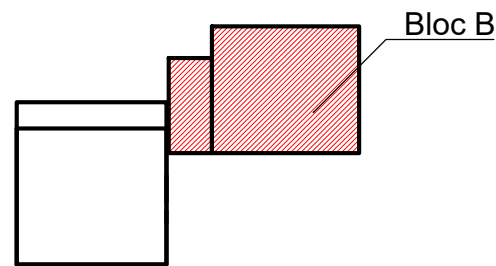


						Reconstructia acoperisului a Gradinitei de copii din s. Ciuciuieni, r-ul Singerei			
Sch.	Cant.	Foaia	N doc.	Semn.	Data				
						Gradinita de copii	Etapă	Foaie	Foi
							PE	15	17
ASP		Satalchin			2.23	Bloc B. Fatada 4-8; Fatada B-F	SRL "ARHIVEP" or. Chisinău		
Executor		Cozireva			"				


Fațada 8-4



Fațada F-B

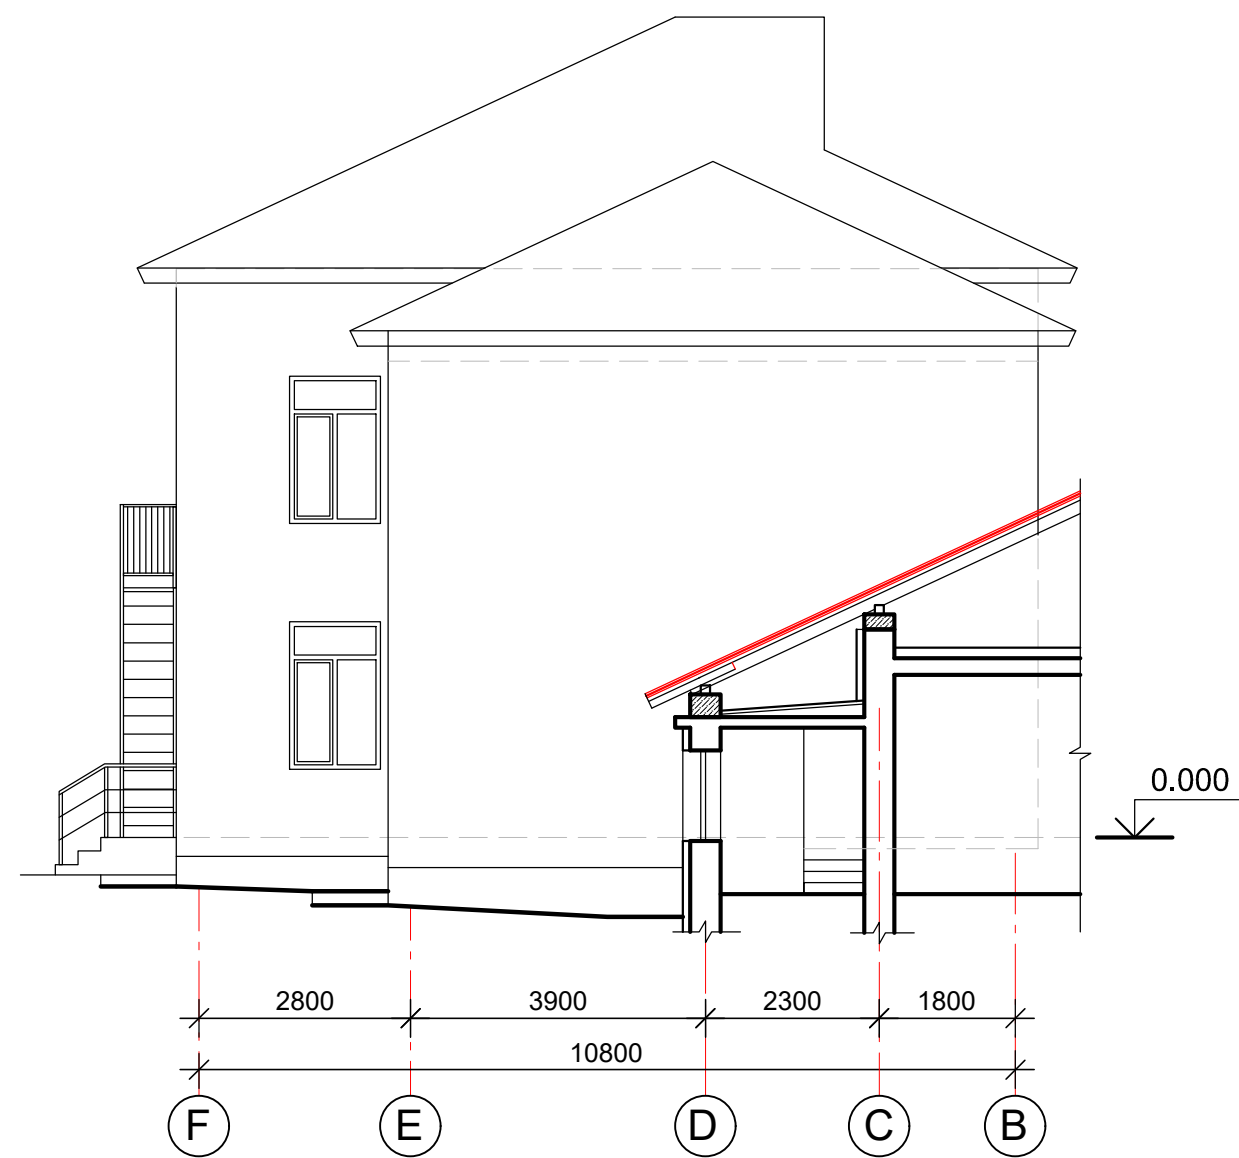


Schema clădirii

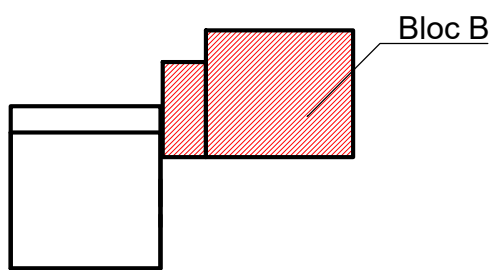

						Reconstructia acoperisului a Gradinitei de copii din s. Ciuciuieni, r-ul Singerei			
Sch.	Cant.	Foaia	N doc.	Semn.	Data	Gradinita de copii	Etapă	Foaie	Foi
							PE	16	17
ASP		Satalchin			2.23	Bloc B. Fatada 8-4; Fatada F-B	SRL "ARHIVEP" or. Chisinău		
Executor		Cozireva			"				

Plan acoperiș

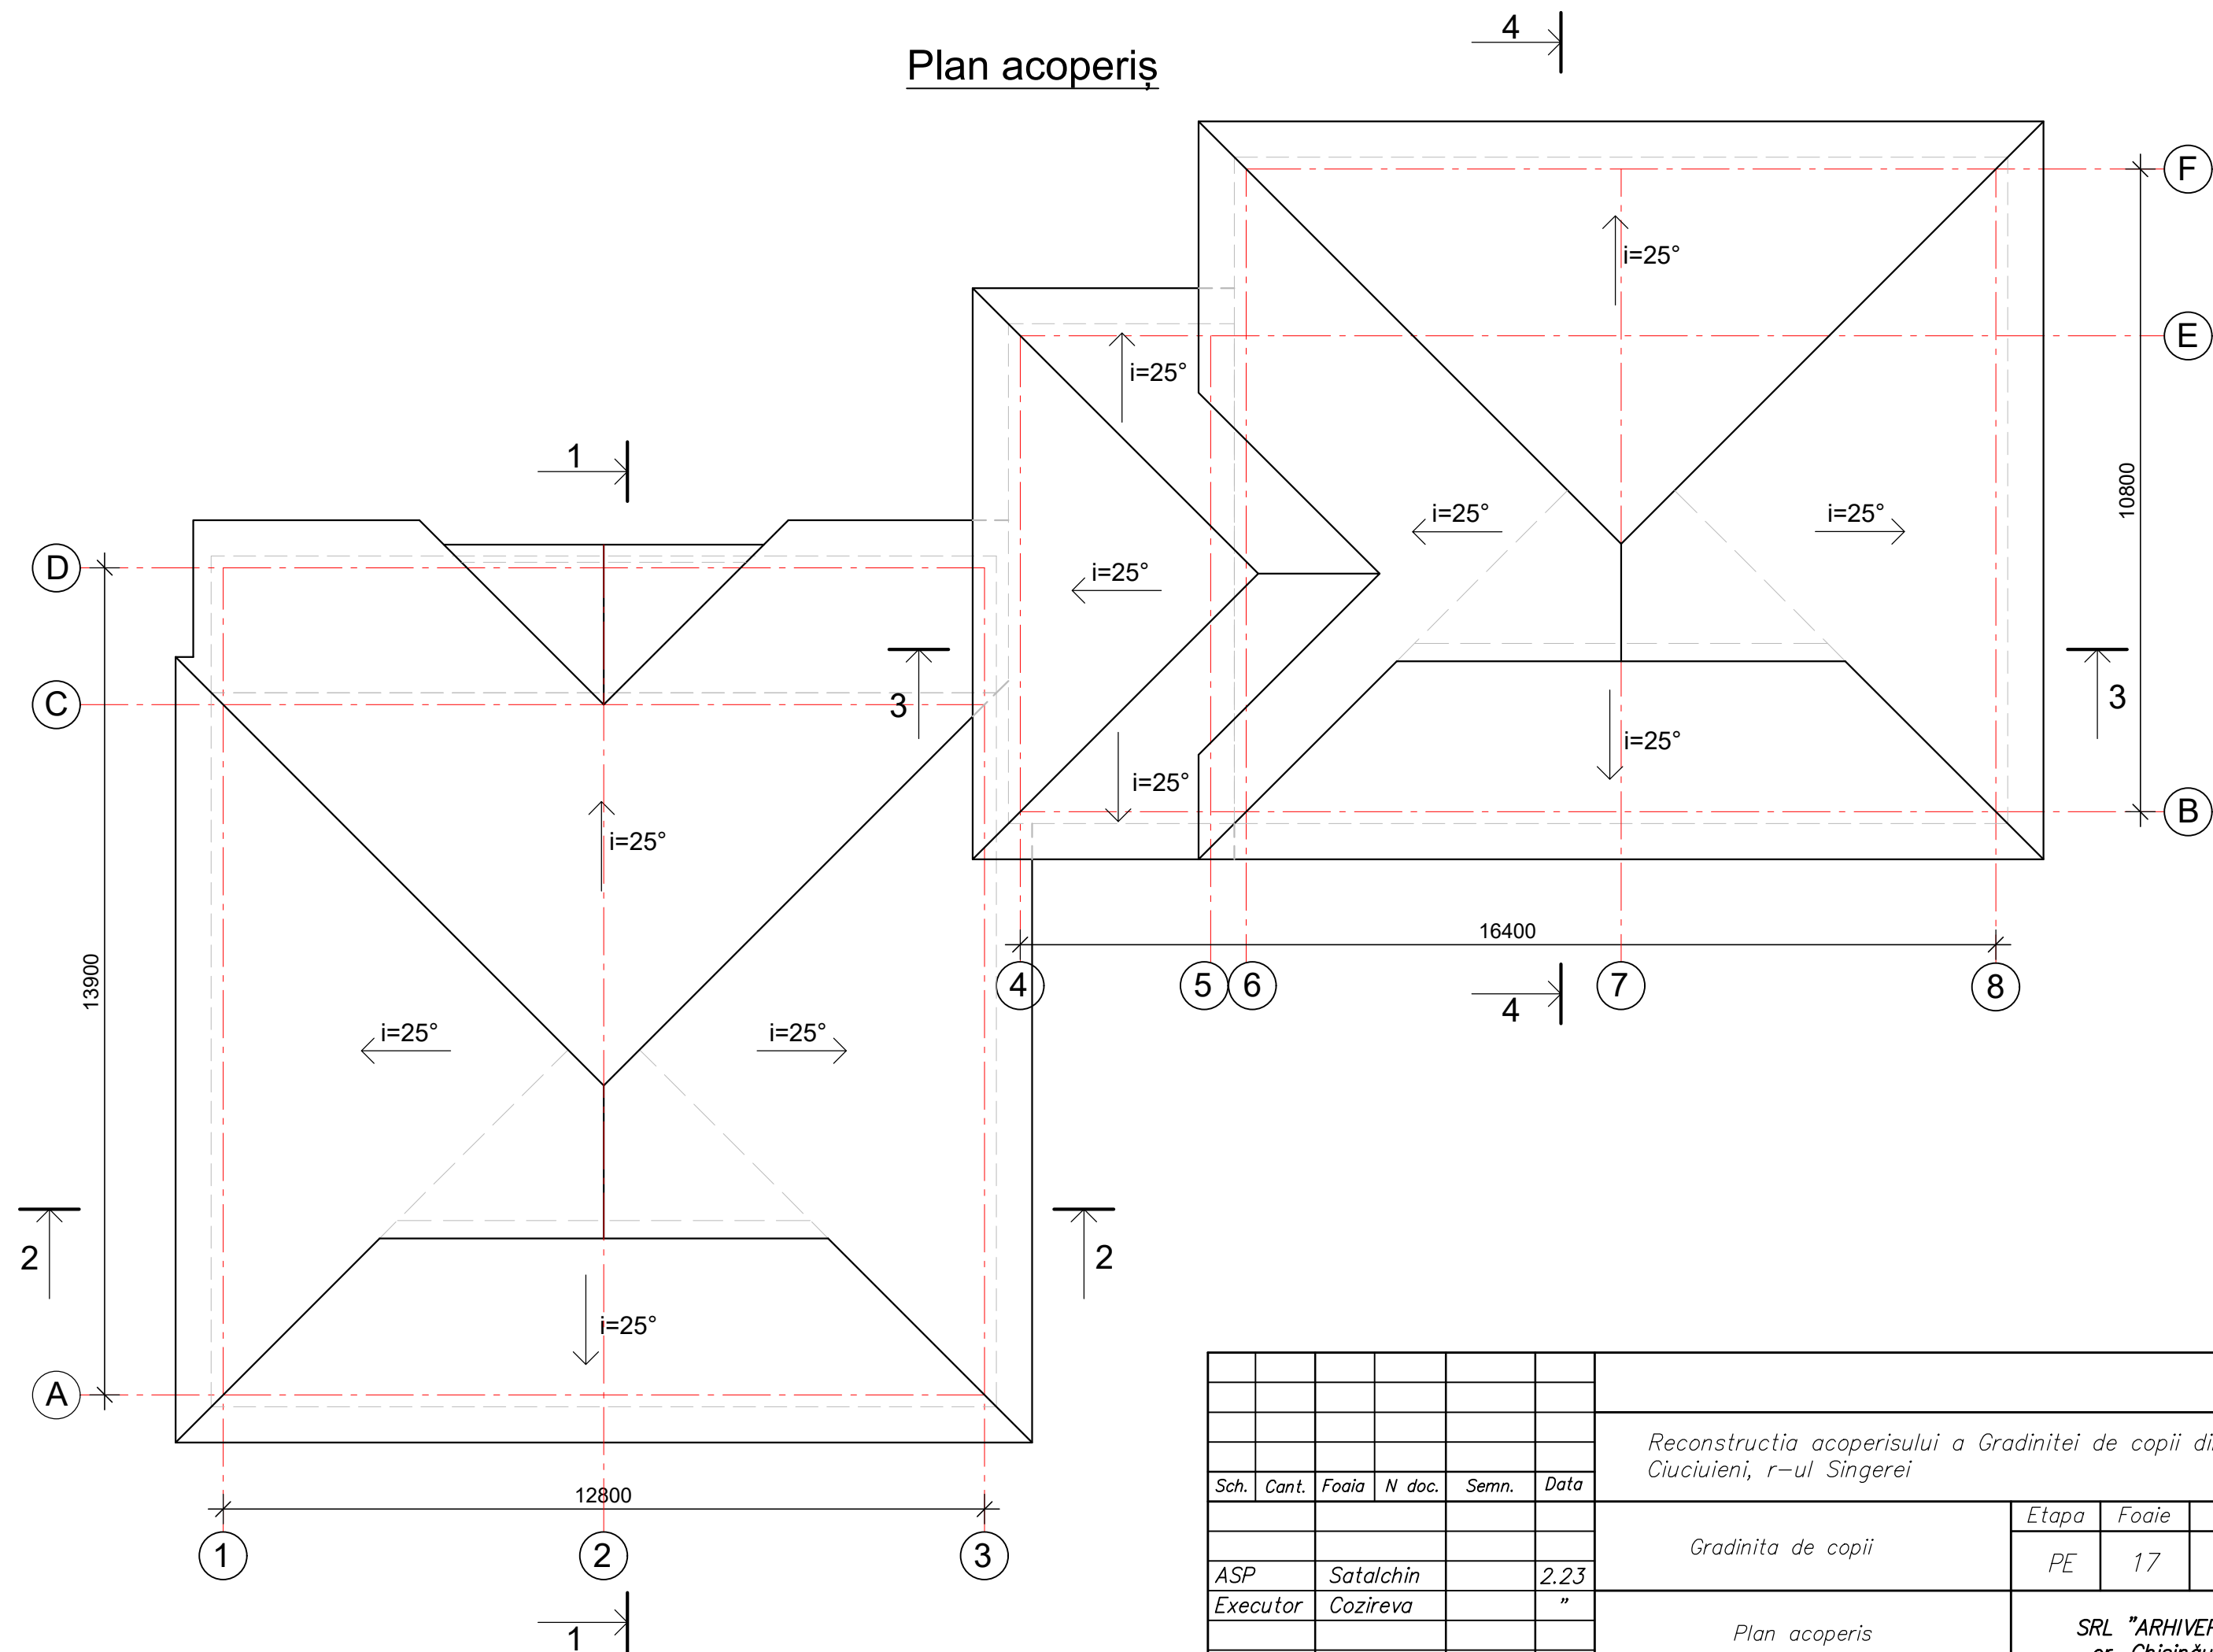

						Reconstructia acoperisului a Gradinitei de copii din s. Ciuciuieni, r-ul Singerei			
Sch.	Cant.	Foaia	N doc.	Semn.	Data				
						Gradinita de copii	Etapă	Foaie	Foi
							PE	17	17
ASP		Satalchin			2.23				
Executor		Cozireva			"				
						Plan acoperis	SRL "ARHIVEP" or. Chisinău		