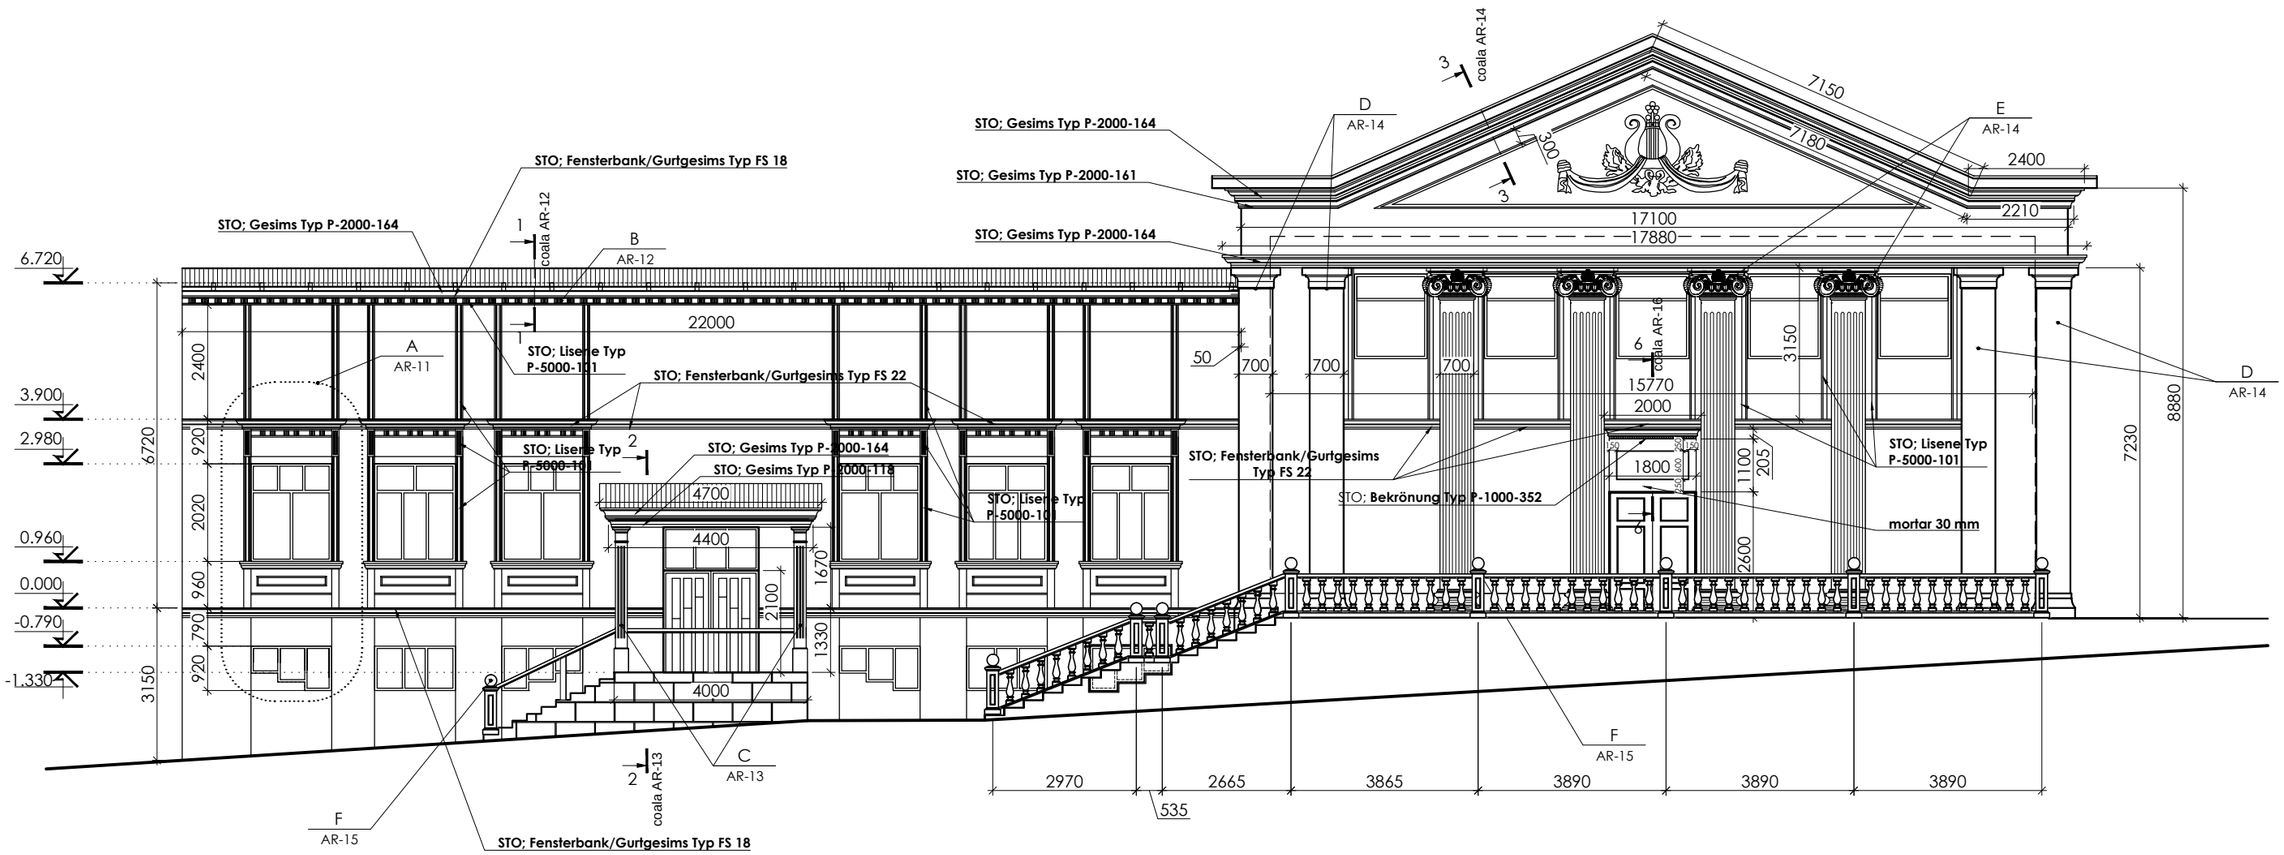

						AR-07-11
						Reparatia fatadelor Casei de cultura s. Carpineni, Hincesti
Modif.	Part.	Coala	Nr. doc.	Semnatura	Data	
A.S.P.		O. Caldare				Beneficiar
I.S.P.						
Arhitect		V. Prutean				
						Fatada A-B propusa (desen tehnic) Sc. 1:100

Faza	Coala	Coli
PE	9	21

ARH-CLD
022 602 200 069 084 840

Coordonat:
Nr. de inv. sc.
Semn. si data
Nr. de inv. orig.