


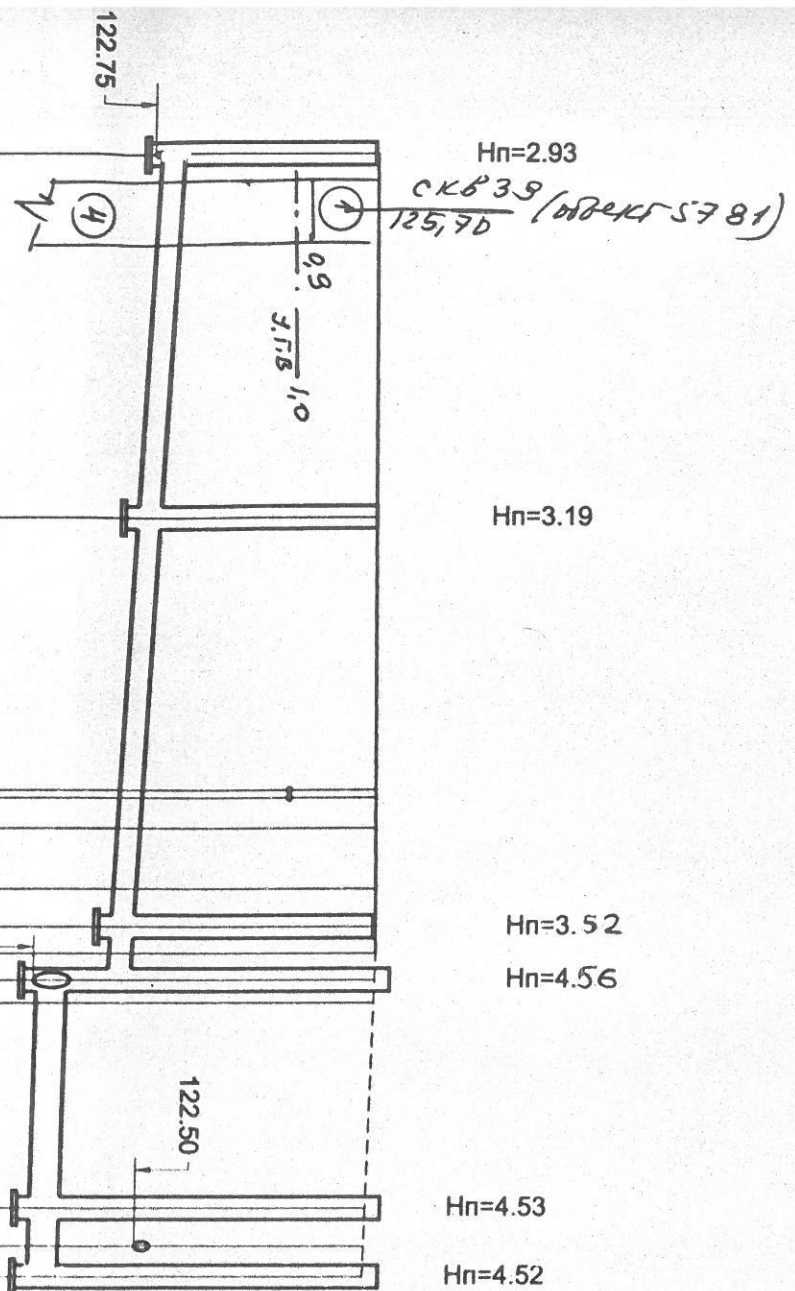



врезка в суш. сеть Ø200
отметку уточнить по месту

Колодец линейный

Тротуар
52.75

суш. в/в кабель
суш. в/в кабель

теплотрасса суш не действ. 2x150

теплотрасса суш не действ. 2x150

Колодец поворотный

Колодец узловой

теплотрасса суш не действ. 2x150


Газон
21.25

Колодец поворотный

суш. самотечная канализация Ø200 (аннулир)

Колодец узловой

122.65	122.39	122.08	122.04	121.14	121.09	121.08
125.58	125.58	125.59	125.59	125.60	125.60	125.60
125.52	125.50	125.52	125.50	125.52	125.50	125.50
Труба ПВХ с муфтой и прокладкой d-300 SN4/SDR41						
Труба ПВХ с муфтой и прокладкой d-400 SN4/SDR41						
Класс основания "Г"						
L=55.5 i=0.011						
L=19.50 i=0.003						
24.00	18.00	0.50	2.00	4.00	3.50	1.75
1	2	3	4	5	6	7
1	2	3	4	5	6	7

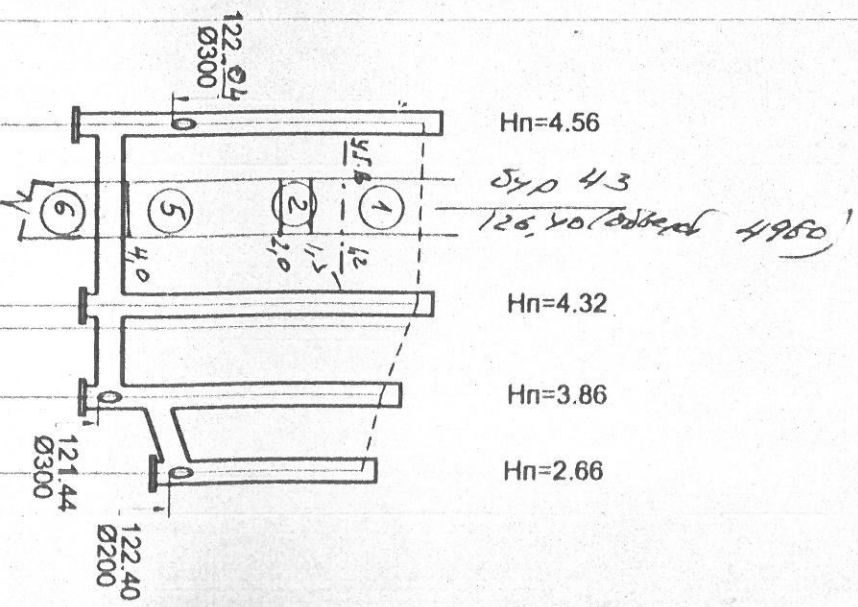

Колодец поворотный

Колодец поворотный


теплотрасса суш не действ. 2x150

врезка в суш. сеть Ø400

врезка в суш. сеть Ø200

Газон
23.00

121.29	121.33	121.34	121.94	122.30
125.60	125.55	125.10	124.86	124.86
Труба ПВХ с муфтой и прокладкой d-300 SN4/SDR41				
Труба ПВХ с муфтой и прокладкой d-400 SN4/SDR41				
Класс основания "Г"				
L=18.00 i=0.003				
L=18.00 i=0.072				
12.00	1.50	4.50	5.00	5.00
3	6	7	8	8
3	6	7	8	8

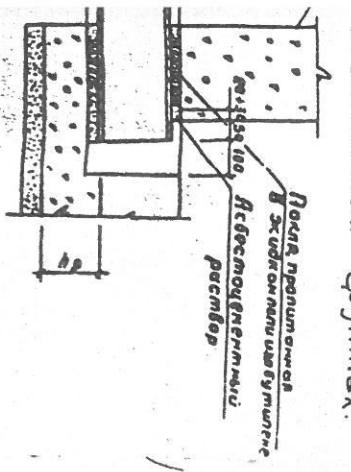

ОДНОШЕВ ИЗ КИРПИЧА И БЕТОНА

обводнённых грунтах.

Beneficiar: Rîmănița or. Hâncești			
ТИП	Пынару	Пынару	Пынару
Гл. спец.	Пынару	Пынару	Пынару
Рук. гр.	Малик	Малик	Малик
Исполн.	Денисюк	Денисюк	Денисюк

Reconstrucția sistemelor de canalizație din or. Hâncești			
Хозяйственно-фекальная канализация.			
Участок 12			
Продольный профиль К1 от К-1 до К-8			
Етапа	Планша	План	План
РЕ	5		



Фирма "Valrom"	труб ПЭ-100 для систем водоснабжения и канализации	
	Прилагаемые	
15203 - НК/12.СО	Спецификация оборудования и материалов по чертежам марки НК	на 1 листе

Ведомость основных комплектов рабочих чертежей

Обозначение	Наименование	Примечание
НК	Внеплощадочные сети канализации	
ПОС	Организация строительства	

Ведомость рабочих чертежей марки НК

№ п/п	Наименование	Примечание
1.	Общие данные	
2.	Ситуационный план с сетями канализации	
3.	Пояснения к проекту	
4.	План трассы K1 от K-1 до K-8	
5.	Продольный профиль K1 от K-1 до K-8	
6.	Ведомость канализационных колодцев	
7.	Детали оснований под трубопроводы	

Рабочая документация разработана в соответствии с действующими нормами и правилами и обеспечивает критерии качества, регламентируемые законом о качестве в строительстве:

- Прочность и устойчивость;
- Безопасность при эксплуатации;
- Пожаро- и взрывобезопасность;
- Гигиена, безопасность для здоровья людей;
- Тепло-, гидроизоляция и энергосбережение

Главный инженер проекта *С. Пынзару* Пынзару С.


Условные обозначения коммуникаций

- K1 — - проектируемая хозяйственно-бытовая самотечная канализация
- K — - существующая хозяйственно-бытовая самотечная канализация
- В — - существующий хозяйственно-питьевой водопровод
- Г — - существующий газопровод
- — — - линии электропередач
- Т — - существующая теплотрасса
- X — K — X - аннулируемая существующая самотечная канализация,


УСЛОВНЫЕ ОБОЗНАЧЕНИЯ ГЕОЛОГИЧЕСКИХ СЛОЕВ

- объект №5781
- Насыпной грунт состоящий из суглинка, с примесью бытового мусора, глины, неслежавшийся.
 - Суглинок буро-желтый, буро-коричневый, серо-желтый с прослоями супеси и песка
 - . . . — Установившийся уровень подземных вод
- объект №4960
- Насыпной грунт состоящий из суглинка, с примесью бытового мусора, глины, неслежавшийся.
 - Почвенно-растительный слой
 - Глина буровато-желтая с прослойками песка
 - Песок мелкий, серовато-желтый с линзами глины. Песок пылеватый, серый с линзами глины.

НИПИ	
Лицензия серия	
Benefi Primăria or	
ГПП	Пынзару
Гл. спец.	Пынзару
Рук. гр.	Малик
Исполн.	Денисюк

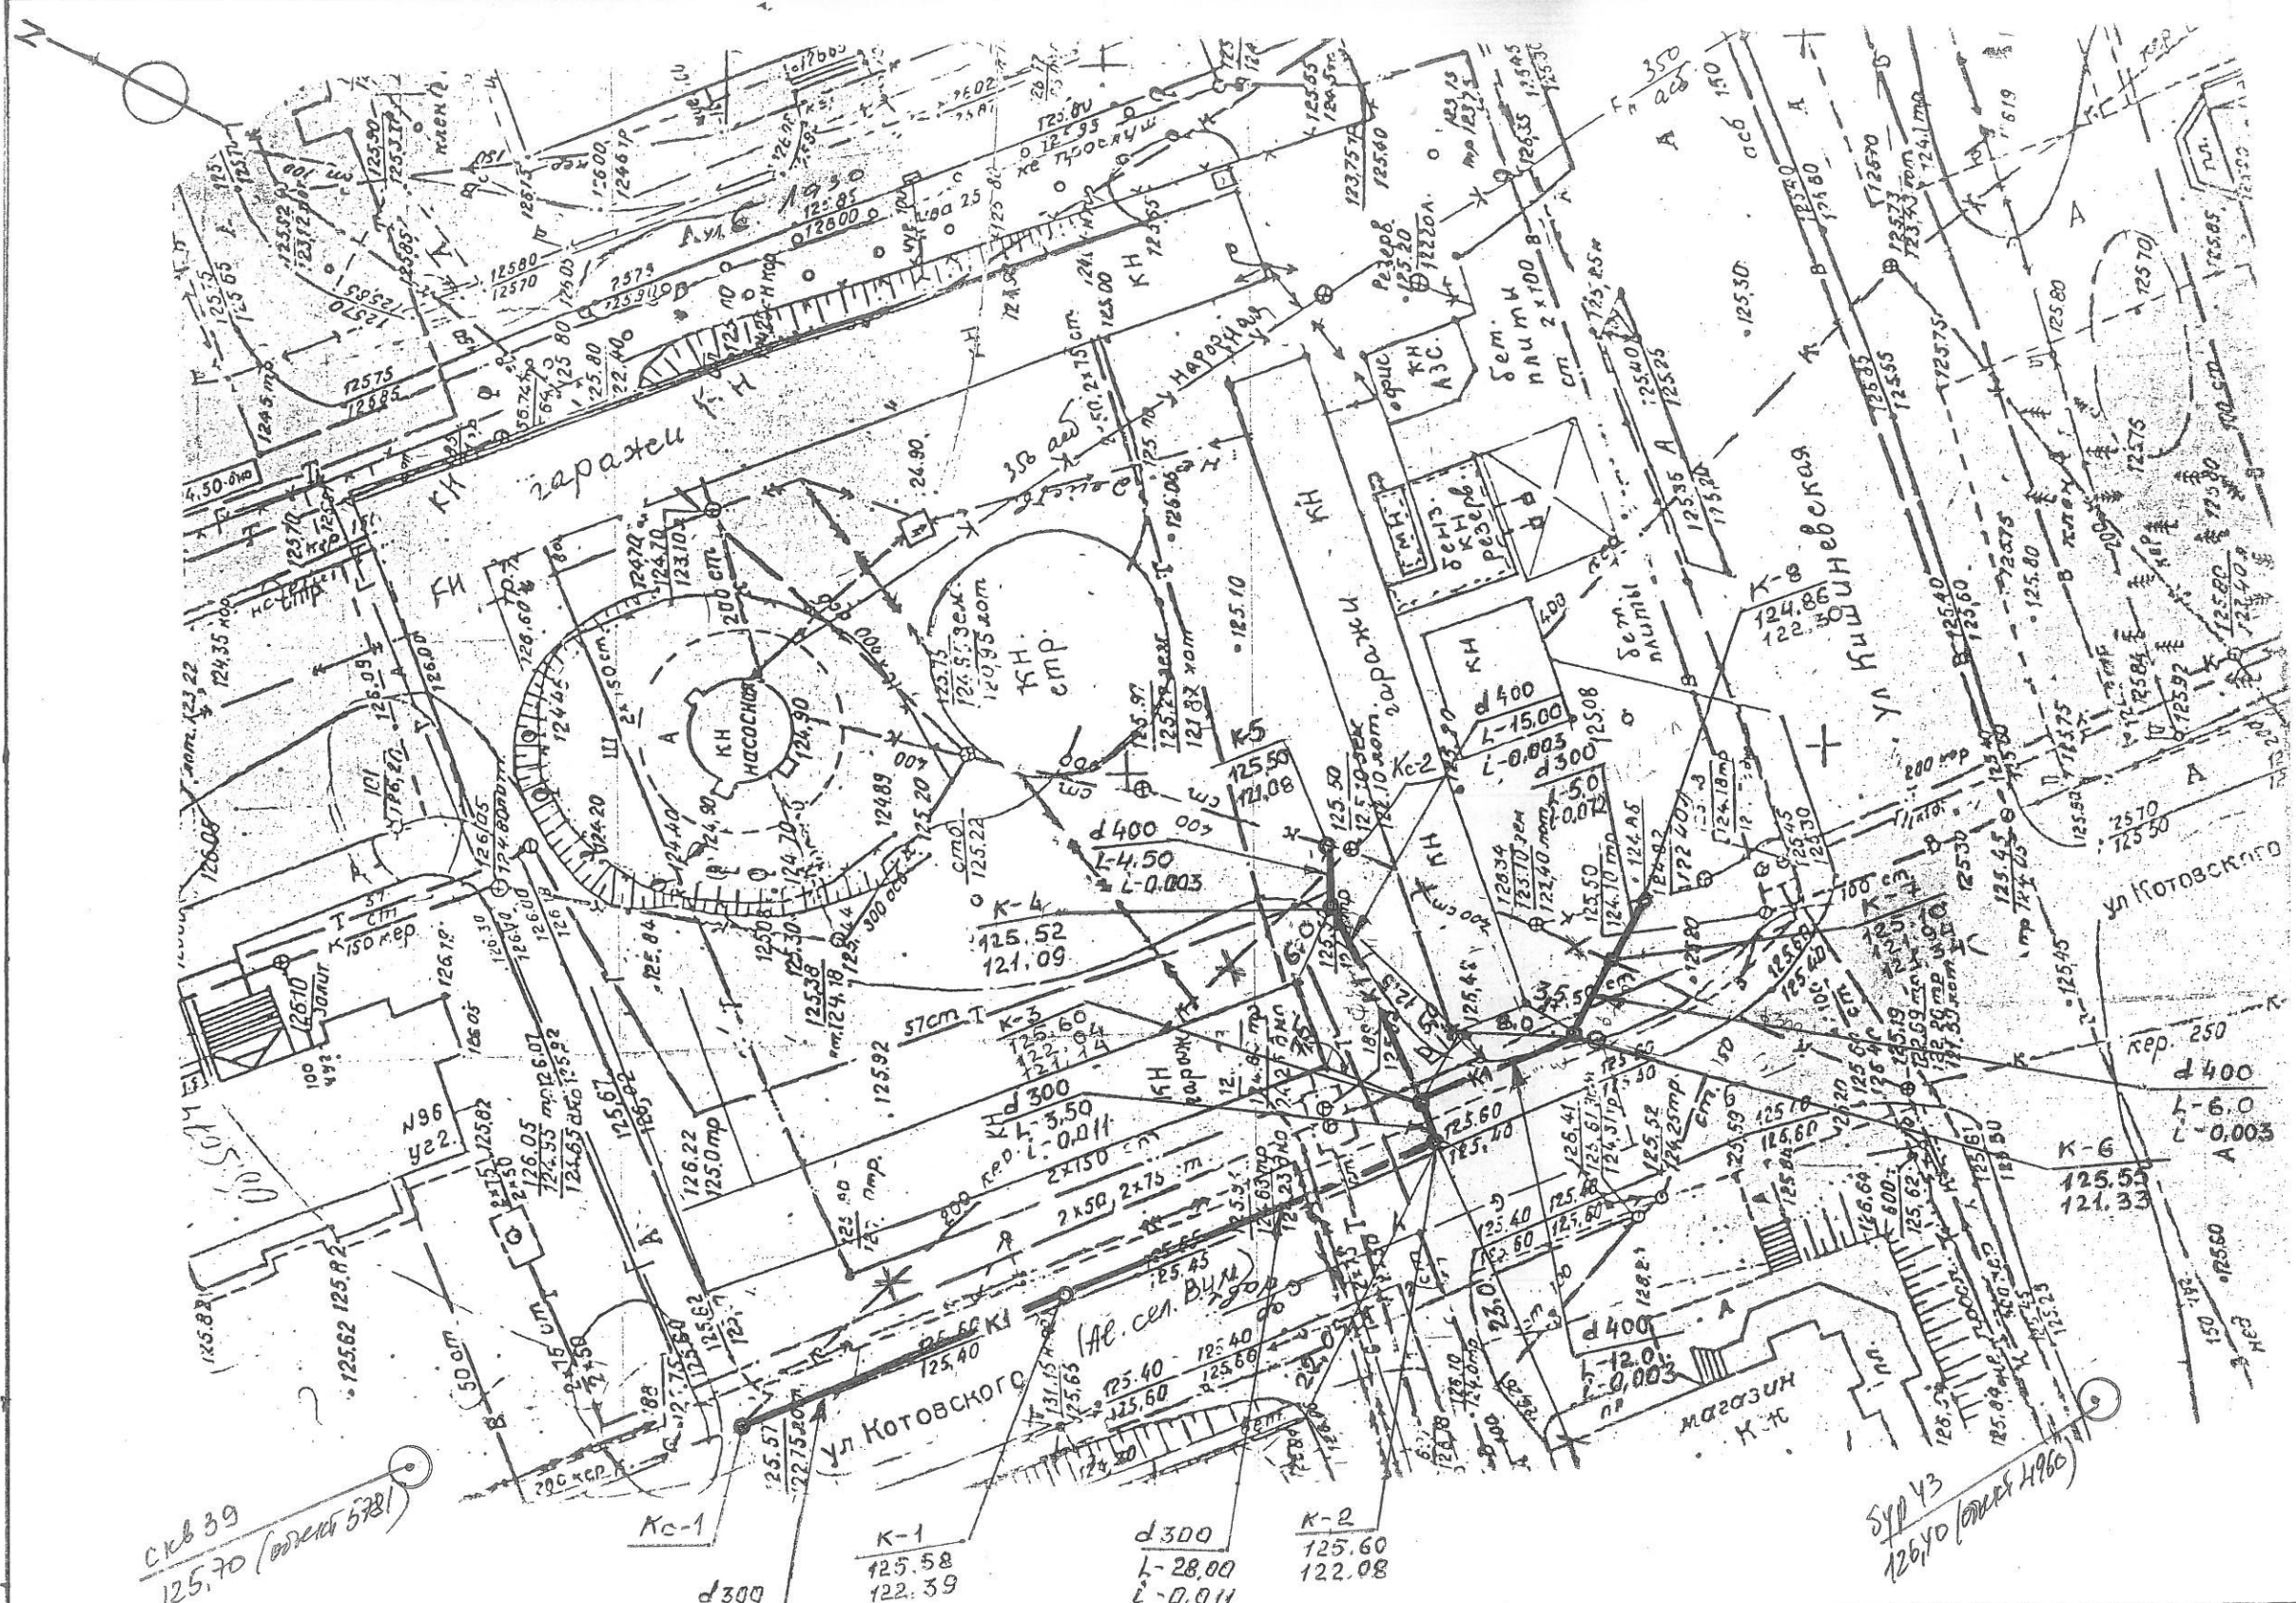

М-Б 1:500

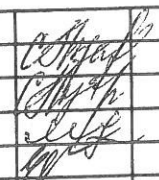Beneficiar: Primăria or. Hâncești				№15203 – HK/12			
				Reconstrucția sistemii de canalizație din or. Hîncești			
ГИП	Пынзару		Хозяйственно-фекальная канализация. Участок 12	Etapa	Planșa	Planșe	
Гл. спец.	Пынзару			PE	4		
Рук. гр.	Малик						
Исполн.	Денисюк						
План трассы K1 от K-1 до K-8				 INCP URBANPROIECT or. Chișinău			