


План расположения проектируемых сетей. Разбивочный план. Масштаб 1: 500 (продолжение).

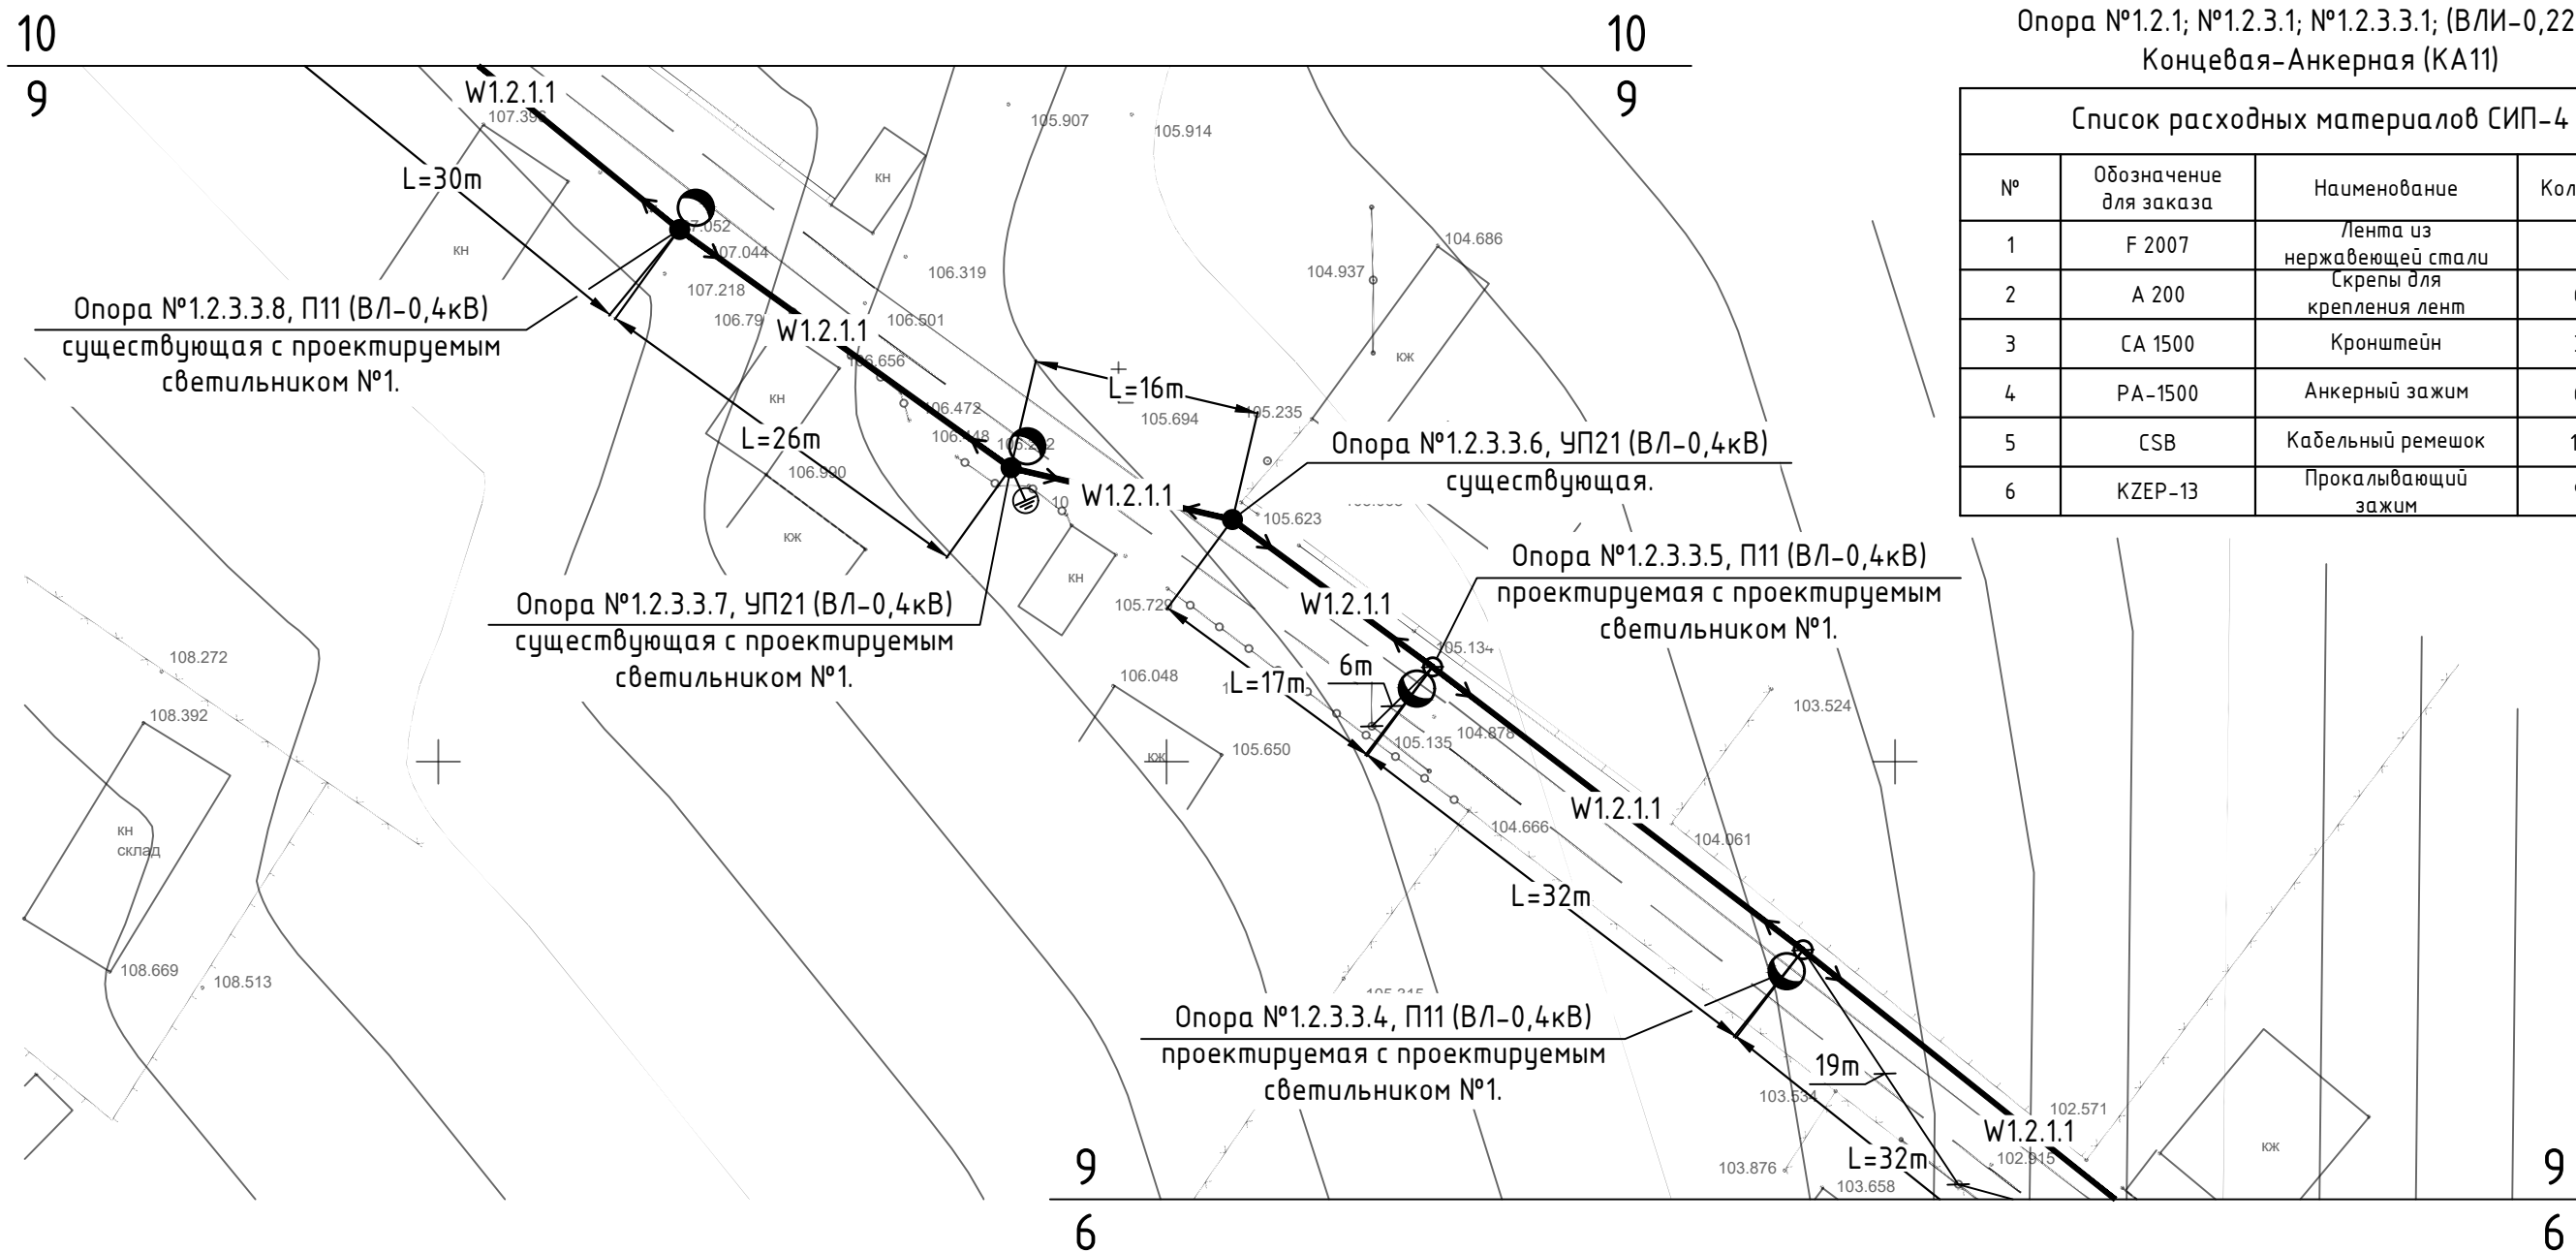

Опора №1.2.1; №1.2.3.1; №1.2.3.3.1; (ВЛИ-0,22кВ),
Концевая-Анкерная (КА11)

Список расходных материалов СИП-4

| № | Обозначение для заказа | Наименование | Количество |
|---|------------------------|----------------------------|------------|
| 1 | F 2007 | Лента из нержавеющей стали | 6 м |
| 2 | A 200 | Скрепки для крепления лент | 6 шт. |
| 3 | СА 1500 | Кронштейн | 3 шт. |
| 4 | РА-1500 | Анкерный зажим | 6 шт. |
| 5 | CSB | Кабельный ремешок | 12 шт. |
| 6 | KZEP-13 | Прокалывающий зажим | 9 шт. |

Опора №1.1.3.1.4; №1.1.3.2.11; №1.1.3.1.3.3; №1.2.8;
№1.2.3.15; №1.2.3.3.10.1.2; №1.2.3.3.10.2.6;
(ВЛИ-0,22кВ), Концевая-Анкерная (КА11)

Список расходных материалов СИП-4

| № | Обозначение для заказа | Наименование | Количество |
|---|------------------------|-----------------------------|------------|
| 1 | F 2007 | Лента из нержавеющей стали | 70 м |
| 2 | A 200 | Скрепки для крепления лент | 70 шт. |
| 3 | СА 1500 | Кронштейн | 7 шт. |
| 4 | РА-1500 | Анкерный зажим | 7 шт. |
| 5 | CSB | Кабельный ремешок | 28 шт. |
| 6 | KZEP-13 | Прокалывающий зажим | 21 шт. |
| 7 | P2X 95 | Прокалывающий зажим | 14 шт. |
| 8 | LVA-440-CS | Ограничитель перенапряжения | 7 шт. |

| | | | | | | | | |
|------------|--------|------|--------|-------|------|----------------------------------------------------------------------------------------|------|--------|
| | | | | | | 60/2020-IEE-4 | | |
| | | | | | | Iluminare stradala in satul Mindresti, raionul Telenesti. | | |
| Изм. | Кол.уч | Лист | № док. | Подп. | Дата | | | |
| | | | | | | Iluminarea Electrica Exterioara - 0,22kV | | |
| | | | | | | Стадия | Лист | Листов |
| | | | | | | РП | 13 | |
| | | | | | | План расположения проектируемых сетей. Разбивочный план. Масштаб 1: 500 (продолжение). | | |
| | | | | | | "ARCAN PROIECT" S.R.L. mun. Chisinau, 2021 | | |
| Гл. спец. | | | | | | Viber V. | | |
| Разработал | | | | | | Viber V. | | |
| | | | | | | 01.21 | | |
| | | | | | | 01.21 | | |

| | |
|-----------------|--|
| n inv. | |
| Semnatura, data | |
| N inv. original | |