


Sectiunea A-A (relevu)

sc. 1:100

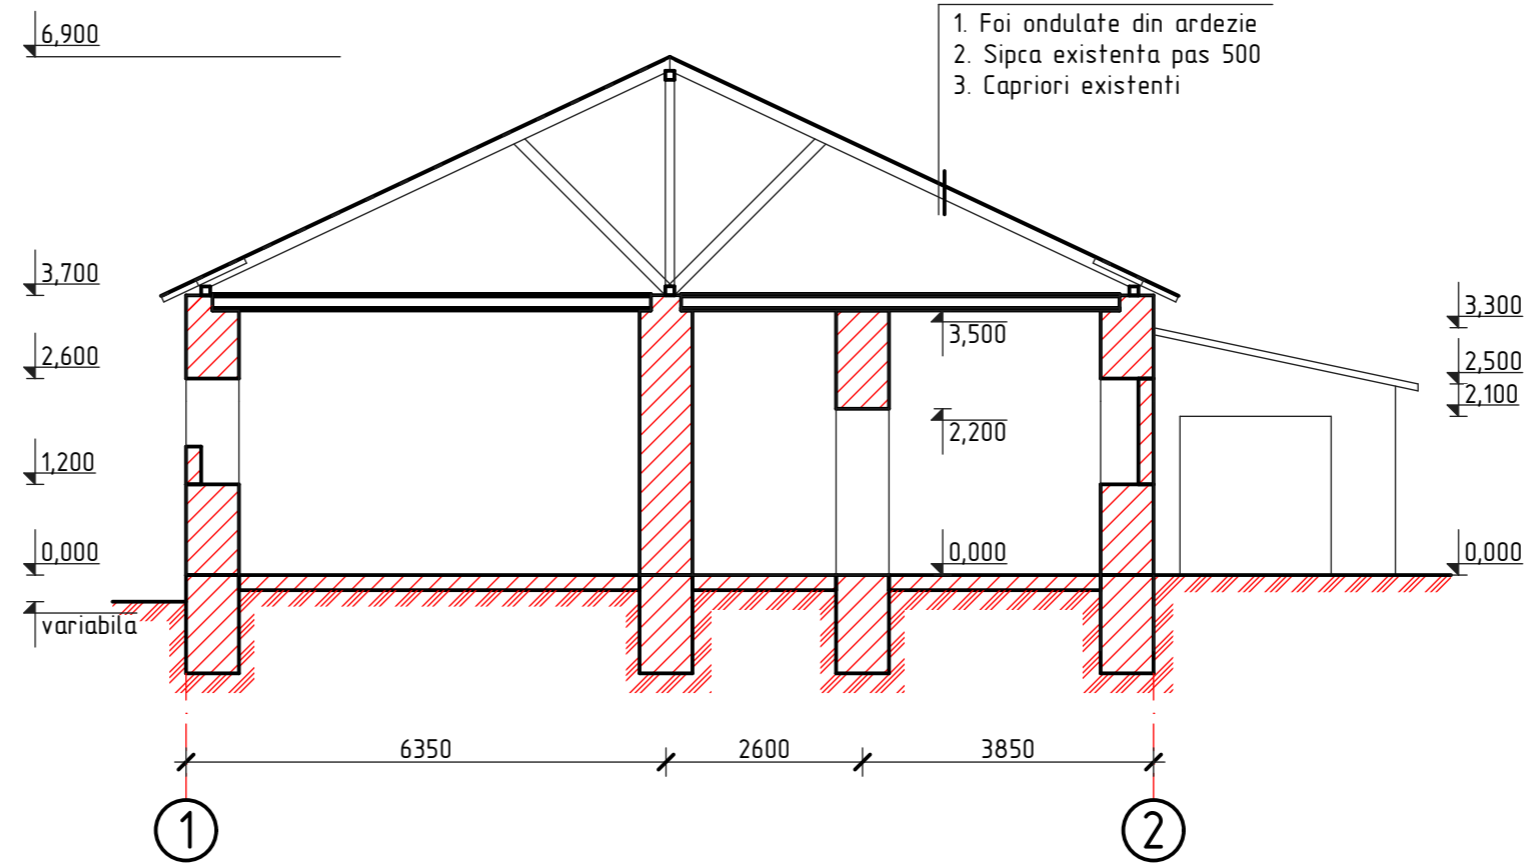

Nr.inve.a.orig. Data si semnatura Nr.inve.schim.

						OBIECTIV NR. - 20.02-D/20-SA		
						Reparatia cladirii cu nr. cadastral 412810932, gazificarea si aprovizionarea cu energie electrica din s. Gaspar, r-ul Edinet		
Mod.	Can.	Foia	Nr.d.	Semnat.	Data	faza	plansa	planse
ASP		Mihaila V.			05.20	Reparatia cladirii	PE	4
Elaborat		Ciobanu V.			05.20			
						Sectiunea A-A (relevu)	SRL "Geo-Cad-Proiect" mun. Balti	