


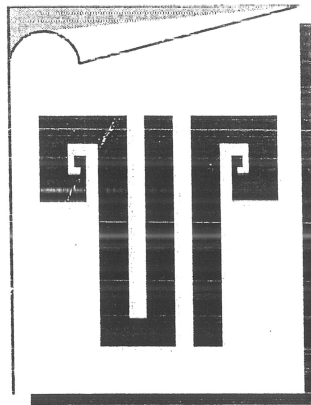

MINISTERUL DEZVOLTĂRII REGIONALE ȘI CONSTRUCȚIILOR AL REPUBLICII MOLDOVA
INSTITUTUL NAȚIONAL DE CERCETĂRI ȘI PROIECTĂRI ÎN DOMENIUL AMENAJĂRII TERITORIULUI
URBANISMULUI ȘI ARHITECTURII

”URBANPROIECT”

or. Chișinău, str. C. Tănase 9, tel 24-21-64

PROIECT DE EXECUȚIE

**”Amenajarea traseului Eco-Turistic ”ZAMCA”
în apropierea râului Prut, s. Pererîta, r-ul Briceni”**

Obiect Nr. 15823

Album - 1


Compartimentul: PG - Plan general

Beneficiar: Consiliul Raional Briceni


Evidenta volumelor de lucrari

Nr. d/r	Denimurea lucrarilor	Un.de masur.	Cantit.	Notă
1	Acoperirea din beton asfaltic a trecerilor tip1	m ²	1700	
2	Acoperirea cu placi din beton a trotuarelor tip2	m ²	1480	
3	Acoperirea cu amestec specific tip3	m ²	405	poz. 17,18
4	Piatră de bordură de tipul BP100.30.15	m.l.	650	ГОСТ 6665-91
5	Piatră de bordură de tipul BP100.20.8	m.l.	1030	ГОСТ 6665-91
6	Nivelarea taluzurilor și întărirea lor prin însămîntarea ierburilor	m ²	1145	
7	Rigolei de scurgere	m.l.	135	
8	Dezradacinarea copacilor	buc.	3	
9	Treapta de beton batute	buc.	3	


CONSTRUCTIA ACOPERIREI DIN BETON ASFALTIC tip1

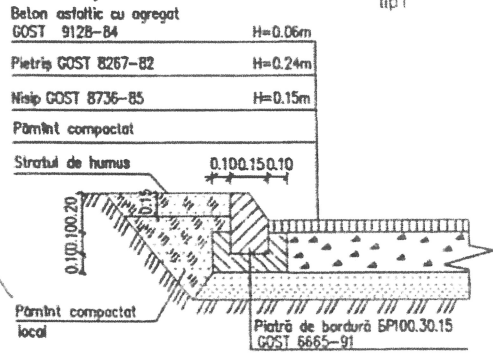


CONSTRUCTIA ACOPERIREI TEREN MINIFOTBAL CU AMESTEC SPECIFIC tip3

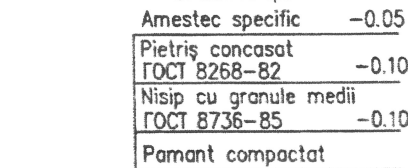

CONSTRUCTIA SCĂRII

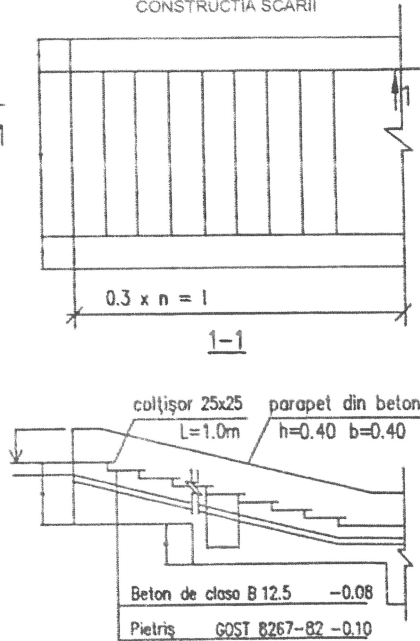

CONSTRUCTIA ACOPERIREI cu placi din beton tip 2

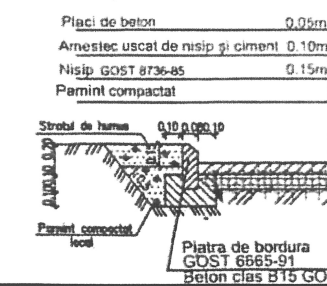

- глинистые частицы (менее 0.005мм)-10%
- пылеватые частицы (0.005-0.05мм)
- крупнозернистые песчаные частицы (1-2мм)

Proiectul de execuție este elaborat în corespundere cu normele și regulile în vigoare și asigură cerințe fundamentale aplicabile construcțiilor, reglementate de CUC Nr. 434 din 28-12-2023 CODUL URBANISMULUI ȘI CONSTRUCȚIILOR:

- **Cerința 1** - Integritatea structurală a construcțiilor;
- **Cerința 2** - Protecția construcțiilor împotriva incendiilor;
- **Cerința 3** - Protecția lucrătorilor și a utilizatorilor construcțiilor împotriva efectelor negative asupra condițiilor de igienă și a sănătății, determinate de construcții;
- **Cerința 4** - Protecția lucrătorilor și utilizatorilor construcțiilor împotriva vătămărilor corporale, determinate de construcții;
- **Cerința 5** - Rezistența la propagarea sunetului și proprietățile acustice ale construcțiilor;
- **Cerința 6** - Eficiența energetică și performanța termică a construcțiilor;
- **Cerința 7** - Prevenirea emisiilor periculoase în mediul ambiant, determinate de construcții;
- **Cerința 8** - Utilizarea durabilă a resurselor naturale din care sunt realizate construcțiile.


A.S.P. Gh. Vlas

Evidenta desenelor de execuție ale setului principal. ob.15823-0-PG

Foia	Denumirea	Nota
1	Date generale	
2	Plan general. Plan de amenajare teritoriului. Sc. 1:500	
3	Plan de trasare. S 1:500	
4	Plan organizării reliefului. S 1:500	
5	Plan maselor de pământ. S 1:500	
6	Ingradire	
7	Terenul pentru sportiv. M1:250	
8	Lista volumelor de lucrări. Construcțiile îmbracamintei	
9	Eurogard	

ADAPTAT

Sp. princ. Braila

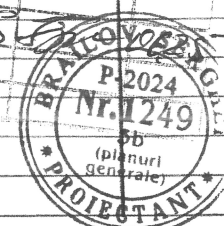

Evidenta elementelor de amenajare a spatiilor verzi

Nr. după plan.gen.	Denumirea soiului și speciei plantăției	Virst. ani	Cantit. buc.	Nota
1	Rosa multiflora Thunb	1-3	20	Роза многоцветковая
2	Lonicera periclymenum L	1-3	10	Жимолость вьющаяс.
3	Aranjarea gazonului	m ²	1550	Устройство газона
4	Copacii	buc	40	Деревья

Verificator de proiecte Tehnicii tehnico-economice

Eremciuc Vasile

Domeniile A.1,2,3,4

Nr. de înregistrare a avizului Valabil de la 12.05.2021 până la 12.05.2026

	Un.de masur.	Cantit.
1 Suprafata terenului	ha	1.48
2 Suprafata de constructii	m ²	820
3 Densitatea constructii	%	20

Expert tehnic 079 EREMCIUC VASILE

Domeniile 1,2,3a,b,c,d

Nr. de înregistrare a avizului Valabil de la 12.05.2021 până la 30.11.2027

ASP Cert.nr.1399 din 22.05.2015


Sp.princ.Cert.nr.1024-P din 2.07.14

- Certificat de urbanism nr.045 din 09 august 2016

Nr.15823 -PG

Amenajarea traseului ECO - Turistic "ZAMCA" in apropierea r.Prut, s.Pererita, r-ul Brice ni

Rigolei de scurgere

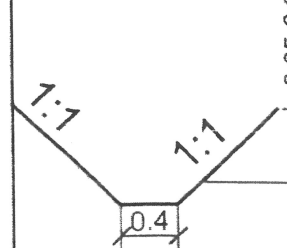

schimb. Nesect. planșă Nedoc. semnat. data

ASP Vlas G. Sp. princ. Zolotuhina

FAZA	PLANSA	PLAISE
PE	1	9

Date generale

INCP"URBANPROIECT" or. CHISINAU



MINISTERUL INFRASTRUCTURII
ȘI DEZVOLTĂRII REGIONALE
AL REPUBLICII MOLDOVA

IP Oficiul Amenajarea Teritoriului,
Urbanism, Construcții și Locuințe

MD-2043, Chișinău, str. Independenței 6/1
Tel: (00373 22) 77-68-18
e-mail: admin@ostucl.md

Nr. 02-02 din 18 iunie 2025

Ion CAZACU
Șeful Direcției
Direcția Regională "NORD"
Inspectoratul General
al Poliției de Frontieră
or. Edineț, MD-2032
str. Independenței nr. 60
e-mail: ion.cazacu@border.gov.md


Instituția Publică "Oficiul Amenajării Teritoriului, Urbanism Construcții și
Locuințe", solicită respectuos în termeni restrânși coordonarea proiectului "Amenajarea
traseului ECO-Turistic "Zamca" în apropierea râului Prut, s. Pererîta, r-ul Briceni",

Vă mulțumim pentru atenția acordată solicitării noastre și ne exprimăm speranța într-
o soluționare favorabilă cât mai curând posibil.

Cu respect
Gheorghe
Șef Direcției Cercetări și Proiectări
IP "OAS" DOCUMENTE



Coordonat:
Cazacu Ion
-19.06.25

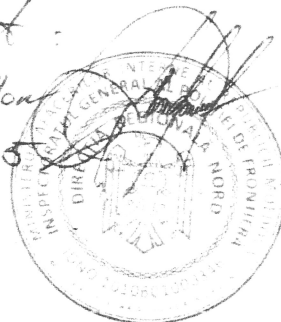


Expe
Erem
Domen
Nr de inregi
Valabil de la

Verificate
Erem
Domen
Nr de inregistrare a
Valabil de la 1


Fișa coordonărilor.

Instanțe de coordonare	Conținutul și data coordonării	Numele, funcția, semnătura și stampila instanței.
Primăria s.Pererita	Coordonat	
Arhitect șef r-ul Briceni	Coordonat	
S.A. Drumuri Briceni	Coordonat	
Inspekția de Stat în Construcții	Coordonat	
/ Serviciu relații funciare și cadastru	Coordonat	
Inspekția ecologică r-ul Briceni	Coordonat. Expertiza ecologică a proiectului se va efectua conform legislației în vigoare.	
Poliția Rutieră	COORDONAT	
FRED Briceni	Coordonat FRED	
RED "Nord-Vest"	Briceni	
Secția situații excepționale	Coordonat	

t Tehnic 070
 CIUC VASILE
 ile 1,2, 3a,b,c,d
 trare a avizului
 30.11.2022 până la 30.11.2027
 de proiecte 054
 ciuc Vasile
 ile A.1,2,3,4
 avizului
 05.2021 până la 12.05.2026

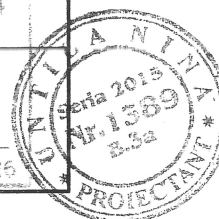

Schema situațională

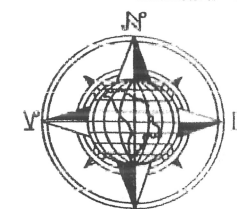

Certificat № 1389						Beneficiar: Consiliul Raional Briceni.						
						Nr.15823 - DA						
Mod	Nr.	Plans	Nr.d	Semnat.	Data	Amenajarea traseului ECO - Turistic "ZAMCA" in apropierea r.Prut, s.Pererita, r-ul Briceni						
ASP		Vlas G.				Drumuri pentru automobile.				Stadia	Desen	Nr. desen
ISP		Untila N.								PE	2*	
Elaborat		Mironova T.				Fișa coordonărilor. Schema situațională.				INCP"URBANPROIECT" mun.Chișinău		

COORDONAT:


Sp. princ. CSP

In schimb N. Inv.

Semnatura, data

Nr. de inventar

1,53,0 1,0
30,0

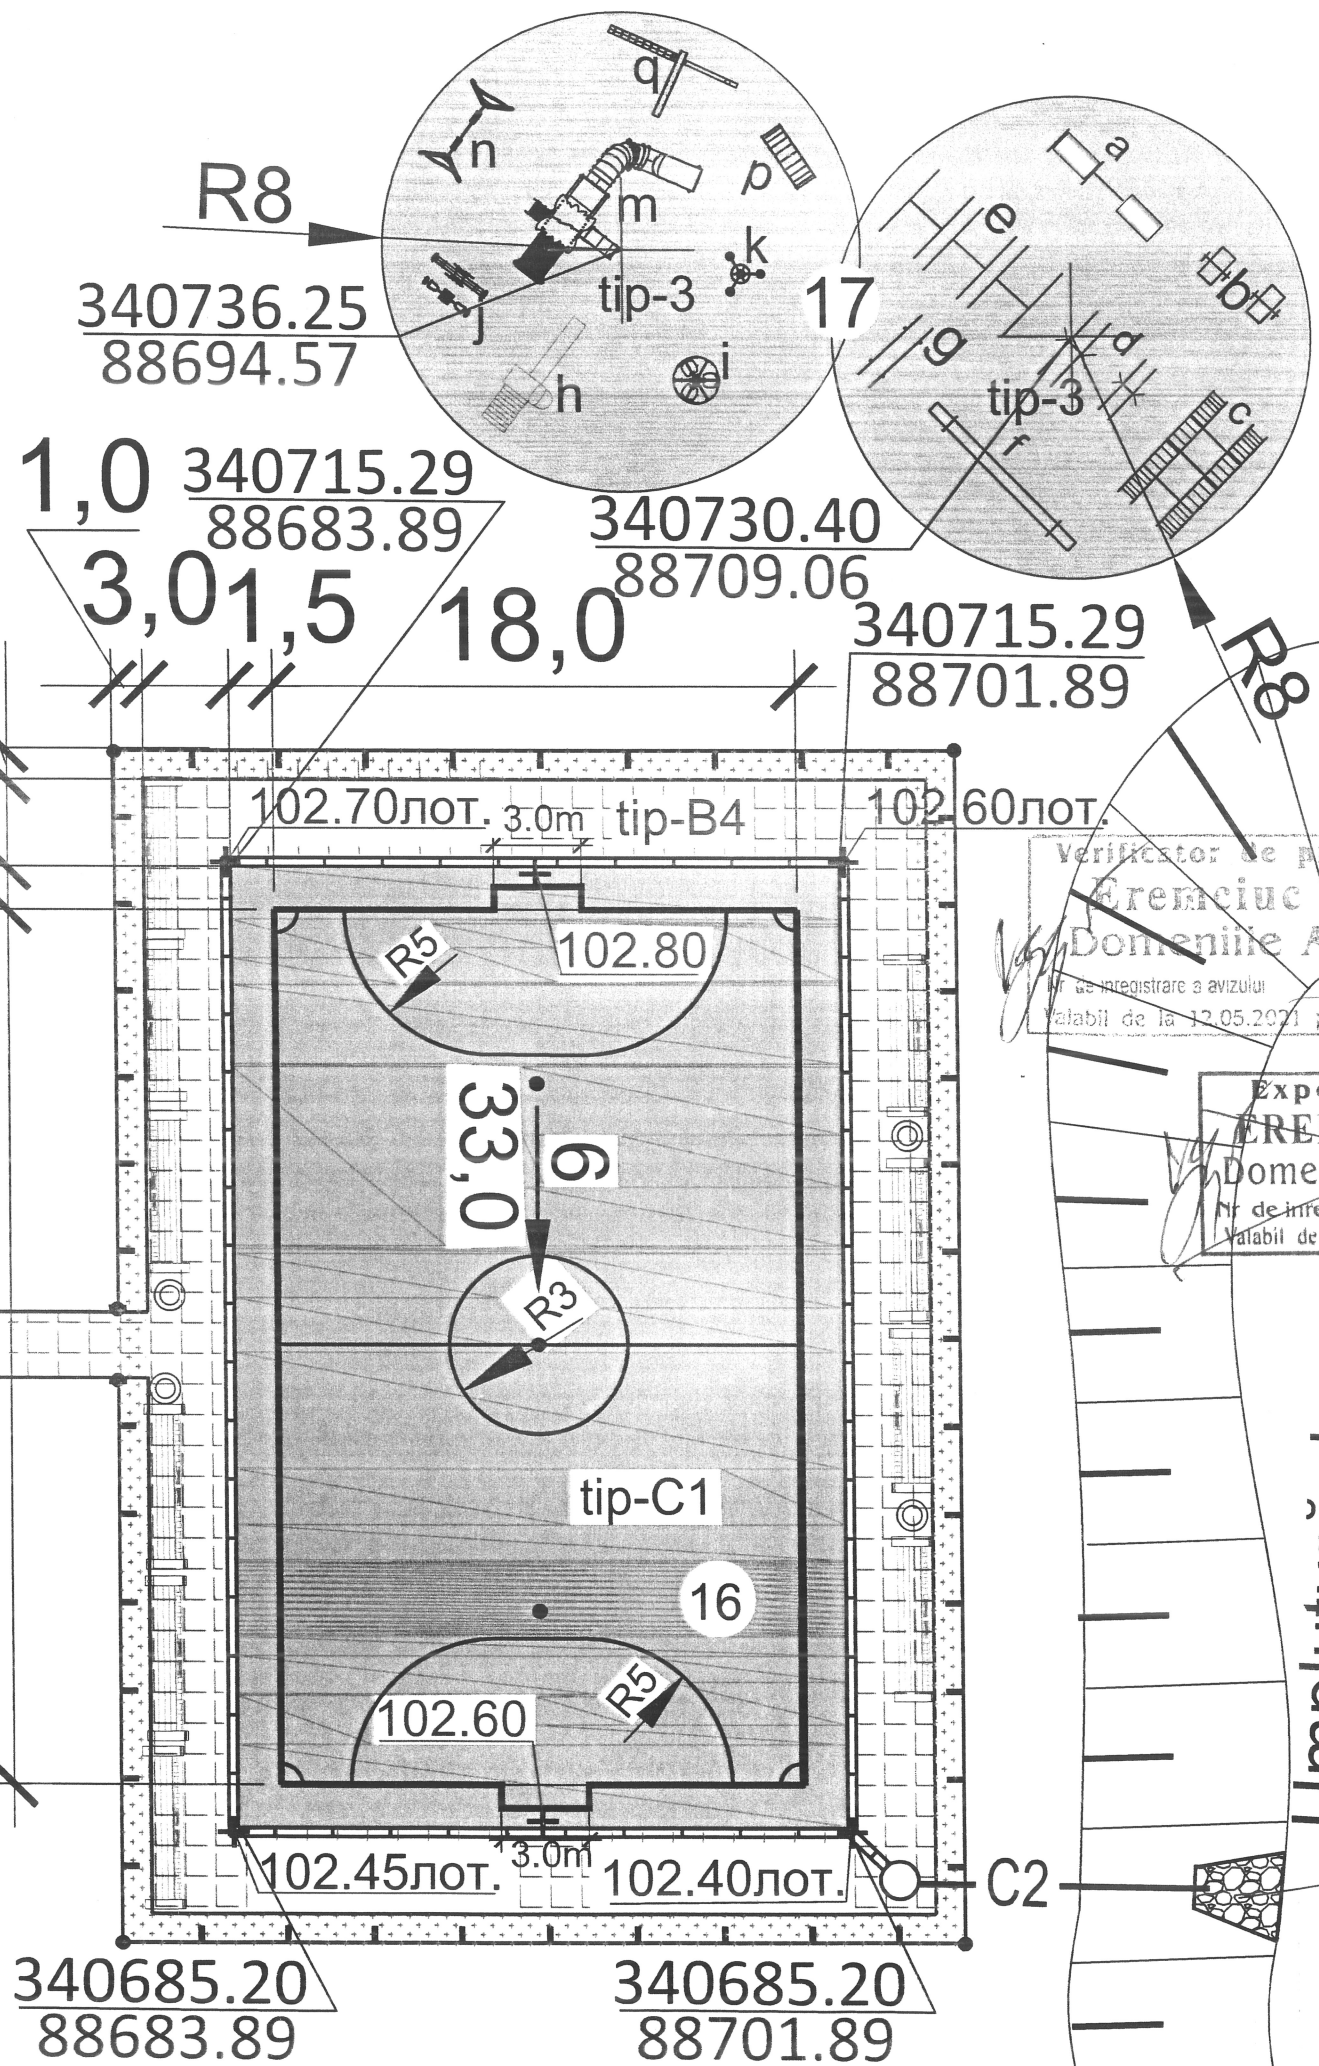

Verificator de proiecte 054
EREMCIUC VASILE
Domeniile A.1.2.3.4
Nr. de inregistrare a avizului
Valabil de la 12.05.2021 până la 12.05.2026

Expert Tehnic 079
EREMCIUC VASILE
Domeniile 1;2; 3a,b,c,d
Nr. de inregistrare a avizului
Valabil de la 30.11.2022 până la 30.11.2027

Umplutură de
piatra brut

BRAYOV SERGIY
P-2024
Nr. 1249
ASE
Sp. principal
general
Brailov S.
Brailov S.

Borderoul elementelor arhitecturale mici

No p/p	Semne convenționale	Denumirea	Cantitate	Nota
a		Движущиеся барабаны	1 ✓	ТП "Школьник"
b		Штанга для упражнения сидя	2 ✓	ТП "Школьник"
c		Криволинейная гимнастическая лестница	1 ✓	ТП "Школьник"
d		Ручные качели	2 ✓	ТП "Школьник"
e		Перекладины разной высоты	3 ✓	ТП "Школьник"
f		Качающееся бревно	1 ✓	ТП "Школьник"
g		Параллельные брусы	1 ✓	ТП "Школьник"
h		Горка	1	ТП 310-55
i		Карусель	1	ТП 310-55
j		Качалка балансир	2	ТП 310-55
k		Вертушка	1	ТП 310-55
m		Комбинированная горка	1	ТП 310-55
n		Качели	1	ТП 310-55
p		Турник	1	ТП 310-55
q		Бум - балансир	1	ТП 310-55
		Poarta de fotbal, plansa 39	2	ТП 29-01-46.91

Borderoul elementelor arhitectuale mici

No p/p	Semne conventionale	Denumirea	Cantitate	Nota
1		Banca, tip I, C-3в, plansa 29	10 ✓	ТП 320-10
2		Urna pentru gunoi, tip II, plansa 34	4 ✓	ТП 310-5-4

Actst desen ar trebui vizualizat împreună cu kitul marca PG

Obiect Nr.15823 - 0 - PG					
Modif.	Nr.part.	Planşa	Nr.doc.	Semnătura	Data
Amtnajarea traseului ECO - Turistic "ZAMCA" in apropierea r.Prut s.Pererita, r-ul Briceni					
Materiale generale de teren				Faza	Planşa
				PE	7
Terenul pentru sportiv. M1:250				INCP URBANPROIECT or. Chisinau	