

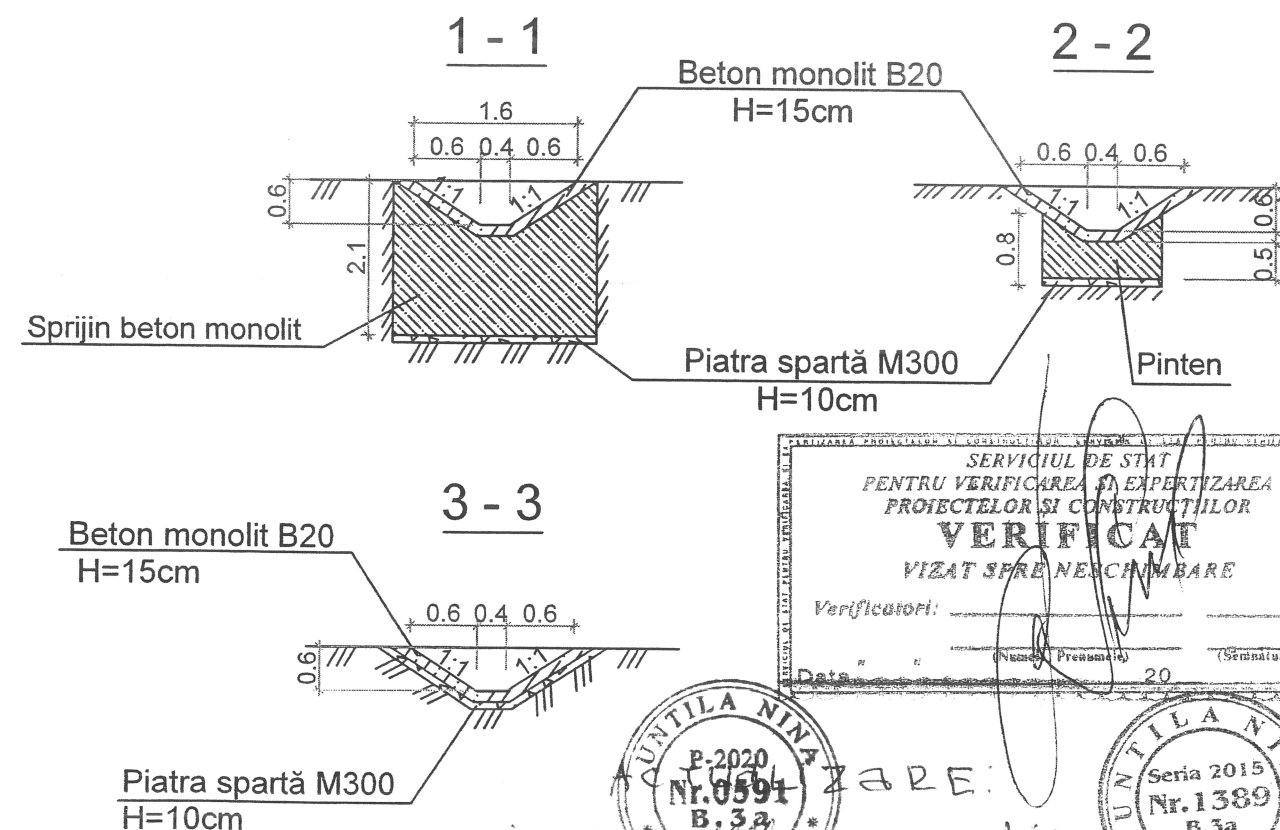


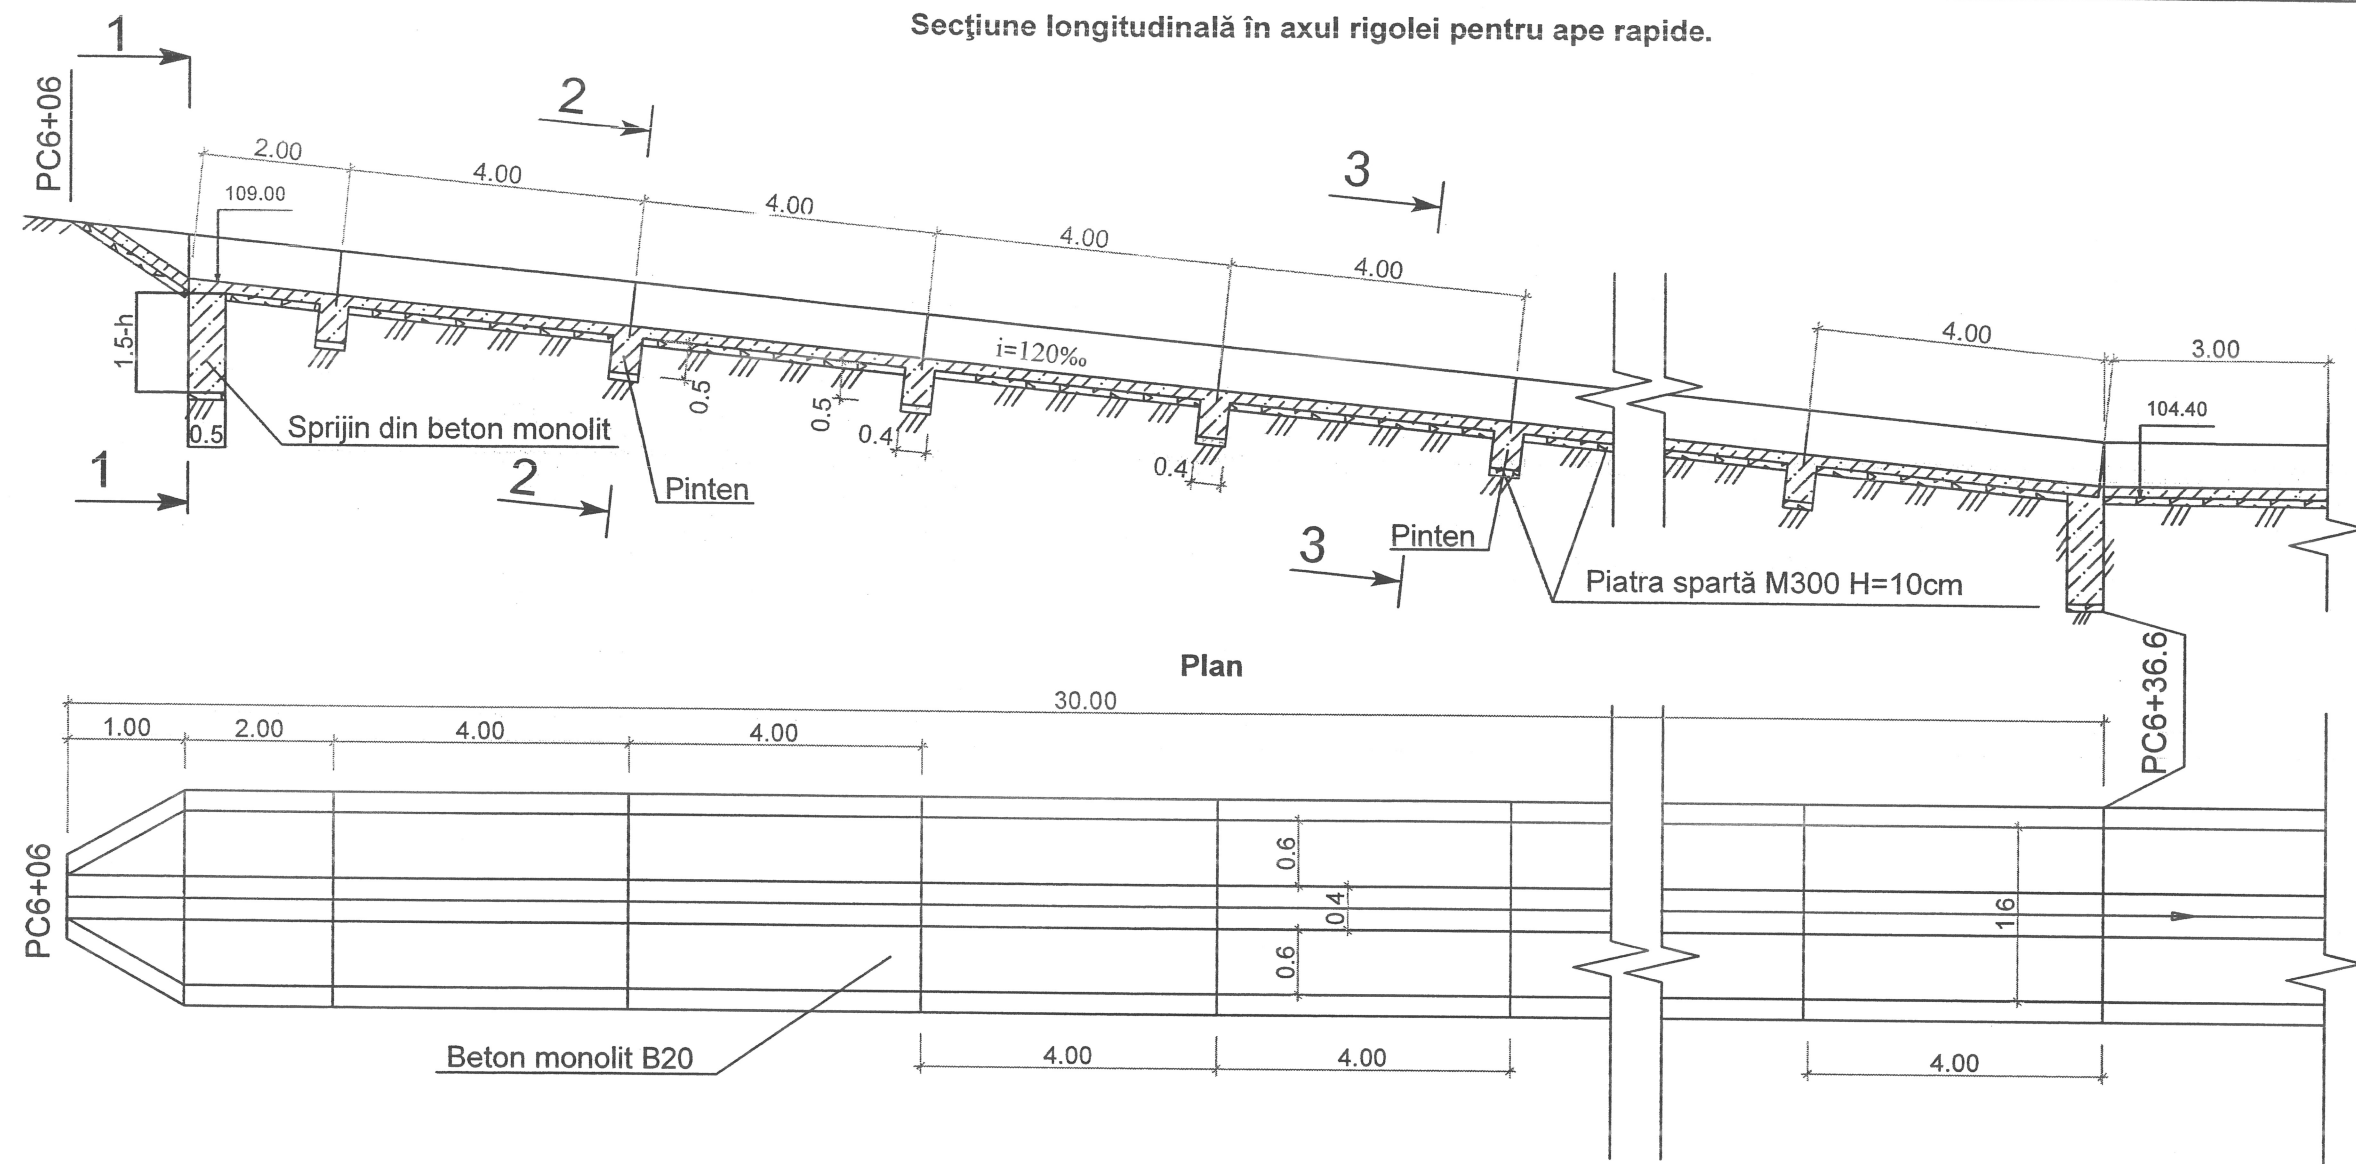

Volumul lucrărilor la amenajarea rigolei rapide PC6+05 - PC6+36.6

Nr.	Denumirea lucrărilor	U.m.	Cantități
1	Săparea șanțului	m ³	36
2	Așternerea piernei din piatră spartă M300 H=10cm	m ³	9
3	Rigolă din beton cl.B20 H=15cm	m ³	14,8

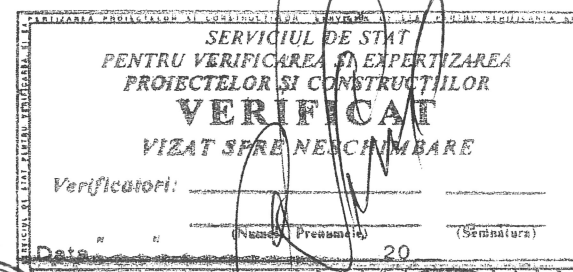

Mod	Nr.	Plans	Nr.d	Semnat	Data
Sp.princ.		Untila N.			
Elaborat		Mironova			

Nr.15823 - DA



Amenajarea traseului ECO - Turistic
"ZAMCA" in apropierea r.Prut, s.Pererita, r-ul Briceni

Drumuri pentru automobile.

Stadia	Desen	Nr. desen
PE	19	


Rigolă pentru ape rapide.

INCP"URBANPROIECT"
mun.Chișinău

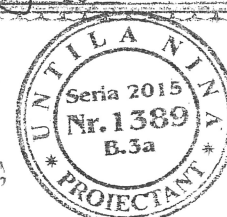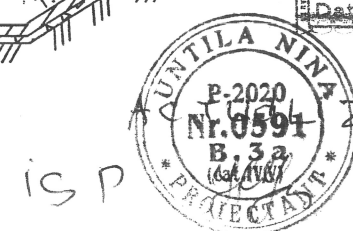


N. Untila


Parapet de siguranță H1W4(120)-0.77-2.0-1.1(1.4).
Scara 1:100

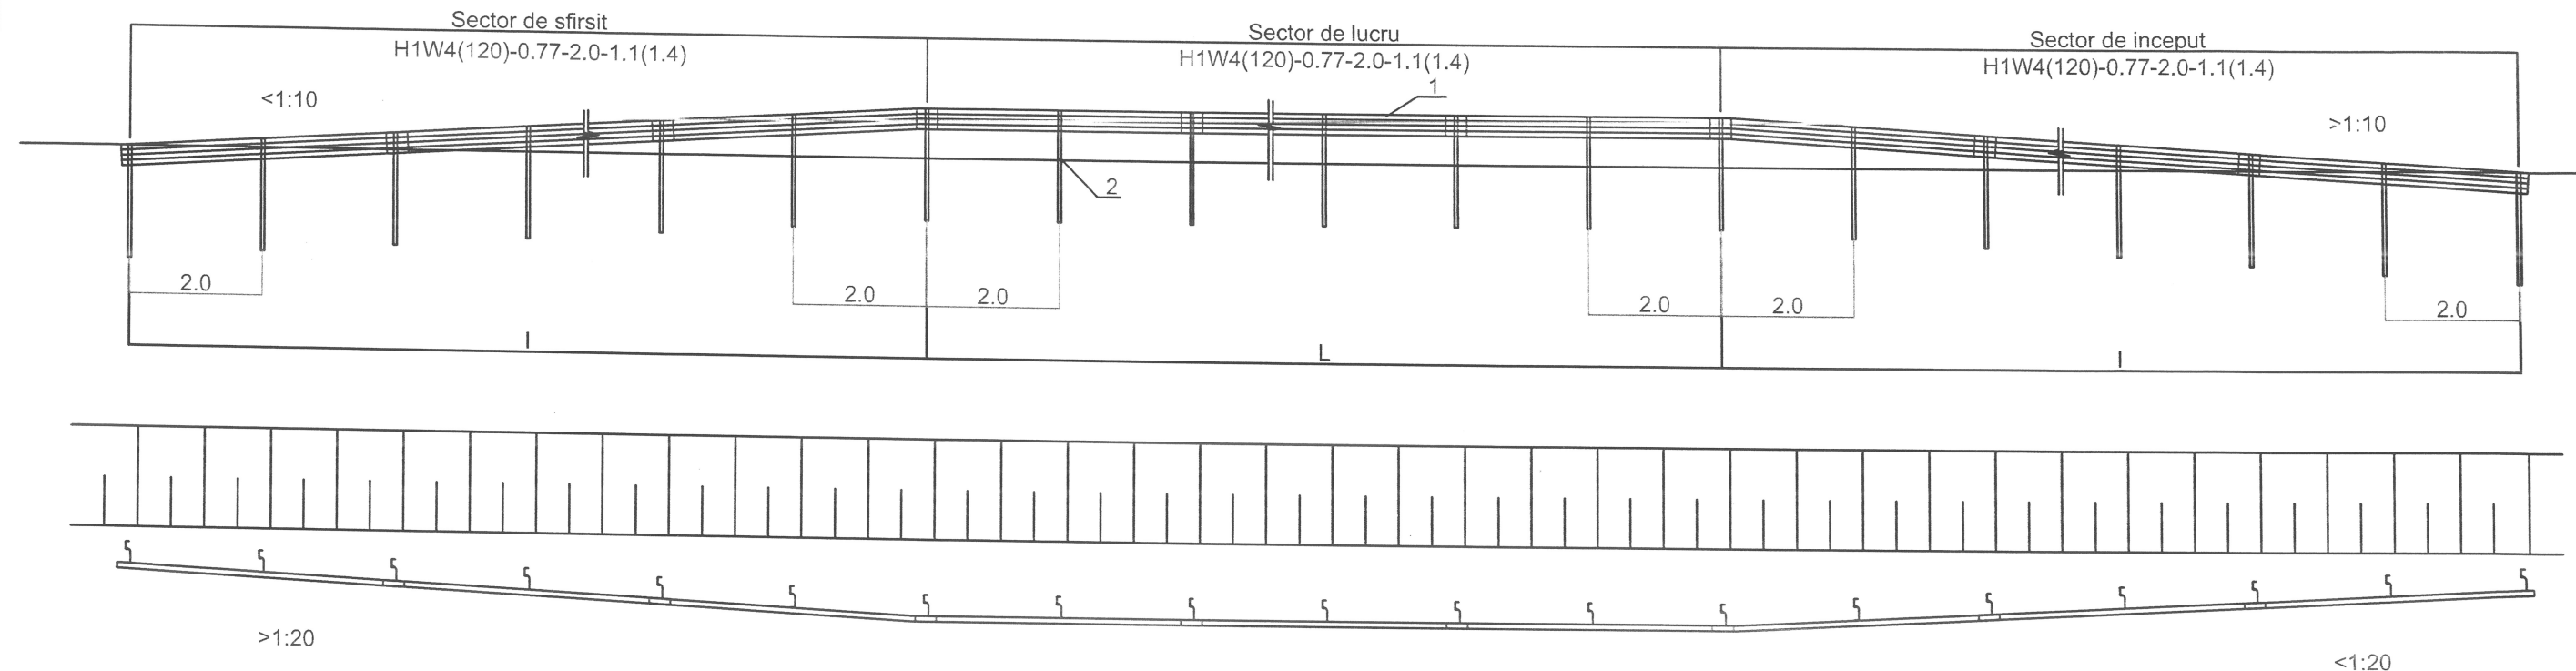


Sectiunea transversală
H1W4(120)-0.77-2.0-1.1(1.4)
Scara 1:20

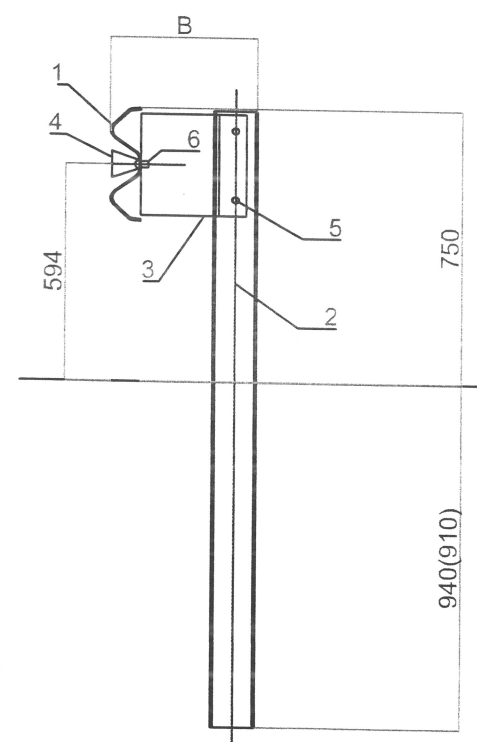

Consola amortizor
Scara 1:20

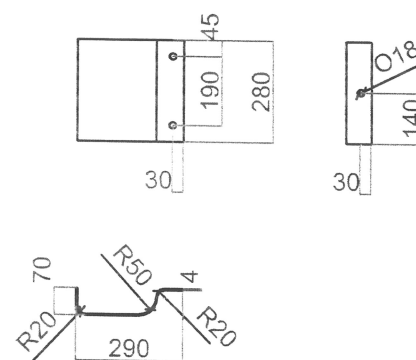


Amplasarea parapetului de protecție

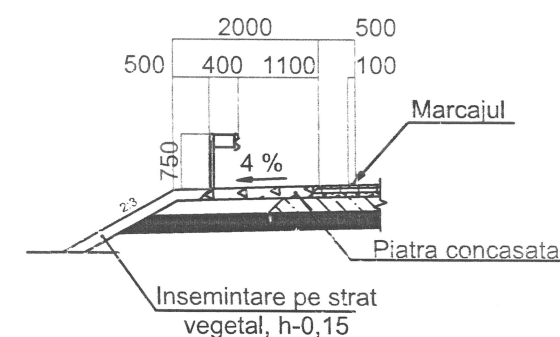


Verificator de proiecte 083
Munteanu Marcel
Domeniile B.3a,5,8c
Nr. de inregistrare a avizului
Valabil de la 22.12.2021 pînă la 22.12.2026

						Nr.15823 - DA (Actualizare)				
Mod	Nr.	Plans	Nr.d	Semnat.	Data	Amenajarea traseului ECO - Turistic "ZAMCA" in apropierea r.Prut, s.Pererita, r-ul Briceni				
						Drumuri pentru automobile.		Stadia	Desen	Nr. desen
								PE	20 ^c	
Sp.princ.	Untila N.					Parapet de siguranță.		INCP"URBANPROIECT" mun.Chișinău		
Elaborat	Mironova									


Parapet de protecție de tip 11ДО
Scara 1:100

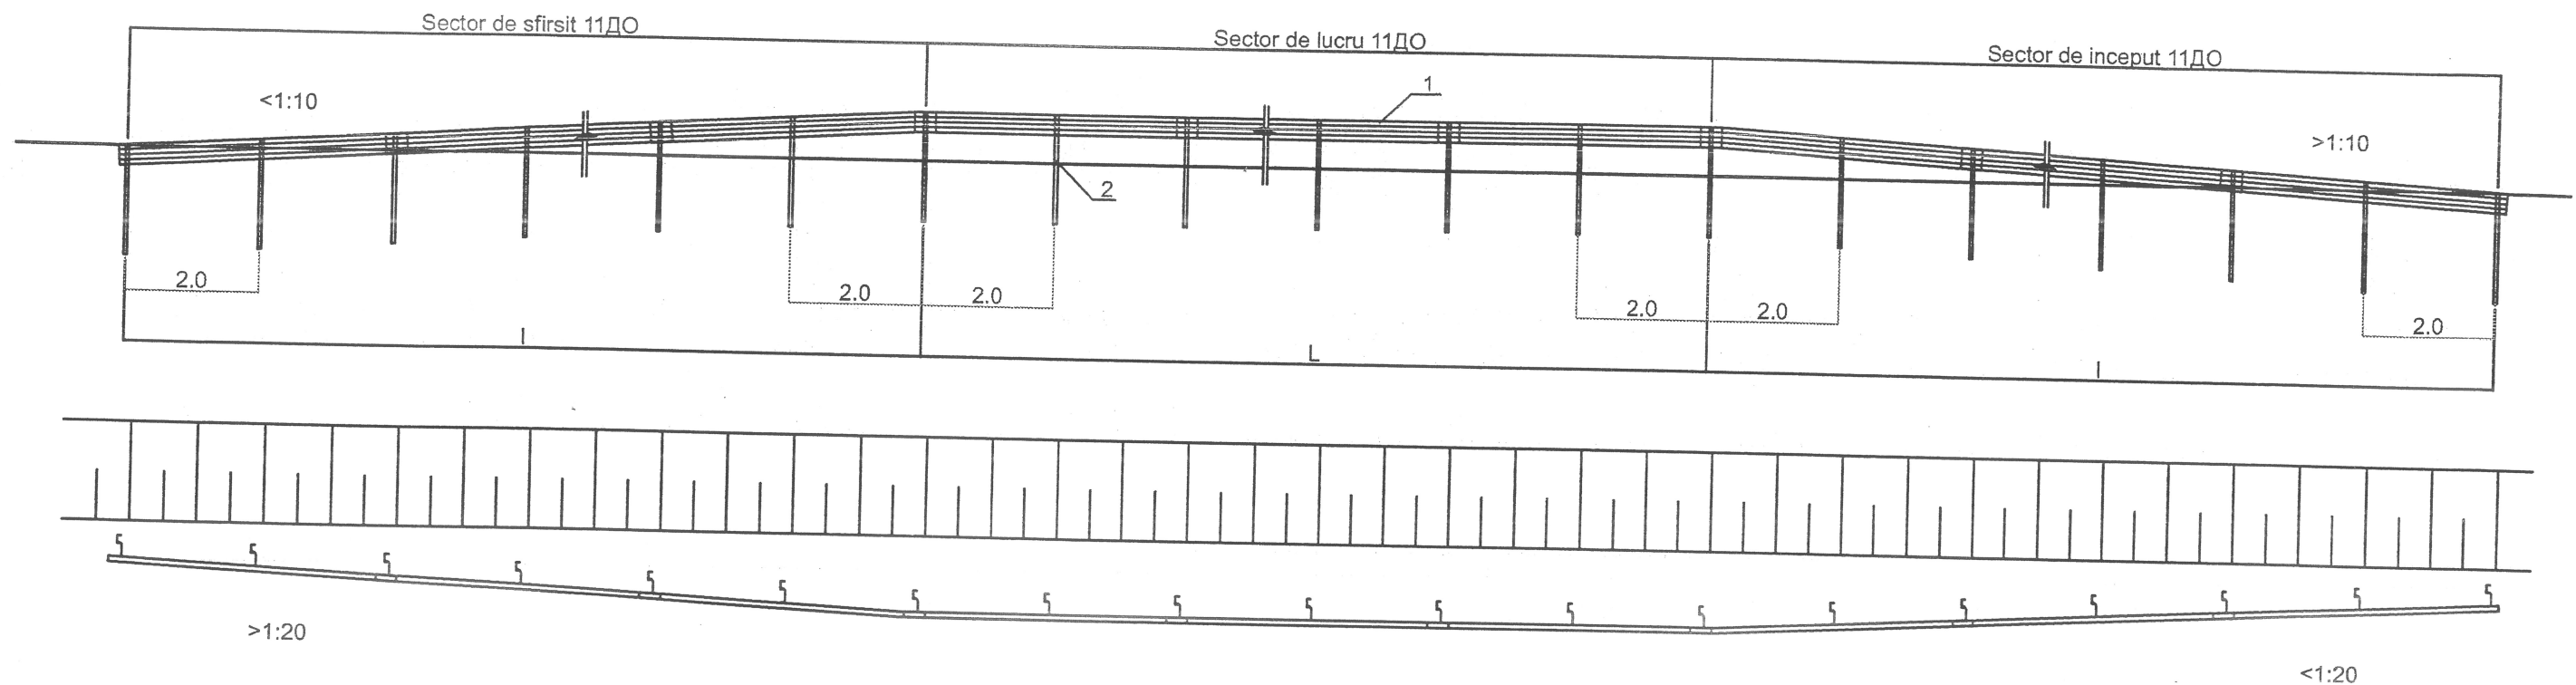


Secțiunea transversală
Parapet metalic Tip 11ДО (Y1-Y4)
Scara 1:20

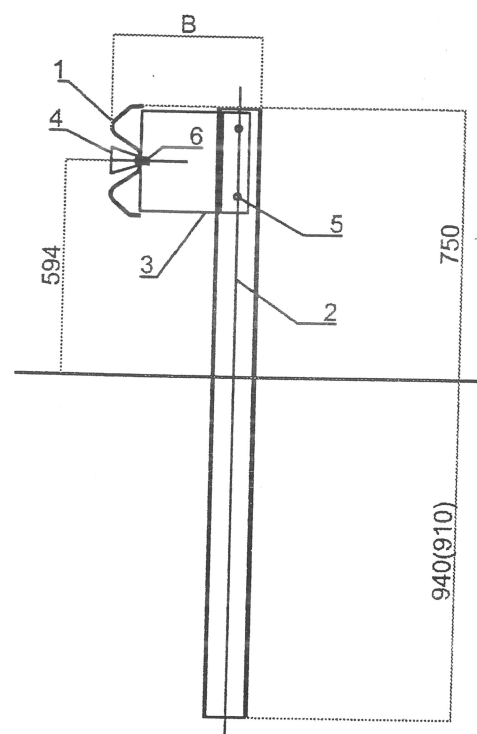

Amplasarea parapetului de protecție

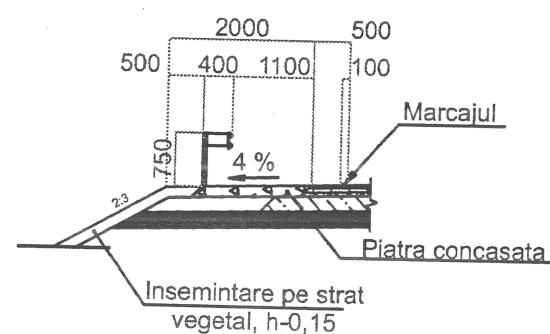


Consola amortizor KH (Y1-Y4)
Scara 1:20

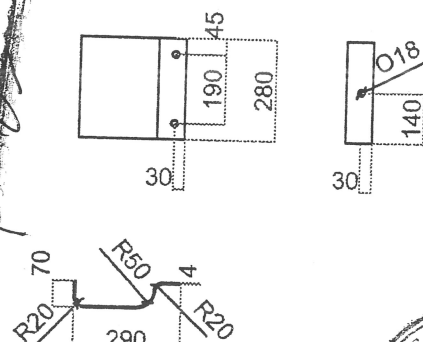


Specificația elementelor amplasate pe foaie.

Poz.	Denumire	Însemnare	Cant.	Greutate unei buc.,kg	Greutate tot., kg
Parapet de protecție					
1	GOST 380-94	Grinda metalică C5-1(4)	21	63,4	1775.2
2	GOST 26804-86	Știft de tip CD-1,68Ш16	42	23,1	970.2
3	GOST 19903-93	Consolă amortizor KH	42	0,81	34.02
4	GOST 19903-93	Element reflectorizant ЭС-1	42	0,34	14.28
5	GOST 7798-70	Bulon M16x30	84	0,083	6.97
6	GOST 7802-81	Bulon M16x45	42	0,096	4.03
7	GOST 11371-78	Șaibă M16	126	0,01	1.26
8	GOST 5915-70	Piuliță M16	126	0,033	4.16
Total:					2 811
Materiale					
	Fundatie din beton cl.B20		42	0,6m³	25.2m³

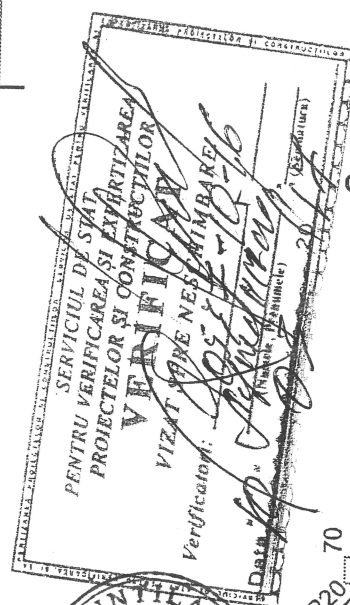


Act. 10591
ISP
N. Untila

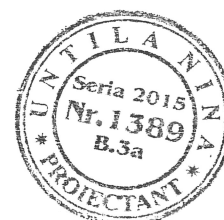


Nr.15823 - DA					
Amenajarea traseului ECO - Turistic "ZAMCA" in apropierea r.Prut, s.Pererita, r-ul Briceni					
Mod	Nr.	Plans	Nr.d	Semnat.	Data
Sp.princ.	Untila N.				
Elaborat	Mironova T.				
Drumuri pentru automobile.				Stadia	Desen
Parapet de protecție.				PE	20
				Nr. desen	
				INCP"URBANPROIECT"	
				mun.Chișinău	


Schema amplasării rosturilor

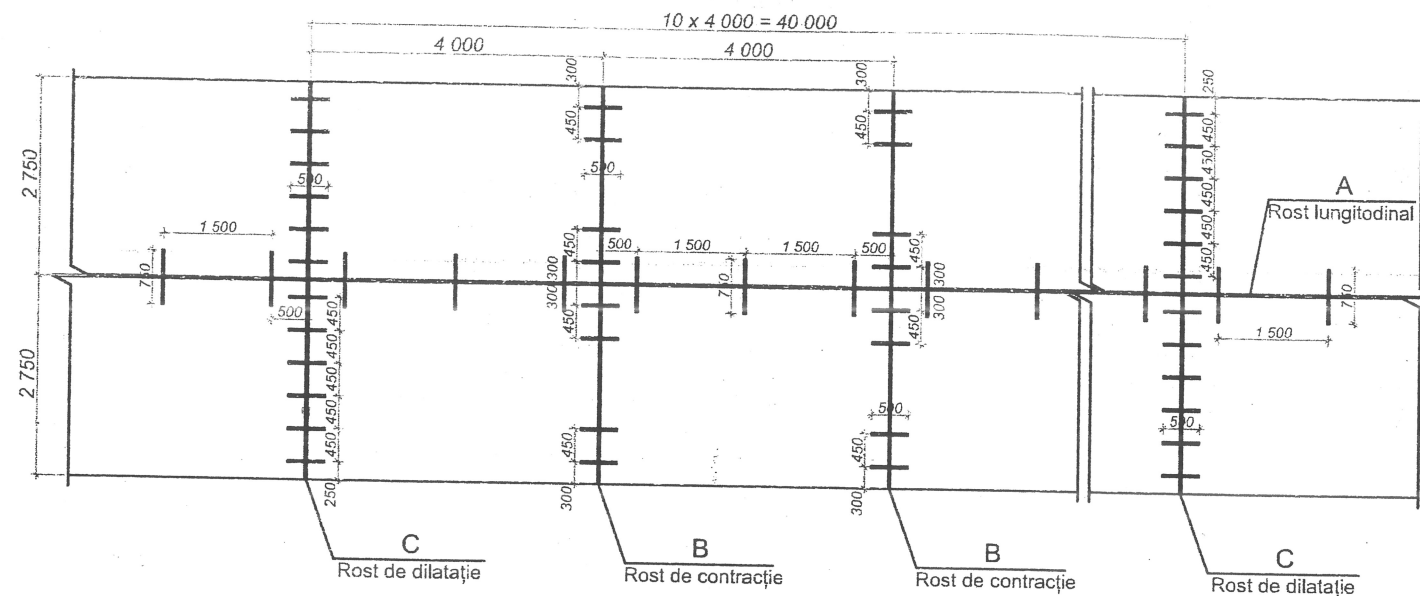


A CONSTRUCȚIA ROSTULUI LONGITUDINAL

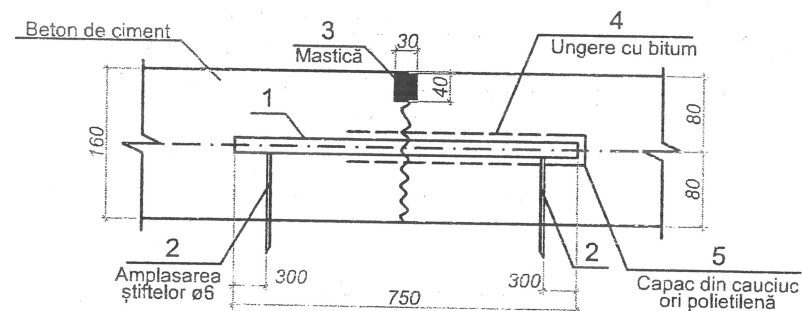

B CONSTRUCȚIA ROSTULUI DE CONTRACȚIE

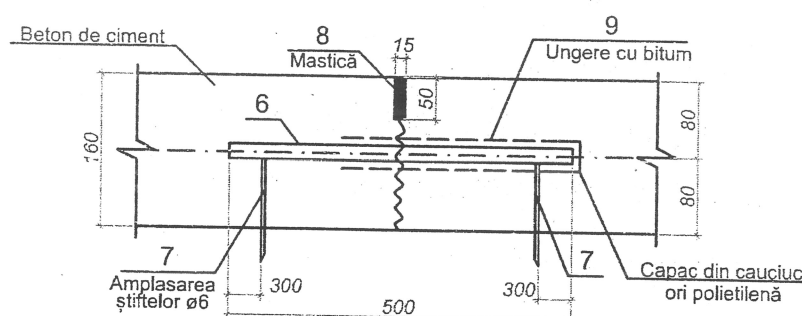

C CONSTRUCȚIA ROSTULUI DE DILATAȚIE

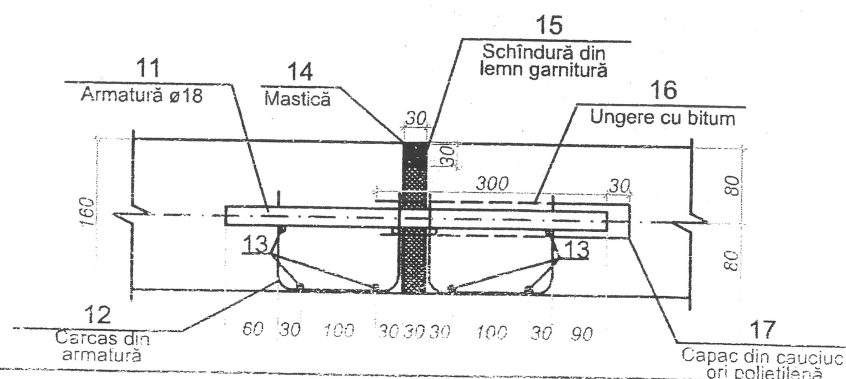

Specificație pentru rosturi de dilatare/comprimare

Marca Poz.	Indicativ	Denumirea	Cant.	Masa	
				Masa buc., kg	Masa totala, kg
		Rost longitudinal	261.6m		
		Piesa			
1	SM EN 10080:2014	Armatură A500C ø16 mm; L=700 mm	175	1.12	196
2	SM EN 10080:2014	Amplasarea știftelor ø6mm A240; L=200 mm	350	0.044	15.4
		Materiale			
3	NCM E 04.04:2016	Mastică din bitum-cauciuc h=4cm;	112.5kg		
4	CP D.02.25:2021	Bitum	0.002 t		
5	Recomandări privind proiectarea structurilor rutiere rigide	Capac	175 buc.		
		Rost de contracție	59 buc.		
		Piesa			
6	SM EN 10080:2014	Armatură A500C ø18 mm; L=500 mm	472	1.00	472
7	SM EN 10080:2014	Amplasarea știftelor ø6mm A240; L=200 mm	944	0.044	41.54
		Materiale			
8	NCM E 04.04:2016	Mastică din bitum-cauciuc h=5cm;	139kg		
9	CP D.02.25:2021	Bitum	0.01 t		
10	Recomandări privind proiectarea structurilor rutiere rigide	Capac	472 buc.		
		Rost de dilatație	7 buc.		
		Piesa			
11	SM EN 10080:2014	Armatură A500C ø18 mm; L=500 mm	84	1.00	84
12	SM EN 10080:2014	Armatură A 240 - ø4mm; L=410 mm	168	0.02	3.36
13	SM EN 10080:2014	Armatură A 240 - ø4mm; L=2 500 mm	112	0.25	28
		Materiale			
14	NCM E 04.04:2016	Mastică din bitum-cauciuc h=3cm;	16.6 kg		
15	SM SR EN 1611:2012	Schîndură din lemn garnitură	0.08 m³		
16	CP D.02.25:2021	Bitum	0.001 t		
17	Recomandări privind proiectarea structurilor rutiere rigide	Capac	84 buc		

Verificator de proiecte 083
Munteanu Marcel
Domeniile B.3a,5,8c
Nr. de înregistrare a avizului
Valabil de la 22.12.2021 pînă la 22.12.2026

1. Toate mărimile sunt date în milimetri.
2. Desenul este executat conform proiectului tip №3.503-71 "Дорожные одежды автомобильных дорог общего пользования, Методическим рекомендациям по проектированию жестких дорожных одежд."

Nr.15823 - DA (Actualizare)					
Mod	Nr.	Plans	Nr.d	Semnat.	Data
Amenajarea traseului ECO - Turistic "ZAMCA" in apropierea r.Prut, s.Pererita, r-ul Briceni					
Drumuri pentru automobile.				Stadia	Desen
Schema executarii rosturilor a îmbrăcăminte rutiere.				PE	Nr. desen
INCP"URBANPROIECT" mun.Chișinău				21	

CERTIFICAT DE URBANISM PENTRU PROIECTARE
nr. 01 din 02 mai 2025

Ca urmare a cererii depuse de primarul satului Pererita în persoană
primarul Victor Didic
cu domiciliu / sediul în r. Briceni sat. Pererita date de contact 068302005,
înregistrată cu nr.01 din 02 mai 2025, în baza prevederilor Codului urbanismului
și construcțiilor,

Planul urbanistic general al sat. Pererita, r-nul Briceni, aprobat prin
DECIZIA Consiliul Sătesc Pererita nr.4/9 din 15.12.2021.

SE CERTIFICĂ:

Cu referire la elaborarea documentației de proiect pentru
„ AMENAJAREA TRASEULUI ECO-TURISTIC „ ZAMCA ”, în apropierea
riului Prut ”

în municipiul , sectorul ,
raionul Briceni, orașul, comuna/satul sat. Pererita,
cod poștal 4735, strada,nr. ,bloc , ap. ,

1. Regimul juridic: Amplasamentul terenului în extravilan cu nr. cadastral
1441112147, în lunca riului Prut

2. Regimul tehnic: Lucrările solicitate se vor efectua în conformitate cu legislația în
vigoare. De folosit materiale de construcție ce corespund standardelor în vigoare pe
teritoriul R.Moldova. Materiale principale de construcție-conform soluției de
proiect. Racordarea la rețelele tehnico-edilitare existente va fi efectuată în baza
avizelor serviciilor respective. Zona seismică 7 „ grade ”. Acces carosabil – existent.

3. Regimul economic Situația actuală: Terenul cu $S = 2.53ha$ este liber,
neamenajat. Se solicită elaborarea documentației de proiect la construirea și
amenajarea TRASEULUI ECO-TURISTIC „ ZAMCA ”: a) unui Minihotel cu
Regim de înălțime P+1E la 50 de locuri cu comodități, b) 4 (patru) foisoare pentru
odihnă, c) parcare deschisă pentru autotransport, d) amenajarea unui izvor existent
și folosirea pentru aprovizionarea cu apă, e) reconstrucția drumului de acces cu
asfalt și în variantă albă, f) montarea stației de purificare de tip închis, g) 5 (cinci)
căsuțe de odihnă, h) mini stadion, amenajarea terenului. Restricții cu regimuri
reglementate nu sînt

4. Regimul arhitectural-urbanistic Terenul cu $S = 2.53ha$, destinație pentru
construcție. Documentația de proiect va fi elaborată de persoane fizice sau juridice
autorizate în modul stabilit cu respectarea cerințelor și normelor, privind procedura
de obținere a actelor necesare pentru efectuarea lucrărilor. A elabora proiectul în
volum deplin, conform instrucțiunilor de elaborare a documentației de proiect
cu verificarea ei. Aspectul și amenajarea să corespundă cerințelor și normelor
urbanistic–arhitecturale, sanitare, antilncendiarie și ecologice.

Certificatul de urbanism pentru proiectare a fost elaborat în bază Certificatului
de urbanism pentru proiectare Nr. 045 din 19.08.2016 și a documentației de
proiect, aceasta trebuie actualizată și verificată.

Prezentul certificat nu permite execuția lucrărilor de construcție.

Documentația de proiect în baza căreia se va solicita eliberarea autorizației de construire trebuie să fie însoțită de următoarele avize și studii:

Prezentul certificat de urbanism pentru proiectare

Azizele de verificare a documentației de proiect

Contractul privind supravegherea de autor

Primar

Digitally signed by Didic Victor
Date: 2025.05.02 15:19:45 EEST
Reason: MoldSign Signature
Location: Moldova
MOLDOVA EUROPEANĂ

/V. Didic/



Secretar


Digitally signed by Cebotari Daniela
Date: 2025.05.02 15:21:24 EEST
Reason: MoldSign Signature
Location: Moldova
MOLDOVA EUROPEANĂ

/D. Cebotari/



Arhitect-șef /G. Pleșca/

Digitally signed by Pleșca Ghenadie
Date: 2025.05.02 15:42:41 EEST
Reason: MoldSign Signature
Location: Moldova
MOLDOVA EUROPEANĂ

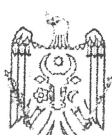

Achită suma de scutit, sursa de finanțare bugetul de stat _____ lei

Chitanța nr. _____ din _____ 20 _____

Transmis solicitantului la data de _____ 20 _____ direct/prin poștă.

Valabilitatea se prelungește cu _____ luni.

Primar

L.Ș.

Secretar

Arhitect-șef

L.Ș.

Notă. Certificatul de urbanism pentru proiectare se eliberează, în mod obligatoriu, prin intermediul Sistemului informațional automatizat de gestionare și eliberare a actelor permise (SIA, GEAP) și se emite de către autoritatea competentă în formă electronică. La cererea solicitantului, certificatul de urbanism pentru proiectare poate fi emis și pe suport de hârtie. Autentificarea certificatului de urbanism pentru proiectare prin aplicarea ștampilei autorității emitente nu se efectuează în cazul emiterii acestuia în formă de document electronic, semnat conform cerințelor Legii nr. 124/2022 privind identificarea electronică și serviciile de încredere. Plata pentru eliberarea certificatului de urbanism pentru proiectare a fost achitată prin intermediul serviciului guvernamental de plăți electronice.



or.Briceni, str. Independenței 48
Tel.2-20-58, fax.2-34-92
consiliulbricenimd @ rambler.ru

МД 4700 г. Бричень, бд. Индепенденцей, 48
Tel.2-20-58, fax.2-34-92
consiliulbricenimd @ rambler.ru

MINISTERUL INFRASTRUCTURII
ȘI DEZVOLTĂRII REGIONALE
AL REPUBLICII MOLDOVA

Către: IP Oficiul Amenajarea Teritoriului, Urbanism, Construcții și Locuințe
Referitor la proiectul: „Amenajarea traseului Eco-Turistic „ZAMCA” în apropierea r.
Prut, s. Pererîta, r-nul Briceni”

Notificare

Prin prezenta, vă informăm că, în urma analizării situației din teren a
amplasamentului proiectului, „Amenajarea traseului Eco-Turistic «ZAMCA»”,
confirmăm că: situația topografică și condițiile inginerogeologice ale terenului,
documentate în anul 2016, rămân valabile și actuale la data prezentei notificări.

În perioada ulterioară anului 2016, inclusive în anii 2024–2025, pe terenul vizat nu
au fost executate lucrări de construcție, săpături sau alte intervenții, care ar putea
modifica relieful, compoziția solului, nivelul apelor subterane sau alte caracteristici
relevante pentru validitatea datelor inițiale ținute în urma studiilor de teren.

Cu respect

Vicepreședintele
raionului Briceni

Digitally signed by Ciornaia Larisa
Date: 2025.06.25 16:41:53 EEST
Reason: MoldSign Signature
Location: Moldova
MOLDOVA EUROPEANĂ



Larisa Ciornaia



MD-4735, r. Briceni, satul Pererita
Tel: 024738337, primaria.pererita@apl.gov.md

Nr. 62 din 26.06. 2025

MINISTERUL INFRASTRUCTURII
ȘI DEZVOLTĂRII REGIONALE
AL REPUBLICII MOLDOVA

Către: IP Oficiul Amenajarea Teritoriului,
Urbanism, Construcții și Locuințe

Referitor la proiectul: „Amenajarea traseului Eco-Turistic „ZAMCA” în apropierea
r.Prut, s. Pererita, r-nul Briceni”

Stimați colegi,

Prin prezenta, vă informăm că Primăria localității Pererita, în calitate de autoritate publică locală și partener în cadrul proiectului „Amenajarea traseului Eco-Turistic «ZAMCA»”, își asumă angajamentul de a asigura racordarea obiectivului proiectat la rețeaua de alimentare cu apă potabilă.

Primăria confirmă că, în limitele competențelor și posibilităților administrative și tehnice, va întreprinde toate măsurile necesare pentru extinderea și conectarea rețelei publice de apă la amplasamentul obiectivului, în conformitate cu legislația în vigoare și cu cerințele tehnice specifice

Această măsură are drept scop susținerea implementării proiectului și asigurarea condițiilor minime necesare pentru funcționarea acestuia, inclusiv pentru protecția sănătății publice și respectarea normelor sanitare.

Cu respect

Primar al satului Pererita

Victor DIDIC



REPUBLICA MOLDOVA

Consiliul Raional Briceni
Raionul Briceni

CERTIFICAT DE URBANISM PENTRU PROIECTARE

Nr. 045 din 09 august 2016

Ca urmare a cererii adresate de Consiliul Raional Briceni, în persoana d-ul. Gnatiuc Mihail, președintele Raionului Briceni. cu domiciliul/sediul: orașul/ municipiul Briceni sectorul _____ satul/comuna _____ strada Independenței nr. _____ bloc. _____ ap. _____ telefon de contact _____ înregistrată la nr. _____ din _____ 20

În baza prevederilor Legii privind autorizarea executării lucrărilor de construcție, se

CERTIFICĂ:

Elaborarea documentației de proiect pentru: AMENAJAREA TRASEULUI ECO – TURISTIC „ZAMCA” în apropierea râului Prut.

în raionul Briceni, orașul _____ comuna/satul Pererîta strada nr. _____ bloc. _____ ap. _____

1. Regimul juridic Amplasamentul terenului în extravilan, cu nr. cadastral 1441112147, în lunca râului Prut.

2. Regimul economic Situația actuală: Terenul cu S=2,53 este liber neamenajat. Se solicită elaborarea documentației de proiect la, construirea și amenajarea TRASEULUI ECO – TURISTIC „ZAMCA” a) unui Minihotel cu Regim P+IE la 50 de locuri cu comodități, b) 4(pătru) foișoare pentru odihnă, c) parcare închisă pentru autotransport d) amenajarea unui izvor existent și folosirea pentru aprovizionarea cu apă, e) reparația drumului de acces cu asfalt și în variantă albă, f) montarea stației de purificare de tip închis, g) 5(cinci) căsute de odihnă, h) mini stadion, amenajarea terenului. Restricții cu regimuri reglementate nu sînt.

3. Regimul tehnic Lucrările solicitate se vor efectua în conformitate cu legislația în vigoare. De folosit materiale de construcție ce corespund standardelor în vigoare pe teritoriul R.Moldova. Zona seismică 7 baluri. Acces carosabil – existent.

4. Regimul urbanistic-arhitectural Terenul cu S= 2,53 ha, destinație pentru construcție. Documentația de proiect va fi elaborată de persoane fizice sau juridice autorizate în modul stabilit cu respectarea cerințelor și normelor, privind procedura de obținere a actelor necesare pentru efectuarea lucrărilor. Aspectul amenajarea să corespundă cerințelor și normelor urbanistic – arhitecturale, sanitare, antiincendiar și ecologice.

Prezentul certificat nu permite executarea lucrărilor de construcție.

Documentația de proiect, pe baza căreia se va solicita eliberarea autorizației de construcție însoțită de următoarele avize și studii: Coordonarea proiectului cu arhitect-rabnului Briceni, Centrul sanitaro - epidemiologic, Inspectoratul Ecologic de Serviciului de pază antiincendiară, RED „Nord-Vest”, FRED Briceni. Inspectiei de St. Construcții.


Președintele Raionului Briceni

L.S.

 / M. Gnatiuc /

Secretarul Consiliului Raional Briceni

/ I. Toderico /

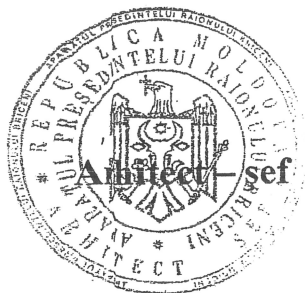

Arhitect-şef

al raionului

 / C. Anghelus /

Achită taxa de 50 lei conform chitanței nr. _____ din _____
Transmis solicitantului la data de _____ 200 _____ direct, prin poștă

VALABILITATEA SE PRELUNGESTE CU _____ LUNI.

Președintele

/ _____ / Secretar

/ _____

L.S.

Arhitect – șef

/ _____

_____ 201 _____
data

Notă. În conformitate cu art. 26 din Legea privind autorizarea executării lucrărilor de construcție, responsabilitatea pentru emiterea certificatului de urbanism pentru proiect revine solidar semnăturilor acestuia.