


Grătar automat. Secțiune C-C. Sc. 1:50.

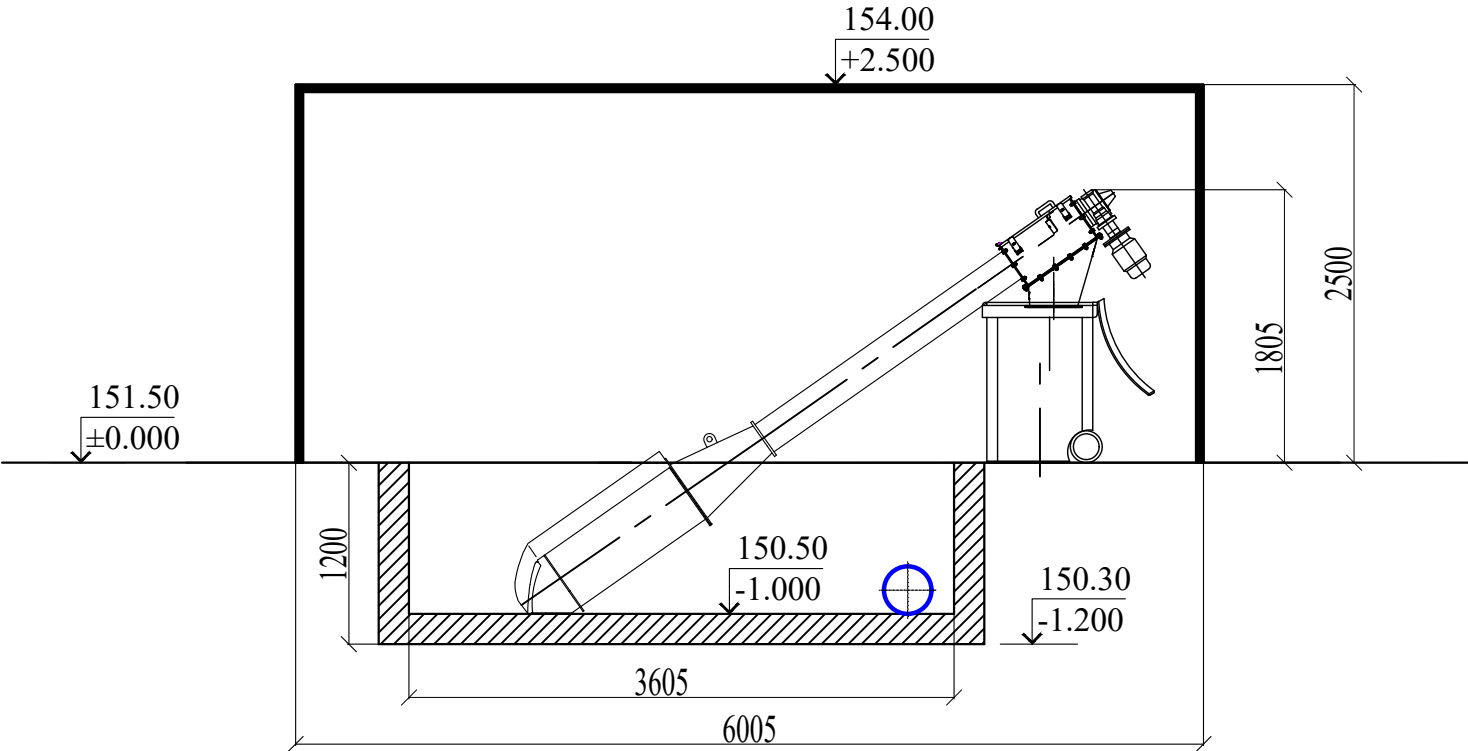

Nr. de inv. orig.	
Data si semnatura	
In schimb. Nr.de inv.	

REPUBLICA MOLDOVA Primăria satului Zăbriceni, raionul Edineț						02/18- B -TH				
						Proiectarea rețelelor de canalizare a s.Zăbriceni, r. Edineț.				
Mod	Nr.par	Coala	Nr.doc	Semnătura	Data					
						Stația de epurare a apei uzate		Faza	Coala	Coli
								PE	7	
Director	E. Goian					Grătar automat. Secțiune C-C. Sc. 1:50.		Î.I. "Goian Eduard" mun. Chișinău, 2018 Licența: AMMII nr.039089		
Spec. prin.	A.Covaliov									
Efectuat	V.Oprea									