Reţea de apă.
Plan. Scara 1:500

Coordonatele căminelor, unghiulor

Nr. ung.	x	y
CA-19	127100.11	288831.68
CA-19a	127099.87	288827.69
CA-20	127136.33	288854.81
Ung. 37	127027.64	288885.52
Ung. 38	127093.05	288832.40
Ung. 39	127107.17	288830.96
Ung. 40	127114.14	288834.12
Ung. 41	127177.64	288893.32

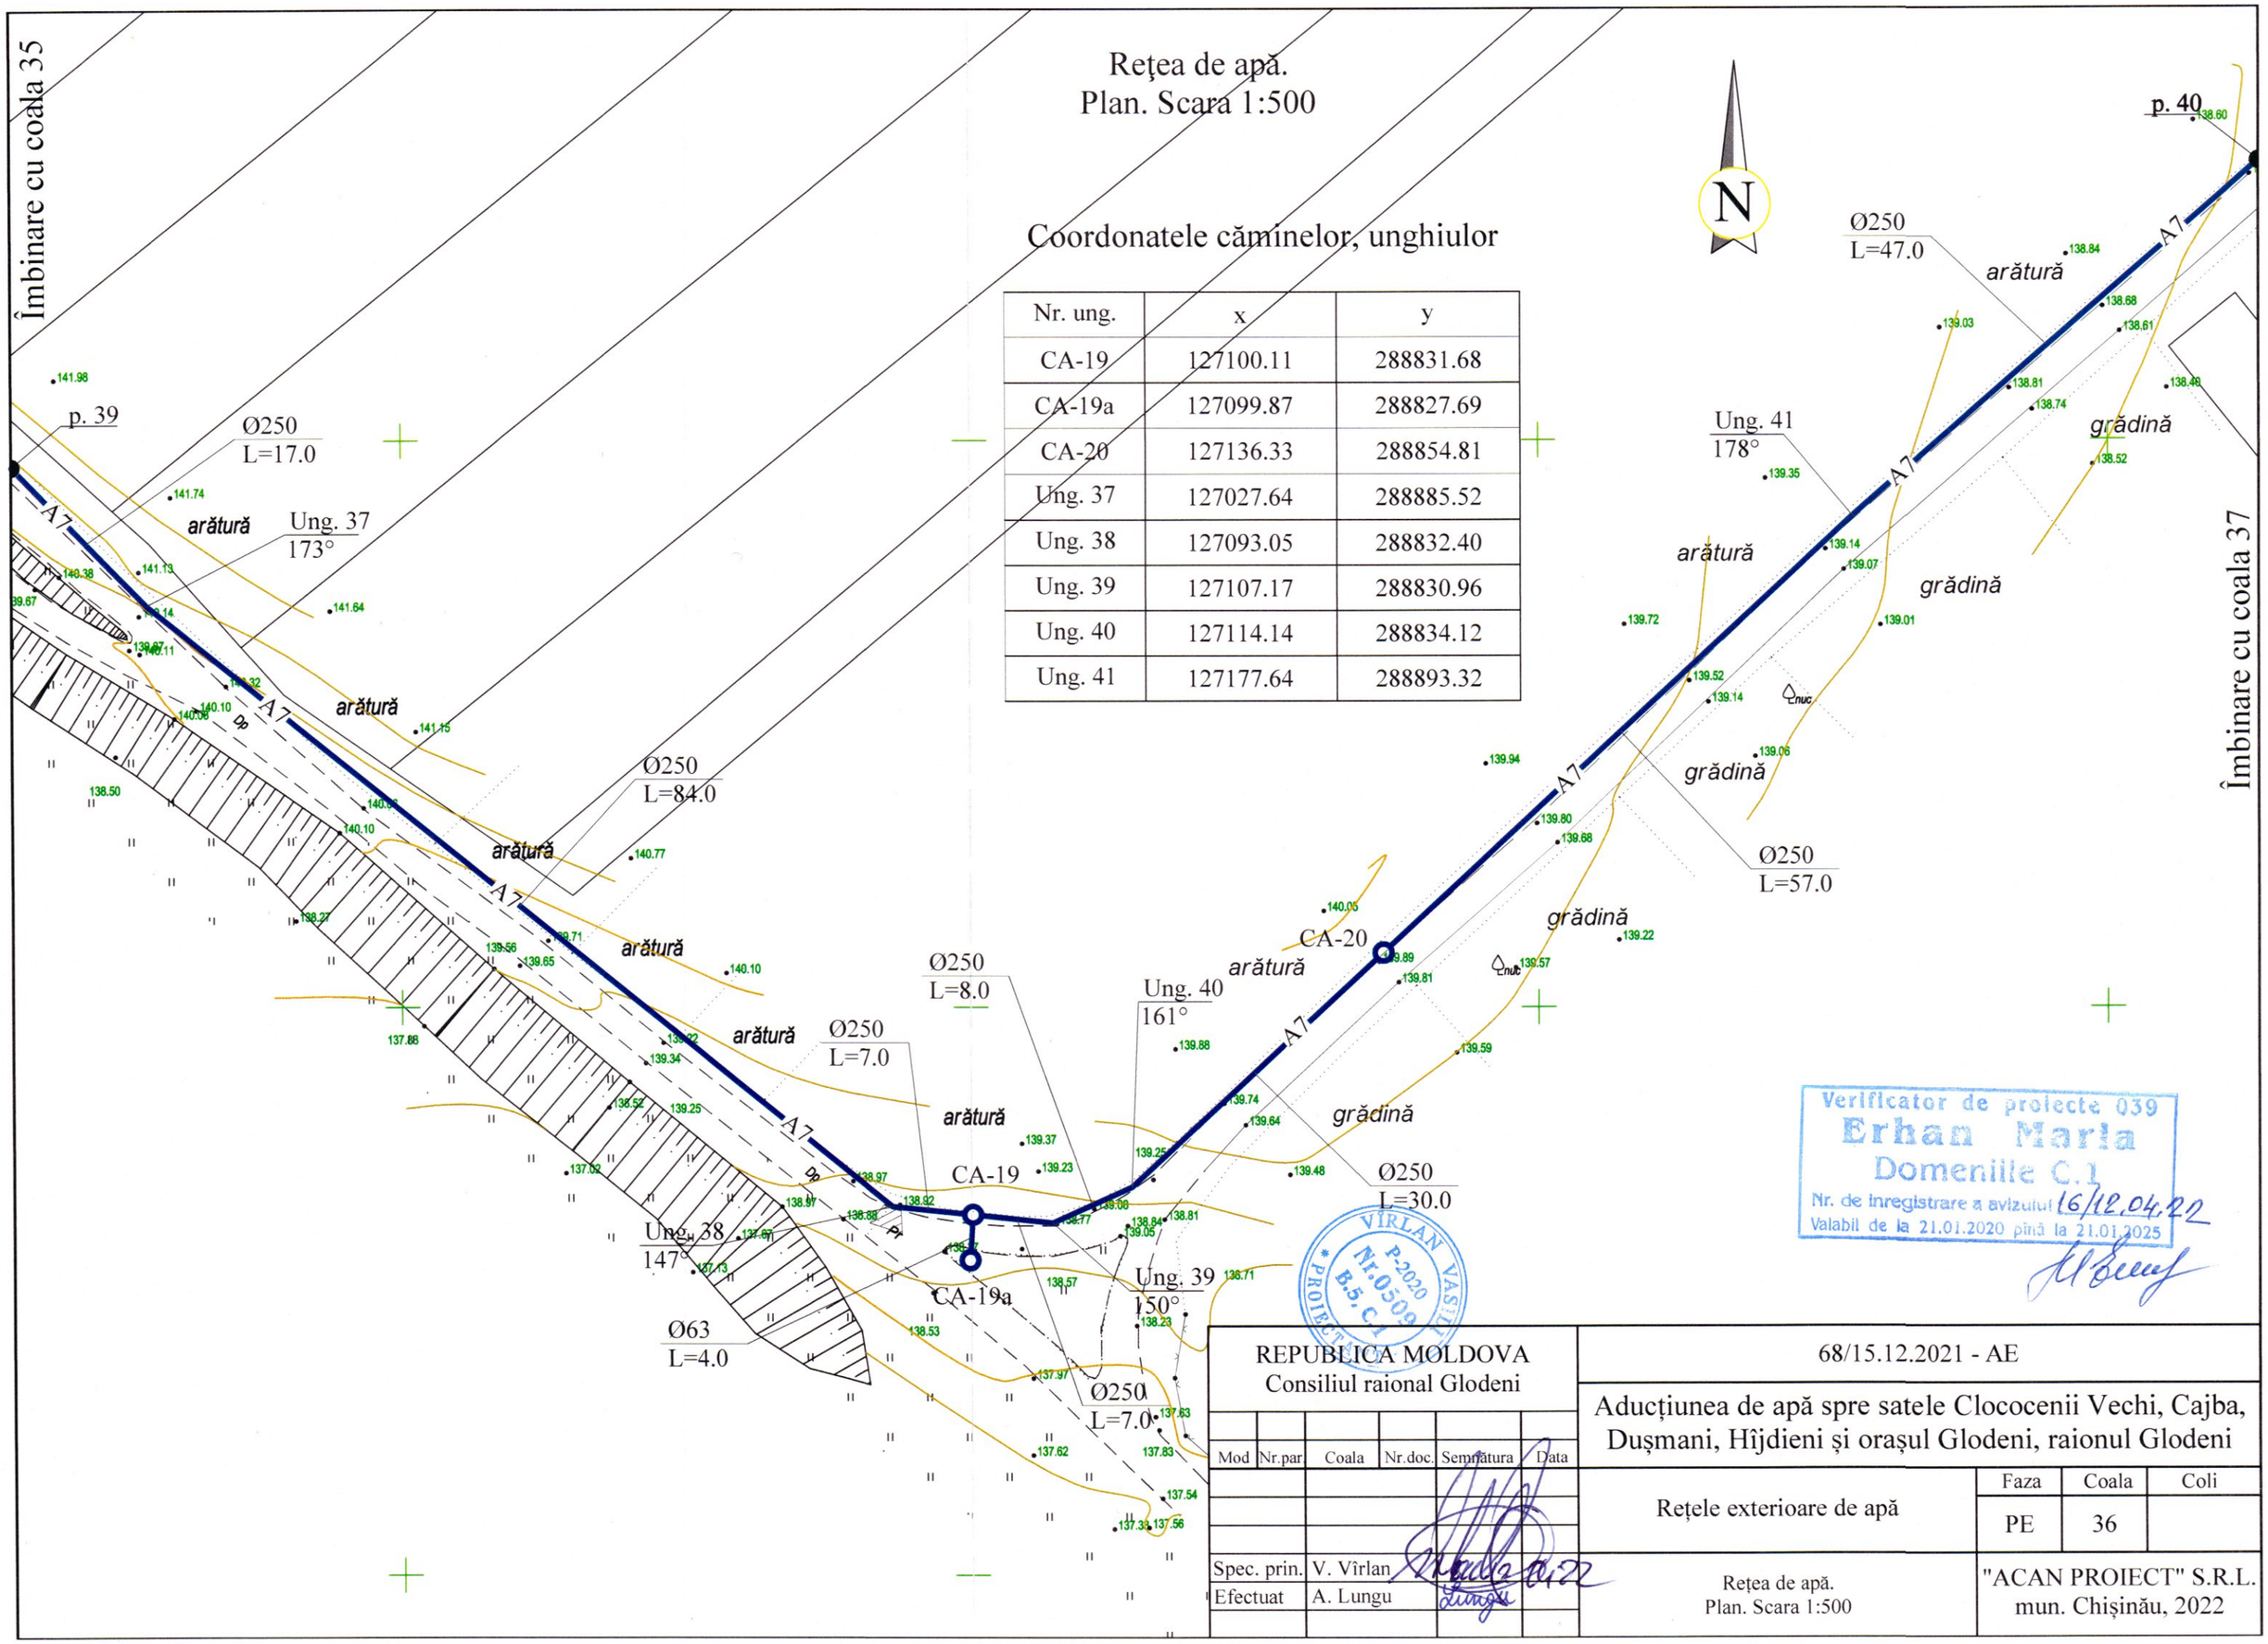

Verificator de proiecte 039
Erhan Maria
Domeniile C.1
Nr. de înregistrare a avizului 16/12.04.22
Valabil de la 21.01.2020 pînă la 21.01.2025

VÎRLAN VASILE P-2020 Nr.0509 B.5. C.1 PROIECTANT

Mod	Nr.par	Coala	Nr.doc.	Semnătura	Data
Spec. prin.		V. Vîrlan			12.22
Efectuat		A. Lungu			

REPUBLICA MOLDOVA
Consiliul raional Glodeni

68/15.12.2021 - AE

Aducțiunea de apă spre satele Clococenii Vechi, Cajba, Dușmani, Hîjdieni și orașul Glodeni, raionul Glodeni

Rețele exterioare de apă

Faza	Coala	Coli
PE	36	

Rețea de apă.
Plan. Scara 1:500

"ACAN PROIECT" S.R.L.
mun. Chișinău, 2022