
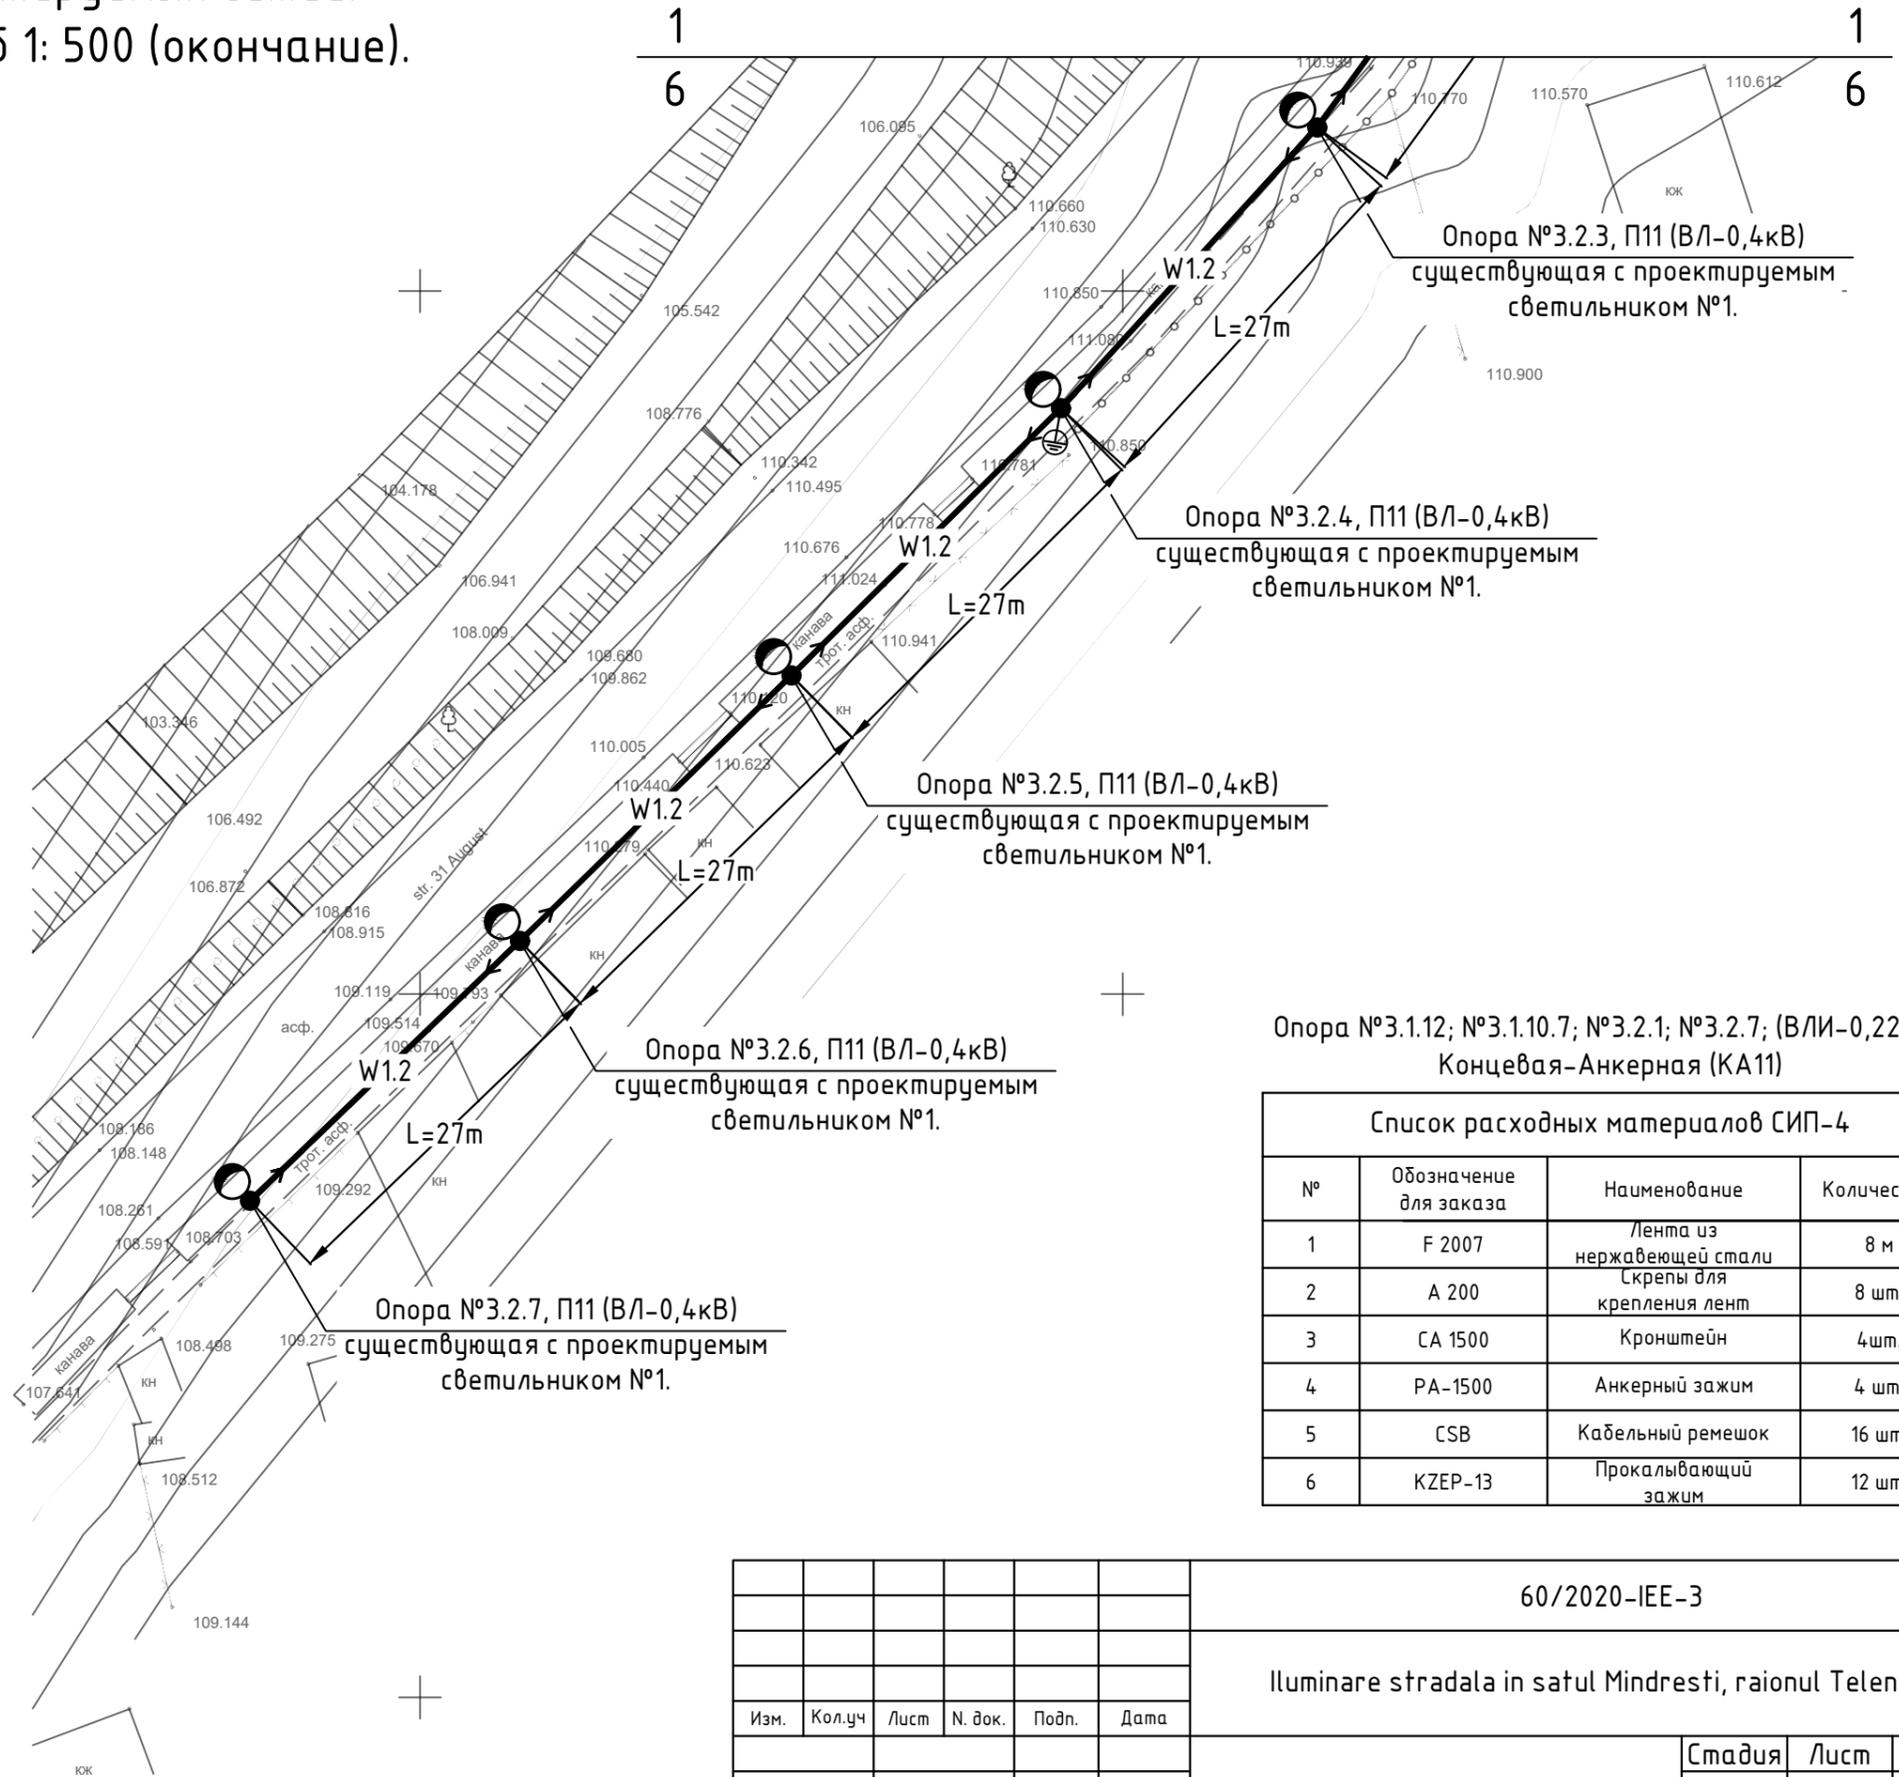


# План расположения проектируемых сетей. Разбивочный план. Масштаб 1: 500 (окончание).

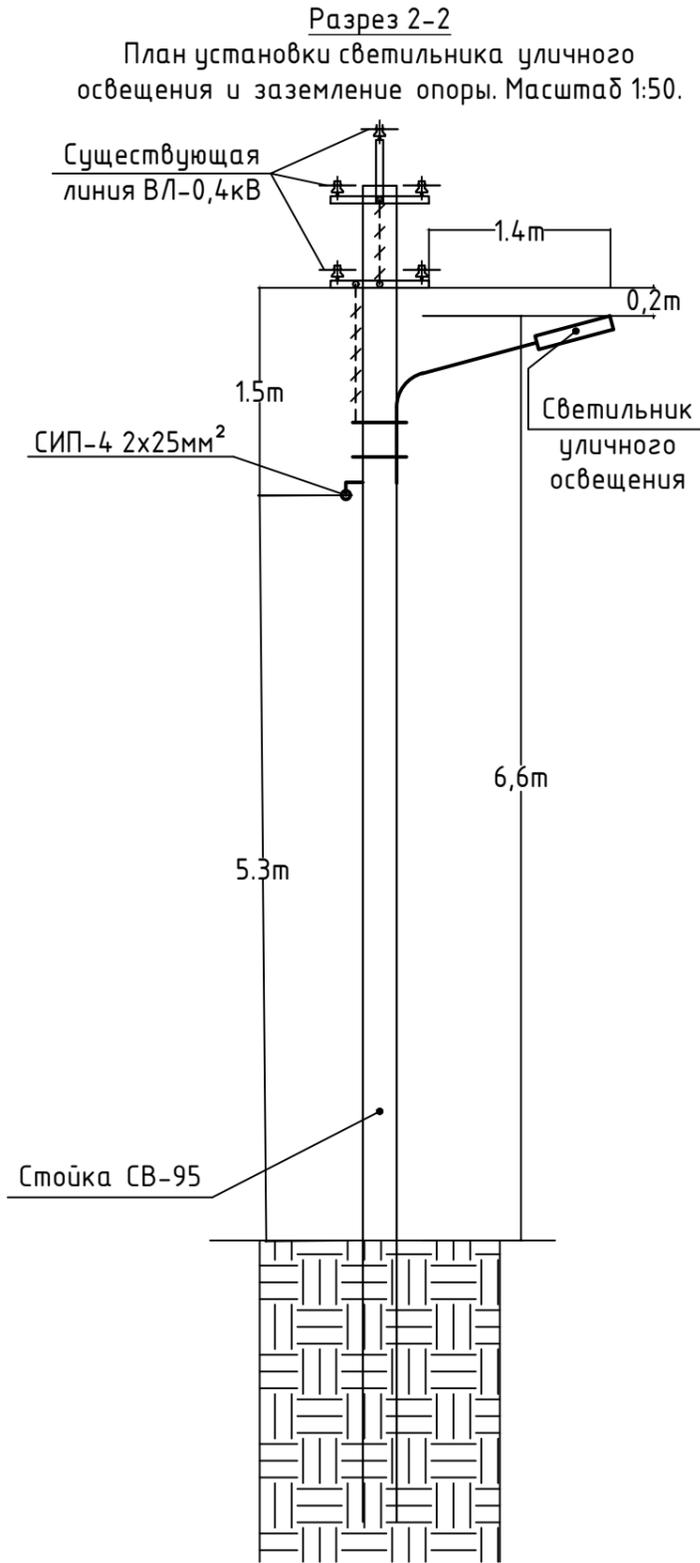

Опора №3.1.12; №3.1.10.7; №3.2.1; №3.2.7; (ВЛИ-0,22кВ),  
Концевая-Анкерная (КА11)

### Список расходных материалов СИП-4

№	Обозначение для заказа	Наименование	Количество
1	F 2007	Лента из нержавеющей стали	8 м
2	A 200	Скрепки для крепления лент	8 шт.
3	СА 1500	Кронштейн	4 шт.
4	РА-1500	Анкерный зажим	4 шт.
5	CSB	Кабельный ремешок	16 шт.
6	KZEP-13	Прокалывающий зажим	12 шт.

60/2020-IEE-3

Iluminare stradala in satul Mindresti, raionul Telenesti.

Изм.	Кол.уч	Лист	№ док.	Подп.	Дата	Стадия	Лист	Листов
						Iluminarea Electrica Exterioara - 0,22kV	РП	10
Гл. спец.		Biber V.			01.21	План расположения проектируемых сетей. Разбивочный план. Масштаб 1: 500 (окончание).	"ARCAN PROIECT" S.R.L. mun. Chisinau, 2021	
Разработал		Biber V.			01.21			

n locul N inv.	
Semnatura, data	
N inv. original	