


План расположения проектируемых сетей. Разбивочный план. Масштаб 1: 500 (продолжение).

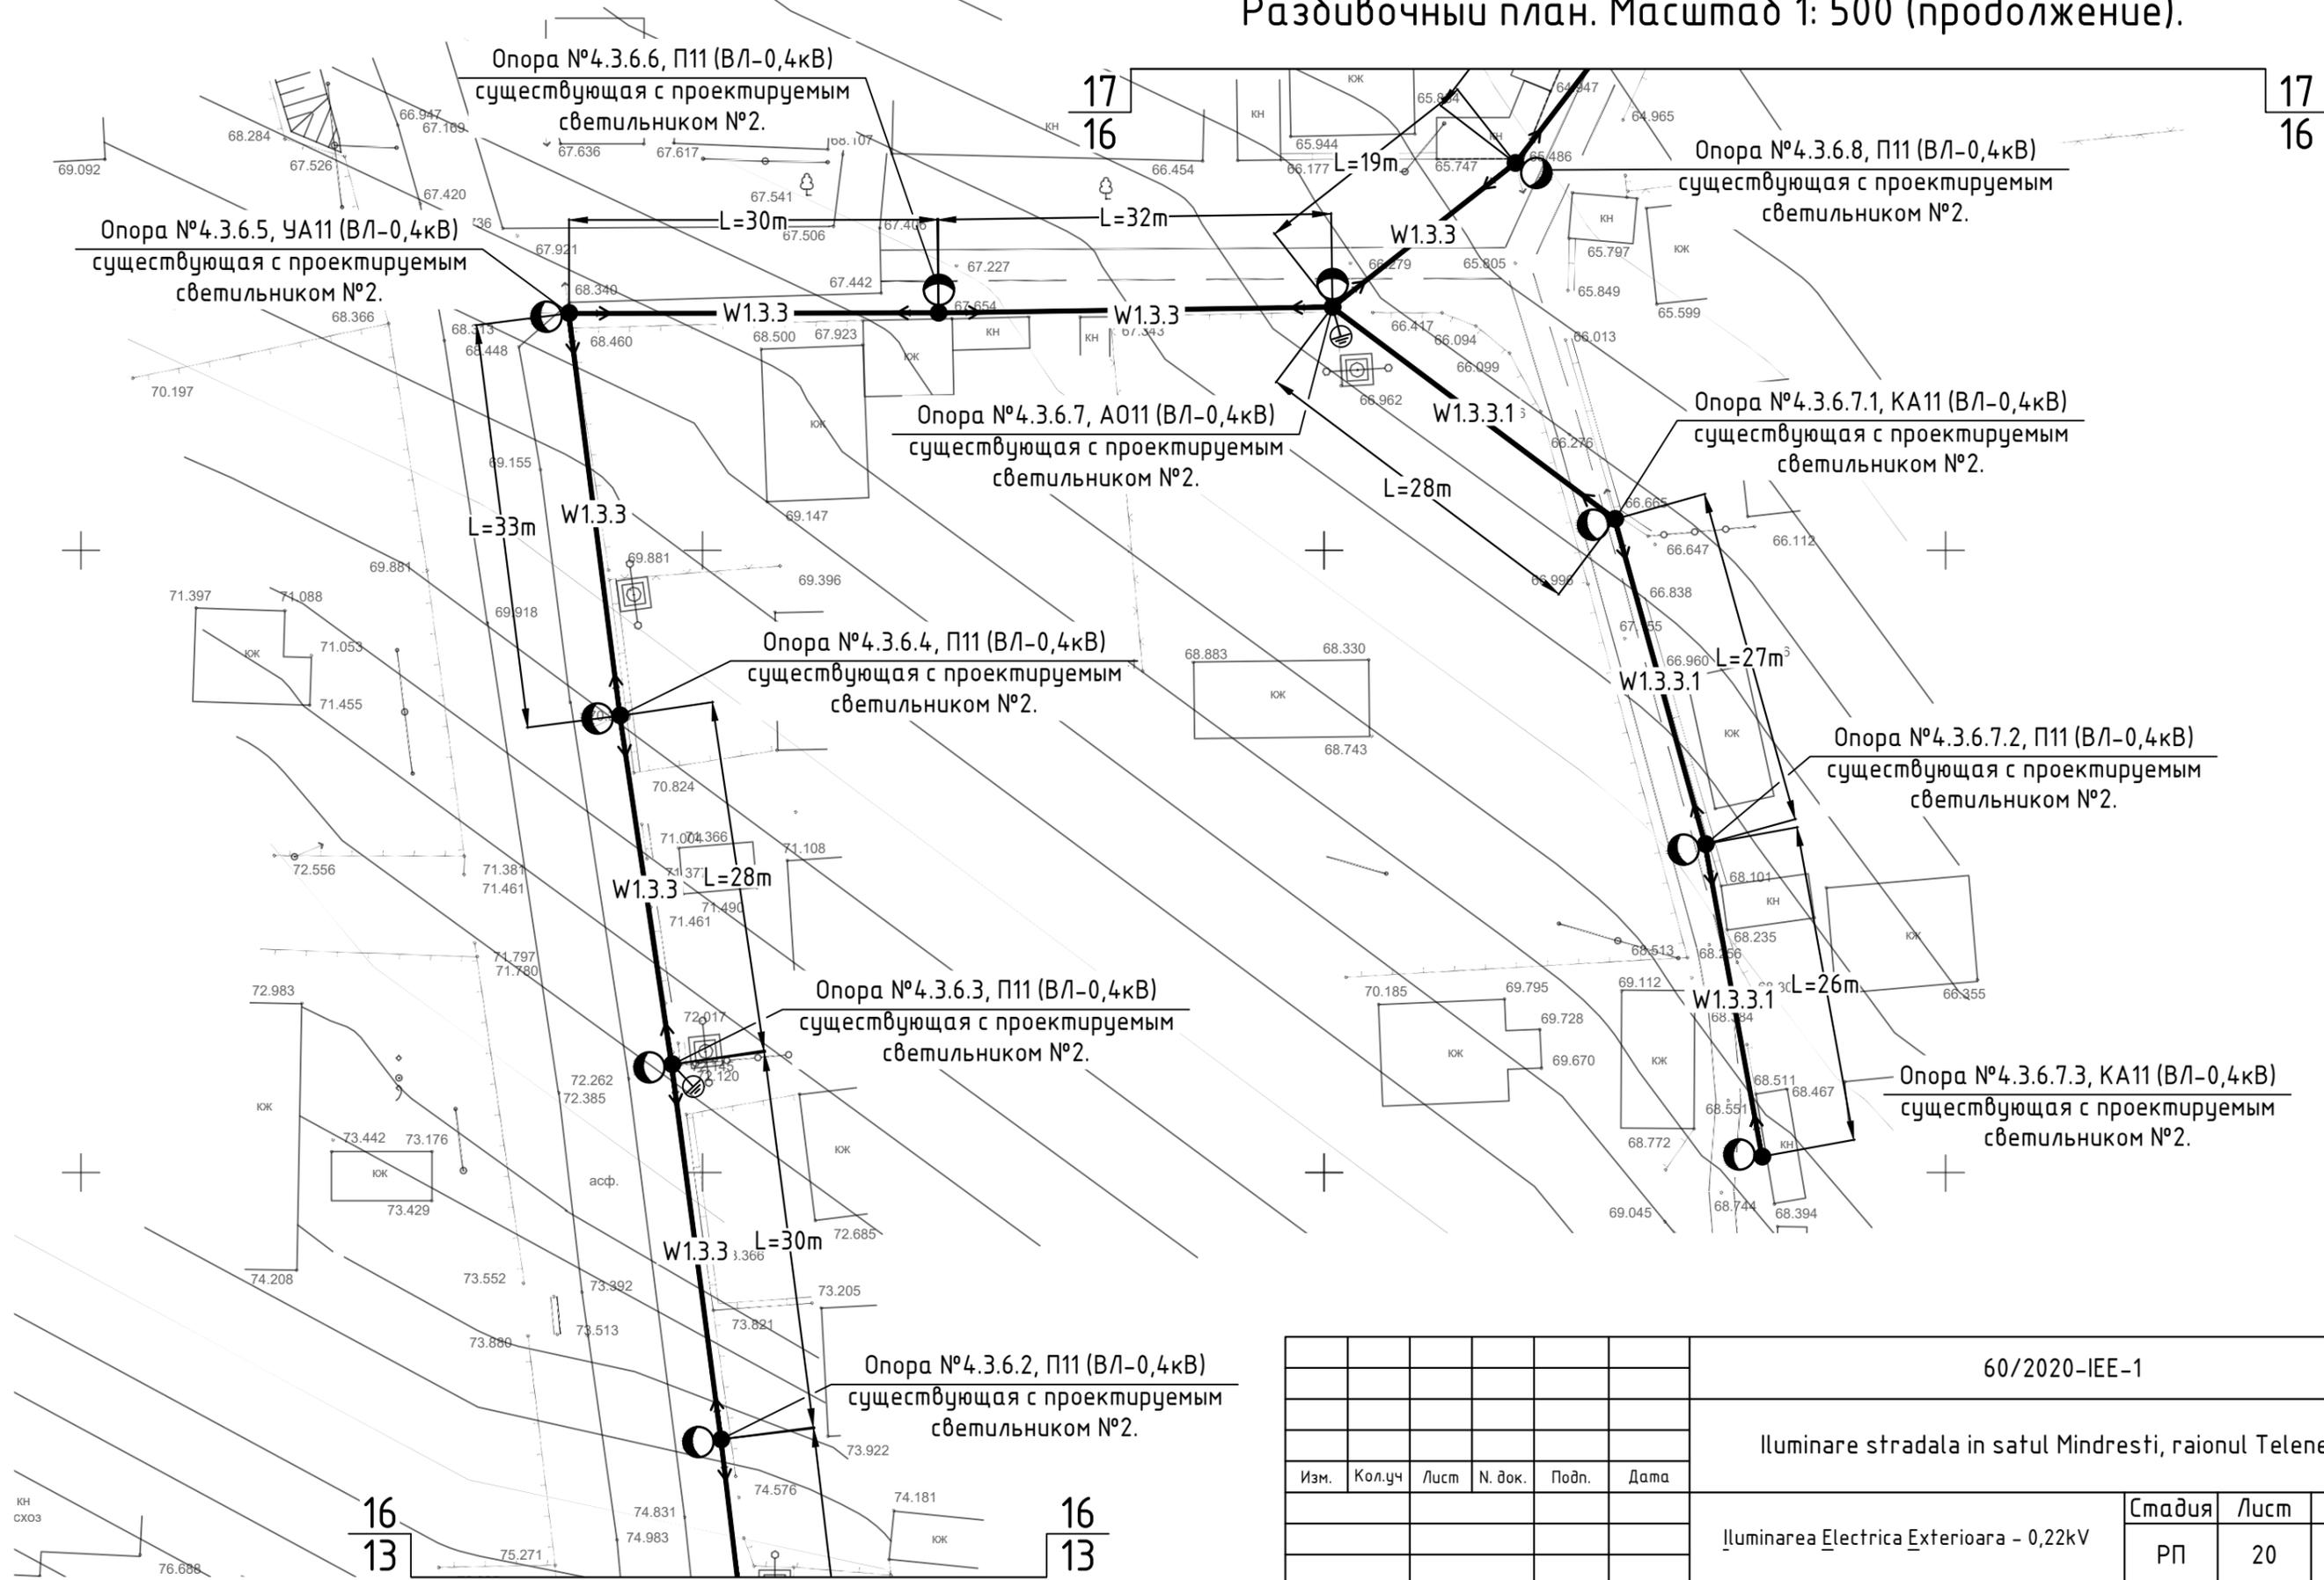

| | |
|-----------------|----------------|
| N inv. | n local N inv. |
| Semnatura, data | |
| N inv. original | |

| | | | | | | | | | |
|------------|---------|----------|---------|-------|------|--|--------|------|--------|
| | | | | | | 60/2020-IEE-1 | | | |
| | | | | | | Iluminare stradala in satul Mindresti, raionul Telenesti. | | | |
| Изм. | Кол.уч. | Лист | N. док. | Подп. | Дата | Iluminarea Electrica Exterioara - 0,22kV | Стадия | Лист | Листов |
| | | | | | | | РП | 20 | |
| | | | | | | План расположения проектируемых сетей. Разбивочный план. Масштаб 1: 500 (продолжение). | | | |
| Гл. спец. | | Biber V. | | 01.21 | | "ARCAN PROIECT" S.R.L. mun. Chisinau, 2021 | | | |
| Разработал | | Biber V. | | 01.21 | | | | | |