

"Massive Project" SRL


PROIECT DE EXECUTIE

16/03-24- PG

**Amenajarea stadionului de mini fotbal, volei si baschet,
cadastral 1401103.195, orasul Briceni.**

Benificiar: Primaria or. Briceni

Chisinau 2024

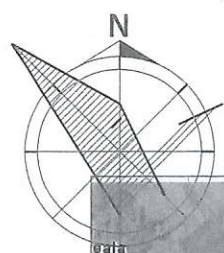

Plan de situatie



Terenul de constructie

1. Planul general a fost elaborat in baza caietului de sarcini pentru proiectare.
2. Desenul dat este elaborat pe baza ridicarii topografice, realizata "IGEO PARTNERS" SRL anul 2024.
3. Este utilizat sistemul Baltic de inaltimi.
4. La baza cotarii primita cota podelei a cladirei existenta 244.46.
5. Inainte de a incepe lucrarile pe teren, toate retelele ingeneresti trebuie coordonate cu fiecare organizatie.

Documentatia de executie este elaborata in conformitate cu normele si regulile in vigoare, cu respectarea masurilor, care asigura siguranta contra incendiului si a exploziei functionarea cladirii si garanteaza criteriile de baza a calitatii, reglementate de Legea privind calitatea in constructii:

- A - rezistenta si stabilitate;
- B - securitatea de functionare;
- C - siguranta contra incendiului si exploziei;
- D - igiena, siguranta pentru sanatatea oamenilor, restabilizarea si protectia mediului inconjurator;
- E - izolatia hidrologica si termica si conservarea energiei.
- F - protectie impotriva zgomotului; G - utilizare sustenabila a resurselor naturale

Procese de alunecari active sau potentiale pe teritoriu constructiei lipsesc.

ASP

/Sava I./

BORDEROU SETURI PRINCIPALE


INDICATIE	DENUMIRE	NOTA
Nr. 16/03-24- PG	Plan General	


Evidenta desenelor de lucru a setului de baza PG

N PG	Denumirea	Remarca
1	Date generale	
2	Plan demolarii a constructii	
3	Plan de trasare	
4	Sistematizare pe verticala	
5	Cartograma lucrarilor de terasamente	
6	Amenajare a teritoriului	
7	Gard de metal.	

Verificator de proiecte 049
ION PASCAL
Domeniile: A.1,2,3,4
Nr. de inregistrare
valabila pina la 12.05.2026

Certificat de urbanism Nr. 5/3 din 15.03.24 Primăria or. Briceni

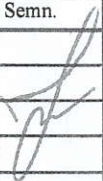Cert. ASP nr. 0841 din 18.05.2022 SAVA I. P 2022 Nr. 0841 3a.b					Beneficiar- Primaria or. Briceni					
					16/03-24-PG					
					Amenajarea stadionului de mini fotbal, volei si baschet, nr. cadastral 1401103.195, orasul Briceni.					
Sch.	Cant.	Foiaia	Semn.	Data	Plan general			Etapa	Foia	Foi
ASP	Sava I.		03.24					PE	1	7
Executor	Sirbu M.		03.24							
					Date generale			"Massiv Project" SRL		

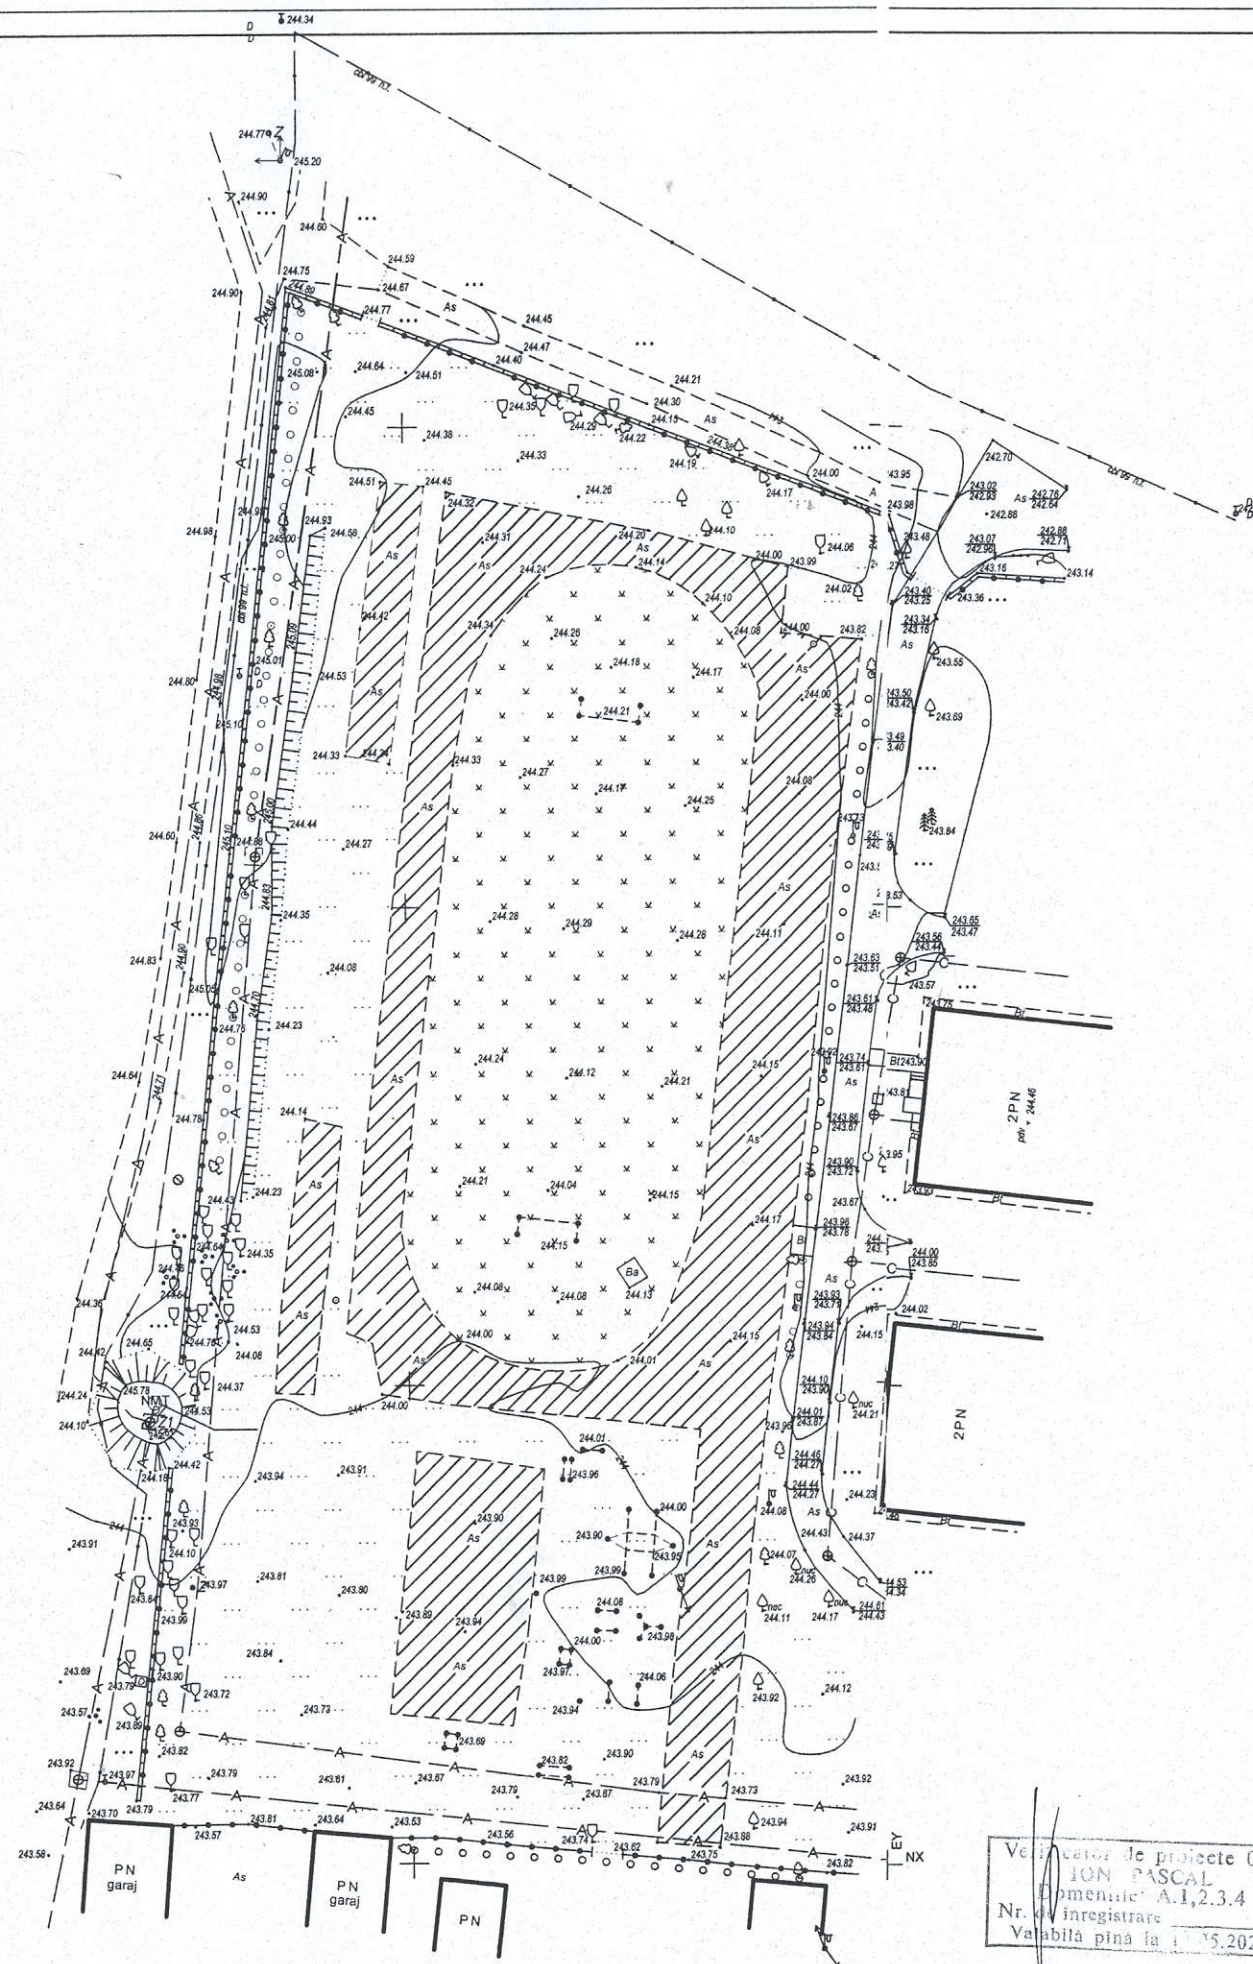

Borderoul lucrarilor demolare

Nr	Denumire	Unitate de masura	Cantitate	Remarca
1	Beton asfaltic h= 0.04 m	m ²	2690	

Semne conventionale


 Beton asfaltic h= 0.04 m

Verificator de proiecte 049
ION PASCAL
Domeniul: A.1,2,3,4
Nr. de inregistrare
Valabilă până la 15.2026



16/03-24-PG				
Amenajarea stadionului de mini fotbal, volei si baschet, nr. cadastral 1401103.195, orasul Briceni.				
Sch.	Cant.	Planşa N doc Semn.	Data	
Plan general			Etapa	Coala
ASP	Sava I.	03.24	PE	2
Executor	Sirbu M.	03.24		7
Plan demolarii a constructii Scara 1:500			"Massiv Project" SRL	

Nr. inv. orig.	Semn. date	In. schimb. nr.

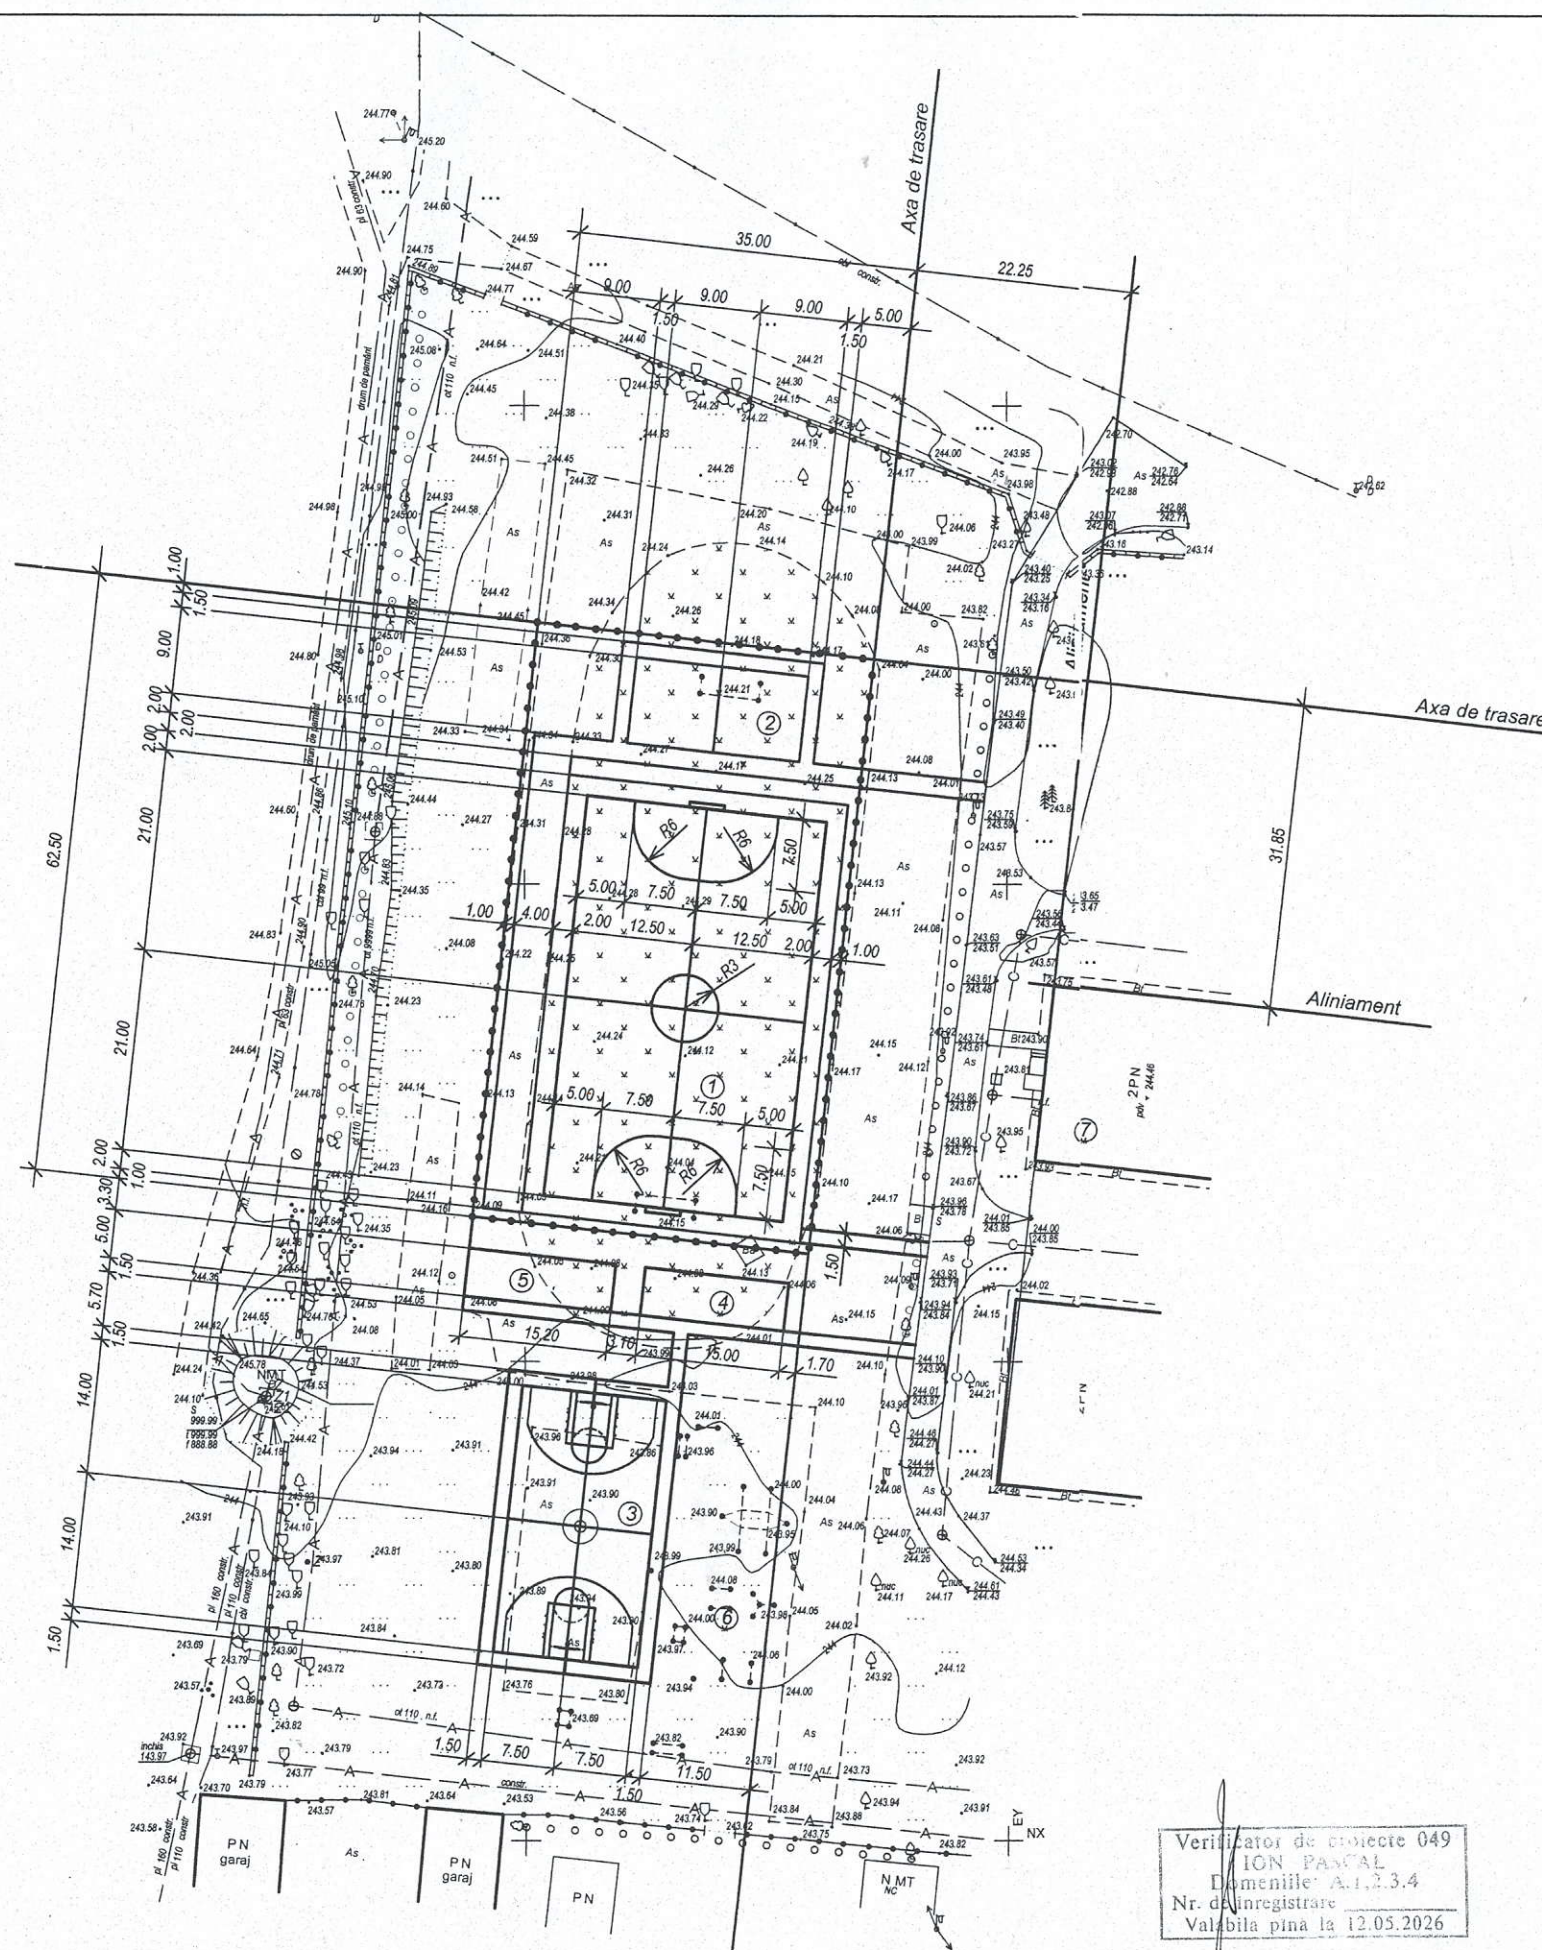


Explicatia cladirilor si edificiilor

NoPG	Denumire	Remarca
1	Teren de mini fotbal	ob. 16/03-24
2	Teren de volei	ob. 16/03-24
3	Teren de baschet	ob. 16/03-24
4	Teren sportiv	ob. 16/03-24
5	Teren pentru joaca de copii	ob. 16/03-24
6	Teren sportiv	existent
7	Gimnaziul	existent

Trotuar din placa de beton


Placa din beton	0.04m
Amestec cu nisip si ciment (1:5)	0.05m
Piatra sparta fr. 5-10	0.10 m
Piatra sparta fr. 20-40	0.15 m
Sol compactat	

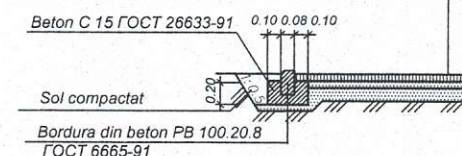

Verificator de proiecte 049
ION PASCAL
Domeniile A.1.2.3.4
Nr. de inregistrare
Valabila pina la 12.05.2026

16/03-24-PG			
Amenajarea stadionului de mini fotbal, volei si baschet, nr. cadastral 1401103.195, orasul Briceni.			
Plan general		Etapa	Coala
PE		3	7
Plan de trasare		"Massiv Project" SRL	
Scara 1:500			

Nr. inv. orig.	Semn. date	In. schimb. nr.

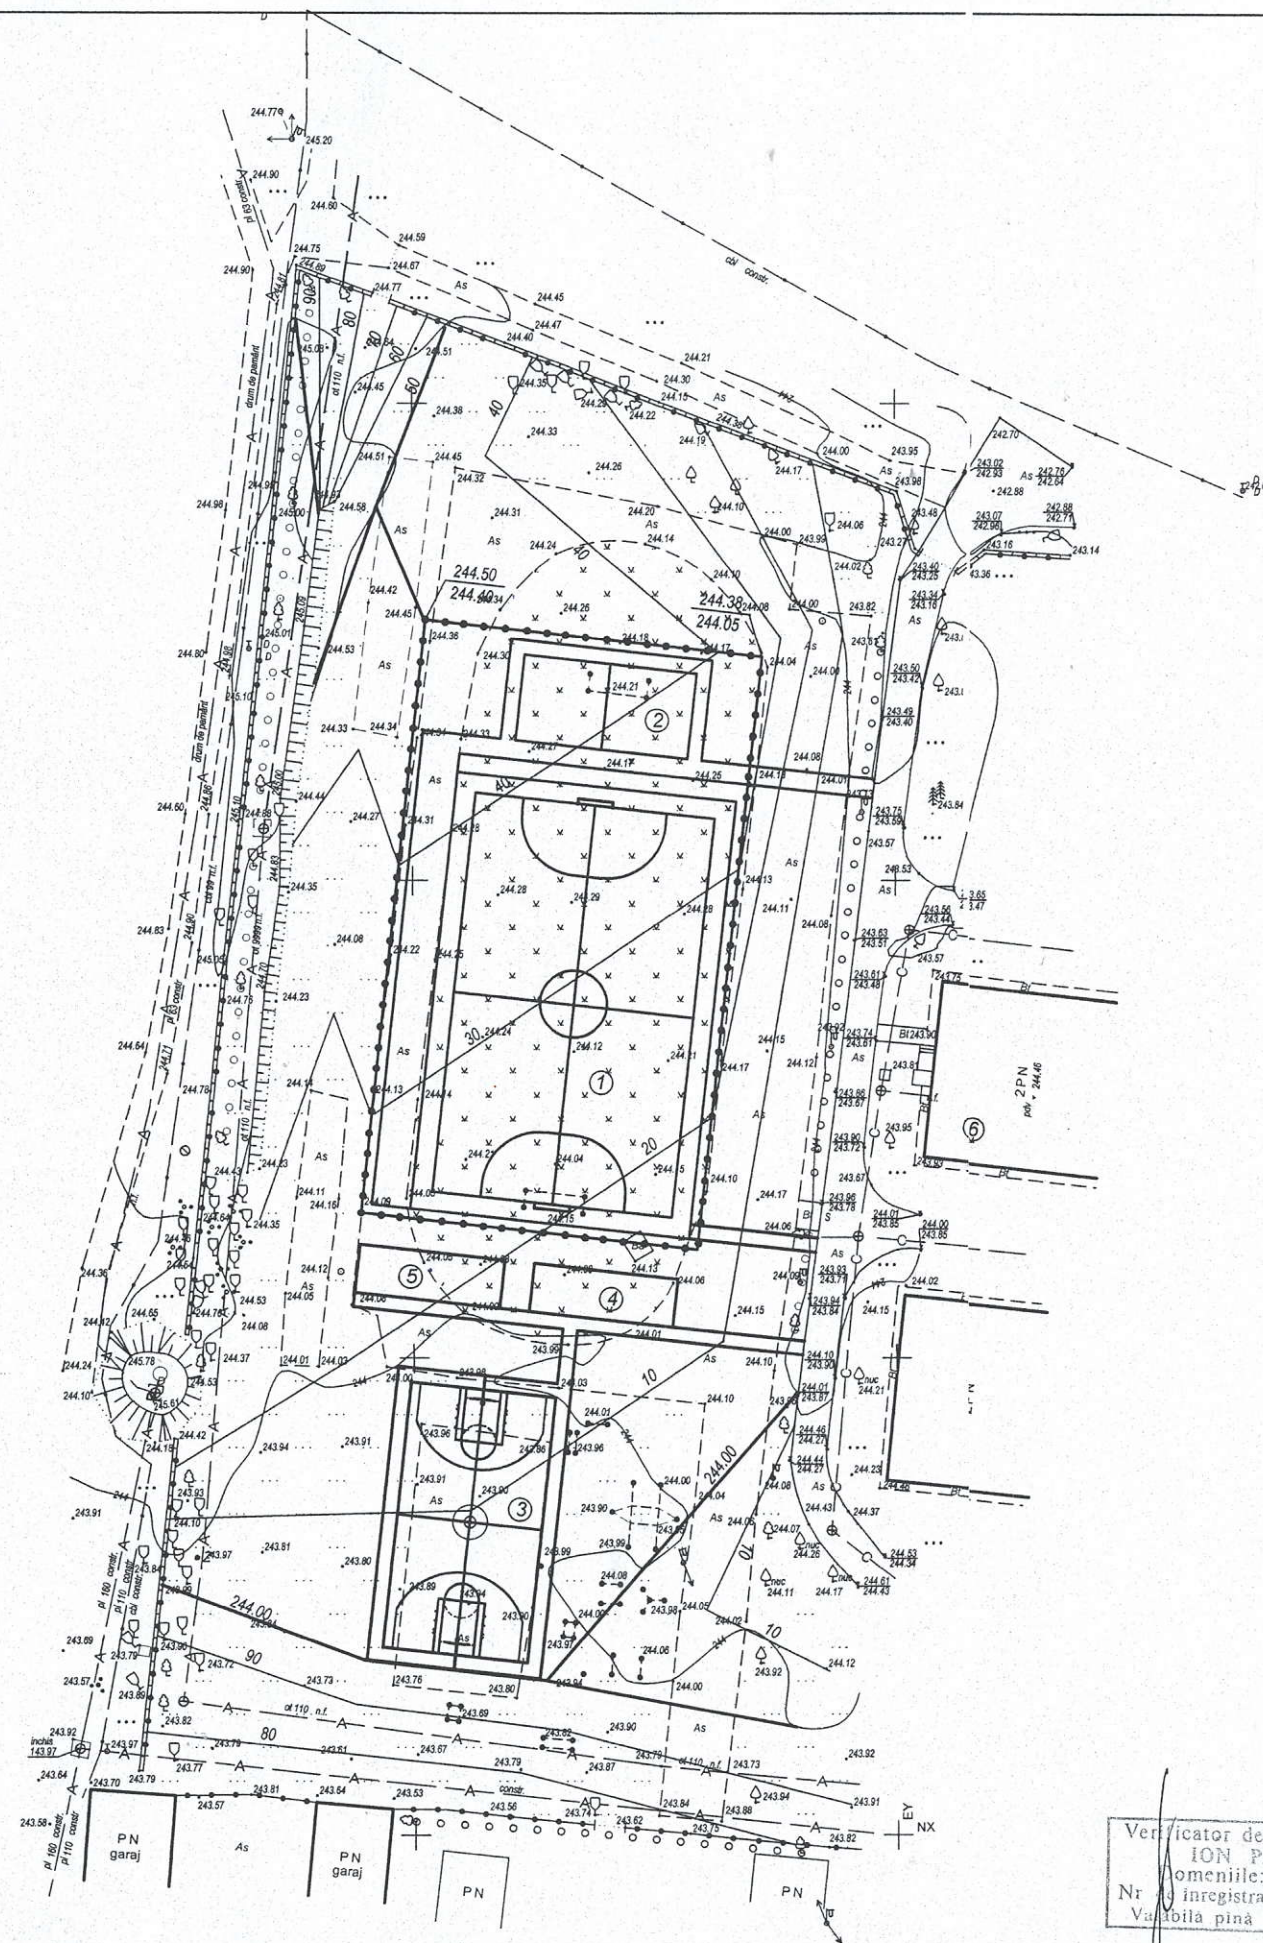


Explicatia cladirilor si edificiilor

NrPG	Denumire	Remarca
1	Teren de mini fotbal	ob. 16/03-24
2	Teren de volei	ob. 16/03-24
3	Teren de baschet	ob. 16/03-24
4	Teren sportiv	ob. 16/03-24
5	Teren pentru joaca de copii	ob. 16/03-24
6	Teren sportiv	existent
7	Gimnaziul	existent

Verificator de proiecte 049
ION PASCAL
Domeniile: A.1,2,3,4
Nr. de inregistrare
Valabila pana la 12.05.2026

16/03-24-PG			
Amenajarea stadionului de mini fotbal, volei si baschet, nr. cadastral 1401103.195, orasul Briceni.			
Plan general		Etapa	Colo
Sistematizare pe verticala Scara 1:500		PE	4
		Coli	7
		"Massiv Project" SRL	

Nr. inv. orig. Semn. date In schimb nr.

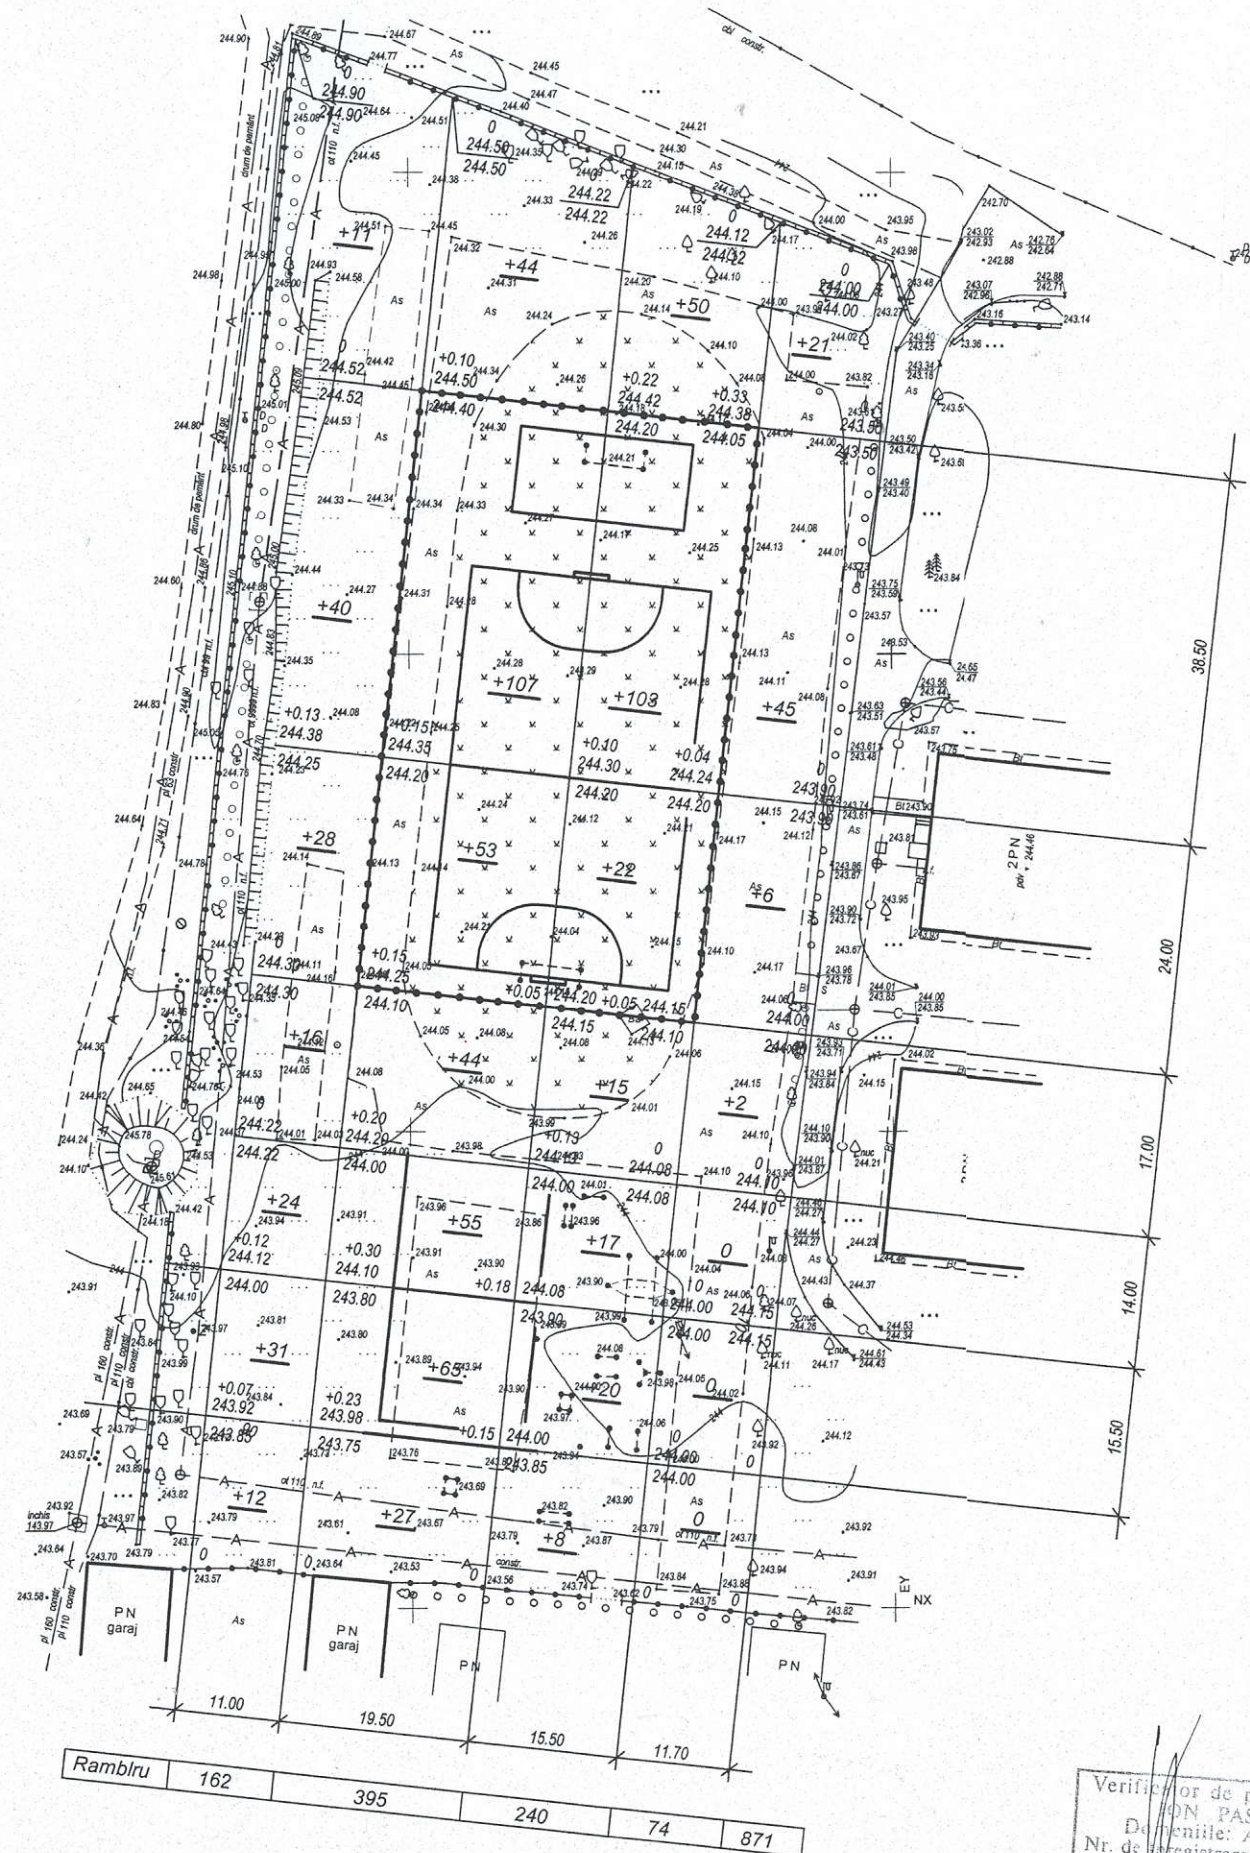

Denumirea	Cantitatea, m³	
	Rambleu	Debleu
Nivelarea terenului	871	
Sol exedent la realizarea albiei pentru imbracaminte	-	902
Total:	871	902


Indicatii privind lucrarile de executare

1. Surplusul de sol în volum 902 m³ de la realizarea albiei pentru îmbracaminte este excavat cu buldozerul, 871 m³ împins în rambleu la distanța de 30 m, iar 31 m³ încarcă cu excavatorul în autobasculante și transporta la distanța de 5 km.
2. Compactarea solului în rambleu se va executa în straturi cu grosimea de 0.2 m și compactat cu rulou compactator. Stratul următor compactat va fi mai lat cu 0.2 - 0.3 m decât stratul precedent.
Solul cu umiditate optimă se va compacta pînă la densitatea de 1.65 t/m³ în limita întregii grosimi.
3. La lucrările de excavare și compactare a solului se va ține cont de cerințele: CHuП 3.01.01-85; CHuП 3.01.02-87 și CHuП III-4-80*.

					
Sch.	Cant.	Plansa	N doc.	Semn.	Data
ASP	Sava I.				03.24
Executor	Sirbu M.				03.24

16/03-24-PG			
Amenajarea stadionului de mini fotbal, volei si baschet, nr. cadastral 1401103.195, orasul Briceni.			
Plan general	Etapa	Coala	Coli
	PE	5	7
Cartograma lucrarilor de terasamente Scara 1:500	"Massiv Project" SRL		

Nr. inv. orig. Semn. date In schimb. nr.

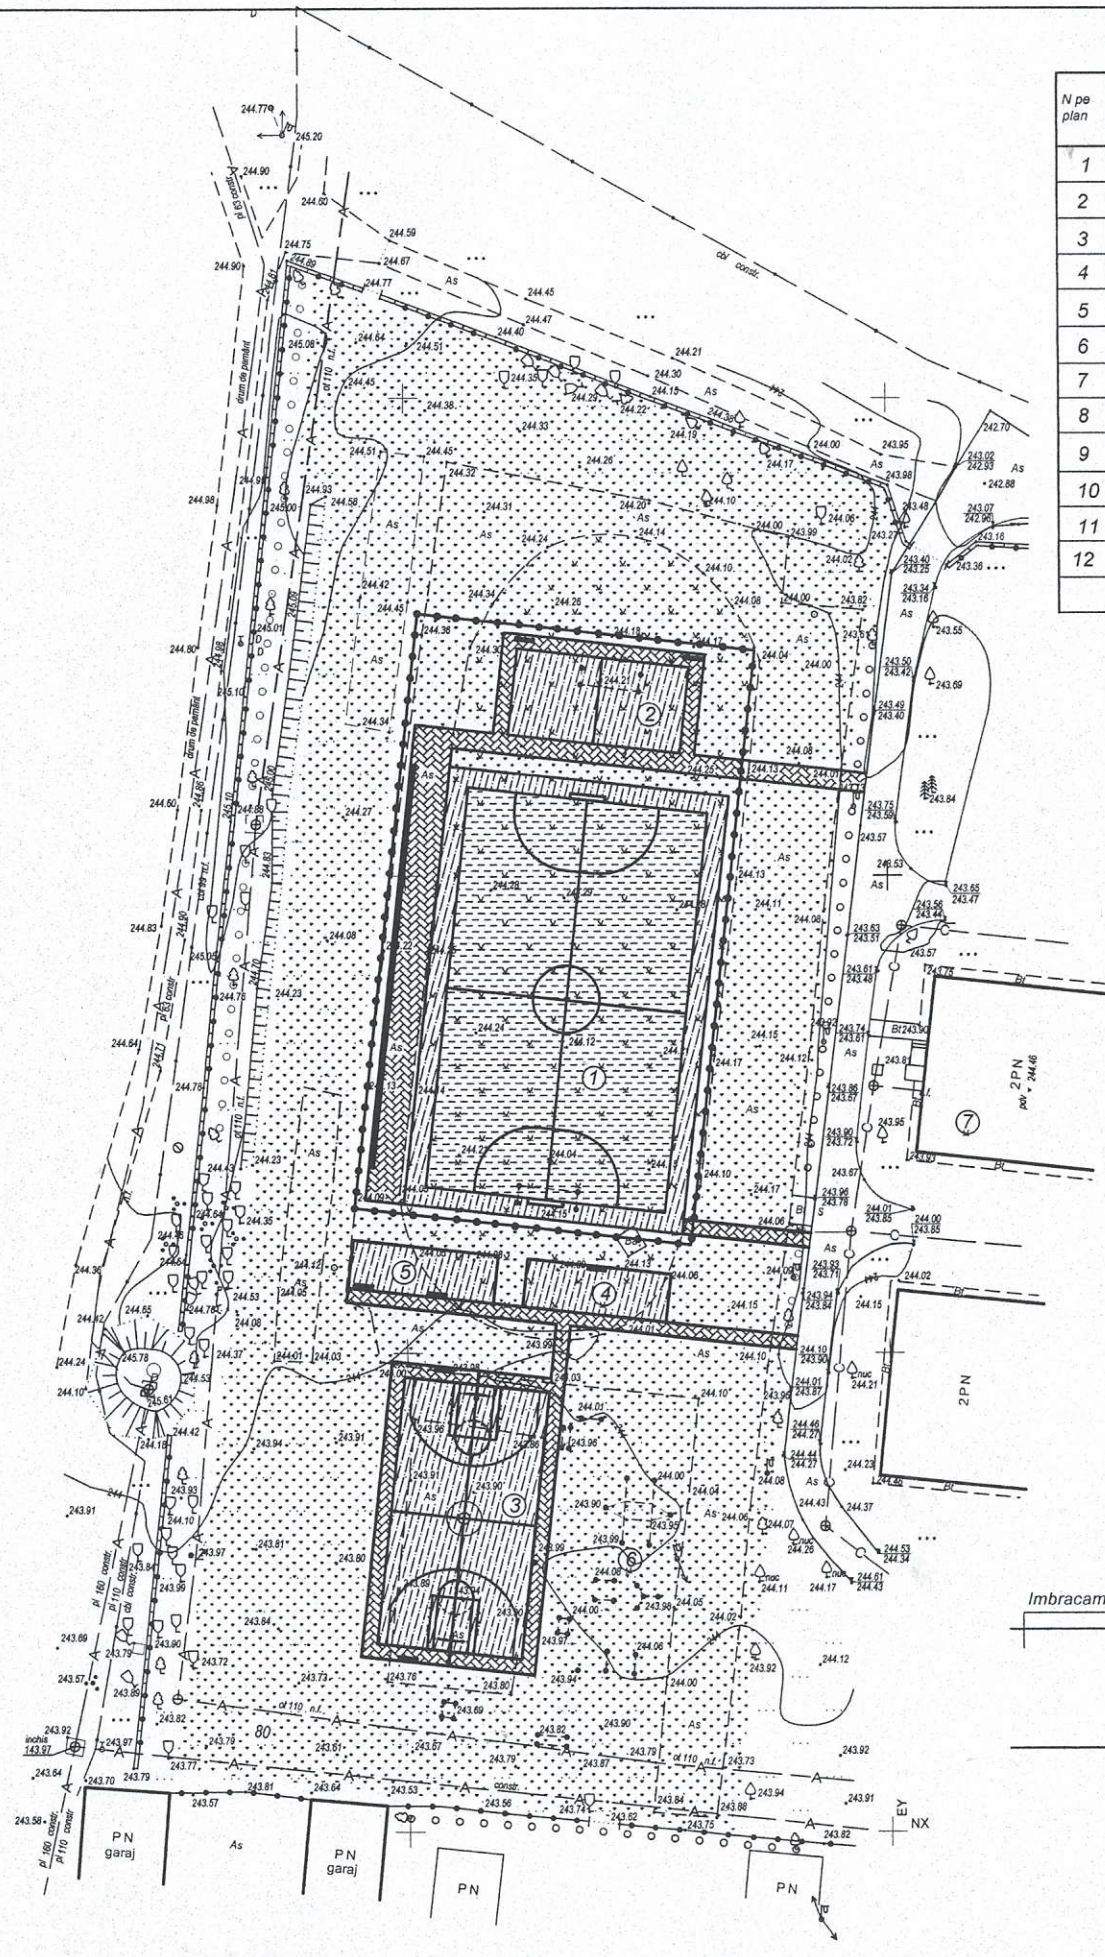

Borderoul mobilierului urban

N pe plan	Denumire	Unitate de masura	Cantitate	Remarca
1	Scaun l=2.0m	buc.	27	
2	Urna	buc.	3	
3	Poarta de mini fotbal	buc.	2	
4	Stand de baschet	buc.	2	
5	Barele paralele / bare diferite	buc.	1 / 1	
6	Boom	buc.	1	
7	Bara orizontala	buc.	1	
8	Stand de volei	buc.	2	
9	Sirna de volei	buc.	1	
10	Leagan	buc.	1	
11	Balansoar	buc.	1	
12	Topogan	buc.	1	

Explicatia cladirilor si edificiilor

Nr PG	Denumire	Area constr. m²	Remarca
1	Teren de mini fotbal	1050	ob. 16/03-24
2	Teren de volei	162	ob. 16/03-24
3	Teren de baschet	420	ob. 16/03-24
4	Teren sportiv	75	ob. 16/03-24
5	Teren pentru joaca de copii	76	ob. 16/03-24
6	Teren sportiv	-	existent
7	Gimnaziul	-	existent

Borderoul accesorelor, trotuarelor, terenuri de odihna

Nr	Semne convenzionale	Denumire	Suprafata imbrac. m²	Bordura	Cantitatea mp
1		Trotuar din placa de beton (PG-4)	590	BR100.20.8	370
2		Acoperire terenului de fotbal	1050	BR100.30.15	134
3		Acoperire de cauciuc	1017	BR100.20.8	370

Borderoul elementelor prefabricate


N pe plan	Semne convenzionale	Denumire	Unitate de masura	Cantitate	Remarca
		Gard de metal (plansa PG-7)	ml	195	

Borderoul elementelor spatiilor verzi

N pe plan	Denumire	Unitate de masura	Cantitate	Virsta, ani	Remarca
-	Gazon obisnuit	m²	6120	-	


Acoperire de cauciuc

1 rosche de cauciuc EPDM fr. 2- mm	0.08 m
1 poliuretan Binder "Urepol 110"	0.01 m
1 засыпный мелкозернистый асфальт	0.04 m
1 piatra sparta fr. 5-10	0.03 m
1 piatra sparta fr. 20-40	0.10 m
1 nisip	0.10 m
1 sol compactat	

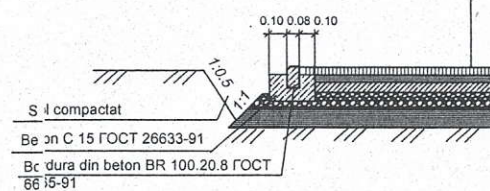

Acoperire terenului de fotbal

1 ierba artificiala	-0.50 m
1 Водонепроницаемая мембрана.	
1 Эластичная подложка из резиновой крошки и полиуретанового связующего	
1 Savura de granit fr. 1.5 mm	-30 mm
1 Piatra sparta M400 fr. 5-20 conform GOST 8267-93	-50 mm
1 Piatra sparta M400 fr. 20-40 conform GOST 8267-93	-100 mm
1 Piatra sparta M400 fr. 40-70 conform GOST 8267-93	-150 mm
1 Sol compactat	

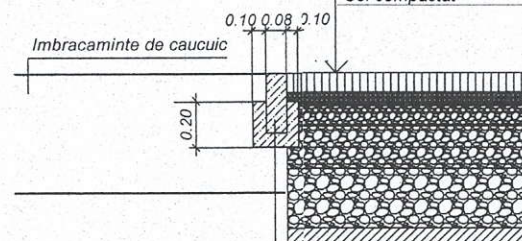



Semne conventionala

- Trotuar din placa de beton
- Gard de metal
- Acoperire terenului de fotbal
- Acoperire de cauciuc

Verificator de proiecte 049
ION PASCAL
Domeniile: A.I.2.3.4
Nr. de inregistrare
Valabilitate până la 12.05.2026



Sch.	Cant.	Plansa	N doc	Semn.	Data	16/03-24-PG
Amenajarea stadionului de mini fotbal, volei si baschet, nr. cadastral 1401103.195, orasul Briceni.						
Plan general						Etapa Coala Coli
ASP Sava I.						PE 6 7
Executor Sirbu M.						Amenajare a teritoriului Scara 1:500
						"Massiv Project" SRL

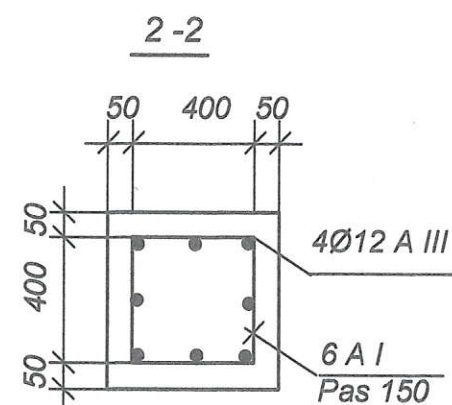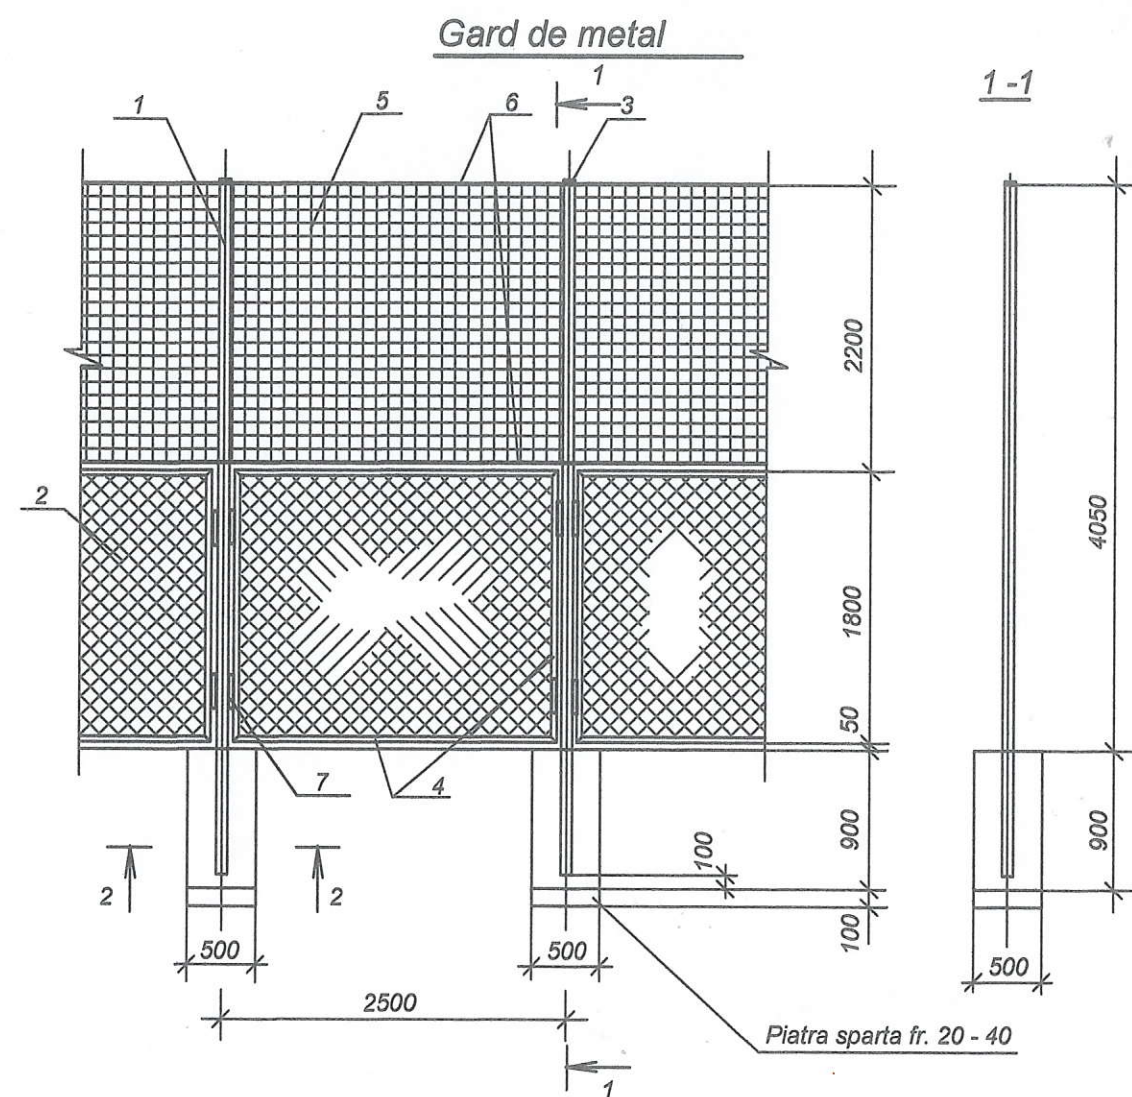

Specificatia materialelor pentru gard tip1 si poarta

Marca poz.	Notarea	Denumirea	Greutatea kg	Cantitatea (1 sectia)	Masa kg (1sectia)	Total elemente
Gard de metal						
1	ГОСТ 30245-2003	□ 120 x 120 x 5	17.55	5.00 m	87.75	79
2	ГОСТ 5336-80	Plasa metalica №25	3.36	4.5 m ²	15.12	78
3	ГОСТ 103-76	Capac 120 x 120 x3			0.80	79
4	ГОСТ 8509-93	L 40X40X4	2.42	8.60 m	20.1	78
5	-	Plasa sintetic		5.5 m ²	-	78
6	-	Cablu sintetic		5.0 m	-	78
	Fundament	Beton C15 F25		0.25 m ³	-	79
	Fundament	Pietris fr. 20 - 40		0.03 m ³	-	79
	ГОСТ 5781-82	Ø 12 AIII		3.7m	3.30	79
	ГОСТ 5781-82	Ø6 AI		12.25 m	2.72	79
7		Element metalic		S=0.03 m ²	1.174	4

Elementele din metal de vopsit de doua ori cu email pentru lucrari exterioare pe grunduire

Verificator de proiecte 049
ION PASCAL
Domeniile: A.1,2.3.4
Nr. de inregistrare
Valabila pînă la 12.05.2026

						16/03-24-PG			
						Amenajarea stadionului de mini fotbal, volei si baschet, nr. cadastral 1401103.195, orasul Briceni.			
Sch.	Cant.	Plansa	N doc.	Semn.	Data		Etapa	Coala	Coli
						Plan general	PE	7	7
AŞP		Sava I.			03.24				
Executor		Sirbu M.			03.24	Gard de metal	"Massiv Project" SRL		