


Vedere V. Bazin nămol. Sc. 1:10.

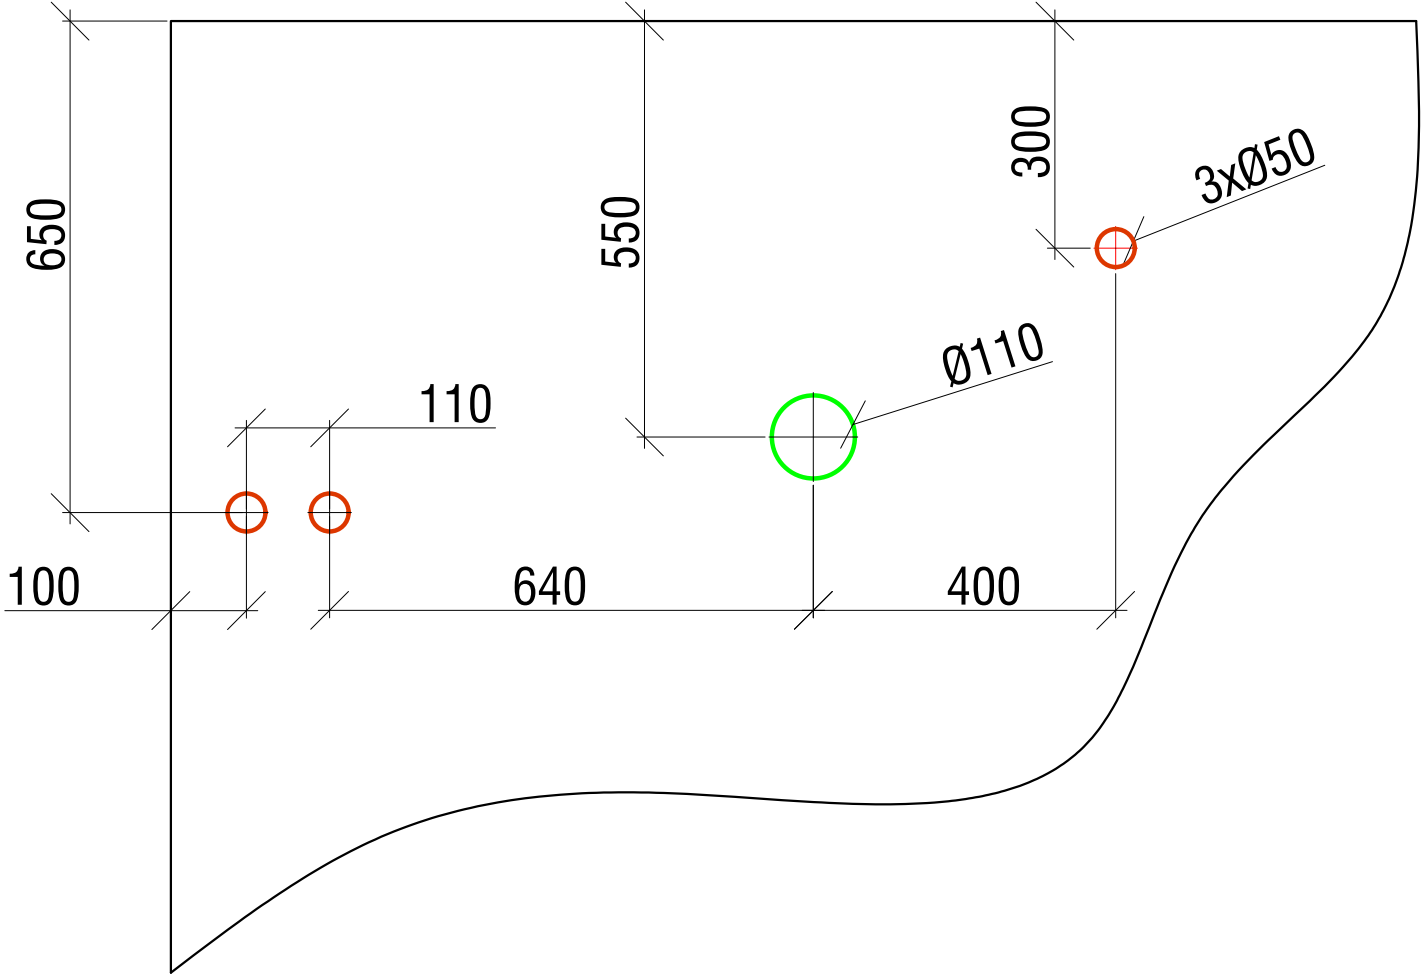

Nr. de inv. orig.	
Data si semnatura	
In schimb. Nr.de inv.	

Republica Moldova Primăria satului Zăbriceni, raionul Edineț						02/18- B -TH			
						Proiectarea rețelelor de canalizare a s.Zăbriceni, r. Edineț.			
Mod	Nr.par	Coala	Nr.doc	Semnătura	Data	Stația de epurare a apei uzate	Faza	Coala	Coli
							PE	16	
Director	E. Goian								
Spec. prin.	A.Covaliov								
Efectuat	V.Oprea					Vedere V. Bazin nămol. Sc. 1:10.			
							Î.I. "Goian Eduard" mun. Chișinău, 2018 Licența: AMMII nr.039089		