


План расположения проектируемых сетей на карте.

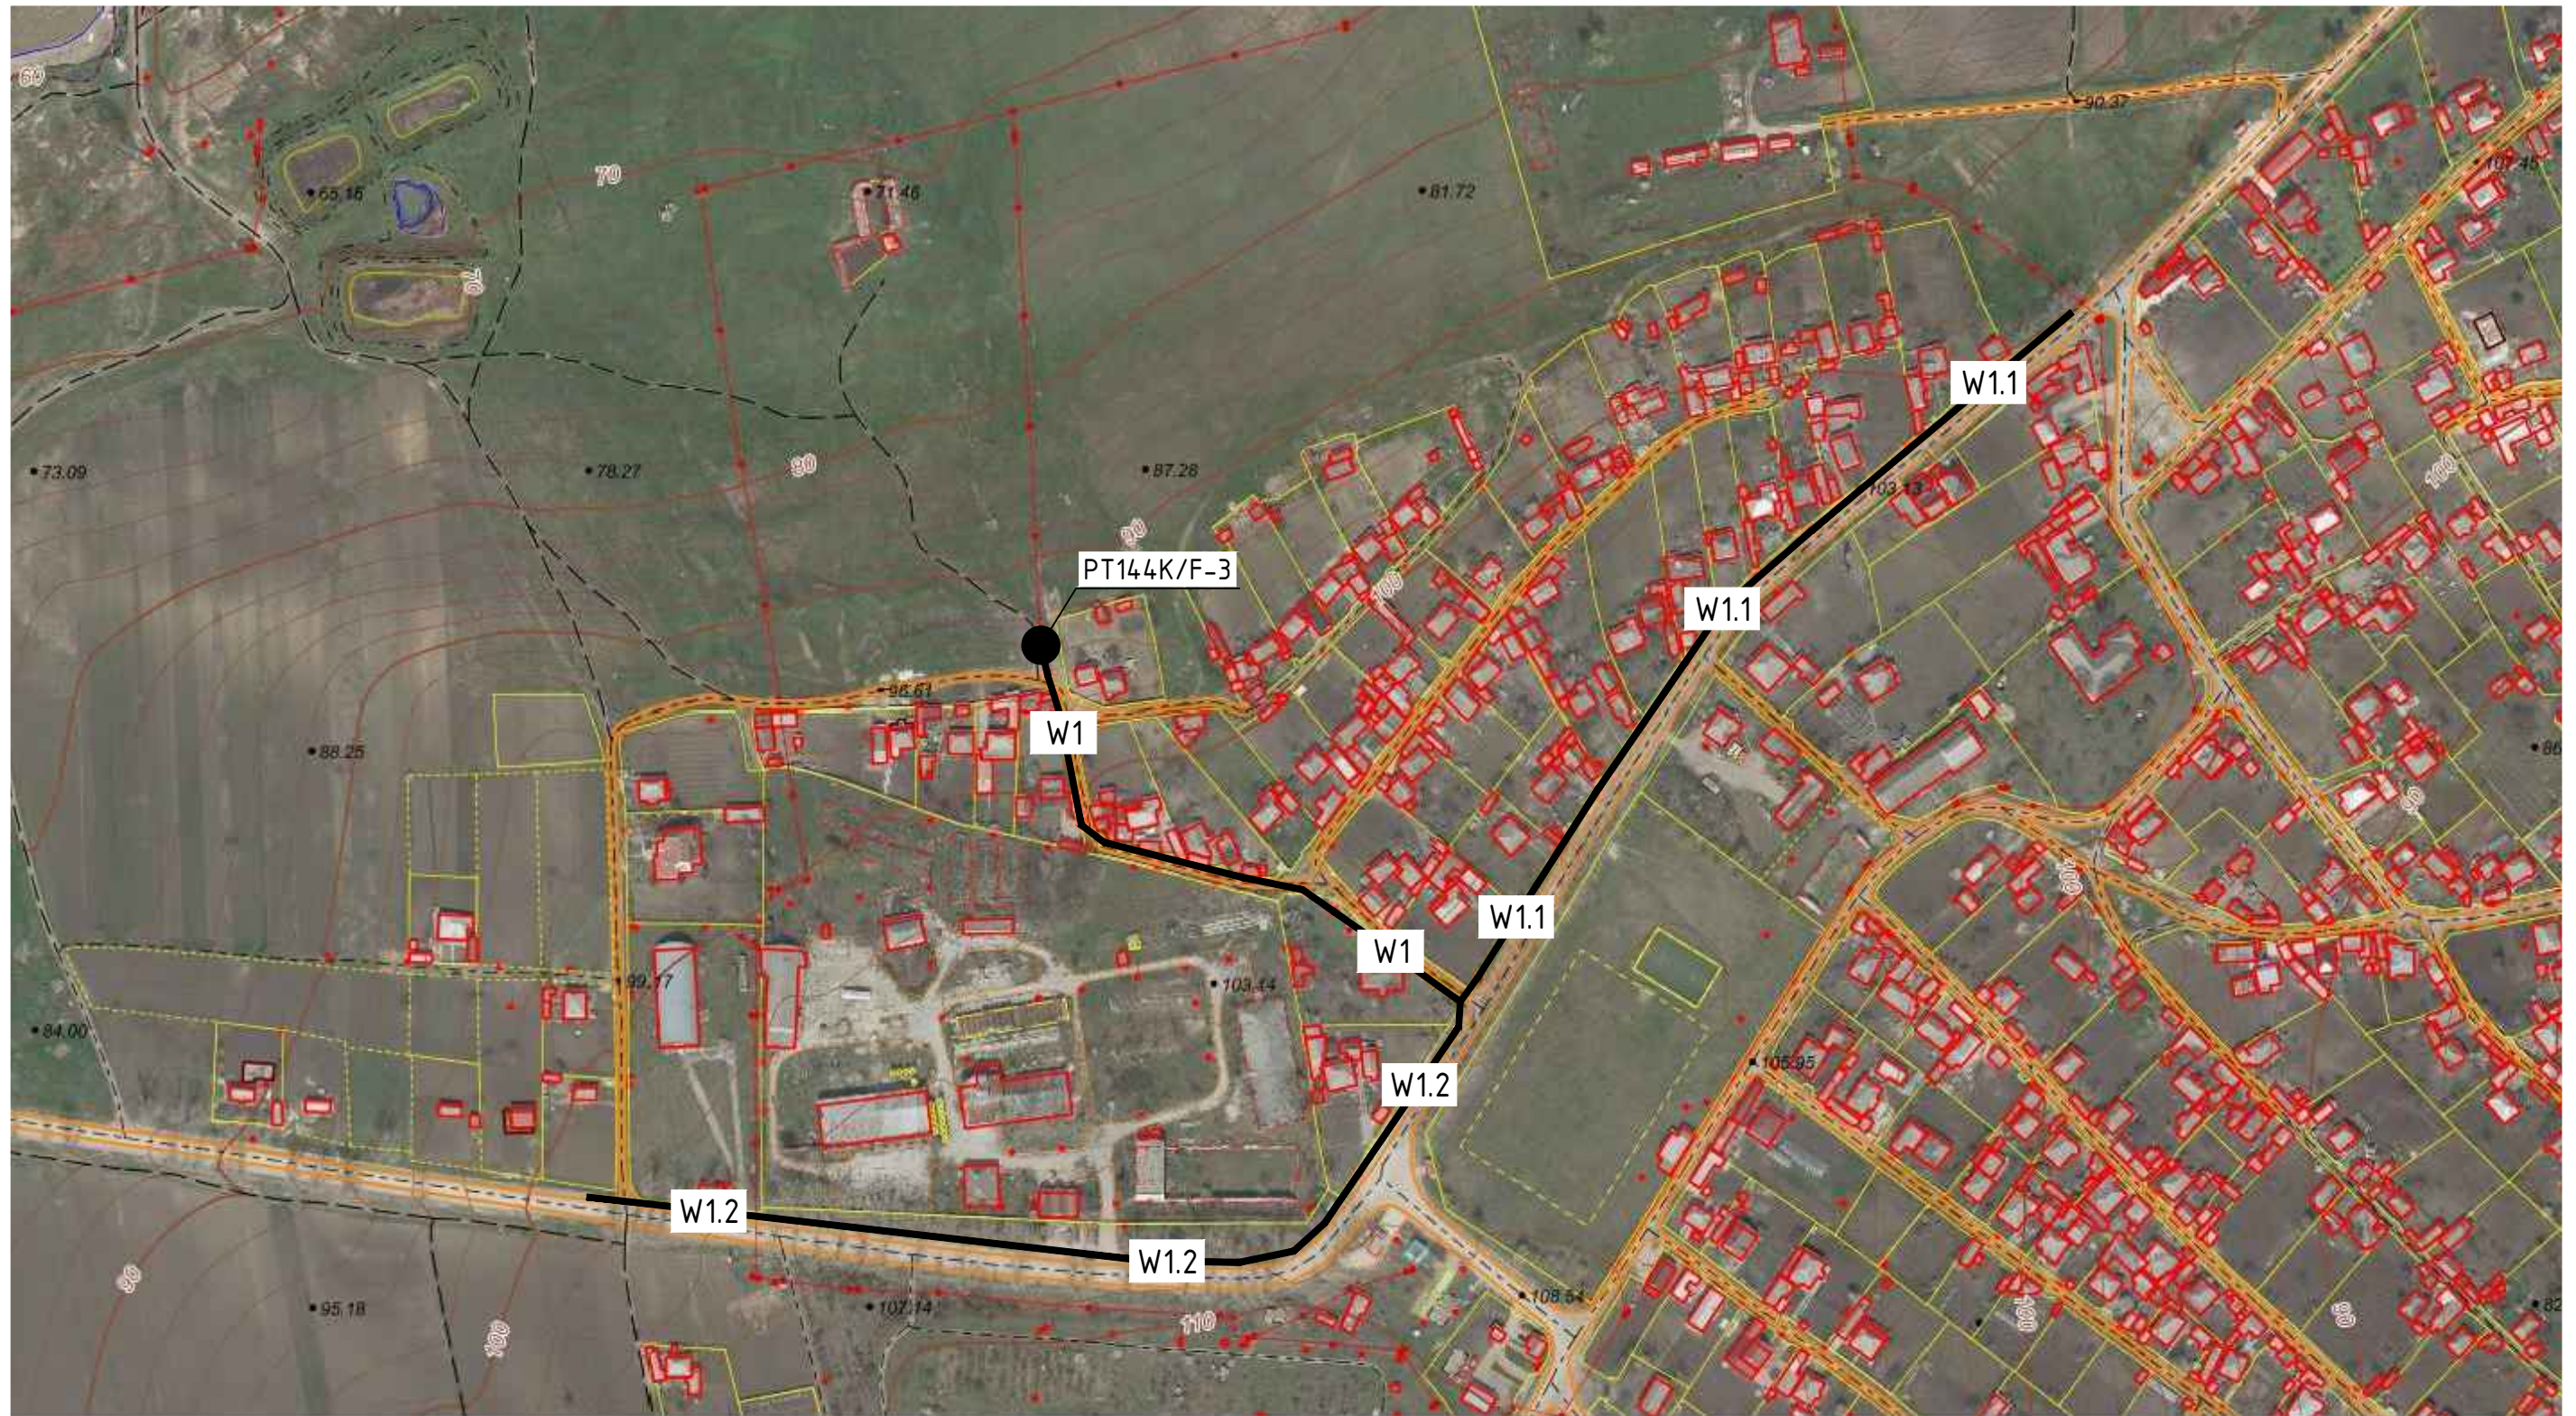

N inv. original	
Semnătura, data	
n locuț N inv.	

						60/2020-IEE-2			
						Iluminare stradala in satul Mindresti, raionul Telenesti.			
Изм.	Кол.уч	Лист	N. док.	Подп.	Дата	Iluminarea Electrica Exterioara - 0,22kV	Стадия	Лист	Листов
							РП	4	
						План расположения проектируемых сетей на карте.	"ARCAN PROIECT" S.R.L. mun. Chisinau, 2021		
Гл. спец.	Viber V.				01.21				
Разработал	Viber V.				01.21				