
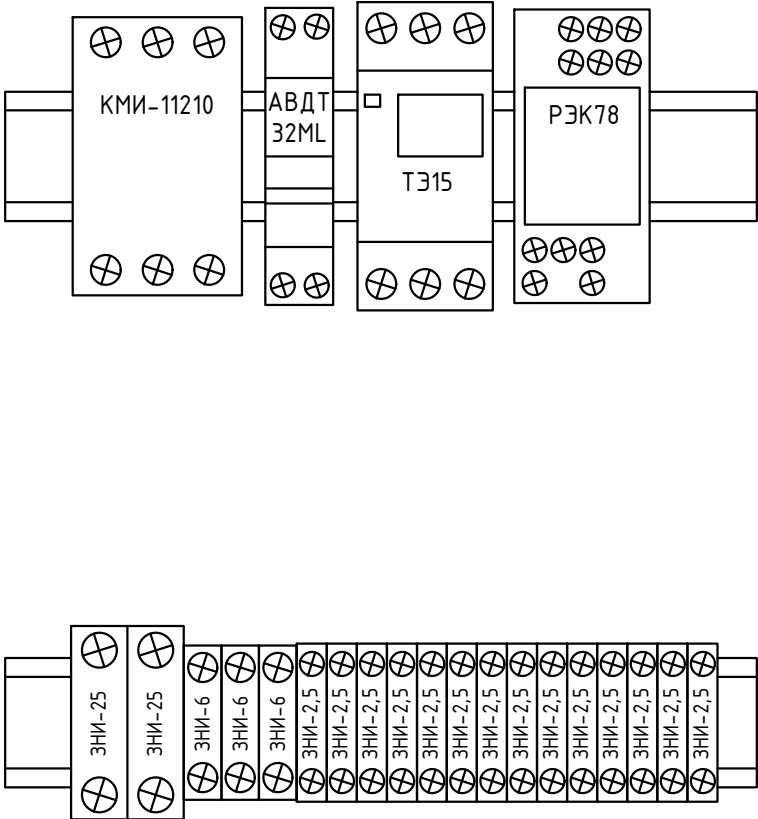


Эскиз щита наружного освещения (ЩУНО-1). Масштаб 1:2

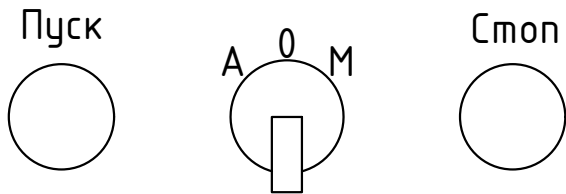

N inv. original	
Semnatura, data	
n locul N inv.	

						60/2020-IEE-1			
						Iluminare stradala in satul Mindresti, raionul Telenesti.			
Изм.	Кол.уч	Лист	N. док.	Подп.	Дата	Iluminarea Electrica Exterioara - 0,22kV	Стадия	Лист	Листов
							РП	33	
						Эскиз щита наружного освещения (ЩУНО-1). Масштаб 1:2	"APCAN PROIECT" S.R.L. mun. Chisinau, 2021		
Гл. спец.		Biber V.			01.21				
Разработал		Biber V.			01.21				