


Rețea de apă.  
Plan. Scara 1:500



Îmbinare cu coala 102

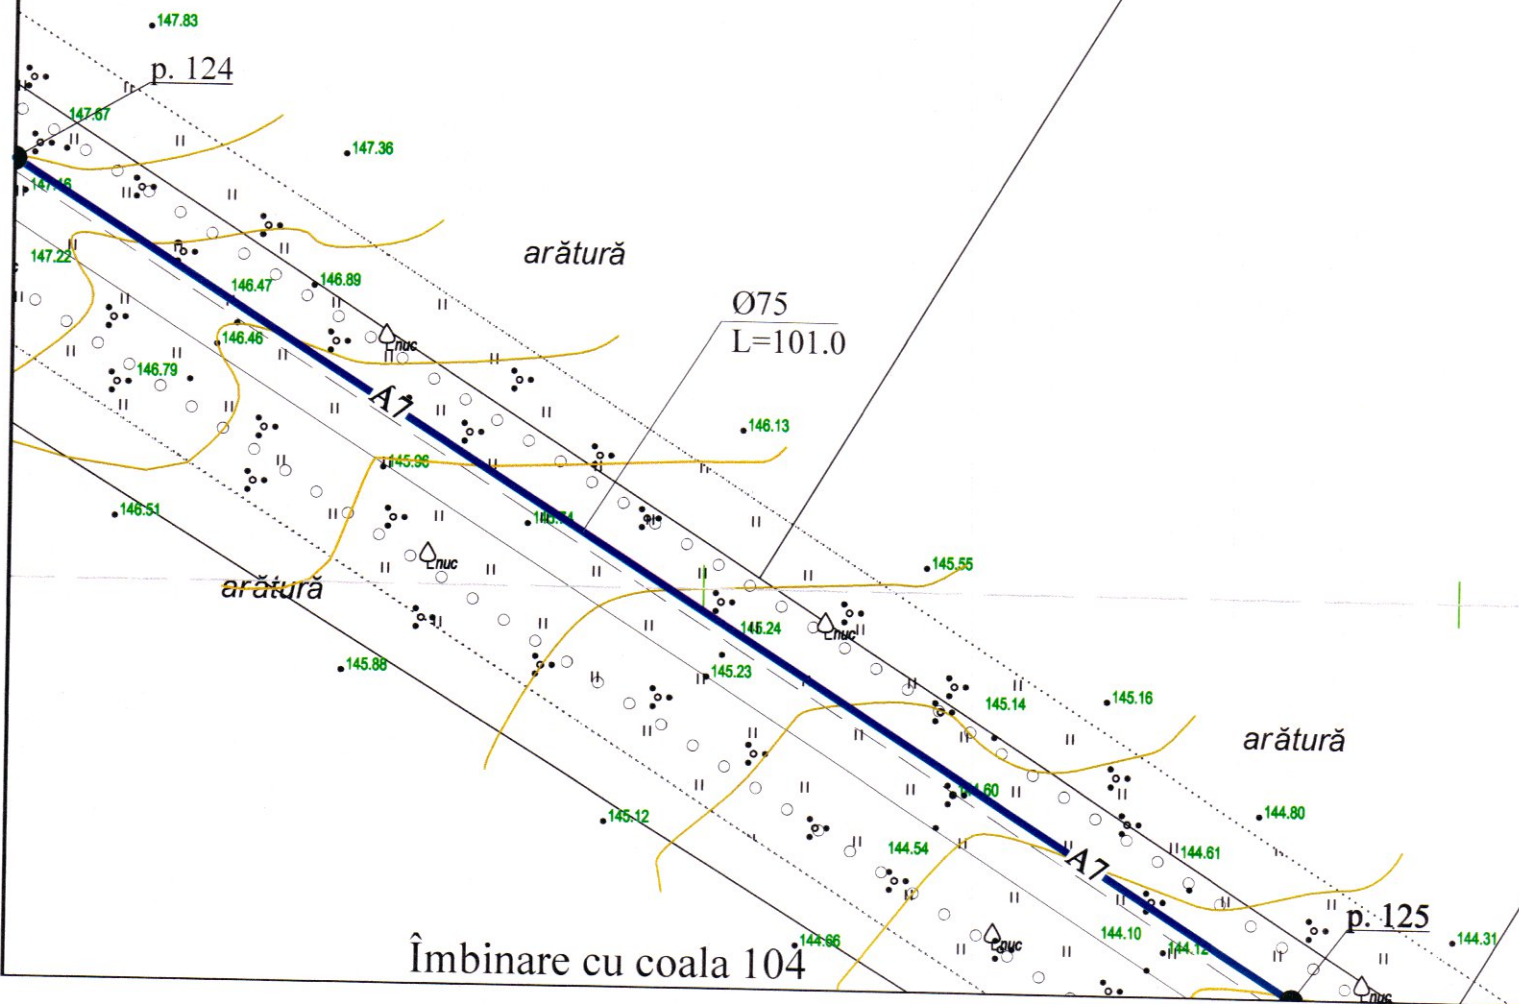

Îmbinare cu coala 104

Verificator de proiecte 039  
**Erhan Maria**  
Domeniile C.1  
Nr. de înregistrare a avizului 16/12.04.22  
Valabil de la 21.01.2020 până la 21.01.2025



|   |            |       |        |           |      |                                    |       |  |
|---|------------|-------|--------|-----------|------|------------------------------------|-------|--|
| REPUBLICA MOLDOVA<br>Consiliul raional Glodeni  |            |       |        |           |      | 68/15.12.2021 - AE                 |       |  |
| Aducciunea de apă spre satele Clococenii Vechi, Cajba, Dușmani, Hîjdieni și orașul Glodeni, raionul Glodeni |            |       |        |           |      | Rețele exterioare de apă           |       |  |
| Mod   | Nr.par     | Coala | Nr.doc | Semnătura | Data | Faza                               | Coala | Coli   |
|   |            |       |        |           |      | PE                                 | 103   |  |
| Spec. prin.   | V. Virilan |       |        |           |      | Rețea de apă.<br>Plan. Scara 1:500 |       | "ACAN PROIECT" S.R.L.<br>mun. Chișinău, 2022 |
| Efectuat  | A. Lungu   |       |        |           |      |                                    |       |  |