


Rețea de apă.  
Plan. Scara 1:500

Îmbinare cu coala 58

Coordonatele căminelor

Nr. cămin	x	y
CA-30	129574.28	289403.52
CA-30a	129569.44	289407.13

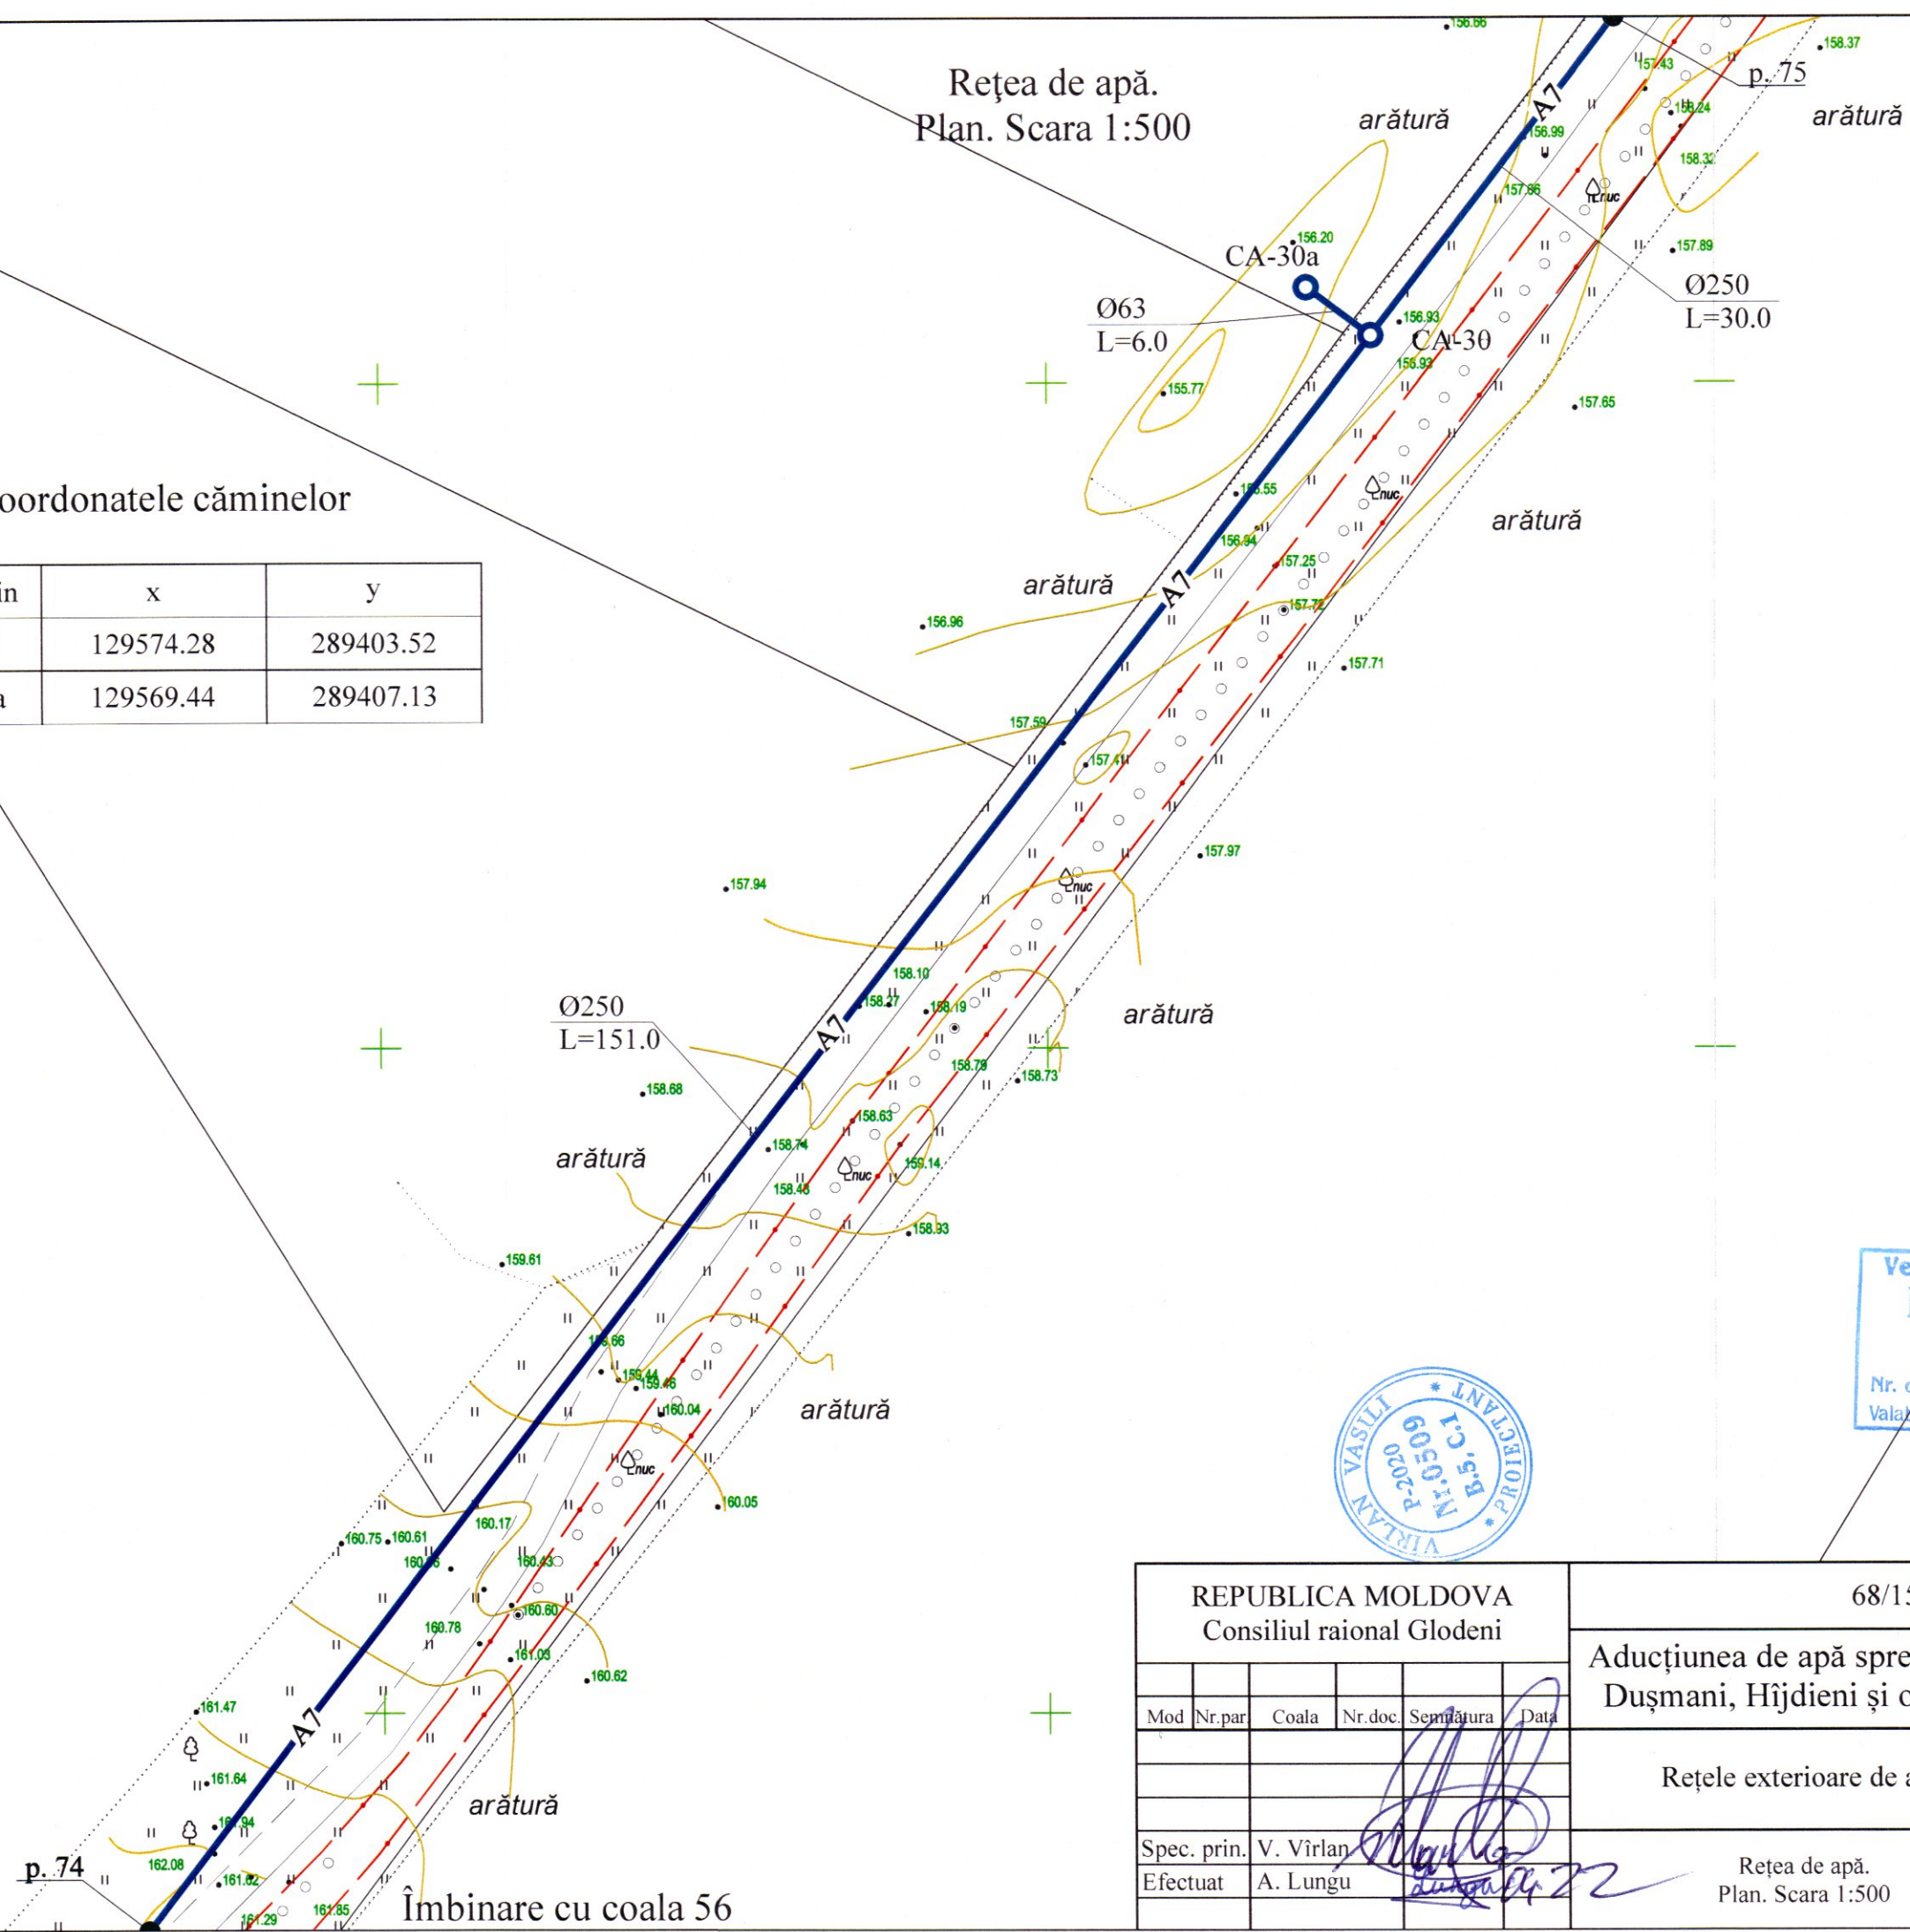

Verificator de proiecte 039  
**Erhan Maria**  
Domeniile C.1  
Nr. de înregistrare a avizului 16/12.04.22  
Valabil de la 21.01.2020 până la 21.01.2025

*[Handwritten signature]*

REPUBLICA MOLDOVA Consiliul raional Glodeni						68/15.12.2021 - AE		
Aducțiunea de apă spre satele Clococeni Vechi, Cajba, Dușmani, Hîjdieni și orașul Glodeni, raionul Glodeni						Faza		
Rețele exterioare de apă						PE	Coala	Coli
Spec. prin. V. Virilan Efectuat A. Lungu						Rețea de apă. Plan. Scara 1:500	"ACAN PROIECT" S.R.L. mun. Chișinău, 2022	