


План расположения проектируемых сетей.
Разбивочный план. Масштаб 1: 500 (продолжение).

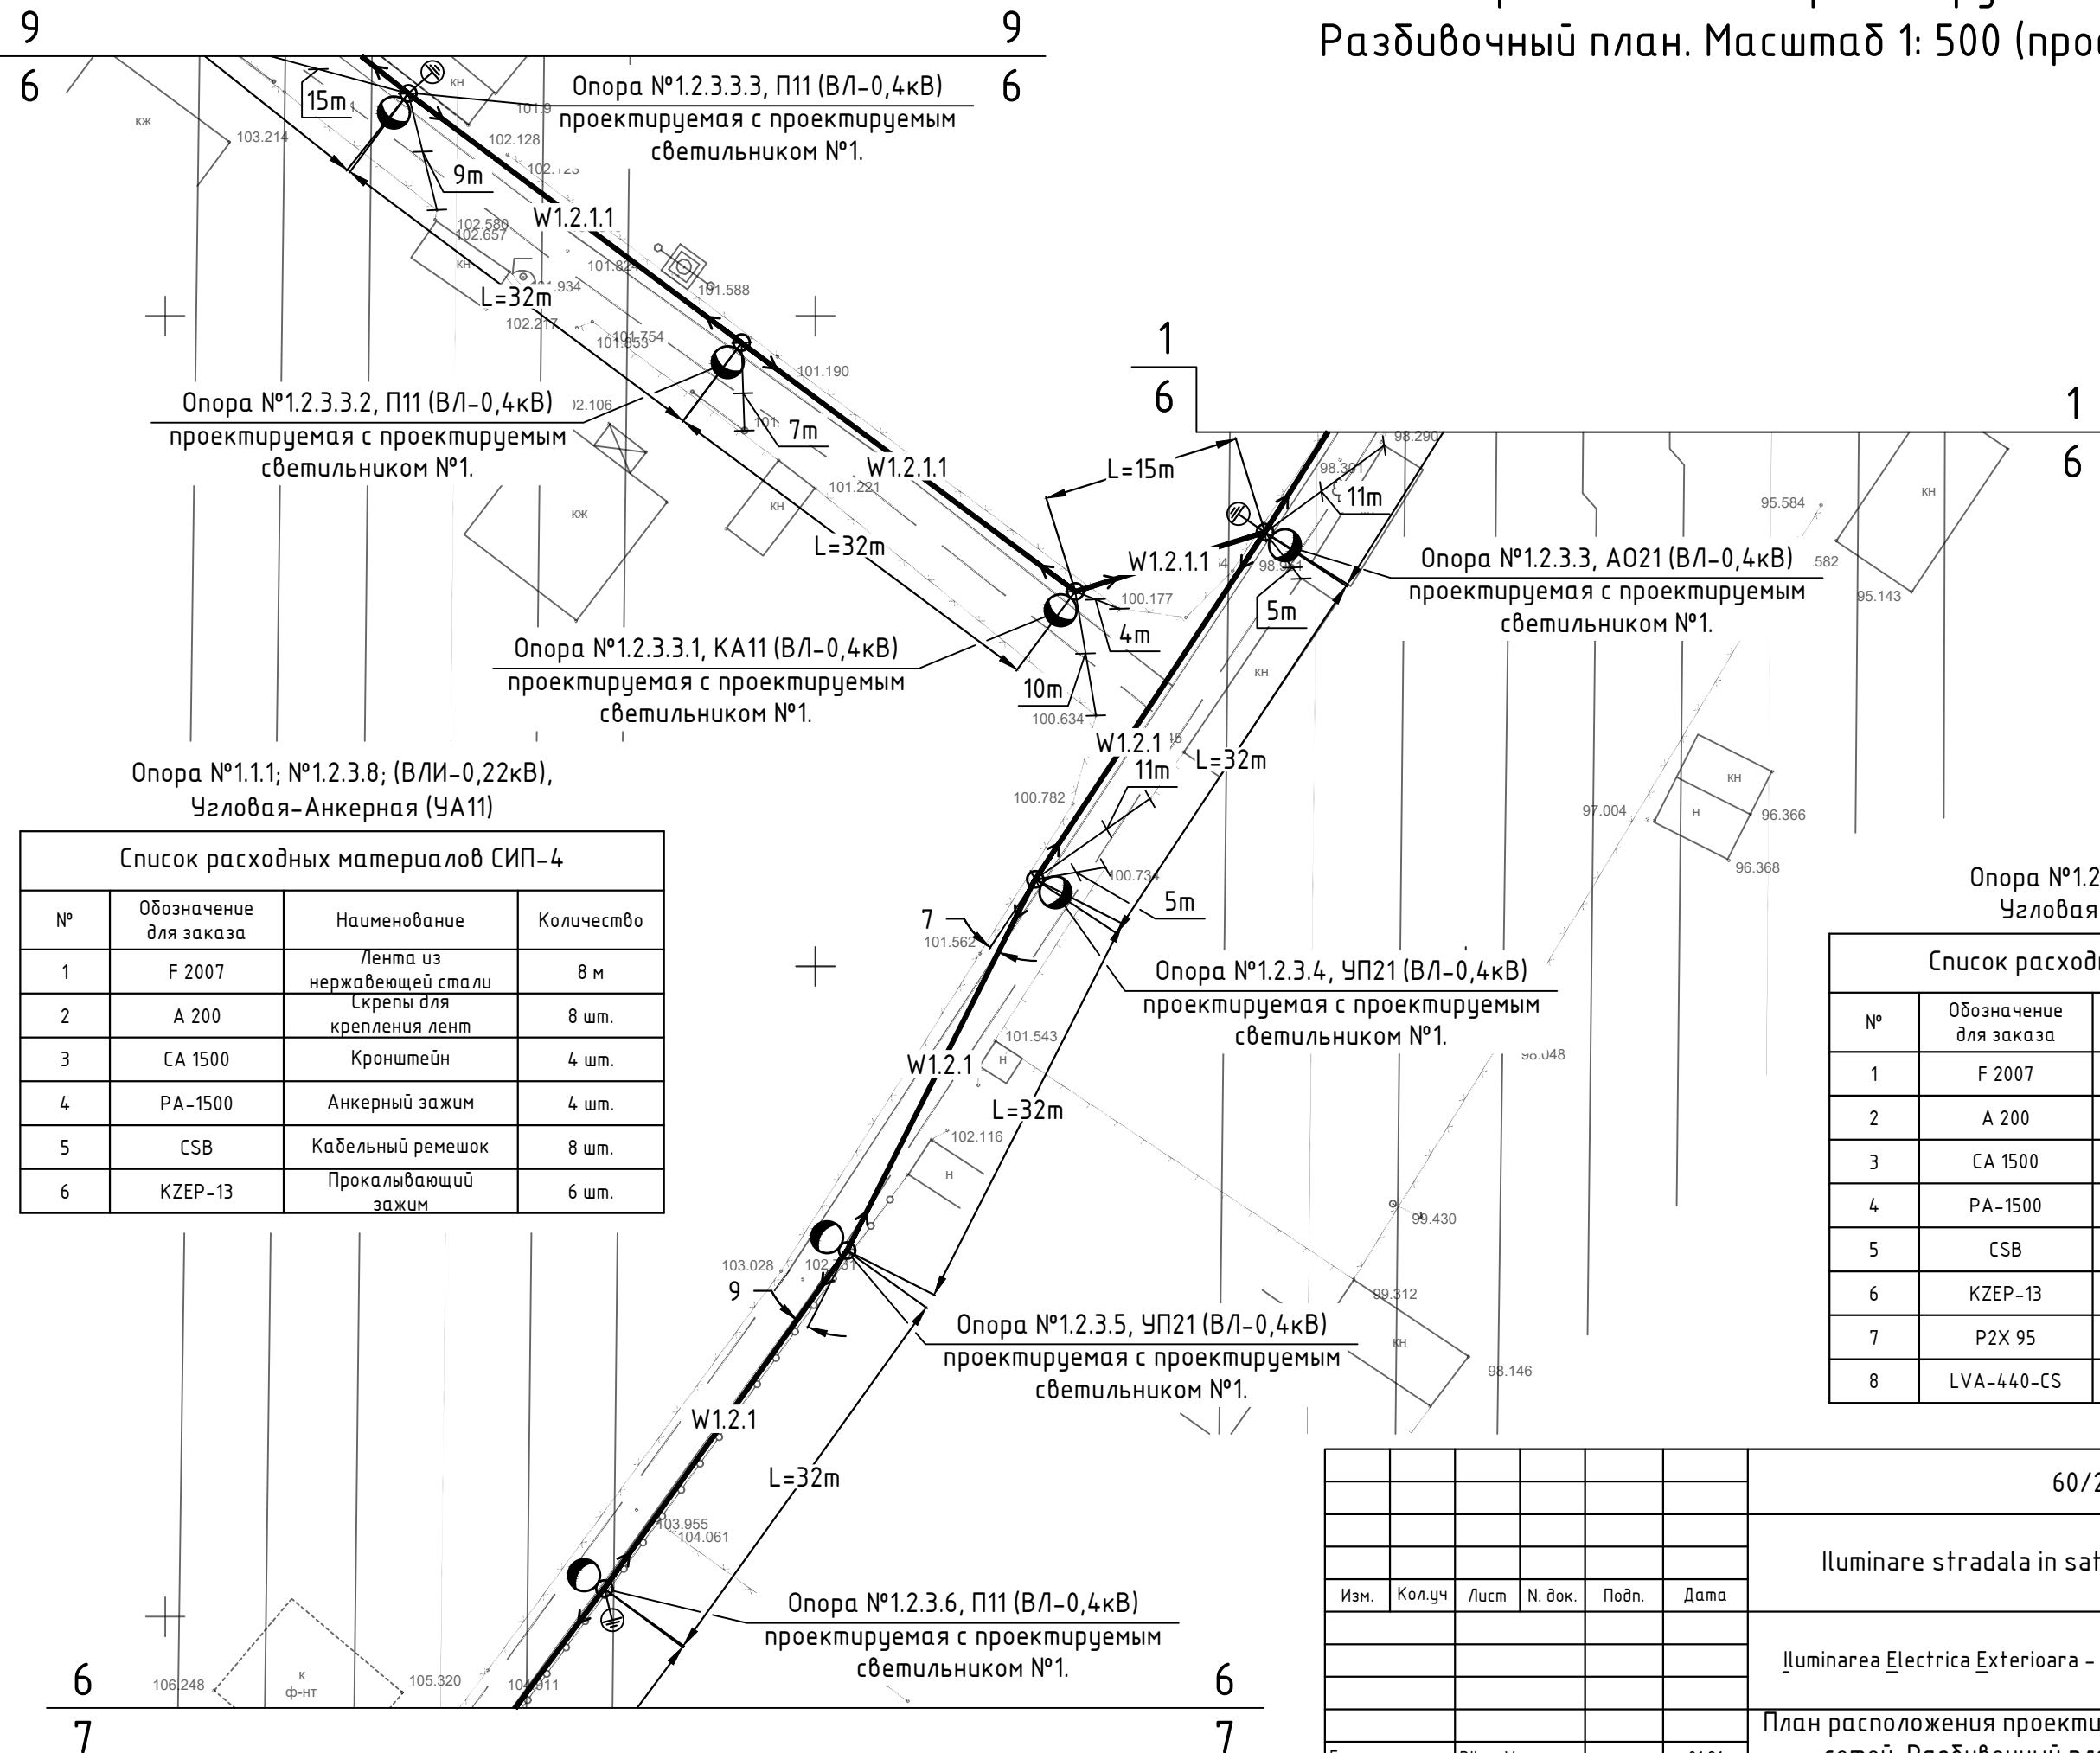

Список расходных материалов СИП-4			
№	Обозначение для заказа	Наименование	Количество
1	F 2007	Лента из нержавеющей стали	8 м
2	A 200	Скрепы для крепления лент	8 шт.
3	CA 1500	Кронштейн	4 шт.
4	PA-1500	Анкерный зажим	4 шт.
5	CSB	Кабельный ремешок	8 шт.
6	KZER-13	Прокалывающий зажим	6 шт.

Список расходных материалов СИП-4			
№	Обозначение для заказа	Наименование	Количество
1	F 2007	Лента из нержавеющей стали	10 м
2	A 200	Скрепки для крепления лент	10 шт.
3	CA 1500	Кронштейн	1 шт.
4	PA-1500	Анкерный зажим	2 шт.
5	CSB	Кабельный ремешок	4 шт.
6	KZER-13	Прокалывающий зажим	3 шт.
7	P2X 95	Прокалывающий зажим	2 шт.
8	LVA-440-CS	Ограничитель перенапряжения	1 шт.

						60/2020-IEE-4			
						Iluminare stradala in satul Mindresti, raionul Telenesti.			
Изм.	Кол.уч	Лист	N. док.	Подп.	Дата				
						Iluminarea Electrica Exterioara – 0,22kV	Стадия	Лист	Листов
							РП	10	
						План расположения проектируемых сетей. Разбивочный план. Масштаб 1: 500 (продолжение).	“APCAN PROIECT” S.R.L. mun. Chisinau, 2021		
Гл. спец.	Biber V.			01.21					
Разработал	Biber V.			01.21					