


Схема электроснабжения 0,22кВ (начало).

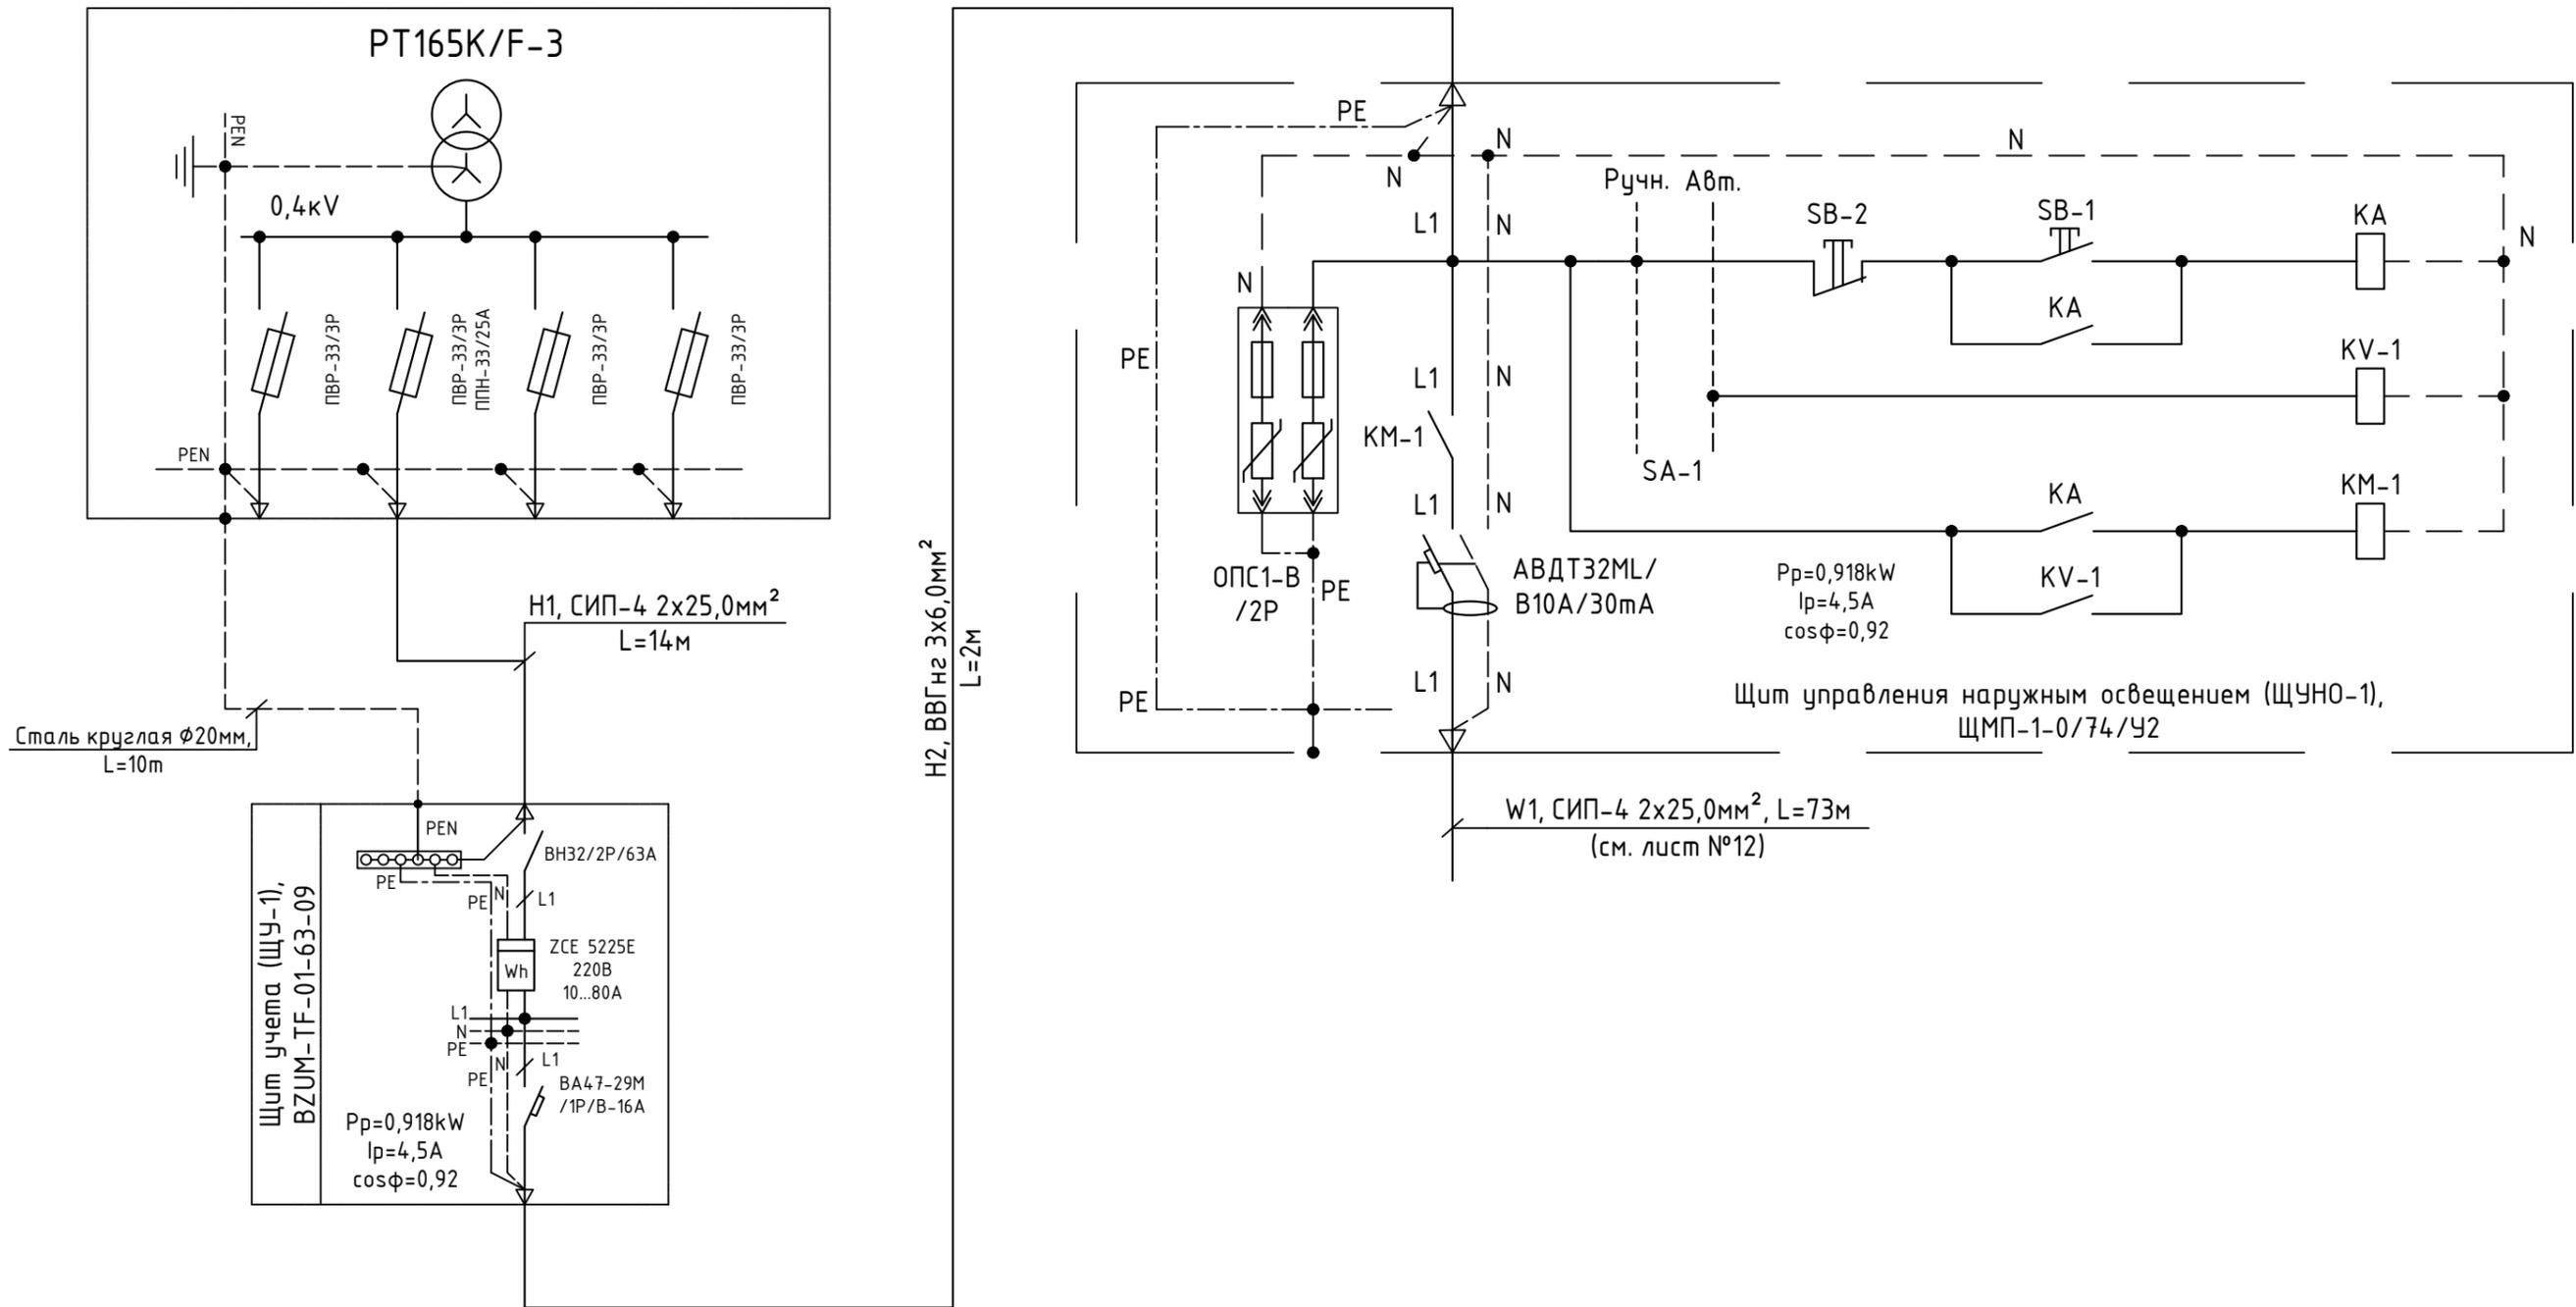

Ведомость электрооборудования в щите ЩУНО-1

№	Обозначение	Наименование	Тип, марка	кол- -тво.	Примечание
	SA	Переключатель на 2 положения с ключом	LAY5-BG45	1	I-0
	KA	Реле промежуточные модульной серии	РЭК78/4 3А 230В	1	
	KM-1	Контактор малогабаритный	КМИ-11210/12А/230В	1	
	SB-1	Кнопка управления	SB-7 Пуск / 230В/зеленая	1	
	SB-2	Кнопка управления	SB-7 Стоп / 230В/красная	1	
	KV-1	Таймер цифровой	ТЭ15	1	

60/2020-IEE-3					
Iluminare stradala in satul Mindrestii, raionul Telenesti.					
Изм.	Кол.уч.	Лист	Н. док.	Подп.	Дата
Гл. спец.	Biber V.				01.21
Разработал	Biber V.				01.21

n locul N inv.
Semnatura, data
N inv. original

Iluminarea Electrica Exterioara - 0,22kV	Стадия	Лист	Листов
	РП	11	
Схема электроснабжения 0,22кВ (начало).	"ARCAN PROIECT" S.R.L. mun. Chisinau, 2021		