# Planul amplasării reţelei. Planul de repartizare. Scara 1: 500. (prelungire)

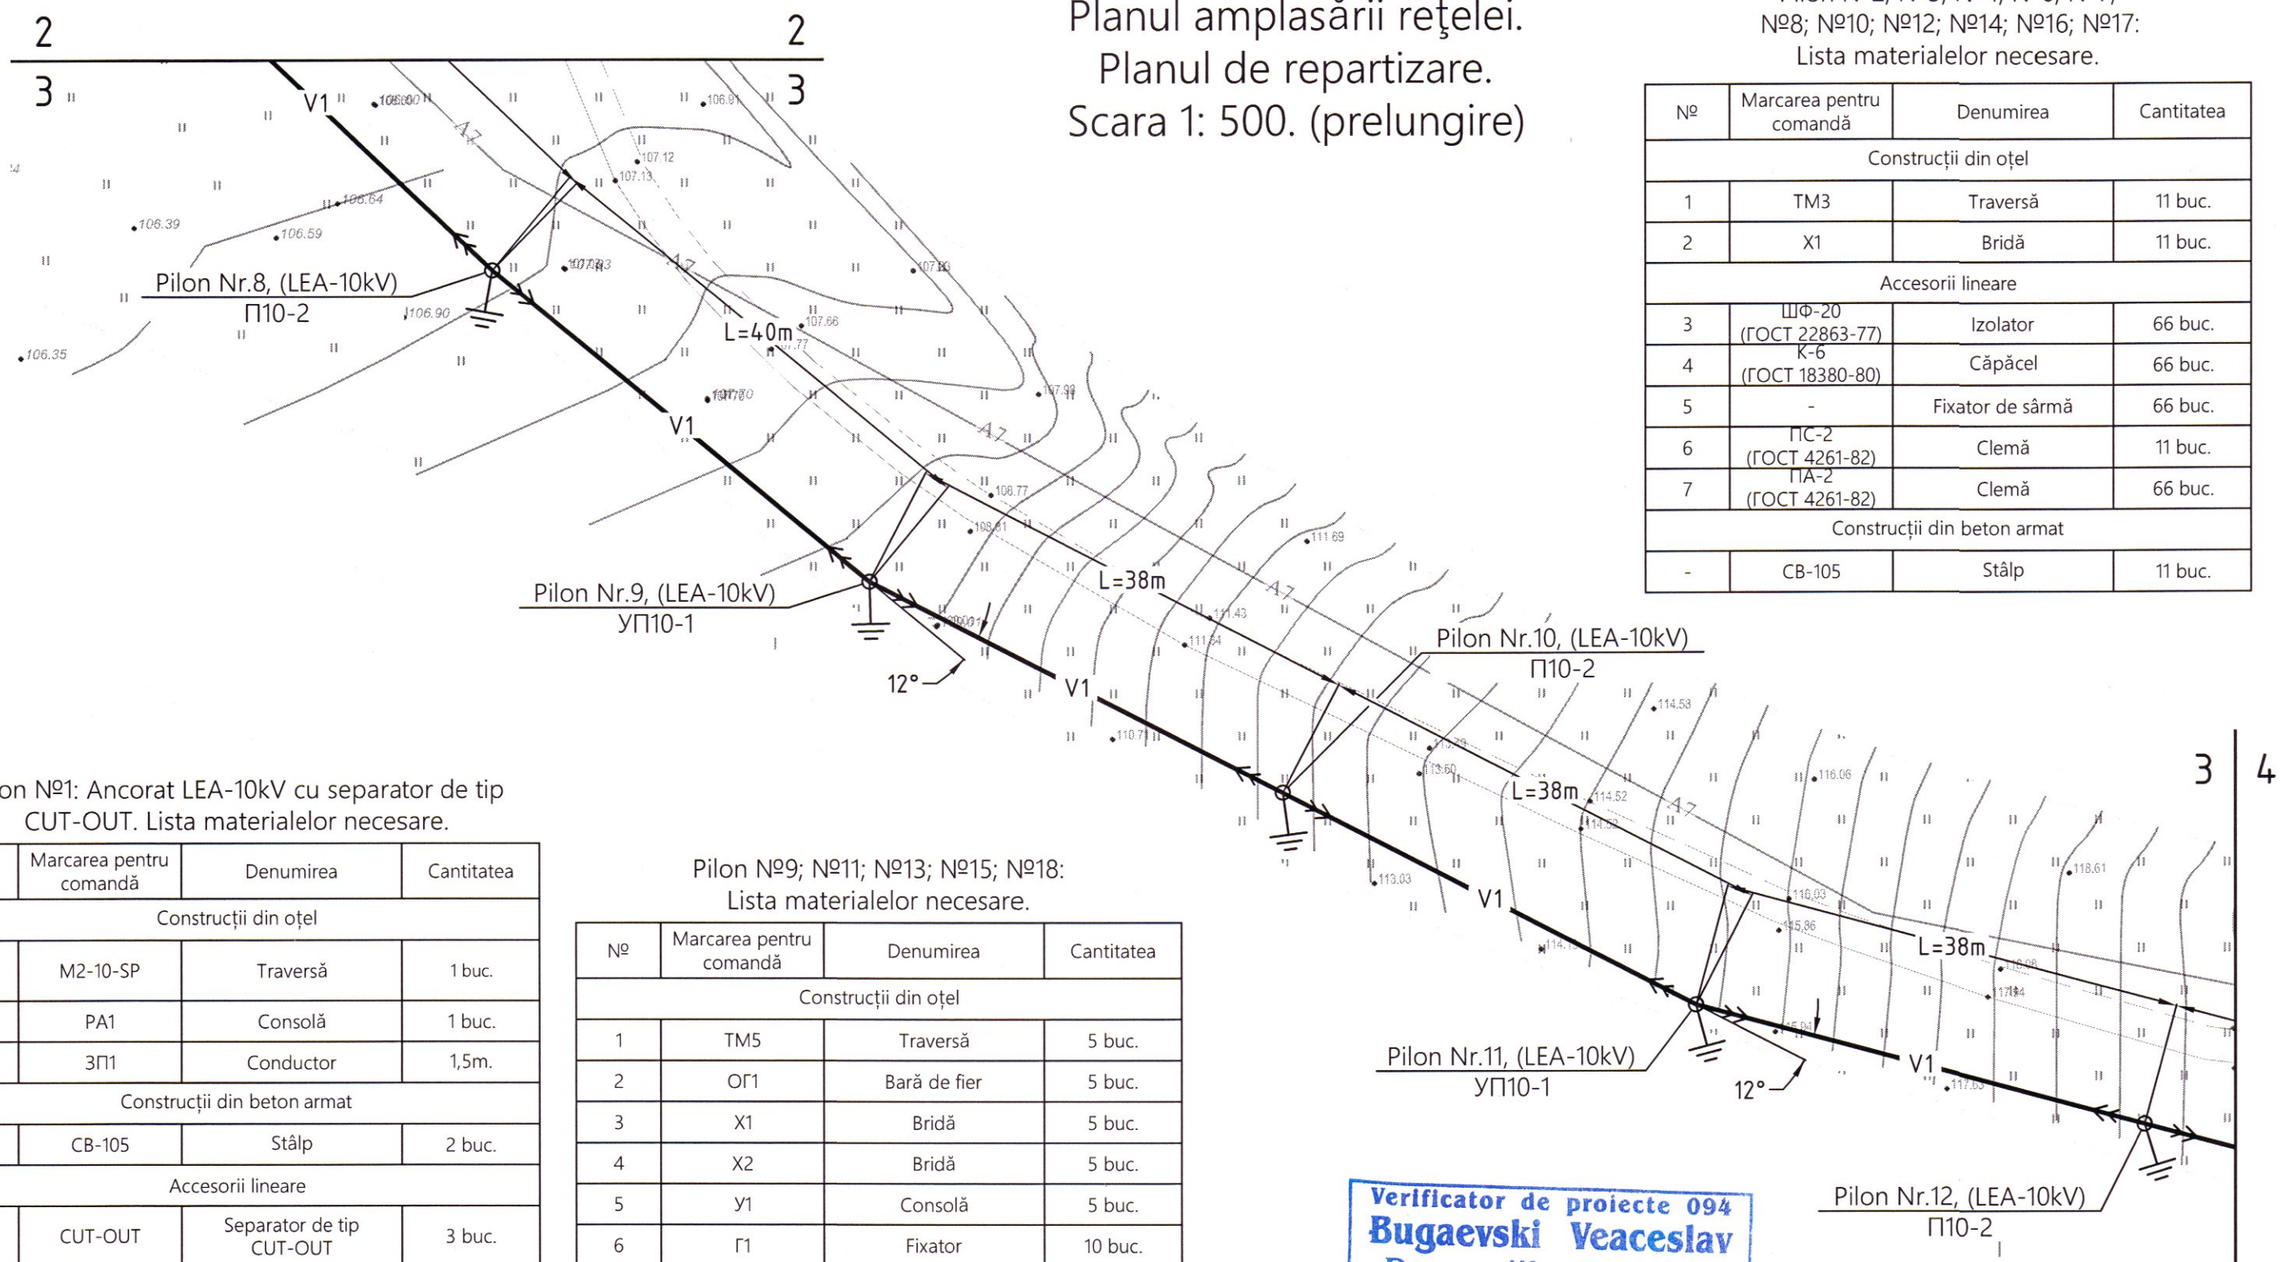


Pilon №2; №3; №4; №6; №7; №8; №10; №12; №14; №16; №17: Lista materialelor necesare.

| № | Marcarea pentru comandă | Denumirea | Cantitatea |
|---|---|---|---|
| Construcții din oțel | | | |
| 1 | TM3 | Traversă | 11 buc. |
| 2 | X1 | Bridă | 11 buc. |
| Accesorii lineare | | | |
| 3 | ШФ-20 (ГОСТ 22863-77) | Izolator | 66 buc. |
| 4 | К-6 (ГОСТ 18380-80) | Căpăcel | 66 buc. |
| 5 | - | Fixator de sârmă | 66 buc. |
| 6 | ПС-2 (ГОСТ 4261-82) | Clemă | 11 buc. |
| 7 | ПА-2 (ГОСТ 4261-82) | Clemă | 66 buc. |
| Construcții din beton armat | | | |
| - | СВ-105 | Stâlp | 11 buc. |

Pilon №1: Ancorat LEA-10kV cu separator de tip CUT-OUT. Lista materialelor necesare.

| № | Marcarea pentru comandă | Denumirea | Cantitatea |
|---|---|---|---|
| Construcții din oțel | | | |
| 1 | M2-10-SP | Traversă | 1 buc. |
| 2 | PA1 | Consolă | 1 buc. |
| 3 | ЗП1 | Conductor | 1,5m. |
| Construcții din beton armat | | | |
| - | СВ-105 | Stâlp | 2 buc. |
| Accesorii lineare | | | |
| 4 | CUT-OUT | Separator de tip CUT-OUT | 3 buc. |
| 5 | ПС70-Е | Izolator | 13 buc. |
| 6 | НБ-2 | Clemă de tensionare | 6 buc. |
| 7 | У1-7-16 | Urechiușă cu un picior | 7 buc. |
| 8 | - | Clemă ПА/ПС | 3/4 buc. |
| 9 | A2A | Clemă | 6 buc. |
| 10 | ПРТ-7 | Legătură intermediară | 6 buc. |
| 11 | СРС-7-17 | Cercel | 7 buc. |
| 12 | ПГН-2-6 | Clema de sprijin | 1 buc. |
| 13 | AC-70 | Conductor AC-70-10kV | 10 m. |
| 14 | - | Siguranță fuzibilă In=160A | 3 buc. |

Pilon №9; №11; №13; №15; №18: Lista materialelor necesare.

| № | Marcarea pentru comandă | Denumirea | Cantitatea |
|---|---|---|---|
| Construcții din oțel | | | |
| 1 | TM5 | Traversă | 5 buc. |
| 2 | ОГ1 | Bară de fier | 5 buc. |
| 3 | X1 | Bridă | 5 buc. |
| 4 | X2 | Bridă | 5 buc. |
| 5 | У1 | Consolă | 5 buc. |
| 6 | Г1 | Fixator | 10 buc. |
| 7 | ЗП1 | Conductor | 10,0 m. |
| Accesorii lineare | | | |
| 8 | ШФ-20 (ГОСТ 22863-77) | Izolator | 30 buc. |
| 9 | К-9 (ГОСТ 18380-80) | Căpăcel | 30 buc. |
| 10 | - | Fixator de sârmă | 30 buc. |
| 11 | ПС-2 (ГОСТ 4261-82) | Clemă | 10 buc. |
| 12 | ПА | Clemă | 20 buc. |
| Construcții din beton armat | | | |
| - | СВ-105 | Stâlp | 10 buc. |
| - | П-3и | Placă din beton | 10 buc. |

Verificator de proiecte 094
Bugaevski Veaceslav
Domeniile C.4,5,6a
Nr. de inregistrare a avizului _____
Valabil de la 22.12.2021 pînă la 22.12.2026

| Mod. | Nr.par | Coala | № doc. | Semn. | Data. |
|---|---|---|---|---|---|
| Sp. princ. el. | | Biber V. | | | 04.22 |
| Elaborat | | Biber V. | | | 04.22 |

68/15.12.2021 - AEES/REAE/IEI/EEF

Aducțiunea de apă spre satele Clococenii Vechi, Cajba, Dușmani, Hîjdieni și orașul Glodeni, raionul Glodeni.

Stația de pompare.
(Alimentarea cu energie electrică 10/0,4kV)

| Faza | Coala | Coli |
|---|---|---|
| PE | 6 | |

Planul amplasării reţelei. Planul de repartizare. Scara 1: 500. (prelungire)

"APCAN PROIECT" S.R.L.
mun. Chișinău, 2022

în locul N inv.
Semnătura, data
N inv. original