




REABILITAREA INFRASTRUCTURII CĂILOR DE COMUNICAȚII CU AMENAJAREA PARCAJULUI PUBLICE TEREN MUNICIPAL AFERENT BLOCURILOR LOCATIVE NR-LE 146 ȘI 150 DIN STR. UNIRII, MUN. ORHEI
sc. 1:500

Primăria
municipiului
Orhei

Notă

- Parcaj public în total 19 locuri.
- Toate locurile de parcaj tip „45°” cu dimensiunile 2,5m × 5,0m.
- Toate razele interioare de virare ≥ 6,0m.
- Piatra de bordură tip BP 100.30.15.
- Indicatoarele și marcajul rutier conform Regulamentului circulației rutiere.
- Dimensiunile/trasarea de precizat la fața locului anterior începerii lucrărilor.

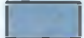Semne convenționale:

-  Asfalt
-  Bordură verticală
-  Bordură orizontală

APROB
Primar-interimar



Anastasia ȚURCAN

*pentru 700m² coordonat
bordură 335m*

I.M. „C.L.” Orhei, Valentin MUNTEANU

Specialist principal
(dispoziția nr. 701-p din 04.12.2025
cu privire la exercitarea atribuțiilor)


Gheorghe CREIZAN

*OSAS al SST și AP a JP Orhei
comisar. Ichizoi Dumitru*

Inspectoratul de
Poliție Orhei,

S.A. Regia Apă Canal-Orhei, Victor PERTU

*Coordonat: la executarea lucrărilor de terasament de invitat Reprezentantul SAC Orhei SA. Necesită să fie respectată zona de protecție a rețelei de conduct și canalizații cu 3m de la baza peșterii.
tel 32-399 1-49-51
AP 01.2026
Director Tehnic*

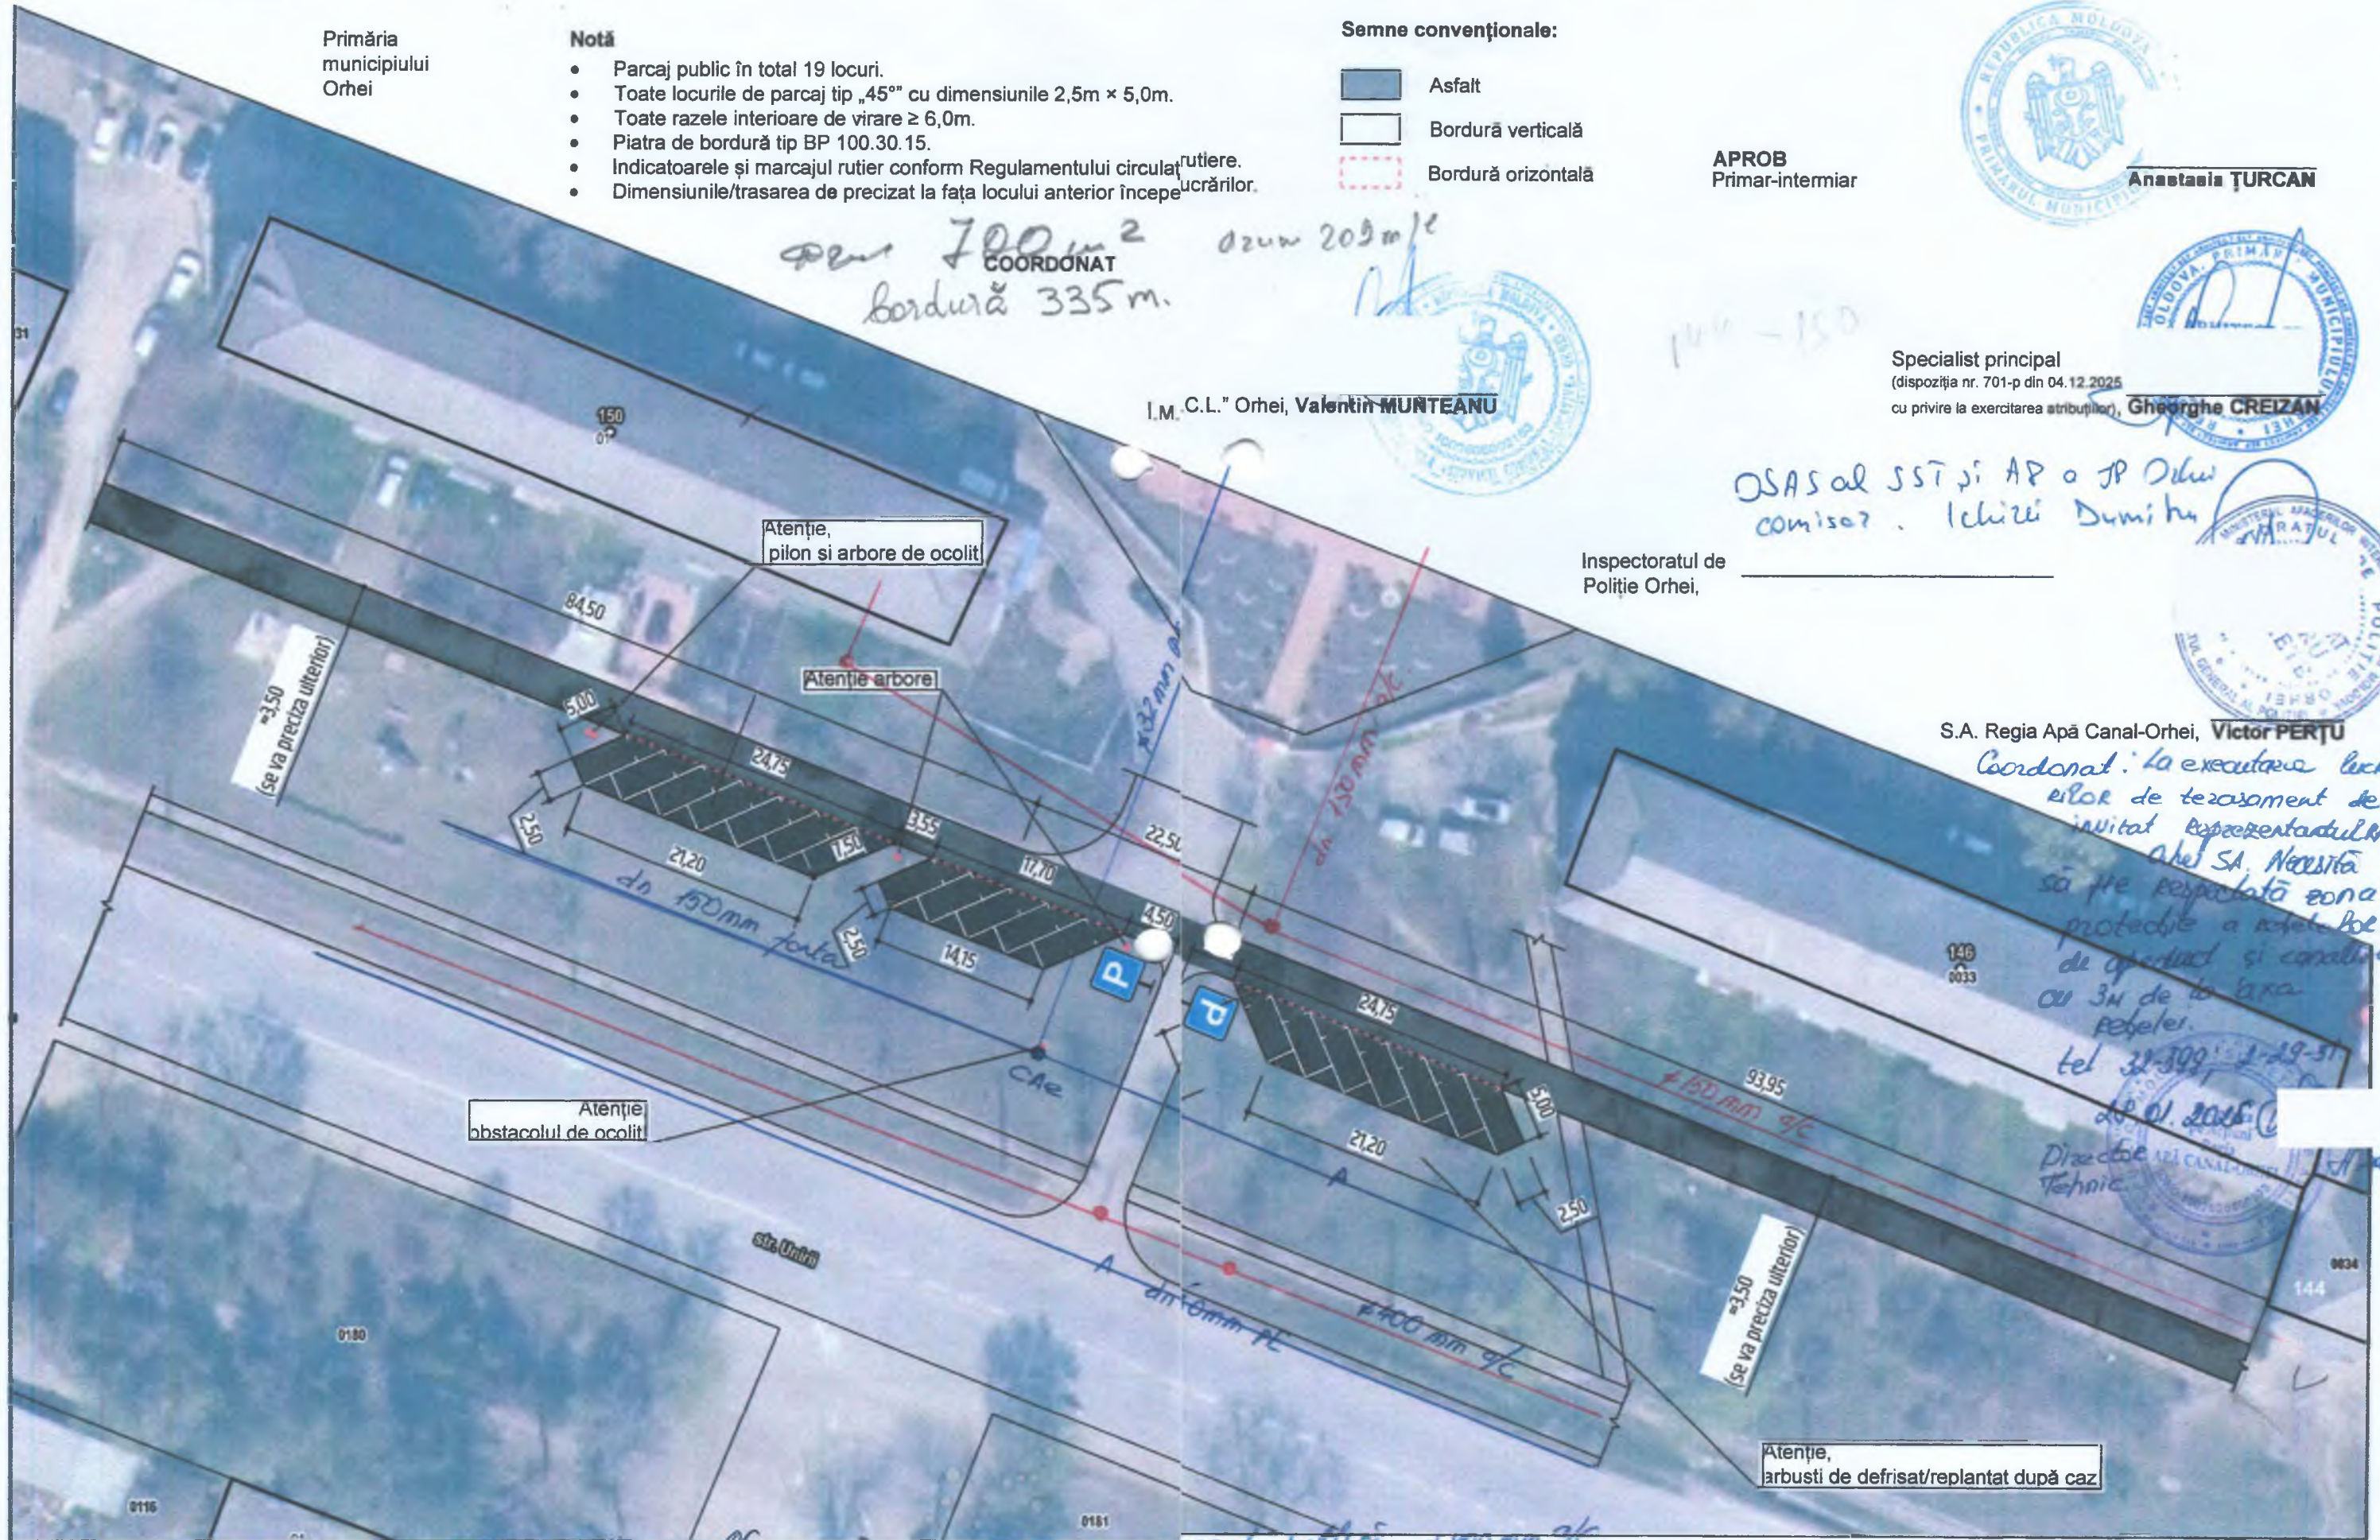

A Rețeaua de apă publică 150mm PE

C Rețeaua de canal publică 400mm PE

Atenție,
arbusti de defrisat/replantat după caz

**Reabilitarea infrastructurii
rutiere și amenajarea parcării
publice aferent blocului 146-150
str. Unirii or. Orhei, si partea de
drum 700 m2**

Formular Nr.1A

(denumirea obiectivului)

WinCmeta

Deviz-oferta №

Amenajarea
(denumirea lucrări)

№ crt.	Simbol norme și Cod resurse	Denumire lucrări	U.M.	Cantitate conform datelor din proiect
1	2	3	4	5
		1. Parcari - 3 buc		
1	RpCS19G	Demontari: borduri la trotuare, asezate pe beton	m	68,000
	7129020012800	Pavator	h-om	17,6800
	9310060019922	Muncitor deservire	h-om	17,6800
		<i>Total</i>		
2	TsC61B	Sapatura mecanica a pamintului cu excavator "cu o cupa inversa " cu volumul cupei de 0,15 m3 cu descarcare in autobasculanta pe obiecte de reparatie, reconstructie sau restaurare: teren categoria 2	100 m3	8,000
	9310060019930	Muncitor	h-om	58,4000
	2952260003523	Excavator diesel pe pneuri cu o cupa de 0,15 m3	h-ut	142,9600
		<i>Total</i>		
3	TsI51A10	Transportarea pamintului cu autobasculanta de 10 t la distanta de 10 km	t	120,000
	3410540000007	Autobasculanta-10t	h-ut	6,8520
		<i>Total</i>		
4	DA12A	Strat de fundatie sau reprofilare din piatra sparta, pentru drumuri, cu asternere mecanica, executat cu impanare si innoiroire	m3	70,000
	7129020012800	Pavator	h-om	56,0000
	1421102200525	Nisip sortat nespalat de riu si lacuri 0,0-7,0 mm	m3	17,9900
	1411122201646	Piatra sparta pentru pt.drumuri r.magmatice 15-25 mm	m3	7,1400
	1411122201672	Piatra sparta pentru pt.drumuri r.magmatice 40-63 mm	m3	88,9000
	4100116202806	Apa industriala in cisterne pt. lucrari drumuri-terasam.	m3	17,5000
	2952220003546	Autogreder pina la 175 cp	h-ut	2,9400

1	2	3	4	5
	2952240004010	Compactor static autopropulsat cu rulouri valturi R 8-14 de 14tf	h-ut	18,0600
	3410540005603	Autocisterna 5-8 t cu dispozitive de stropire	h-ut	1,7500
		<i>Total</i>		
5	TsC59B	Incarcarea mecanica apietrisului	100 m3	0,700
	9310060019930	Muncitor	h-om	4,2560
	1421102200227	Pietris	m3	0,0028
	2952260003523	Excavator diesel pe pneuri cu o cupa de 0,15 m3	h-ut	10,0100
	2952260003557	Buldozere, 58(80)KW (c.p.)	h-ut	2,5340
		<i>Total</i>		
6	TsI50A10	Transportarea pamintului cu autobasculanta de 5 t la distanta de 10 km	t	92,000
	3410540000006	Autobasculanta-5t	h-ut	16,7440
		<i>Total</i>		
7	TsA02D	Sapatura manuala de pamint in spatii limitate, avind sub 1,00 m sau peste 1,00 m latime, executata fara sprijiniri, cu taluz vertical, la fundatii, canale, subsoluri, drenuri, trepte de infratire, in pamint necoeziv sau slab coeziv adincime < 0,75 m teren foarte tare	m3	6,000
	9310060019900	Muncitor necalificat	h-om	15,9000
		<i>Total</i>		
8	TsC54C	Strat de fundatie din pietris sub bordura	m3	4,000
	9310060019900	Muncitor necalificat	h-om	3,9600
	1421102200068	Pietris ciuruit nespalat de riu 7-15mm	m3	4,6000
	4100126202818	Apa	m3	0,4000
	2912340002506	Compresor mobil motor ardere interna, presiunea pina la 686 kPa (7atm), 2,2 m3/min	h-ut	0,8400
	2592270004021	Compactor pe pneuri sau mecanic 150 - 200 kg	h-ut	1,6800
		<i>Total</i>		
9	DE10E	Borduri prefabricate din beton, pentru trotuare 100x30x15 cm, pe fundatie de beton 35x15 cm (montate orizontal)	m	68,000
	9310060019900	Muncitor necalificat	h-om	11,5600
	7129020012800	Pavator	h-om	34,6800
	2663102100001	Beton clasa...(pt.informatie)	m3	3,6040
	2651122100024	Ciment portland P 40 saci S388	kg	238,0000
	1421102200513	Nisip sortat nespalat de riu si lacuri 0,0-3,0 mm	m3	0,6800
	4100116202818	Apa pentru mortare si betoane	m3	0,4080
	2666122800284	Bordura beton pentru trotuare dimensiuni 1000 x 250 x 240 A 1	m	68,3400
		<i>Total</i>		
10	DE10E	Borduri prefabricate din beton, pentru trotuare 100x30x15 cm, pe fundatie de beton 35x15 cm (montate vertical)	m	107,000

1	2	3	4	5
	9310060019900	Muncitor necalificat	h-om	18,1900
	7129020012800	Pavator	h-om	54,5700
	2663102100001	Beton clasa...(pt.informatie)	m3	5,6710
	2651122100024	Ciment portland P 40 saci S388	kg	374,5000
	1421102200513	Nisip sortat nespalat de riu si lacuri 0,0-3,0 mm	m3	1,0700
	4100116202818	Apa pentru mortare si betoane	m3	0,6420
	2666122800284	Bordura beton pentru trotuare dimensiuni 1000 x 250 x 240 A 1	m	107,5350
		<i>Total</i>		
11	DI107	Amorsarea suprafetelor straturilor de baza in vederea aplicarii unui strat de beton asfaltic	t	0,220
	2320322600040 1	Bitum	t	0,2266
	2952220000000	Autogudronator 3500 l - 3600 l	h-ut	0,0660
		<i>Total</i>		
12	DB19G	Imbracaminte de beton asfaltic cu agregat mare, executata la cald, in grosime de 6,0 cm, cu asternere mecanica	m2	366,000
	7129040010110	Asfaltator	h-om	21,9600
	1111000100013 10	Mixtura asfaltica preparata la cald cu agregate mari	t	51,6060
	1421102200000	Nisip bitumat	t	1,0980
	2710603420379	Otel patrat lam.cald lt = 30 mm	kg	5,8560
	2952240004010	Compactor static autopropulsat cu rulouri valturi R 8-14 de 14tf	h-ut	2,8914
	2952240004003	Compactor pe pneuri static autopropulsat 10,1-16 tf	h-ut	2,8914
	2952240005100	Repartizor finisor de mixturi asfaltice cu motor term. 92 cp	h-ut	2,8914
		<i>Total</i>		
13	TsI50A1	Transportarea cu bobcatu pe santier	t	260,000
	3410540000006 1	Bobcat	h-ut	13,0000
		<i>Total</i>		
14	DF18A	Plantarea stilpilor pentru indicatoare pentru circulatie rutiera din metal, confectionati industrial	buc	2,000
	7123010010200	Betonist	h-om	0,6600
	9310060019900	Muncitor necalificat	h-om	1,5200
	2663102100000	Beton	m3	0,2000
	2811106301794	Stilp metalic confectionat industrial	buc	2,0000
		<i>Total</i>		
15	DF19A	Montarea indicatoarelor pentru circulatie rutiera din tabla din otel sau aluminiu pe un stilp gata plantat	buc	2,000
	7124010010700	Dulgher	h-om	0,4400
	9310060019900	Muncitor necalificat	h-om	0,4400
	2615107326105	Indicator de circulatie din tabla de otel sau aluminiu,	buc	2,0000

1	2	3	4	5
		produs industrial		
	2874115819963	Suruburi cap hexagonal 6 x 25 mm	buc	8,0000
	2874115804668	Suruburi cap hexagonal semiprecis M 8 x 30 gr. 5.8	buc	4,0000
	2874135840405	Piulite uzuale hexagonale M 6	buc	8,0000
	2874115842685	Piulita hexag. M8	buc	4,0000
	2874125881230	Saiba plata M 8	kg	0,0400
	2874115883030	Saiba prec. plata pt. met M 6	kg	0,0800
		<i>Total</i>		
16	DF17A	Marcaje longitudinale, transversale si diverse, executate mecanizat, cu vopsea, pe suprafete carosabile	m2	24,000
	9310060019900	Muncitor necalificat	h-om	9,1200
	7141020013300	Zugrav vopsitor	h-om	2,1600
	2430126108720	Email alb ii E.109-5	kg	17,5200
	2430226109418	Diluant pt.produle de marcare D.009-3 NI 1708-61 A9	kg	8,4000
	2513206621650	Placi tehnice cauciuc pt. garnituri de etansare fara insertii textile de 5 mm grosime	kg	2,7360
	2940340004200	Masina de trasat benzi marcaj motor termic 29-33 kw 40-45 cp	h-ut	1,1520
		<i>Total</i>		
Total				
Total Parcari - 3 buc				
		2. Portiunea de drum bl. 146-150 = 700m2		
17	RpCS19G	Demontari: borduri la trotuare, asezate pe beton	m	285,000
	7129020012800	Pavator	h-om	74,1000
	9310060019922	Muncitor deservire	h-om	74,1000
		<i>Total</i>		
18	DI109	Decaparea mecanizata a imbracamintei din beton asfaltic	m3	45,000
	9310060019930	Muncitor	h-om	72,0000
	2952220003546	Autogreder pina la 175 cp	h-ut	0,8595
	2952270003370	Ciocan pneumatic 4.0-5.9 m3/min	h-ut	34,8750
	12340002506	Compresor 5-6 m3/min	h-ut	34,8750
		<i>Total</i>		
19	TsC58B	Sapatura mecanica a pamintului in depozit cu excavator "o cupa inversa " cu volumul cupei de 0,15 m3: teren de categoria 2	100 m3	0,800
	9310060019930	Muncitor	h-om	1,9040
	2952260003523	Excavator diesel pe pneuri cu o cupa de 0,15 m3	h-ut	8,9600
		<i>Total</i>		
20	TsA02D	Sapatura manuala de pamint in spatii limitate, avind sub 1,00 m sau peste 1,00 m latime, executata fara sprijiniri, cu taluz vertical, la fundatii, canale, subsoluri, drenuri, trepte	m3	13,400

1	2	3	4	5
		de infratire, in pamint necoeziv sau slab coeziv adincime < 0,75 m teren foarte tare		
	9310060019900	Muncitor necalificat	h-om	35,5100
		<i>Total</i>		
21	TsI50A10	Transportarea pamintului cu autobasculanta de 5 t la distanta de 10 km	t	120,000
	3410540000006	Autobasculanta-5t	h-ut	21,8400
		<i>Total</i>		
22	TsC54C	Strat de fundatie din pietris sub bordura	m3	20,000
	9310060019900	Muncitor necalificat	h-om	19,8000
	1421102200068	Pietris ciuruit nespalat de riu 7-15mm	m3	23,0000
	4100126202818	Apa	m3	2,0000
	2912340002506	Compresor mobil motor ardere interna, presiunea pina la 686 kPa (7atm), 2,2 m3/min	h-ut	4,2000
	2592270004021	Compactor pe pneuri sau mecanic 150 - 200 kg	h-ut	8,4000
		<i>Total</i>		
23	DE10E	Borduri prefabricate din beton, pentru trotuare 100x30x15 cm, pe fundatie de beton 35x15 cm (montate vertical)	m	285,000
	9310060019900	Muncitor necalificat	h-om	48,4500
	7129020012800	Pavator	h-om	145,3500
	2663102100001	Beton clasa...(pt.informatie)	m3	15,1050
	2651122100024	Ciment portland P 40 saci S388	kg	997,5000
	1421102200513	Nisip sortat nespalat de riu si lacuri 0,0-3,0 mm	m3	2,8500
	4100116202818	Apa pentru mortare si betoane	m3	1,7100
	2666122800284	Bordura beton pentru trotuare dimensiuni 1000 x 250 x 240 A 1	m	286,4250
		<i>Total</i>		
24	DA12A	Strat de fundatie sau reprofilare din piatra sparta, pentru drumuri, cu asternere mecanica, executat cu impanare si innoiroire	m3	70,000
	7129020012800	Pavator	h-om	56,0000
	1421102200525	Nisip sortat nespalat de riu si lacuri 0,0-7,0 mm	m3	17,9900
	1411122201646	Piatra sparta pentru pt.drumuri r.magmatice 15-25 mm	m3	7,1400
	1411122201672	Piatra sparta pentru pt.drumuri r.magmatice 40-63 mm	m3	88,9000
	4100116202806	Apa industriala in cisterne pt. lucrari drumuri-terasam.	m3	17,5000
	2952220003546	Autogreder pina la 175 cp	h-ut	2,9400
	2952240004010	Compactor static autopropulsat cu rulouri valturi R 8-14 de 14tf	h-ut	18,0600
	3410540005603	Autocisterna 5-8 t cu dispozitive de stropire	h-ut	1,7500
		<i>Total</i>		
25	TsC59B	Incarcarea mecanica a pietrisului	100 m3	0,900

1	2	3	4	5
	9310060019930	Muncitor	h-om	5,4720
	1421102200227	Pietris	m3	0,0036
	2952260003523	Excavator diesel pe pneuri cu o cupa de 0,15 m3	h-ut	12,8700
	2952260003557	Buldozere, 58(80)KW (c.p.)	h-ut	3,2580
		<i>Total</i>		
26	TsI50A10	Transportarea pamintului cu autobasculanta de 5 t la distanta de 10 km	t	140,000
	3410540000006	Autobasculanta-5t	h-ut	25,4800
		<i>Total</i>		
27	DI107	Amorsarea suprafetelor straturilor de baza in vederea aplicarii unui strat de beton asfaltic	t	0,430
	2320322600040 1	Bitum	t	0,4429
	2952220000000	Autogudronator 3500 l - 3600 l	h-ut	0,1290
		<i>Total</i>		
28	DB16H	Imbracaminte de beton asfaltic cu agregate marunte, executata la cald, in grosime de 4,0 cm, cu asternere mecanica	m2	700,000
	7129040010110	Asfaltator	h-om	35,0000
	1111000100013 11	Mixtura asfaltica preparata la cald cu agregate marunte	t	65,8000
	1421102200000	Nisip bitumat	t	2,1000
	2710603420379	Otel patrat lam.cald lt = 30 mm	kg	7,7000
	2952240004010	Compactor static autopropulsat cu rulouri valturi R 8-14 de 14tf	h-ut	3,7100
	2952240004003	Compactor pe pneuri static autopropulsat 10,1-16 tf	h-ut	3,7100
	2952240005100	Repartizor finisor de mixturi asfaltice cu motor term. 92 cp	h-ut	3,7100
		<i>Total</i>		
29	DI107	Amorsarea suprafetelor straturilor de baza in vederea aplicarii unui strat de beton asfaltic	t	0,430
	2320322600040 1	Bitum	t	0,4429
	2952220000000	Autogudronator 3500 l - 3600 l	h-ut	0,1290
		<i>Total</i>		
30	DB19G	Imbracaminte de beton asfaltic cu agregat mare, executata la cald, in grosime de 6,0 cm, cu asternere mecanica	m2	700,000
	7129040010110	Asfaltator	h-om	42,0000
	1111000100013 10	Mixtura asfaltica preparata la cald cu agregate mari	t	98,7000
	1421102200000	Nisip bitumat	t	2,1000
	2710603420379	Otel patrat lam.cald lt = 30 mm	kg	11,2000
	2952240004010	Compactor static autopropulsat cu rulouri valturi R 8-14 de 14tf	h-ut	5,5300
	2952240004003	Compactor pe pneuri static autopropulsat 10,1-16 tf	h-ut	5,5300
	2952240005100	Repartizor finisor de mixturi asfaltice cu motor term. 92 cp	h-ut	5,5300

1	2	3	4	5
		<i>Total</i>		
31	TsI50A1	Transportarea cu bobcatu pe santier	t	3 500,000
	3410540000006 1	Bobcat	h-ut	175,0000
		<i>Total</i>		
Total				
Total Portiunea de drum bl. 146-150 = 700m2				