


CONSTRUCTIILE IMBRACAMINTELOR

Tip-C1


Strat EPDM, roșu	- h = 8mm
Strat EPDM, negru	- h = 8mm
Grunt contact	- h = 1mm
Beton asfaltic dens cu granulație mica SMBg-II/2 SM stb 1033:2008	- h = 0.04m
Beton asfaltic poros cu granulație mare, SKPg-II SM STB 1033:2008	- h = 0,06m
Piatra sparta M400 fr.20...40mm ГОСТ 8267-93*	- h = 0.10m
Nisip cu granulație medie ГОСТ 8736-93	- h = 0.15m
Pământ compactat	($\rho=1.60 \text{ T/M}^3$)

Tip-B4

Dale din beton (trotuar)	- h=0.05m
Amestec uscat de ciment si nisip (1:3)	- h=0.05m
Nisip	- h=0.10m
Pamint compactat	($\rho=1.60 \text{ t/m}^2$)

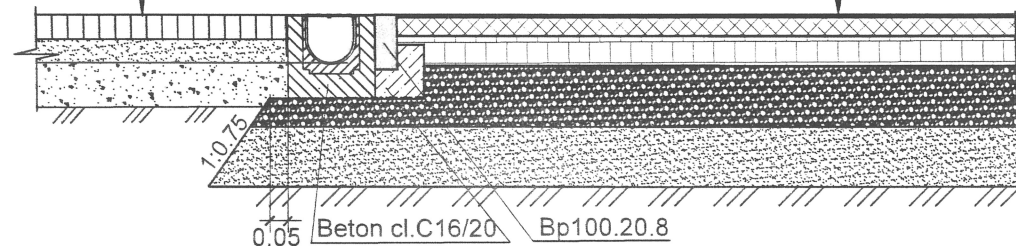


Jgheab din plastic
cu grila metalic

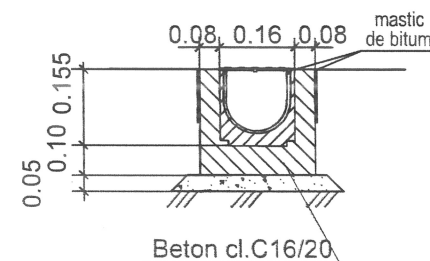


Tip-B4

Dale din beton (trotuar)	- h=0.05m
Amestec uscat de ciment si nisip (1:3)	- h=0.05m
Nisip OCT 8286-82	- h=0.10m
Pamint compactat	($p=1.60 \text{ t/m}^2$)

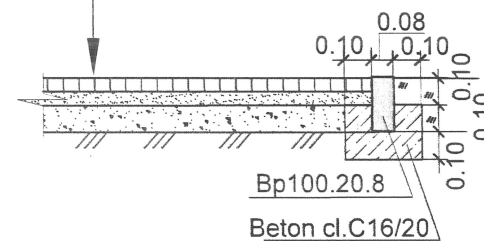

Tip-3

Amestic specific	- h=0.05m
Pietriș compactat fr.0.2...0.4mm	- h=0.10m
Nisip cu granule medie	- h=0.10m
Pamint compactat	(p-1.60 t/m ²)

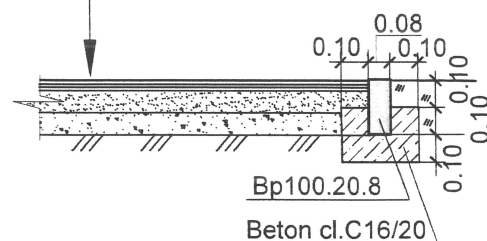

Amestic specific

Particule de argilă mai mici de 0.005mm	-10%
Particule de praf de argilă (0.005...0.05mm)	-15%
Particule de nisip grosier, fr. 1...2mm	- 75%

LISTA VOLUMELOR DE LUCRARIIL

Denumire	U. M.	Cant.	Nota
Imbrăcămintea terenul de fotbal, tip C-1 Конструкция футбольной площадки, тип C-1	m²	693 ✓	
Teren de joacă pentru copii, tip-3 Площадки для детских игр, тип-3	m²	427 ✓	
Imbracamintea place beton de trotuar, tip B-4 Покрытие тротуара бетонной плиткой, тип B-4	m²	358 ✓	
Piatra de bordura din beton pentru trotuar Бетонный бортовой камень тротуарный	m.l.	270 ✓	vezi planșa PG-9
Gard din plasa de nailon, h=3.0m Ограда из нейлоновой сетки, h=3.0m	m.l.	137,5	
Jgheab din plastic cu grila metalic Пластмассовый лоток с металлической решеткой	m.l.	110 ✓	
Puț de canalizare, Ø1.0m, h=1.20m Канализационный колодец, Ø1.0m, h=1.20m	buc.	1 ✓	
Țeavă de polietilenă, Ø200m Полиэтиленовая труба, Ø200mm	buc.	10 ✓	
Umplutură de piatra brut Каменная наброска	m³	2 ✓	
Gazon din ierburi perene Газон из многолетних трав	m²	135 ✓	
Marcaj pe terenul de fotbal Разметка футбольного поля	m²	25 ✓	
Lucrari de terasament Земляные работы			
Pamintul ramas din amenajarea : Остаточный грунт от устройства :			
- albiei sub imbracamintra terenul sportiv, tip-C1, tip-3 și tip-B4 - корыто под спортивные площадки, тип-C1, тип-3 и тип-B4	m³	435 ✓	Utilizare la fața locului

Verificator de proiecte 054
Eremciuc Vasile
Domeniile A.1,2,3,4
nr. de inregistrare a avizului
valabil de la 12.05.2021 până la 12.05.2026

Expert Tehnic 079
EREMCIUC VASILE
Domeniile 1;2; 3a,b,c,d
Nr de inregistrare a avizului _____
Valabil de la 30.11.2022 pînă la 30.11.2027

						Obiect Nr.15823 - 0 - PG			
						Amtnajarea traseului ECO - Turistic "ZAMCA" in apropierea r.Prut s.Pererita, r-ul Briceni			
Schimb	Nr part.	Planşa	Nr. doc	Semn.	Data	Materiale generale de teren	Faza	Planşa	Planşe
							PE	8	
						Lista volumelor de lucrări. Construcţiile imbracamintei.	INCP URBANPROIECT or. Chisinau		


Format A3

Schim.nr.inv.






Semn.si data

nr. inv. orig.

Schema gard sc.1:20

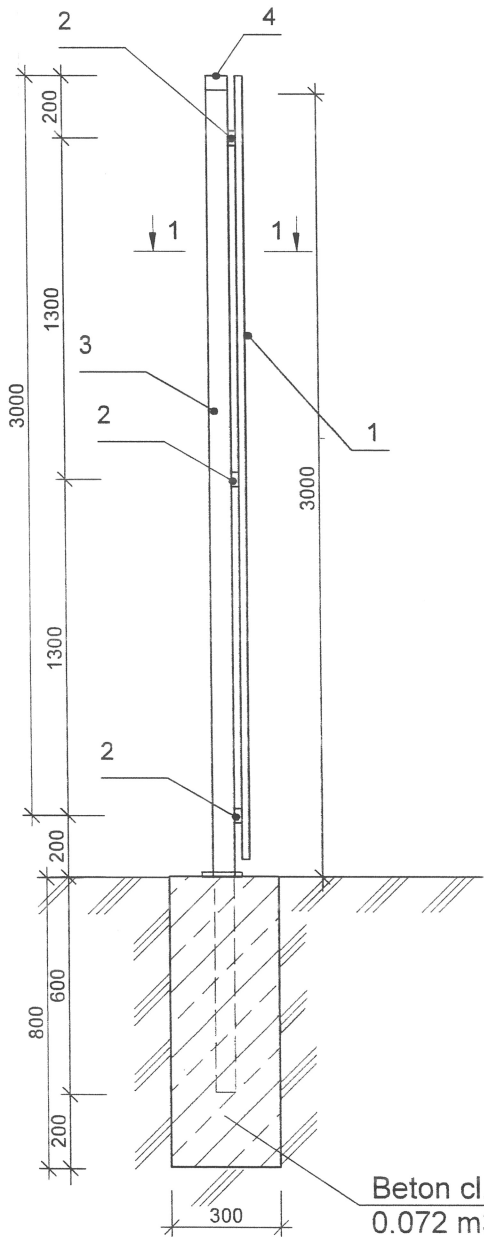

Fundatii pentru stilpi, h=1200

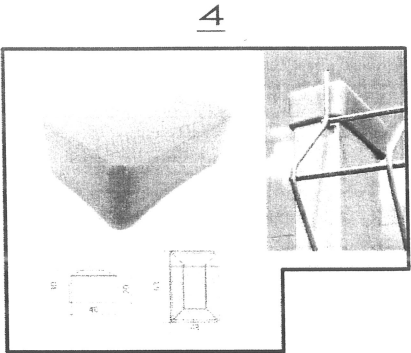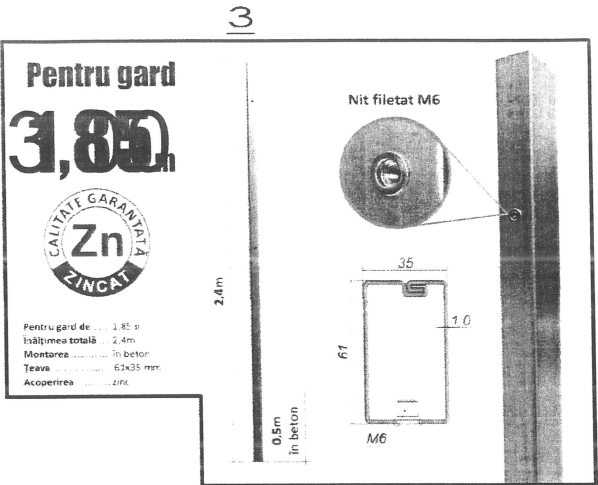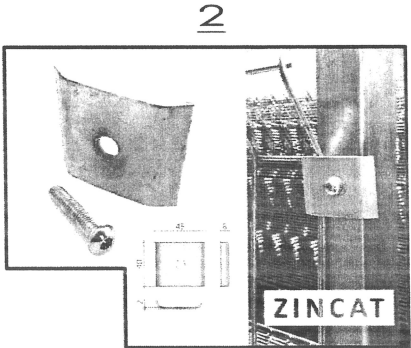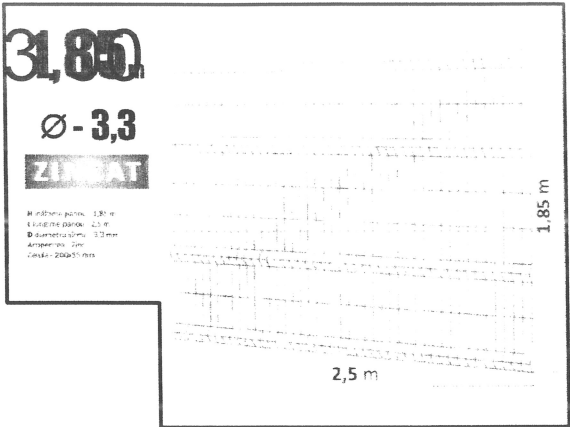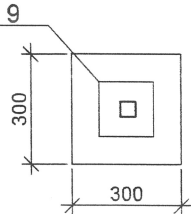


Specificația materialelor pentru gard

Марка поз.	Indicare	Dimensiuni	Cantitatea	Nota
1	Panou ECO H1, buc	H=3.00, L=2.5m, D=3mm zincad	69	8.5kg/buc
2	Element de fixare ECO 40 zincat, buc	40 x 45mm	201	0.085kg/buc
3	Stilp ECO 18, buc	L=3.00m 61x35mm	69	5.8kg/buc
4	Capac pentru stilp, buc	60 x 40mm	69	0.1kg/buc
5	Beton cl.C15, m³	Beton cl.C15	4.97	

Verificator de proiecte 054
Eremciuc Vasile
Domeniile A.1,2.3.4
Nr de inregistrare a avizului
Valabil de la 12.05.2021 până la 12.05.2026

						15823-0-PG				
						Fmenajarea traseului ECO - Turistic "ZAMCA" in apropierea r.Prut, s.Pererita, r-ul Briceni				
Mod.	Nr part.	Planşa	Nr. doc	Semn.	Data					
						Materiale generale de teren		Faza	Planşa	Planşe
								PE	9	
							Eurogard		INCP "URBANPROICT" or. Chişinău	

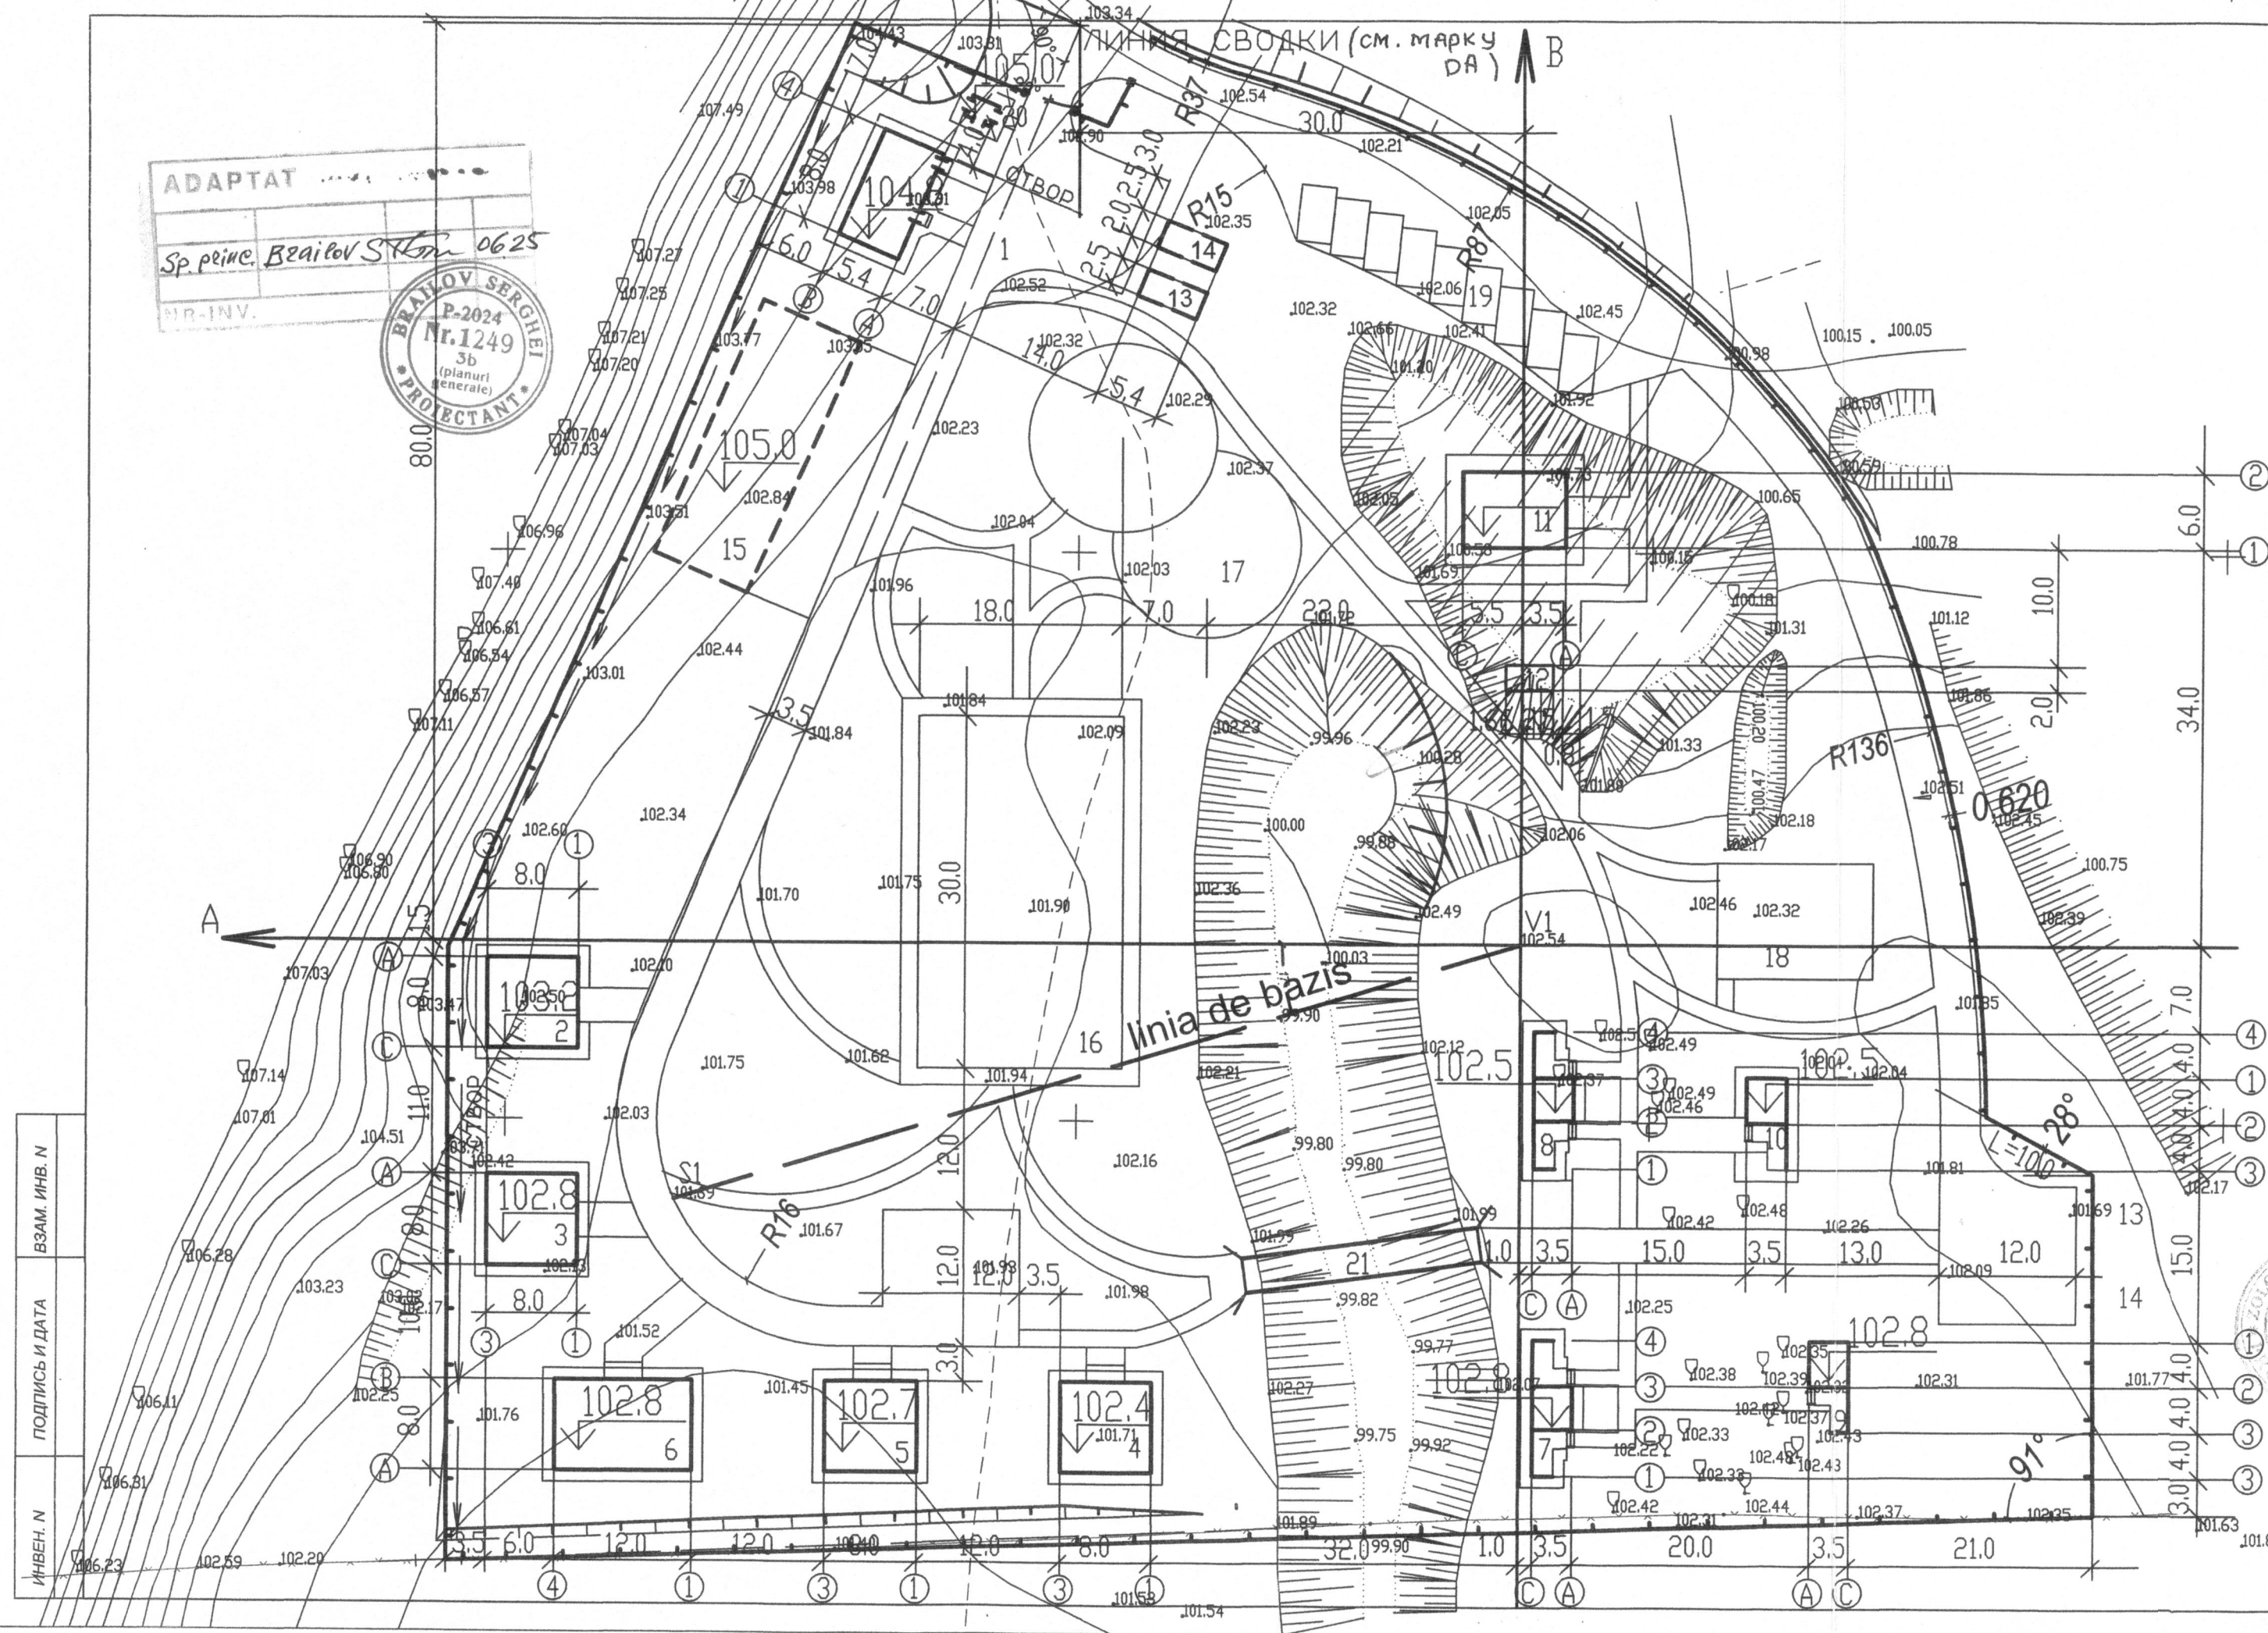

ADAPTAT
Sp. princ. BRAILOV S. 0625
NR-INV.

BRAYOV SERGHEI
P-2024
Nr. 1249
3b
(planuri generale)
PROIECTANT

Explicația clădirilor și construcțiilor

Foia	Denumirea	Notă
1	Paza, administratia	Etape I
2	Casuta pentru 2 numere	Etape I
3	Casuta pentru 2 numere	Etape I
4	Casuta pentru 2 numere	Etape I
5	Casuta pentru 2 numere	Etape I
6	Foisor pentru prepararea barbegue	Etape I
7	Foisor tip I	Etape I
8	Foisor tipl	Etape I
9	Foisor tiplI	Etape I
10	Foisor tiplI	Etape I
11	Viceu public	Etape I
12	Statie de epurare	Etape I
13	Rezervuare antiincendiare -100m3	Etape I
14	Rezervuare antiincendiare -100m3	Etape I
15	Hotel 50 locuri	Etape II
16	Teren minifotbal	Etape I
17	Teren de joaca pentru copii	Etape I
18	Locuri pentru amplasarea corturilor	Etape I
19	Parcare pentru 10 buc.	Etape I
20	Punct de transformare	Etape I
21	Pod	Etape I
22	Camin de acumulare a apei	vezi DA
23	Izvor	Exist. - DA

verificator de proiecte 054
Eremciuc Vasile
Domeniile A.1,2,3,4
Nr. de inregistrare a avizului
valabil de la 12.05.2021 până la 12.05.2026

Expert Tehnic 079
Eremciuc Vasile
Domeniile 1;2; 3a,b,c,d
Nr. de inregistrare a avizului
valabil de la 30.11.2022 până la 30.11.2027

SERVICIUL DE STAT
PENTRU VERIFICAREA SI EXPERTIZAREA
PROIECTELOR SI CONSTRUCTIILOR
VERIFICAT
VIZITARE PRELIMINARIE
Verificator: [Signature]
Data: [Date]

Nr. 15823 -PG


Amenajarea traseului ECO - Turistic
"ZAMCA" in apropierea r.Prut, s.Pererita, r-ul Briceni

Izm.	Cap. uc	Lucr	N dok	Podp.	Data
ASP	Gr. Vlas				09.16
Sp. princ.	S.Zolotuhina				09.16

Materiale generale si sistematizare	FAZA	PLANSA	PLANSE
	PE	3	

Plan de trasare S1:500

INCP"URBANPROIECT"
or. CHISINAU

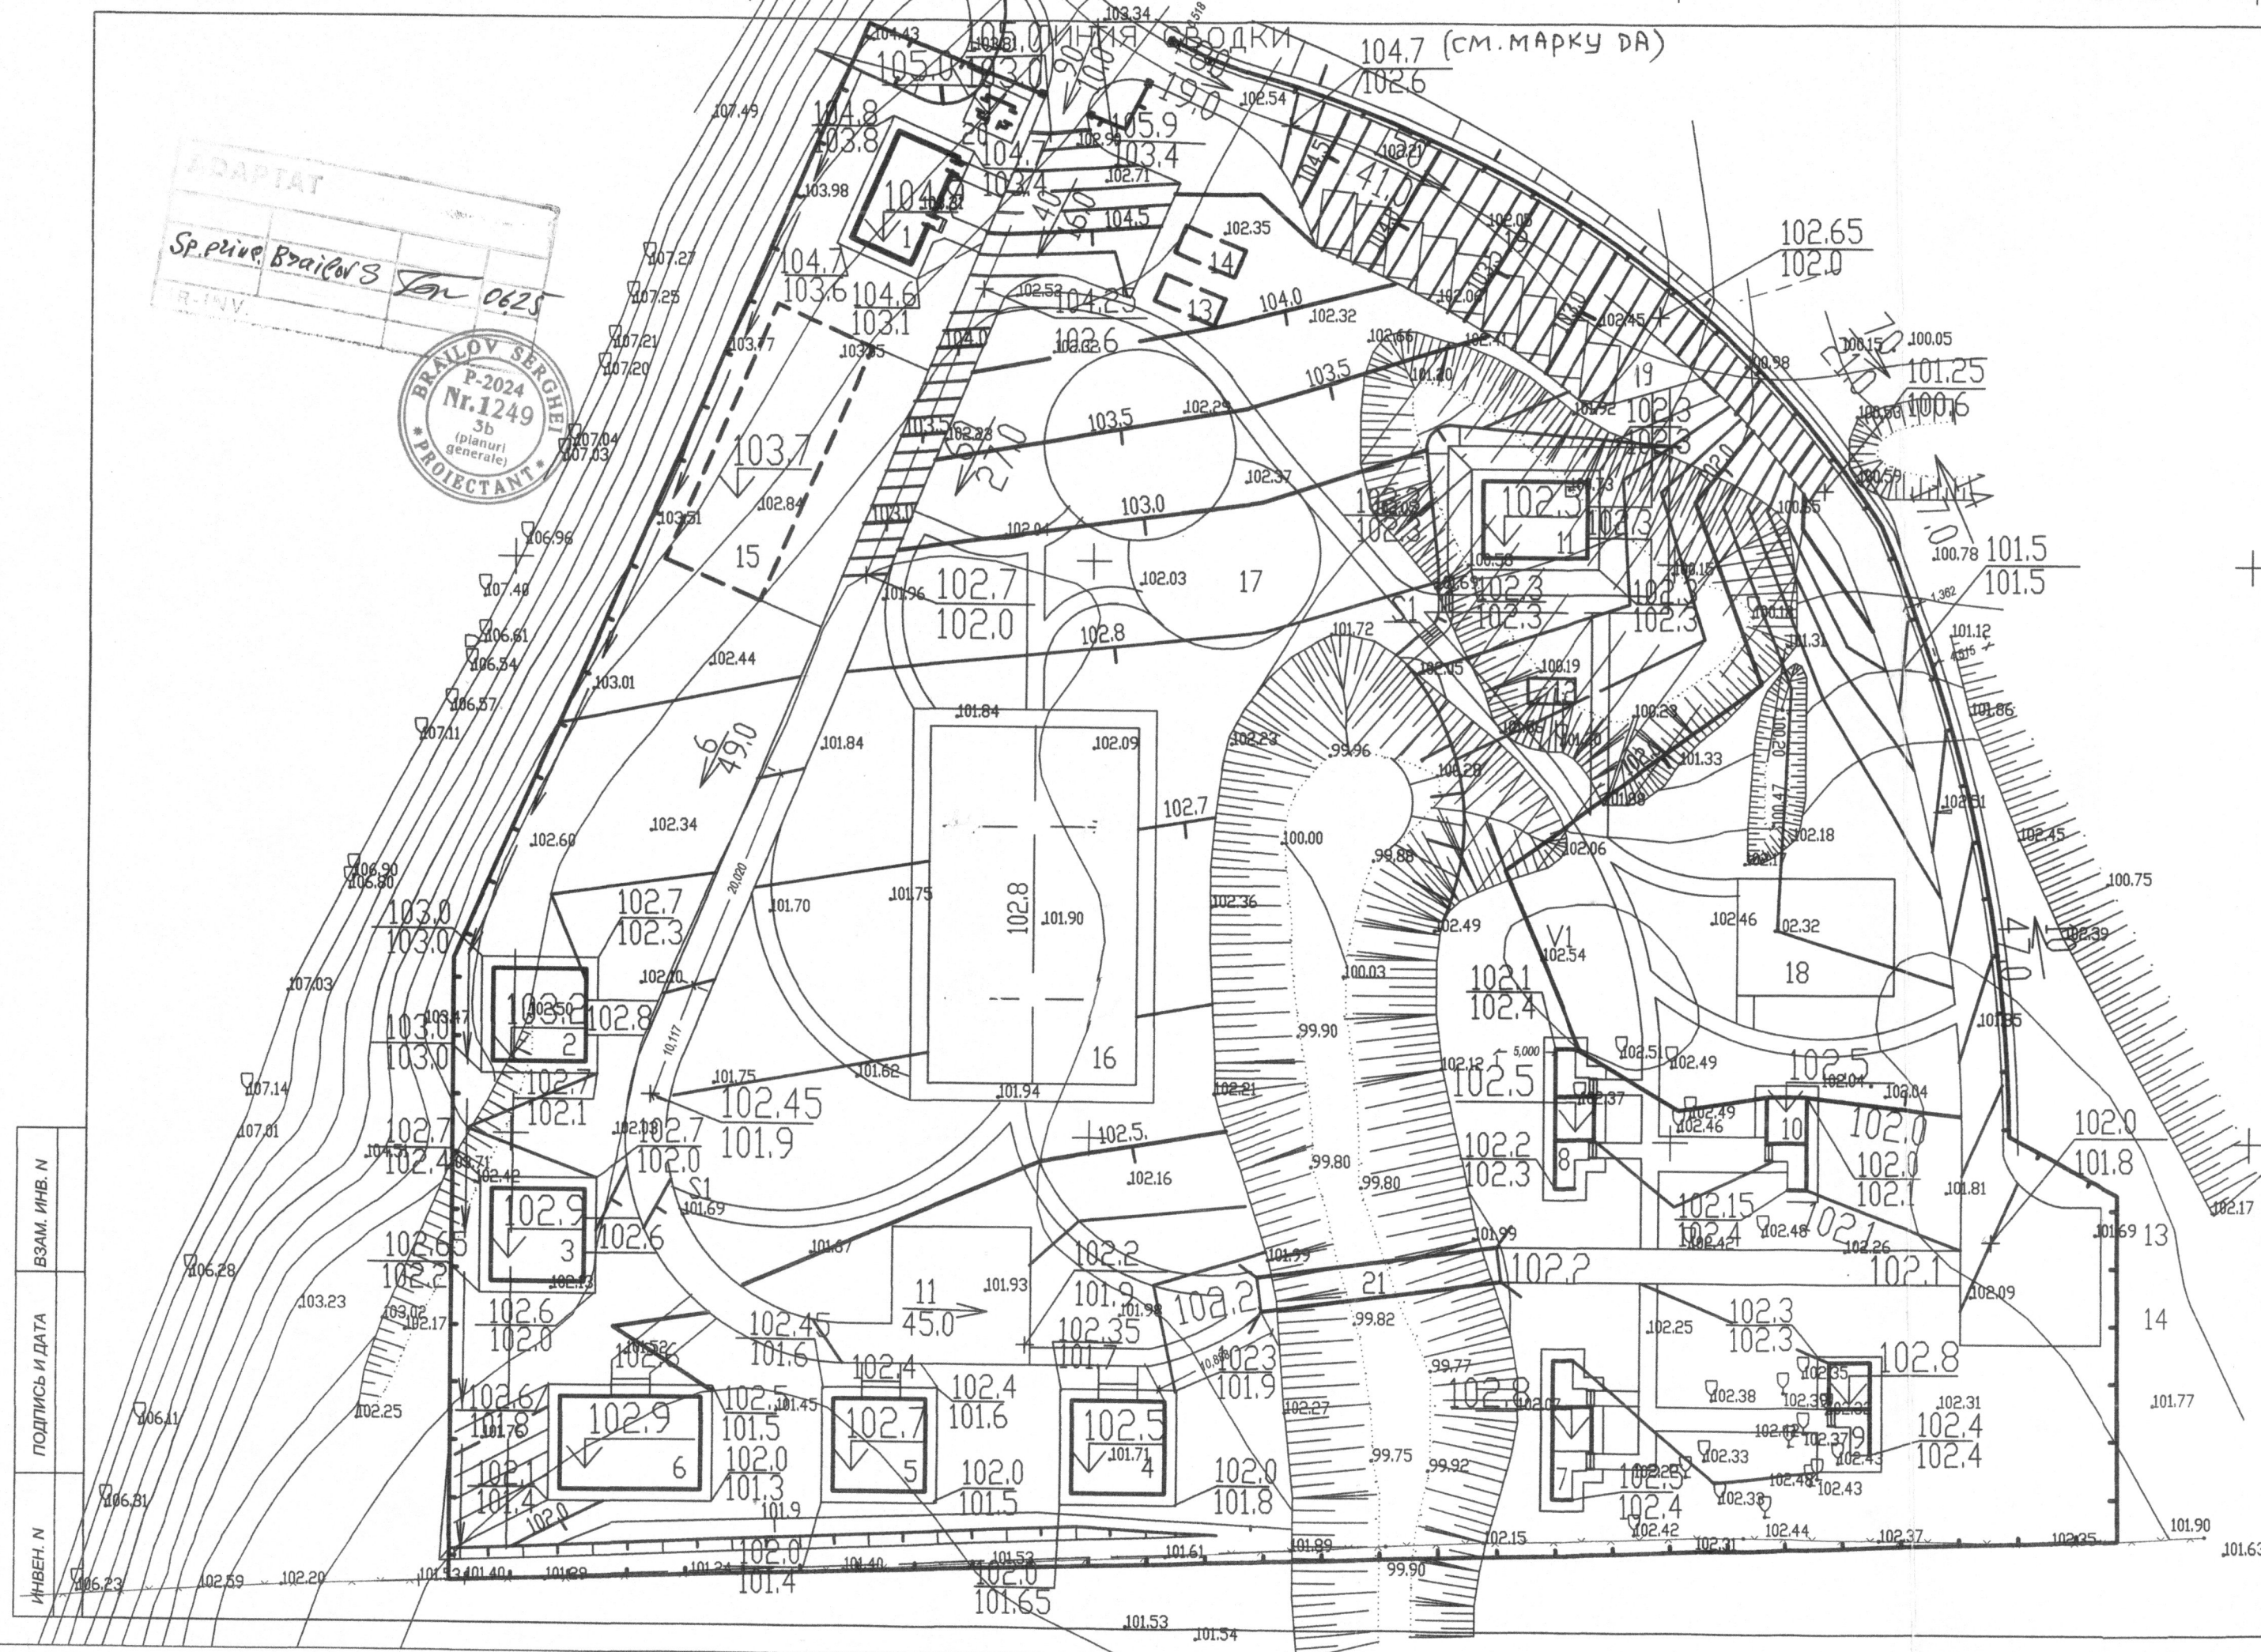

Explicația clădirilor și construcțiilor

Foia	Denumirea	Notă
1	Paza, administratia	Etape I
2	Casuta pentru 2 numere	Etape I
3	Casuta pentru 2 numere	Etape I
4	Casuta pentru 2 numere	Etape I
5	Casuta pentru 2 numere	Etape I
6	Foisor pentru prepararea barbegue	Etape I
7	Foisor tip I	Etape I
8	Foisor tipl	Etape I
9	Foisor tipll	Etape I
10	Foisor tipll	Etape I
11	Viceu public	Etape I
12	Statie de epurare	Etape I
13	Rezervuare antiincendiare -100m3	Etape I
14	Rezervuare antiincendiare -100m3	Etape I
15	Hotel 50 locuri	Etape II
16	Teren minifotbal	Etape I
17	Teren de joaca pentru copii	Etape I
18	Locuri pentru amplasarea corturilor	Etape I
19	Parcare pentru 10 buc.	Etape I
20	Punct de transformare	Etape I
21	Pod	Etape II
22	Camin de acumulare a apei	vezi DA
23	Izvor	Exist. - DA

Verificator de proiecte 054
Eremciuc Vasile
Domeniile A.1.2.3.4
Nr. de inregistrare a avizului
Valabil de la 12.05.2021 până la 12.05.2026

Expert Tehnic 079
EREMCIUC VASILE
Domeniile 1;2; 3a,b,c,d
Nr. de inregistrare a avizului
Valabil de la 30.11.2022 până la 30.11.2027

PROIECTELOR SI CONSTRUCTIILOR
VERIFICAT
VIZAT SPRE NESCHIMBARE
Verificatori:
Data: (Numele, Prenumele) 20

Nr.15823 -PG					
Amenajarea traseului ECO - Turistic					
"ZAMCA" in apropierea r.Prut, s.Pererita, r-ul Briceni					
Izm.	Kол.уч	Лист	N док	Подп.	Дата
ASP	Gr. Vlas				09.16
Sp. princ.	S.Zolotuhina				09.16
Materiale generale si sistematizare				FAZA	PLANSĂ
				PE	4
Plan organizarii reliefului S1:500				INCP"URBANPROIECT"	
				or. CHISINAU	



Compensarea terasamentului

Denumirea lucrarilor, si volumelor de pamant	Cantitatea	
	rambleu +	debleu -
1. Sistematizarea teritoriului	8785	396
2. Surplusul grundului de la amenajarea:		
fundatiilor si subsolurilor cladirilor si edificiilor	este scundata de viz	
albie subimbracamintea rutiera		1483
albie sub solul vegetal		465
In total: grundului mineral	8785	2744
3. Rectificare de compactare	878	
In total: grundului mineral	9663	2744
Lipsa pamint mineral	7319	
Pamint vegetal pentru amenajare teritoriei	1483	

NOTATIE CONVENTIONALA

Cota de lucru	
-0.40/85.10 / -0.40/85.05/84.60/	Cota de jos a patului de drum
85.50 +0.05 85.00	Volumul lucrarilor de terasamente
-19 +3	
+0.15 85.20	Cota de nivelare
85.05	Cota reala
	Axa neutra


Umplutura terenului de constructii si efectueaza prin metoda de cilindrare la umeditatea optima a grundului in straturi orizontale cu grosimea 20cm pina la atingerea densitatii de 1.65 ts/m3 in fiecare strat.

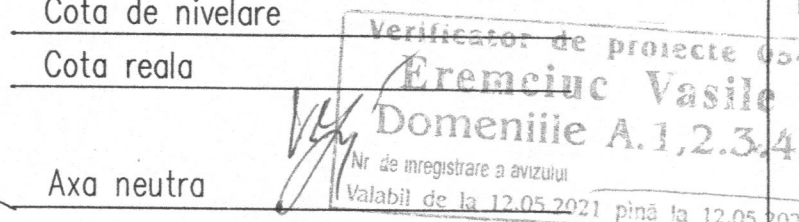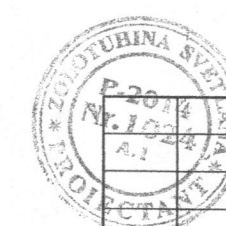

Nr.15823 -PG					
Amenajarea traseului ECO - Turistic					
"ZAMCA" in apropierea r.Prut, s.Pererita, r-ul Briceni					
Izm.	Col.uch	Lust	N dok	Podp.	Data
ASP	Gr. Vlas			09.16	
Sp. princ.	S.Zolotuhina			09.16	
Materiale generale si sistematizare				FAZA	PLANSA
				PE	5
Plan maselor de pamint S1:500				INCP"URBANPROIECT"	
				or. CHISINAU	

ИНВЕН. N
ПОДПИСЬ И ДАТА
ВЗМ. ИНВ. N

973	2116	2055	1883	1646	12	Total:	8785
98			114	184			396

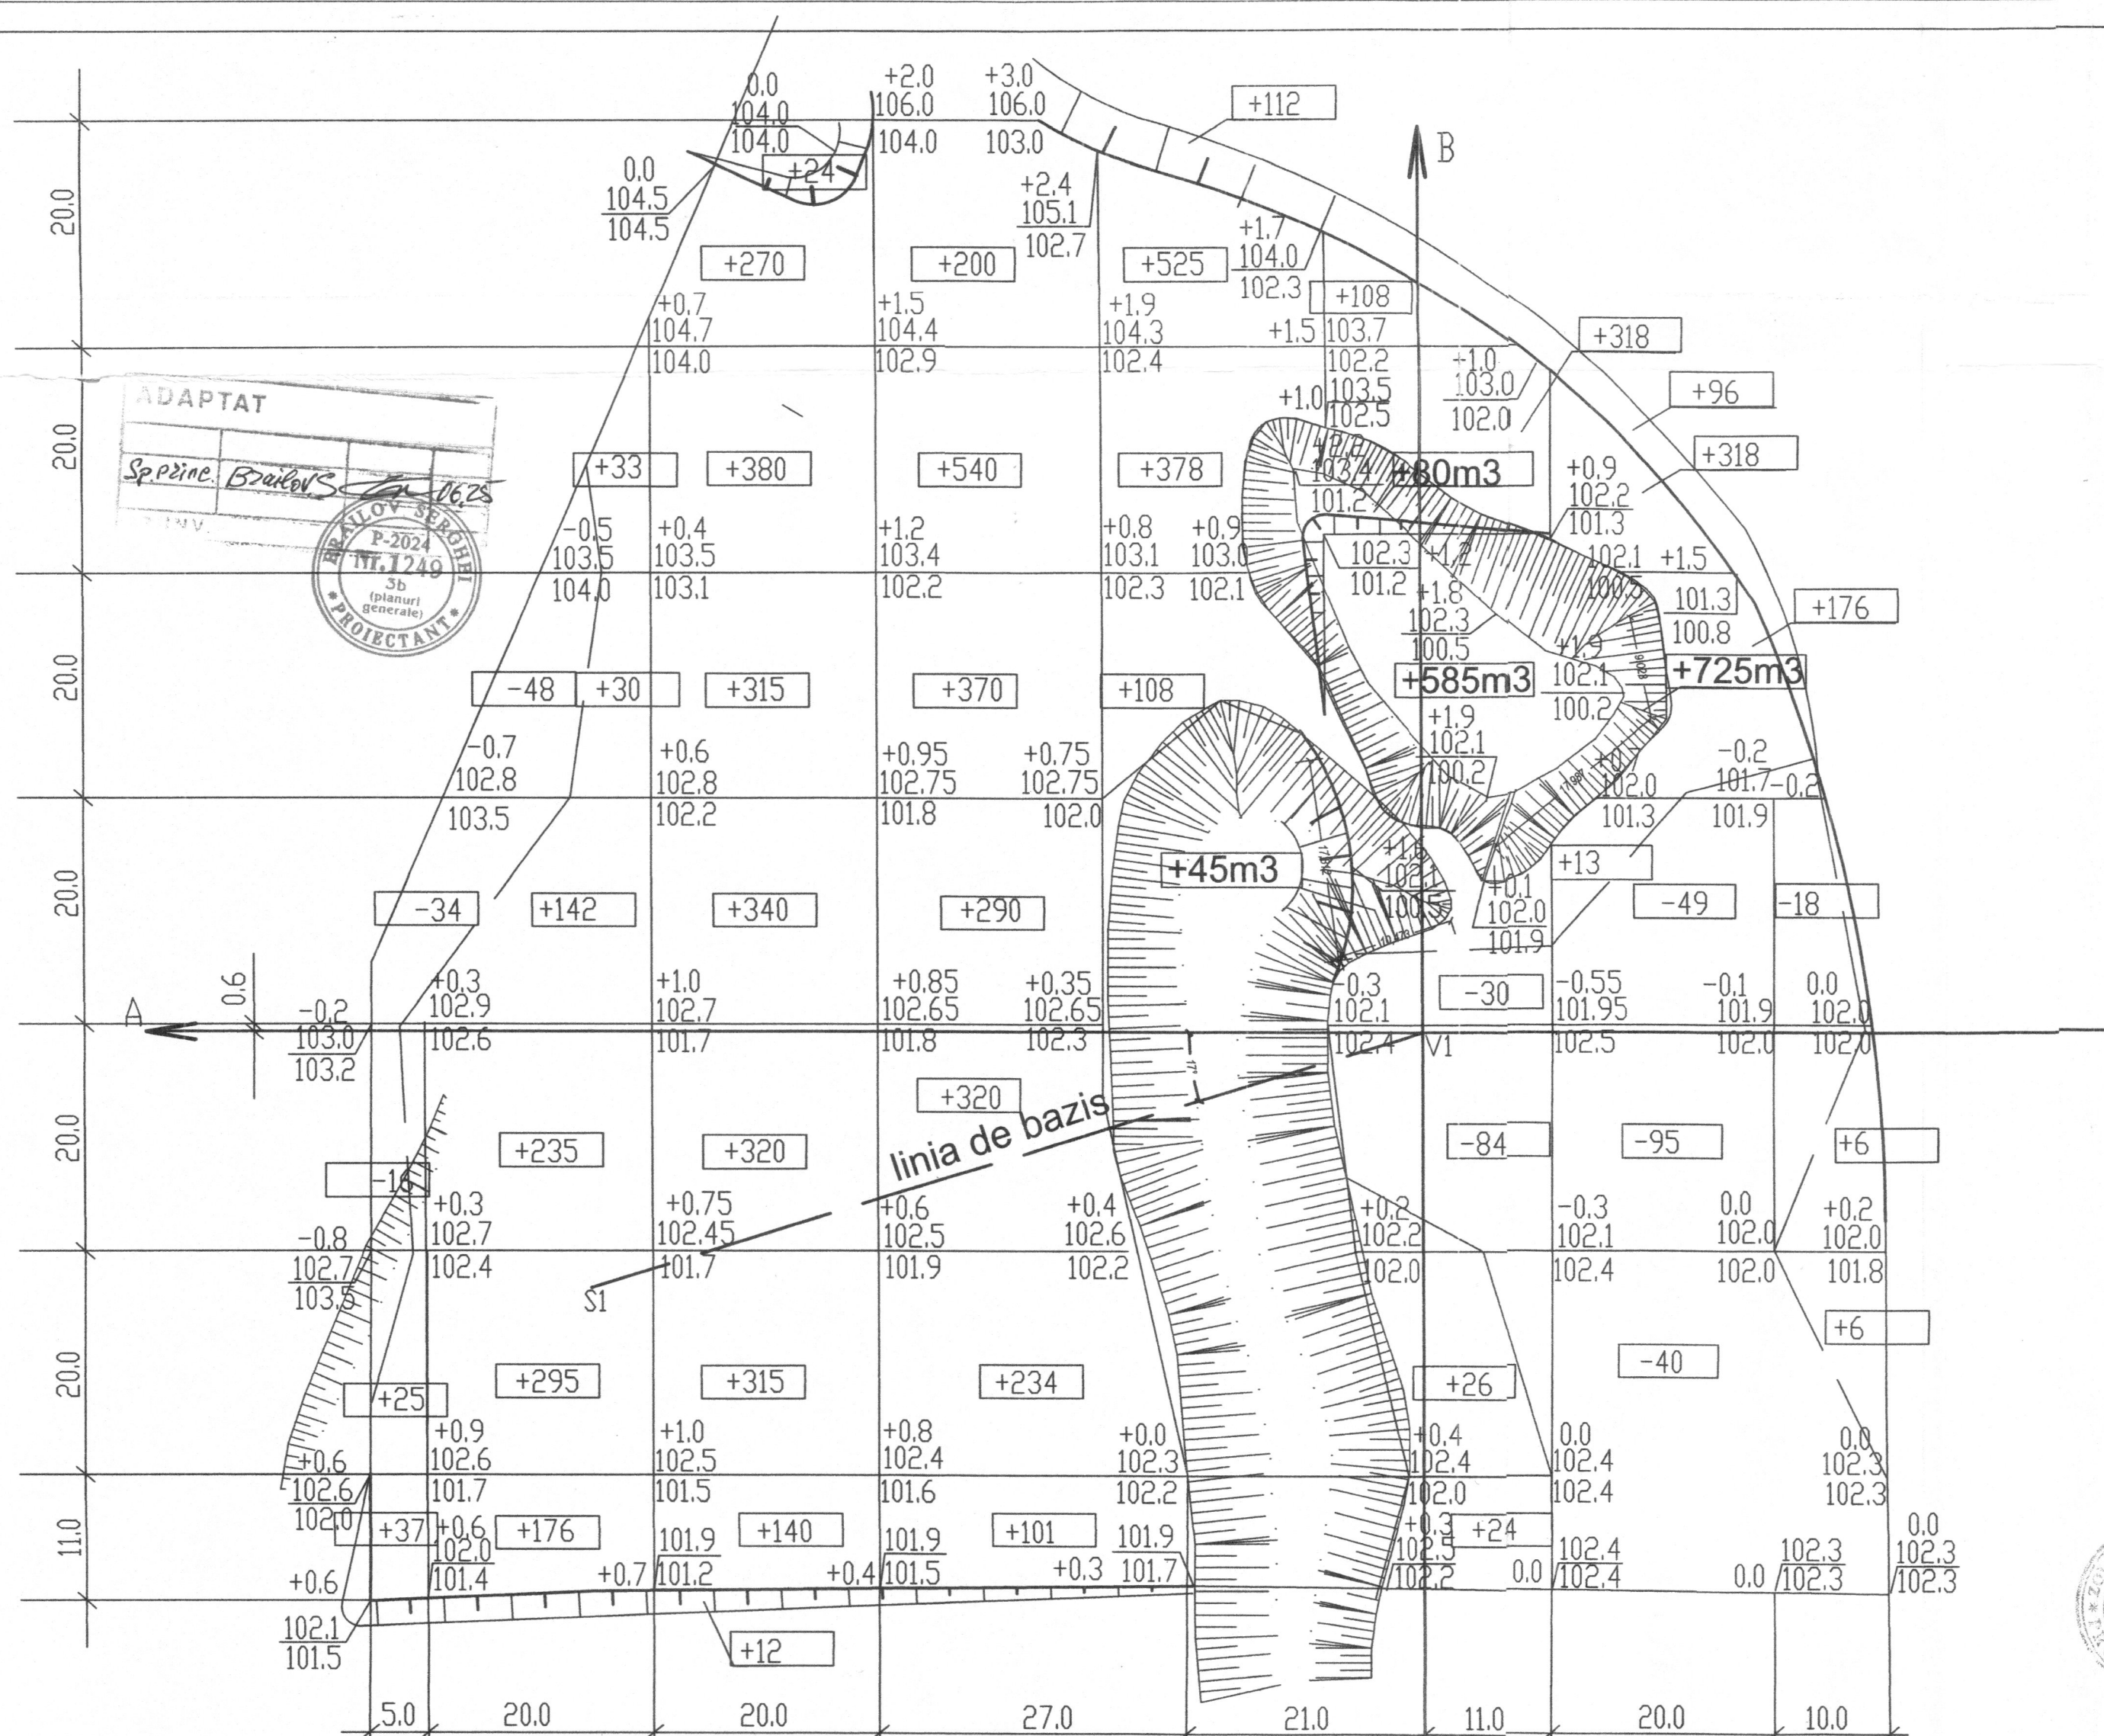

BORDEROUL VOLUMELOR DE LUCRU LA GARDUL METALIC

TIP	NOTATIE	DENUMIRE	CANTITATE	MASA, KG	NOTA
PANOU GARD EURO ECO ZINCAT, H=1.80 M (TOTAL=193SECTII)					
60x60x2	GOST 30245-2003	TEAVA PATRATA, L=2.3 M	1 BUC	17.88	IBUC=17.88 KG
		CAPAC PATRAT 60x60	1 BUC		
	GOST 3282-74	PANOU DIN SIRMA DE OTEL Ø 5.0 ZN.			
		CU CELULE PATRATE.CELULA 200x100	4.5 M ²	11.00	IM ² =2.44 KG
		SISTEM DE FIXARE ZINCAT, 40x40	4 BUC		
FUNDATIA	-	BETON CLASA B 12.5	0.072 M ³	-	IBUC=0.072 M ³

PORTA METALICA CU INALTIMEA H=1.80 M, LATIMEA 4.50 M -2buc

80x80x3	GOST 30245-2003	TEAVA PATRATA, L=2.3 M	2 BUC	35.76	IBUC=17.88 KG
		CAPAC PATRAT 80x80	2 BUC		
	GOST 3282-74	PANOU DIN SIRMA DE OTEL Ø 4.2.			
		CU CELULE PATRATE.CELULA 200x100	7.65 M ²	18.67	IM ² =2.44 KG
	GOST 8509-93	CORNIER / 40x2	22.20 M	50.00	
	-	ACCESORII	COMPLECT	-	1
FUNDATIA	-	BETON CLASA B 12.5	0.144 M ³	-	IBUC=0.072 M ³

PORTA METALICA CU INALTIMEA H=1.80 M, LATIMEA 1.0 M -2buc

50x50x5	GOST 30245-2003	TEAVA PATRATA, L=2.3 M	2 BUC	35.76	IBUC=17.88 KG
		CAPAC PATRAT 50x50	2 BUC		
	GOST 3282-74	PANOU DIN SIRMA DE OTEL Ø 4.2.			
		CU CELULE PATRATE.CELULA 200x100	1.60 M ²	3.904	IM ² =2.44 KG
	GOST 8509-93	CORNIER / 40x2	5.60 M	16.85	
	-	ACCESORII	COMPLECT	-	1
FUNDATIA	-	BETON CLASA B 12.5	0.144 M ³	-	IBUC=0.072 M ³


***NOTA

TOATE ELEMENTELE METALICE ALE INGRADIRII SE VOR ACOPERI CU VOPSEA LAVABILA (эмалью) ПФ-115 (ГОСТ 6465-76) DE 2 ORI PE GRUNT ГФ (ГОСТ 25129-82).


BORDEROUL CONSTRUCTIEI PREFABRICATE SI MATERIALE

SEMNE CONVENTIONALE	DENUMIREA	UNITATEA DE MASURA	CANTITATEA	NOTA
	PANOU GARD BORDURAT (ZINCAT) H=1.80 M	M	481	
	POARTA METALICA H=2.0 M	BUC.	2	L=4.5M
	POARTIIA METALICA H=2.0 M	BUC.	2	L=1.0M
	STILPI DIN METAL H=2.3 M	BUC.	193	


PANOU GARD EURO ECO ZINCAT, H=1.80 M

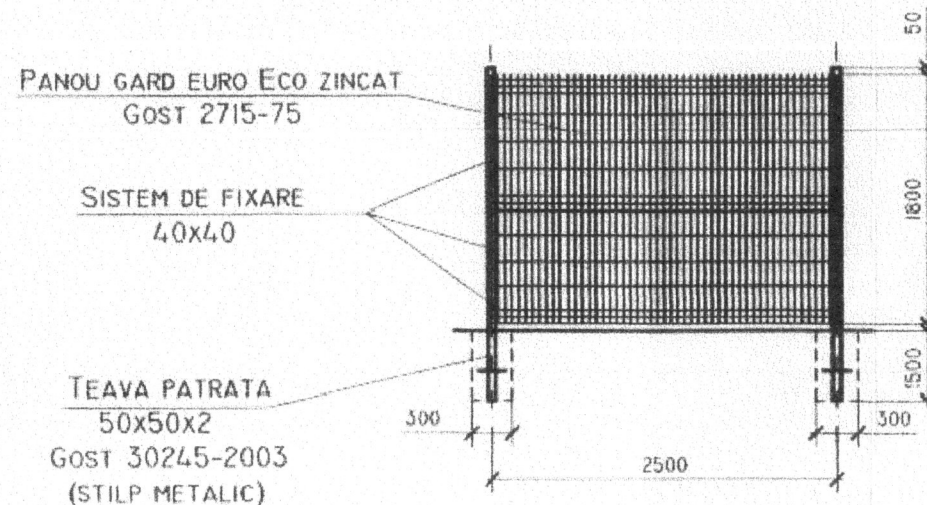

POARTA METALICA L=1.0 M FATADA

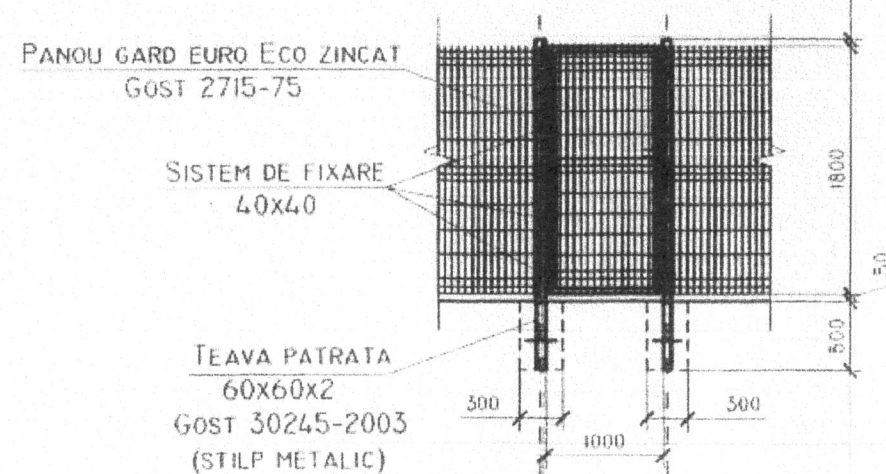


PLAN

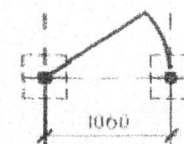

ADAPTAT



POARTA METALICA H=1.80 M FATADA

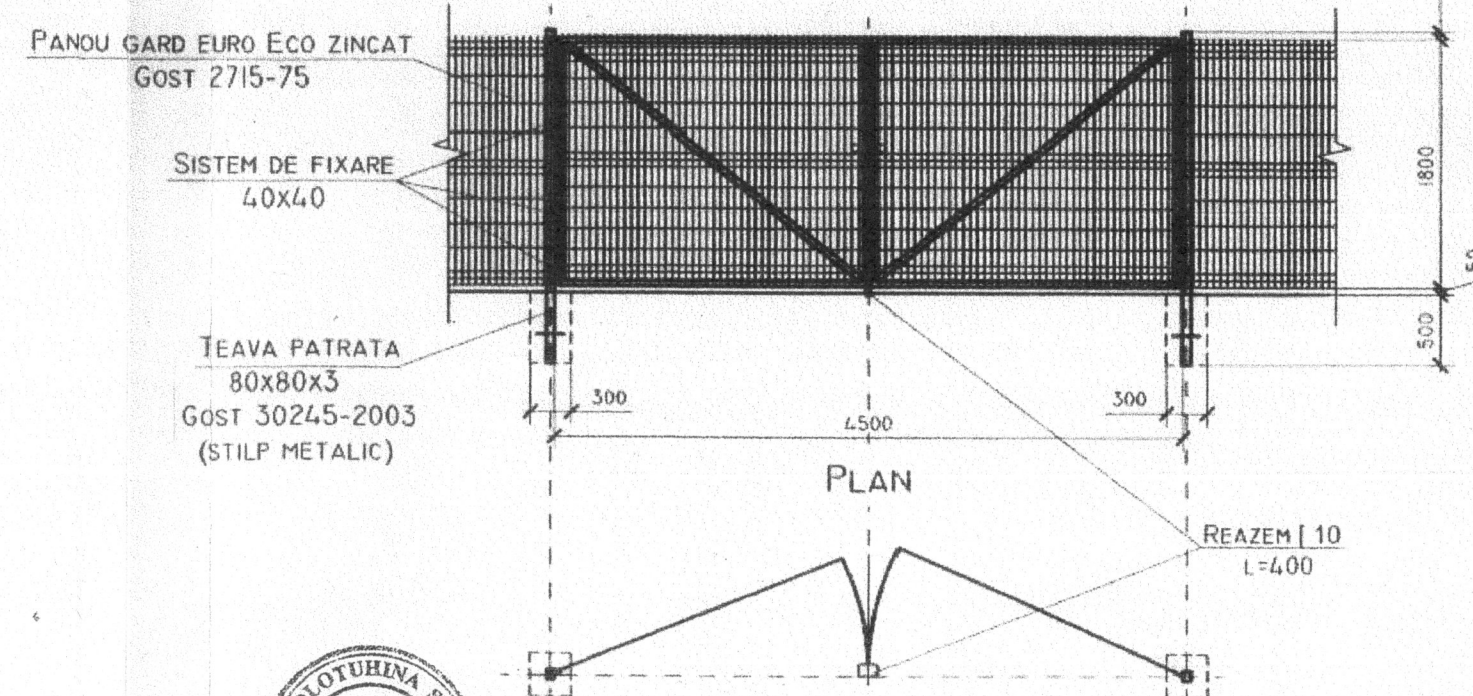

MOD	NR. PAR.	COALA	NR. DOC.	SEMNTURA	DATA
ASP				Vlas G.	
ELABORAT				Zolotuhina	

Nr.15823-PG

Amenajarea traseului ECO - Turistic
"ZAMCA" in apropierea r.Prut, s.Pererita, r-ul Briceni

Materiale generale si sistematizare

Ingradire

ETAPA	COALA	COLI
PE	6	
INCP"URBANPROIECT"		
or. CHISINAU		