Profil longitudinal.
De la CA-37 până la p. 152

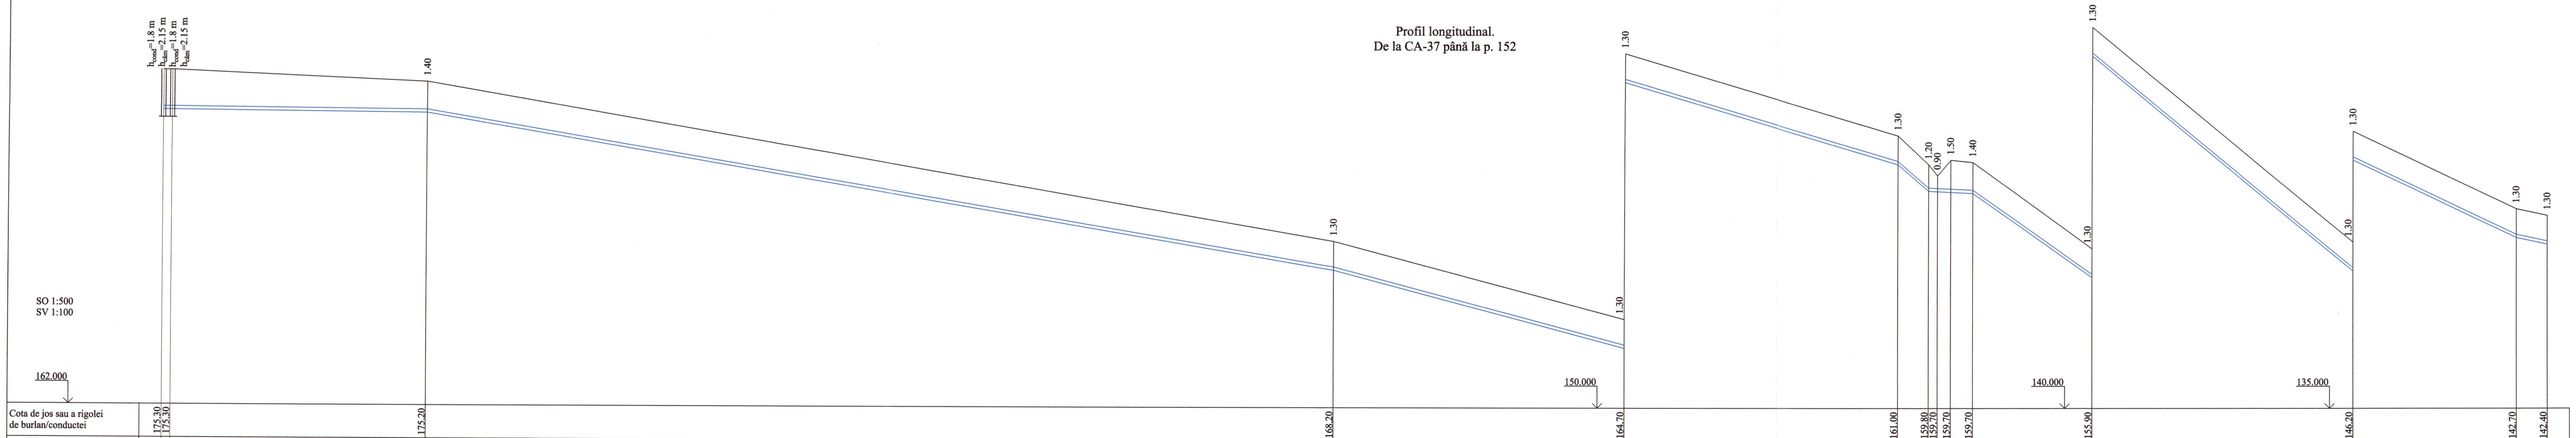

SO 1:500
SV 1:100

Nr. căminului, punctului, unghiului curbei traseului	Cota de jos sau a rigolei de burlan/conductei	Cota de proiect a terenului	Cota terenului
CA-37	175.30		177.10
CA-56	175.30		177.10
p. 146	175.20		176.60
p. 147	168.20		169.50
Ung. 120	164.70		166.00
p.148	161.00		162.30
Ung.121	159.80		161.00
p.149	159.70		160.50
p.150	159.70		161.20
Ung.122	159.70		161.10
p. 151	155.90		157.20
Ung. 123	146.20		147.50
Ung. 124	142.70		144.00
p. 152	142.40		143.70

Lungumea/panta		Distanța
		2.0
60.00	0.002	58.00
206.00	0.034	206.00
66.00	0.053	66.00
62.00	0.060	62.00
7.00	0.171	7.00
10.00	0.010	2.0 3.0 5.00
27.00	0.141	27.00
59.00	0.164	59.00
37.0	0.095	37.00
7.00	0.043	7.00

Marcarea țevei și tipul de izolare: Ø90 PE100, PN16, SDR11 — Ø90 PE100, PN16, SDR11 — Ø90 PE100, PN16, SDR11 — Ø90 PE100, PN16, SDR11

Fundație: Sol natural — Sol natural — Sol natural — Sol natural

În schimb. Nr.de inv
Data și semnătura
Nr. de inv. orig.

Plan, vezi coala 80, 117, 118, 119

Verificator de proiecte 039
Erhan Maria
Domeniile C.1
Nr. de înregistrare a avizului 16/12.04.22
Valabil de la 21.01.2020 până la 21.01.2025

VÎRLAN VASILI
P-2020 Nr.0509
B.5, C.1

REPUBLICA MOLDOVA Consiliul raional Glodeni	68/15.12.2021 - AE
Mod / Nr.par. / Coala / Nr.doc. / Semnătura	Aducțiunea de apă spre satele Clococenii Vechi, Cajba, Dușmani, Hîjdieni și orașul Glodeni, raionul Glodeni
	Rețele exterioare de apă — Faza: PE / Coala: 167 / Coli:
Spec. prin. V. Vîrlan Efectuat A. Lungu 04.22	Profil longitudinal. De la CA-37 până la p. 152 — "ACAN PROIECT" S.R.L. mun. Chișinău, 2022