


ПЛАН НА отм.0,000. М1:50

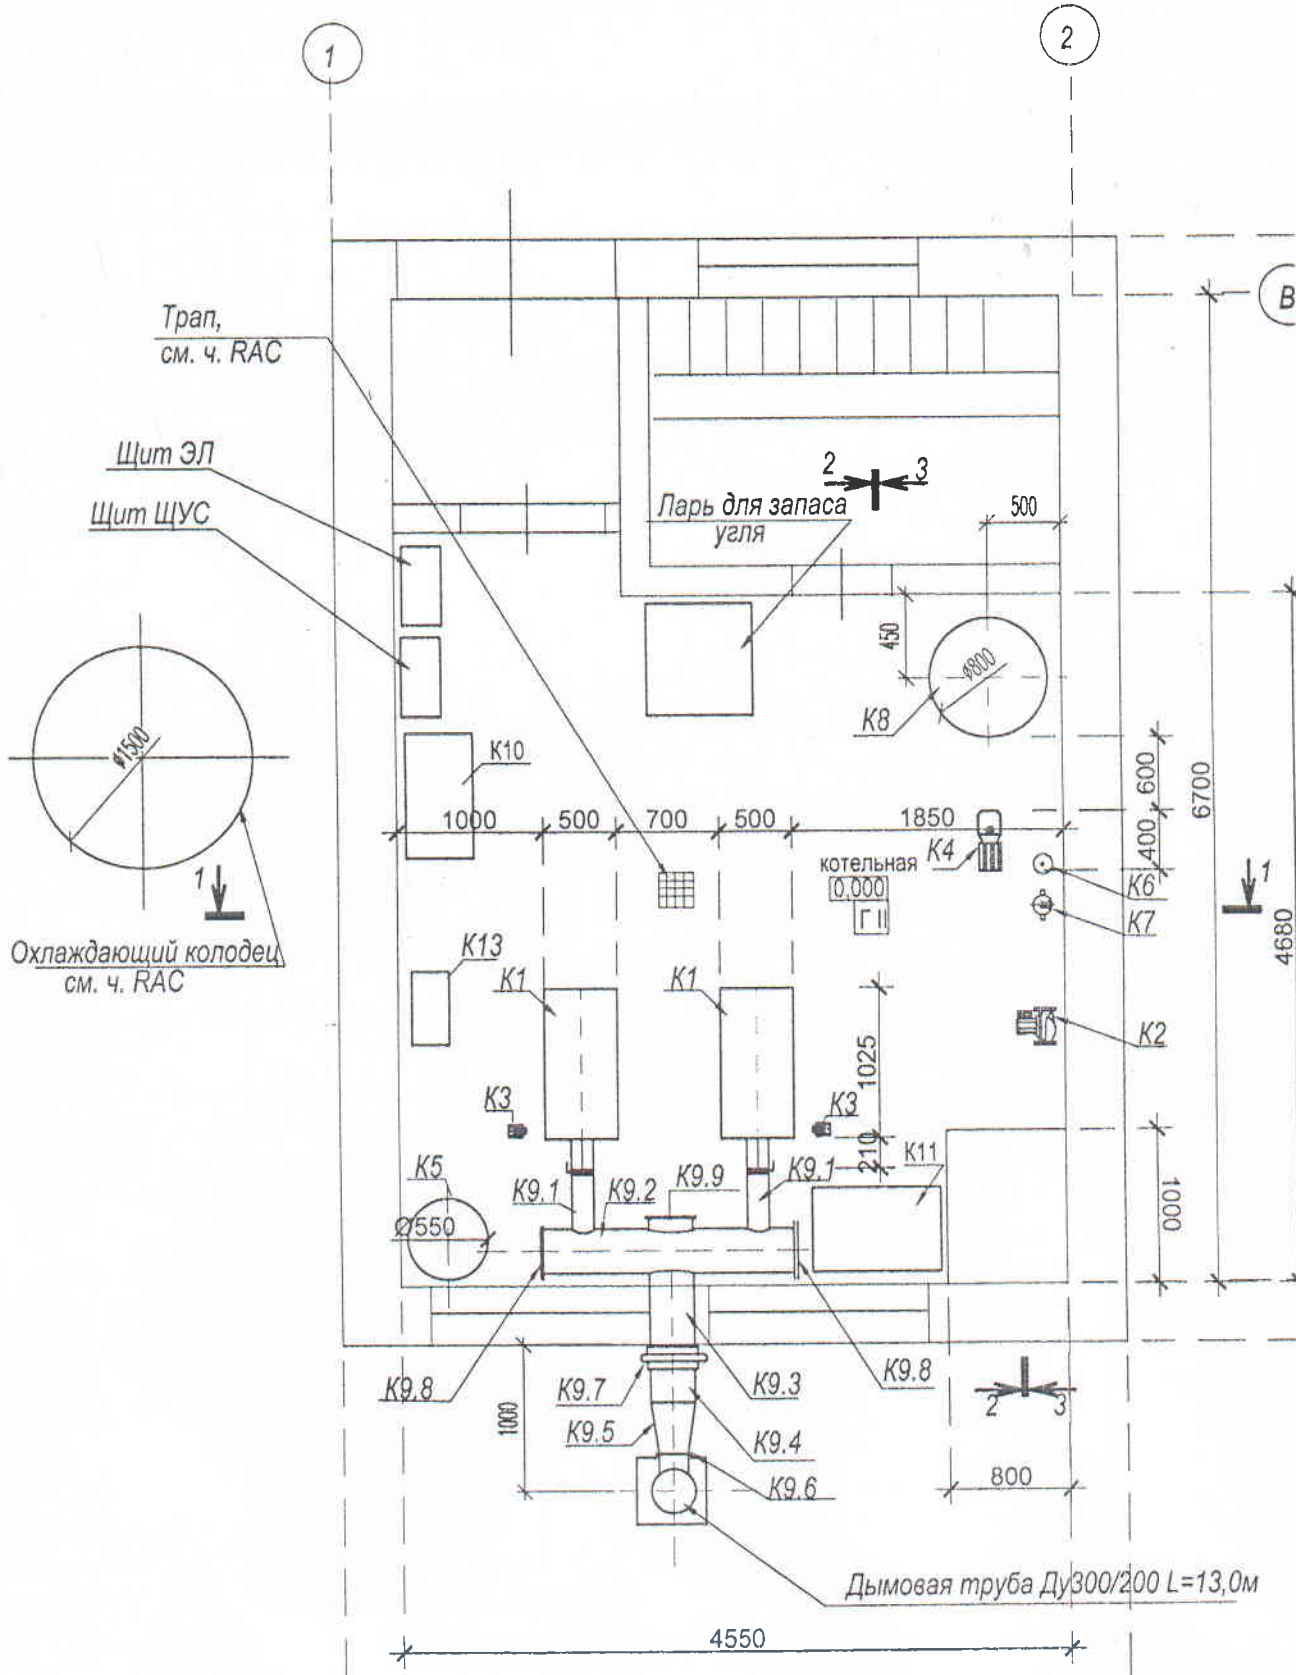

Инв. N подл.	Подп. и дата	Взам. инв. N

ПРИМЕЧАНИЕ:

Площадку с дымовой трубой и коробом для хранения золы оградить, см. ч. ГП.