забор с шибером и кормушкой

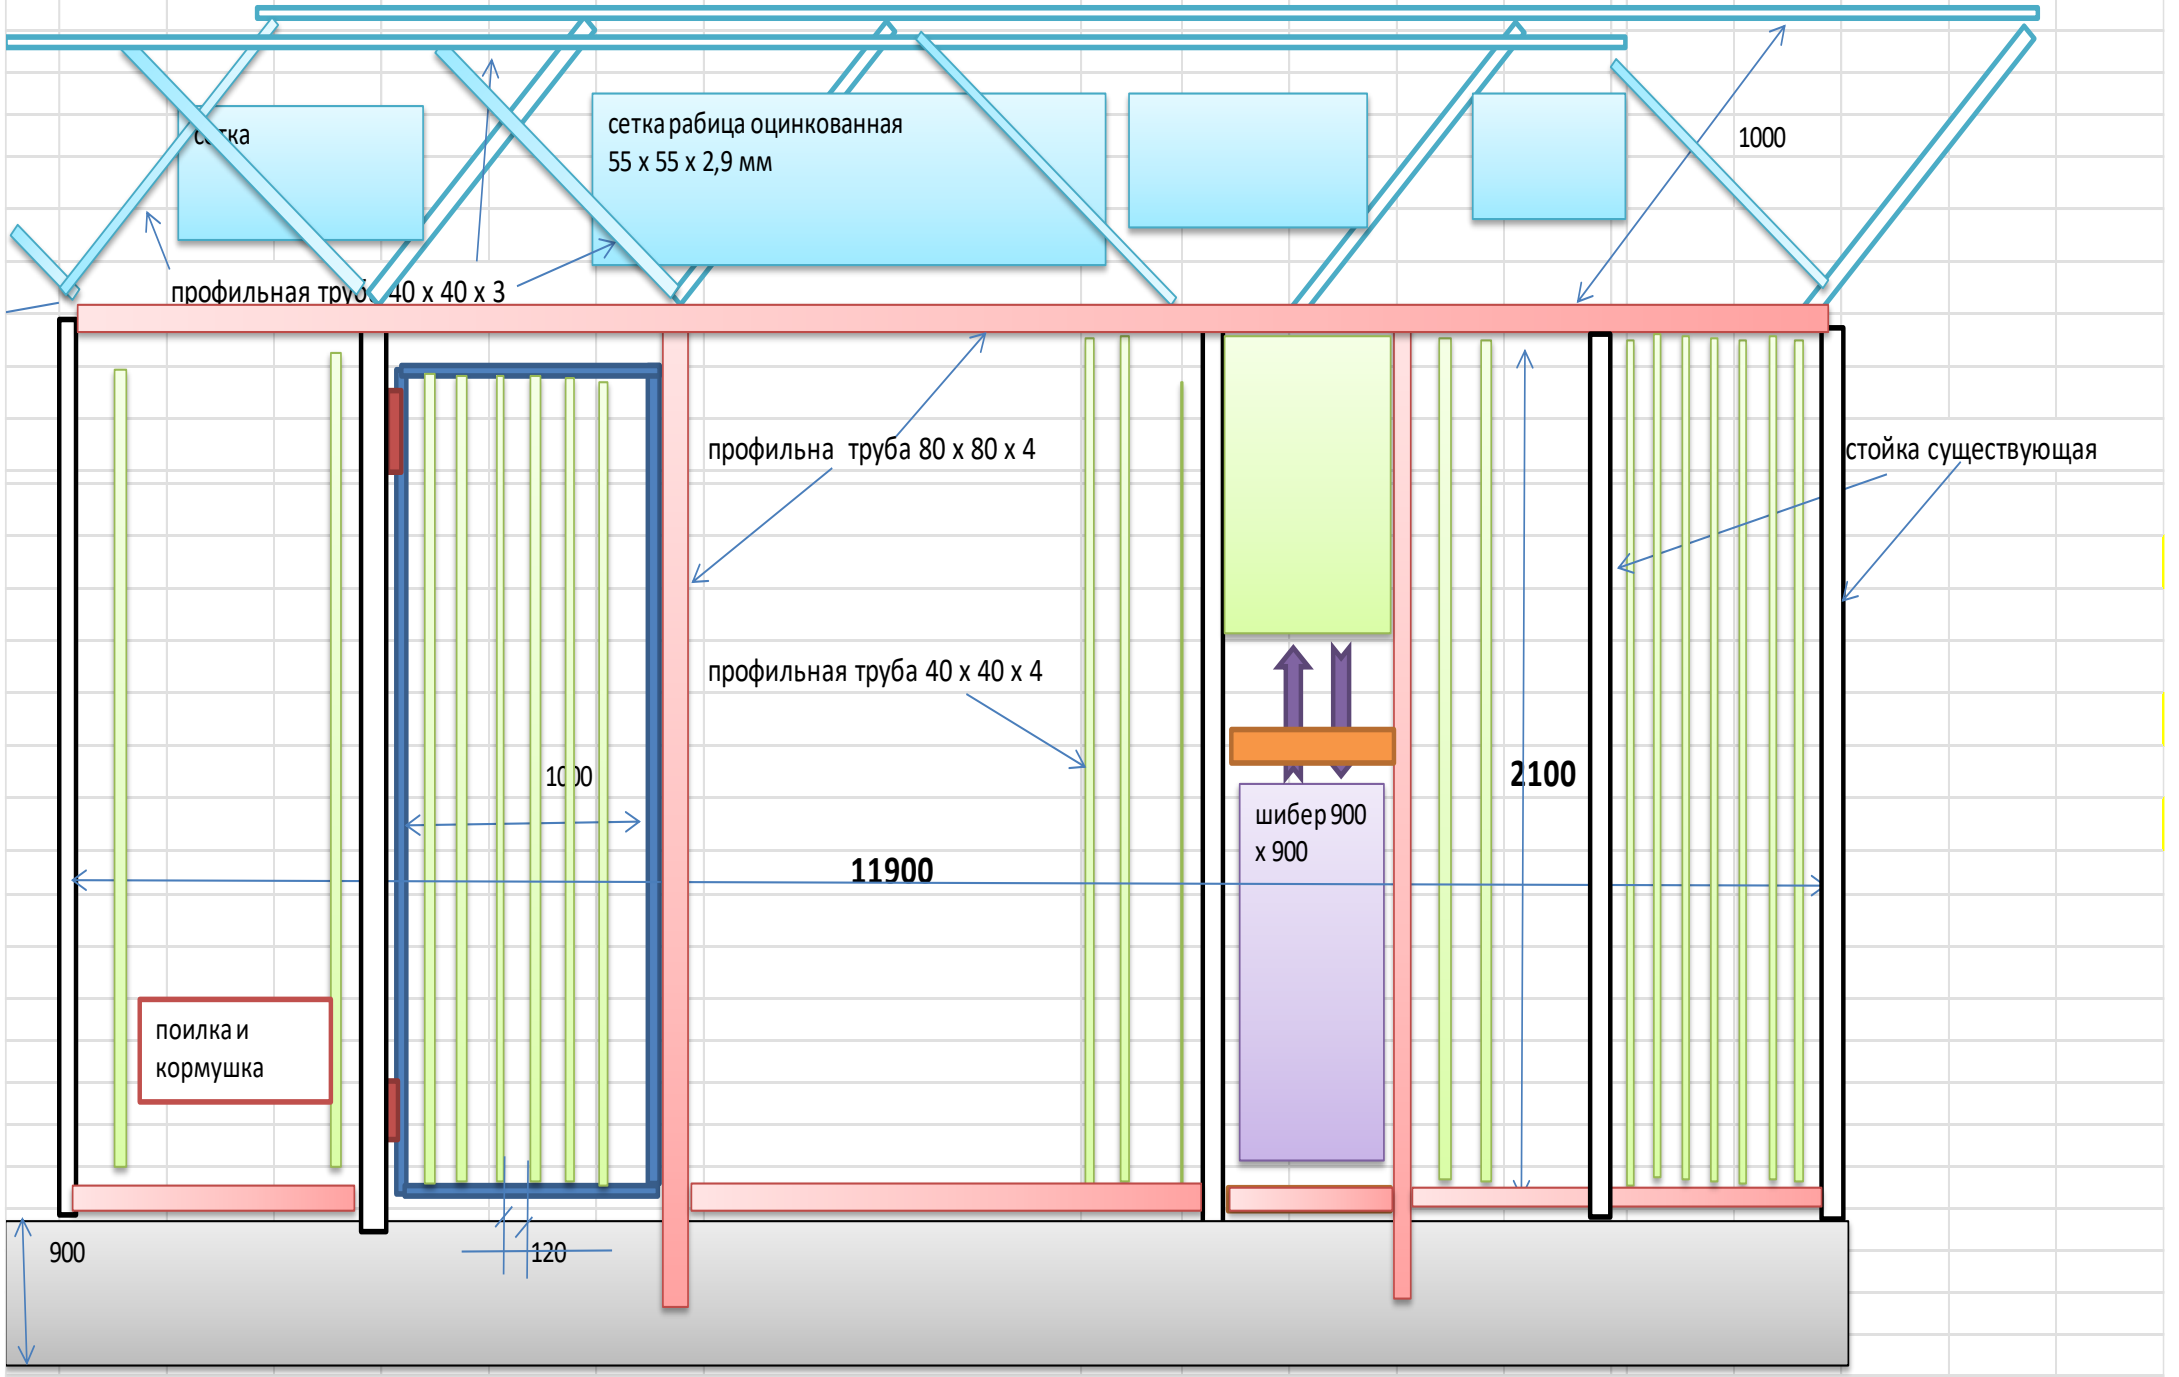

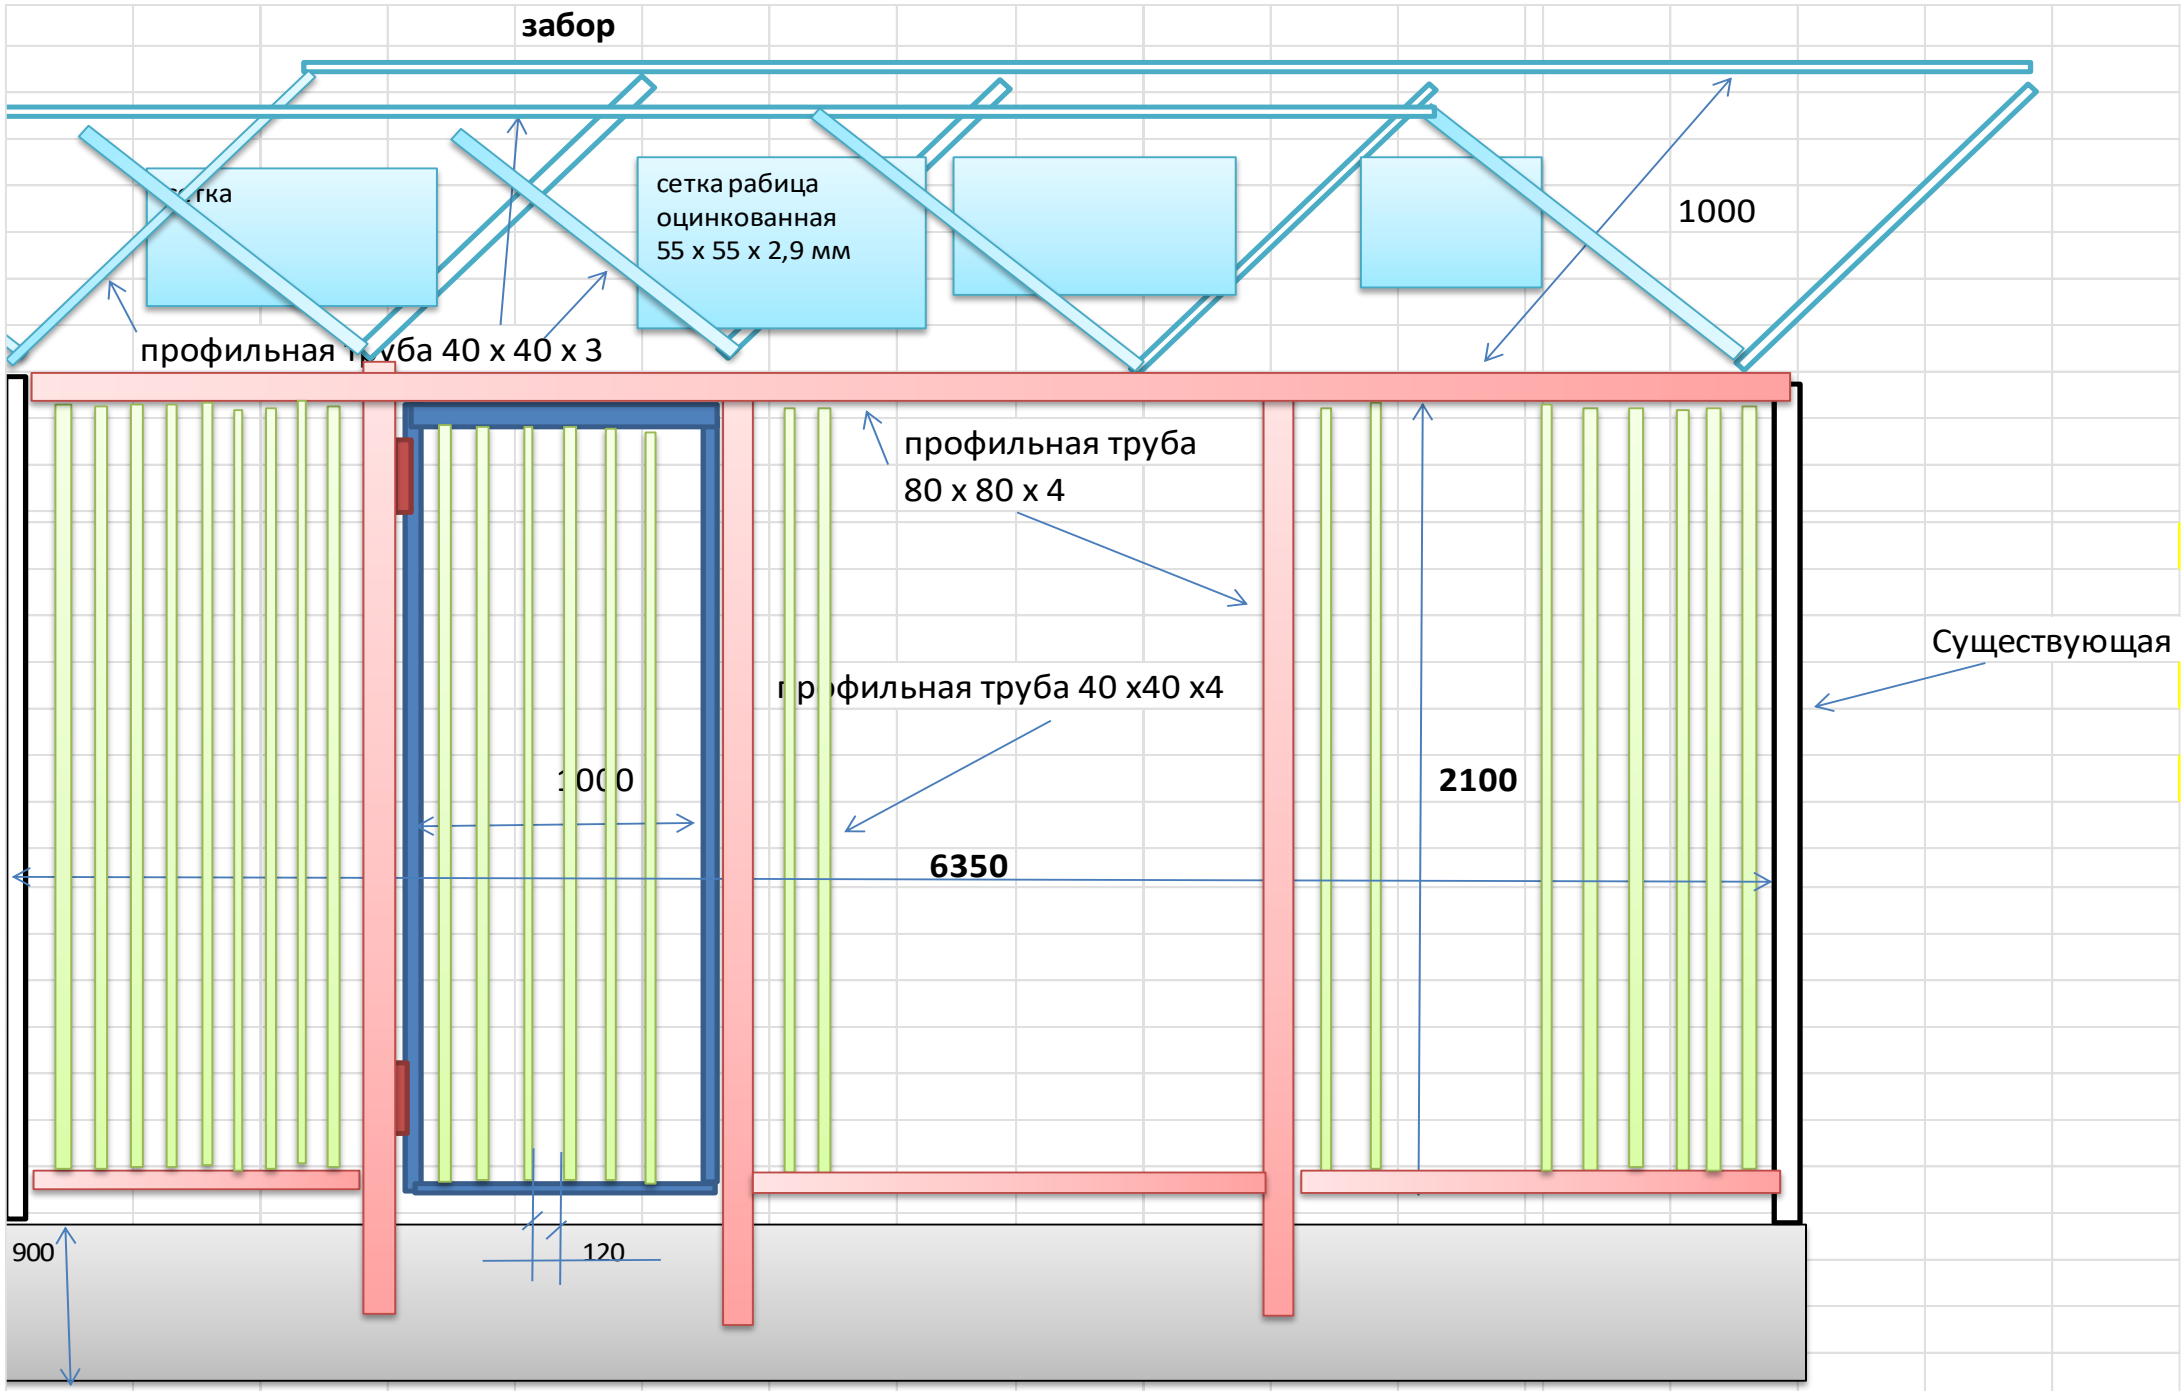
забор
сетка рабица
оцинкованная
55 х 55 х 2,9 мм
1000
профильная труба 40 х 40 х 3
профильная труба
80 х 80 х 4
Существующая
профильная труба 40 х40 х4
1000
2100
6350
900
120

ВОРОТА

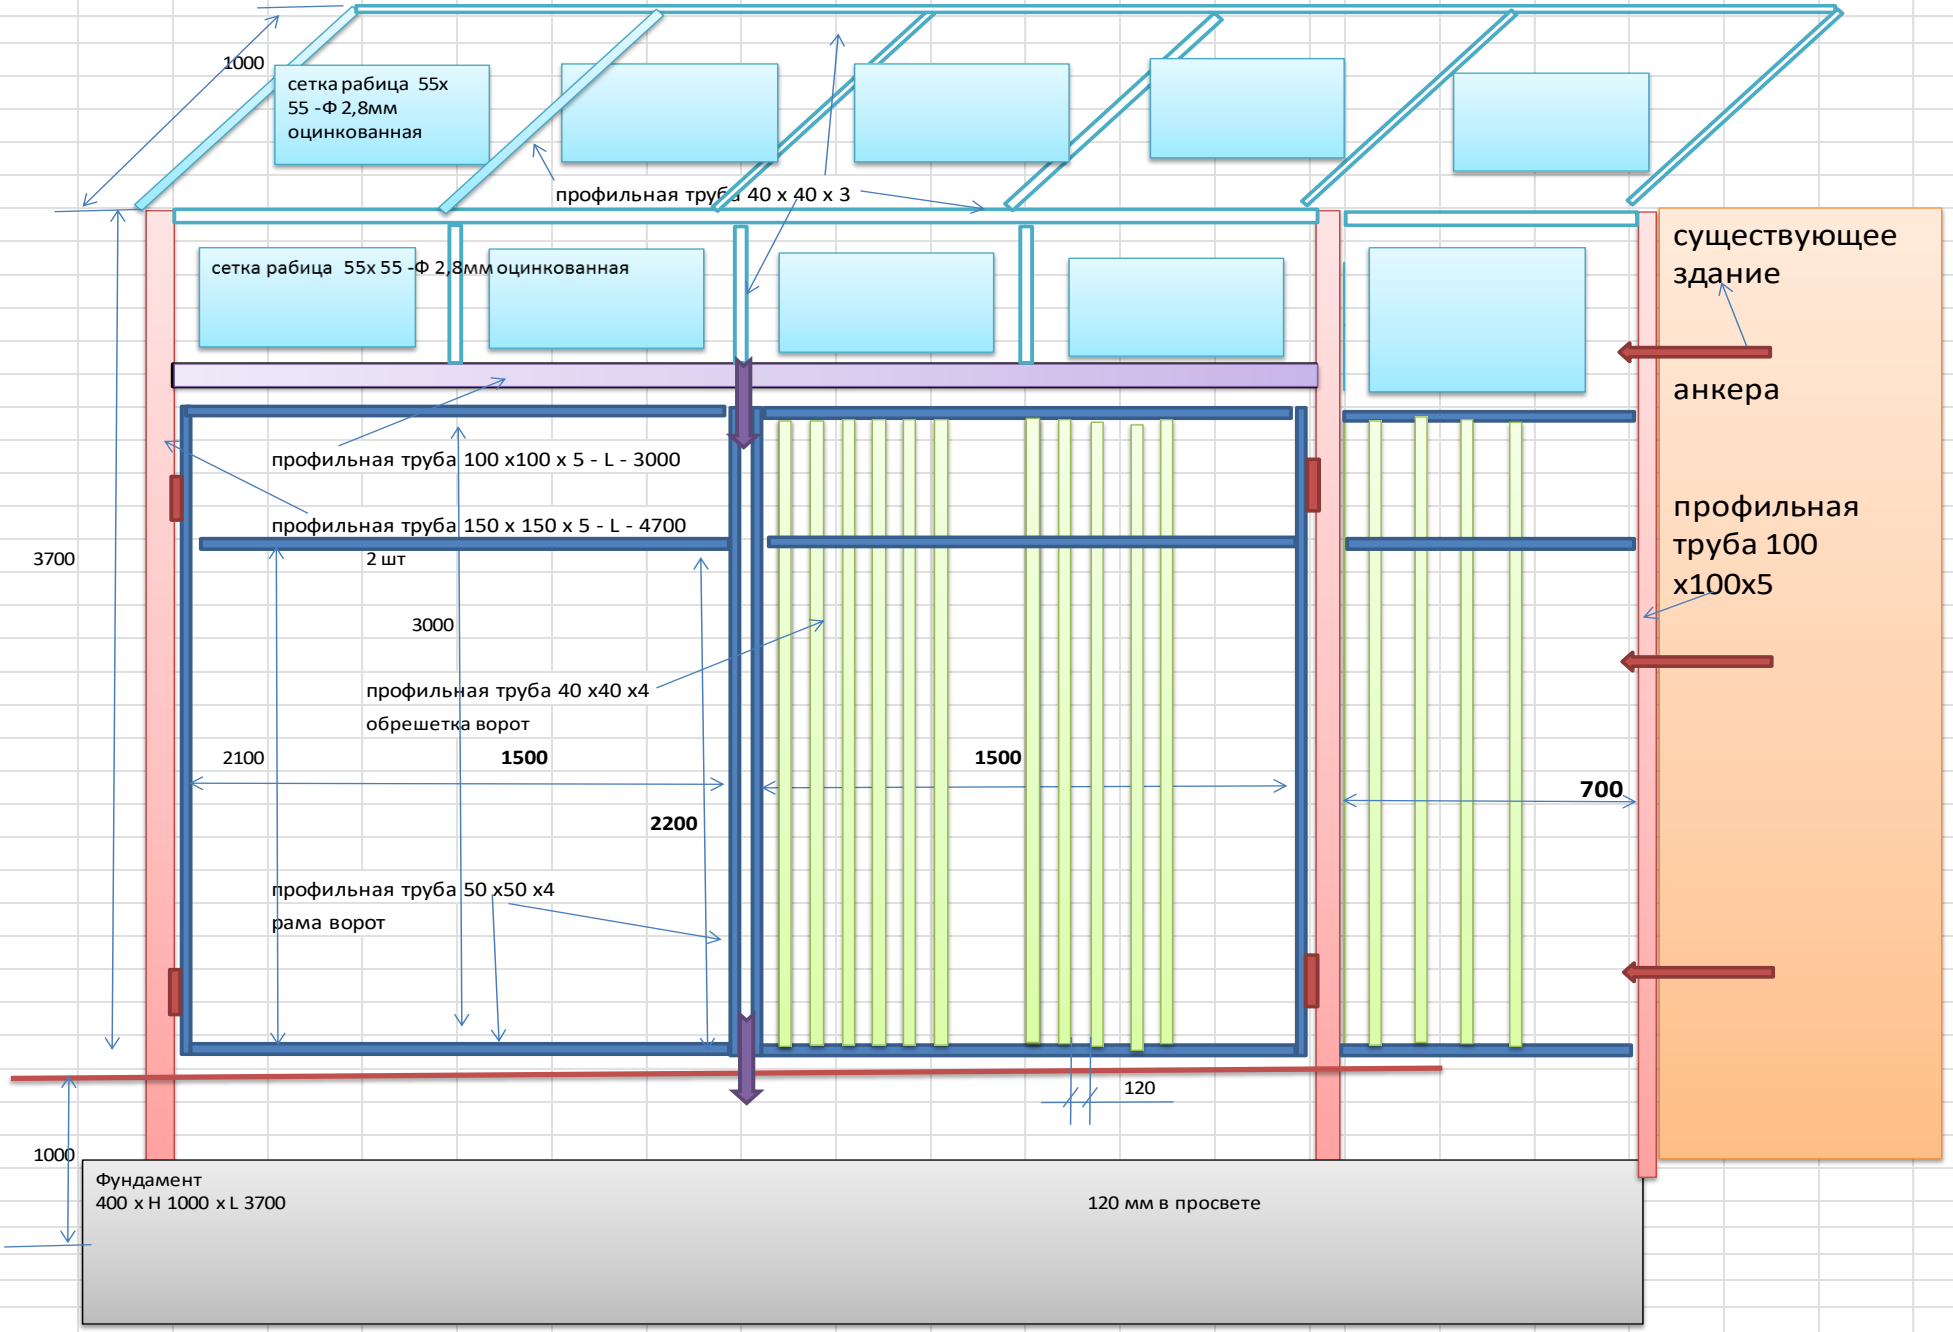
1000
сетка рабица 55х 55 -Ф 2,8мм оцинкованная
профильная труба 40 х 40 х 3
сетка рабица 55х 55 -Ф 2,8мм оцинкованная
существующее здание
анкера
профильная труба 100 х100 х 5 - L - 3000
профильная труба 150 х 150 х 5 - L - 4700
2 шт
3700
3000
профильная труба 40 х40 х4
обрешетка ворот
2100
1500
1500
700
2200
профильная труба 50 х50 х4
рама ворот
120
1000
Фундамент
400 х Н 1000 х L 3700
120 мм в просвете