


Rețea de apă.  
Plan. Scara 1:500


Îmbinare cu coala 8

p. 5

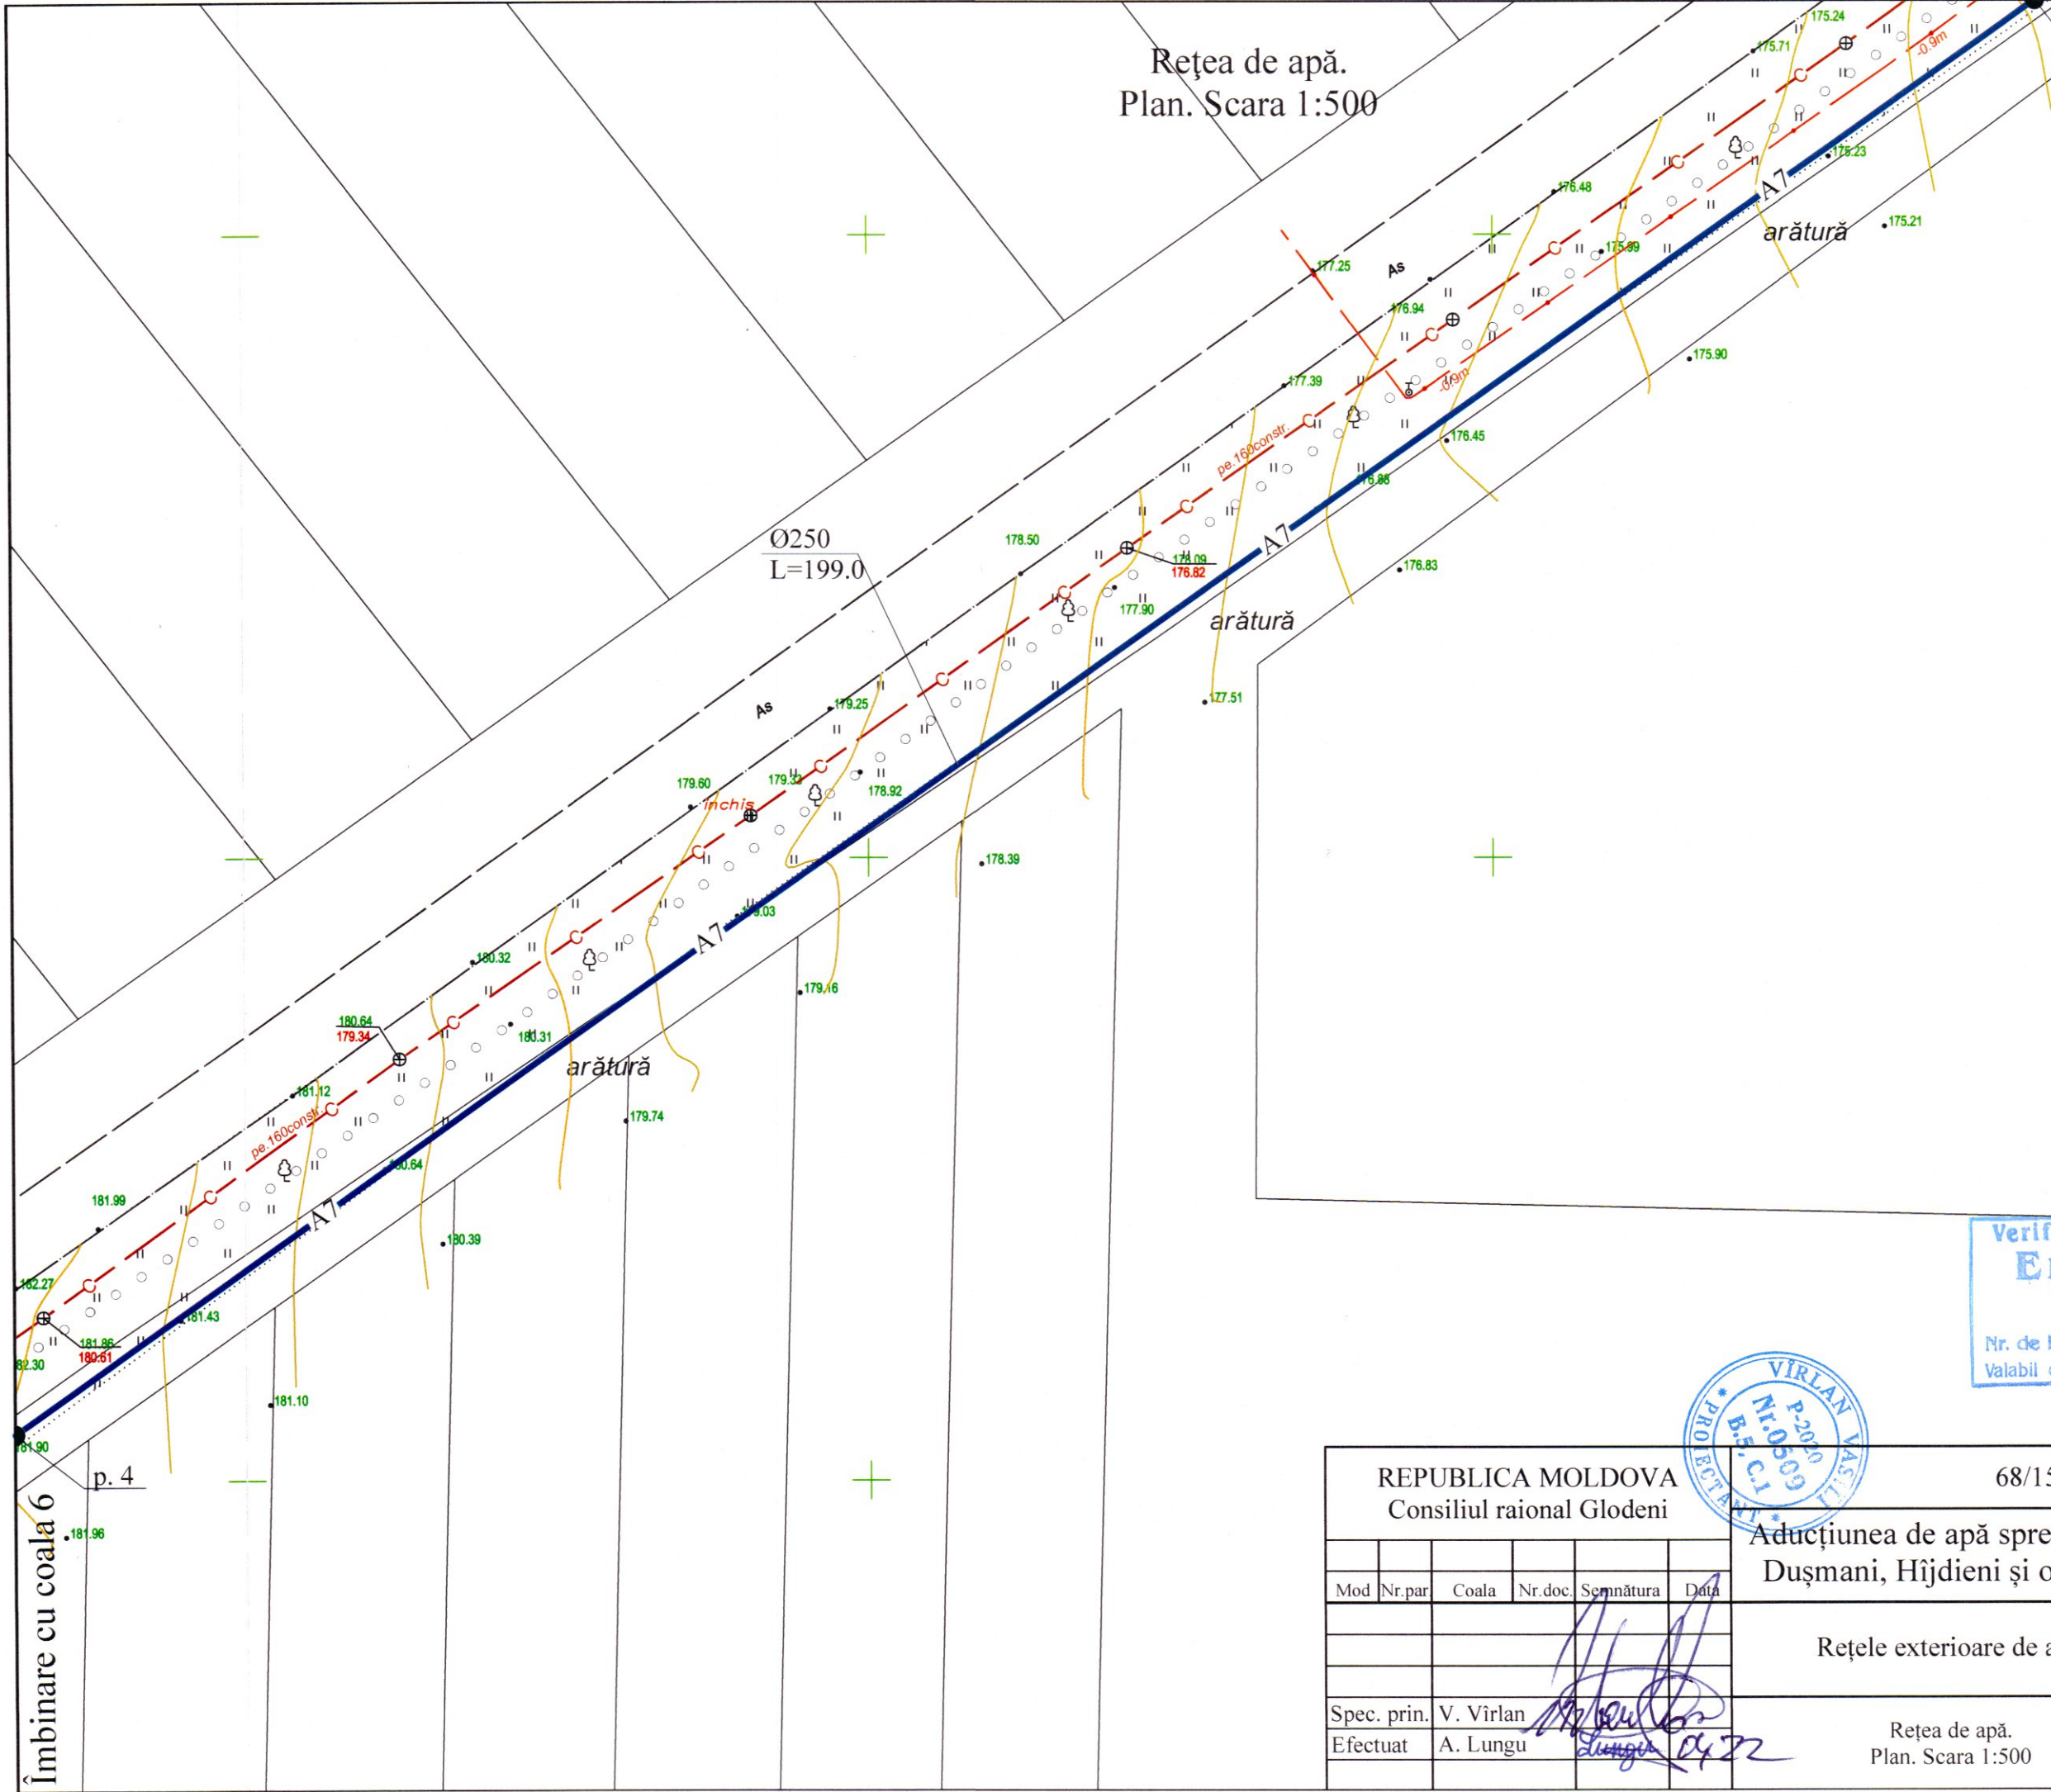

Verificator de proiect 039  
**Erhan Maria**  
Domeniile C.I.  
Nr. de înregistrare a avizului 16/12.04.22  
Valabil de la 21.01.2020 până la 21.01.2025

*[Handwritten signature]*

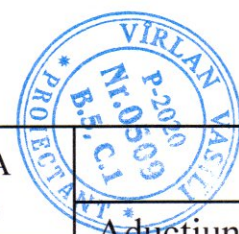

REPUBLICA MOLDOVA Consiliul raional Glodeni		68/15.12.2021 - AE		
		Aducțiunea de apă spre satele Clococeni Vechi, Cajba, Dușmani, Hîjdieni și orașul Glodeni, raionul Glodeni		
Mod	Nr. par	Coala	Nr. doc.	Semnătura
		Rețele exterioare de apă		Faza
				Coala
				Coli
				PE
				7
Spec. prin.	V. Virlan			Rețea de apă. Plan. Scara 1:500
Efectuat	A. Lungu			
				"ACAN PROIECT" S.R.L. mun. Chișinău, 2022

Îmbinare cu coala 6

p. 4