


PLAN PARTER LA COTA 0.000, sc. 1:100

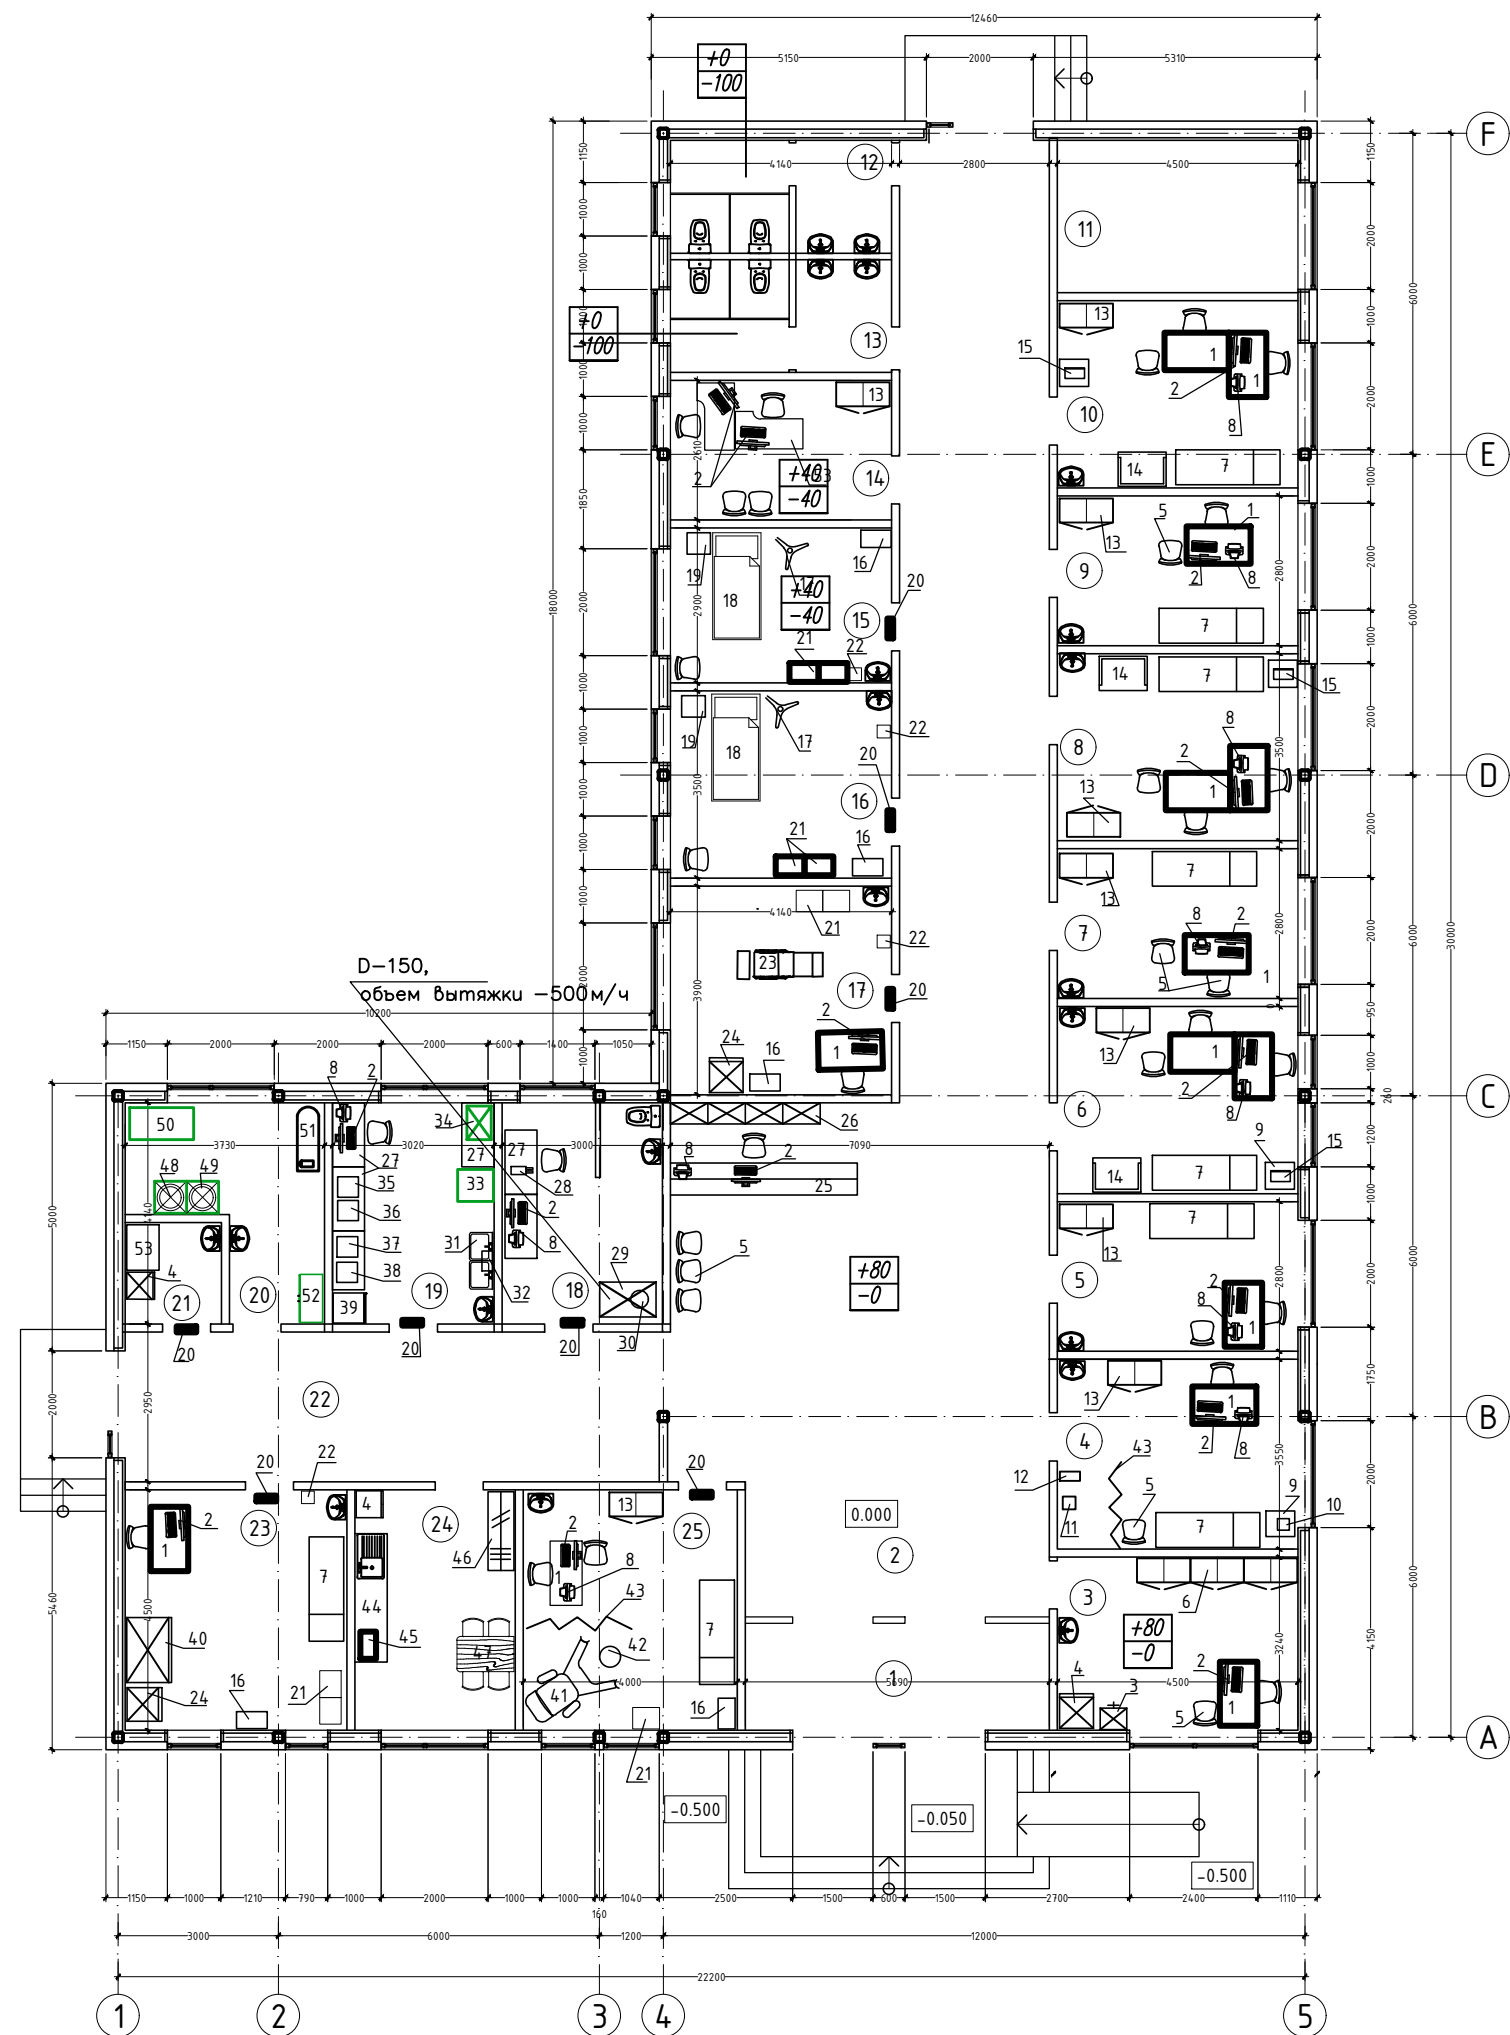

Explicatia incaperilor

№	Denumirea incaperilor	Suprafata, m²	Кратность воздухообмена		Воздухообмен, м³/час	
			+	-	+	-
1	Tambur	11.33				
2	Hol, coridor, receptie	119.6				
3	Sora superioara	11.60	-	1		
4	Sala triaj	16.0	-	1		
5	Cabinetul medicului de familie	12.60	-	1		
6	Cabinet pentru asistente medicale	15.75	-	1		
7	Cabinetul medicului de familie	12.60	-	1		
8	Cabinet pentru asistente medicale	15.75	-	1		
9	Birou primire medic	12.60	-	1		
10	Cabinet pentru asistente medicale	15.75	-	1		
11	Gazangerie	12.82	3	3		
12	Grup sanitar pentru personal	8.8	-	50м³/час на 1 унит.		
13	Grup sanitar pentru pacienti	8.8	-	50м³/час на 1 унит.		
14	Birou auxiliar personalului	10.8	-	1		
15	Sala de tratamente (proceduri)	14.5	80м³/час на койку			
16	Sala de tratamente (proceduri)	14.5	80м³/час на койку			
17	Sala prelevare probe sange	16.14	2	2		
18	Laborator clinic	12.42	-	3		
19	Laborator	12.50	-	3		
20	Spalatoria rufelor	11.44	-	5		
21	Deșeuri medicale	3.4	-	5		
22	Coridor	28.14				
23	Sala de vaccinari	16.70	2	2		
24	Sala de odihnă pentru personal	13.50	приток из коридора	1		
25	Cabinetul de manopere +examen ginecologic profilactic	18.00	2	2		

Beneficiar: IMSP „Centrul de Sănătate Edinet”						09-2024-TS			
						„Constructia Oficiului Medicilor de Familie,a satului Bratuseni, r-ul Edinet” cu nr. cadastral 4114.108.249			
Sch.	Cant.	Foia	N doc.	Semnatura	Data				
						Oficiu Medicilor de Familie			
						Etapa	Foia	Foi	
						PE	2	2	
Spec.princ					09.24	Plan parter la cota 0.000			
Elaborat	Melnic S.			09.24					
						„OptimalBimConstruct”S.R.L			

N poz.	Denumirea si caracteristica tehnica a utilajului si materialelor Uzina -Producatoare (Tara, Firma)	Tipul Marca utilajului Marcarea document.	Unit de marim	masa	Num.
Utilaj Tehnologic					
1	masă medicului cu o tumbă și sertari 1100x600x850	retea de comerț	unit		14
2	calculator (monitor, țesetură, maus) , P=0.4kw/220	-	unit		16
3	dulap pentru medicamente cu un seif metalic 400x500x1610	SM-1C	unit		1
4	Frigider de uz casnic 580x600x1800, P=0.3kw/220	-	unit		3
5	scaun	retea de comerț	unit		40
6	dulap cu 4 rafturi 600x400x1600		unit		3
7	cuseta medicală de examinare 1950x650x520,	KMC-01 MCK-203	unit		9
8	imprimantă multifuncțională pe masă P=0.3kw/220	rețele de comerț	unit		11
9	tumba	-	unit		4
10	aparat EKG cu 6 canale, 12 derivații	EKG EDAN SE 601B	unit		1
11	cîntar medical pe podea, 180kg dotat cu baterie tip CR, 3v 302x302x17.5		unit		1
12	antropometru de podea	-	unit		1
13	dulap cu 2 uși pentru acte 1000x470x1920	-	unit		9
14	Masă schimbat/examinare sugari 900x640x1000	19-FP656	unit		3
15	cîntar pentru sugari	rețele de comerț	unit		3
16	dulap medical/ 570x320x1655(h)	Hilfe MD1 1657/SG	unit		5
17	Suport pentru perfuzie 560x560x1240/2150	Inmoclinic 22128	unit		2
18	pat medical 2000x900x600	rețele de comerț	unit		2
19	noptiera spital cu cadru din metal 440x400x770	TM 5005	unit		2
20	lampă bactericida pe perete P= 0.1Kw/ 220	Dezar-3	unit		8
21	măsuța mobilă pentru instrumente medicale	Inmoclinic 14116	unit		7
22	container pentru deseuri medicale		unit		4

				„Constructia Oficiului Medicilor de Familie,a satului Bratuseni, r-ul Edinet” cu nr. cadastral 4114108.249									
						Etapa	Foia	Foi					
						TS	1	2					
				Spetificatia utilajului		S.R.L „OptimalBimConstruct”		S.R.L „OptimalBimConstruct”		Spetificatia utilajului		Foia	Foi
Tehnolog	Melnic S.											2	

N poz.	Denumirea si caracteristica tehnica a utilajului si materialelor Uzina -Producatoare (Tara, Firma)	Tipul Marca utilajului Marcarea document.	Unit de marim	masa	Num.
Utilaj Tehnologic					
23	scaun recoltare 1650x620x500	TM-A 1009	unit		1
24	frigider medical pentru vaccinuri t+1/+15C P= 0.13Kw/ 220, 600x600x860	LKexv 1800	unit		2
25	masă de recepție (tejghea) 2500x500x1250	la comandă	unit		1
26	masă cu sertari și rafturi 2400x400x800	-	unit		1
27	masă de laborator blat multistratificat 1200x600x850	СП-2-КЯ-1.2	unit		5
28	microscop, P=0.05kw/220	Leica ICC50W	unit		1
29	dulap cu hota de ventilară pe masă 900x600x1306, P=1.1kw/380, V=500m3/h	ББ-100	unit		1
30	centrifuga de laborator 280x360x260 P=1.5kw/230	NF200	unit		1
31	cada de spălat cu 2 dispartituri 500x400x850	rețele de comerț	unit		1
32	destilator pe perete 360x255x545 P=2.5kw/380	tip Nuve WDN 1063M NS103	unit		1
33	analizator biochimic automat pe masă 600x670x600, P=1.1kw/220	Respons 910	unit		1
34	sterilizator pe suport T +50...+200C, V=20l 626x450x415, P=0.9kw/220	ГП-20	unit		1
35	analizator semiautomat de urini pe masă 390x350x320, 500teste/h, P=0.36kw/230	clinitek advantus siemens	unit		1
36	analizator gematologic 390x460x390 60test/h	BC 3000plus	unit		1
37	Вортекс Мультиспин Га6:170 x 220 x 120	MSC -3000	unit		1
38	analizator automat ghematokrita 390x380x370	RAPIDLab 348	unit		1
39	frigider cu t-ra joasă 560x800x800, P=1.0kw/220	tip ”Medika”	unit		1
40	congelator medical t -10/-25C, V=305l 1218x840x940, P=0.88kw/230	Promed, MDF25x305	unit		1
41	fotoliu ginecologic mecanic 1300x620x850	OM1421	unit		1
42	scaun rotund mobil	rețele de comerț	unit		1
43	paravan	-	unit		1
44	mobilă de bucătărie 2400x600x900	rețele de comerț	unit		1
45	cuptor cu microunde, P=1.5kw/220	rețele de comerț	unit		1
46	dulap pentru haine și echipament special	-	unit		1

N poz.	Denumirea si caracteristica tehnica a utilajului si materialelor Uzina -Producatoare (Tara, Firma)	Tipul Marca utilajului Marcarea document.	Unit de marim	masa	Num.
Utilaj Tehnologic					
47	masă pentru prînz	retea de comerț	unit		1
48	mașina de spălat automată frontală, V=7kg, 600x545x850, P=0.9kw/220	-	unit		1
49	mașina de uscat rufe încărcare 7kg, 600x625x850, P=1.94kw/	-	unit		1
50	masă de lucru 1200x700x900	-	unit		1
51	masă de calcat rufe 1260x450	retea de comerț	unit		1
52	dulap	-	unit		1
53	birou	-	unit		2
		-			
S.R.L „OptimalBimConstruct”		Spetificatia utilajului		Foia 3	Foi