



Schema de alimentare cu energie electrica 10/0,4kV.

Pilon existent Nr.183/LEA 10kV/11GZ.

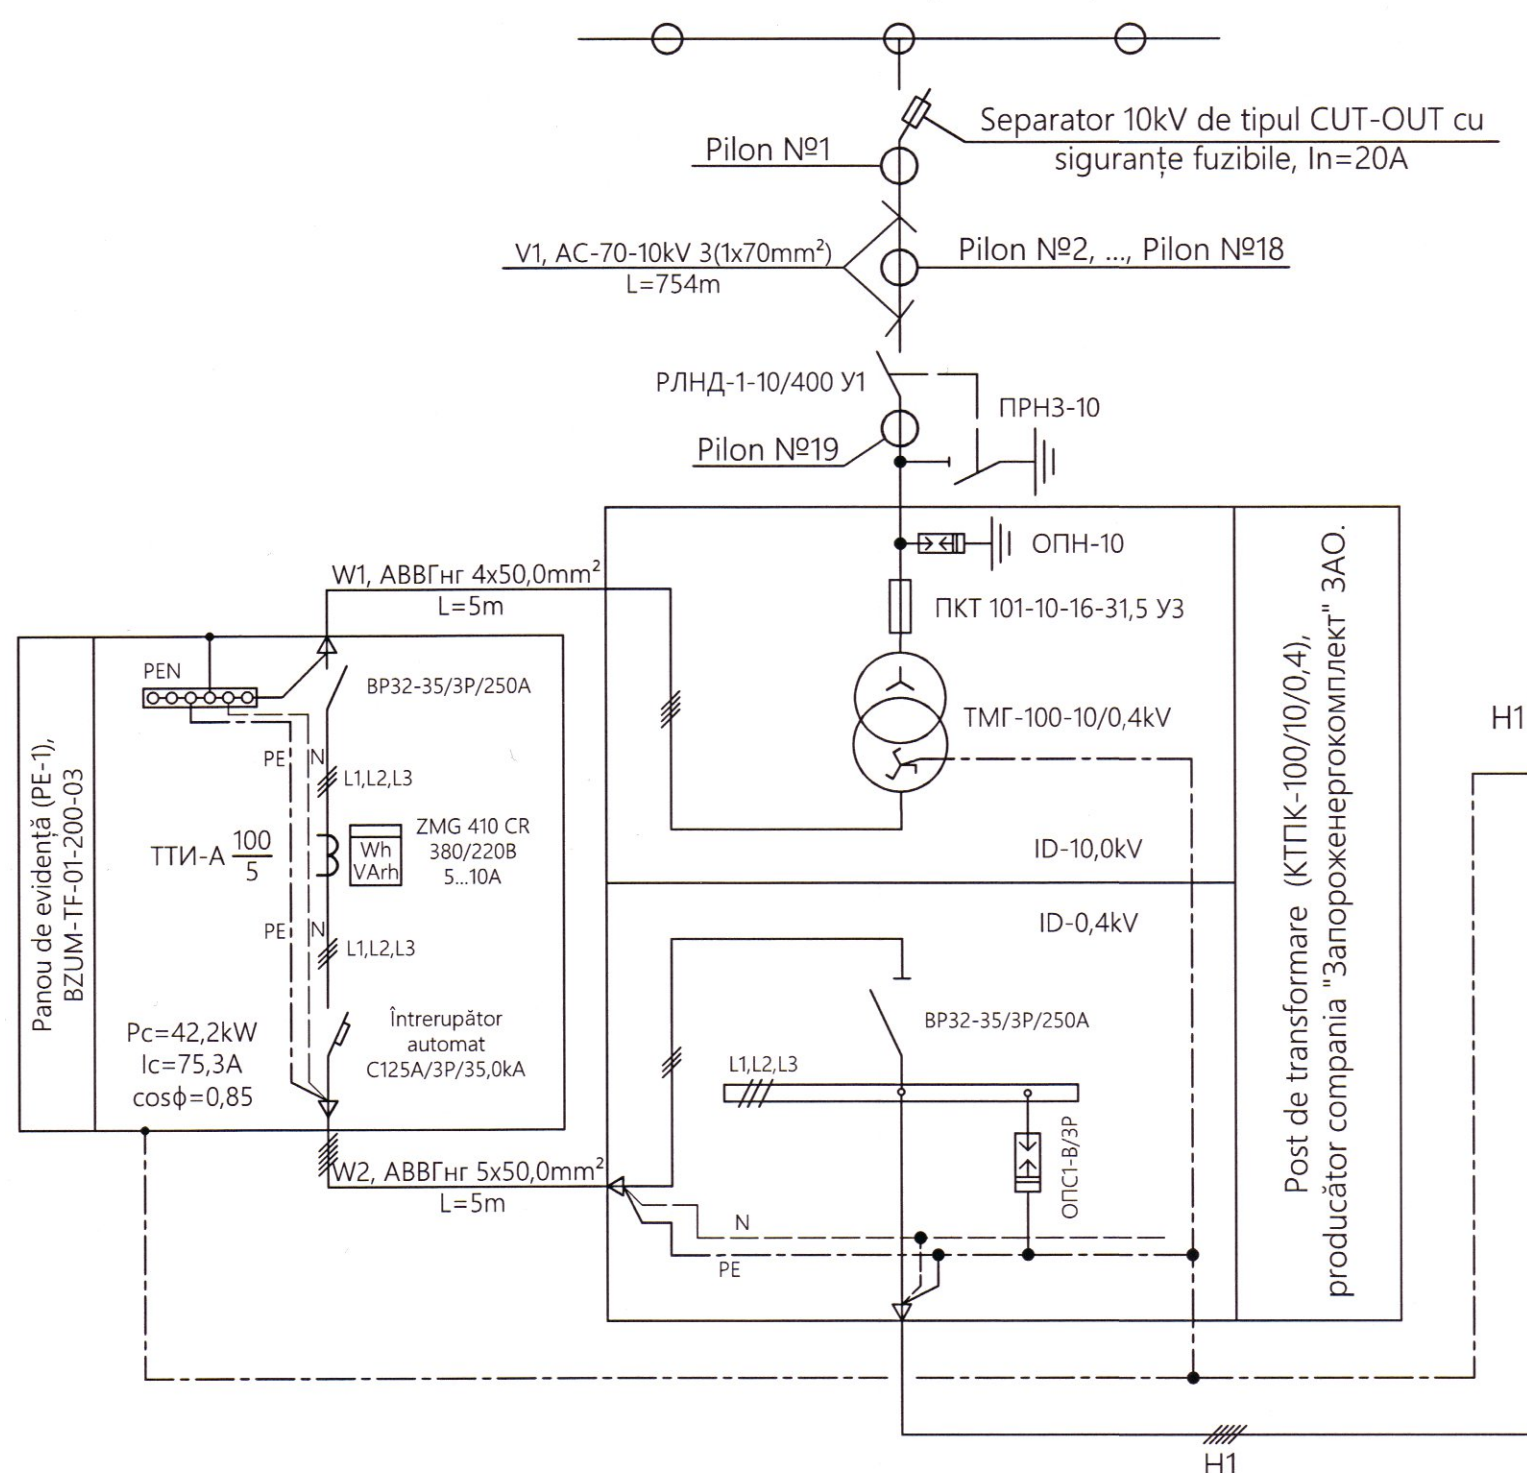

Parametrii rețelelor electrice

N rețelei	Pc kW	cosφ	U V	I A	Lc m	M kWxm	ΔU %	Marca și secțiunea conductorului	Metoda pozării	Lungimea m	Desemnarea rețelei
W1	42,2	0,85	380	75,3	3	126,6	0,1	ABBГнр 4x50,0	în furtun metalic	3	Panou PE-1
W2	42,2	0,85	380	75,3	3	126,6	0,1	ABBГнр 5x50,0	în furtun metalic	3	ID-0,4kV, КТПК-100/10/0,4
H1	42,2	0,85	380	75,3	14	591,0	0,3	АПвБ6Шв 5x50,0	în tranșee	14	Generator electric diesel Sn=66kVA, Panou AAR-1
H1.1	42,2	0,85	380	75,3	4	169,0	0,2	АПвБ6Шв 5x35,0	în tranșee	4	Panou TGD-1
H2	37,5	0,85	380	69,0	8	300,0	0,4	АПвБ6Шв 5x35,0	în tranșee	8	Panou PD-1
H3	4,302	0,85	380	7,7	8	35,0	0,1	АПвБ6Шв 5x16,0	în tranșee	8	Panou PD-2
H4	0,07	0,92	220	0,4	8	0,9	0,1	C2XY-F 3x4,0	în tranșee	8	Panou PIA-1

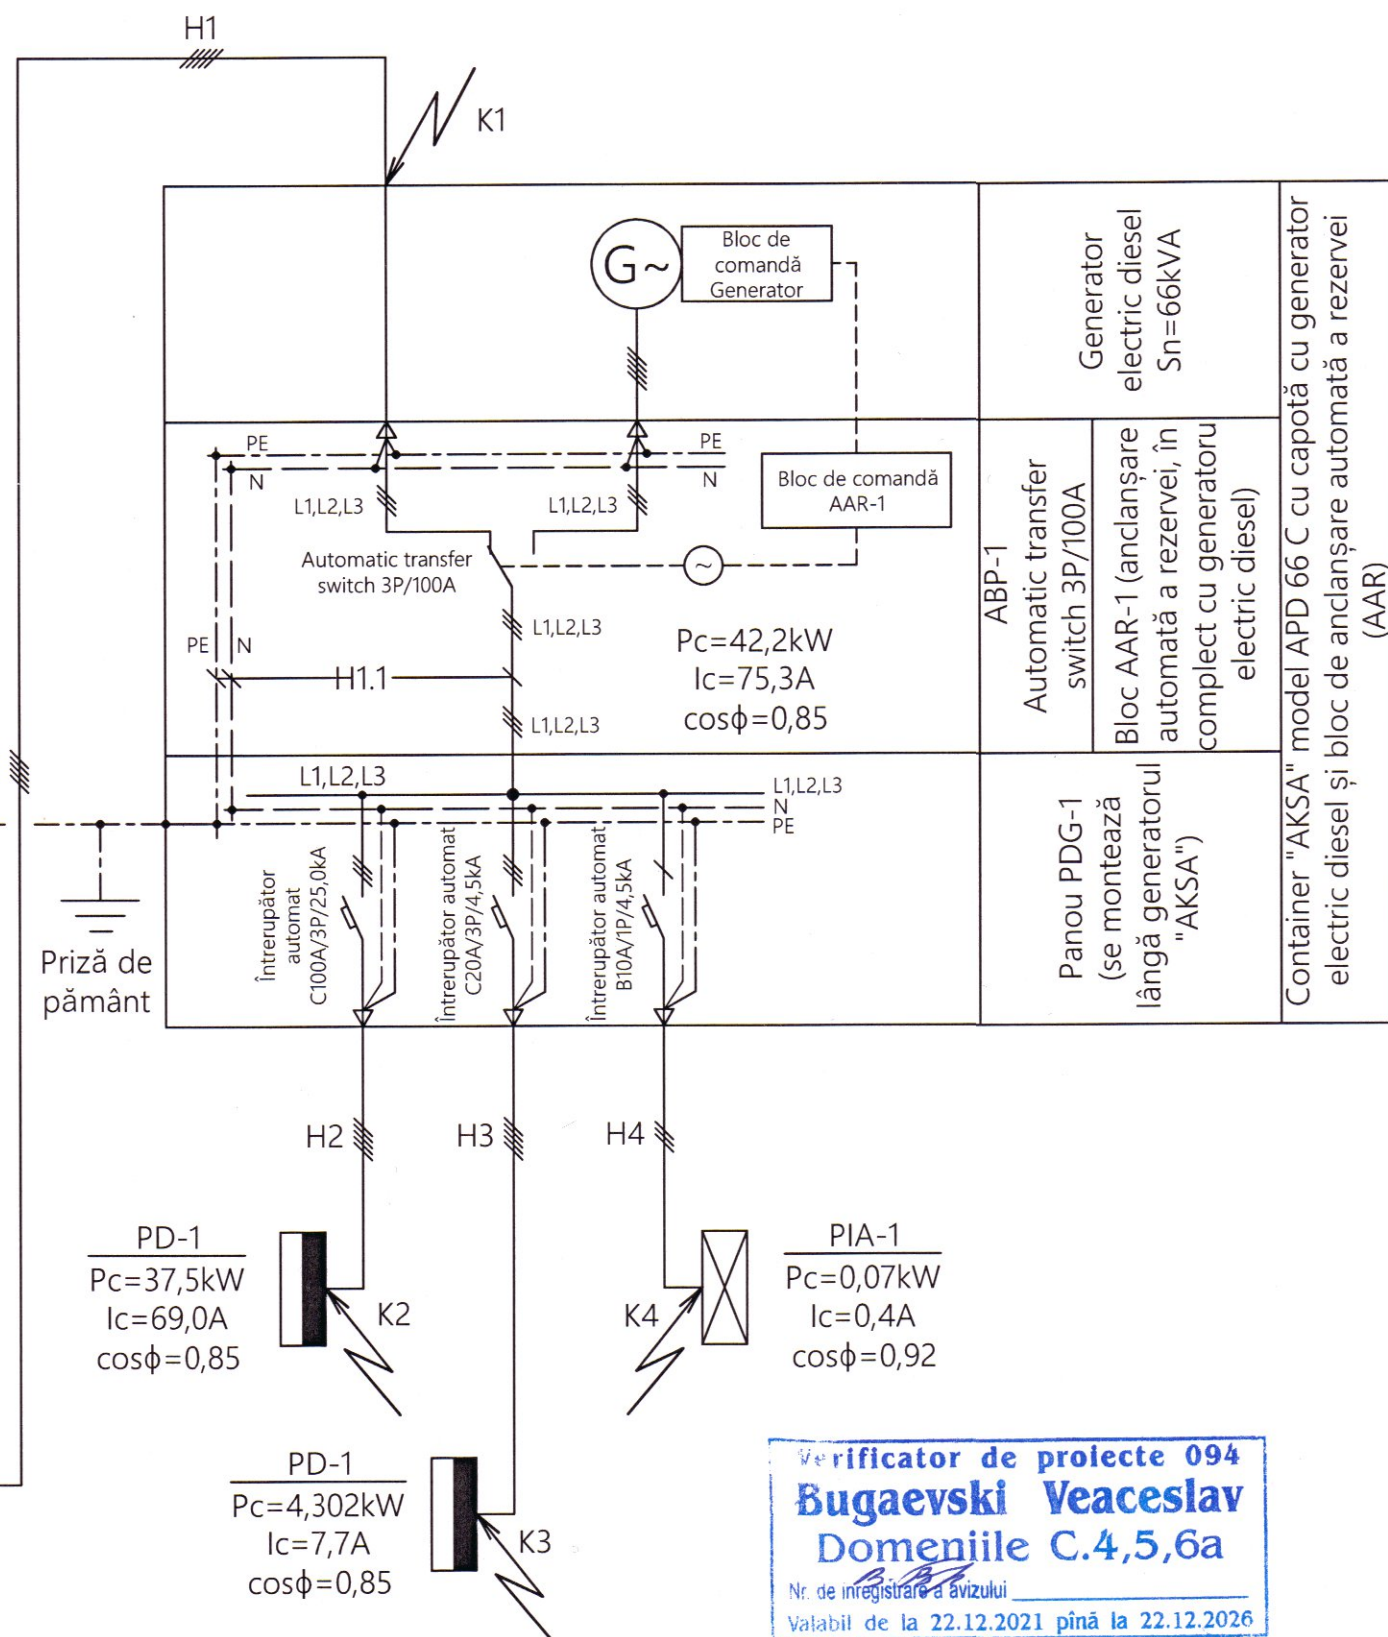

Verificator de proiecte 094
Bugaevski Veaceslav
Domeniile C.4,5,6a
Nr. de înregistrare a avizului
Valabil de la 22.12.2021 până la 22.12.2026

68/15.12.2021 - AEES/REAE/IEI/EEF					
Aducțiunea de apă spre satele Clococenii Vechi, Cajba, Dușmani, Hîjdieni și orașul Glodeni, raionul Glodeni.					
Mod.	Nr.par	Coala	Nr doc.	Semn.	Data
Stația de pompare. (Alimentarea cu energie electrică 10/0,4kV)				Faza	Coala
				PE	11
Schema de alimentare cu energie electrica 10/0,4kV.				"APCAN PROIECT" S.R.L. mun. Chișinău, 2022	
Sp. princ. el.	Biber V.			04.22	
Elaborat	Biber V.			04.22	

în locul N inv.	
Semnătura, data	
N inv. original	