


План расположения проектируемых сетей.
Разбивочный план. Масштаб 1: 500 (продолжение).

Опора №12.2.1; (ВЛ-0,22кВ),
Концевая-Анкерная (КА11)

Список расходных материалов СИП-4			
№	Обозначение для заказа	Наименование	Количество
1	F 2007	Лента из нержавеющей стали	2 м
2	A 200	Скрепки для крепления лент	2 шт.
3	СА 1500	Кронштейн	2 шт.
4	РА-1500	Анкерный зажим	2 шт.
5	CSB	Кабельный ремешок	4 шт.
6	KZEP-13	Прокалывающий зажим	3 шт.

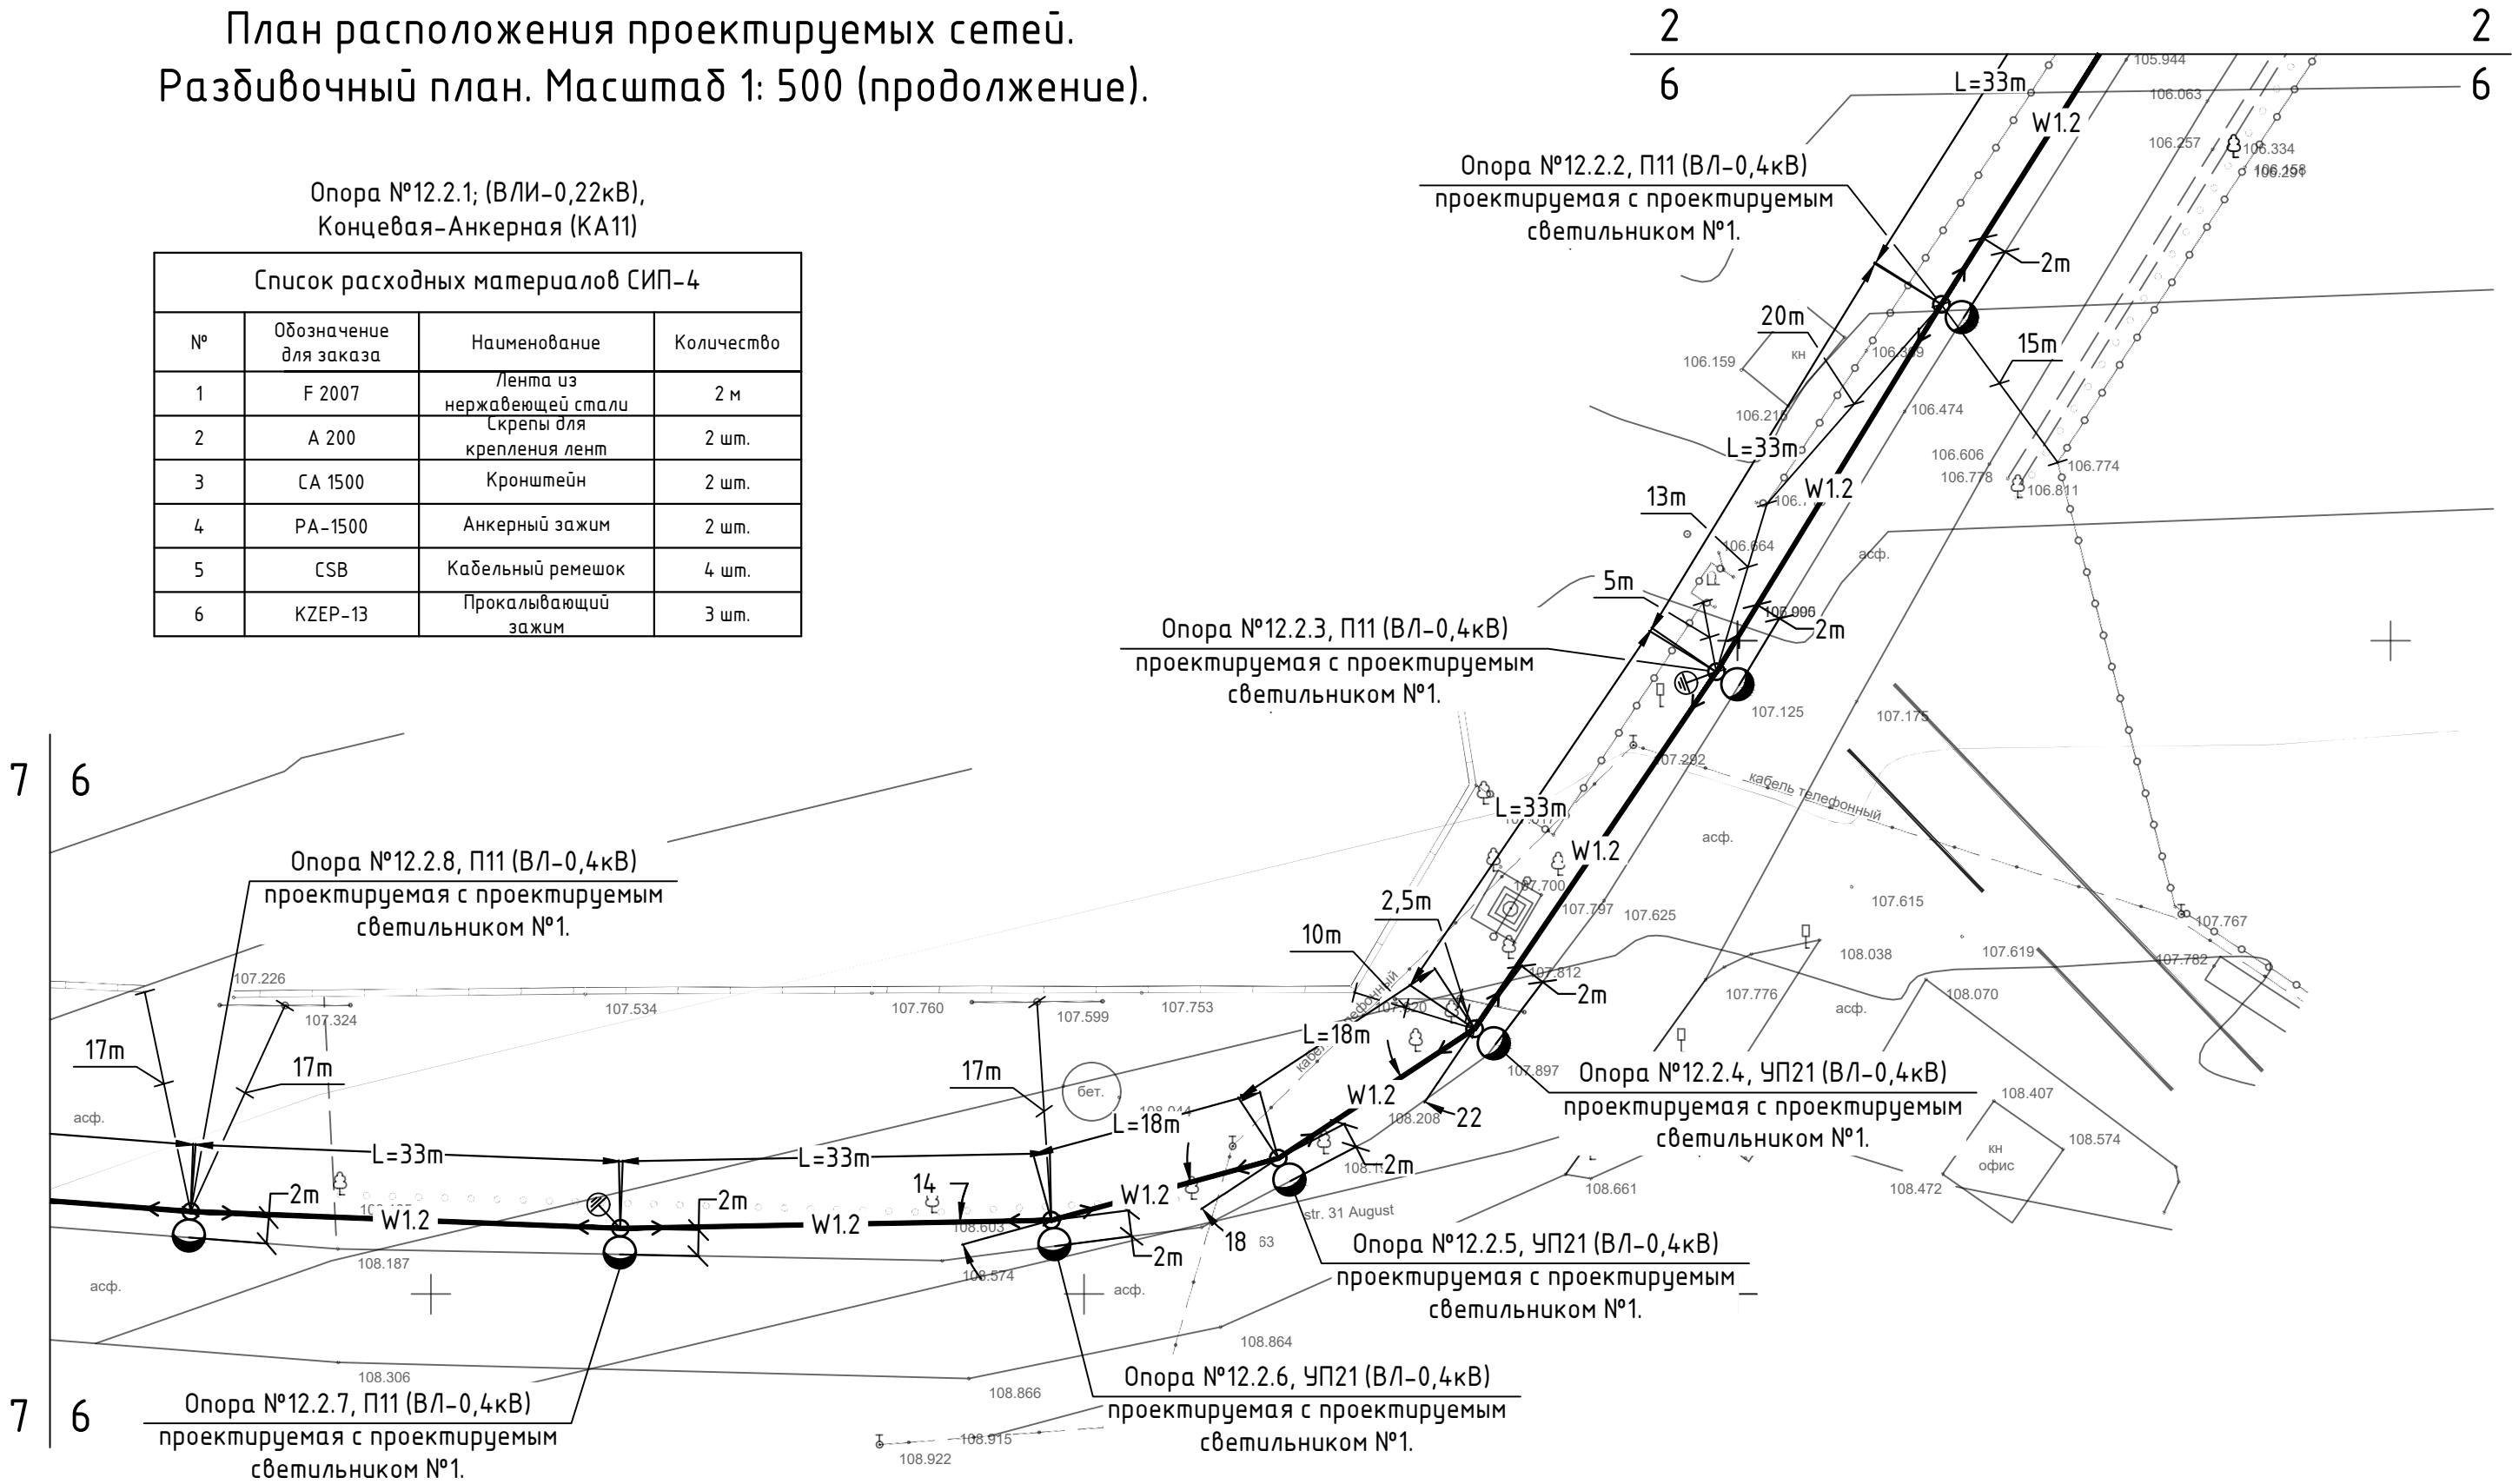

						60/2020-IEE-2			
						Iluminare stradala in satul Mindresti, raionul Telenesti.			
Изм.	Кол.уч	Лист	N. док.	Подп.	Дата				
						Iluminarea E <u>l</u> ectrica E <u>x</u> terioara – 0,22kV	Стадия	Лист	Листов
							РП	10	
						План расположения проектируемых сетей. Разб <u>и</u> вочный план. Масштаб 1: 500 (продолжение).	“APCAN PROIECT” S.R.L. mun. Chisinau, 2021		
Гл. спец.	Biber V.				01.21				
Разработал	Biber V.				01.21				