

"SAVengineering"SRL

PROIECT DE EXECUTIE

14/04-25-PG

**"Acces la obiectivul turistic - Dealul Bălănești ,
prin betonarea drumului din sat.Balanești,
r-ul Nisporeni"**

Beneficiar: Primaria com.Bălănești

Chisinau 2025

PLAN SITUATIE



Evidenta desenelor de lucru a setului de baza PG

N PG	Denumirea	Remarca
1	Date generale	
2-16	Plan de trasare. Plan de trasare rosturilor.	
17-31	Sistematizare pe verticala.	
32	Profile transversale 1:6	
33	Profile transversale 7:11	
34	Profile transversale 12:17	
35	Profile transversale 18:22	
36	Schema executiei rosturilor de deformare a imbracamintei rutiera cu latimea 4.0 m	
37	Volume de lucru.	



1. Planul general a fost elaborat in baza caietului de sarcini pentru proiectare.
2. Desenul dat este elaborat pe baza ridicarii topografice, realizata anul 2024.
3. Este utilizat sistemul Baltic de inaltimi.

Documentatia de executie este elaborata in conformitate cu normele si regulile in vigoare, cu respectarea masurilor, care asigura siguranta contra incendiului si a exploziei la functionarea cladirii si garanteaza criteriile de baza a calitatii, reglementate de Legea privind calitatea in constructii:

- A - rezistenta si stabilitate;
 - B - securitatea de functionare;
 - C - siguranta contra incendiului si exploziei;
 - D - igiena, siguranta pentru sanatatea oamenilor, restabilizarea si protectia mediului inconjurator;
 - E - izolatia hidrologica si termica si conservarea energiei.
- Procese de alunecari active sau potientiale pe teritoriu constructiei lipsesc.
- F - protectie impotriva zgomotului; G - utilizare sustenabila a resurselor naturale.

A.S.P.

/ Sava I. /



Certificat de urbanism № 01 din 25 aprilie 2025

Beneficiar- com. Balănești

14/04-25-PG

"Acces la obiectivul turistic - Dealul Bălănești, prin betonarea drumului din sat. Balănești, r-ul Nisporeni"

Schimb. Cont.	Foile	N. doc.	Semnatura	Data		Etapă	Planşa	Planşe
ASP	Sava I.			04.25	Plan general	PE	1	37
Elaborat	Sirbu M.			04.25	Date generale	"SAVengineering" SRL		

Imbinare PG-3


= 230450



Verificator de proiecte 0123
Zaicenco Tatiana
 Domeniile 3,a,b
 Nr. de inregistrare a avizului
 Valabil de la 22.06.2022 pina la 22.05.2027



P-2022 Nr. 0841 3a,b PROIECT						14/04-25-PG			
"Acces la obiectivul turistic - Dealul Bălănești, prin betonarea drumului din sat. Balănești, r-ul Nisporeni"									
Mod	Nr. par	Coala	Nr. doc	Semnătura	Data	Plan general	Etapa	Planșa	Planșe
ASP		Sava I.			04.25		PE	2	
Elaborat		Sirbu M.			04.25	Plan de trasare. Plan de trasare rosturilor. Sc 1:500		"SAVengineering" SRL	



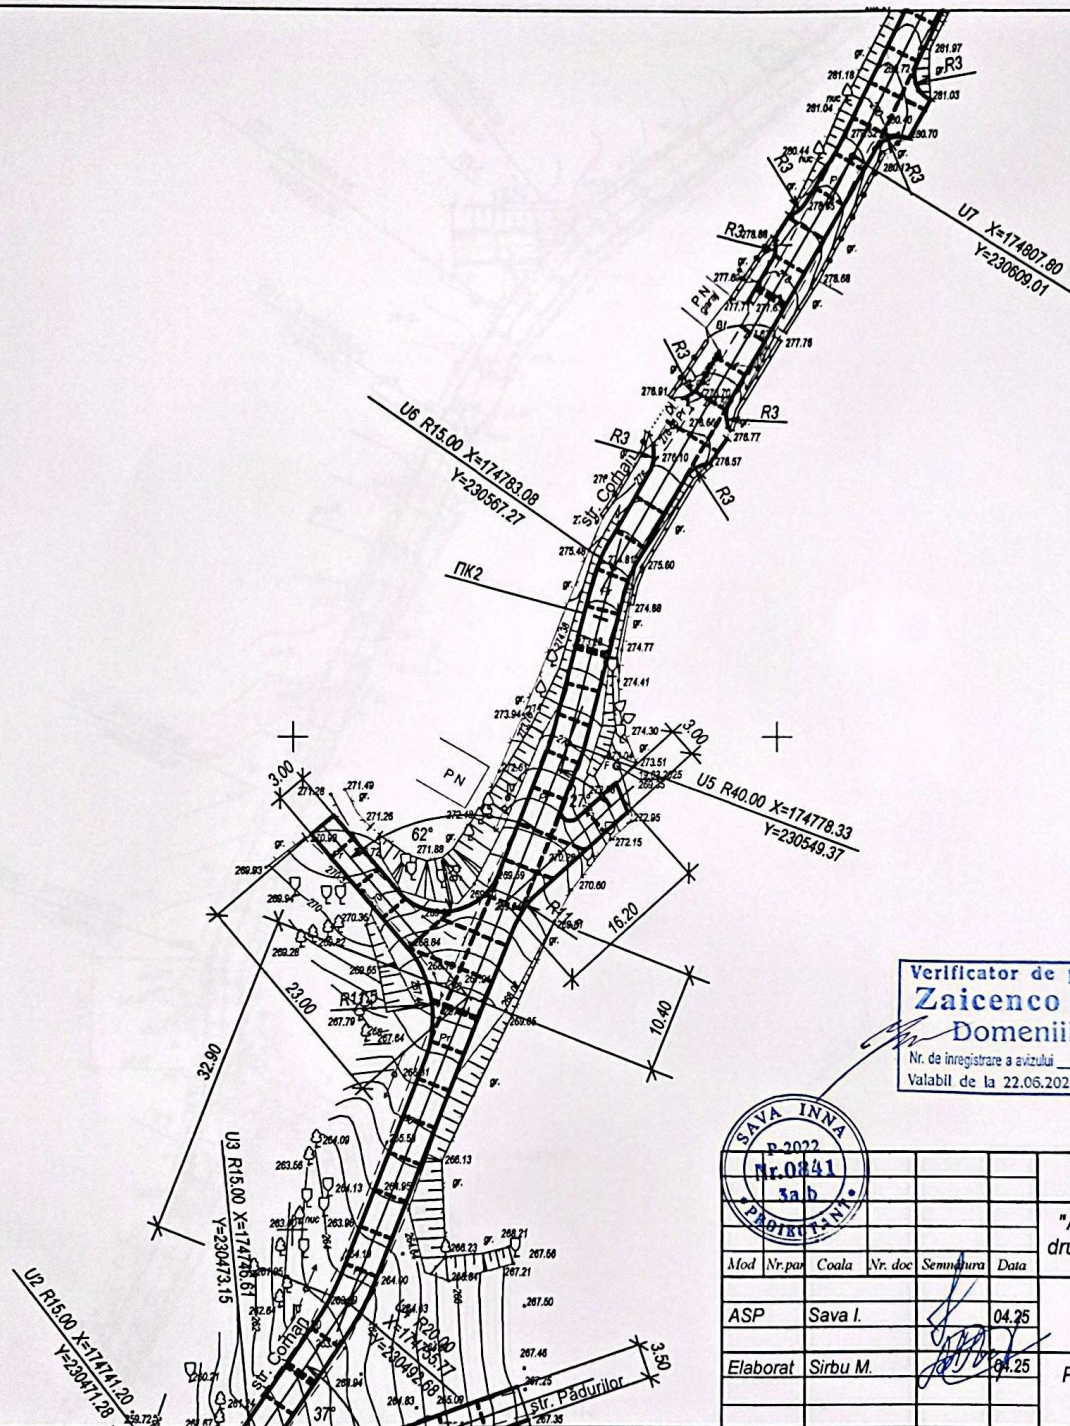



Imbinare PG-2

Verificator de proiecte 0123
Zaicenco Tatiana
Domeniile 3,a,b

Nr. de inregistrare a avizului _____
Valabil de la 22.06.2022 pînă la 22.06.2027

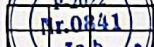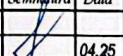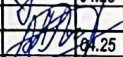

					14/04-25-PG					
					"Acces la obiectivul turistic - Dealul Bălănești ,prin betonarea drumului din sat.Balanesti, r-ul Nisporeni"					
Mod	Nr.par	Coala	Nr.doc	Semnatura	Data					
ASP	Sava I.				04.25	Plan general		Etapa	Planșa	Planșe
								PE	3	
Elaborat	Sirbu M.				04.25	Plan de trasare. Plan de trasare roștunilor. Sc 1:500		"SAVengineering"SRL		

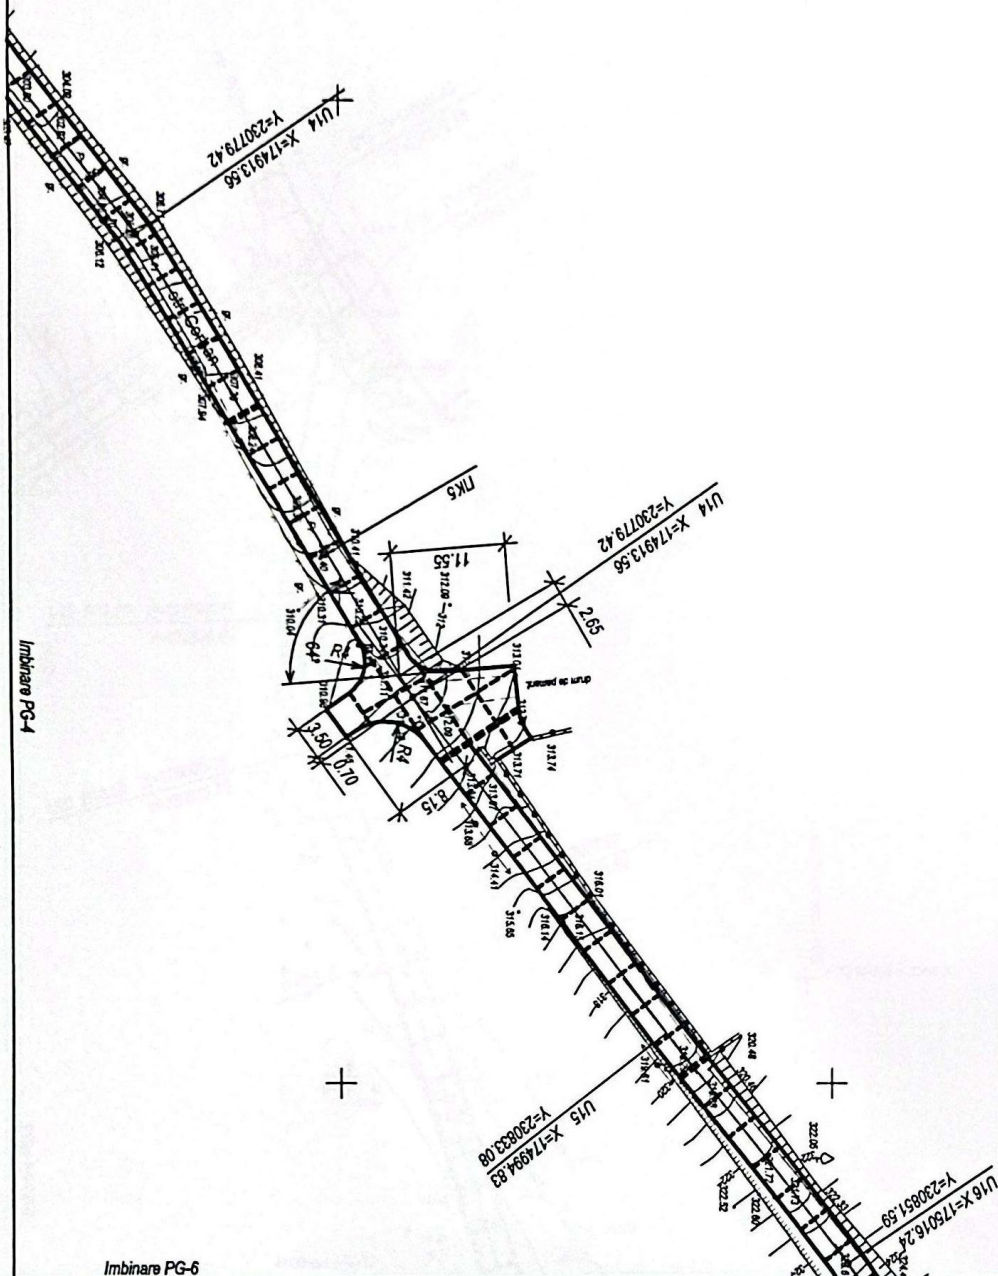

Verificator de proiecte 0123


Zaicenco Tatiana

— Domeniile 3,a,b

Nr. de inregistrare a avizului

Valabil de la 22.06.2022 pina la 22.06.2027

						14/04-25-PG				
						"Acces la obiectivul turistic - Dealul Bălănești ,prin betonarea drumului din sat. Balanești, r-ul Nisporeni"				
Mod	Nr. plan	Etapa	Nr. doc	Semnătură	Data					
ASP	Sava I.				04.25	Plan general		Etapa	Planșa	Planșe
								PE	5	
Elaborat	Sirbu M.				04.25	Plan de trasare. Plan de trasare rosturilor. Sc 1:500		"SAVengineering"SRL		

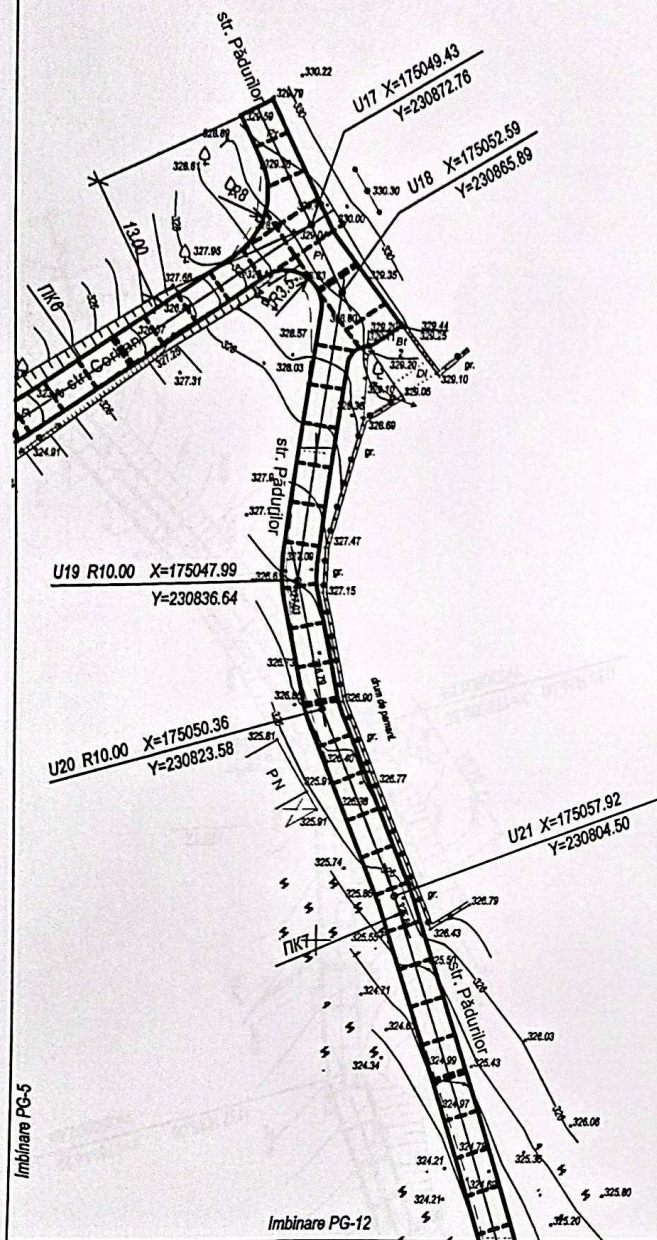


E(Y) MR99 = 175100
N(X) MR99 = 230800

Verificator de proiecte 0123
Zaicenco Tatiana
Domeniile 3,a,b
Nr. de inregistrare a avizului
Valabil de la 22.05.2022 pînă la 22.05.2027



						14/04-25-PG		
						"Acces la obiectivul turistic - Dealul Bălănești, prin betonarea drumului din sat.Balanesti, r-ul Nisporeni"		
Mod	Nr.par	Coala	Nr.doc	Semnatura	Data	Plan general	Etapă	Planșa
ASP		Sava I.			04.25		PE	6
Elaborat		Sirbu M.			04.25	Plan de trasare. Plan de trasare rosturilor. Sc 1:500		"SAVengineering"SRL

Imbinare PG-7

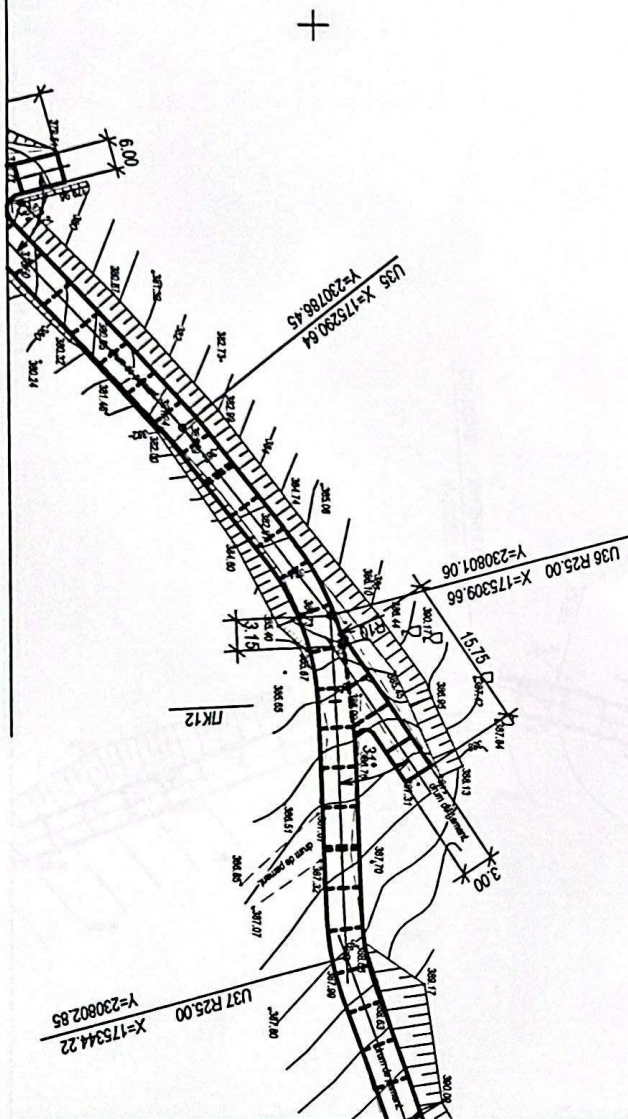


Verificator de proiecte 0123
Zaicenco Tatiana
 Domeniile 3,a,b
 Nr. de înregistrare a avizului
 Valabil de la 22.06.2022 pînă la 22.06.2027

						14/04-25-PG		
						"Acces la obiectivul turistic - Dealul Bălănești, prin betonarea drumului din sat. Balănești, r-ul Nisporeni"		
Mod	Nr. par	Coala	Nr. doc	Semnatura	Data	Plan general	Etapa	Planșa
ASP		Sava I.			04.25		PE	7
Elaborat		Sirbu M.			04.25	Plan de trasare. Plan de trasare rosturilor. Sc 1:500	"SAVengineering"SRL	

Imblinare PG-7


E(Y) MR99 = 175450
N(X) MR99 = 230900

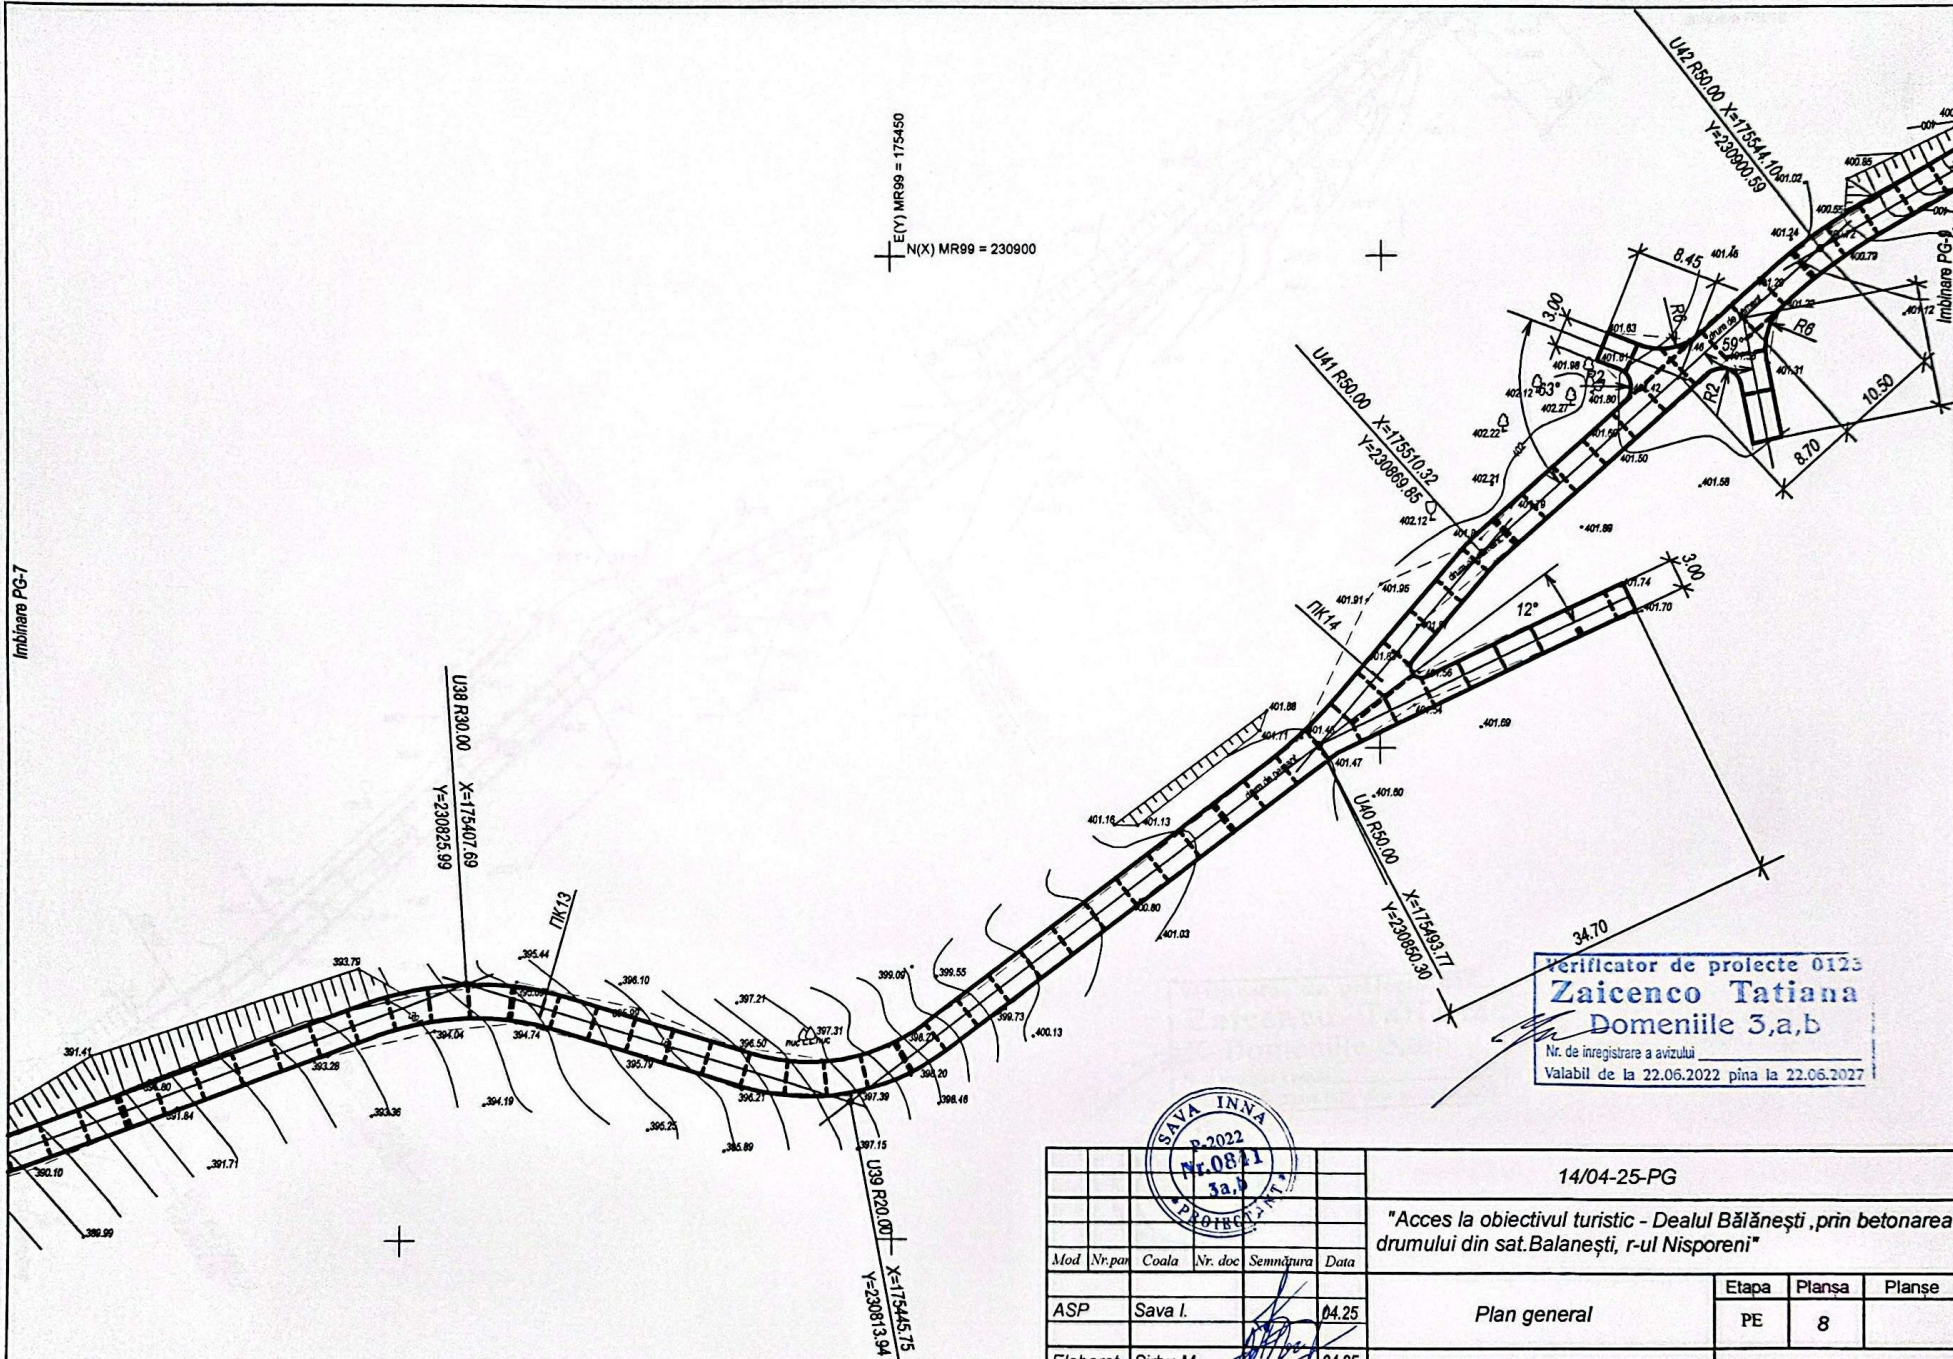


Verificator de proiecte 0123
Zaicenco Tatiana
Domeniile 3,a,b
Nr. de inregistrare a avizului
Valabil de la 22.06.2022 pina la 22.06.2027



						14/04-25-PG		
						"Acces la obiectivul turistic - Dealul Bălănești, prin betonarea drumului din sat.Balanesti, r-ul Nisporeni"		
Mod	Nr.pan	Coala	Nr.doc	Semnatura	Data	Plan general	Etapa	Planşa
ASP		Sava I.			04.25		PE	8
Elaborat		Sirbu M.			04.25	Plan de trasare. Plan de trasare rosturilor. Sc 1:500	"SAVengineering"SRL	

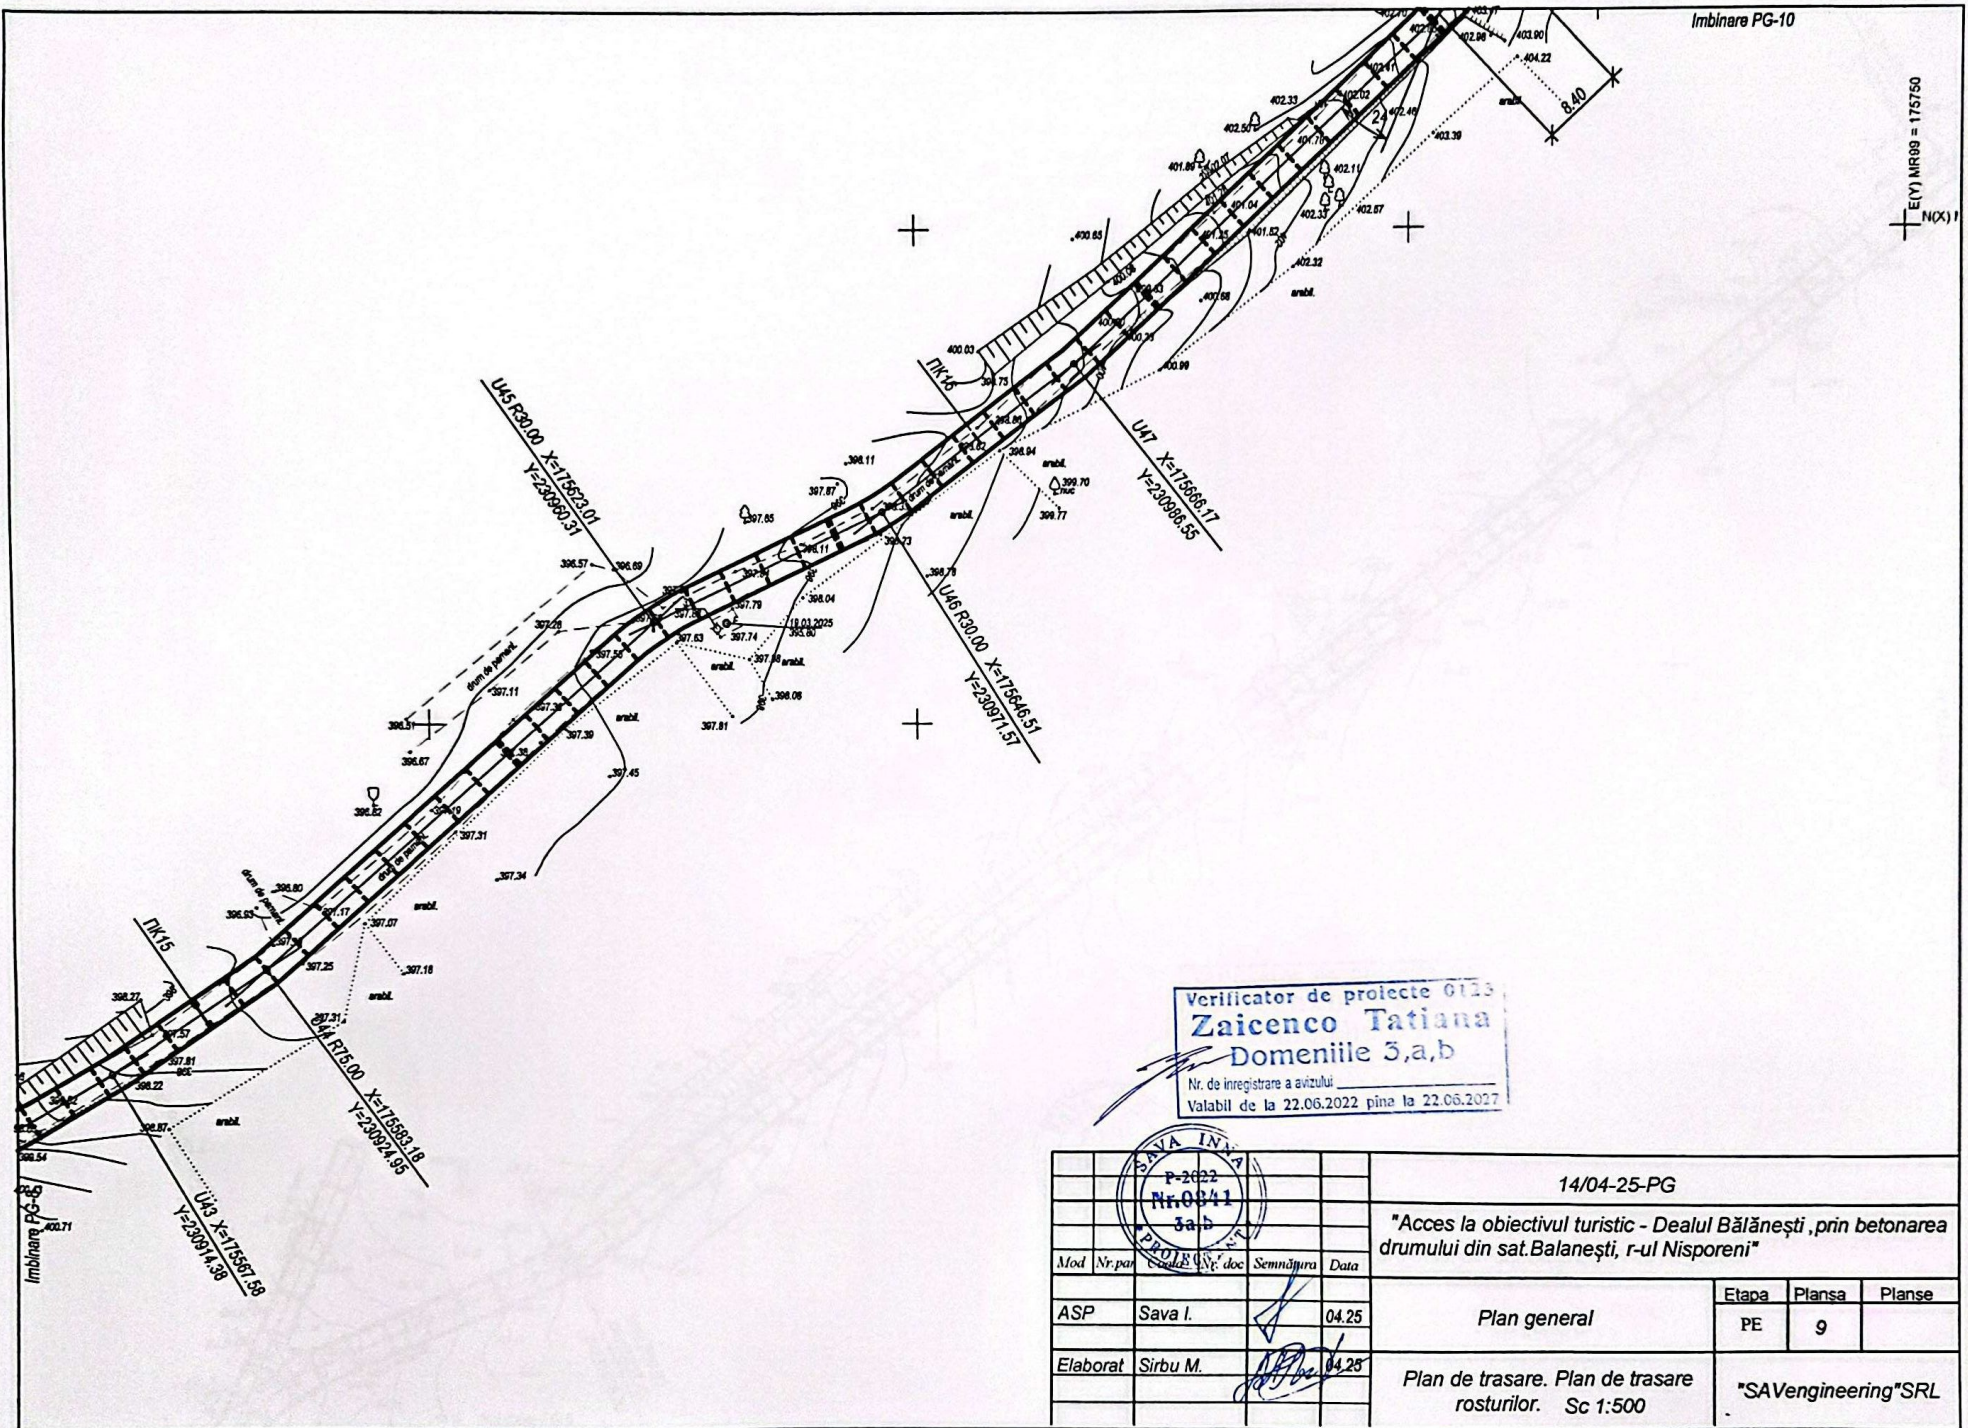



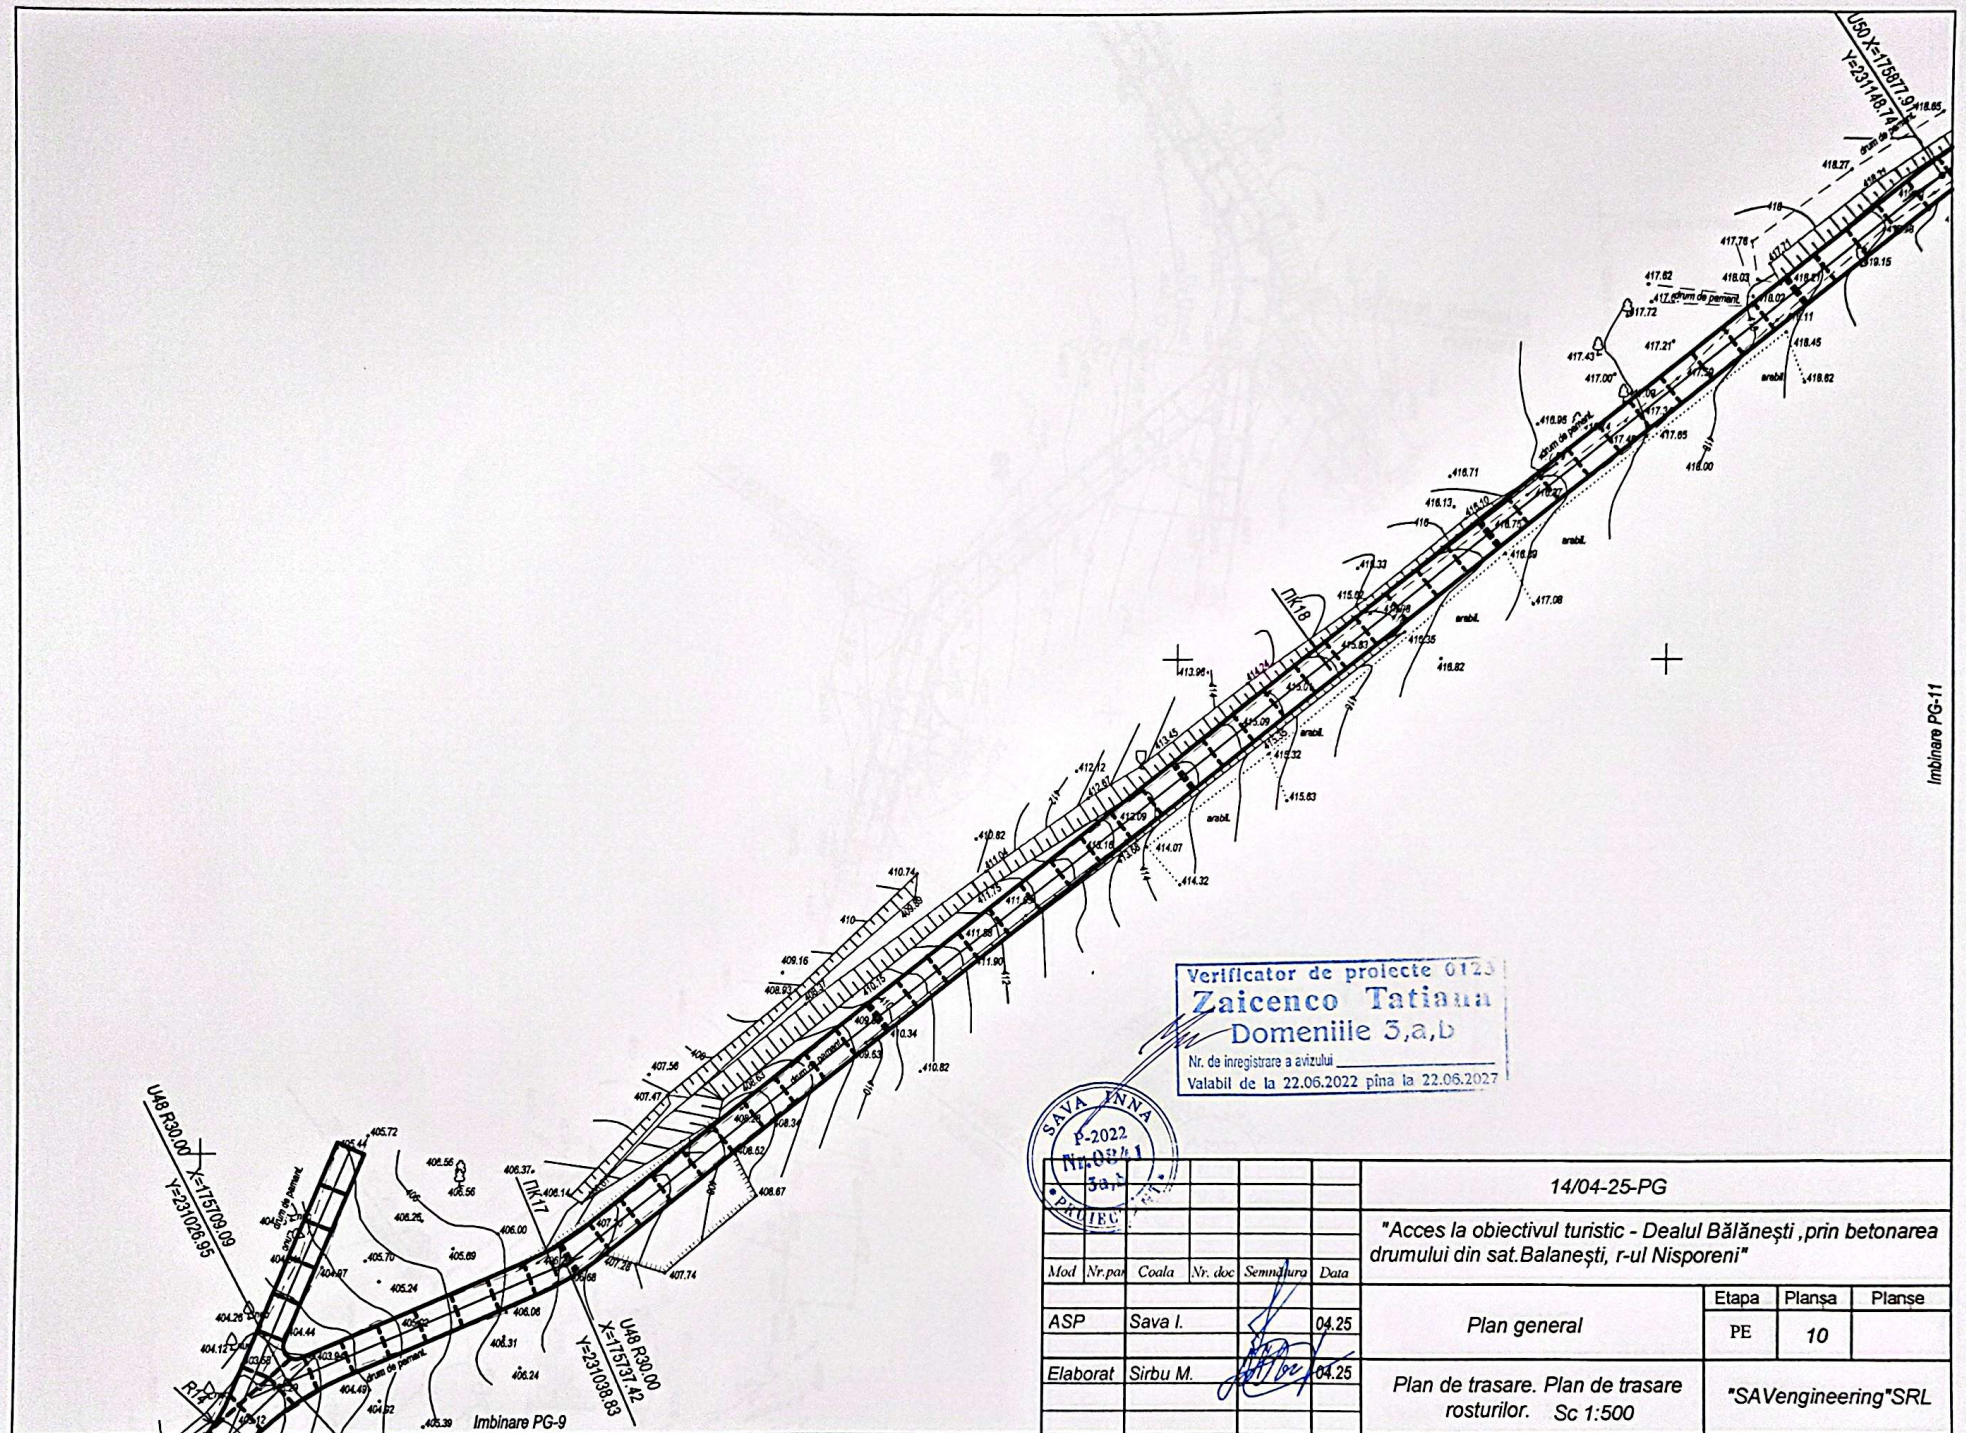


E(Y) MR00 = 175900
N(X) MR99 = 231200


Verificator de proiect 0123
Zaicenco Tatiana
Domeniile 3,a,b
Nr. de înregistrare a avizului
Valabil de la 22.06.2022 până la 22.06.2027



						14/04-25-PG		
						"Acces la obiectivul turistic - Dealul Bălănești, prin betonarea drumului din sat. Balănești, r-ul Nisporeni"		
Mod	Nr. par	Coala	Nr. doc	Semnificații	Data	Plan general	Etapa	Planșa
ASP		Sava I.			04.25		PE	11
Elaborat	Sirbu M.				04.25	Plan de trasare. Plan de trasare rosturilor. Sc 1:500	"SAVengineering"SRL	

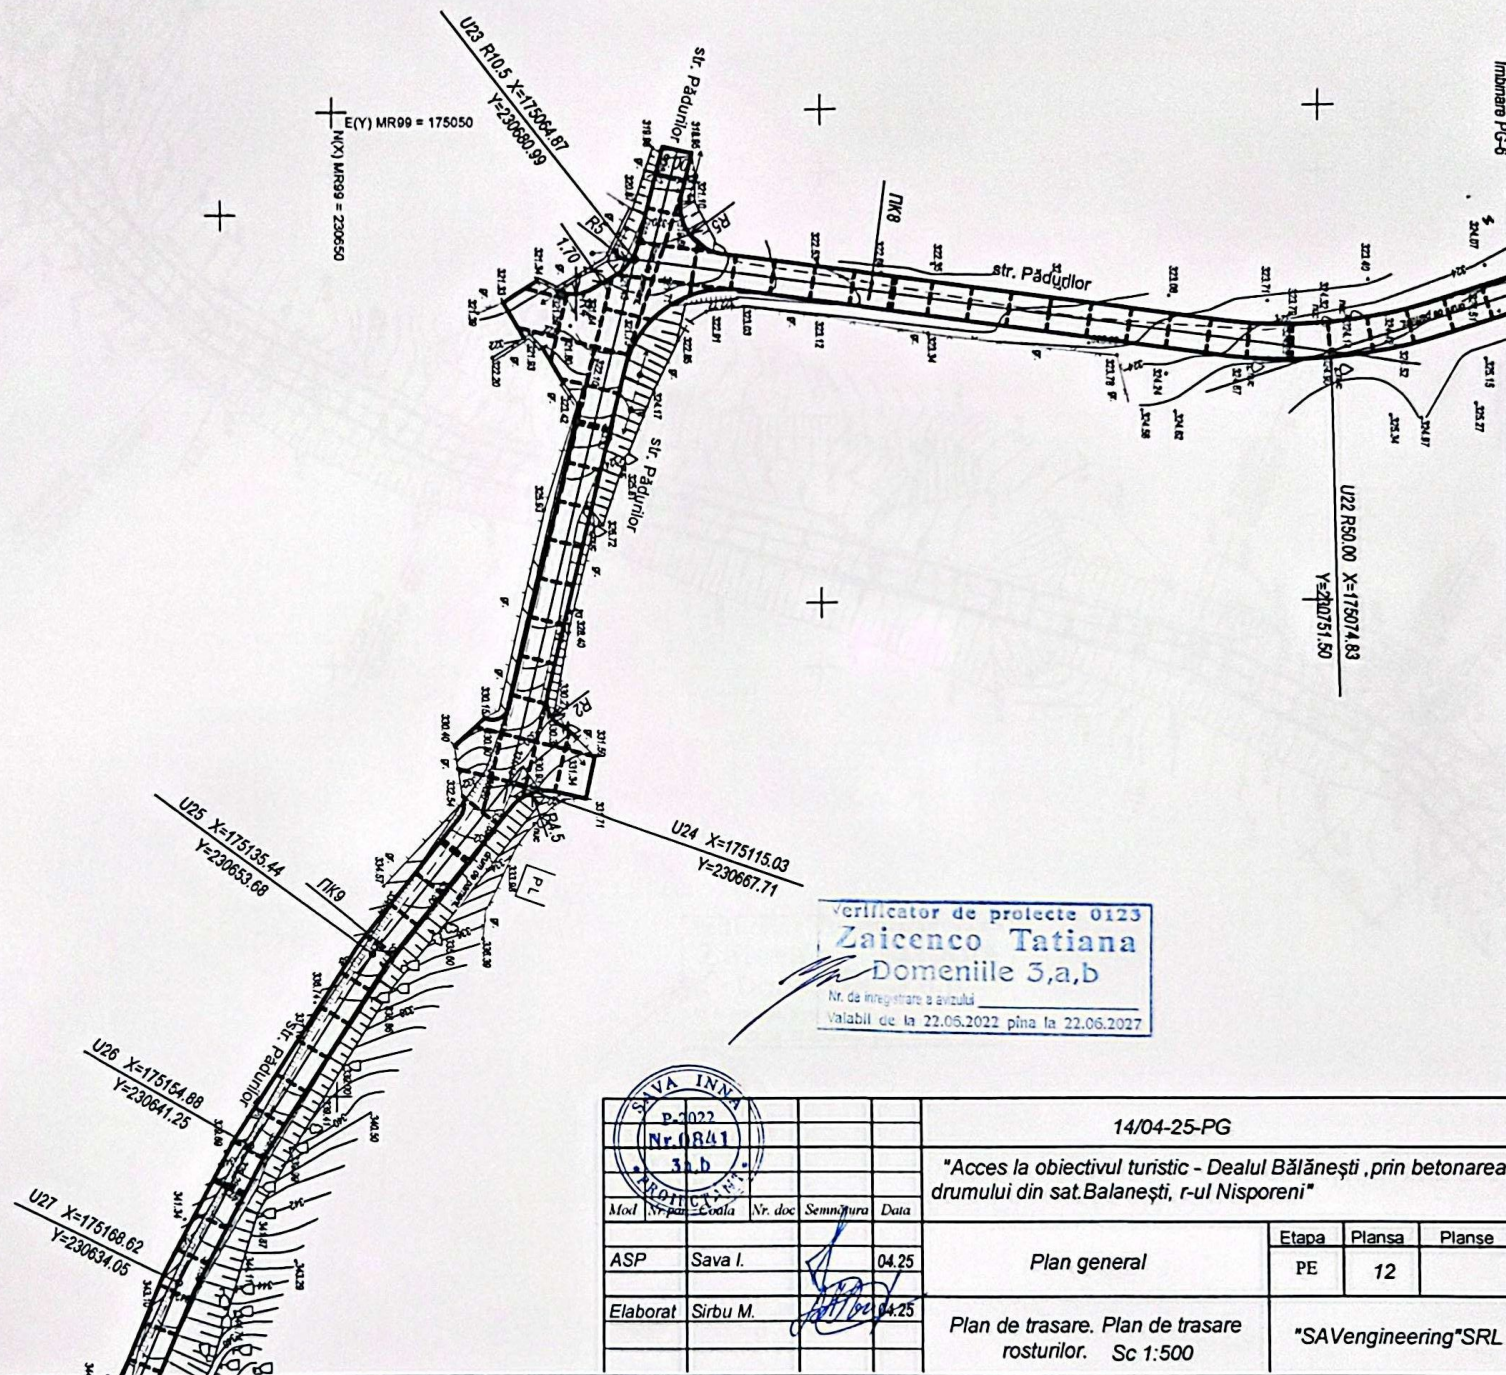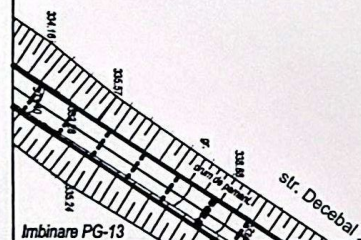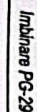


				
Mod	Nr. pisa	Coala	Nr. doc	Semnatura
ASP	Sava I.			04.2
Elaborat	Sirbu M.			04.2

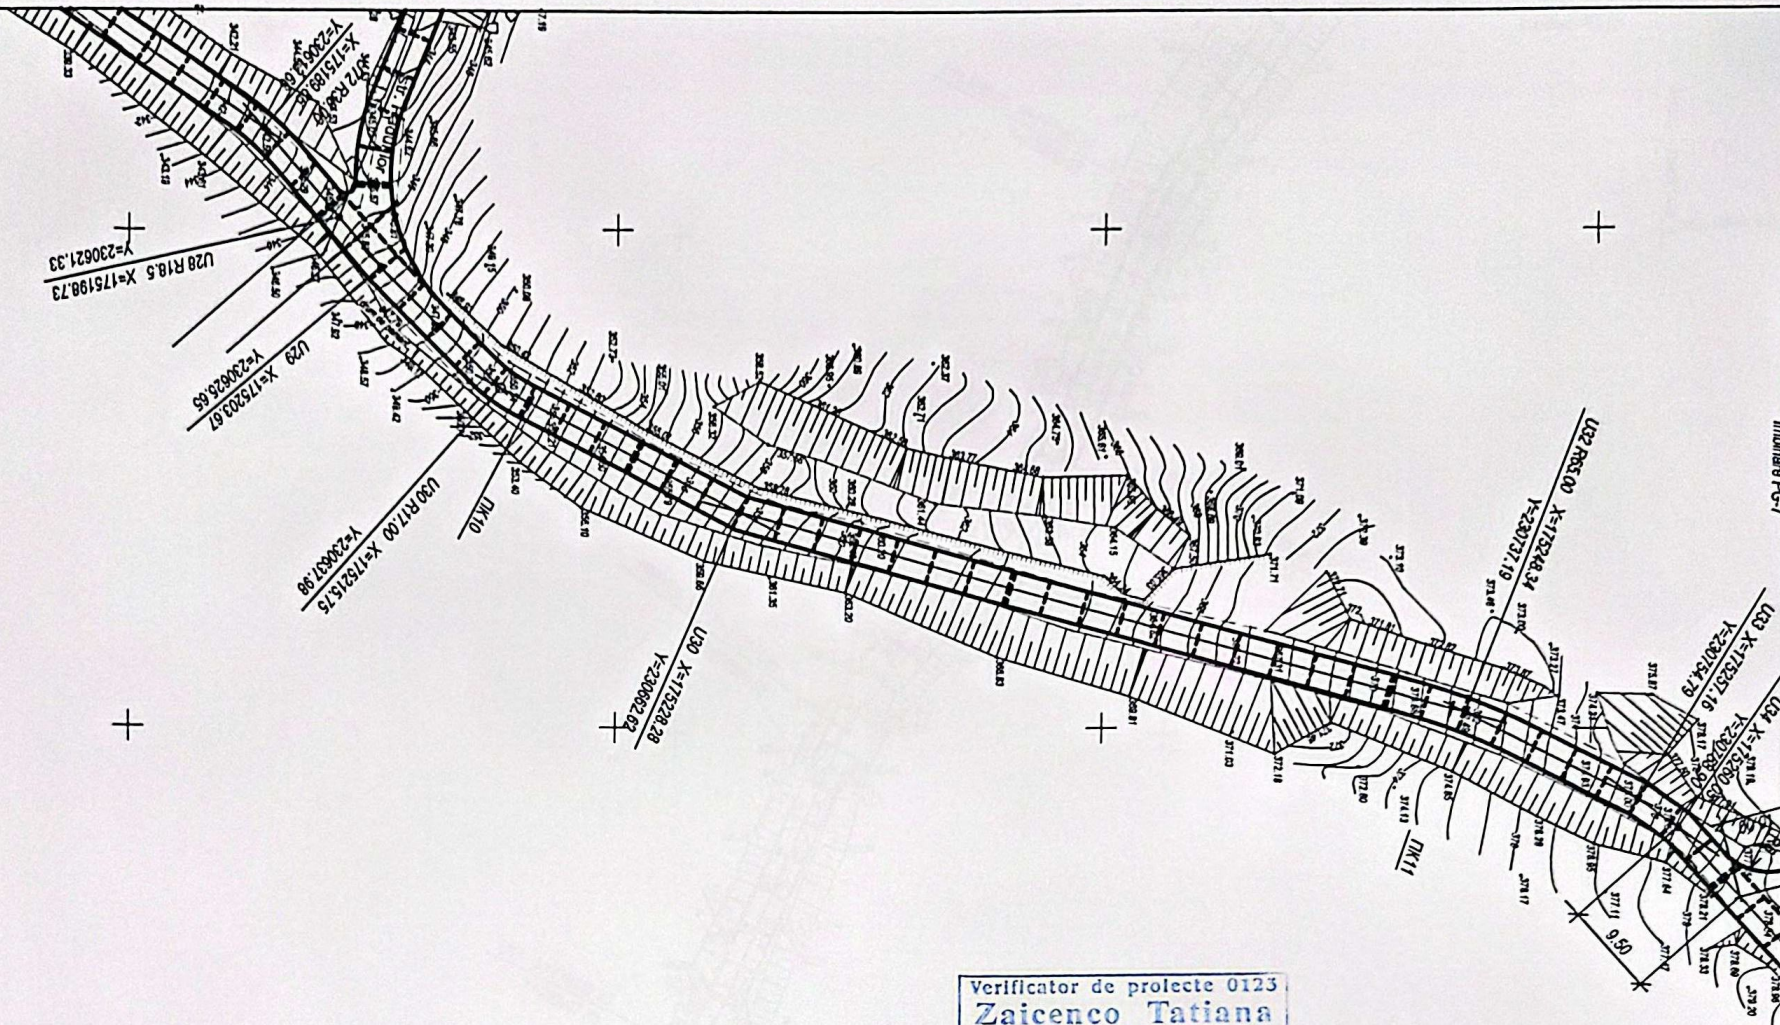

Verificator de proiecte 0123
Zaicenco Tatiana
 Domeniile 3,a,b
 Nr. de înregistrare a actului
 Valabil de la 22.06.2022 pînă la 22.06.2027

P 2022 N 0841 3,a,b CT2 Sava Inn						14/04-25-PG		
						"Acces la obiectivul turistic - Dealul Bălănești, prin betonarea drumului din sat. Balănești, r-ul Nisporeni"		
Mod	Nr. par	Coala	Nr. doc	Semnatura	Data	Plan general	Etapa	Planşa
ASP		Sava I.			04.25		PE	13
Elaborat	Sirbu M.				04.25	Plan de trasare. Plan de trasare rosturilor. Sc 1:500	"SAVengineering"SRL	

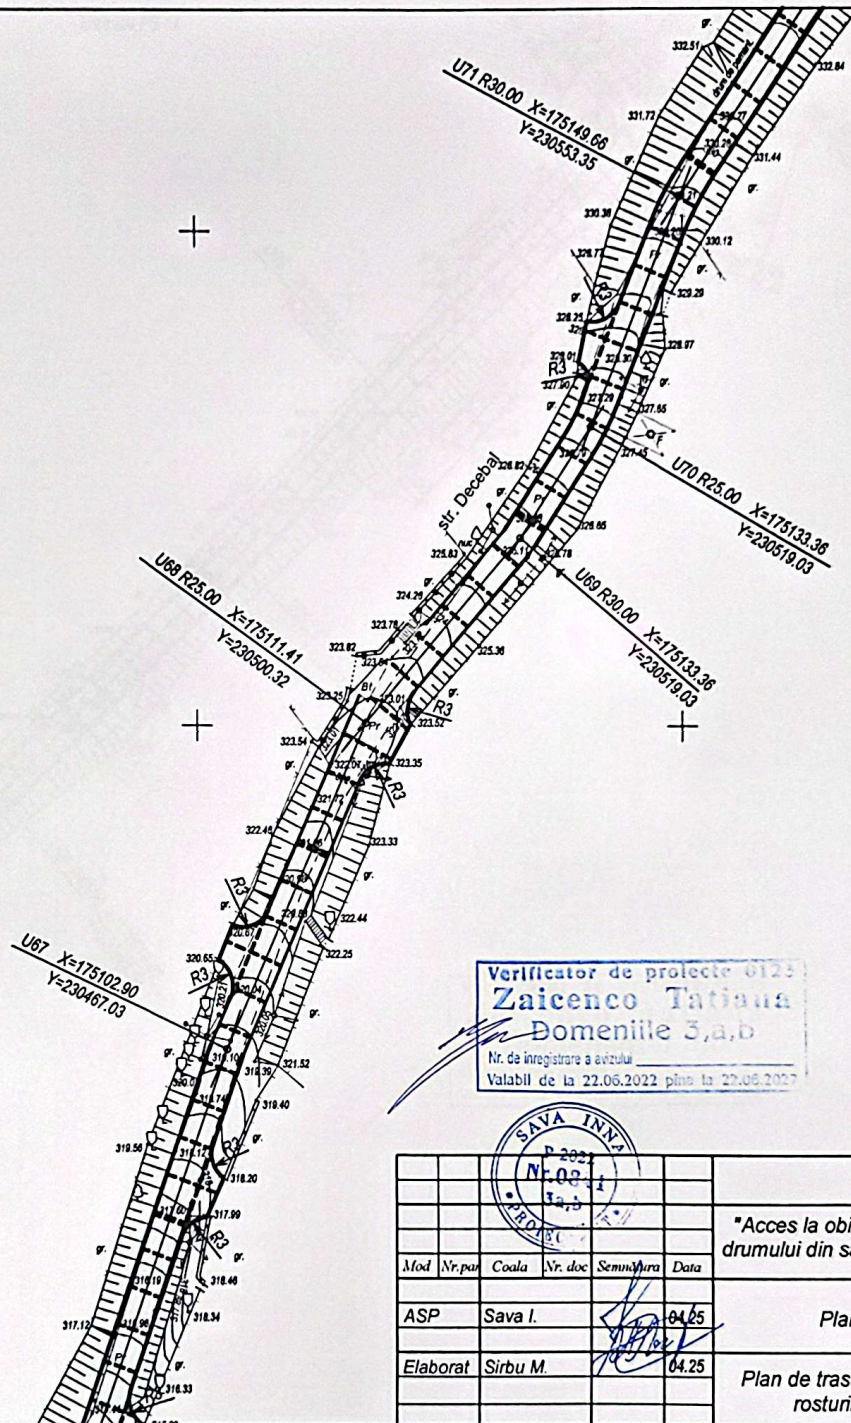


$E(Y) \text{ MR99} = 175200$
 $N(X) \text{ MR99} = 230$


E(Y) MR99 = 175050
N(X) MR99 = 230450

Imbinare PG-15

Verificator de proiecte 6123
Zaicenco Tatiana
Domeniile 3,a,b
Nr. de inregistrare a avizului _____
Valabil de la 22.06.2022 pina la 22.06.2027

 


								14/04-25-PG			
								"Acces la obiectivul turistic - Dealul Bălănești ,prin betonarea drumului din sat.Balanești, r-ul Nisporeni"			
Mod	Nr. pag	Coala	Nr. doc	Semnatura	Data				Etapa	Planșa	Planșe
ASP	Sava I.				04.25			Plan general	PE	14	
Elaborat	Sirbu M.				04.25			Plan de trasare. Plan de trasare rosturilor. Sc 1:500	"SAVengineering"SRL		

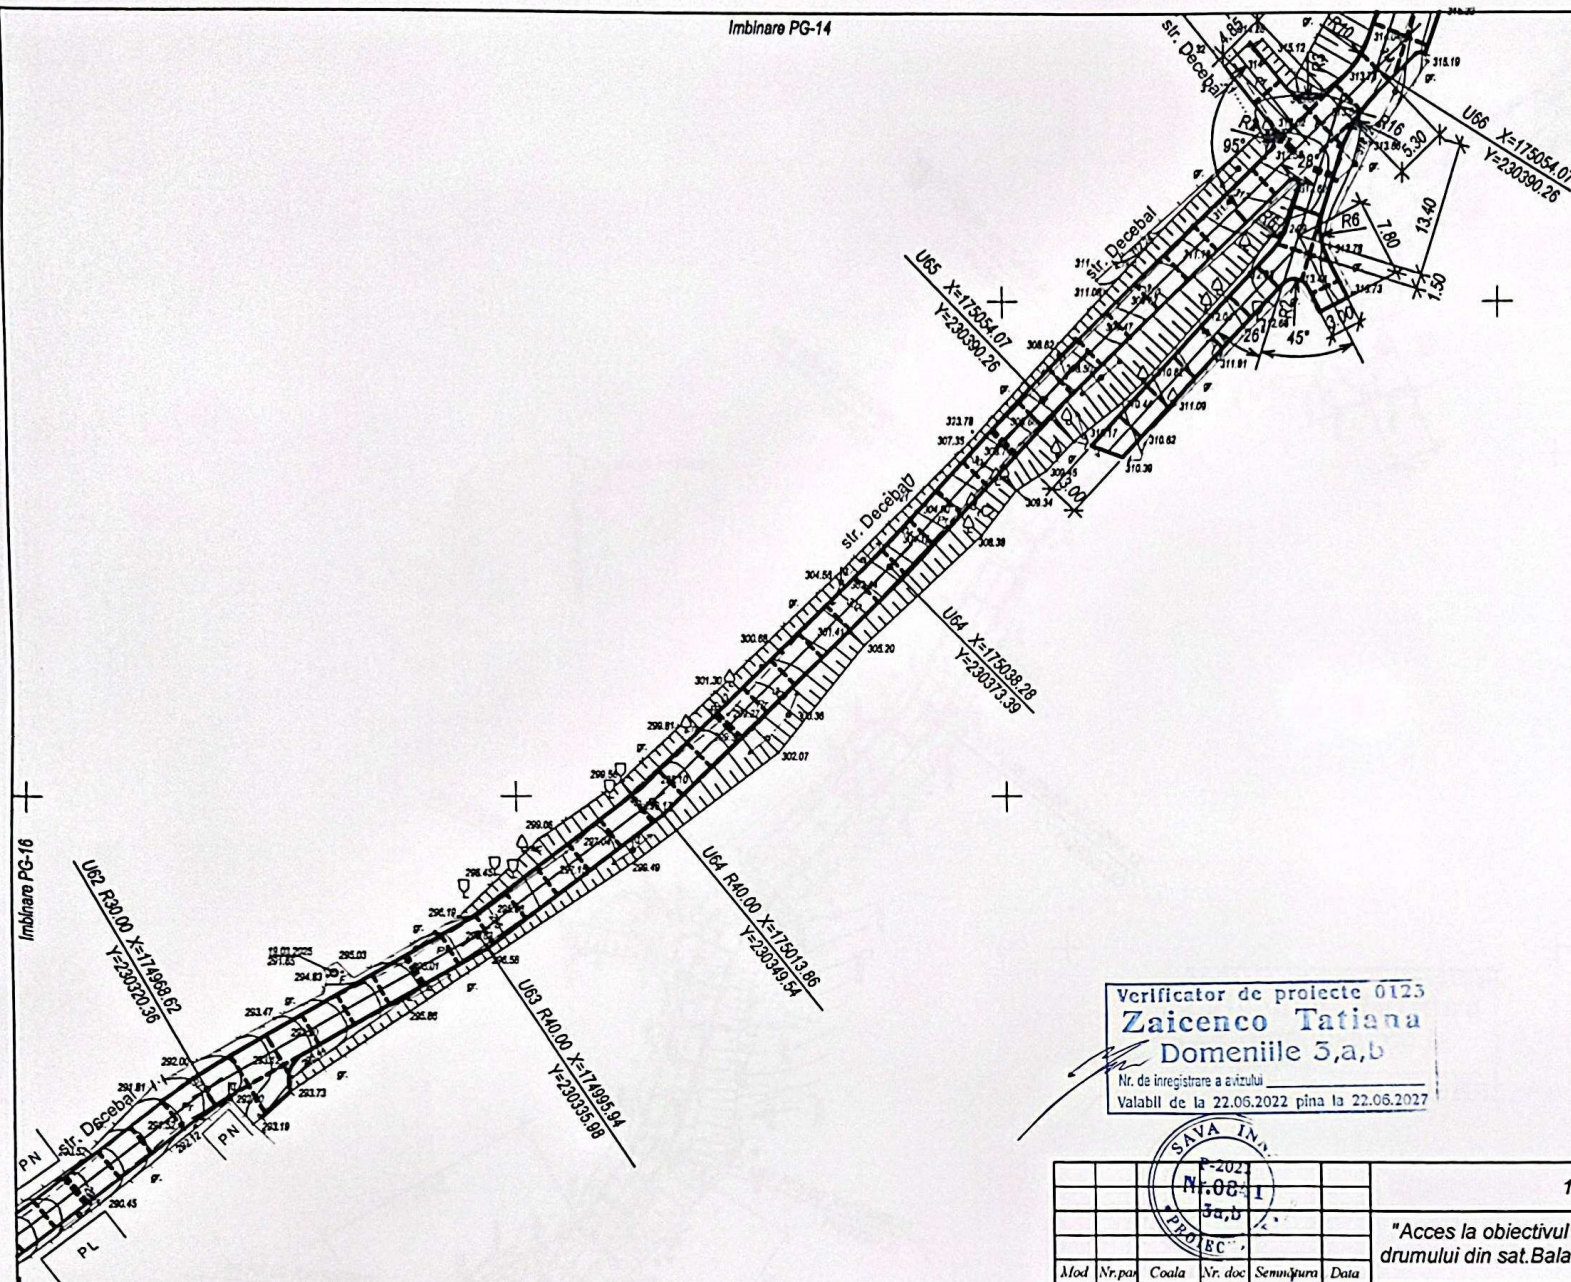


Verificator de proiecte 0123
Zaicenco Tatiana
 Domeniile 5,a,b

Nr. de inregistrare a avizului
 Valabil de la 22.06.2022 pina la 22.06.2027

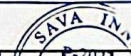

						14/04-25-PG		
						"Acces la obiectivul turistic - Dealul Bălănești, prin betonarea drumului din sat. Balănești, r-ul Nisporeni"		
Mod	Nr. par	Coala	Nr. doc	Semnatura	Data	Plan general	Etapa	Planşa
ASP		Sava I.			04.25		PE	15
Elaborat		Sirbu M.			04.25	Plan de trasare. Plan de trasare rosturilor. Sc 1:500	"SAVEngineering"SRL	

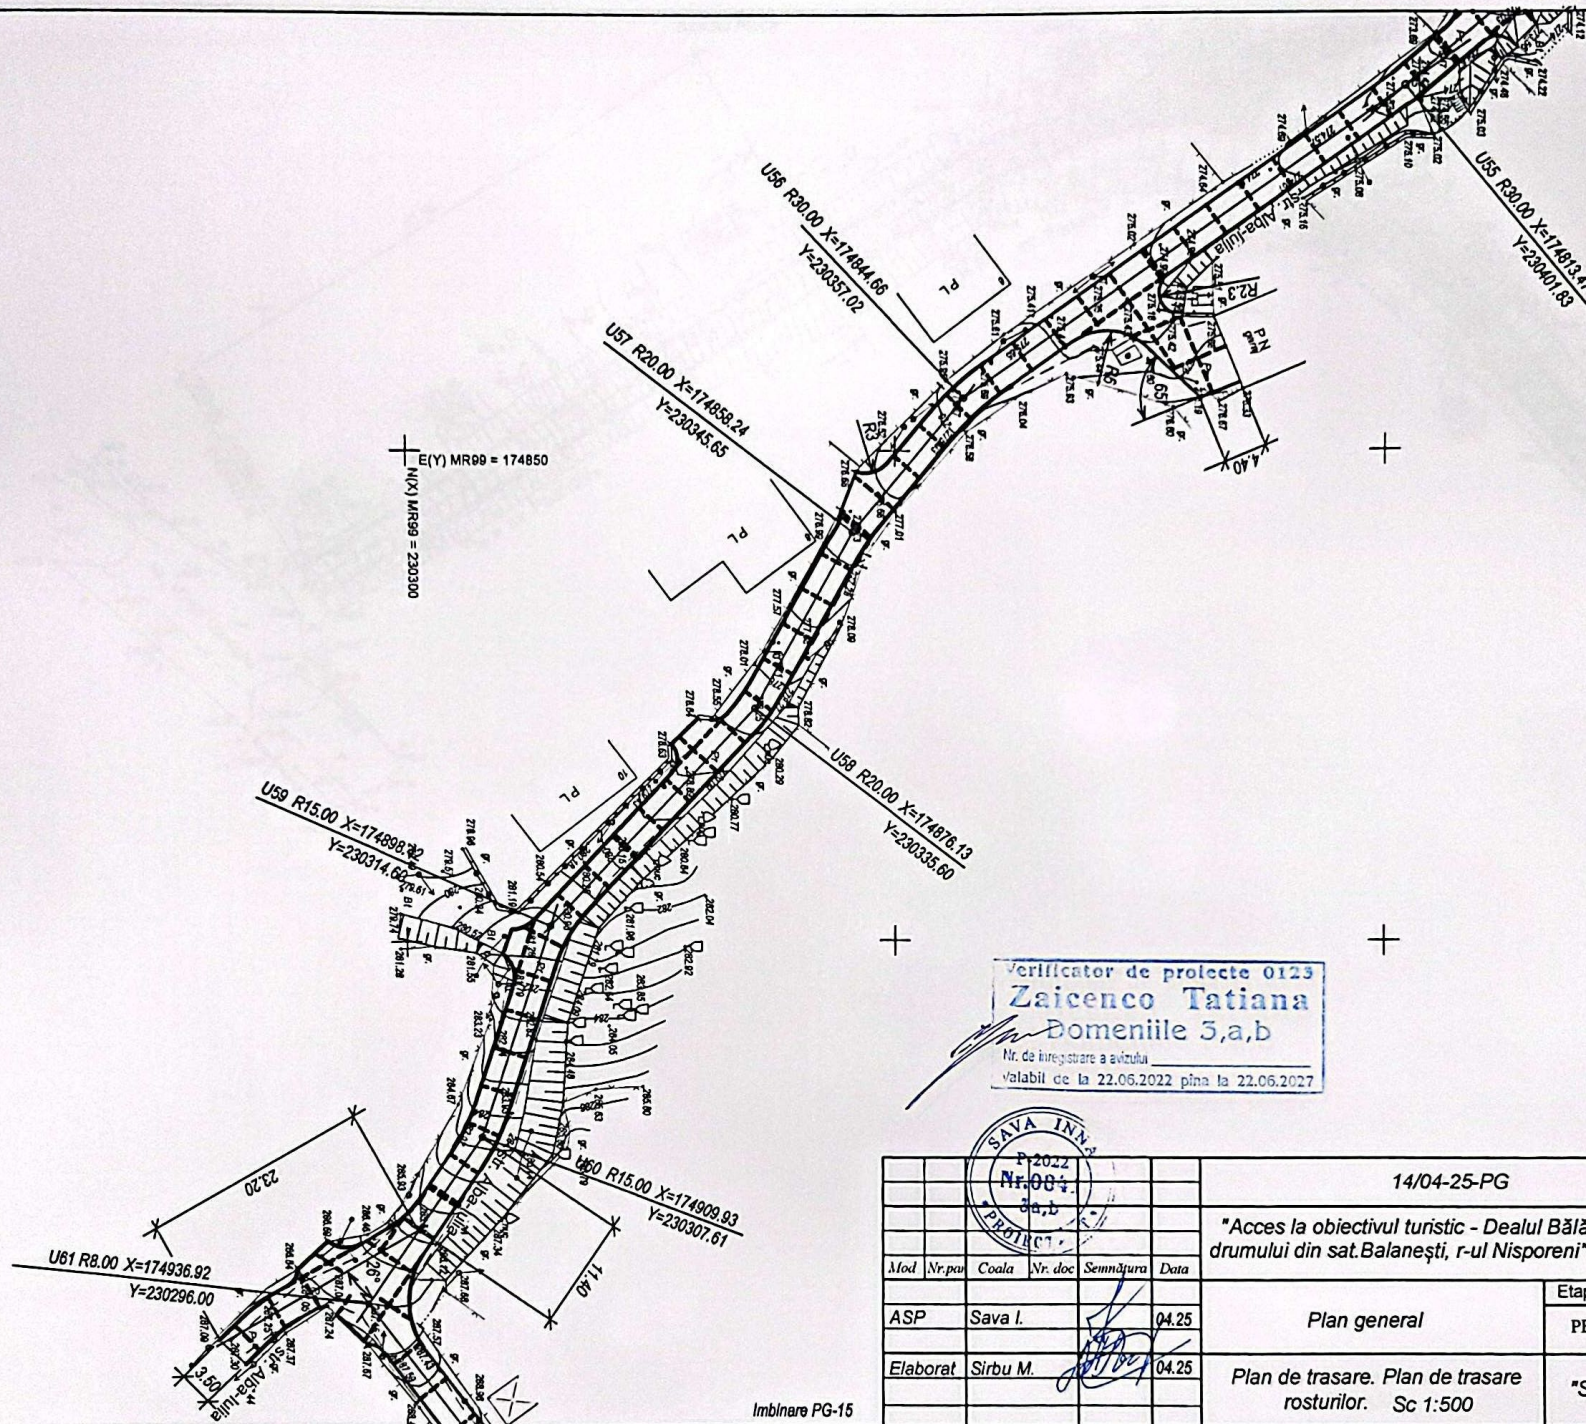

E(Y) MR99 = 174850
N(X) MR99 = 230300


Verificator de proiecte 0123
Zaicenco Tatiana
Domeniile 5,a,b

Nr. de înregistrare a avizului
valabil de la 22.06.2022 pînă la 22.06.2027



						14/04-25-PG		
						"Acces la obiectivul turistic - Dealul Bălănești, prin betonarea drumului din sat.Bălănești, r-ul Nisporeni"		
Mod	Nr.pav	Coala	Nr.doc	Semnătura	Data	Plan general	Etapă	Planșa
ASP		Sava I.			04.25		PE	16
Elaborat		Sirbu M.			04.25	Plan de trasare. Plan de trasare rosturilor. Sc 1:500	"SAVEngineering"SRL	


Imbinare PG-15

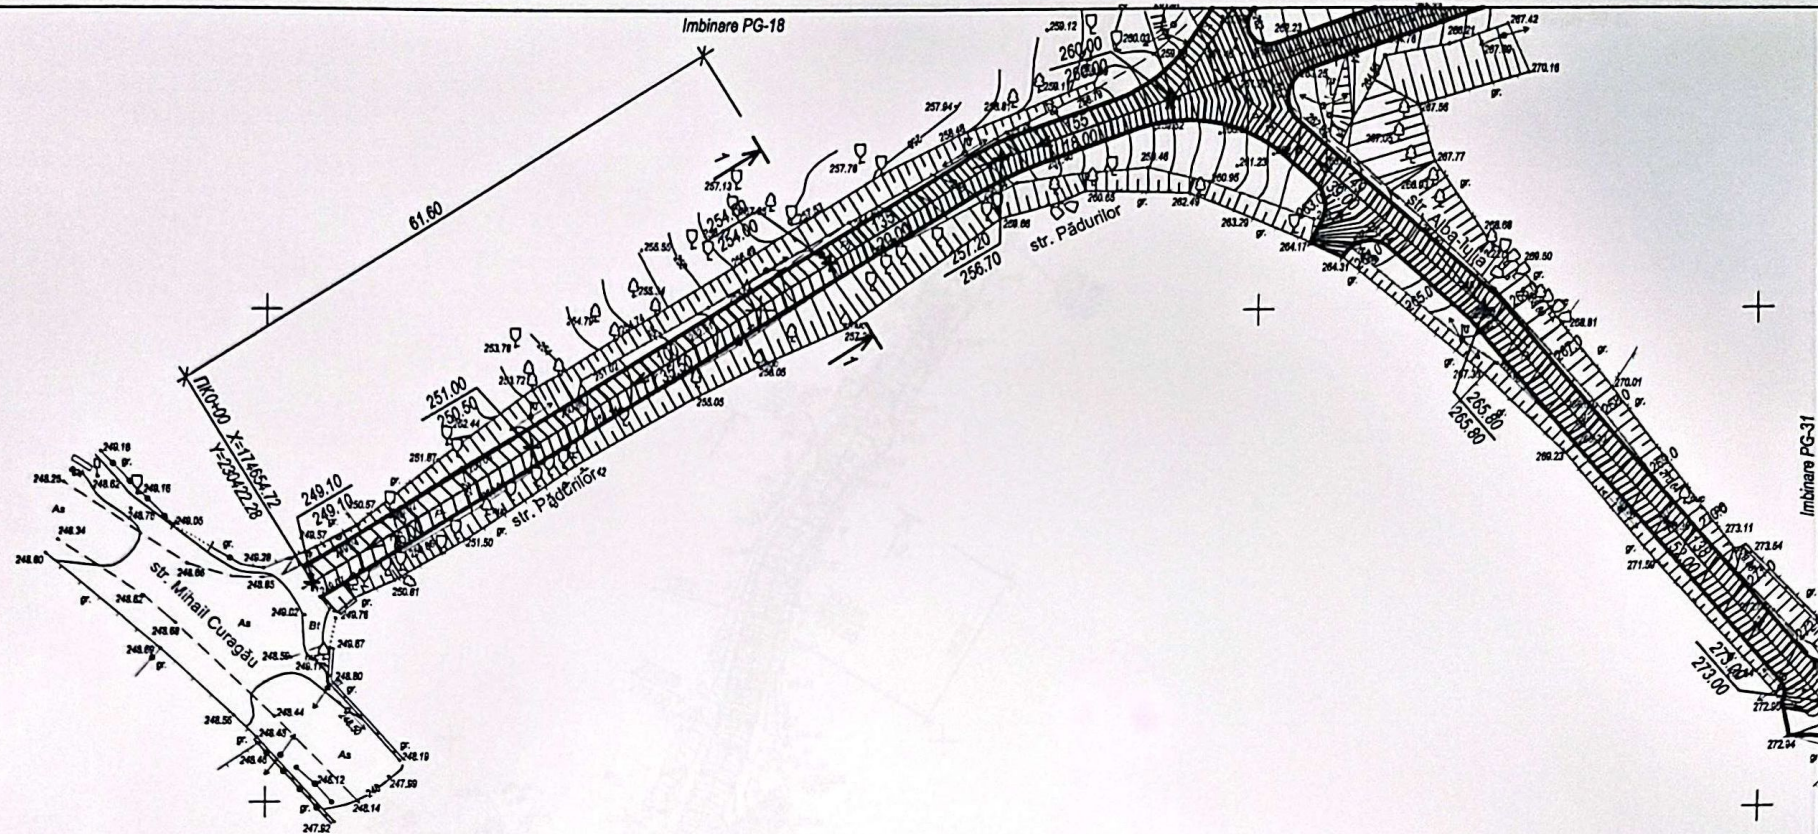


Verificator de proiecte 0123
Zaicenco Tatiana
Domeniile 3,a,b

Nr. de înregistrare a avizului _____
valabil de la 22.06.2022 pînă la 22.06.2027

 


						14/04-25-PG			
						"Acces la obiectivul turistic - Dealul Bălănești ,prin betonarea drumului din sat.Balanesti, r-ul Nisporeni"			
Mod	Nr.pas	Coala	Nr.doc	Semnătura	Data				
ASP		Sava I.			04.25	Plan general	Etapa	Planșa	Planșe
							PE	17	
Elaborat	Sirbu M.				04.25	Sistemizare pe verticala Sc 1:500	"SAVengineering"SRL		

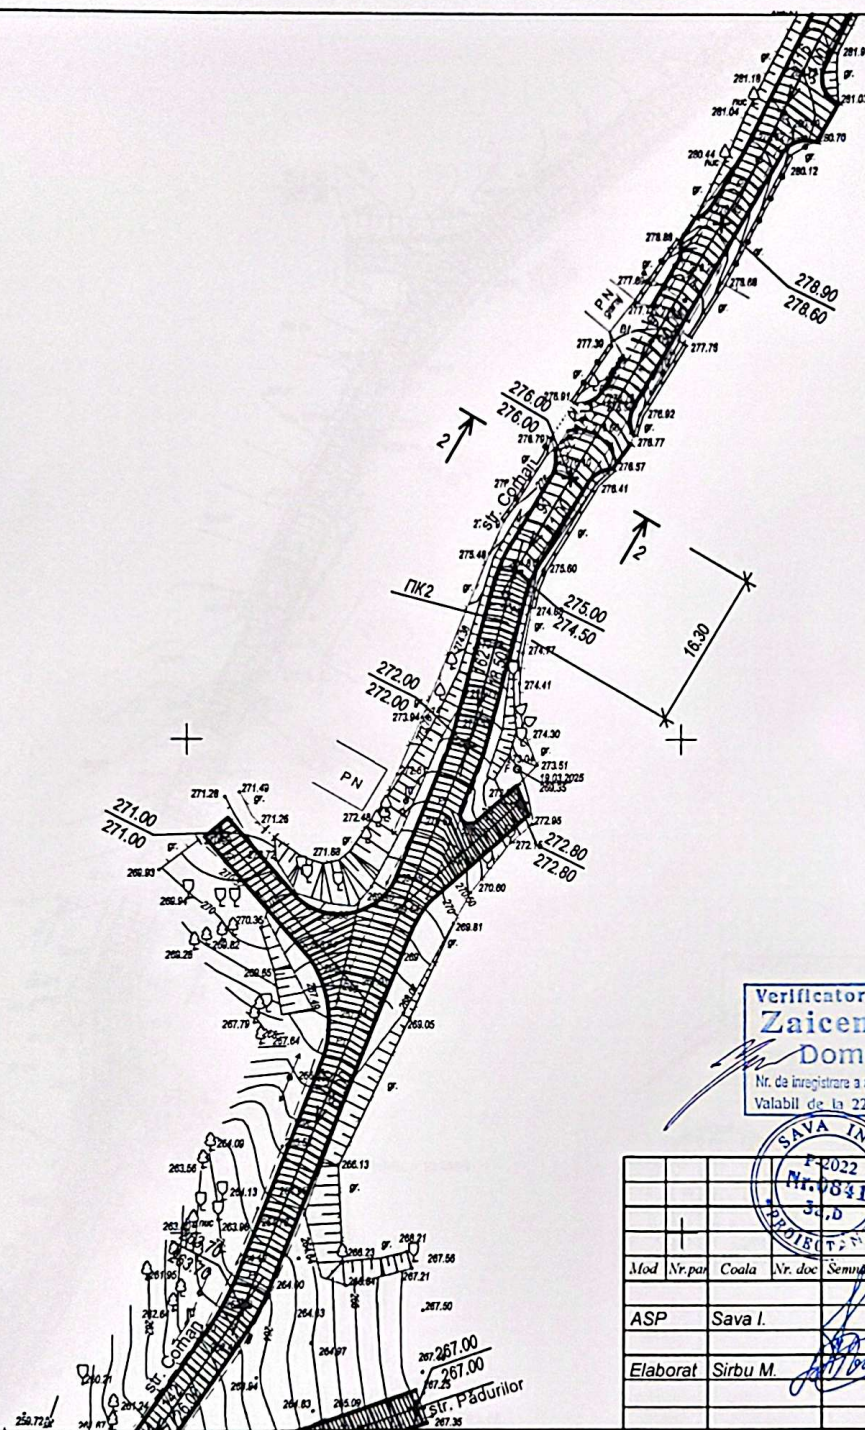

Verificator de proiecte 0123
Zaicenco Tatiana
Domeniile 3,a,b
Nr. de inregistrare a avizului _____
Valabil de la 22.06.2022 pina la 22.06.2027


[illegible]

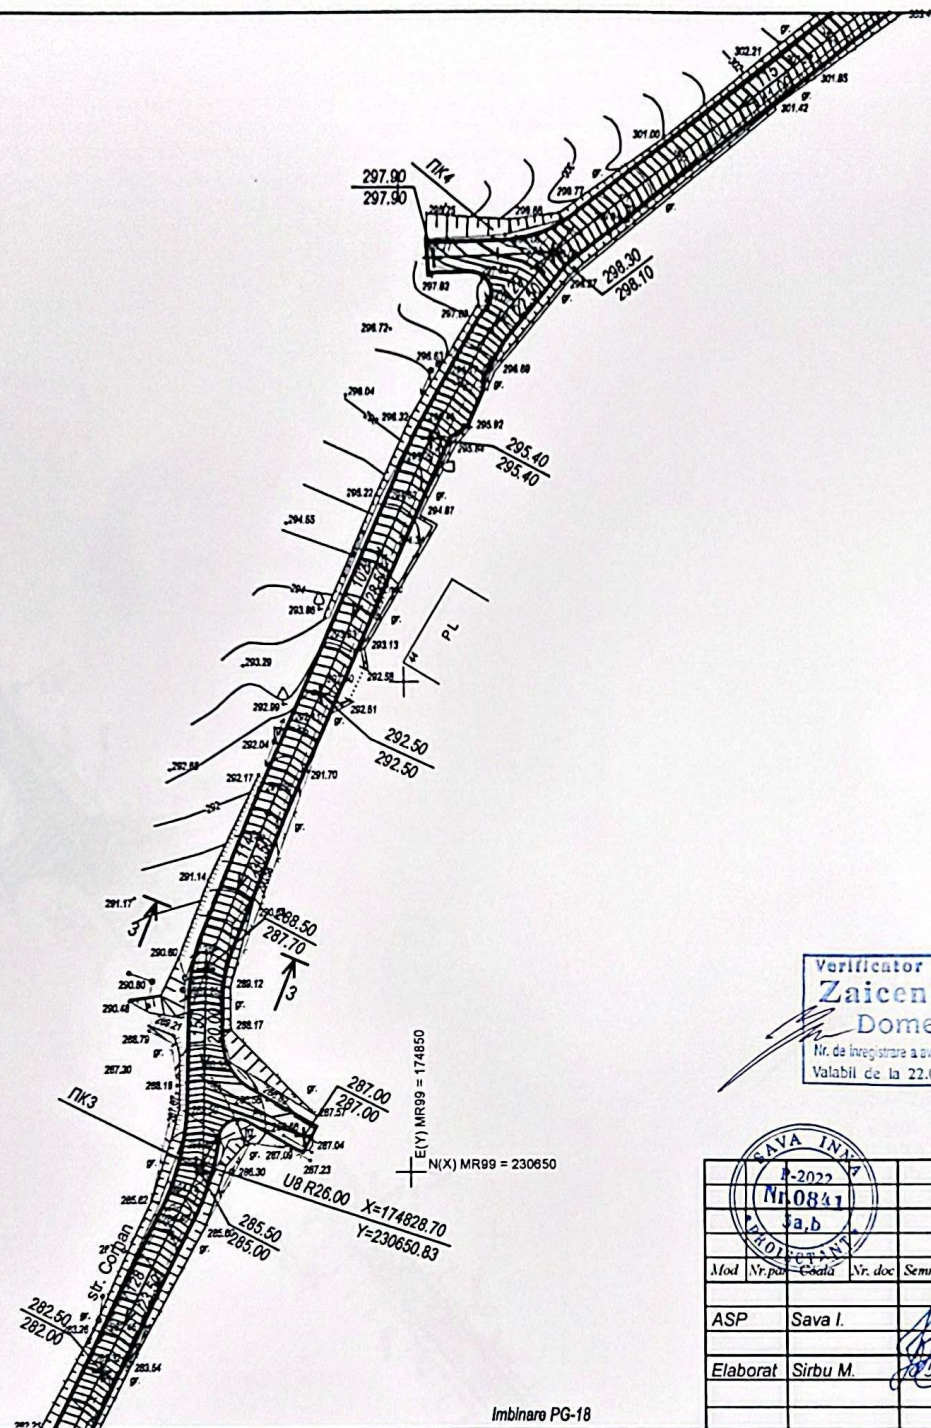

Imbinare PG-18

Verificator de proiecte 0123
Zaicenco Tatiana
 Domeniile 3,a,b
 Nr. de înregistrare a vizului
 Valabil de la 22.06.2022 pînă la 22.06.2027


14-2022 Nr. 0841 3,a,b PROIECTANT						14/04-25-PG		
"Acces la obiectivul turistic - Dealul Bălănești, prin betonarea drumului din sat. Balănești, r-ul Nisporeni"								
Mod	Nr. par	Scală	Nr. doc	Semnătură	Data	Plan general	Etapa	Planșa
ASP	Sava I.				04.25		PE	19
Elaborat	Sirbu M.				04.25	Sistematizare pe verticala Sc 1:500	"SAVengineering"SRL	

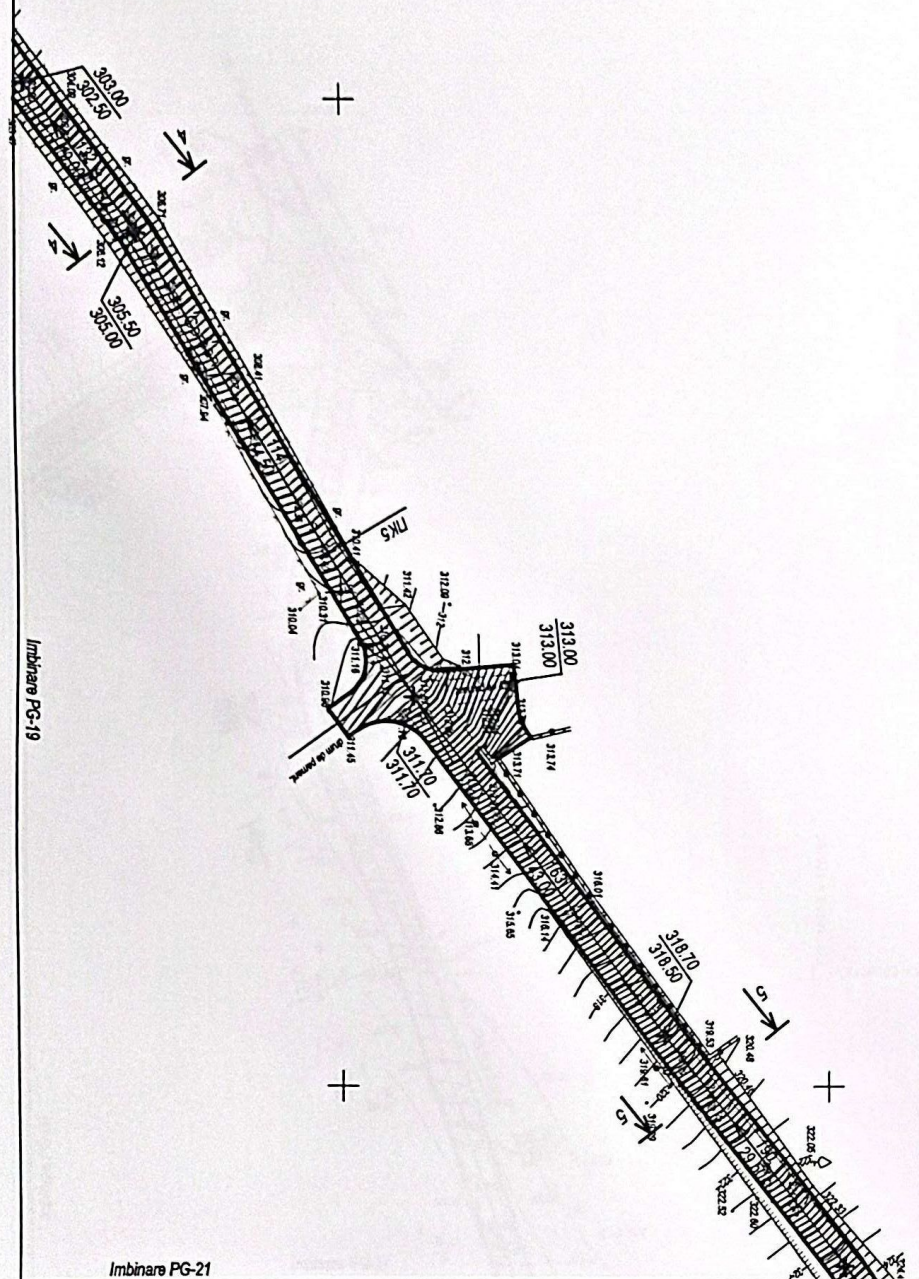

Verificator de proiecte 0123
Zaicenco Tatiana
 Domeniile 3,a,b
 Nr. de înregistrare a avizului
 Valabil de la 22.06.2022 pînă la 22.06.2027




						14/04-25-PG		
						"Acces la obiectivul turistic - Dealul Bălănești, prin betonarea drumului din sat. Balanești, r-ul Nisporeni"		
Mod	Nr. par	Coala	Nr. doc	Semnătura	Data	Plan general	Etapă	Planșa
ASP		Sava I.			04.25		PE	20
Elaborat		Sirbu M.			04.25	Sistemizare pe verticala Sc 1:500	"SAVengineering"SRL	

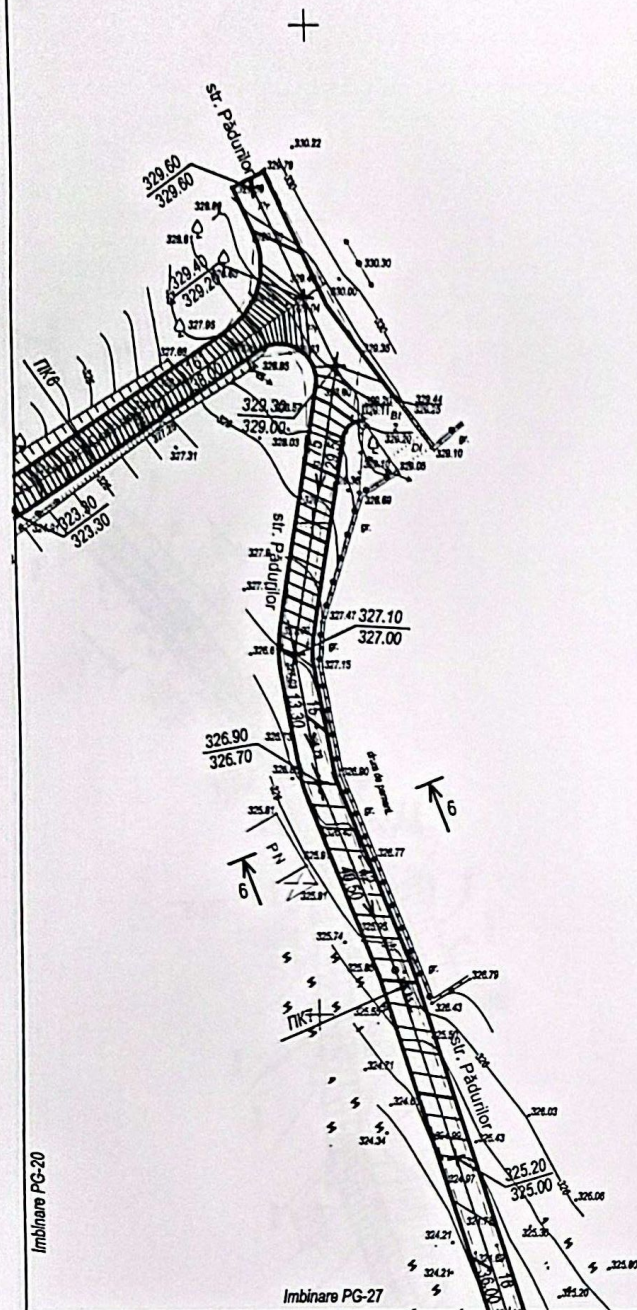

$E(Y) \text{ MR99} = 175100$
 $N(X) \text{ MR99} = 230800$

Verificator de proiecte 0123
Zaicenco Tatiana
Domeniile 3,a,b
Nr. de inregistrare a vizului _____
Valabil de la 22.06.2022 pina la 22.06.2027

SAVA INNA P-2022 Nr. 10 14.04.2022 PROF. +					+					
						14/04-25-PG				
						"Acces la obiectivul turistic - Dealul Bălănești, prin betonarea drumului din sat.Balanești, r-ul Nisporeni"				
Mod	Nr.par	Coala	Nr.doc	Semnătura	Data					
ASP		Sava I.			04.25	Plan general		Etapa	Planșa	Planse
								PE	21	
Elaborat		Sirbu M.			04.25	Sistematzare pe verticala Sc 1:500		"SAVengineering"SRL		

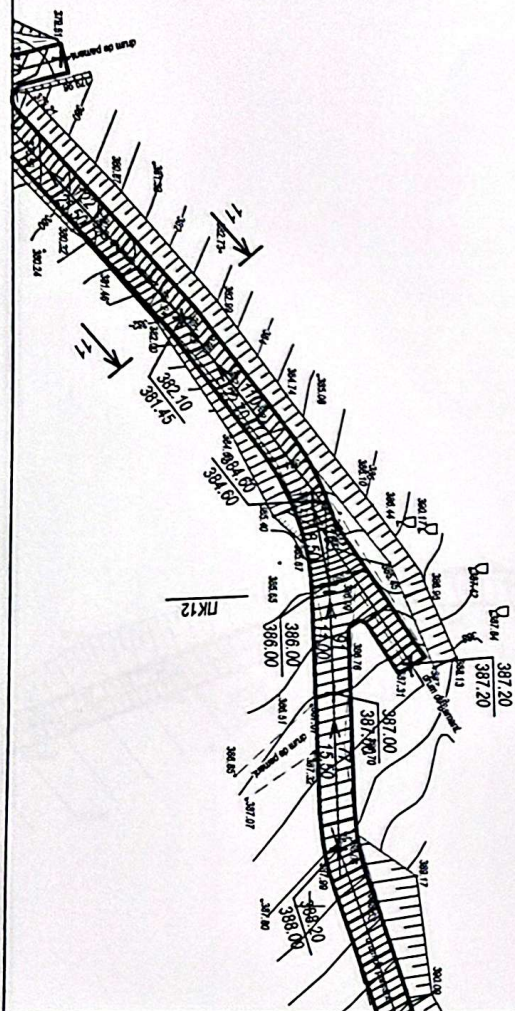


Verificator de proiecte 0123
Zaicenco Tatiana
 Domeniile 3,a,b
 Nr. de înregistrare a proiectului
 Valabil de la 22.06.2022 până la 22.06.2027




						14/04-25-PG		
						"Acces la obiectivul turistic - Dealul Bălănești, prin betonarea drumului din sat. Balănești, r-ul Nisporeni"		
Mod	Nr. par	Coala	Nr. doc	Semnatura	Data	Plan general	Etapa	Plansa
ASP		Sava I.			04.25		PE	22
Elaborat		Sirbu M.			04.25	Sistematizare pe verticala Sc 1:500	"SAVengineering"SRL	


Imbinare PG-22

E(Y) MR00 = 175450
N(X) MR00 = 230900

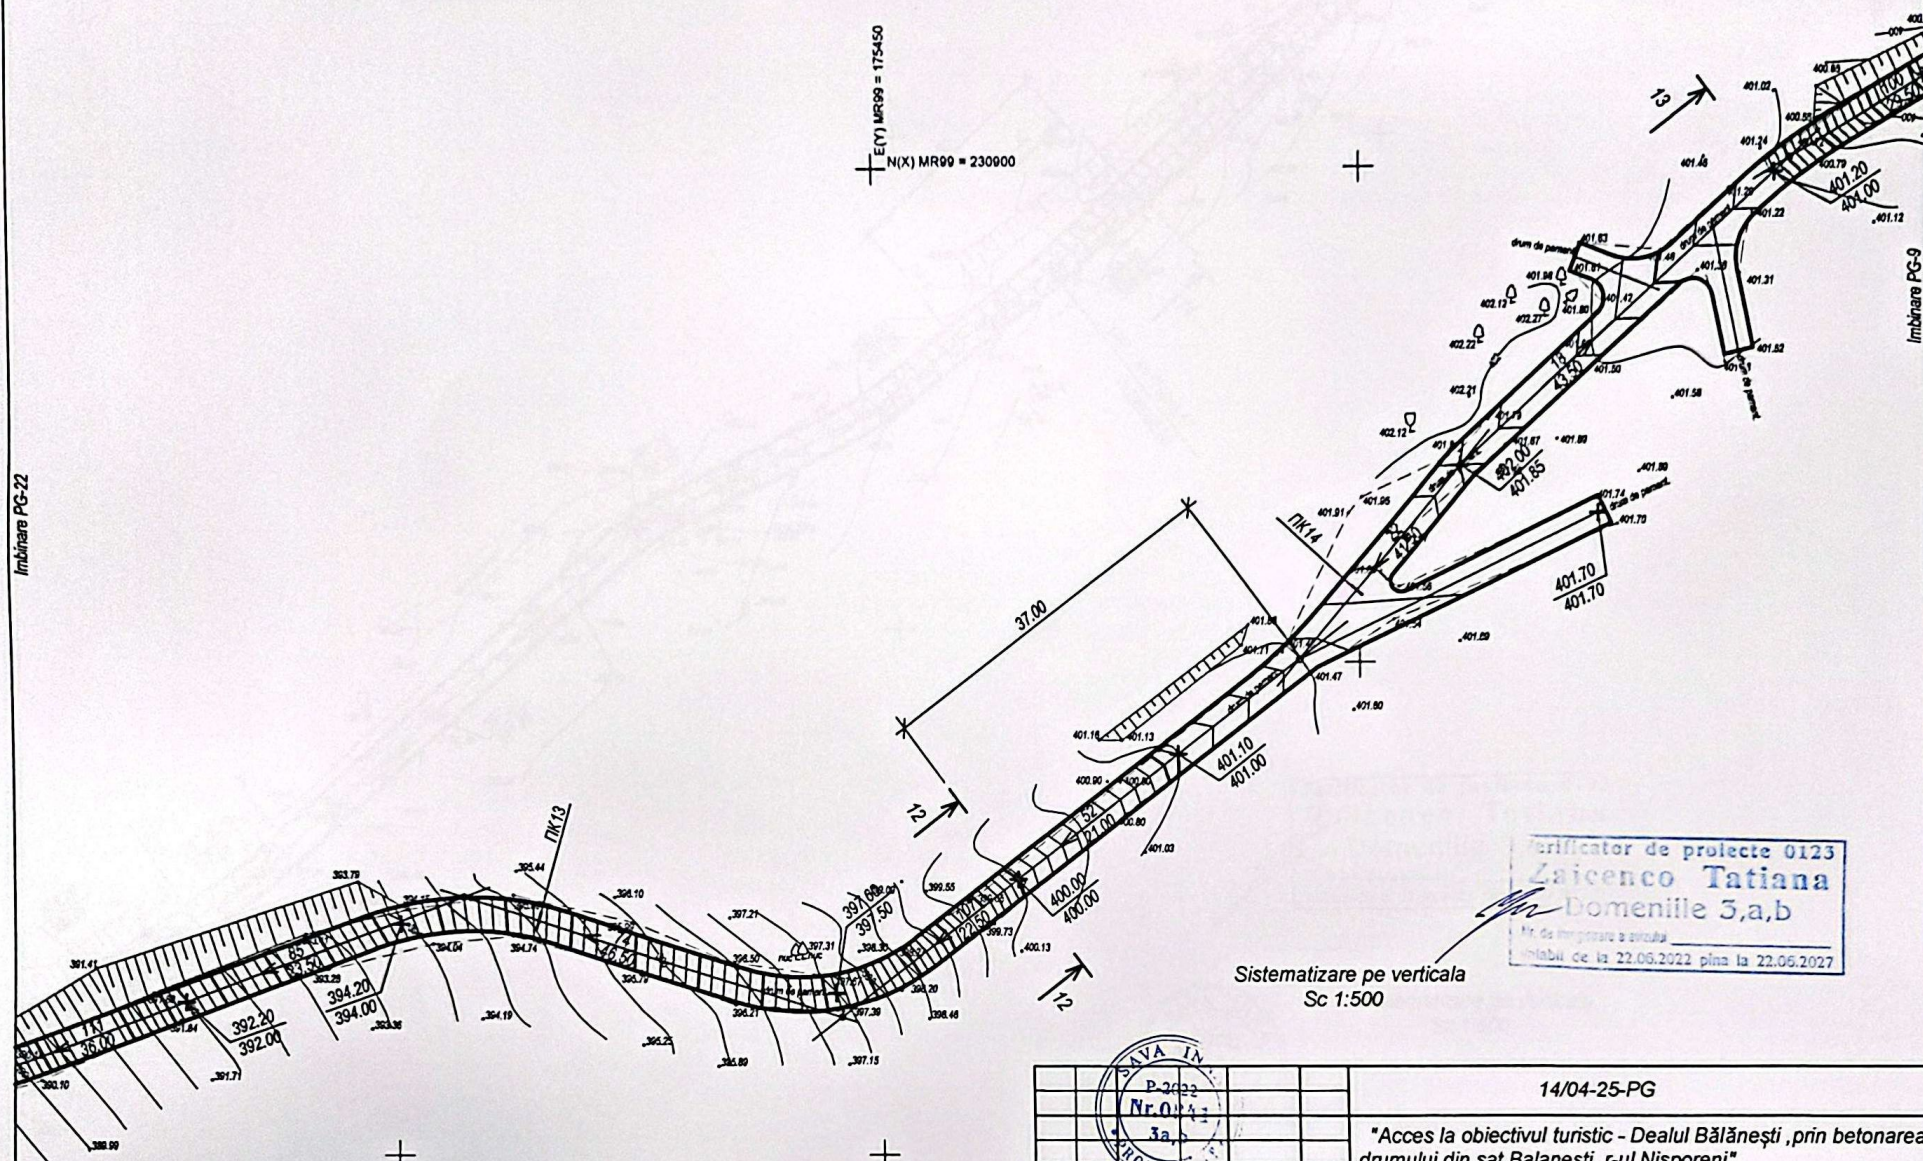

14/04-25-PG					
"Acces la obiectivul turistic - Dealul Bălănești, prin betonarea drumului din sat. Balanești, r-ul Nisporeni"					
Mod	Nr. par	Coord.	Nr. doc	Semnătura	Data
ASP	Sava I.				04.25
Elaborat	Sirbu M.				04.25
Plan general				Etapă	Planșa
				PE	23
Plan de trasare. Plan de trasare rosturilor. Sc 1:500				"SAVengineering"SRL	

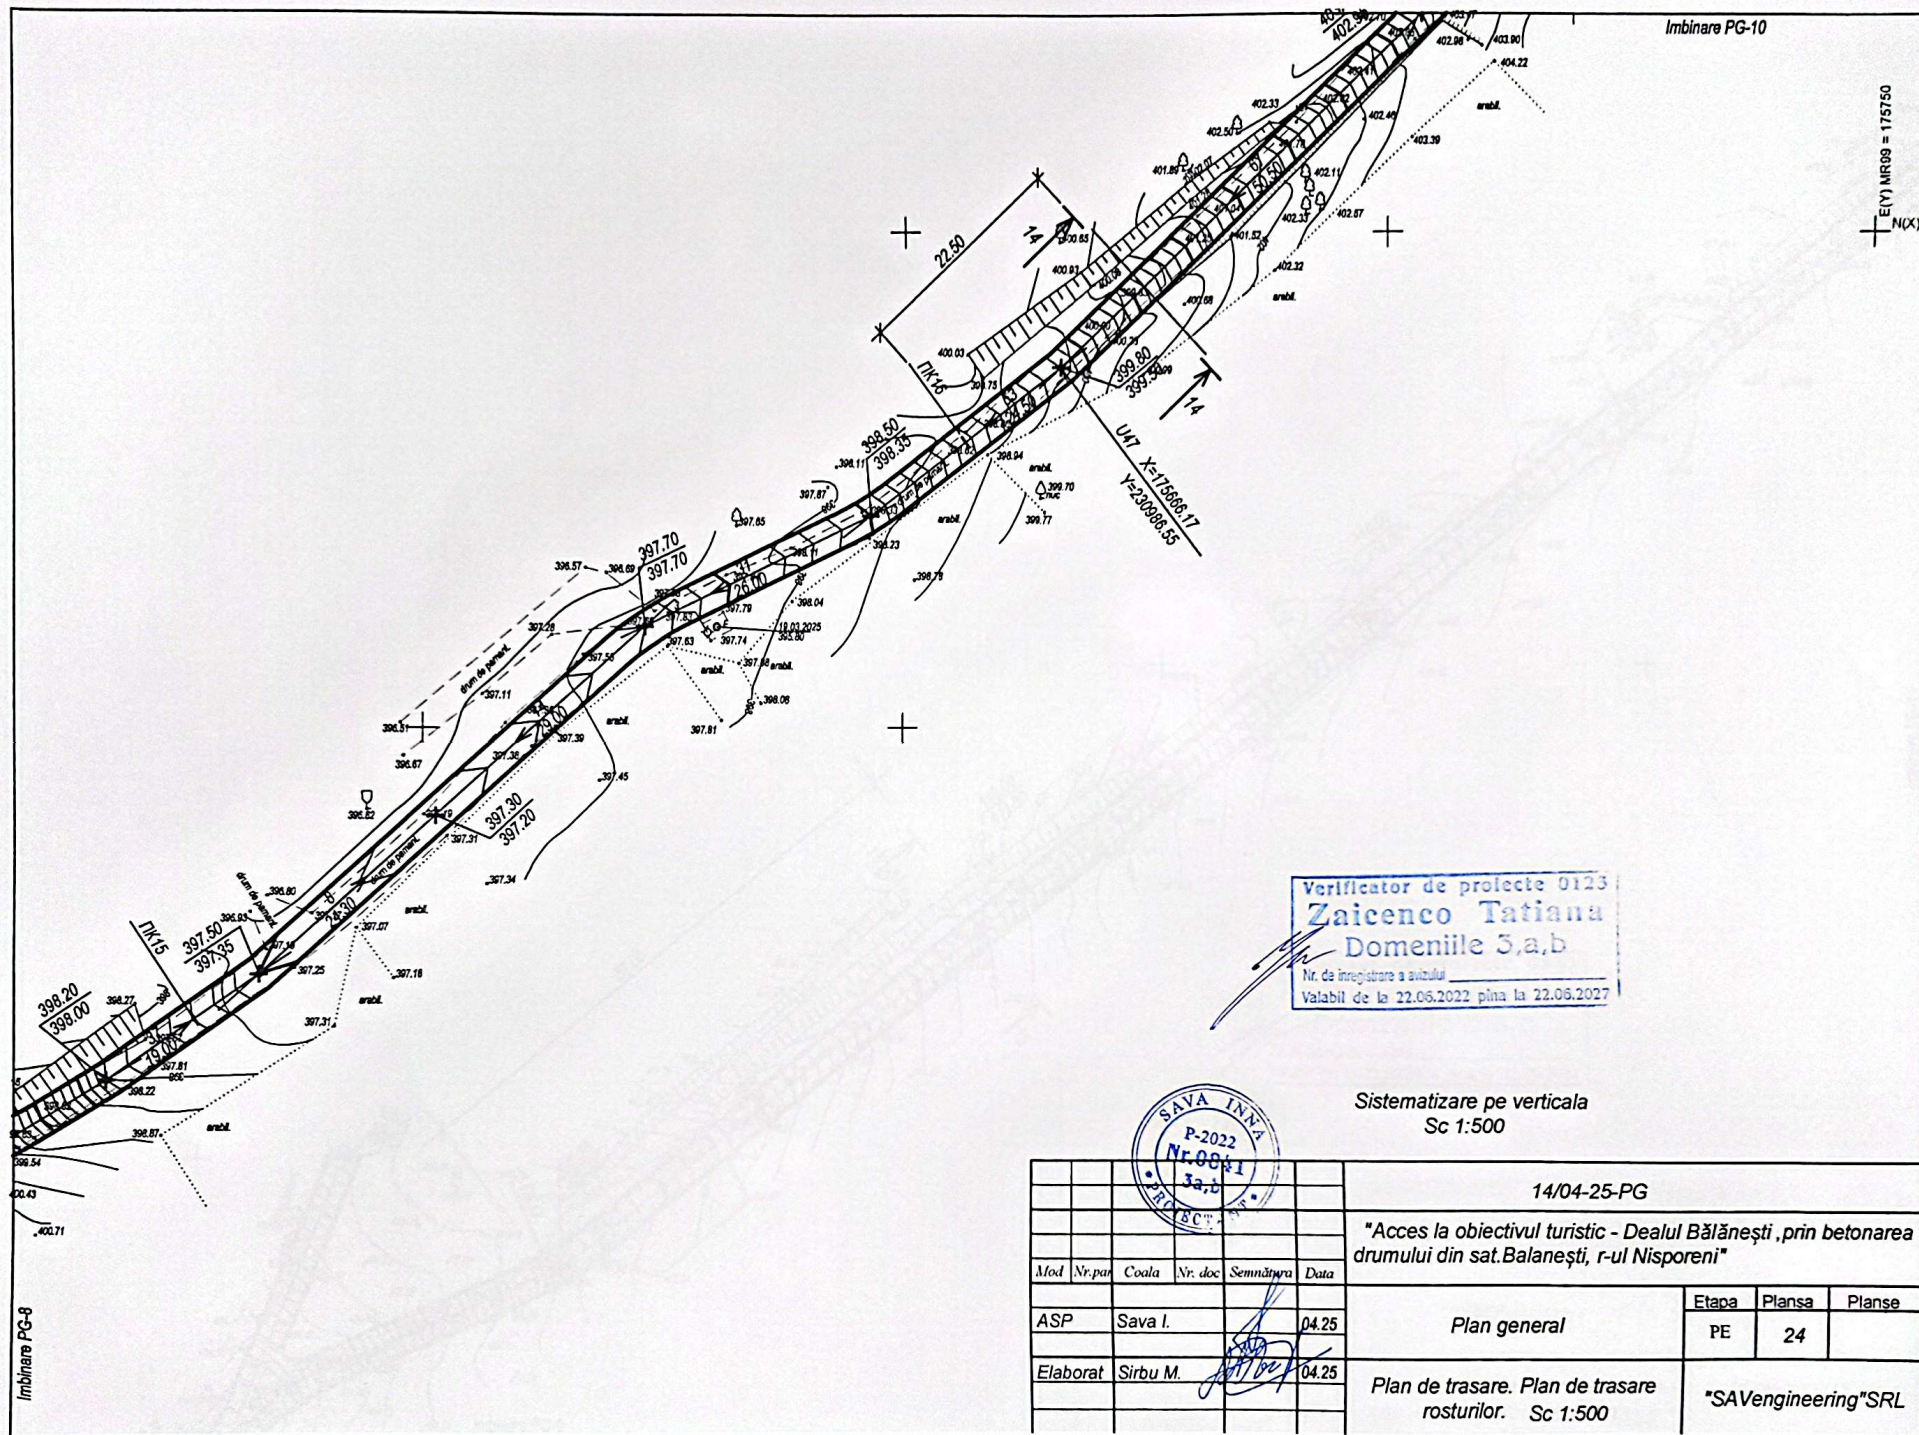

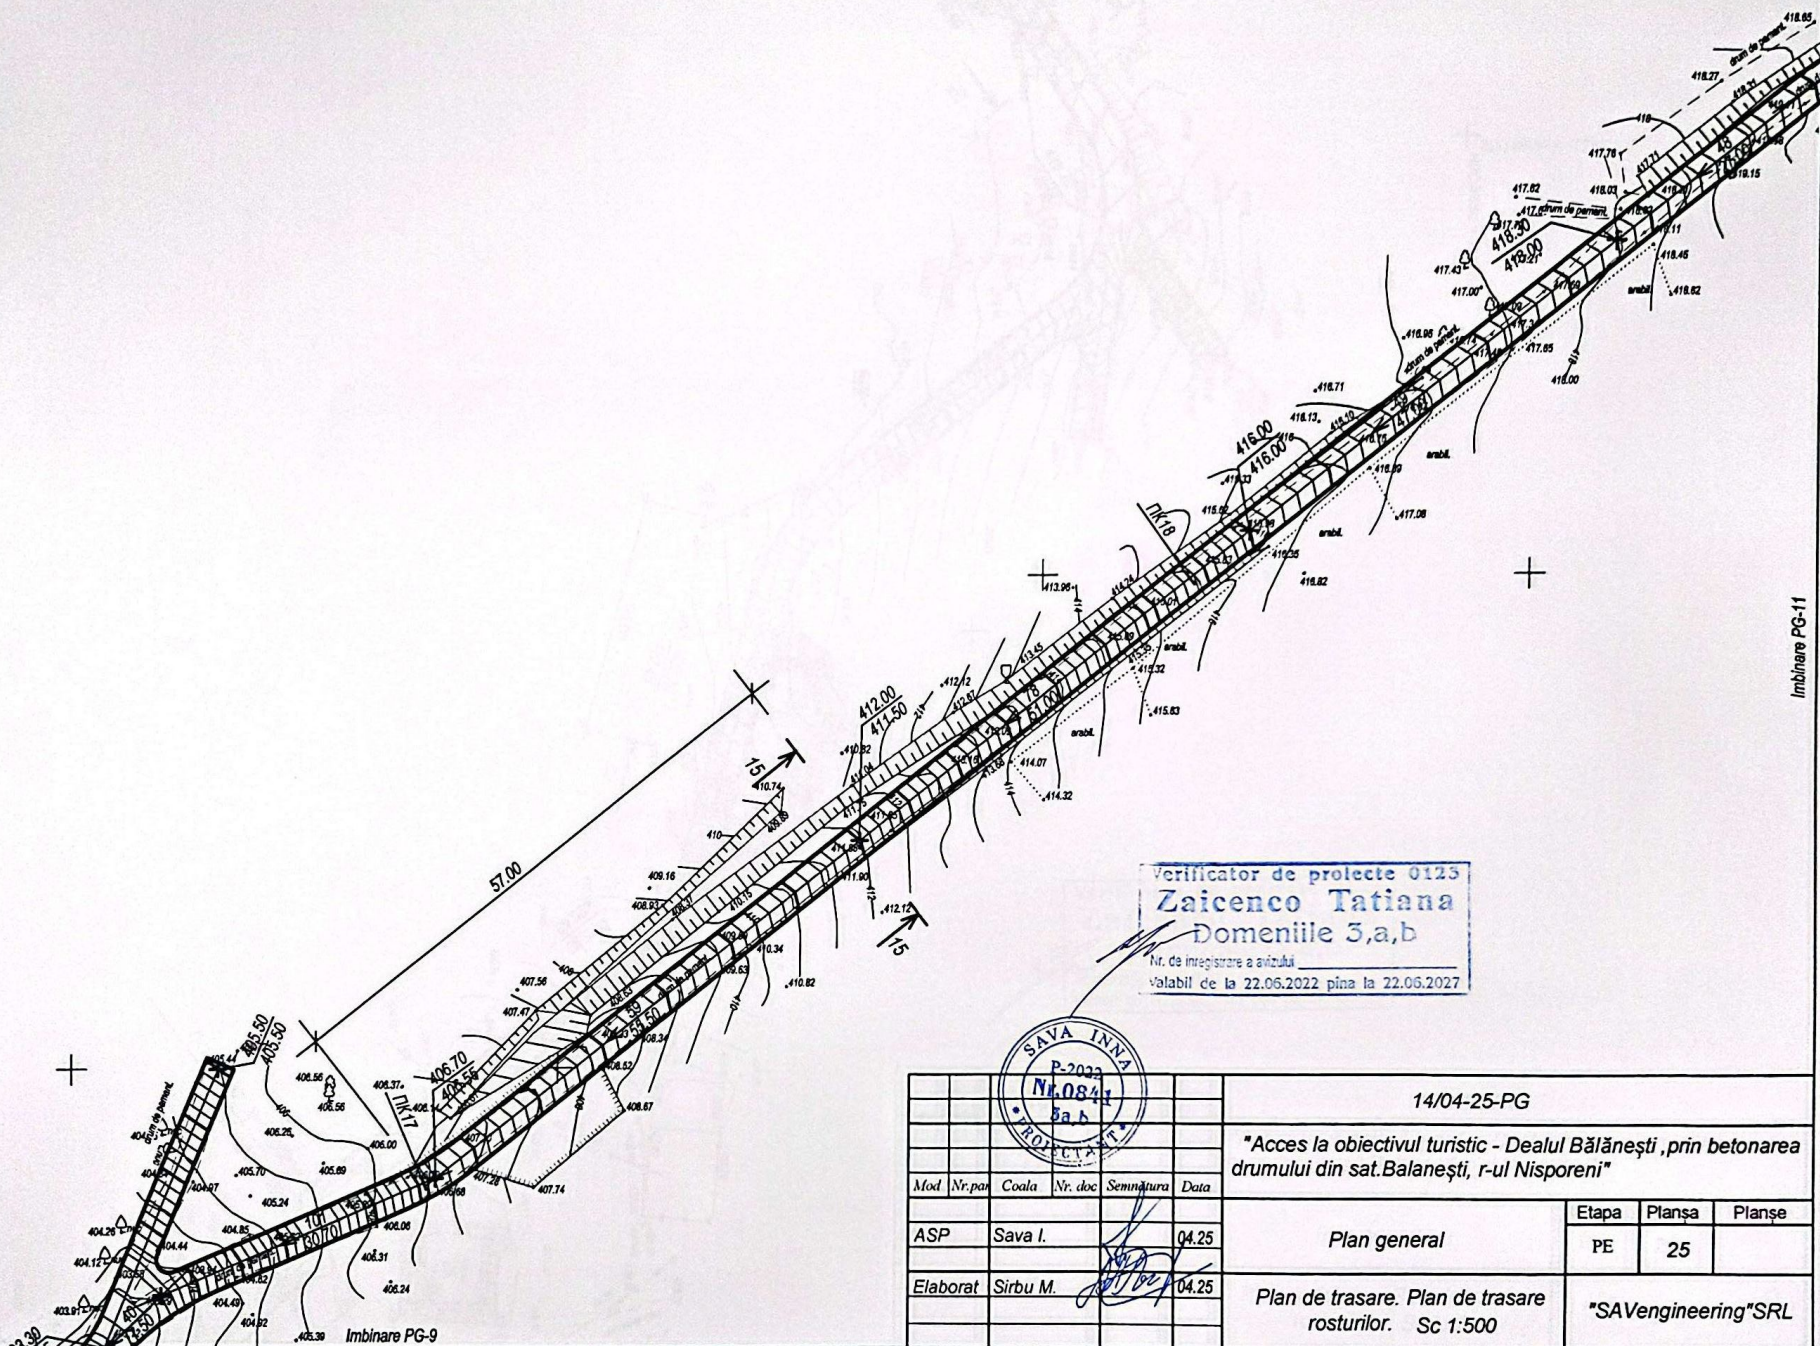


Verificator de proiecte 0123
Zaicenco Tatiana
Domeniile 3,a,b

Nr. de înregistrare a avizului
Valabil de la 22.06.2022 pînă la 22.06.2027



						14/04-25-PG		
						"Acces la obiectivul turistic - Dealul Bălănești, prin betonarea drumului din sat. Balănești, r-ul Nisporeni"		
Mod	Nr. par	Coala	Nr. doc	Semnatura	Data	Plan general	Etapa	Planșa
ASP		Sava I.			04.25		PE	25
Elaborat	Sirbu M.				04.25	Plan de trasare. Plan de trasare rosturilor. Sc 1:500		"SAVengineering" SRL

E(Y) MR99 = 175900
N(X) MR99 = 231200

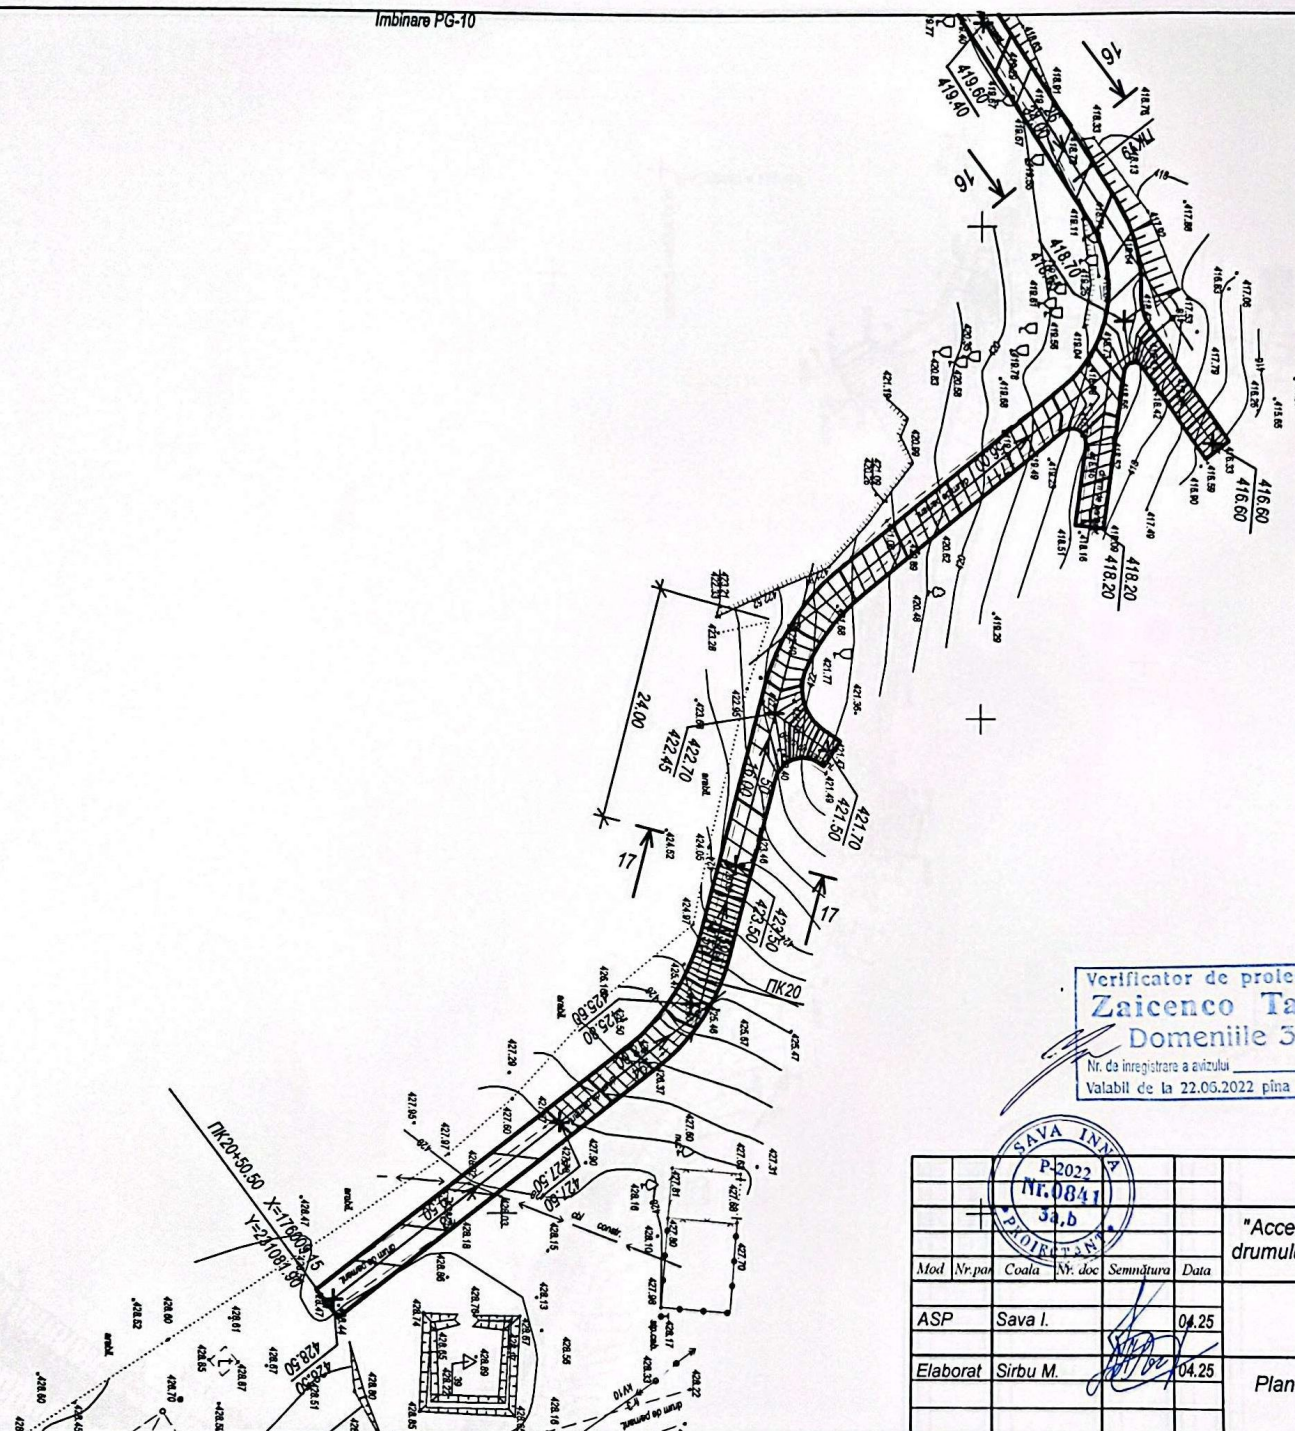


Verificator de proiecte 0123
Zaicenco Tatiana
Domeniile 3,a,b

Nr. de înregistrare a actului
Valabil de la 22.05.2022 pînă la 22.05.2027

SAVA INNA P-2022 Nr.0841 3,a,b						14/04-25-PG		
						"Acces la obiectivul turistic - Dealul Bălănești, prin betonarea drumului din sat.Bălănești, r-ul Nisporeni"		
Mod	Nr.por	Coala	Nr. doc	Semnătura	Data	Plan general	Etapa	Planșa
ASP		Sava I.			04.25		PE	26
Elaborat		Sirbu M.			04.25	Plan de trasare. Plan de trasare rosturilor. Sc 1:500	"SAVengineering"SRL	


Imbinare PG-29

Imbinare PG-28

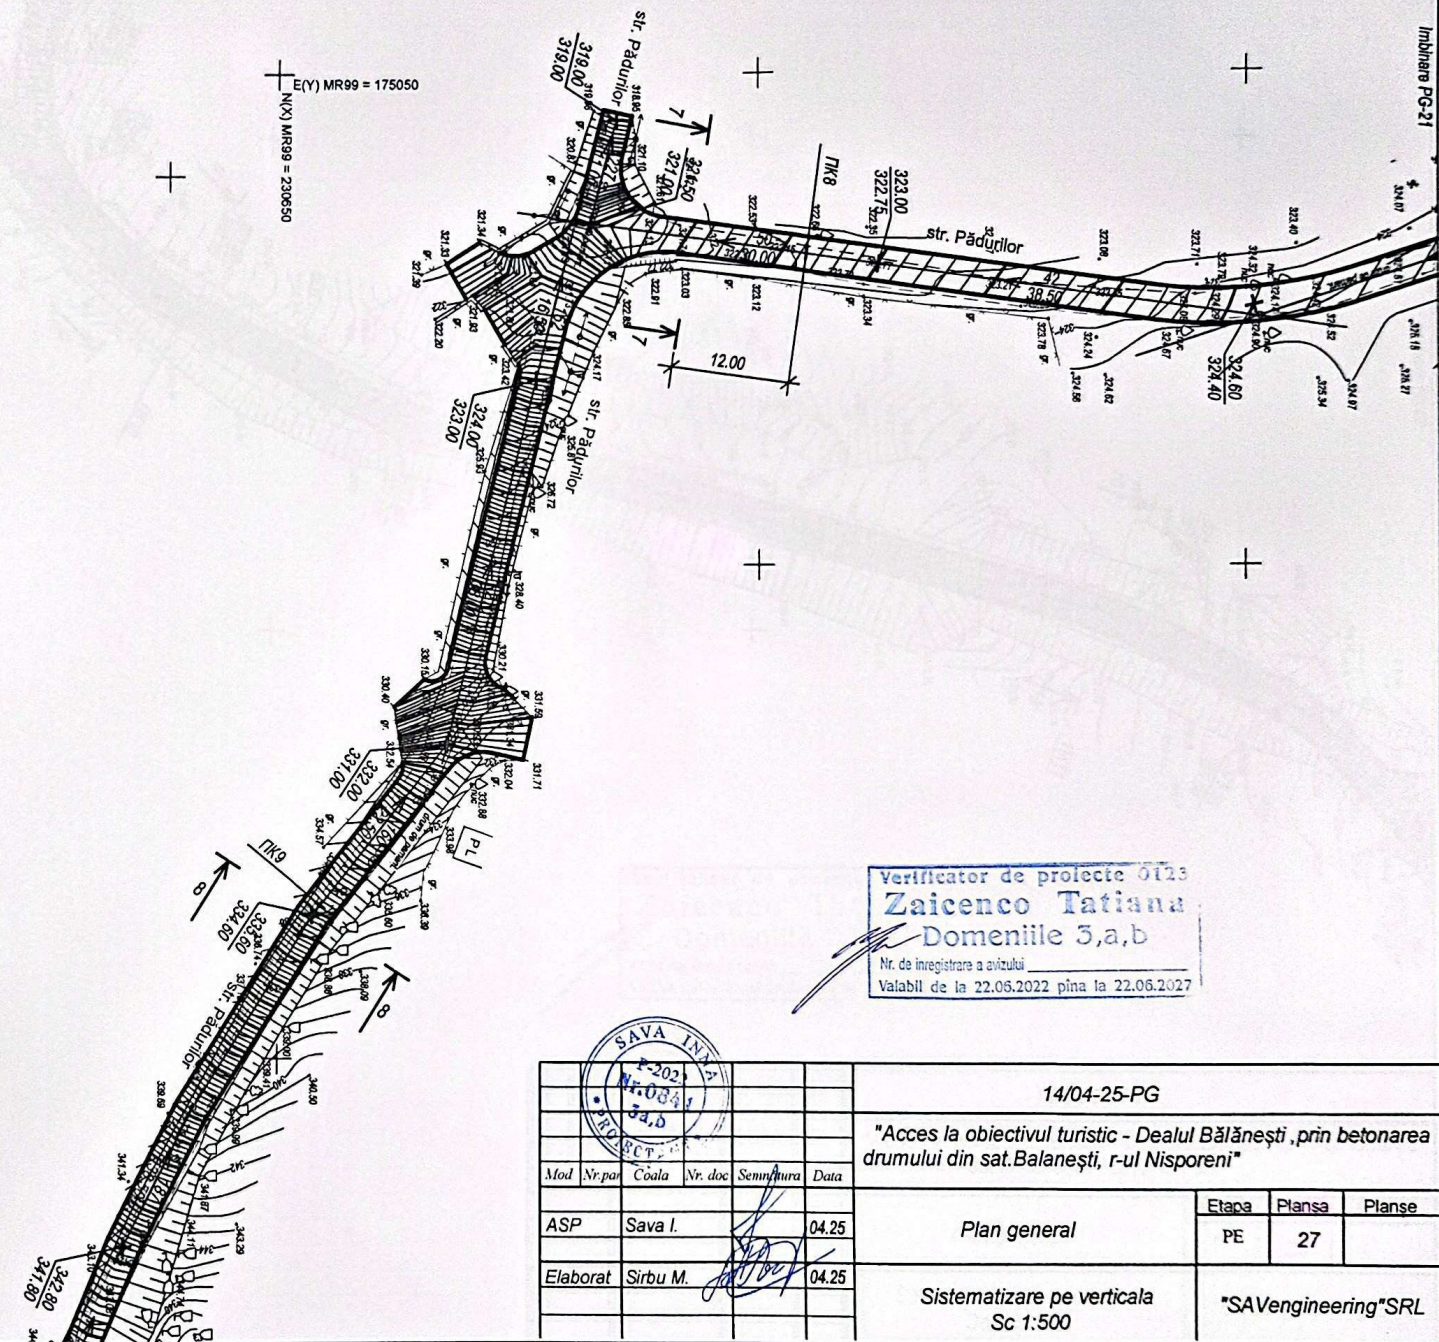

E(Y) MR99 = 175050
N(X) MR99 = 230650

Verificator de proiecte 0123
Zaicenco Tatiana
Domeniile 3,a,b
Nr. de inregistrare a avizului
Valabil de la 22.05.2022 pînă la 22.05.2027

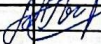					14/04-25-PG				
					"Acces la obiectivul turistic - Dealul Bălănești, prin betonarea drumului din sat. Balanești, r-ul Nisporeni"				
Mod	Nr. par	Coala	Nr. doc	Semnatura	Data				
ASP		Sava I.			04.25	Plan general	Etapa	Plansa	Planșe
							PE	27	
Elaborat	Sirbu M. 				04.25	Sistematizare pe verticala Sc 1:500	"SAVengineering"SRL		

Imbinare PG-27

Imbinare PG-29

Imbinare PG-22

Verificator de proiecte 0123


Zaicenco Tatiana
Domeniile 3,a,b

Nr. de inregistrare a avizului

Valabil de la 22.05.2022 pînă la 22.06.2027



						14/04-25-PG			
						"Acces la obiectivul turistic - Dealul Bălănești, prin betonarea drumului din sat. Balanești, r-ul Nisporeni"			
Mod	Nr. par	Coala	Nr. doc	Semnatura	Data	Plan general	Etapa	Planșa	Planșe
ASP		Sava I.			04.25		PE	28	
Elaborat		Sirbu M.			04.25	Sistemizare pe verticala Sc 1:500	"SAVengineering"SRL		

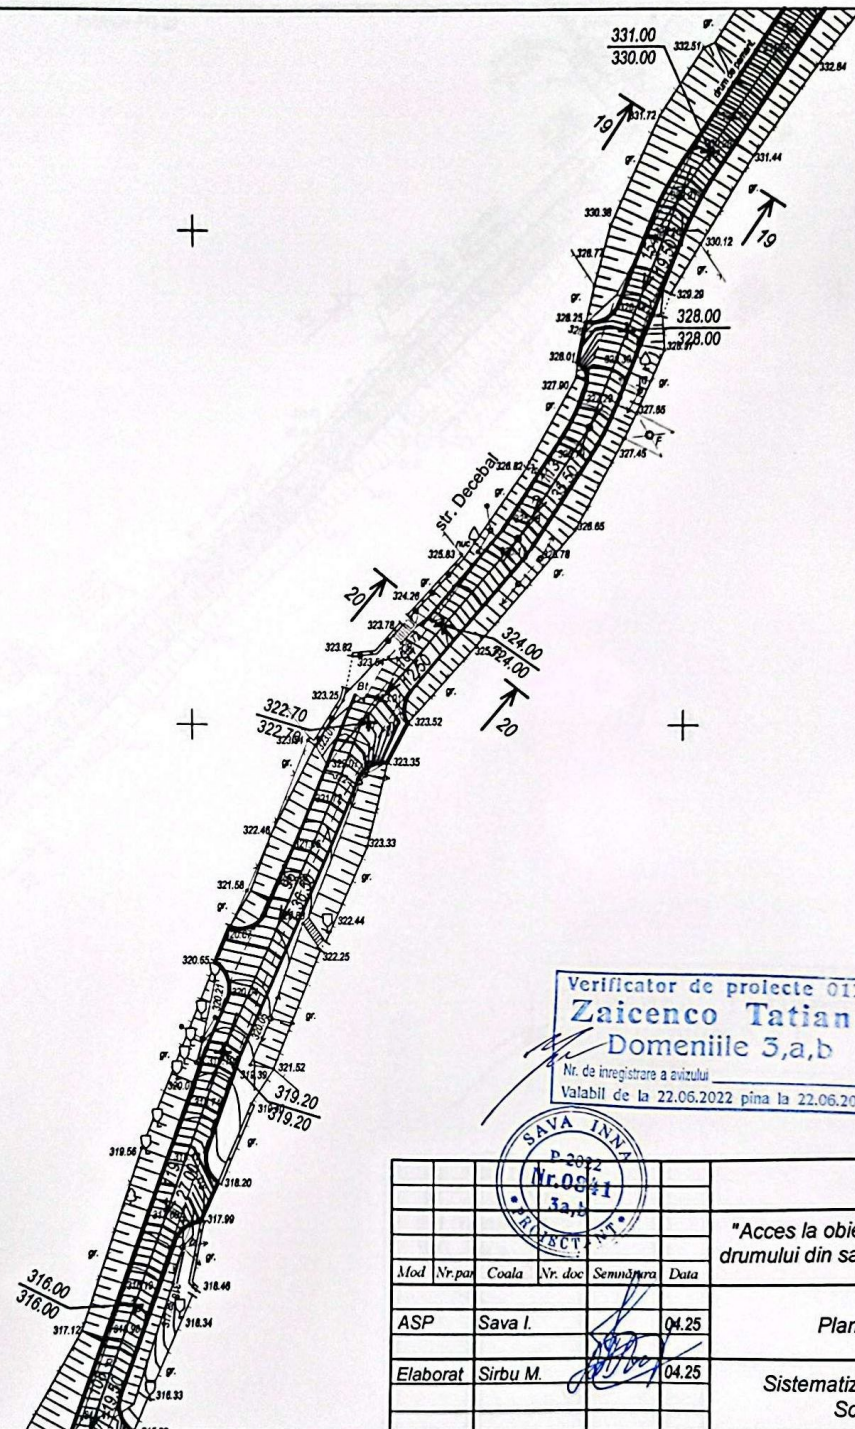


E(Y) MR99 = 175050
N(X) MR99 = 230450

E(Y) MR99 = 175200
N(X) MR99 = 230


Verificator de proiecte 0123
Zaicenco Tatiana
Domeniile 3,a,b
Nr. de inregistrare a avizului
Valabil de la 22.06.2022 pina la 22.06.2027



						14/04-25-PG		
						"Acces la obiectivul turistic - Dealul Bălănești ,prin betonarea drumului din sat.Balanești, r-ul Nisporeni"		
Mod	Nr.par	Coala	Nr. doc	Semnătura	Data	Plan general	Etapa	Planșa
ASP		Sava I.			04.25		PE	29
Elaborat		Sirbu M.			04.25	Sistematizare pe verticala Sc 1:500	"SAVEngineering"SRL	

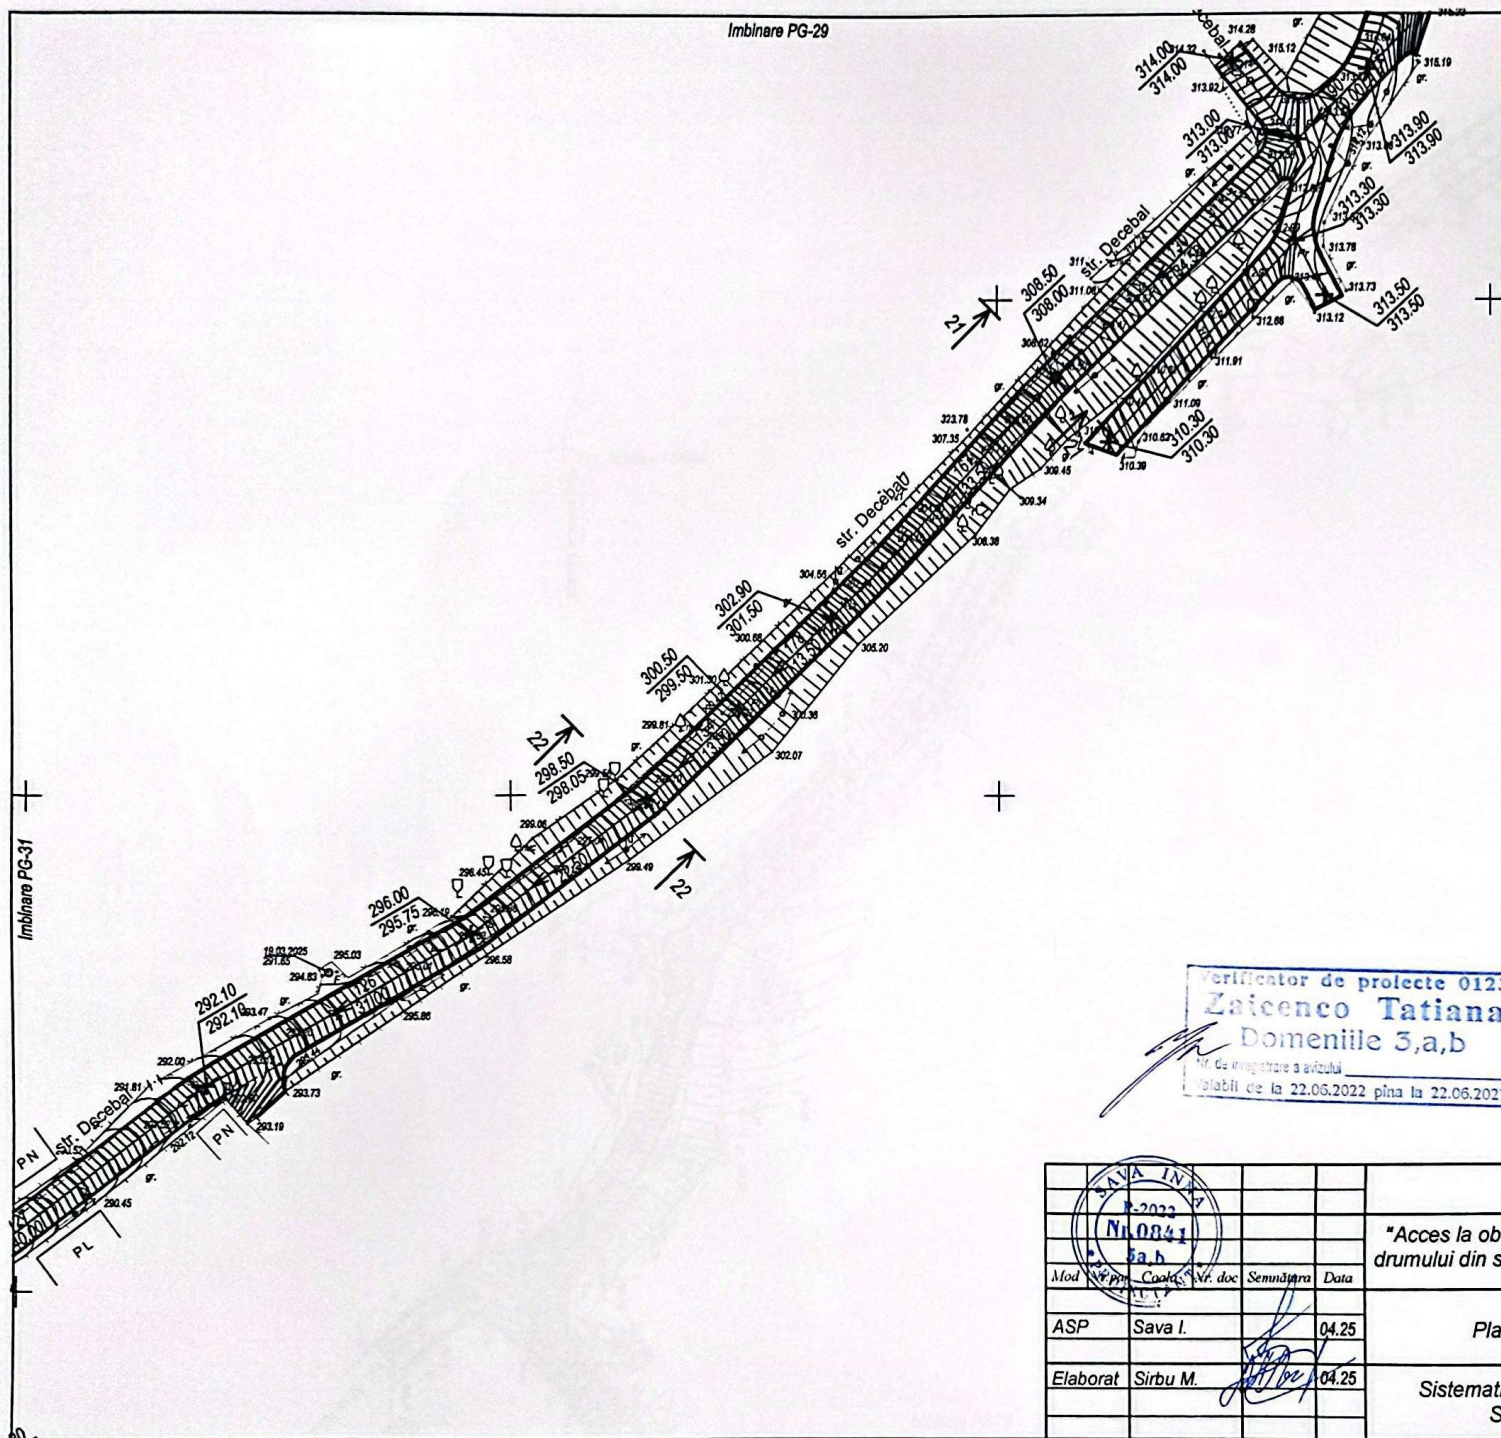


Verificator de proiecte 0123
Zaicenco Tatiana
Domeniile 3,a,b
Nr. de înregistrare a avizului
valabil de la 22.06.2022 pînă la 22.06.2027

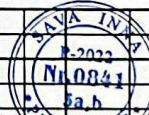
				14/04-25-PG			
				"Acces la obiectivul turistic - Dealul Bălănești ,prin betonarea drumului din sat.Balanești, r-ul Nisporeni"			
Mod	Nr. pp	Coala	Nr. doc	Semnătura	Data		
ASP	Sava I.				04.25		
				Plan general	Etapa	Planșa	Planșe
					PE	30	
Elaborat	Sirbu M.				04.25		
				Sistematzare pe verticala Sc 1:500	"SAVengineering"SRL		

Проектные данные	Уклон % Расстояние
	Отметка, м
Фактические данные	Отметка, м
	Расстояние


S=+2.70 m²
V=82.35 m³

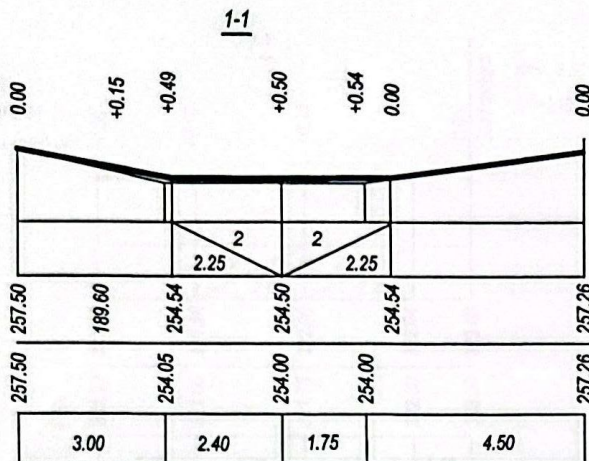

S=0.00 m²
V=205.0 m³

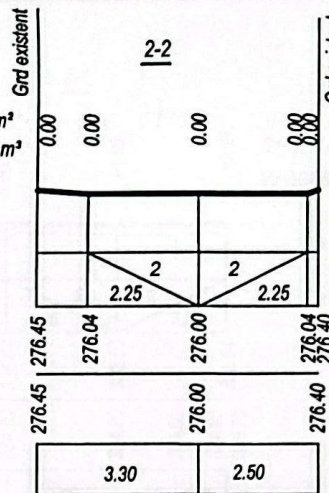


S=+3.70 m²
V=211.0 m³

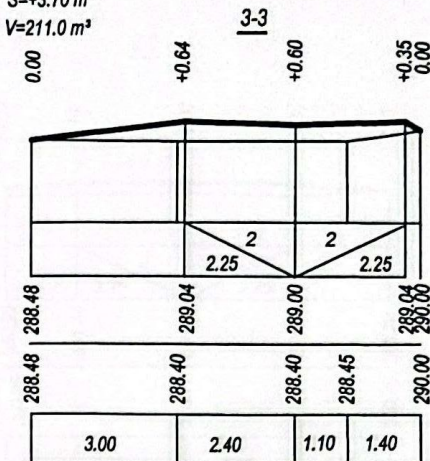


Проектные данные	Уклон % Расстояние
	Отметка, м
Фактические данные	Отметка, м
	Расстояние


S=+1.00 m²
V=316.0 m³

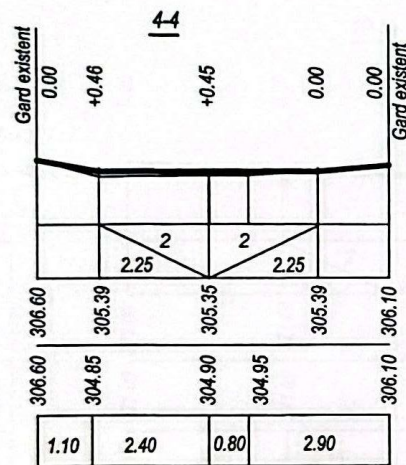

S=+1.00 m²
-0.67 m²
V=+320.0 m³

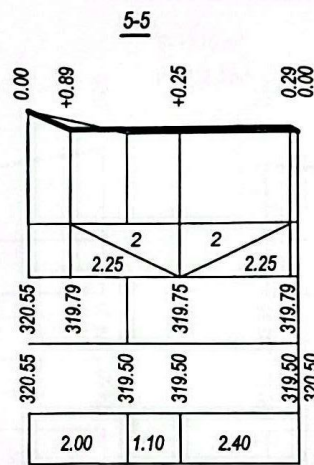

S=+1.00 m²
V=+116.0 m³



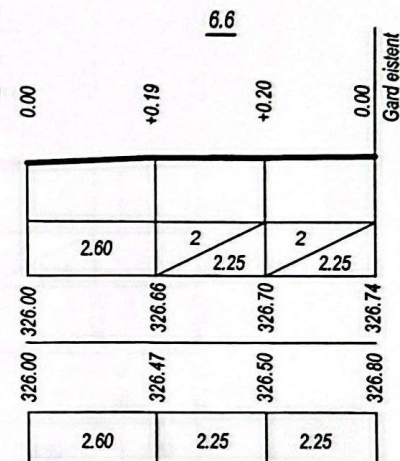


Verificator de proiecte 0123
Zaicenco Tatiana
Domeniile 3,a,b
Nr. de înregistrare a activului
Valabil de la 22.06.2022 pînă la 22.06.2027





						14/04-25-PG		
						"Acces la obiectivul turistic - Dealul Bălanești, prin betonarea drumului din sat. Balanești, r-ul Nisporeni"		
Mod	Nr. par	Coala	Nr. doc	Semnatura	Data	Plan general	Etapa	Planșa
ASP		Sava I.			04.25		PE	32
Elaborat		Sirbu M.			04.25	Profile transversale 1:6	"SAVengineering"SRL	

Проектные данные	Уклон % Расстояние
	Отметка, м
Фактические данные	Отметка, м
	Расстояние

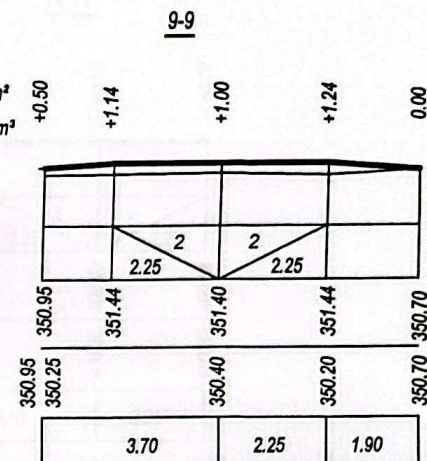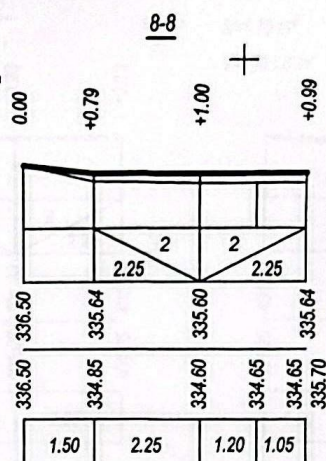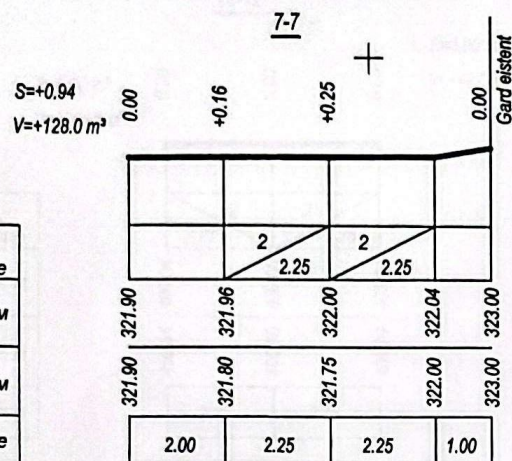

Проектные данные	Уклон % Расстояние
	Отметка, м
Фактические данные	Отметка, м
	Расстояние




S=+0.27 m²
V=+405.0 m³

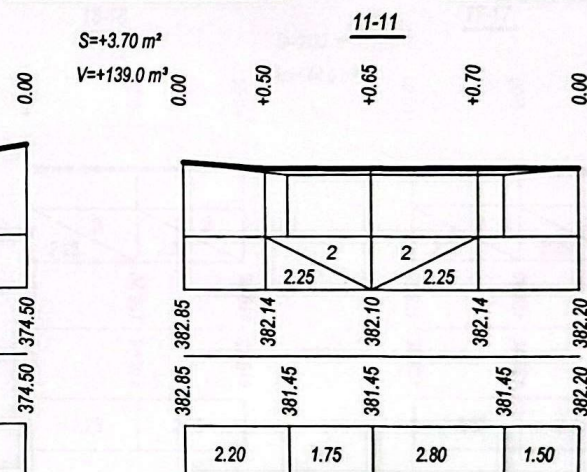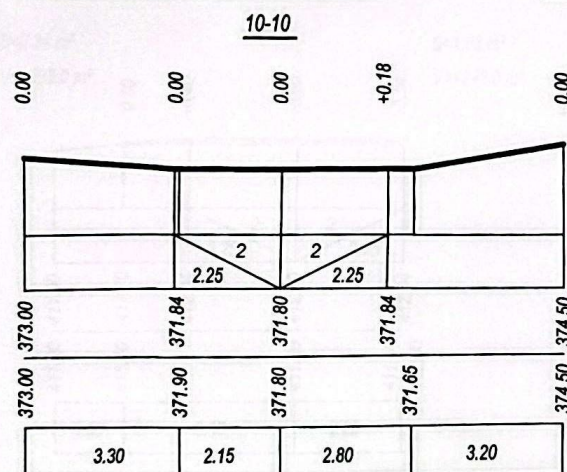




Verificator de proiecte 0123
Zaicenco Tatiana
Domeniile 3,a,b
Nr. de inregistrare a avizului
Valabil de la 22.05.2022 pina la 22.06.2027

SAVA INNA P-2022 Nr.0841 3,a,b PROIECT						14/04-25-PG		
						"Acces la obiectivul turistic - Dealul Bălănești, prin betonarea drumului din sat.Bălănești, r-ul Nisporeni"		
Mod	Nr.pai	Coala	Nr.doc	Semnatura	Data	Plan general	Etapa	Planşa
ASP		Sava I.			04.25		PE	33
Elaborat		Sirbu M.			04.25	Profile transversale 7:11	"SAVengineering"SRL	

Проектные данные	Уклон %
	Расстояние
Фактические данные	Отметка, м
	Расстояние

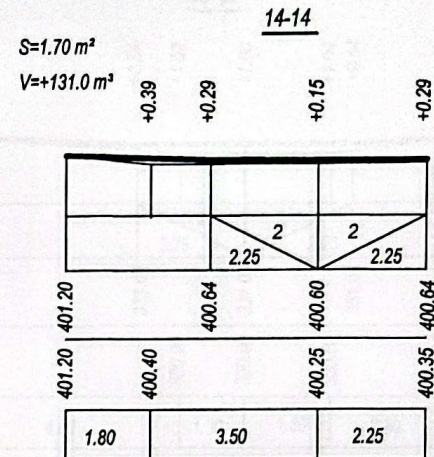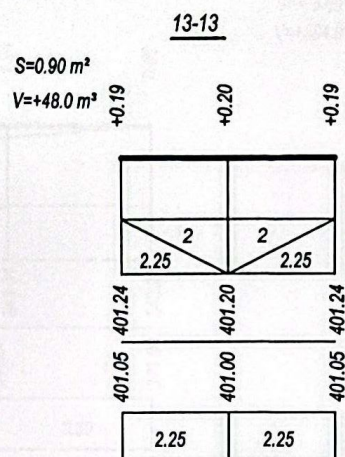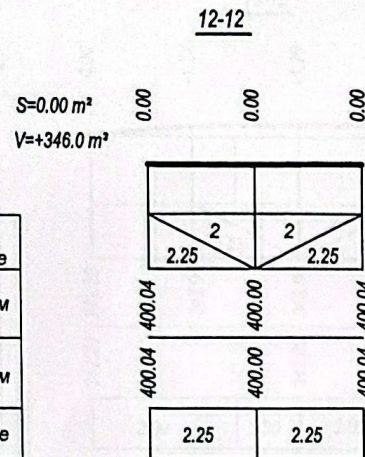

Проектные данные	Уклон %
	Расстояние
Фактические данные	Отметка, м
	Расстояние

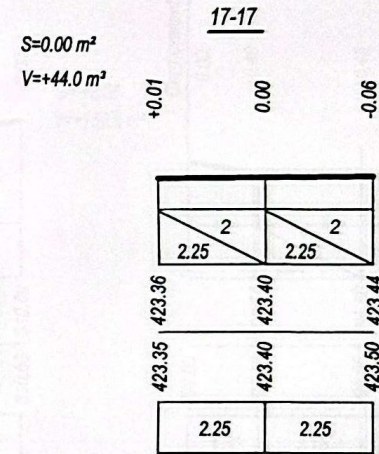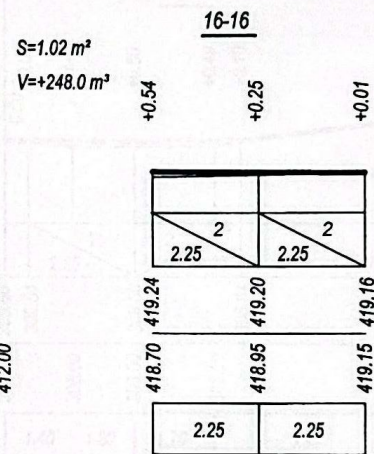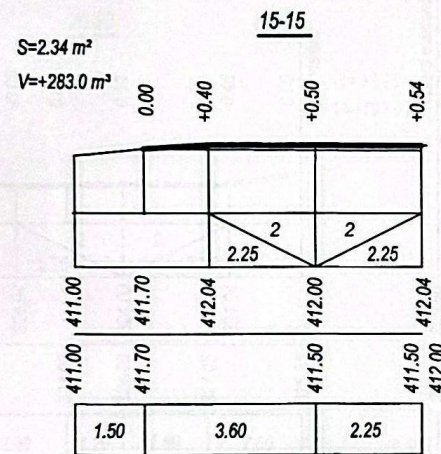


Verificator de proiecte 0123
Zaicenco Tatiana
Domeniile 3,a,b
Nr. de înregistrare a avizului
Valabil de la 22.06.2022 pînă la 22.06.2027


14/04-25-PG					
"Acces la obiectivul turistic - Dealul Bălănești, prin betonarea drumului din sat. Balănești, r-ul Nisporeni"					
Mod	Nr. par	Coala	Nr. doc	Semnifura	Data
ASP		Sava I.			04.25
Elaborat		Sirbu M.			04.25
Plan general				Etapa	Planșa
Profile transversale 12:17				PE	34
				"SAVengineering"SRL	

Проектные данные	Уклон %
	Расстояние
Фактические данные	Отметка, м
	Расстояние

S=+6.80 m³
V=+292.0 m³


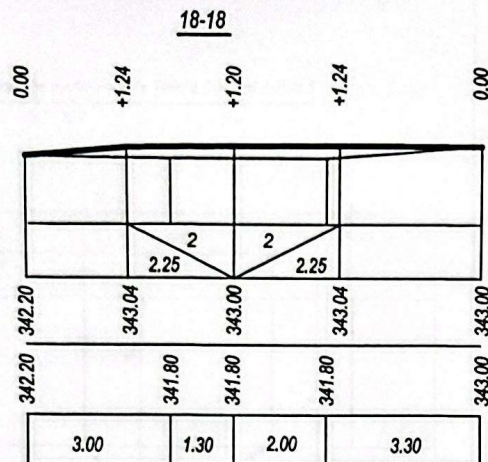


S=+5.60 m³
V=+384.0 m³

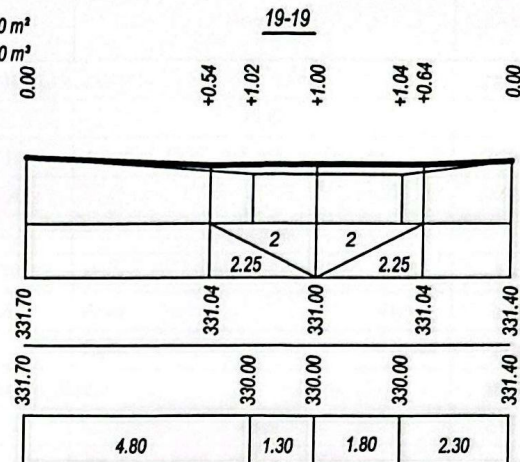


Проектные данные	Уклон %
	Расстояние
Фактические данные	Отметка, м
	Расстояние

S=-0.47 m³
V=+154.0 m³

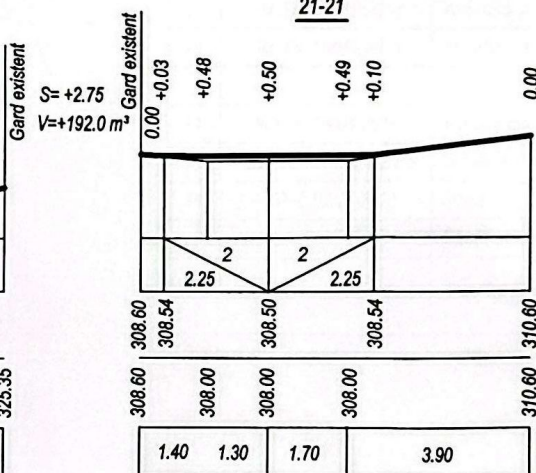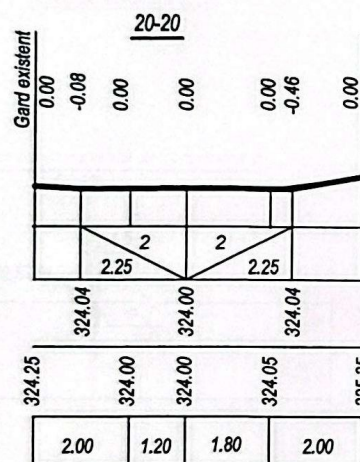

S=+2.25 m³
V=+150.0 m³

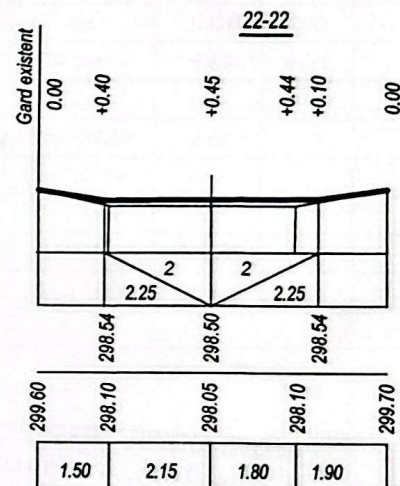


Verificator de proiecte 0123
Zaicenco Tatiana
Domeniile 3,a,b
Valabil de la 22.06.2022 pînă la 22.06.2027

14/04-25-PG					
"Acces la obiectivul turistic - Dealul Bălănești, prin betonarea drumului din sat. Balanești, r-ul Nisporeni"					
Mod	Nr. par	Coala	Nr. doc	Semnatura	Data
ASP		Sava I.			04.25
Elaborat		Sirbu M.			04.25
Plan general				Etapa	Planșa
Profile transversale 18-22				PE	35
				"SAVengineering"SRL	


Schema executării rosturilor de deformare a îmbrăcămintei rutieră.

Sc1:100

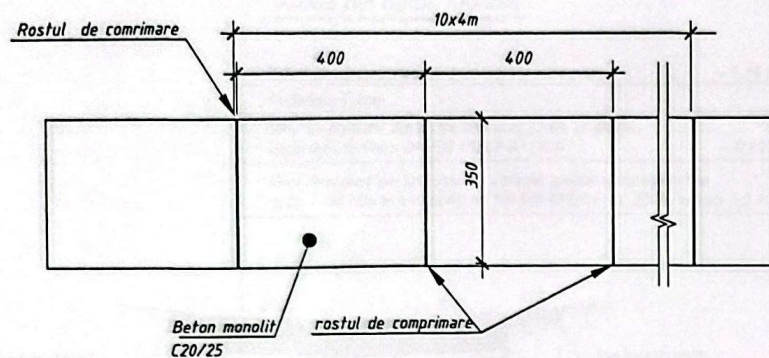


Construcția rostului transversal de comprimare-B

Sc 1:10

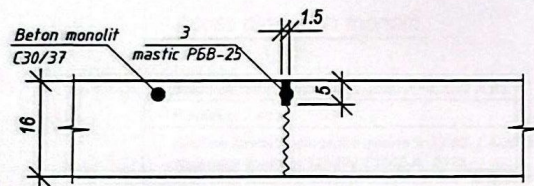

Poz.		Denumirea	Cant	Masa unit.kg.	Masa totala
<u>Rosturi de contractie</u> L=m.l.			2920.00		
<u>Piesa</u>					
6	SM EN 10080:2014	Armatura A500C $\phi 18$ mm; L=500 mm	2920.00	1.00	2920.00
7	SM EN 10080:2014	Amplasarea stiftelor $\phi 6$ mm A240; L=200 mm	5840.00	0.044	257.00
<u>Materiale</u>					
8	NCM E 04.04:2016	Mastica din bitum-cauciuc h=5cm; =tone	3.37		
9	CP D.02.25:2021	Bitum =tone	0.02		
10		Capac = bucati	2920		
<u>Rosturi de dilatare</u> L=m.l.			254.00		
<u>Piesa</u>					
11	SM EN 10080:2014	Armatura A500C $\phi 18$ mm; L=500 mm	571.50	1.00	571.50
12	SM EN 10080:2014	Armatura A 240 - $\phi 4$ mm; L=410 mm	1143.00	0.041	46.90
13	SM EN 10080:2014	Armatura A 240 - $\phi 4$ mm; L=3750 mm	508.00	0.375	190.50
<u>Materiale</u>					
14	NCM E 04.04:2016	Mastica din bitum-cauciuc h=5cm; =tone	2.10		
15	SM SR EN 1611:2012	Scindura din lemn garnitura =m.c.	13.66		
16	CP D.02.25:2021	Bitum =tone	0.02		
17		Capac = bucati	3415.50		


Verificator de proiecte 0123
Zaicenco Tatiana
Domeniile 3,a,b
Nr. de înregistrare a ștampii
Valabil de la 22.06.2022 pînă la 22.06.2027

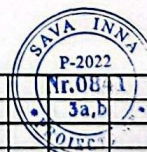

14/04-25-PG					
"Acces la obiectivul turistic - Dealul Bălănești ,prin betonarea drumului din sat.Balanești, r-ul Nisporeni"					
Mod	Nr.pu	Coala	Nr. doc	Semnatura	Data
ASP		Sava I.			04.25
Elaborat		Sirbu M.			04.25
Schema executării rosturilor de deformare a îmbrăcămintei rutieră cu lățimea 4.0 m				"SAVengineering"SRL	


Acces din beton monolit

Beton de ciment monolit C 30/37XF4 XD3 XM1	- 0.16 m
Polietilen 1 strat	
Strat de fundatie din piatra sparta fr.32-63, LA/30,cu impanare conform SR-EN 13242-A; 2028	- 0.20 m
Strat de suport din amestec de agregat grosier si agregate fine cu D 45 mm si d=0 conform SR-EN 12620+ A1, 2008 (balast)	-0.10 m

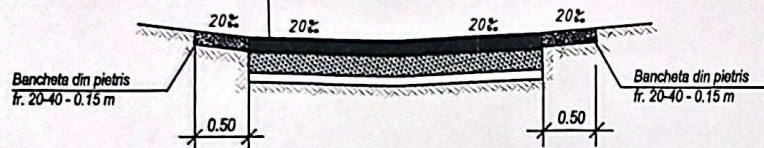

Acces din beton monolit

Beton de ciment monolit C 30/37XF4 XD3 XM1	- 0.16 m
Polietilen 1 strat	
Strat de fundatie din piatra sparta fr.32-63, LA/30,cu impanare conform SR-EN 13242-A; 2028	- 0.20 m
Strat de suport din amestec de agregat grosier si agregate fine cu D 45 mm si d=0 conform SR-EN 12620+ A1, 2008 (balast)	-0.10 m

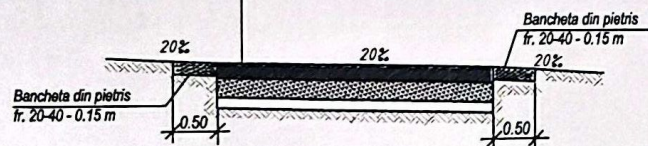

Borderoul accesorelor, trotuarelor, terenuri de odihna

Semne convenționale	Denumire	Suprafata imbrac. m²	Bordura	
			Tip	Cantitatea m
	Beton de ciment monolit	10950	Bancheta din pietris lat. 0.5 m	5870
			-	-


Compensare a terasamentelor

Denumirea	Cantitatea, m³	
	Rambleu	Debleu
Nivelarea terenului	4905	
Sol exedent la realizarea albiei pentru imbracaminte rutiera	-	5470
Sol neluat in considerare la planificare	565	-
Total:	5470	5470

Indicatii privind lucrarile de executare

- Surplusul de sol in volum 5470 m³ de la realizarea albiei pentru imbracaminte rutiera excavat cu buldozerul si impins in rambleu la distanta de 180 m
- Compactarea solului in rambleu se va executa in straturi cu grosimea de 0.2 m si compactat cu rulou-compactator. Stratul urmator compactat va fi mai lat cu 0.2 - 0.3 m decitstratul precedent. Solul cu umiditate optima se va compacta pina la densitatea de 1.65 t/m³ in limita intregii grosimi. Compactarea se va efectua cu trecerea de 8 ori a compactorul ruloului-compactator pe fiecare strat. E necesar de efectuat analizele de laborator a fiecarui strat compactat si de perfectat procesul verbal de receptie a lucrarilor ascunte.
- La lucrarile de excavare si compactare a solului se va tine cont de cerintele: CHuП 3.01.01-85; CHuП 3.01.02-87 si CHuП III-4-80*.

Verificator de proiecte 0123
Zaicenco Tatiana
Domeniile 3,a,b
Nr. de inregistrare a civilului
Valabil de la 22.06.2022 pina la 22.06.2027

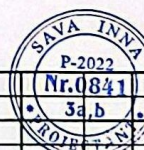

14/04-25-PG					
"Acces la obiectivul turistic - Dealul Bălănești ,prin betonarea drumului din sat.Balanești, r-ul Nisporeni"					
Mod	Nr. par	Coala	Nr. doc	Semnatura	Data
ASP		Sava I.			04.25
Elaborat		Sirbu M.			04.25
Plan general				Etapă	Planșa
Volume de lucru				PE	37
				Planșe	37
				"SAVengineering"SRL	