




PLANUL DE MENTENANTA SI INVESTITII 2023


Soluții de proiect pentru reparația rețelelor termice existente si tronsoanelor de retele noi

Nr. proiectului	Denumirea	Nota
1	Reparația capitală a rețelelor termice DN500 de la CT-306/19-8a până la CT-306/19-9a din str. Studenților - Calea Orheiului	Cat.B Distribuție
2	Reparația capitală a rețelelor termice DN500 de la CT-2N/5a până la CT-10 din str. Lev Tolstoi	Cat.B Distribuție
3	Reparația capitală a rețelelor termice DN400 de la CT-9k/1a până la PL-357 din str. Sarmizegetusa	Cat.B Distribuție
4	Reparația capitală a rețelelor termice de la CT-16k/6 până la CT-16k/12 si a rețelelor termice spre PTL din bd. Dacia	Cat.B Distribuție
5	Reparația capitală a rețelelor termice DN100 de la MC spre blocul locativ din str.27 Martie 1918, 17	Cat.B Distribuție
6	Reparația capitală a rețelelor termice DN50 de la CT-2 până la CT-3 din str. M. Eminescu, 25/2 (or. Vatra)	Cat.B Distribuție
7	Reparația capitală a rețelelor termice DN50 de la CT-22 spre blocul locativ din str. A. Mateevici, 15 (or. Stăuceni)	Cat.B Distribuție
8	Reparația capitală a rețelelor termice din str. Studenților (or. Stăuceni)	Cat.B Distribuție
9	Reamplasarea rețelelor termice de la PTC-5004 spre gr. de copii din str. Vasile Lupu, 21 și bl. loc. din str. Vasile Lupu, 19	Cat.B Distribuție
10	Reconectarea la SACET al Serviciului Vamal al Republicii Moldova din str. Nicolae Starostenco, 30	Cat.B Distribuție
11	Reconectarea la SACET a Centrului Național Anticorupție al Republicii Moldova din bd. Ștefan cel Mare și Sfint, 198	SRC - 113 SRC - 115

Schema rețelelor termice

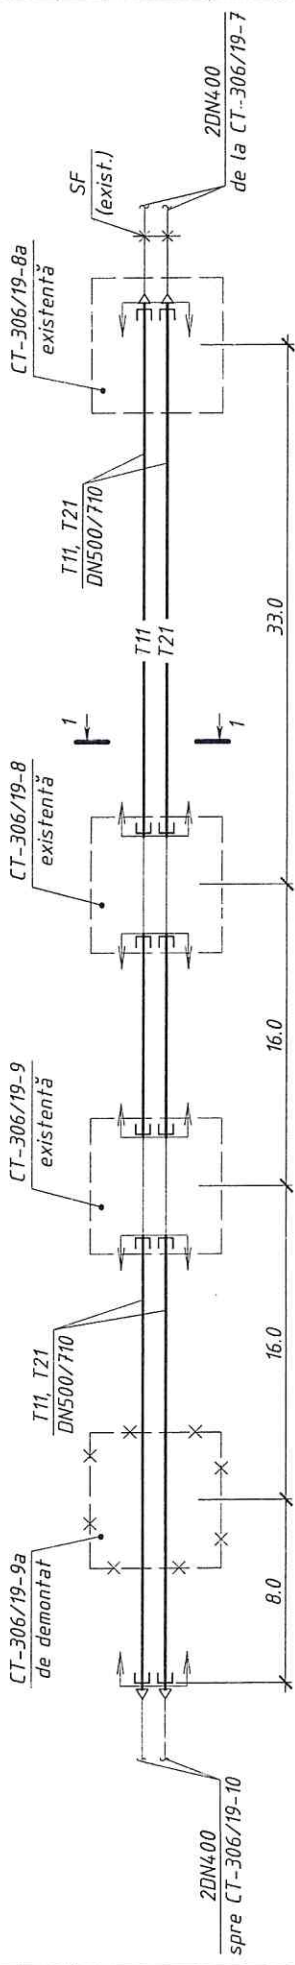

1 - 1

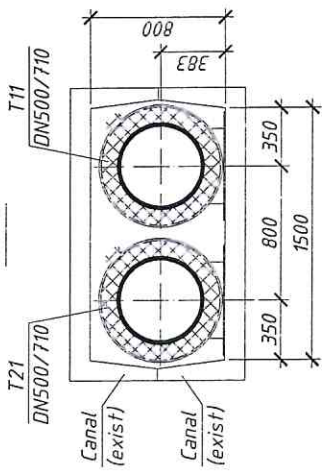

Specificația

Poz.	Notația	Denumirea	Unit.	Cant.	Masa unit., kg	Notă
1	GOST 10704-91 B-20 GOST 1050-88 sau P265GH EN 10217-5:2019	Teavă din oțel preizolată cu poliuretan rigid PN25 fără semnălizare				
		Ø530x8,0 (Ø508x8,0) / 710	m	148		
2		Setul de izolare îmbinărilor DN500/710	set	16		
3		Căciulă de capăt DN500/710	set	12		


Semne convenționale

- T11 — Conducta tur
- T21 — Conducta retur
- X — Suport fix
- E — Căciulă de capăt
- └─ Hotar de proiectare


114/22-RT

Reparația capitală a rețelelor termice DN500 de la CT-306/19-8a până la CT-306/19-9a din str. Studenților - str. Calea Orheiului			
modif.	sect.	plasa/Nr.doc.	semnat data
Rețele termice			
		Faza	Foile
		PE	1
		Foi	1
		SA "TERMOELECTRICA"	

T11, T21 2DN800 exist.
De la(spre)CT-9k/2

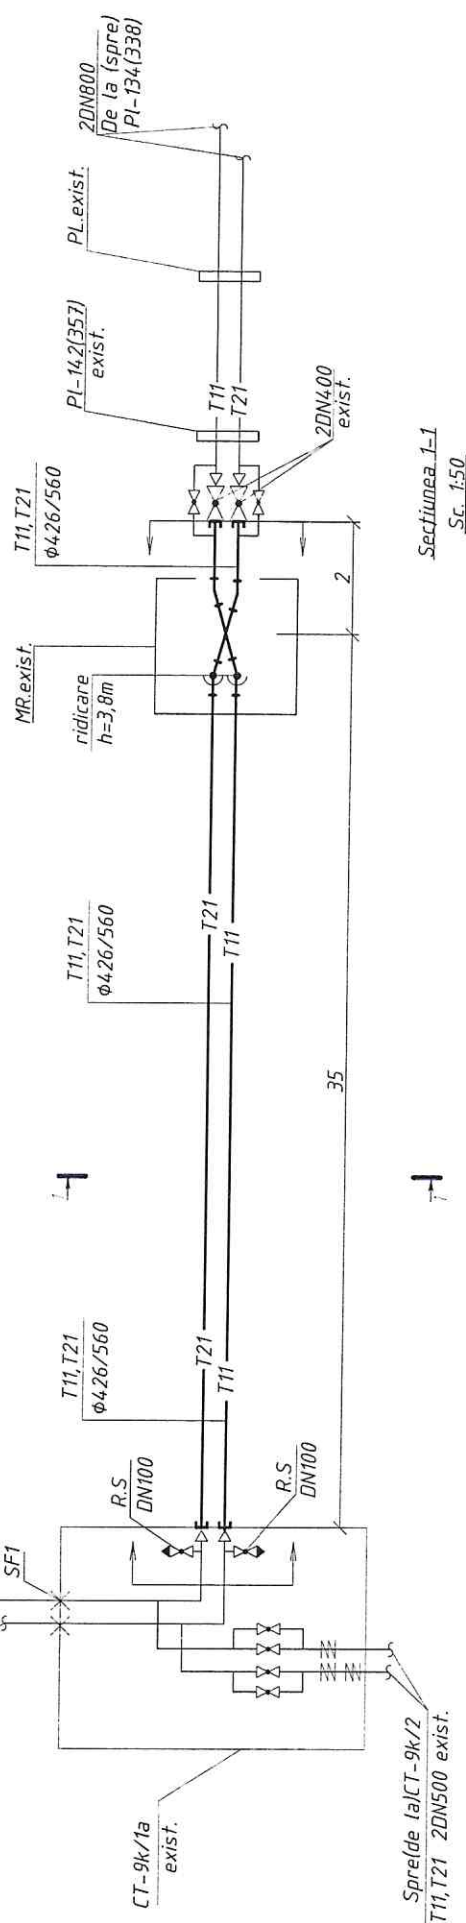

Section 1-1
Sc. 1:50

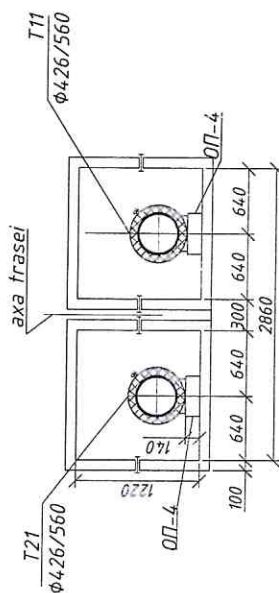

Semne conventionale

- | | | | |
|---------|---|---|-------------------------|
| — T11 — | - Conducta tur $T=95^{\circ}\text{C}$ |  | - Armătură de închidere |
| — T21 — | - Conducta retur $T=55^{\circ}\text{C}$ |  | - Hotar de proiectare |
| — X — | - Suport fix |  | |
| — | - Căciulă de capăt |  | |


Poz.	Notația	Denumirea	Unit.	Cant.	Masa unit., kg	Notă
1	GOST 10704-91 B20 GOST 1050-88 sau P265GHEN0217-5.2019	Teavă din oțel preizolată cu poliuretan rigid PN25 fără sennalizare $\phi 426 \times 7,0 (\phi 457 \times 7,1) / 560$	m	80		
2		Cot din oțel preizolat cu poliuretan rigid 90° DN400/560	buc	2		
3		Cot din oțel preizolată cu poliuretan rigid în manta de protecție din metal 90° DN400/560	buc	2		
4		Setul de izolare îmbinărilor DN400/560	set	16		
5		Țăciulă de capăt DN400/560	set	2		
6		Țăciulă de capăt în manta de protecție din metal DN400/560	set	2		

116/22-RT

Reparația capitală a rețelelor termice DN400 de la CT-9k/1a până la PL-357 din str. Sarmizegetusa

[illegible]

Schema rețelelor termice

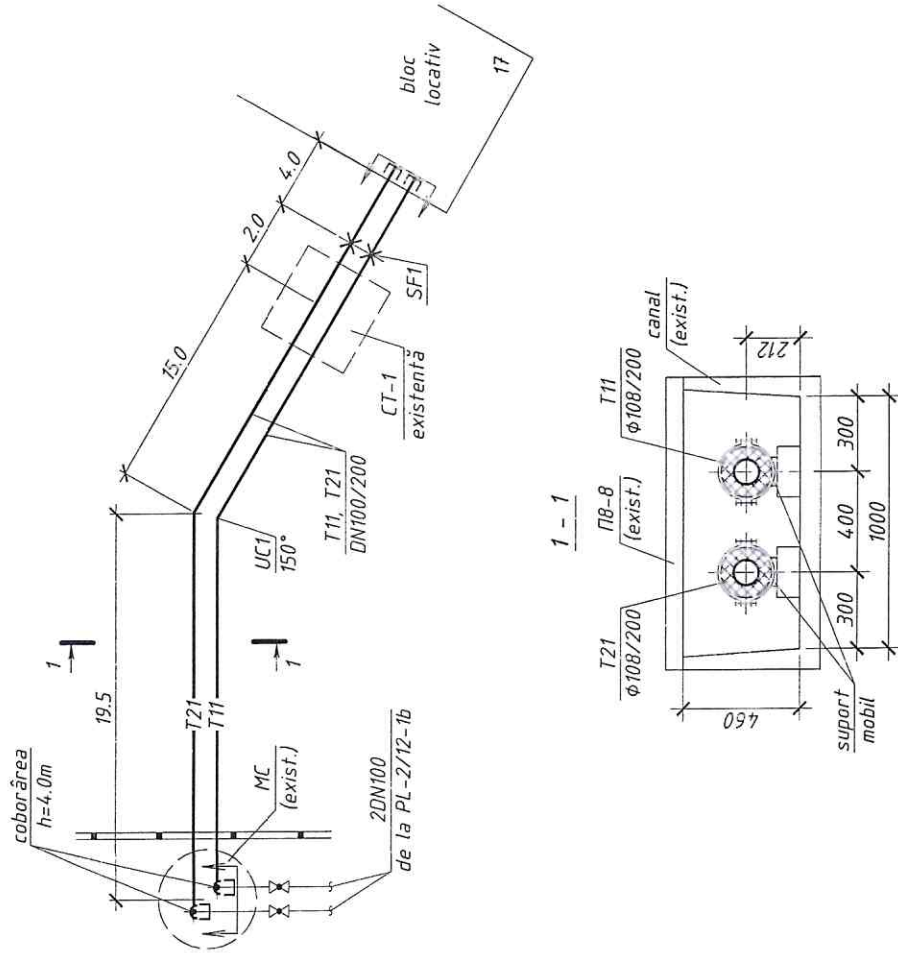

Semne convenționale

- T11 — - Conducta tur
- T21 — - Conducta retur
- X — - Suport fix
- E — - Căciulă de capăt
- < — - Armătură de închidere
- < — - Hotar de proiectare

Specificația

Poz.	Notația	Denumirea	Unit.	Cant.	Masa unit., kg	Notă
1	2	3	4	5	6	7
1	GOST 10704-01 B-20 GOST 1050-88 sau P265GH EN 10217-5:2019	Teavă din oțel preizolată cu poliuretan rigid PN25 fără semnalizare				
		φ108x4,0 (φ114,3x4,0) /200	m	88		
2		Cot din oțel preizolat cu poliuretan rigid				
		90°	buc	2		
3		30°	buc	2		
4		Suport fix preizolat cu poliuretan rigid	buc	2		
5		Setul de izolare îmbinărilor	set	20		
6		Căciulă de capăt	buc	4		

118/22-RT


Reparația capitală a rețelelor termice DN100 de la MC spre blocul locativ din str. 27 Martie 1918, 17

Rețele termice


Schema rețelelor termice.
Specificația utilitatii

SA "TERMOELECTRICA"

Schema refelelor termice

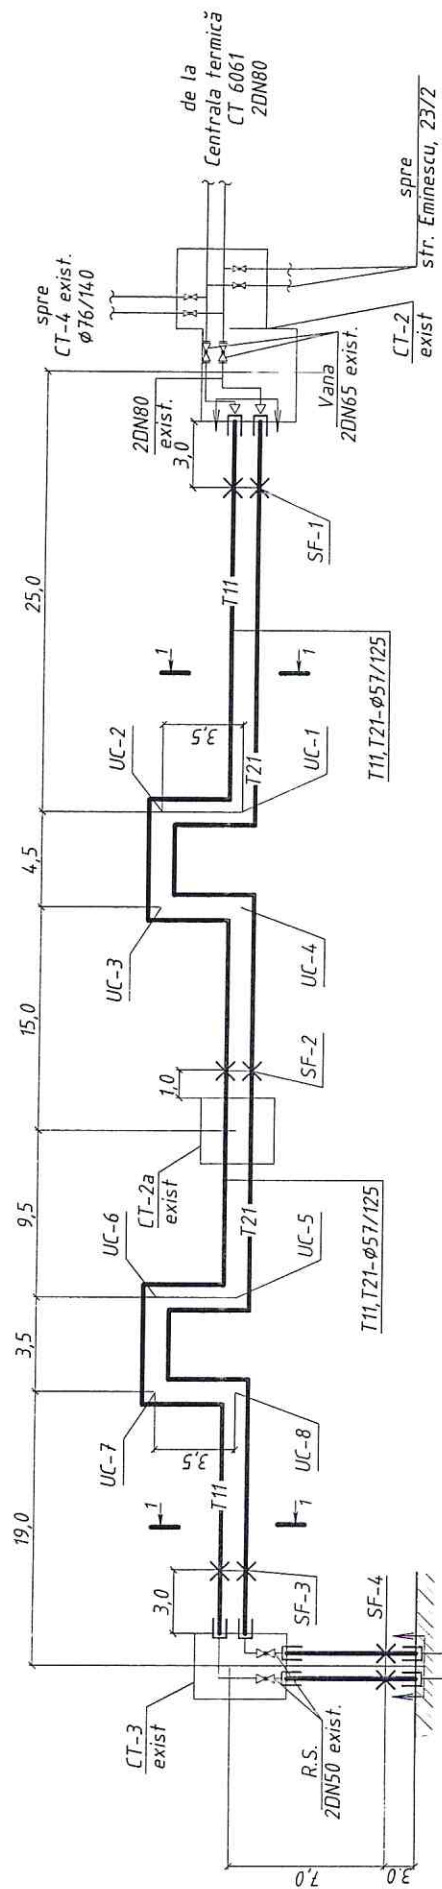

bloc locativ str. M.Eminescu, 25/2

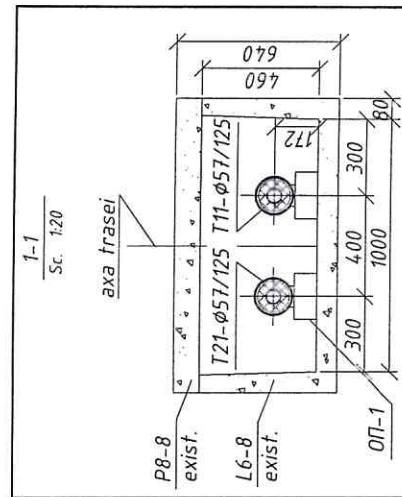


Semne conventionale

- | | | |
|---------|-------------------------|--------|
| — T11 — | - Conducta tur | T=85°C |
| — T21 — | - Conducta retur | T=55°C |
| — □ — | - Manșon de capăt | |
| — X — | - Suport fix | |
| — ⊗ — | - Armătură de închidere | |
| — ↗ — | - Hotar de proiectare | |


[illegible]

Schema rețelelor termice

spre CT-24
exist.

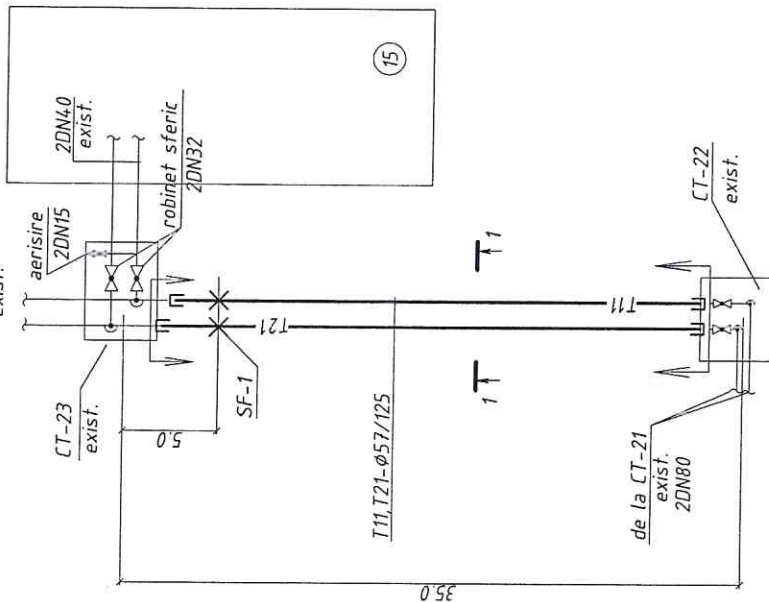

str. A. Mateevici

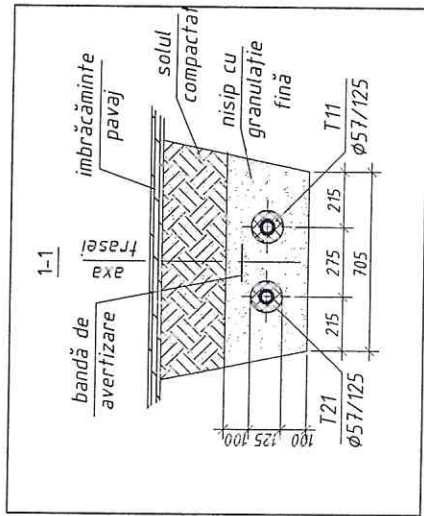

Semne convenționale

- T11 — - Conducta tur T=85°C
- T21 — - Conducta retur T=55°C
- — - Manșon de capăt
- — - Armătură de închidere
- — - Hotar de proiectare

120/22-RT


Reparația capitală a rețelelor termice DN50 de la CT-22 spre blocul locativ din str. A. Mateevici, 15 (or. Stăuceni)

Rețele termice

Schema rețelelor termice
Secțiunea 1-1

"TERMoeLECTRICA" SA

Schema rețelelor termice

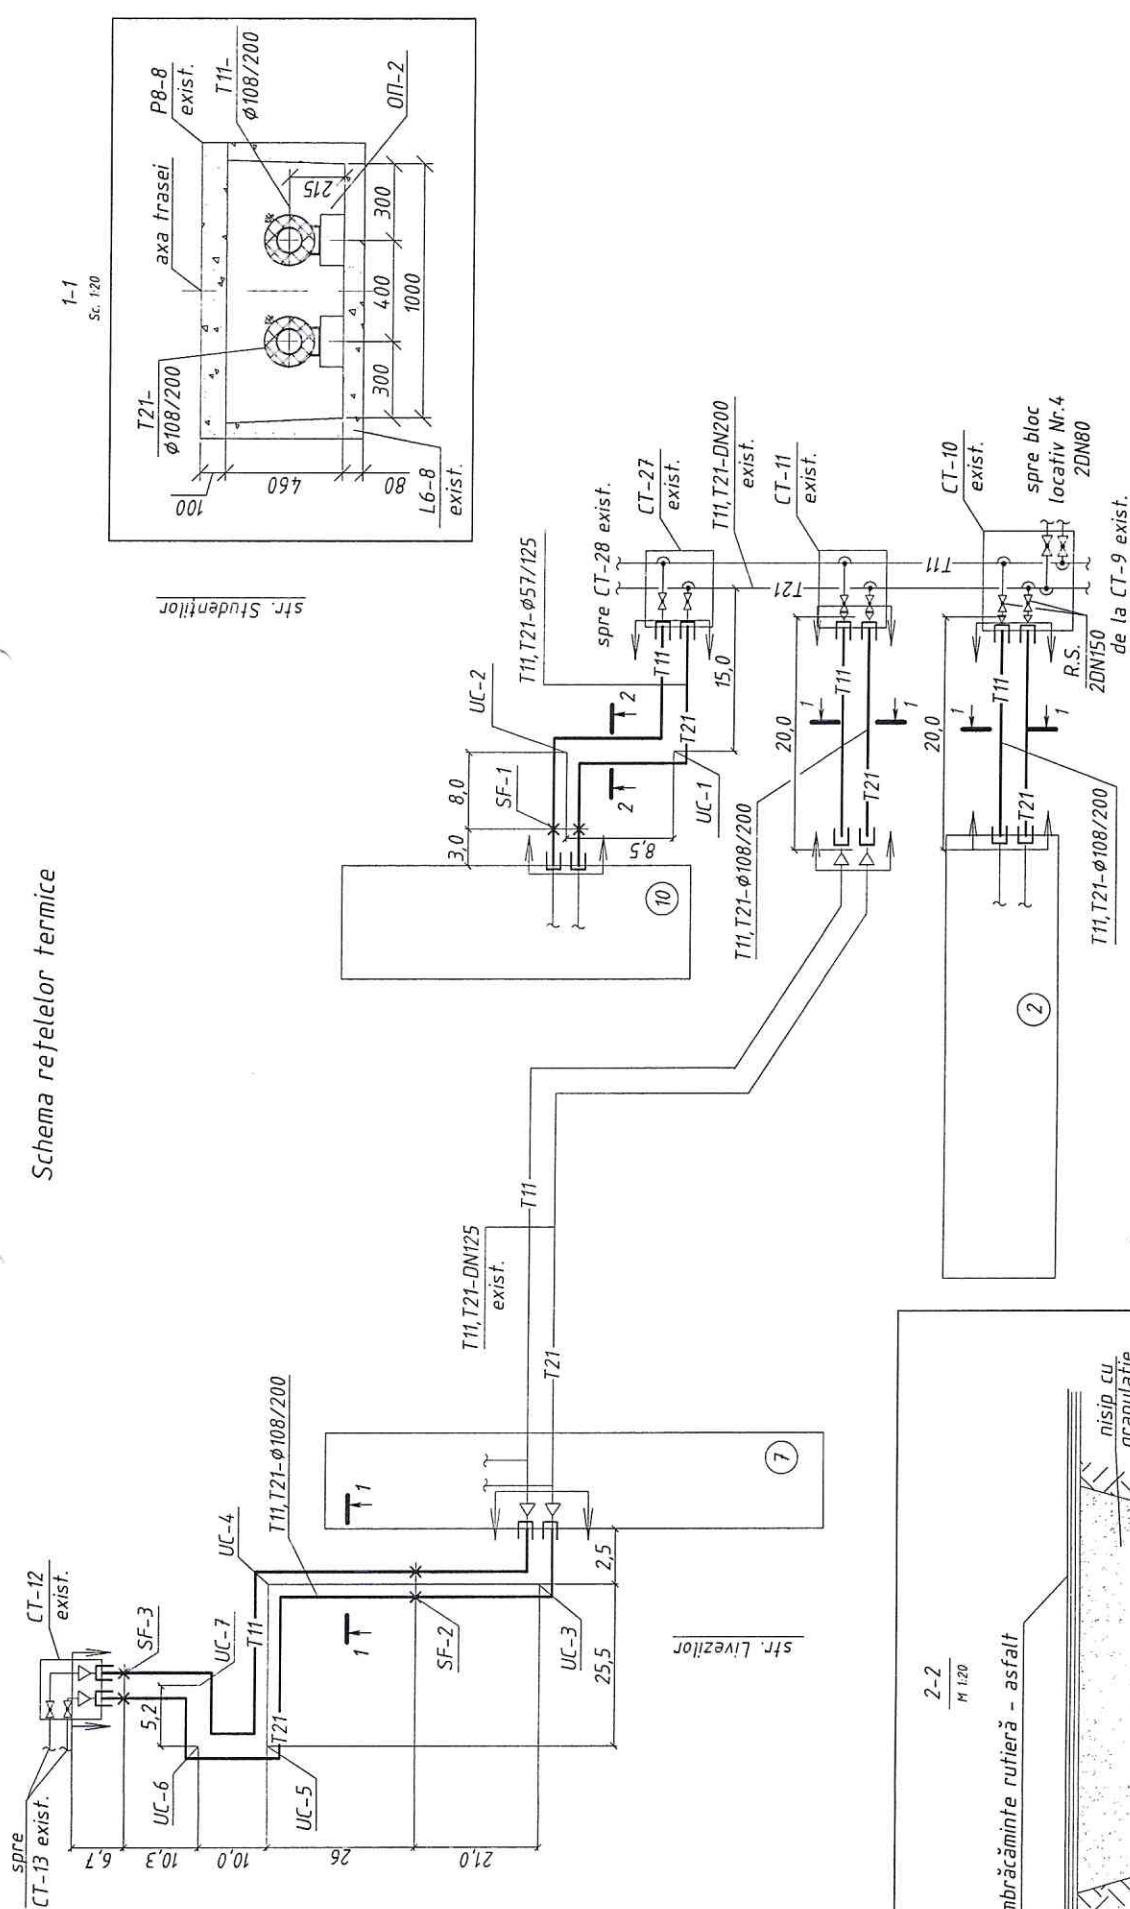

Semne convenționale

- T11 — Conducta tur $T=85^{\circ}\text{C}$
- T21 — Conducta retur $T=55^{\circ}\text{C}$
- Manșon de capăt
- Armătură de închidere
- Suport fix
- Hotar de proiectare

121/22-RT


Reparația capitală a rețelelor termice
 din str. Studenților (or. Stăuceni)

Rețele termice

Schema rețelelor termice
 Secțiunile 1-1, 2-2

"TERMOELECTRICA" SA

2-2
 M 1:20

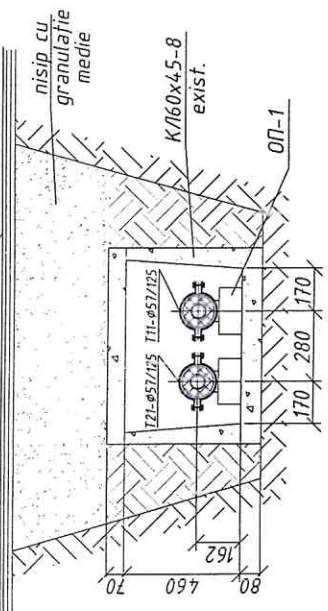


The drawing illustrates the water supply system for a building, showing two cross-sections (Sc 1:20 and Sc 2:2) and a detail of the water meter assembly.

Sc 1:20 (Top Section): This section shows the water supply system for the upper part of the building. It includes the main water supply line (T21 DN65/140) and the distribution network (T3 DN50/125). The system is connected to the main water supply line (T21 DN65/140) and the distribution network (T3 DN50/125).

Sc 2:2 (Bottom Section): This section shows the water supply system for the lower part of the building. It includes the main water supply line (T21 DN150/250) and the distribution network (T3 DN50/125). The system is connected to the main water supply line (T21 DN150/250) and the distribution network (T3 DN50/125).


Detail of Water Meter Assembly: This detail shows the water meter assembly, including the water meter (CT-1), the water meter cover (CT-2), and the water meter assembly (SF5). The water meter assembly is connected to the main water supply line (T21 DN65/140) and the distribution network (T3 DN50/125). 

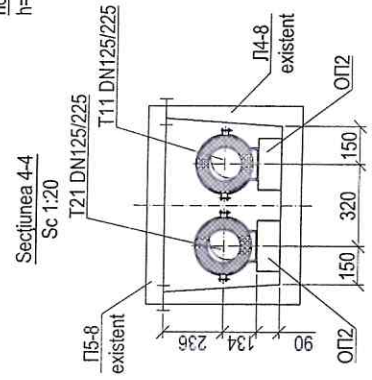[illegible][illegible]

- | | |
|---------|--|
| — T11 — | - Conducta tur magistrală; |
| — T21 — | - Conducta retur magistrală; |
| — T12 — | - Conducta tur circuitul intercartier; |
| — T22 — | - Conducta retur circuitul intercartier; |
| — T3 — | - Conducta apei calde menajere; |
| — — — | - Conducta supraprerănită; |
| — + — | - Îmbinare; |
| — * — | - Suport fix; |
| E | - Căciulă de capăt; |
| → | - Holar de protecție. |


Ne inv. original	Semnătura și data	În schimb NeInv	Ne Inv. dublinal	Semnătura și data
------------------	-------------------	-----------------	------------------	-------------------

2DN500
de la CT-2N/5a

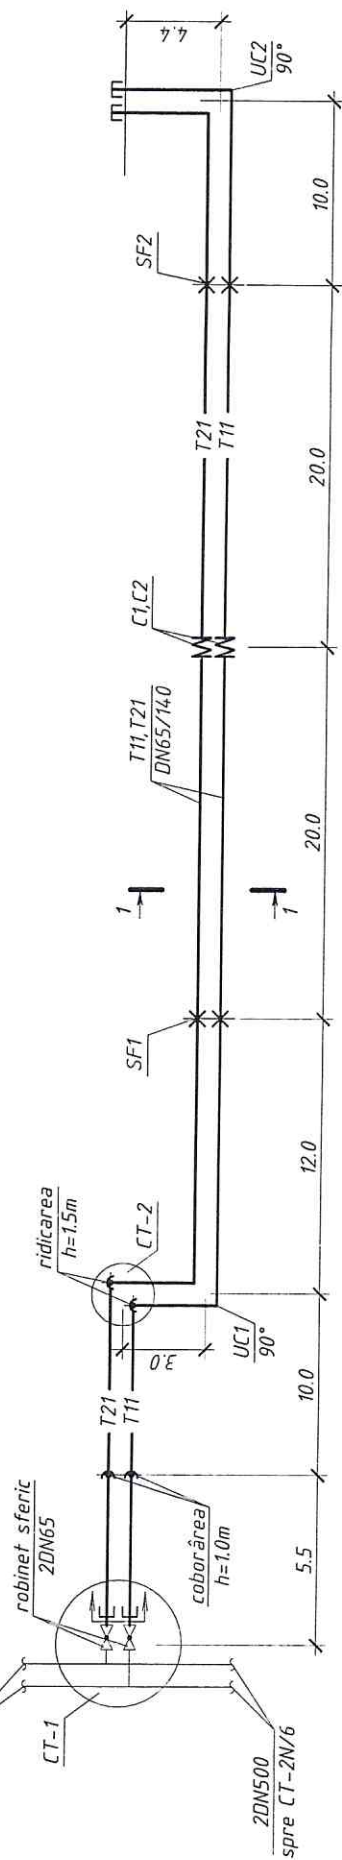

Specificatia

Poz.	Notăția	Denumirea	Unit.	Canț.	Masa unit., kg	Notă
1	GOST 10704-91 B-20 GOST 1050-88 S-40 P265GH EN 10217-5:2019	Teavă din oțel preizolată cu poliuretan rigid PN25 fără semnalizare $\Phi 76 \times 4,0$ ($\Phi 76,1 \times 4,0$) /140	m	175		
2		Cot din oțel preizolat cu poliuretan rigid 90° DN65/140	buc	18		
3		Suport fix preizolat cu poliuretan rigid DN65/140	buc	4		
4		Compensator silfonic preizolat cu poliuretan rigid, deplasarea axială admisibilă $\pm 31,5$ mm, PN16, DN65/140	buc	2		
5		Setul de izolare îmbinător DN65/140	set	58		
6		Căciulă de capăt DN65/140	buc	4		
7		Încl din cauciuc DN65/140	buc	8		
8		Bandă de avertizare	m	85		
9		Bandă glisantă	m	14		

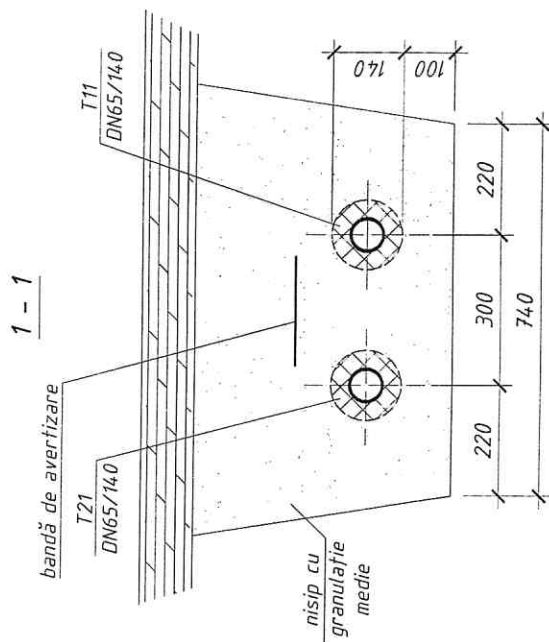

Semne conventionale

- | | |
|---|-------------------------|
| — T11 — | - Conducta tur |
| — T21 — | - Conducta retur |
| — X — | - Suport fix |
| — W — | - Compensator sifonic |
| —  — | - Armătură de închidere |
| E —  | - Căciulă de capăt |
| | - Hotar de proiectare |

03/23-RT

Reconectarea la SACET al Serviciului Vamal al Republicii
Moldova din str. Nicolae Stănescu 30


Retele termice

Schema rețelelor termice

Faza	Foarte	Foie
PE	1	1


SA "TERMOELECTRICA

Schema rețelelor termice

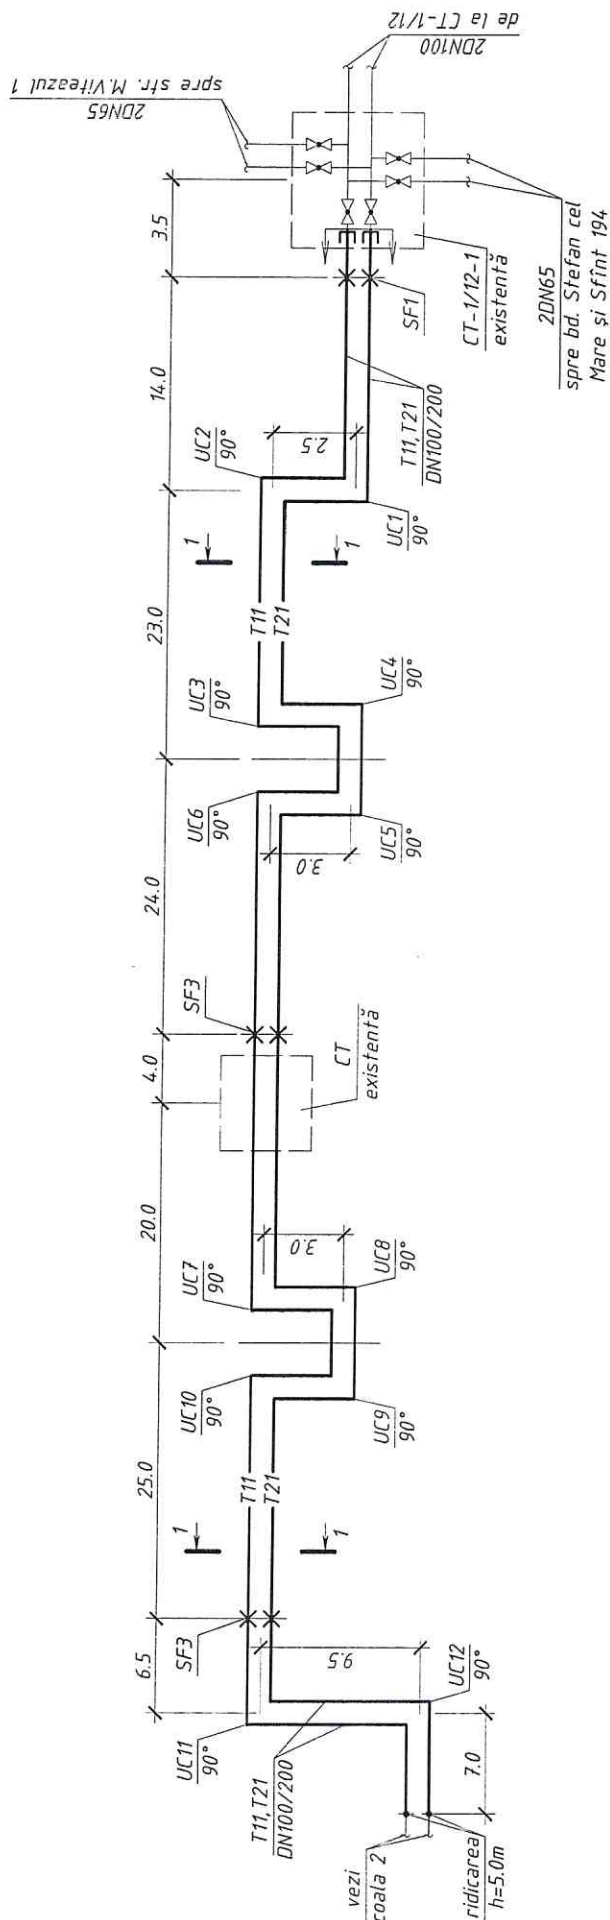

Semne convenționale

- T11 — Conducta tur
- T21 — Conducta retur
- X — Suport fix
- [Valve Symbol] — Armătură de închidere
- [Elbow Symbol] — Căciulă de capăt
- [Bracket Symbol] — Hotar de proiectare

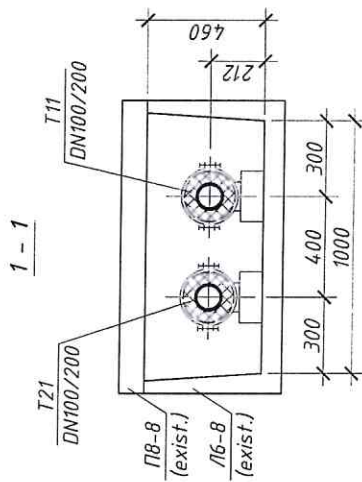

09/23-RT

Reconectarea la SACEET a Centrului Național Anticorupție al Republicii Moldova din bd. Ștefan cel Mare și Sfânt, 198

Rețele termice

Schema rețelelor termice

SA "TERMOELECTRICA"

Faza	Coala	Coli
PE	1	3

Nr. de inventar	Semnătura și Data	În schimb Nr. inv
-----------------	-------------------	-------------------

