


Planul rețelilor exterioare de alimentare cu apă

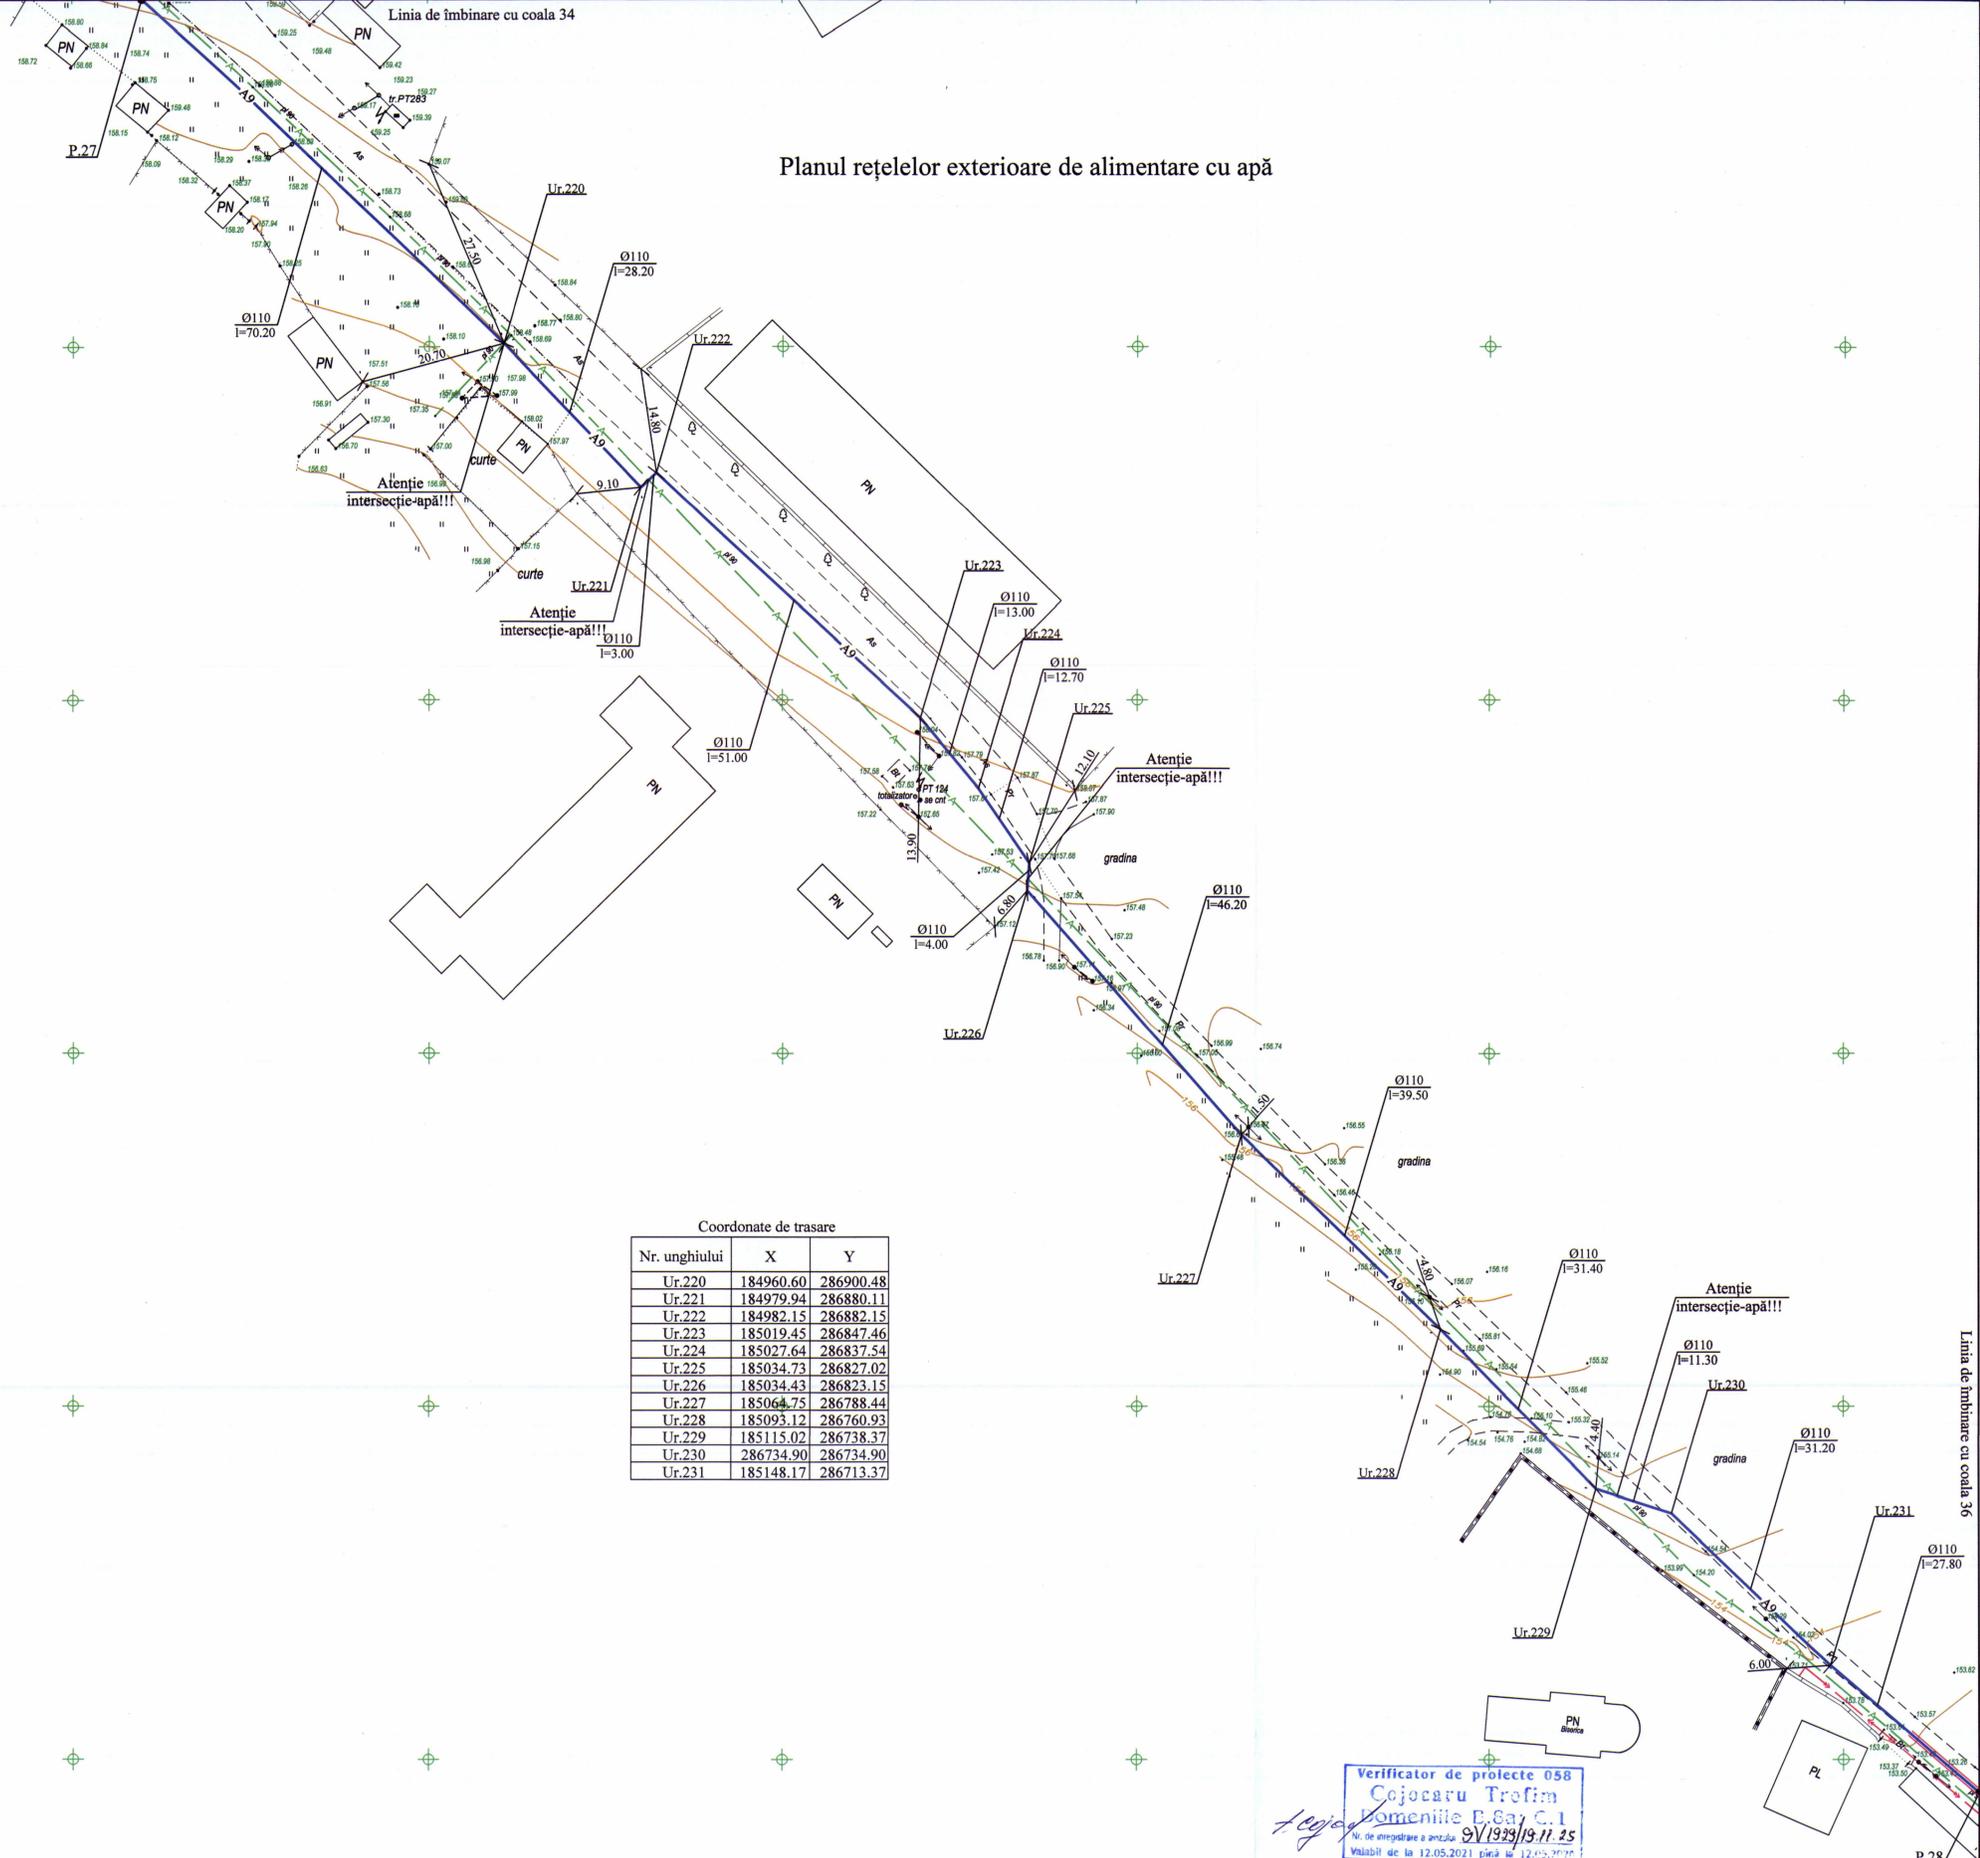

Coordonate de trasare

Nr. unghiului	X	Y
Ur.220	184960.60	286900.48
Ur.221	184979.94	286880.11
Ur.222	184982.15	286882.15
Ur.223	185019.45	286847.46
Ur.224	185027.64	286837.54
Ur.225	185034.73	286827.02
Ur.226	185034.43	286823.15
Ur.227	185064.75	286788.44
Ur.228	185093.12	286760.93
Ur.229	185115.02	286738.37
Ur.230	286734.90	286734.90
Ur.231	185148.17	286713.37

Verificator de proiecte 058
Cojocaru Trefim
Societate de proiectare și execuție
SRL "PROJECTVISION"
Data: 07.25
Validabil de la 12.05.2021 până la 12.05.2022

		10.07/2025 - AE		
		Actualizarea documentației de proiect pentru obiectul cu următoarea denumire: Apeduct magistral pentru localitățile comunelor Rădoiaia, Izvoare, Drăgănești, Cotiujeții Mici, și Singerei din conducta Bălji-Singerei		
Mod	Nr. par	Coala	Etapa	Coala
Sp. princ.	Soroceni	C.1	Rețele exterioare de alimentare cu apă	35
Efectuat	Soroceni	---		
		"PROJECTVISION" SRL mun. Chișinău		

Linia de imbinare cu coala 36

