


Nr. Inv. orig.	Semn. si data	În schimb N.In.



Verificator de proiect
Spasov Anatolie
Domeniile A.1,2,3,4
 Nr. de inregistrare a avizului _____
 Valabil de la 22.12.2021 pînă la 22.12.2026

[Handwritten signature]

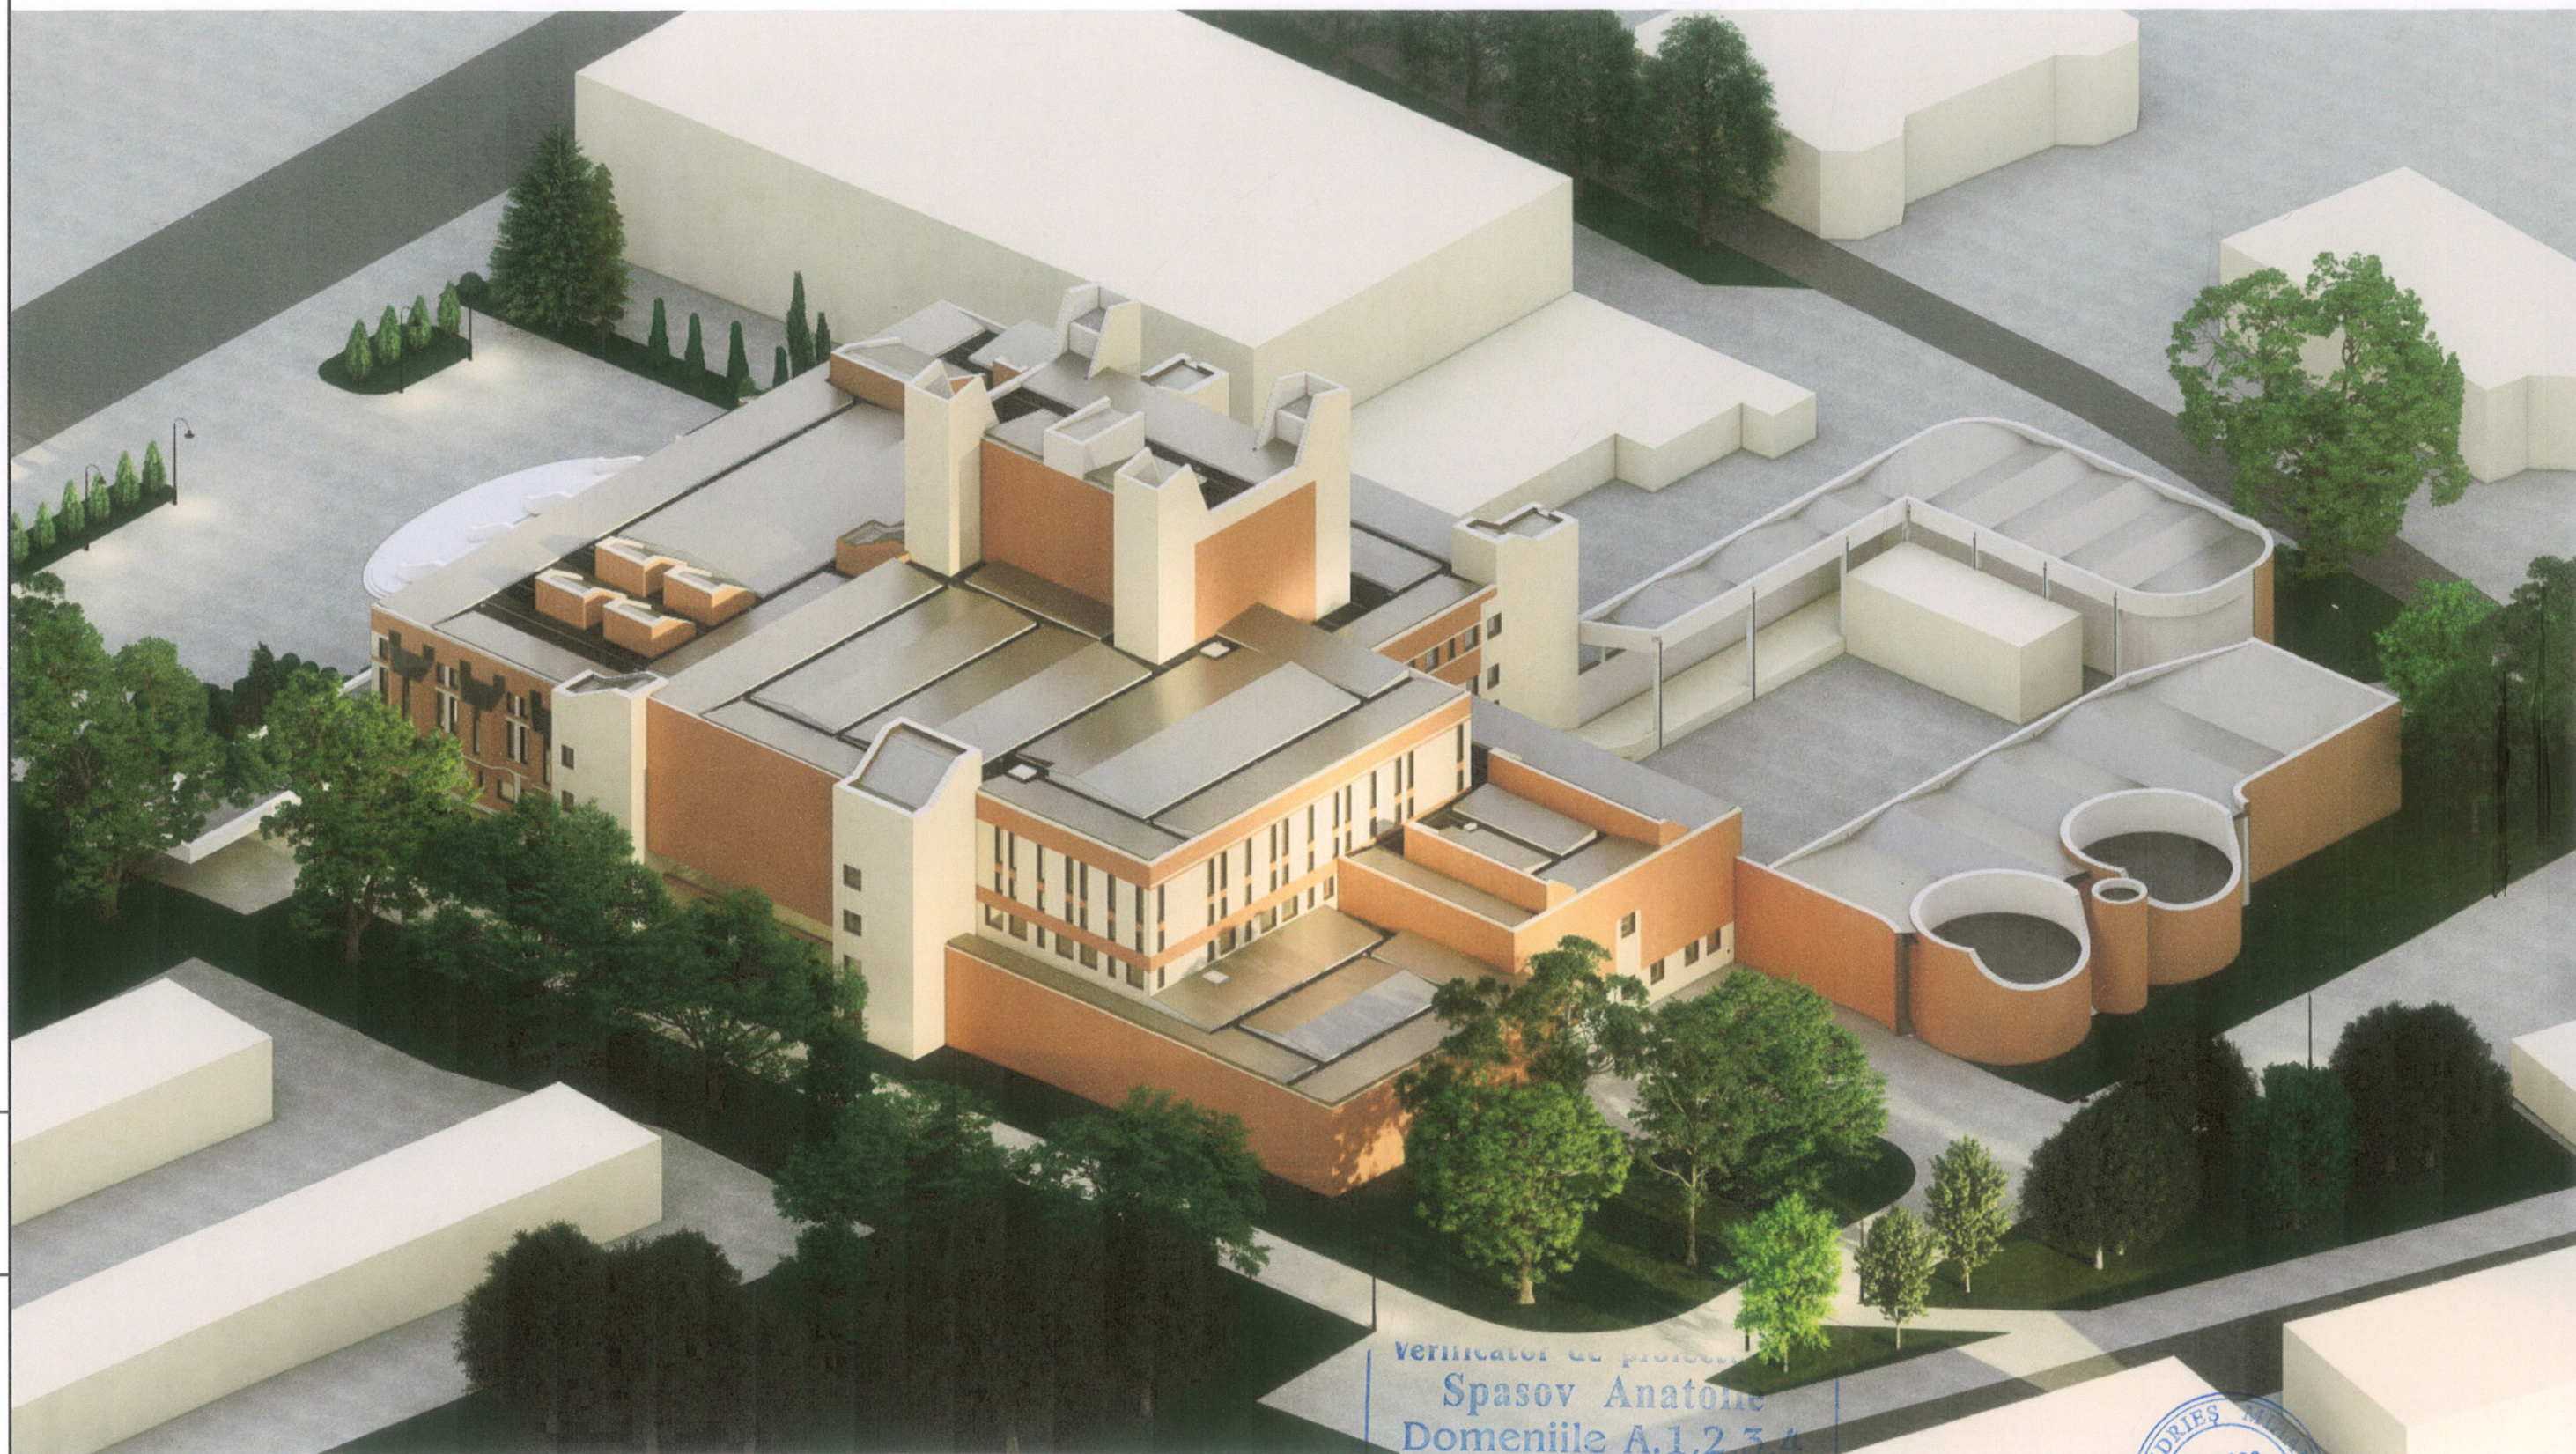

PROIECT DE EXECUTIE

REPARATIA CAPITALĂ A ACOPERISULUI CLĂDIRII TEATRULUI
NATIONAL „VASILE ALECSANDRI,, PE TERENUL CU NR. CAD. 0300304.281.01,
SITUATE ÎN MUN. BĂLTI, PIATA VASILE ALECSANDRI 1


COMPARTIMENTUL V: EAP – EVACUAREA APELOR PLUVIALE

Arhitect Șef. Andrieș Mihail

CHISINĂU 2022

Borderoul planșelor EAP-EVACUAREA APELOR PLUVIALE

Nr.	Planșa
-1-	Date generale
-2-	Plan acoperiș Zona 1 (Rețele de evacuare a apei pluviale) Sc. 1/200
-3-	Plan acoperiș Zona 2 (Rețele de evacuare a apei pluviale) Sc. 1/200
-4-	Plan acoperiș Zona 3 (Rețele de evacuare a apei pluviale) Sc. 1.200
-5-	Plan acoperiș Zona 4 (Rețele de evacuare a apei pluviale) Sc. 1/200
-6-	Plan acoperiș Zona 5 (Rețele de evacuare a apei pluviale) Sc. 1/200
-7-	Secțiunea 2-2 (Rețele de evacuare a apei) Sc. 1/200
-8-	Schema 1 (Rețele de evacuare a apei pluviale)
-9-	Schema 2 (Rețele de evacuare a apei pluviale)
-10-	Schema 3 (Rețele de evacuare a apei pluviale)
-11-	Schema 4 (Rețele de evacuare a apei pluviale)
-12-	Schema 5 (Rețele de evacuare a apei pluviale)
-13-	Schema 6 (Rețele de evacuare a apei pluviale)

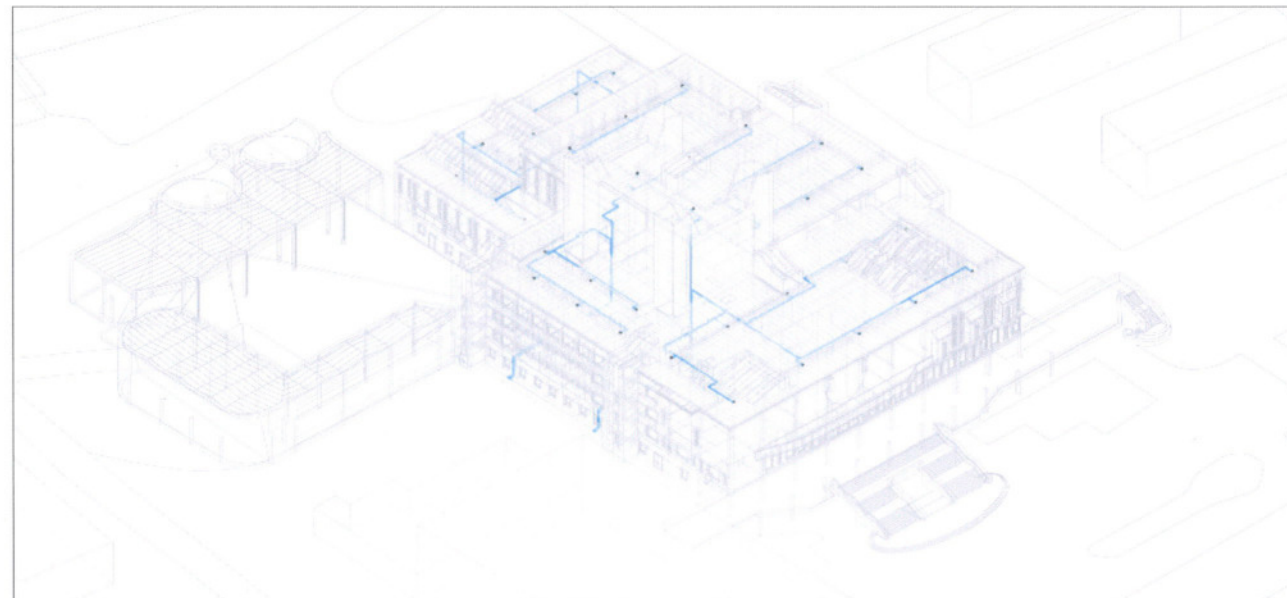

SCEMA ANALOGIE SISTEM DE SCURGERE PRIN PRESIUNE NEGATIVA



NOTA INFORMATIVA

INSTALAȚIE PLUVIALĂ CU PRESIUNE NEGATIVĂ

Cu ajutorul sistemului cu presiune negativă, impune de decenii o serie de standarde în domeniul instalațiilor pluviale. Mai puțini receptori de terasă datorită capacității ridicate de evacuare

- Mai multă flexibilitate în proiectare prin economisirea coloanelor verticale
- Utilizarea maximă a spațiului datorită conductelor orizontale fără pantă

Detalii atent gândite, calitate superioară a componentelor de sistem garantează siguranța, durata de utilizare și funcționarea ireproșabilă.

AVANTAJELE

- Mod de construcție mai compact și design ergonomic pentru toți receptorii de terasă comparativ cu modelele anterioare
- Noul sistem de închidere cu zăvor rotativ pentru simplificarea instalării și a întreținerii

Dublează cantitatea de apă pluvială drenată folosind o conductă cu diametrul pe jumătate față de sistemul conventional

Având în vedere faptul că se pot genera niveluri ridicate de presiuni negative asociate cu utilizarea sistemului de drenare cu presiune negativă pentru suprafețe mari de acoperiș, îmbinarea dintre componentele individuale primește o semnificație specială. Posibilitatea producerii scurgerilor poate fi practic eliminată, datorită îmbinării absolut etanșe care rezultă din sudarea fittingurilor cu conductele.

În contrast cu sistemele de drenaj convenționale, oferă soluții pentru arhitectura zilelor noastre. Receptorii de înaltă performanță sunt legați împreună direct sub acoperiș printr-o conductă de colectare orizontală care nu necesită pantă, suprafețe mari de acoperișuri putând fi astfel drenate cu o singură coloană de scurgere. Acest fapt simplifică proiectarea și reduce durata de execuție a construcției. Numărul coloanelor verticale și al conductelor subterane este mult redus, sporind opțiunile de proiectare ale arhitectului, precum și potențialele utilizări ale clădirii.

Domeniile A.1,2,3,4

Nr. de înregistrare a avizului

Valabil de la 22.12.2021 până la 22.12.2022



În schimb N.In.

Semn. și data

Nr. Inv. orig.

Borderoul rețelelor de evacuare a apei pluviale

1		Rețele de evacuare a apei pluviale
2		
3		

Beneficiar: IP TEATRUL NAȚIONAL DE STAT „VASILE ALECSANDRI”

mod	sect.	plansa	nr.doc	semnat	data
AȘP		Andrieș M.			2022
Arhitect		Goncearuc D.			2022


04-04.22 – EAP

Reparația capitală a acoperișului clădirii Teatrului Național „Vasile Alecsandri”, pe terenul cu nr. Cad. 0300304.281.01, situate în mun. Bălți, piața Vasile Alecsandri 1

EVACUAREA APELOR PLUVIALE		faza	planșa	planșe
		PE	-1-	
Date generale		S.R.L. " ANDRIEȘ ARHSTUDIO"		

1

Rețele SC. 1 : 200

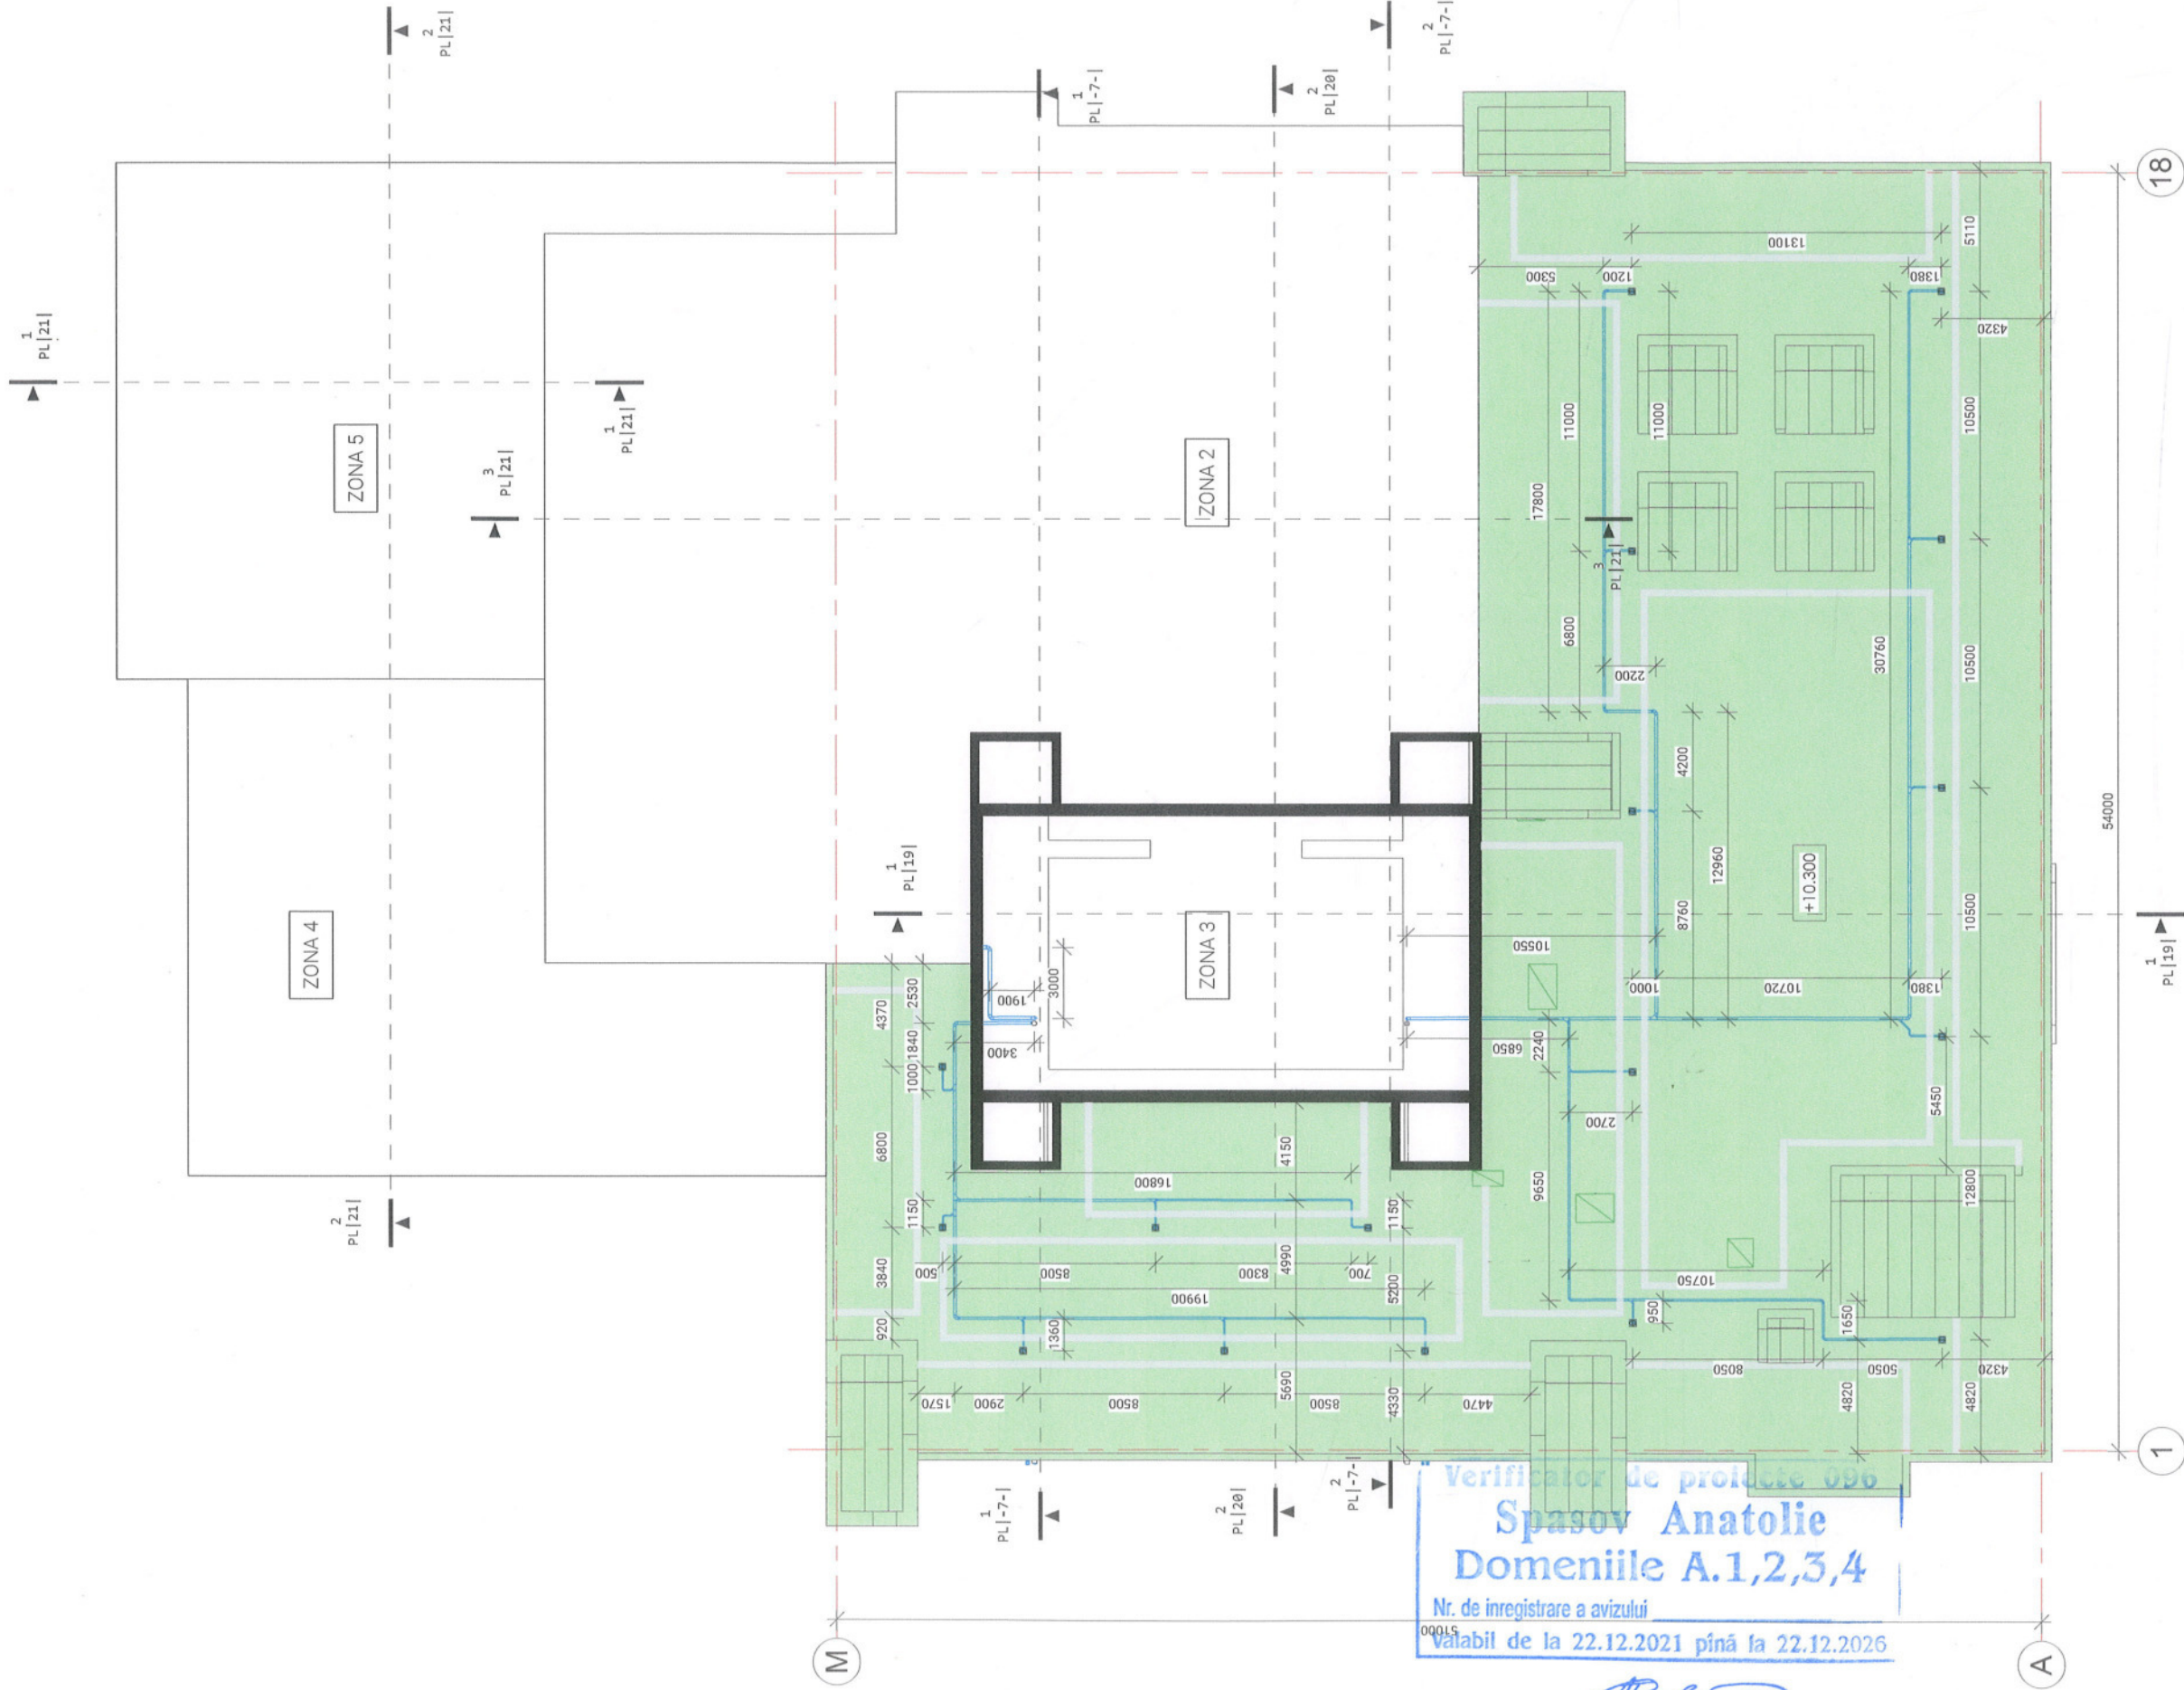

Verificator de produse 096
Spasov Anatolie
Domeniile A.1,2,3,4
Nr. de inregistrare a avizului
000LS
Valabil de la 22.12.2021 până la 22.12.2026

Nr. Inv. orig.	Semn. si data	Inschimb N.ln.
----------------	---------------	----------------

Borderoul rețelelor de evacuare a apei pluviale

Retele de evacuare a apei pluviale

Nr. Inv. orig.

Plan acoperiș Zona 1
Rețele de evacuare a apei
pluviale) Sc. 1/200

S.R.L. "ANDRIEŞ ARHSTUDIO"

Beneficiar: IP TEATRUL NAȚIONAL DE
STAT „VASILE ALECSANDRI”

04-04.22 – EAP	Reparația capitală a acoperișului clădirii Teatrului Național „Vasile Alecsandri”, pe terenul cu nr. Cad. 0300304.281.01, situate în mun. Bălți, piața Vasile Alecsandri 1
----------------	--

AŞP	Andrieş M.		2022
Arhitect	Goncearuc D.		2022


04-04.22 - EAP

PLUVIALE


S.R.L. "ANDRIEŞ ARHSTUDIO"

1

Rețele SC. 1 : 200

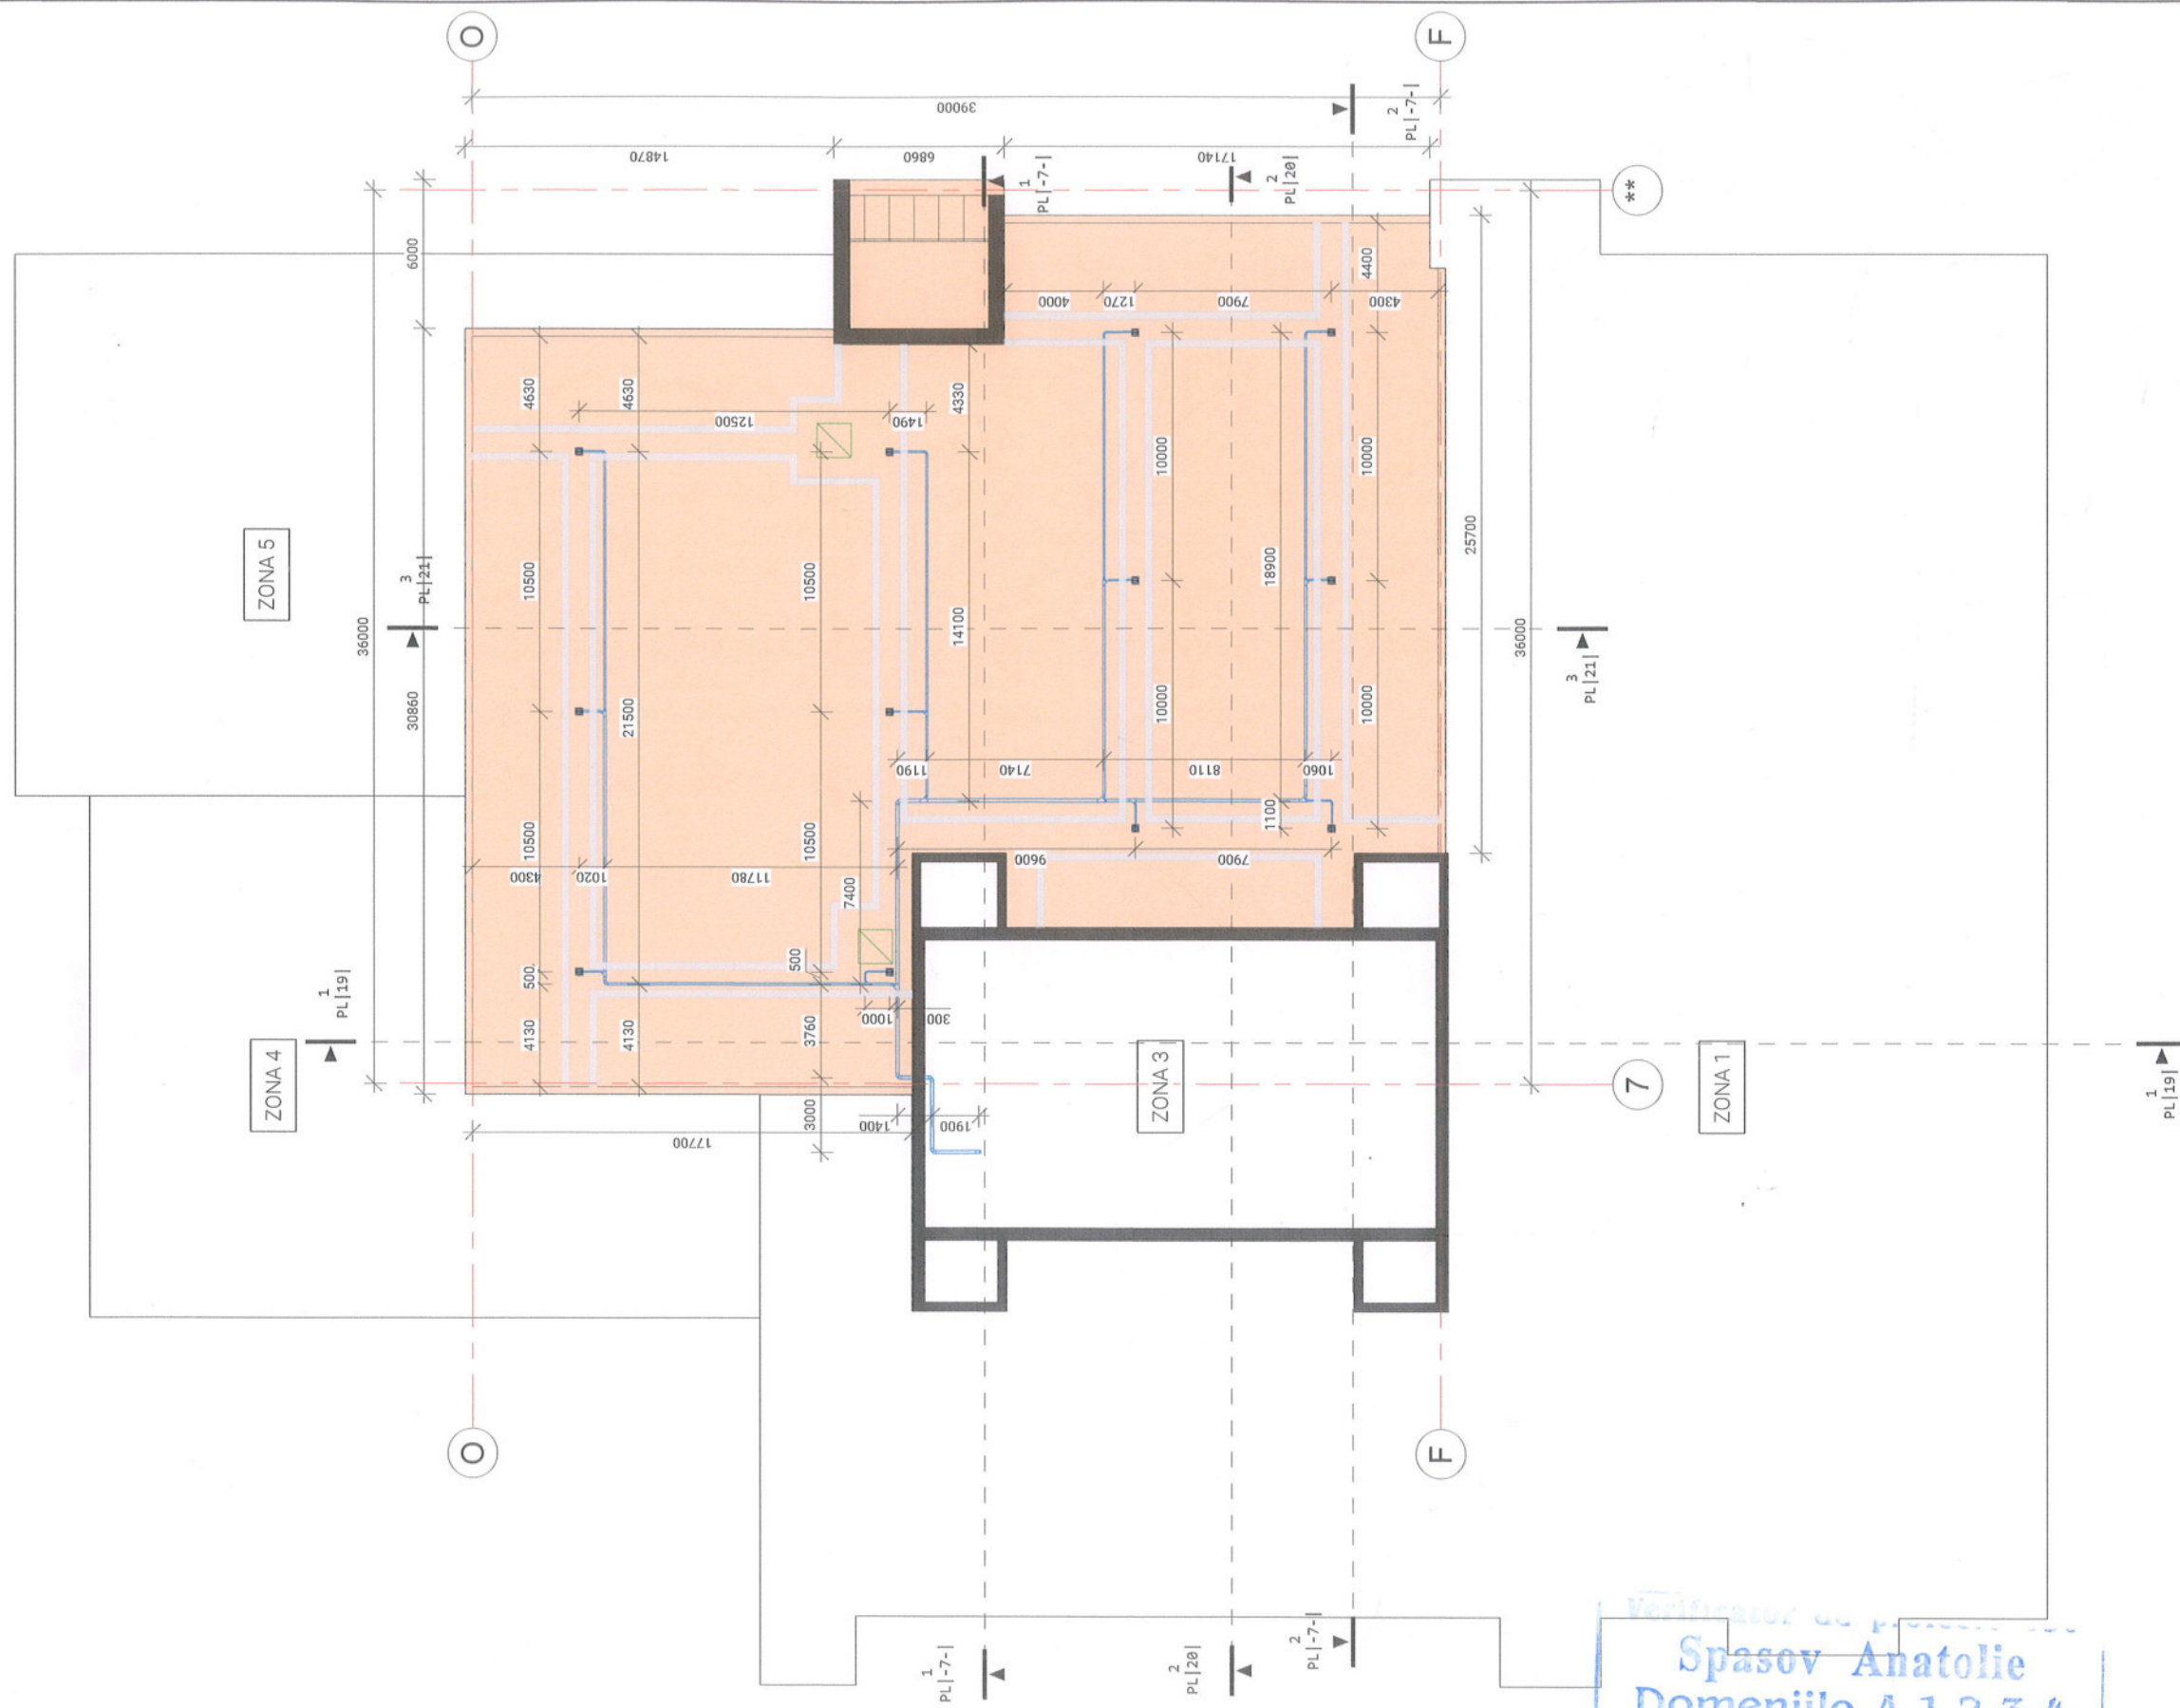


Verificator de prescripție
Spasov Anatolie
Domeniile A.1,2,3,4
Nr. de înregistrare a avizului _____
Valabil de la 22.12.2021 pînă la 22.12.2026

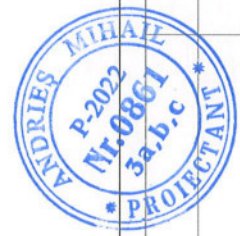


Inscripciile Nr.	Semnificativitate
Borderoul rețelelor de evacuare a apelor pluviale	Beneficiar: IP TEATRUL NAȚIONAL DE STAT „VASILE ALECSANDRI” 04-04.22 – EAP Reparația capitală a acoperișului clădirii Teatrului Național „Vasile Alecsandri”, pe terenul cu nr. Cad. 0300304.281.01, situate în mun. Bălți, piața Vasile Alecsandri 1
1 [REDACTED] Rețea de evacuare a apelor pluviale	mod sect. planșa nr.doc semnat data AȘP Andrieș M. Arhitect Goncearu D.
2	faza planșa planșe PE -3-
3	EVAUAREA APELOR PLUVIALE
	Plan acoperiș Zona 2 (Rețele de evacuare a apelor pluviale) Sc. 1/200m
	S.R.L. " ANDRIEŞ ARHSTUDIO"

Rețete SC. 1 : 200

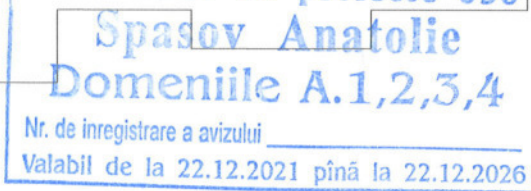[illegible]

1 Plan acoperiș Zona 4 (Rețele de evacuare a apei)

Retele Sc. 1 : 200

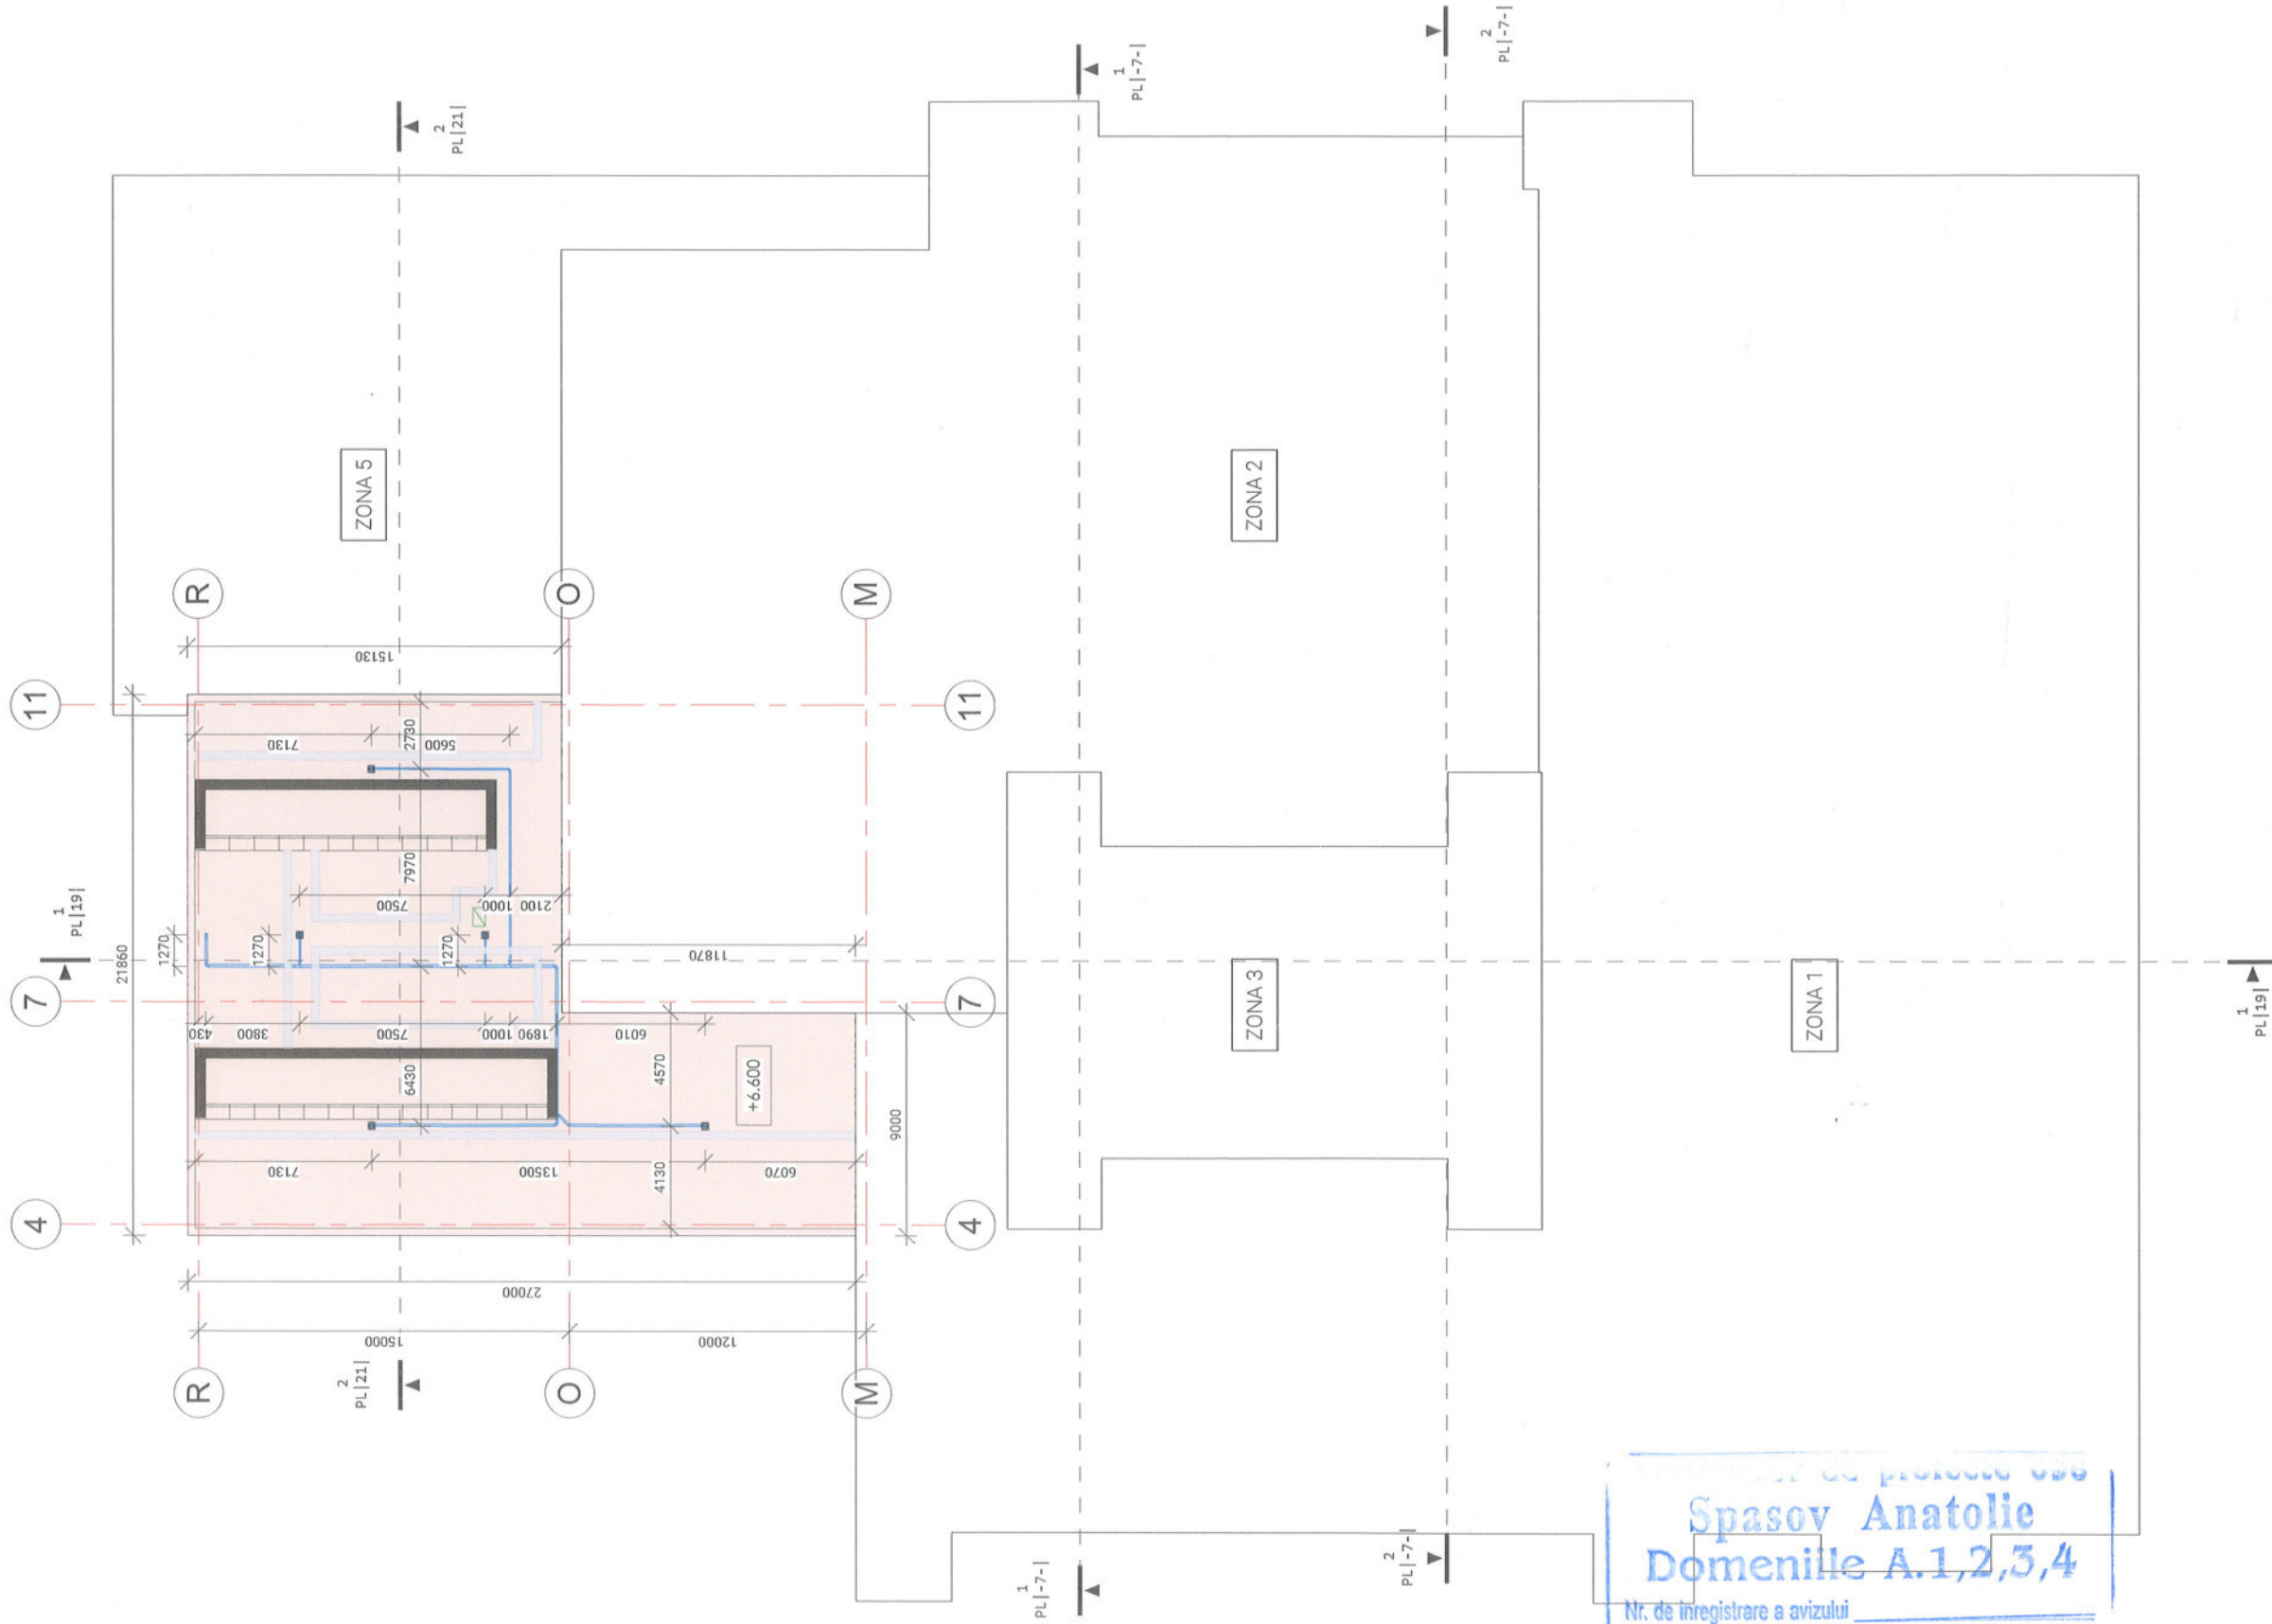


Spasov Anatolie
Domenille A.1,2,3,4
Nr. de înregistrare a avizului
Valabil de la 22.12.2021 până la 22.12.2026

Nr. inv. orig.		Semn. și data		Inscripționat N./n.	
Borderoul rețelilor de evacuare a apei pluviale					
1					
2					
3					
Beneficiar: IP TEATRUL NAȚIONAL DE STAT „VASILE ALECSANDRI „					
mod	sect.	plasa	nr.doc	semnat	data
ASP		Andrieș M.			2022
Arhitect		Goncearuc D.			2022
Reparația capitală a acoperișului clădirii Teatrului Național „Vasile Alecsandri”, pe terenul cu nr. Cad. 0300304.281.01, situate în mun. Bălți, piața Vasile Alecsandri 1					
04-04.22 – EAP					
EVAQUAREA APELOR PLUVIALE					
Plan acoperiș Zona 4 (Rețele de evacuare a apei pluviale) Sc. 1/200					
S.R.L. "ANDRIȘ ARHSTUDIO"					

$$(1)$$

Rețele SC. 1 : 200

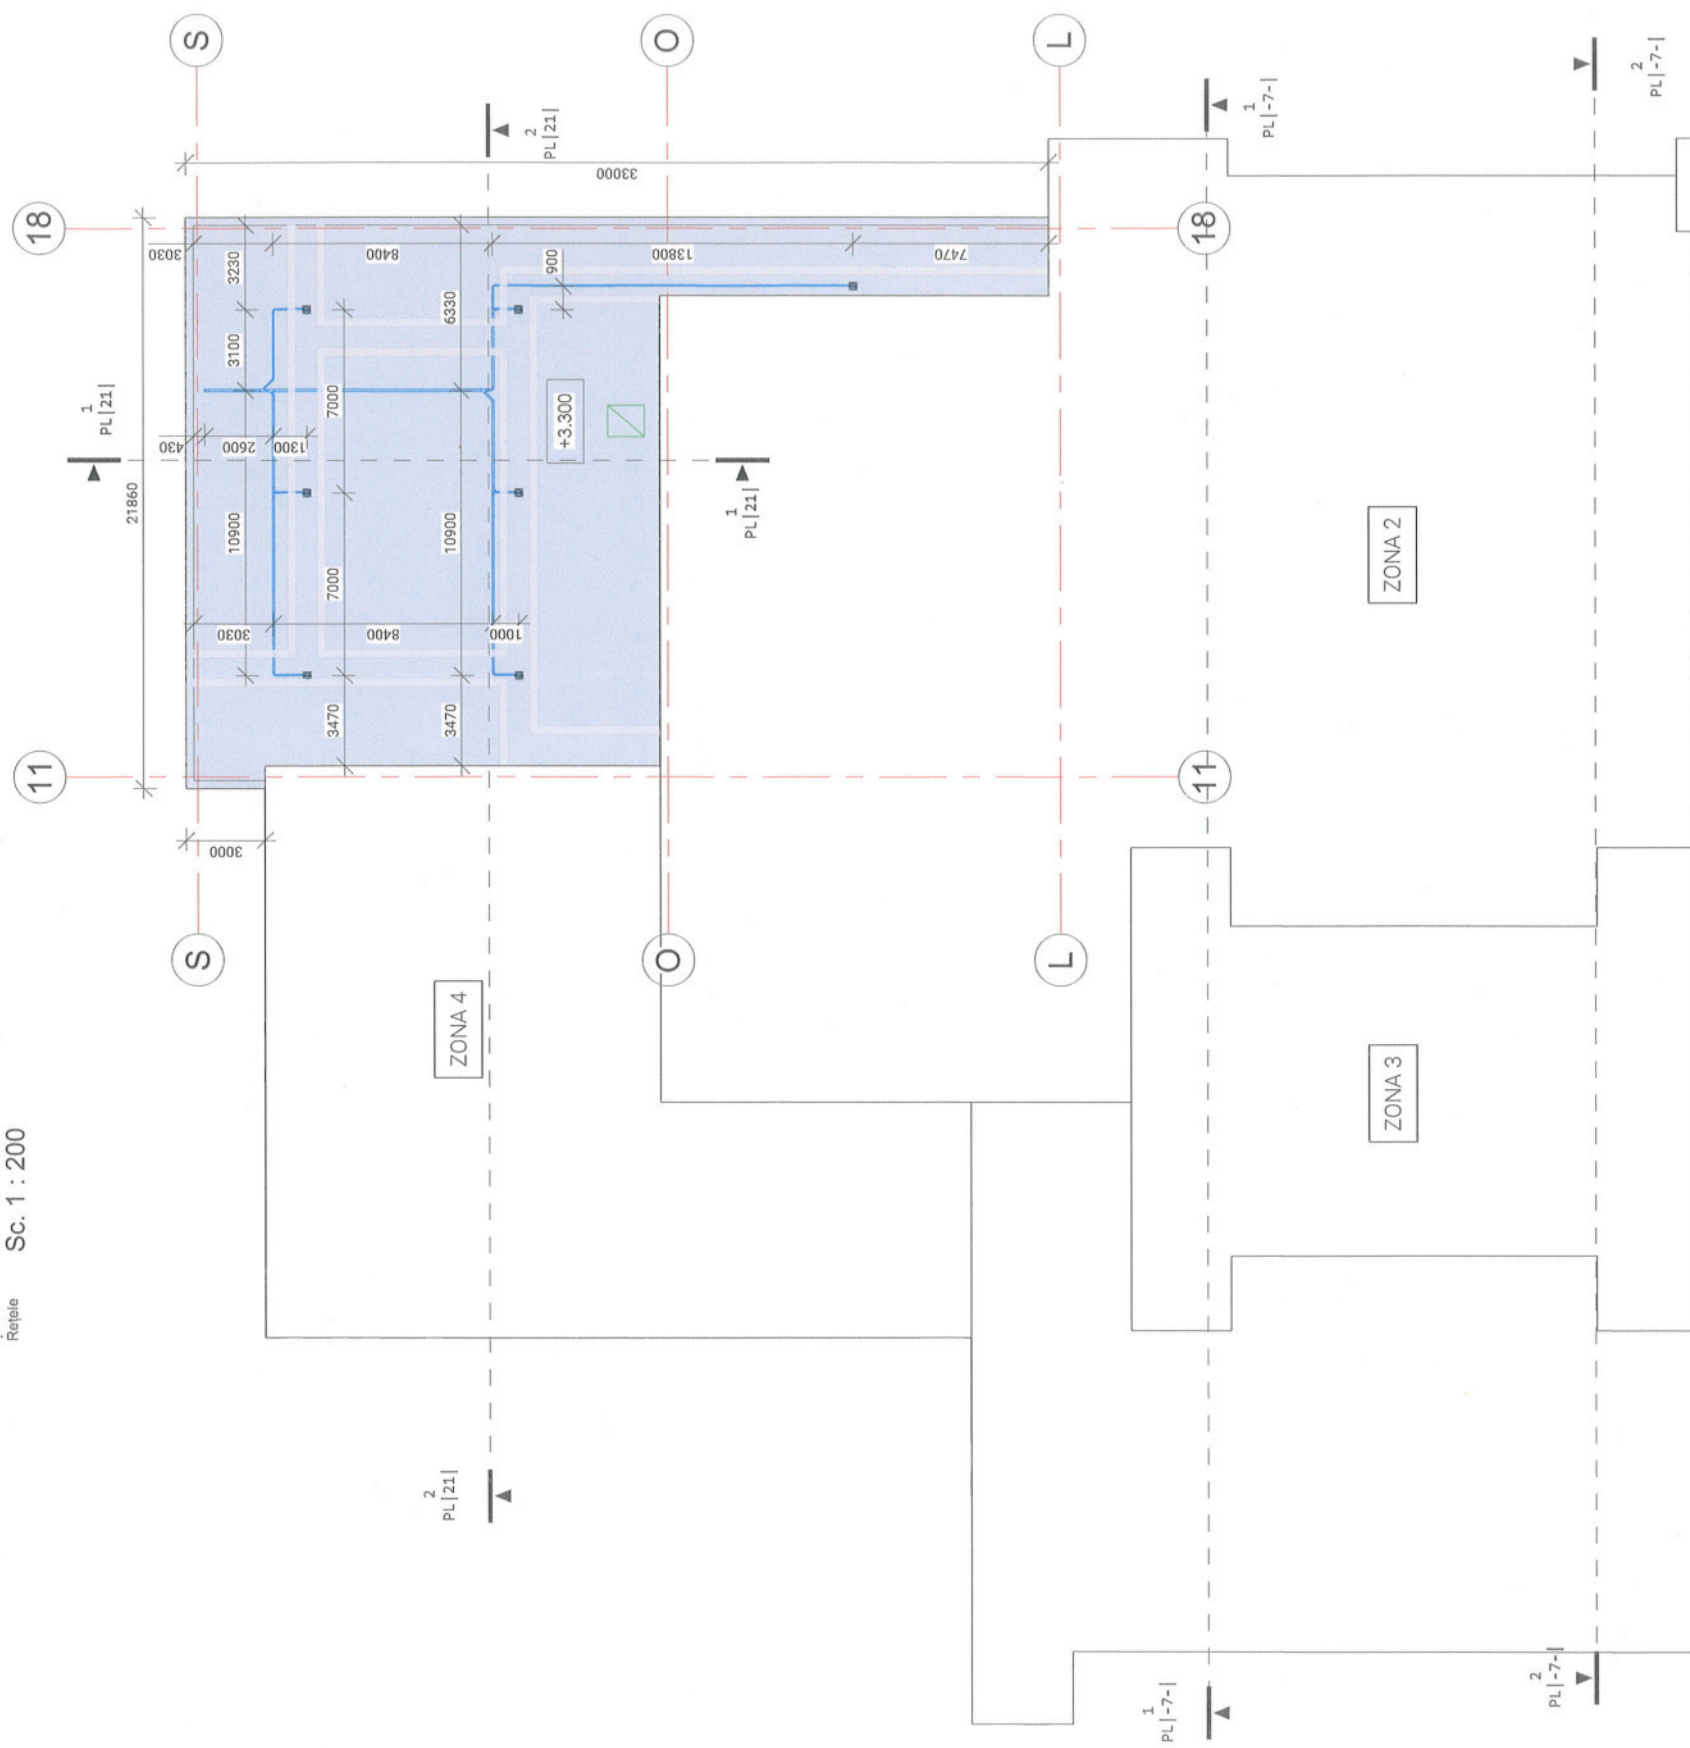

Nr. de înregistrare a avizului _____
Valabil de la 22.12.2021 pînă la 22.12.2026

Nr. Inv. orig.	Semn. si data	Inschimb N.ln.
----------------	---------------	----------------

Borderoul rețelelor de evacuare a apei pluviale

1		Retele de evacuare a apei pluviale
---	---	------------------------------------

S	Nr. Inv. orig.
---	----------------

Plan acoperiș Zona 5
etele de evacuare a apei
pluviale) Sc. 1/200

S.R.L. "ANDRIEŞ ARHSTUDIO"



Beneficiar: IP TEATRUL NAȚIONAL DE
STAT „VASILE ALECSANDRI”

04-04.22 - EAP


Reparația capitală a acoperișului clădirii Teatrului Național „Vasile Alecsandri”, pe terenul cu nr. Cad. 0300304.281.01, situate în mun. Bălți, piața Vasile Alecsandri 1

AȘP	Andrieș M.		2022
Arhitect	Goncearuc D.		2022


EVACUAREA APELOR PLUVIALE

S.R.L. "ANDRIËS ARHSTUDIO"

2 Secțiunea 1-1 (Rețele de evacuare a apei)
SA Sc. 1 : 200

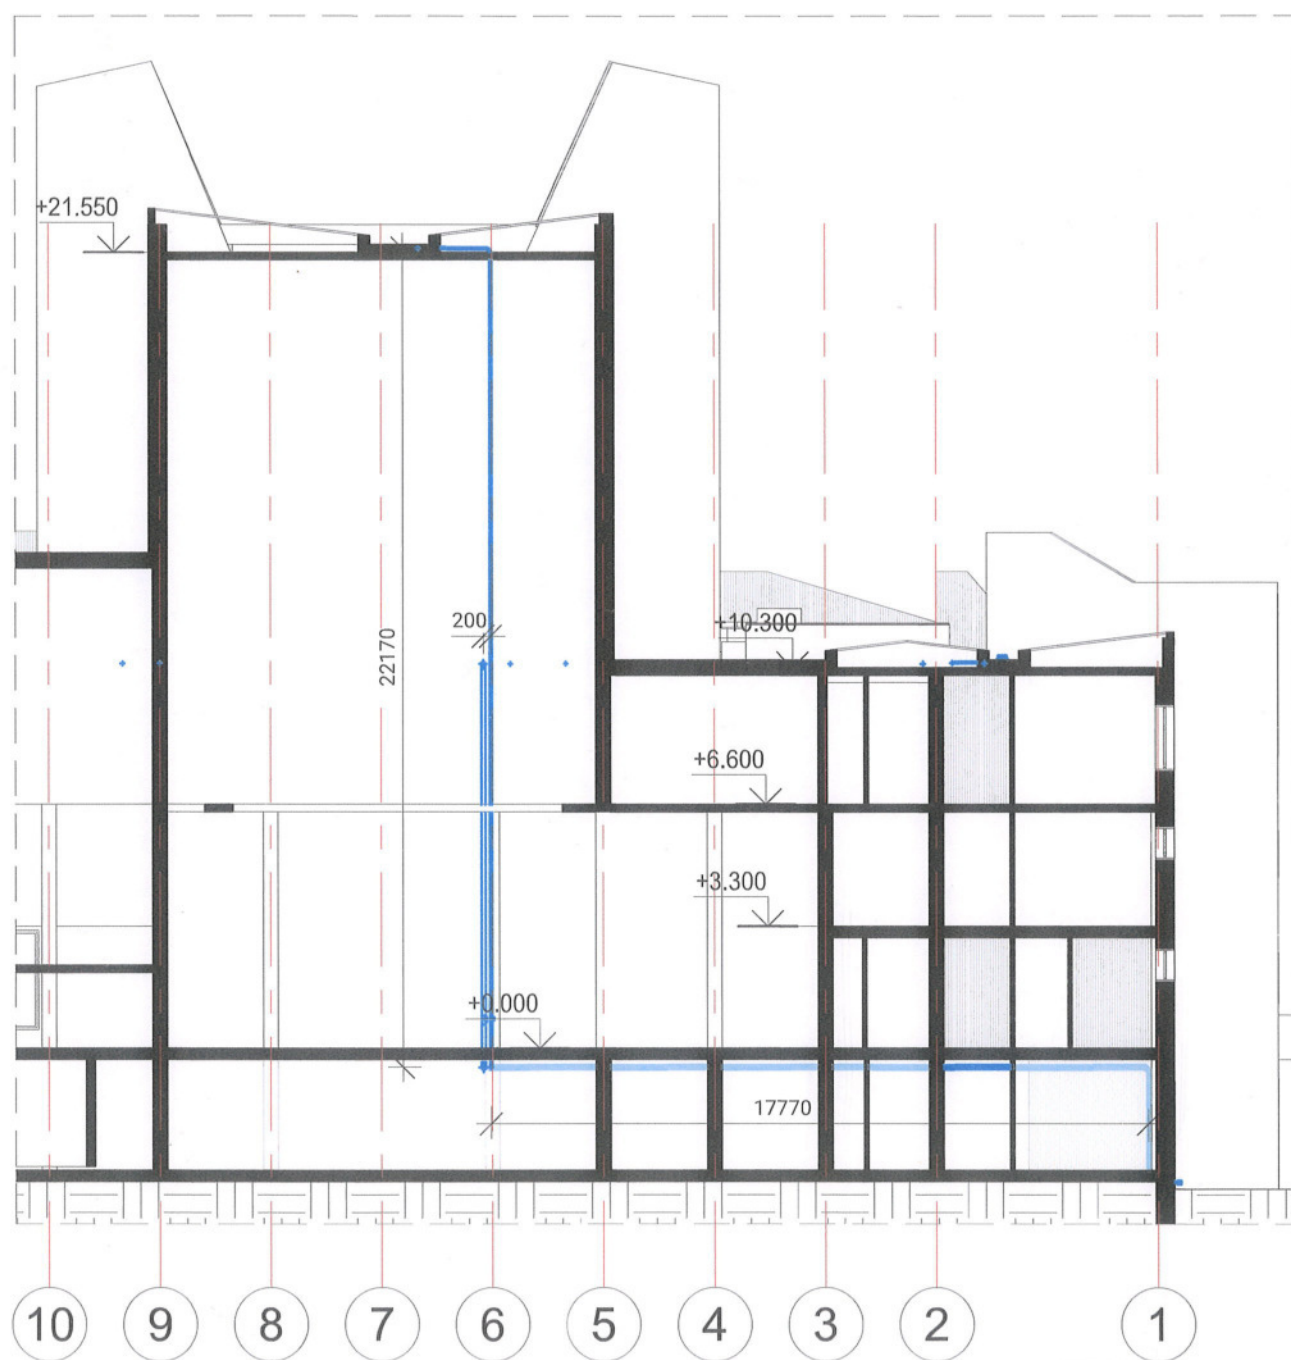

1 Secțiunea 2-2 (Rețele de evacuare a apei)
SA Sc. 1 : 200

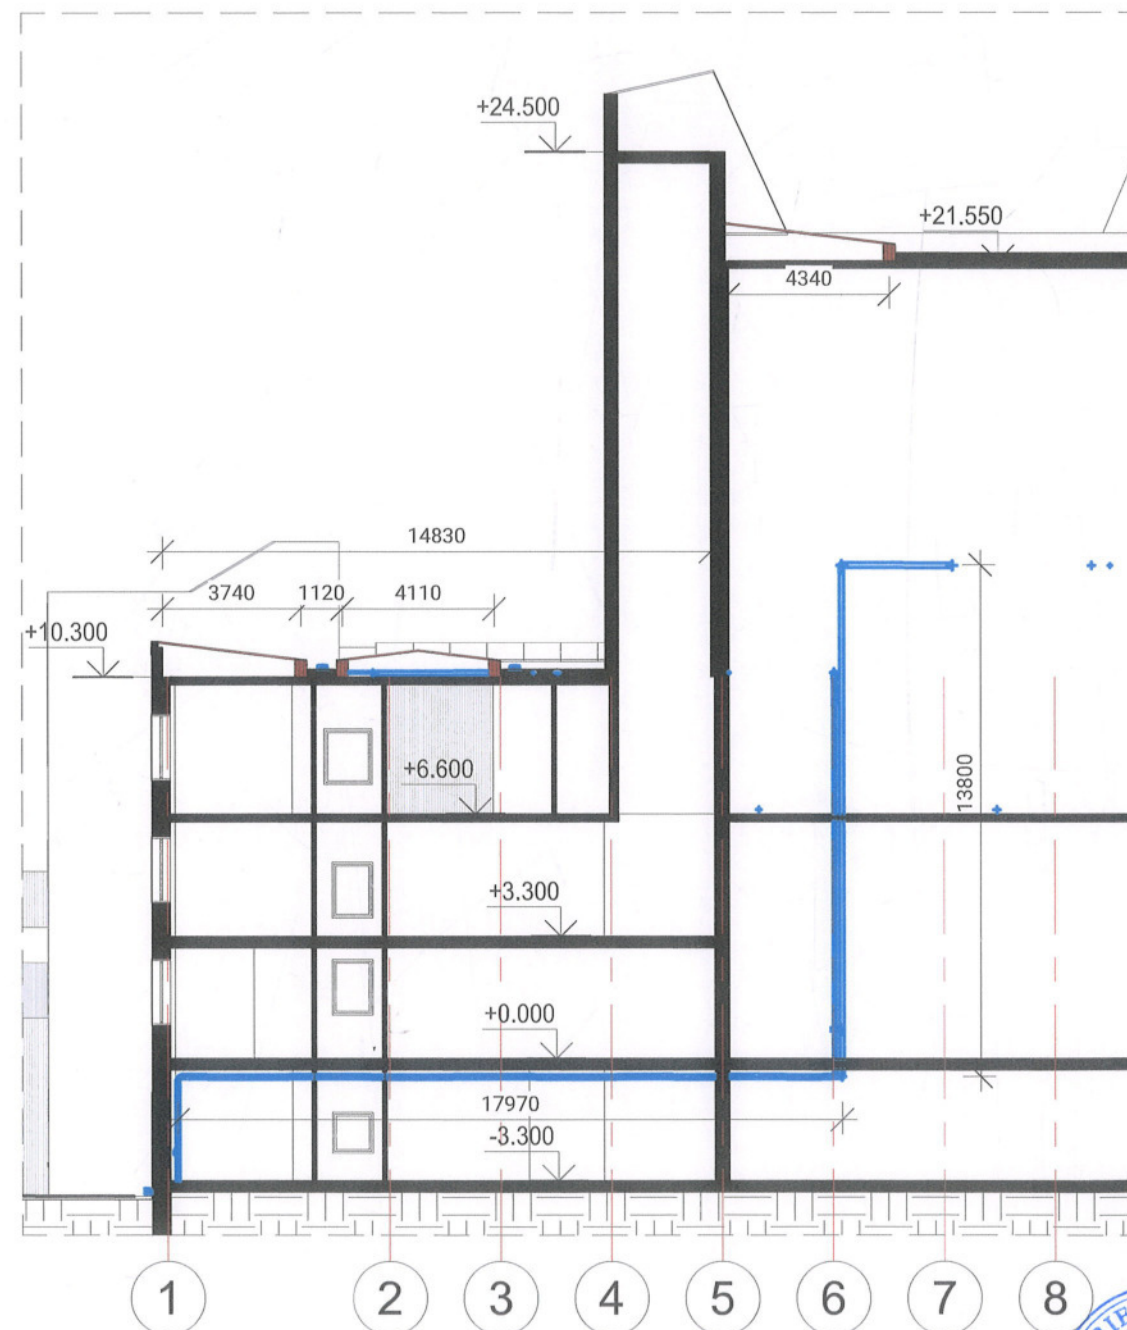

verificator de proiect
Spasov Anatolie
Domeniile A.1,2,3,4

Nr. de înregistrare a avizului
Valabil de la 22.12.2021 până la 22.12.2026

Borderoul rețelelor de evacuare a apei pluviale

1		Rețele de evacuare a apei pluviale
2		
3		

Beneficiar: IP TEATRUL NAȚIONAL DE
STAT „VASILE ALECSANDRI „

04-04.22 – EAP

mod	sect.	plansa	nr.doc	semnat	data
AȘP		Andrieș M.			2022
Arhitect		Goncearuc D.			2022

Reparația capitală a acoperișului clădirii Teatrului Național „Vasile Alecsandri”, pe terenul cu nr. Cad. 0300304.281.01, situate în mun. Bălți, piața Vasile Alecsandri 1



EVACUAREA APELOR PLUVIALE

faza	planșa	planșe
PE	-7-	

Secțiunea 2-2 (Rețele de
evacuare a apei) Sc. 1/200

S.R.L. " ANDRIEȘ ARHSTUDIO"


Nr. Inv. orig. Semn. si data În schimb N.In.

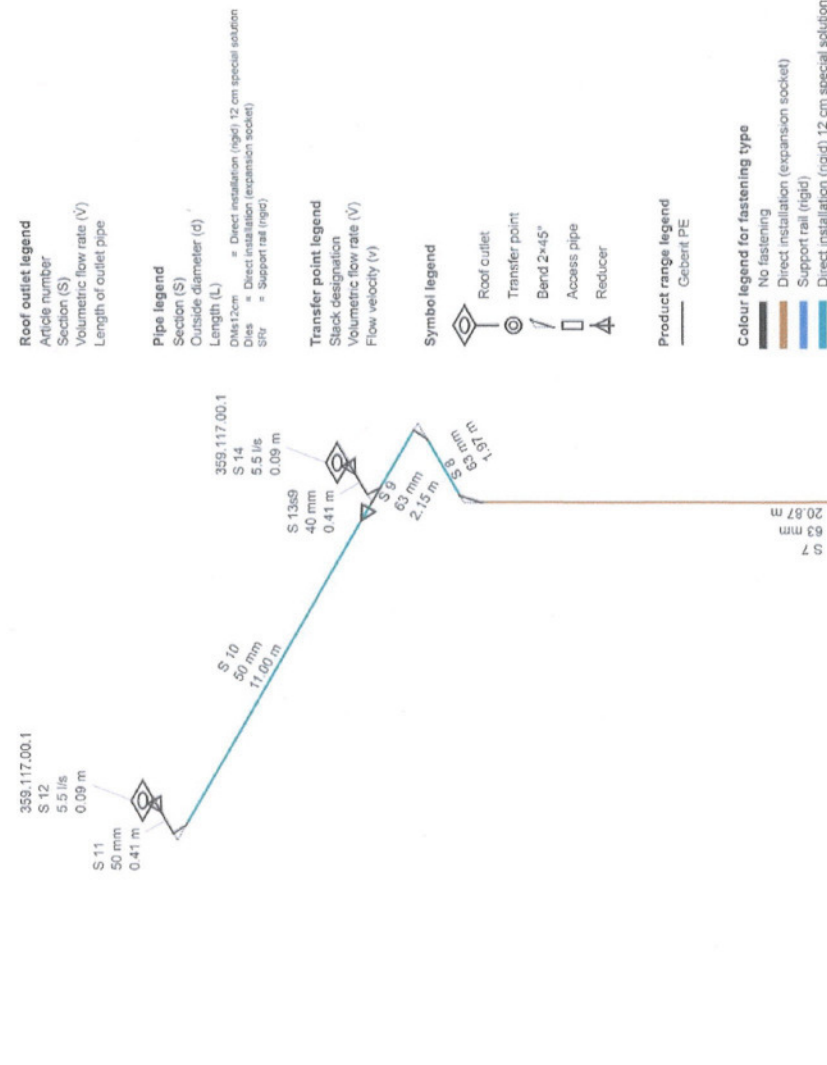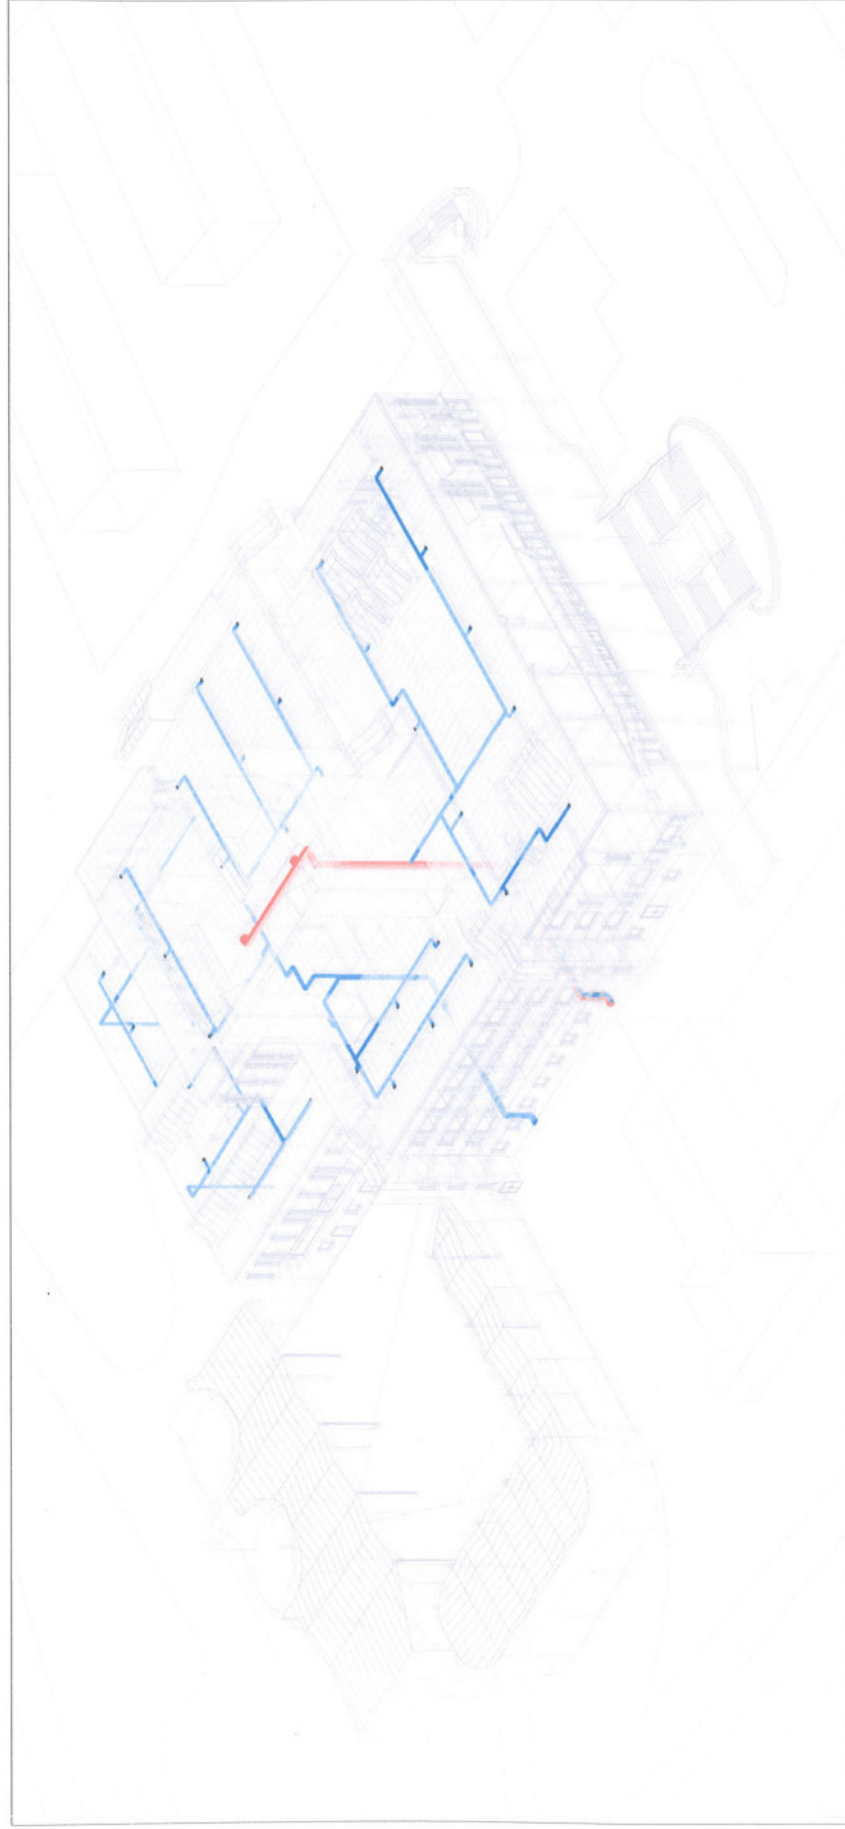

verificator de proiecte v.
Spasov Anatolie
Domeniile A.1,2,3,4
Nr. de inregistrare a avizului
Valabil de la 22.12.2021 pînă la 22.12.2026


Nr. Inv. orig.	
Semn. și data	
Inscrib N. in.	

Beneficiar: IP TEATRUL NAȚIONAL DE STAT „VASILE ALECSANDRI „										04-04.22 – EAP											
Reparația capitală a acoperișului clădirii Teatrului Național „ Vasile Alecsandri”, pe terenul cu nr. Cad. 0300304/281.01, situate în mun. Bălți, piața Vasile Alecsandri 1																					
mod		sect.		plasa		nr.doc		semnat		data		faza		planșa		planșe					
ASP				Andrieș M.						2022				PE							
Arhitect				Goncearuc D.						2022											
														EVACUAREA APELOR PLUVIALE							
														Schema 1 (Rețele de evacuare a apei pluviale)				S.R.L. " ANDRIEȘ ARHSTUDIO"			

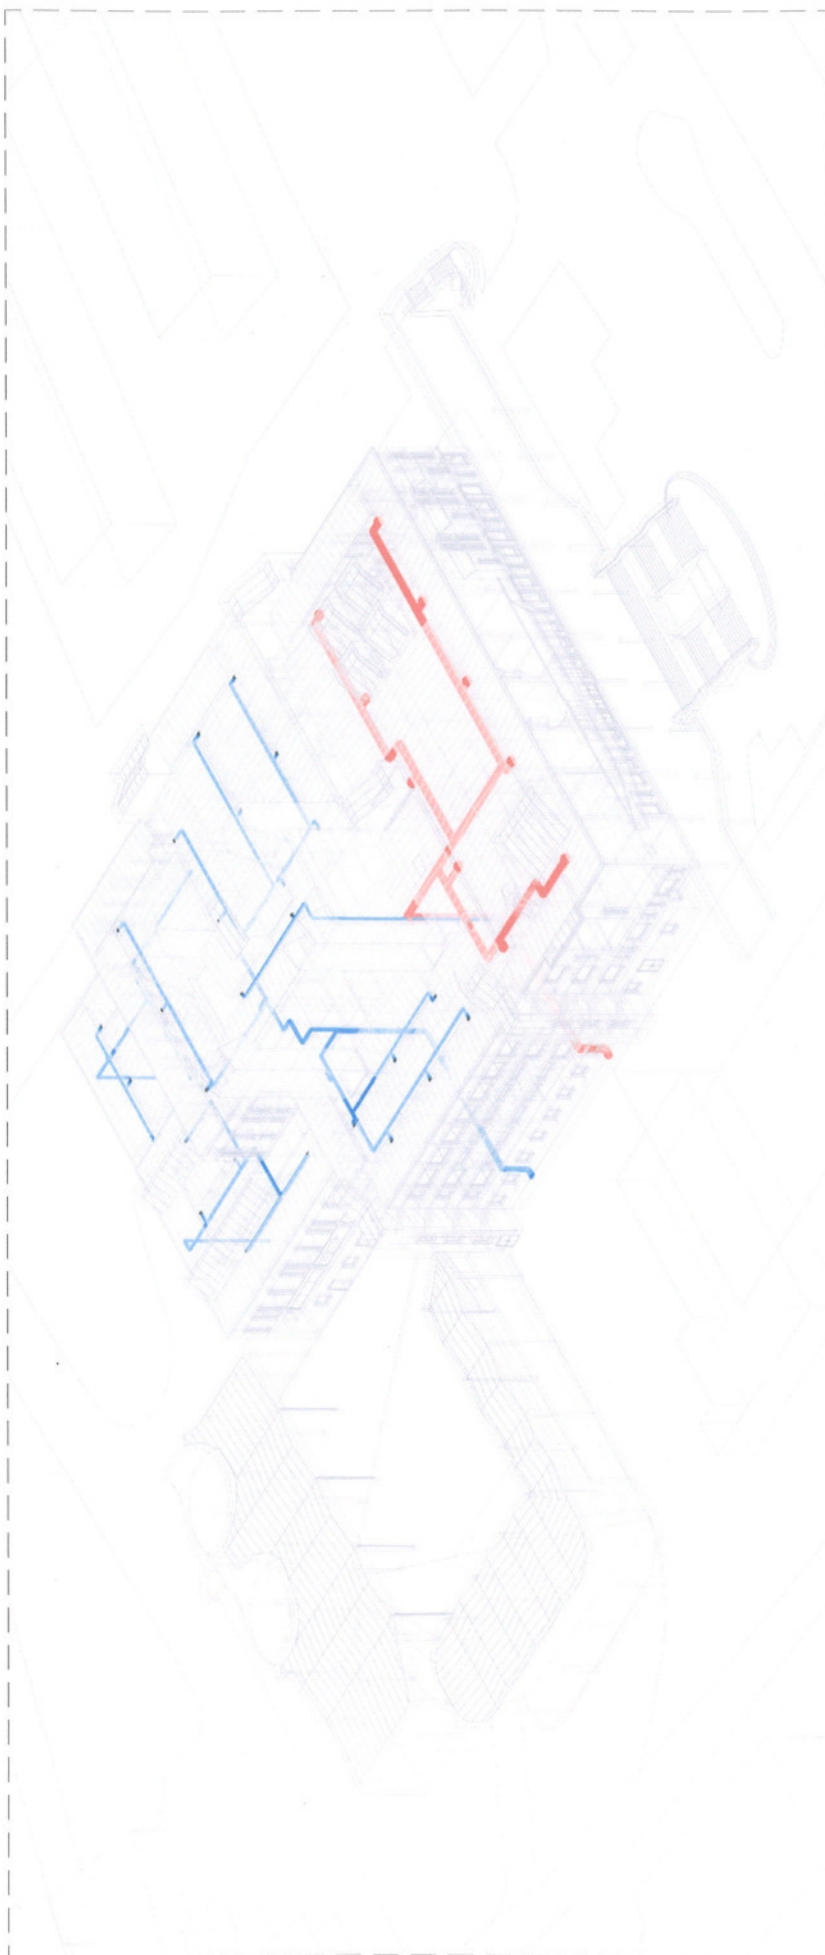

Read notes legend
Section number
Section (S)
Unidirectional flow rate (V)
Length of outlet pipe


Pipe legend
Section (S)
Unidirectional flow rate (V)
Length (L)
S1 - 100 mm
S2 - 125 mm
S3 - 150 mm
S4 - 200 mm
S5 - 250 mm
S6 - 300 mm
S7 - 350 mm
S8 - 400 mm
S9 - 450 mm
S10 - 500 mm
S11 - 600 mm
S12 - 700 mm
S13 - 800 mm
S14 - 900 mm
S15 - 1000 mm
S16 - 1200 mm
S17 - 1500 mm
S18 - 2000 mm
S19 - 2500 mm
S20 - 3000 mm
S21 - 3500 mm
S22 - 4000 mm
S23 - 4500 mm
S24 - 5000 mm
S25 - 6000 mm
S26 - 7000 mm
S27 - 8000 mm
S28 - 9000 mm
S29 - 10000 mm
S30 - 12000 mm
S31 - 15000 mm
S32 - 20000 mm
S33 - 25000 mm
S34 - 30000 mm
S35 - 35000 mm
S36 - 40000 mm
S37 - 45000 mm
S38 - 50000 mm
S39 - 60000 mm
S40 - 70000 mm
S41 - 80000 mm
S42 - 90000 mm
S43 - 100000 mm
S44 - 120000 mm
S45 - 150000 mm
S46 - 200000 mm
S47 - 250000 mm
S48 - 300000 mm
S49 - 350000 mm
S50 - 400000 mm
S51 - 450000 mm
S52 - 500000 mm
S53 - 600000 mm
S54 - 700000 mm
S55 - 800000 mm
S56 - 900000 mm
S57 - 1000000 mm
S58 - 1200000 mm
S59 - 1500000 mm
S60 - 2000000 mm
S61 - 2500000 mm
S62 - 3000000 mm
S63 - 3500000 mm
S64 - 4000000 mm
S65 - 4500000 mm
S66 - 5000000 mm
S67 - 6000000 mm
S68 - 7000000 mm
S69 - 8000000 mm
S70 - 9000000 mm
S71 - 10000000 mm
S72 - 12000000 mm
S73 - 15000000 mm
S74 - 20000000 mm
S75 - 25000000 mm
S76 - 30000000 mm
S77 - 35000000 mm
S78 - 40000000 mm
S79 - 45000000 mm
S80 - 50000000 mm
S81 - 60000000 mm
S82 - 70000000 mm
S83 - 80000000 mm
S84 - 90000000 mm
S85 - 100000000 mm
S86 - 120000000 mm
S87 - 150000000 mm
S88 - 200000000 mm
S89 - 250000000 mm
S90 - 300000000 mm
S91 - 350000000 mm
S92 - 400000000 mm
S93 - 450000000 mm
S94 - 500000000 mm
S95 - 600000000 mm
S96 - 700000000 mm
S97 - 800000000 mm
S98 - 900000000 mm
S99 - 1000000000 mm
S100 - 1200000000 mm
S101 - 1500000000 mm
S102 - 2000000000 mm
S103 - 2500000000 mm
S104 - 3000000000 mm
S105 - 3500000000 mm
S106 - 4000000000 mm
S107 - 4500000000 mm
S108 - 5000000000 mm
S109 - 6000000000 mm
S110 - 7000000000 mm
S111 - 8000000000 mm
S112 - 9000000000 mm
S113 - 10000000000 mm
S114 - 12000000000 mm
S115 - 15000000000 mm
S116 - 20000000000 mm
S117 - 25000000000 mm
S118 - 30000000000 mm
S119 - 35000000000 mm
S120 - 40000000000 mm
S121 - 45000000000 mm
S122 - 50000000000 mm
S123 - 60000000000 mm
S124 - 70000000000 mm
S125 - 80000000000 mm
S126 - 90000000000 mm
S127 - 100000000000 mm
S128 - 120000000000 mm
S129 - 150000000000 mm
S130 - 200000000000 mm
S131 - 250000000000 mm
S132 - 300000000000 mm
S133 - 350000000000 mm
S134 - 400000000000 mm
S135 - 450000000000 mm
S136 - 500000000000 mm
S137 - 600000000000 mm
S138 - 700000000000 mm
S139 - 800000000000 mm
S140 - 900000000000 mm
S141 - 1000000000000 mm
S142 - 1200000000000 mm
S143 - 1500000000000 mm
S144 - 2000000000000 mm
S145 - 2500000000000 mm
S146 - 3000000000000 mm
S147 - 3500000000000 mm
S148 - 4000000000000 mm
S149 - 4500000000000 mm
S150 - 5000000000000 mm
S151 - 6000000000000 mm
S152 - 7000000000000 mm
S153 - 8000000000000 mm
S154 - 9000000000000 mm
S155 - 10000000000000 mm
S156 - 12000000000000 mm
S157 - 15000000000000 mm
S158 - 20000000000000 mm
S159 - 25000000000000 mm
S160 - 30000000000000 mm
S161 - 35000000000000 mm
S162 - 40000000000000 mm
S163 - 45000000000000 mm
S164 - 50000000000000 mm
S444 - 5000000000000000000000000000000000 mm
S445 - 6000000000000000000000000000000000 mm
S446 - 7000000000000000000000000000000000 mm
S447 - 8000000000000000000000000000000000 mm
S448 - 9000000000000000000000000000000000 mm
S449 - 100000

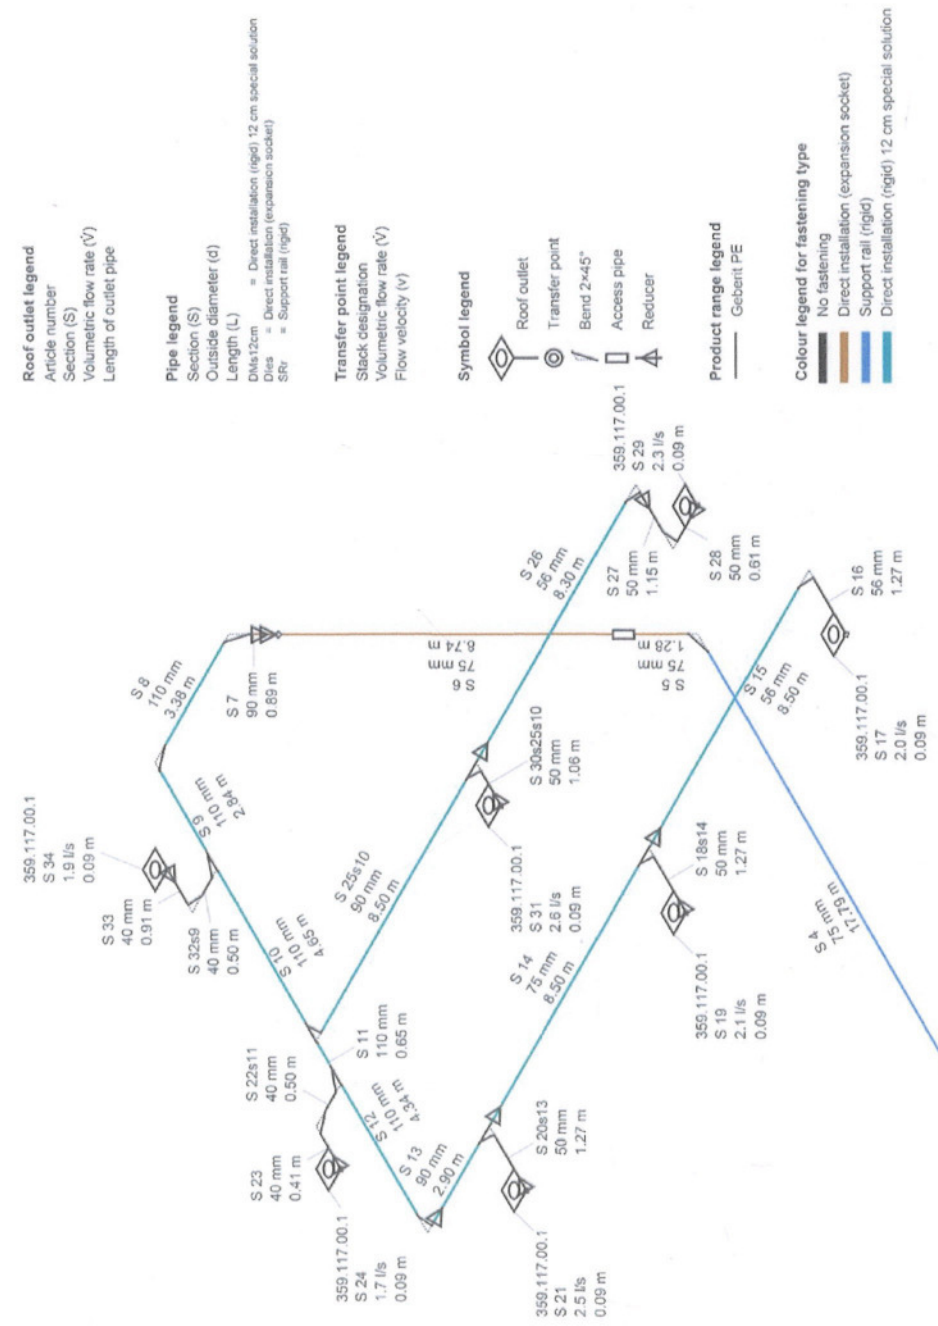

Terminator de proiecte 096
Spasov Anatolie
Domeniile A.1,2,3,4
Nr. de inregistrare a avizului
Valabil de la 22.12.2021 pînă la 22.12.2026


Inscrip. N. In.	Semn. si data	Nr. Inv. orig.
-----------------	---------------	----------------

Borderoul rețelor de evacuare a apei pluviale
1 Retele de evacuare a apei pluviale

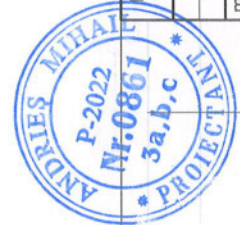


mod	sect	plansa	nr. doc	semnat	data
ASP	Arhitect	Andrieș M.	Goncearuc D.		2022

Beneficiar: IP TEATRUL NAȚIONAL DE STAT „VASILE ALECSANDRI”					
04-04.22 – EAP					
Reparația capitală a acoperișului clădirii Teatrului Național „Vasile Alecsandri”, pe terenul cu nr. Cad. 0300304/281.01, situate în mun. Bălți, piața Vasile Alecsandri 1					
EVACUAREA APELOR PLUVIALE			faza	plansa	planșe
			PE	-10-	
Schema 3 (Rețele de evacuare a apei pluviale)			S.R.L. "ANDRIEȘ ARHSTUDIO"		

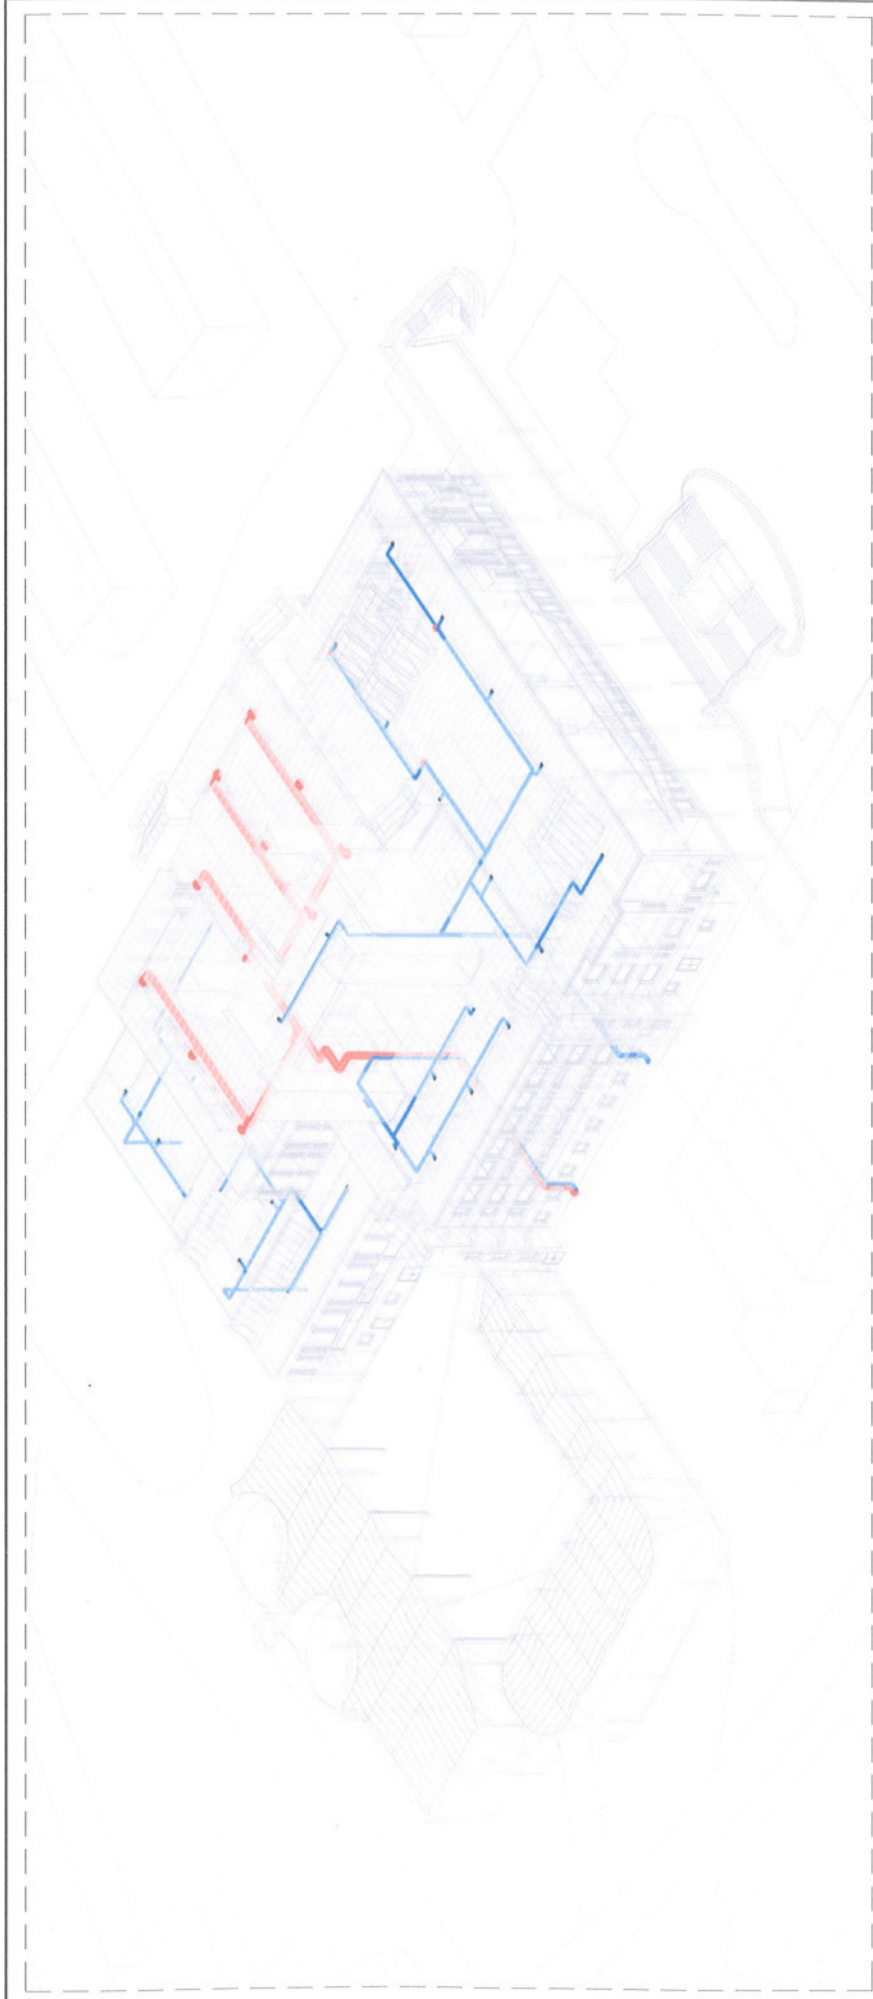

- Roof outlet legend**
- Roof outlet
 - Section (S)
 - Volumetric flow rate (V)
 - Length of outlet pipe
- Pipe legend**
- Section (S)
 - Volume (V)
 - Length (L)
 - Pressure support unit
 - Direct installation angle (12 cm special solution)
 - Support unit (S)
 - Support unit (S)
- Transfer point legend**
- Stack designation
 - Volumetric flow rate (V)
 - Pressure support unit
- Symbol legend**
- Roof outlet
 - Transfer point
 - Blend 2x45°
 - Access pipe
 - Reducer
- Product range legend**
- General P/E
- Color legend for fastening type**
- Direct installation
 - Direct installation (expansion socket)
 - Support unit (expansion socket)
 - Direct installation (expansion socket)

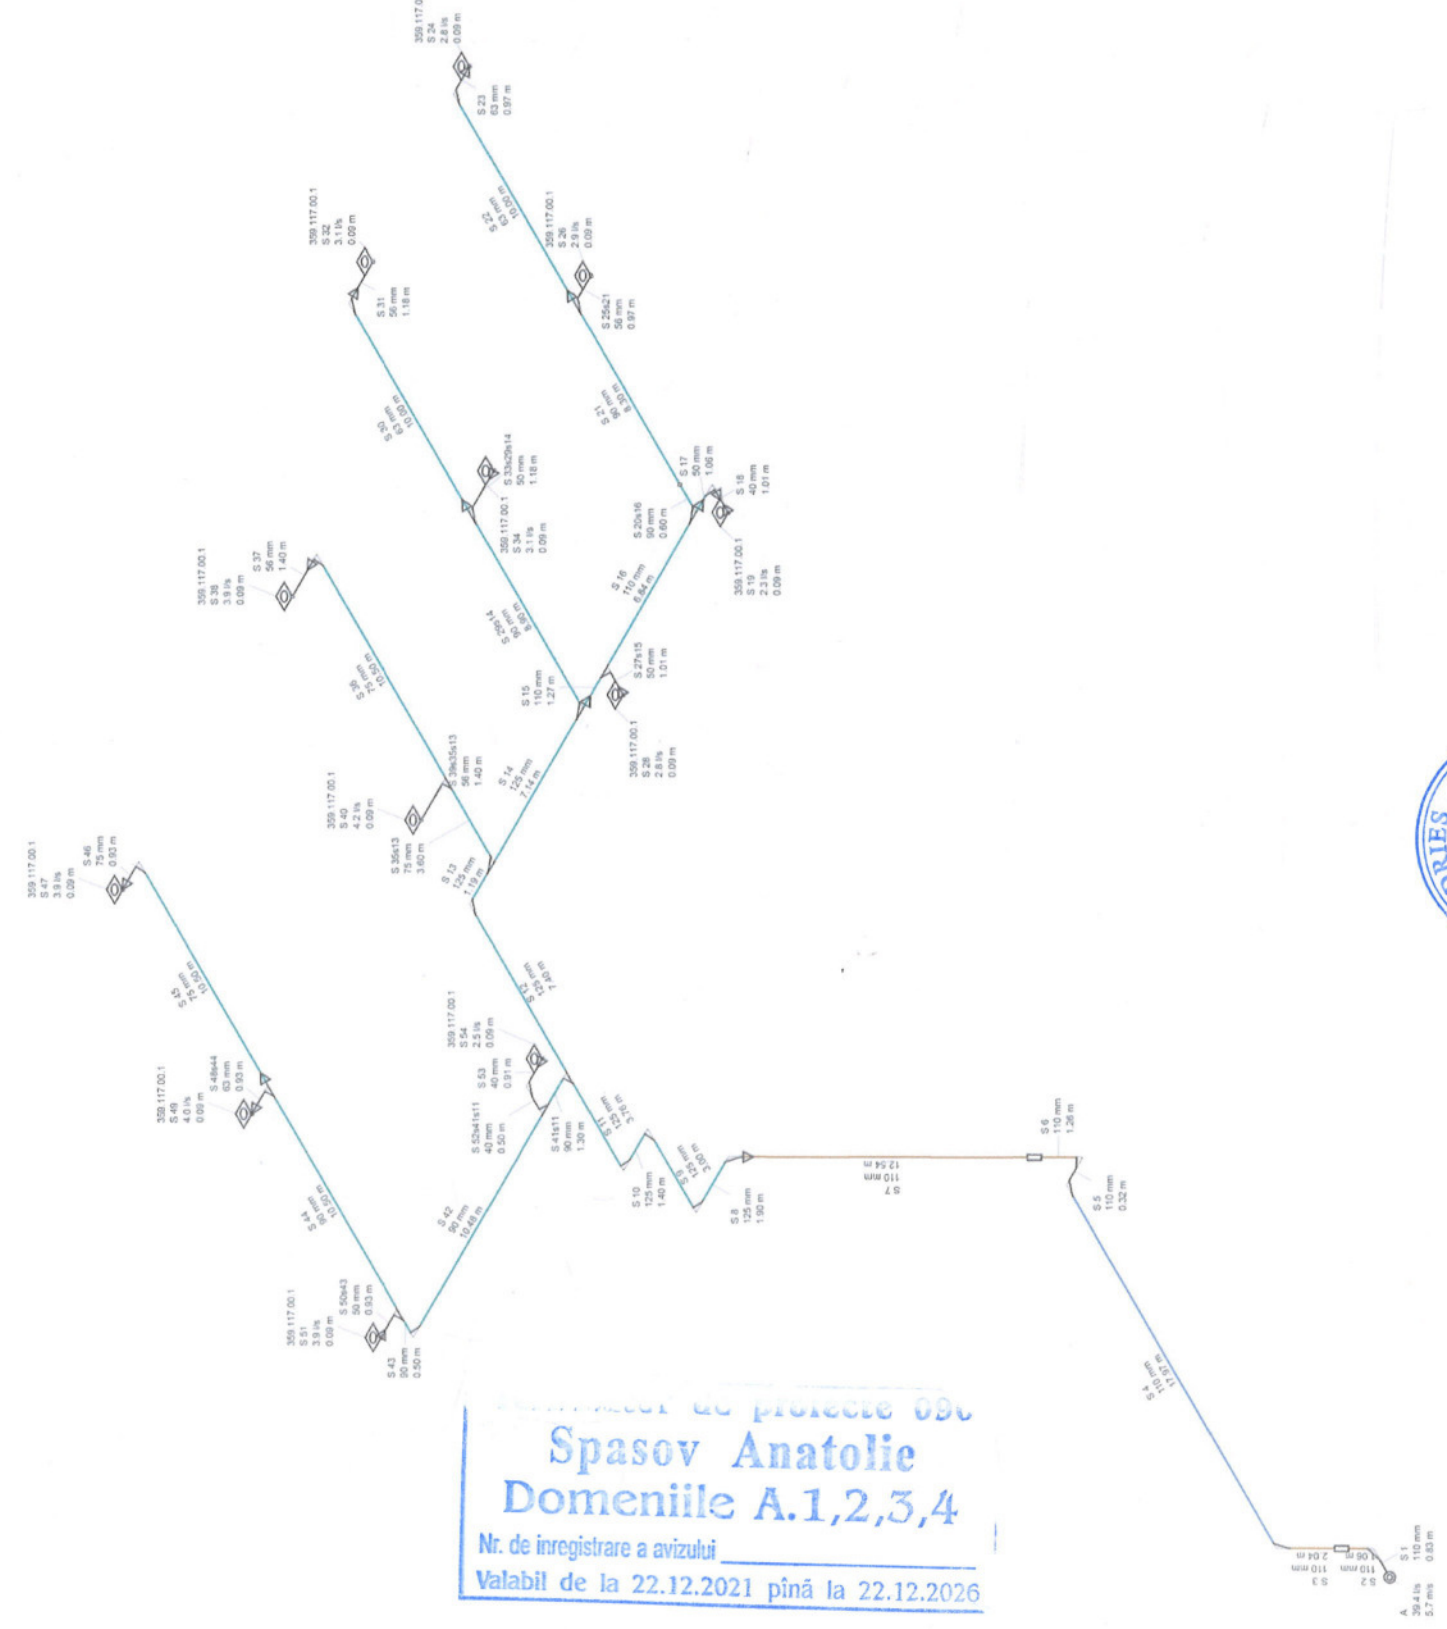


Spasov Anatolie
Domeniile A.1,2,3,4
Nr. de inregistrare a avizului
Valabil de la 22.12.2021 pînă la 22.12.2026



Beneficiar: IP TEATRUL NAȚIONAL DE STAT „VASILE ALECSANDRI „		04-04.22 – EAP				
Reparația capitală a acoperișului clădirii Teatrului Național „ Vasile Alecsandri„ pe terenul cu nr. Cad. 0300304.281.01, situate în mun. Băiți, piața Vasile Alecsandri 1						

Nr. inv. orig.	Semn. și data	Inscrib N. l.m.
1		
2		
3		

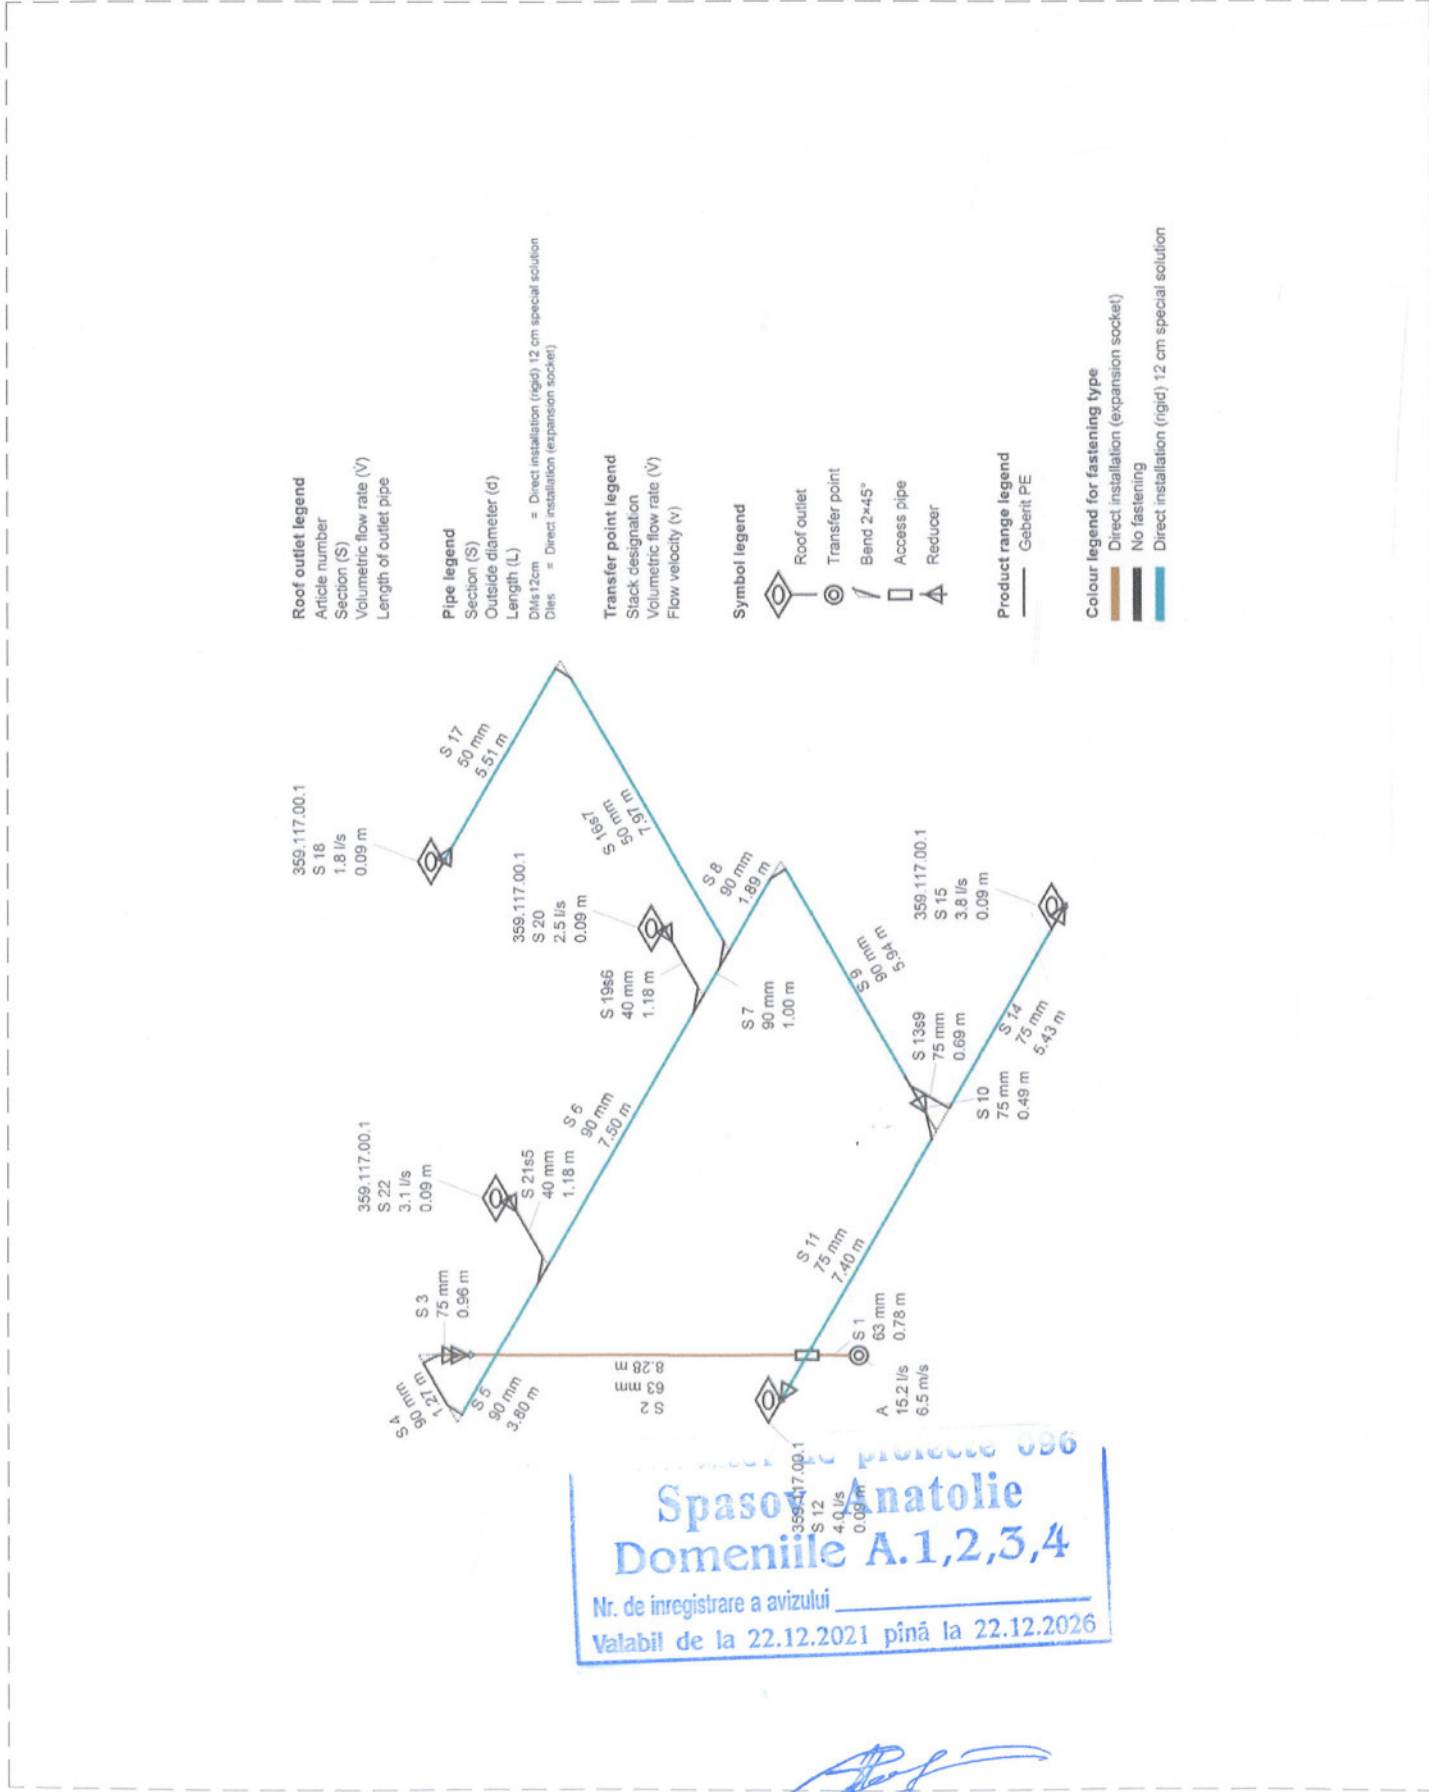


Nr. Inv. orig.	Semn. si data	Inscriimb N.ln.
----------------	---------------	-----------------

Rețele de evacuare a apei pluviale




Beneficiar: IP TEATRUL NATIONAL DE STAT „VASILE ALECSANDRI „		04-04.22 – EAP									
mod	sect.	plansa	nr.doc	semnat	data	Reparația capitală a acoperșului clădirii Teatrului Național „Vasile Alecsandri „, pe terenul cu nr. Cad. 0300304.281.01, situate în mun. Bălți, piața Vasile Alecsandri 1					planșe
AȘP			Andries M.		2022	EVACUAREA APELOR PLUVIALE					PE
Architect			Goncearuc D.		2022	Schema 5 (Rețele de evacuare a apei pluviale)					S.R.L. " ANDRIES ARHSTUDIO "

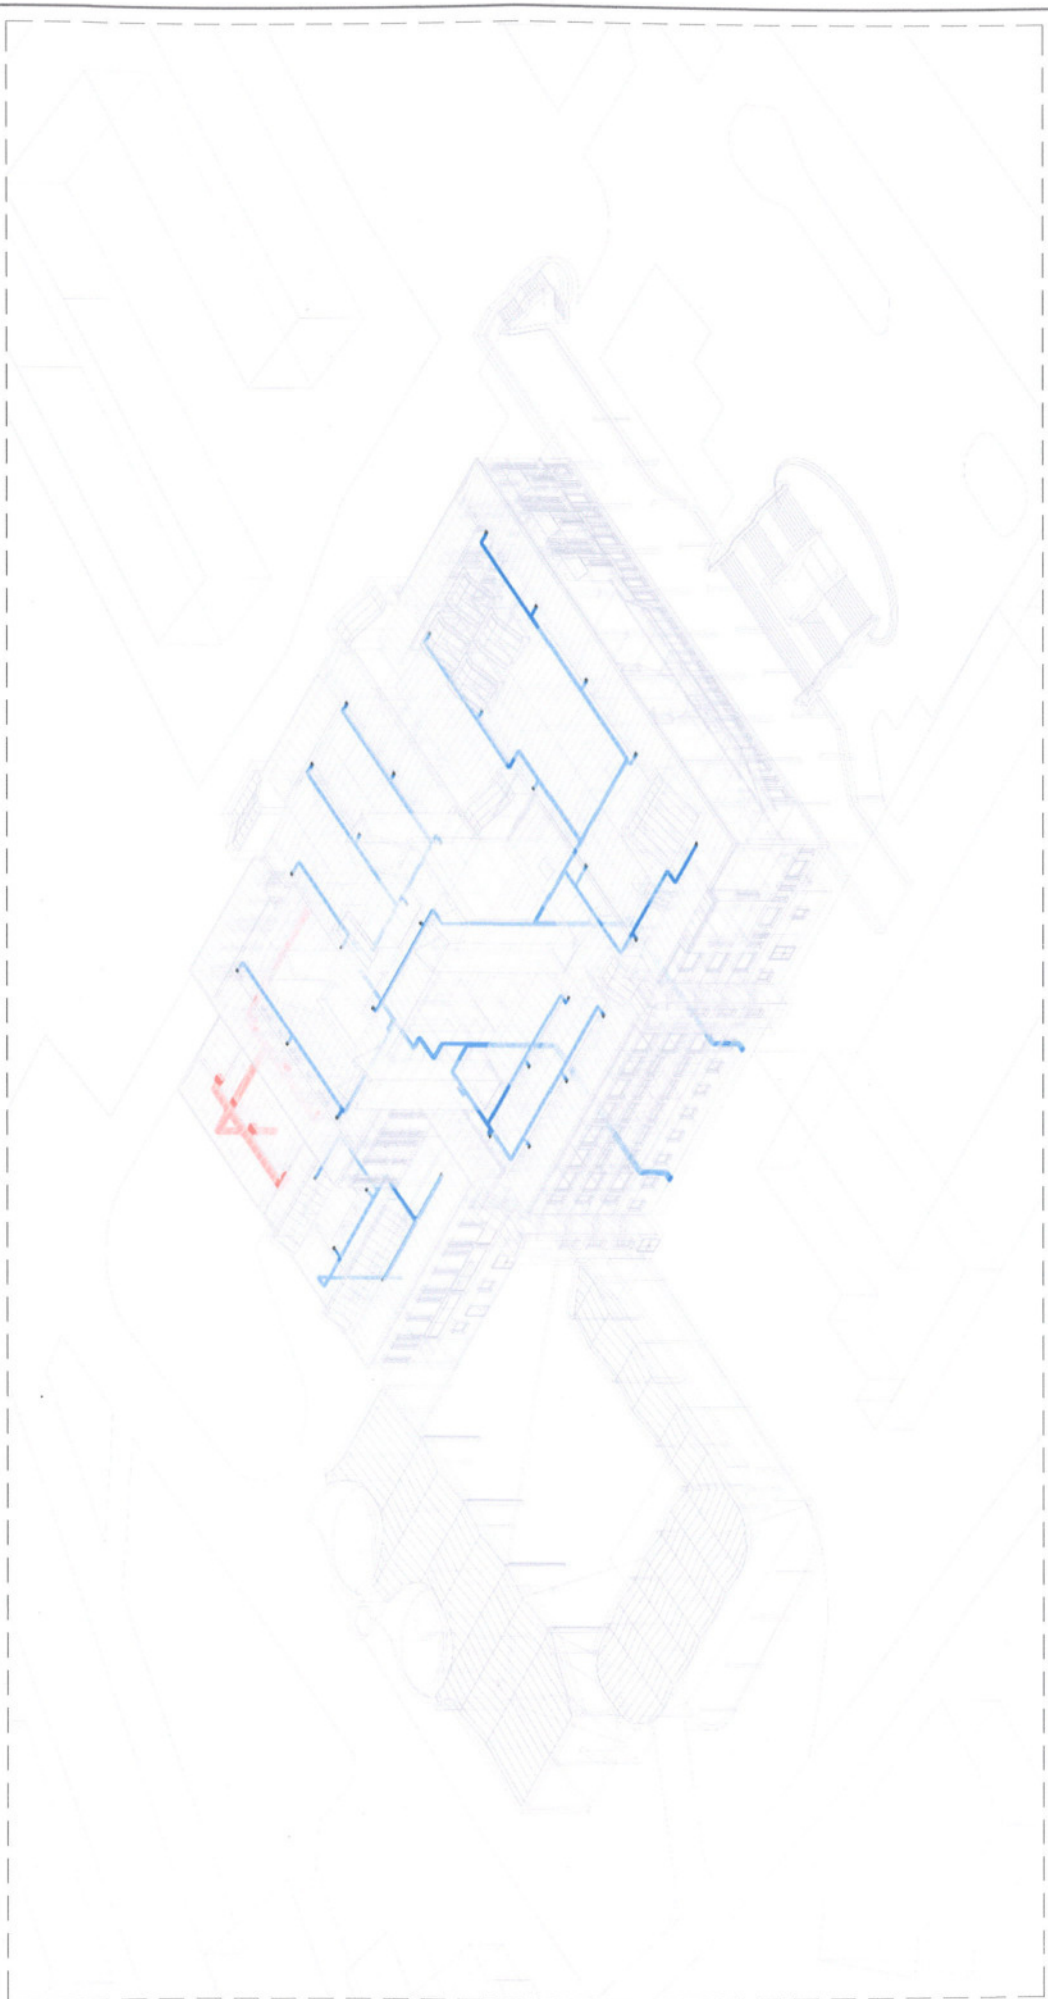

Spasov Anatolie
Domeniile A.1,2,3,4
Nr. de inregistrare a avizului
Valabil de la 22.12.2021 pînă la 22.12.2026

- Roof outlet legend**
Article number
Section (S)
Volumetric flow rate (V)
Length of outlet pipe
- Pipe legend**
Section (S)
Outside diameter (d)
Length (L)
DN=12cm = Direct installation (rigid) 12 cm special solution
DN=12cm = Direct installation (expansion socket)
- Transfer point legend**
Stack designation
Volumetric flow rate (V)
Flow velocity (V)
- Symbol legend**
Roof outlet
Transfer point
Bend 2x45°
Access pipe
Reducer
- Product range legend**
Gebelit PE
- Colour legend for fastening type**
Direct installation (expansion socket)
Direct installation (rigid) 12 cm special solution
No fastening

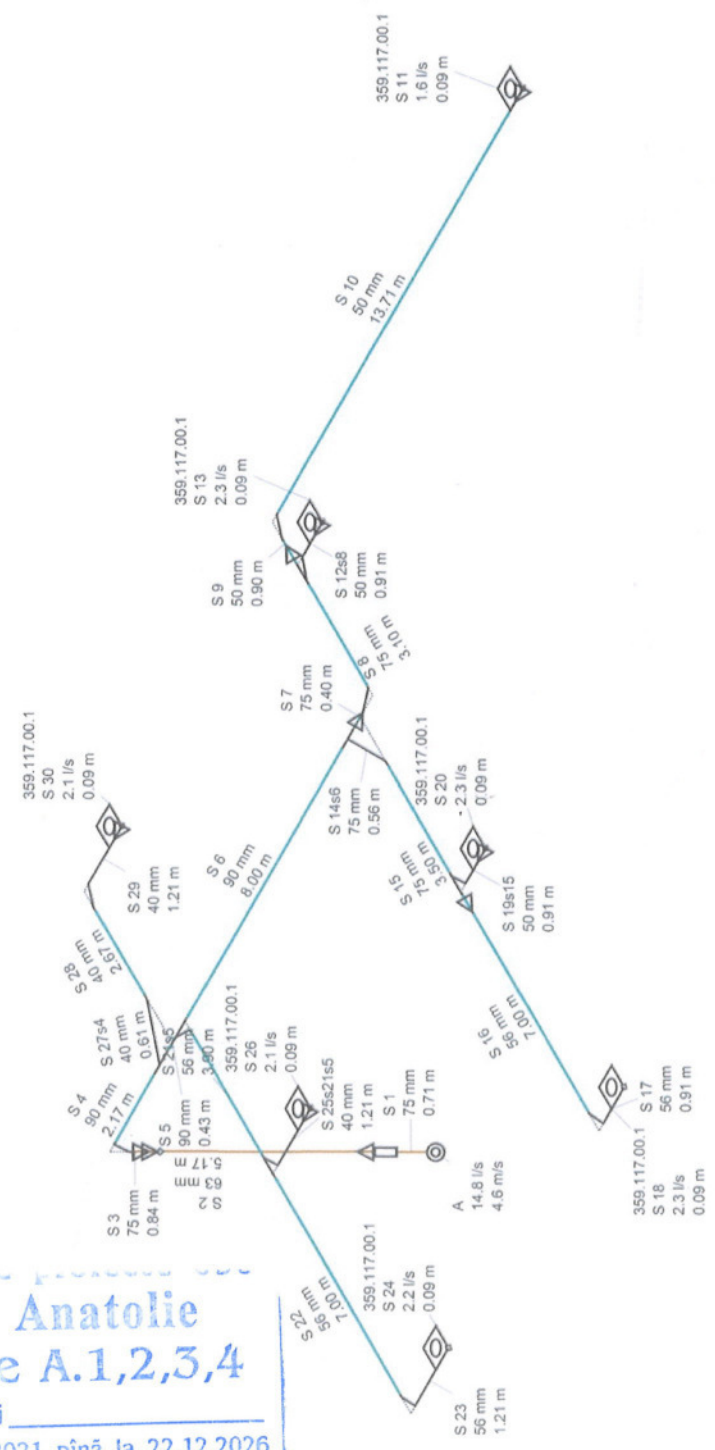


Nr. Inv. orig. Semn. și data In schimb N. in.

Borderoul rețelilor de evacuare a apei pluviale
1 Rețele de evacuare a apei pluviale



Beneficiar: IP TEATRUL NAȚIONAL DE STAT „VASILE ALECSANDRI „				
mod	sect	plansa	nr.doc	semnat data
ASP	Arhitect	Andrieș M. Gonciaruc D.		2022

04-04.22 – EAP				
Reparația capitală a acoperișului clădirii Teatrului Național „Vasile Alecsandri”, pe terenul cu nr. Cad. 0300304/281.01, situate în mun. Bălți, piața Vasile Alecsandri 1				
EVACUAREA APELOR PLUVIALE		faza	planșa	planșe
			PE	-13-
Schema 6 (Rețele de evacuare a apei pluviale)		S.R.L. "ANDRIȘ ARHSTUDIO"		

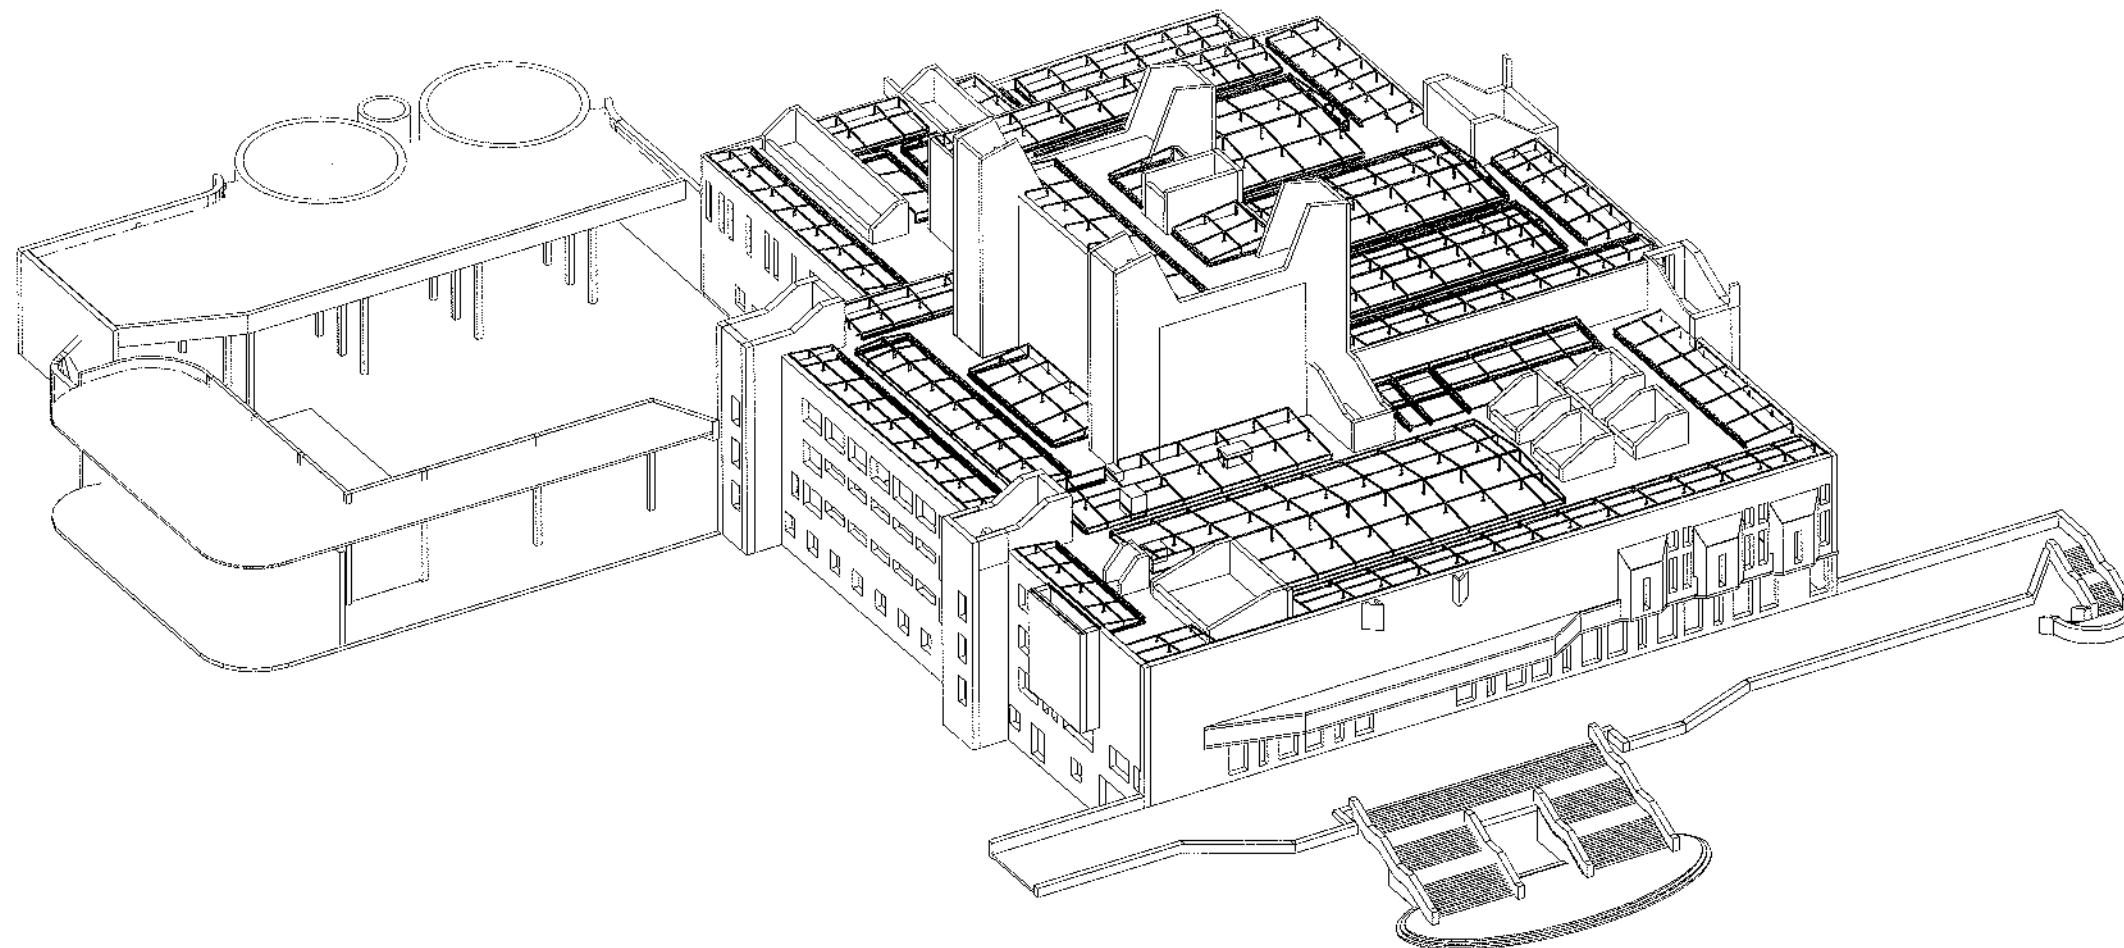

Compartimentul CM (Constructii Metalice)

Reparatia capitala a acoperisului cladirii Teatrul National
"Vasile Alecsandri,, pe teren cu nr. cadastral 0300304.281.01, situate
in mun. Balti, piata Vasile Alecsandri 1

Obiect nr. 04-04.22 CM

Chisinau 2022

Borderoul desenelor de executie

Plansa	Denumirea	Observatii
1	Borderoul desenelor de executie	
2	Date generale	
3	Schema constructiva	
4	Plan acoperis, zona 1	
5	Zona 1 (Sectiunea 1- 1/4-4)	
6	Zona 1 (Sectiunea 5- 5/8-8)	
7	Zona 1 (Sectiunea 9-9/12-12)	
8	Plan acoperis, zona 2	
9	Zona 2 (Sectiunea 1- 1/4-4)	
10	Zona 2 (Sectiunea 5- 5/8-8)	
11	Plan acoperis, zona 3	
12	Zona 3 (Sectiunea 1-1/3-3)	
13	Plan acoperis, zona 4	
14	Zona 4 (Sectiunea 1-1/3-3)	
15	Zona 4 (Sectiunea 4-4/6-6)	
16	Plan acoperis, zona 5	
17	Zona 5 (Sectiunea 1-1/3-3)	
18	Zona 5 (Sectiunea 4-4/6-6)	
19	Noduri A,B,C,D	
20	Noduri E	
21	Consum de metal (Zona 1)	
22	Consum de metal (Zona 2)	
23	Consum de metal (Zona 3)	
24	Consum de metal (Zona 4)	

Proiectul este elaborat conform normelor si regulilor in vigoare si asigura criteriile de baza a calitatii constructiilor, reglamentarea prin Legea cu privire la Calitatea in Constructii:


- A - rezistenta si stabilitate;
- B - siguranta in exploatare;
- C - siguranta la foc;
- D - igiena, sanatatea oamenilor, refacerea si protectia mediului inconjurator;
- E - izolare termica, hidrofula si economie de energie;
- F - protectie impotriva zgomotului;
- G - utilizarea sustenabila a resurselor naturale;

A. S. P. / Andries M.
I. S. P. / TARASOVA M.



25	Consum de metal (Zona 5)	
26	Vedere generala (3D)	

SCHEMA CONSTRUCTIVA

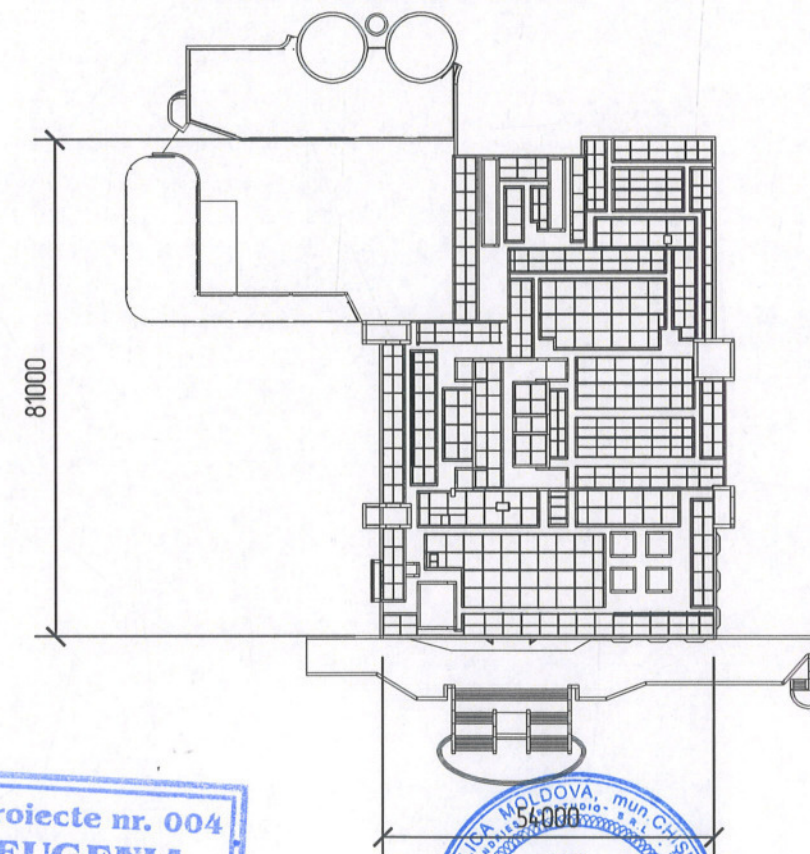

S.R.L. „ANSRIES ARHSTUDIO”
Seria A MMII Nr. 056201 din 06.09.2017

Beneficiar: IP TEATRUL NATIONAL
DE STAT "VASILE ALECSANDRI"

Sch. Cant. Foaia N. Doc Semn. Data

I.S.P. Tarasova M.
Inginer Cojocar A.

A.S.P. Certificat seria P-2022 nr. 0861 din 22.06.2022

I.S.P. Certificat nr. 0135 din 31.10.2018

04-04.22 - CM

Reparatia capitala a acoperisului cladirii Teatrul National
"Vasile Alecsandri" pe teren cu nr. cad. 0300304.281.01, situat
in mun. Balti piata Vasile Alecsandri 1

Teatrul National
"Vasile Alexsandri"

Etapa	Foaia	Foi
PE	1	26

Borderoul

S.R.L.
„ANDRIES ARHSTUDIO"

Format: A3

Date generale:

Date generale

- Proiectul de executie este elaborat in baza temei de proiect, a setului marca SA si raportul de expertiza nr.9500-01-20/T, pe terenul cu nr. cad. 0300304.281.01.
- Construciile din otel au fost elaborate in corespundere cu СНП II-23-81* "Стальные конструкции, Нормы проектирования"
- In proiectul sunt utilizate urmatoarele caracteristici si sarcini normative:
 - Presiunea vantului - 0.3 kPa.
 - Temperatura aerului exterior -16(grade celsius);
 - Sarcina zapezii 1.0 kPa
- Clasa de importanta a constructiei - C1.
- Materialul constructiei din metal - otel marca: S245JO+AR, Standart EN10025-1.2/2004, - celelalte elemente din metal (Standarte ГОСТ).
- Imbinarile prin sudura de executat cu electrozi tupul Э42А conform ГОСТ 9467-75. Catetele cordoanelor de sudura in afara de cele indicate pe desen se va adopta dupa grosimea minima a pieselor care se sudeaza, dar nu mai mica de 4mm. Lungimea cordoanelor de sudura se vor realiza pe tot perimetrul imbinarii.
- Electrozii vor fi adoptati in corespundere cu indicatiile din tab. 55, anexa 2 СНП II-23-81 "Стальные конструкции, Нормы проектирования"
- La toate capetele fevelor patrate de sudat capace din tabla metalica cu grosimea de 4 mm.
- Confectionarea constructiilor din otel se produce in corespundere cu СНП III-18-75 "СНП III-18-75. Правила производства и приемки работ. Металлические конструкции. Монтаж конструкций в соответствии с СНП 3.03.01-87 Несущие и ограждающие конструкции.
- Izolarea anticoroziva a constructiilor de otel de executat in corespundere cu СНП 3.04.03-85 Защита строительных конструкций от коррозии.
- Toate constructiile metalice de vopsit cu grund ГФ-021 ГОСТ 25129-81 (1 strat), si cu vopsea - emailata ПФ-115 ГОСТ 6465-76 (2 straturi).
- Desenele constructiilor metalice sunt indeplinite in volumul marca CM (Constructii Metalice).
- Producerea si montarea constructiilor metalice se va executa in corespundere cu СНП III-B.5-62* "МЕТАЛЛИЧЕСКИЕ КОНСТРУКЦИИ ПРАВИЛА ИЗГОТОВЛЕНИЯ, МОНТАЖА И ПРИЕМКИ".

Exploatarea constructiilor metalice:

- Pentru asigurarea durabilitatii constructiei este necesar de respectat regulile de exploatare (intretinere si supraveghere) si reparatie a constructiilor. Fiecare constructie este necesar de inspectat cel putin de doua ori pe an.
- Inspectiile generale de primavara se vor face dupa topirea zapezii sau dupa ploi. Sarcina principala a inspectarii generale de primavara este controlul starii partii constructiei, a utilajului ingineresc si a elementelor amenajarii teritoriului adiacent, cu scopul de a descoperi deteriorarile care pot aparea in timpul iernii.
- Inspectiile generale de toamna se vor face cu scopul de a aprecia gradul de pregatire a constructiilor pentru lucrul in conditii de iarna. Pana la inceperea inspectiei de toamna trebuie sa fie terminate toate lucrarile de reparatie curente.
- La inspectarea generala de toamna se va atrage o atentie deosebita urmatoarelor:
 - detectarea rasturilor, crapaturilor, neetanseitatilor, cat discontinuitatea constructiilor exterioare de inchidere;
 - controlul pregatirii utilajului pentru curatirea zapezii de pe acoperis (sisteme de topire automata, utilaj de inventar, etc.) si a starii elementelor de scurgere (igheaburi si burlane);
 - controlul mecanismelor de inchidere- deschidere a ferestrelor, portilor, usilor si altor dispozitive pentru conditiile de iarna.
- La inspectarea constructiilor metalice se vor precuata defecte vizibile, cum ar fi:
 - deformarea unor elemente de constructie sau a constructiilor in intregime.
 - deplasari din pozitia de proiect a unor elemente sau a constructiei in intregime.
 - absenta unor elemente in constructie
 - deformarea sau schimbarea gabaritelor geometrice ale sectiunii elementelor.
 - defecte si deteriorari ale imbinarilor (suduri, buloane)
 - deplasari in nodurile imbinarilor.
 - distrugerea acoperirii anticoroziva si corodarea metalului.
- In cazul depistarii defectelor indicate mai sus, se vor lua masuri de protectie si securitatea oamenilor si utilajului.

Proiectul este elaborat conform normelor si regulilor in vigoare si asigura criteriile de baza a calitatii constructiilor, reglamentarea prin Legea cu privire la Calitatea in Constructii:


- A - rezistenta si stabilitate;
- B - siguranta in exploatare;
- C - siguranta la foc;
- D - igiena, sanatatea oamenilor, refacerea si protectia mediului inconjurator;
- E - izolatia termica, hidrofuga si economie de energie;
- F - protectie impotriva zgomotului;
- G - utilizarea sustenabila a resurselor naturale;

A. S. P. / Andries M.
I. S. P. / TARASOVA



S.R.L. „ANSRIES ARHSTUDIO” Seria A MMII Nr. 056201 din 06.09.2017						A.S.P. Certificat seria P-2022 nr. 0861 din 22.06.2022				
						I.S.P. Certificat nr. 0135 din 31.10.2018				
Beneficiar: IP TEATRUL NATIONAL DE STAT "VASILE ALECSANDRI"						04-04.22 – CM				
						Reparatia capitala a acoperisului cladirii Teatrul National "Vasile Alecsandri" pe teren cu nr. cad. 0300304.281.01, situat in mun. Balti piata Vasile Alecsandri 1				
Sch.	Cant.	Foia	N. Doc	Semn.	Data	Teatrul National "Vasile Alexsandri"		Etapa	Foia	Foi
								PE	2	26
I.S.P.		Tarasova M.				Date generale		S.R.L. „ANDRIES ARHSTUDIO"		
Inginer		Cojocar A.								


Format: A3

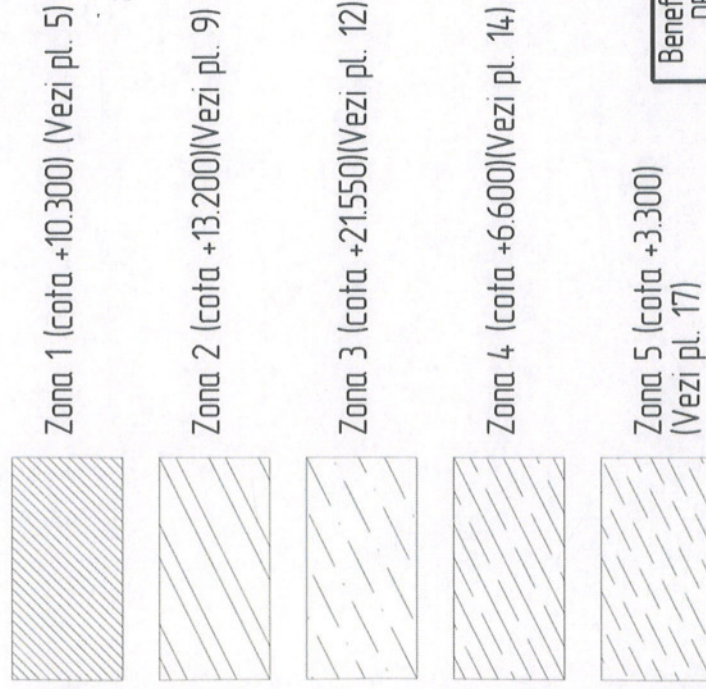

1. Tipul sandwich panel si amplasarea, vezi compartimentul SA.
2. Catelele cordoanelor de sudura in afara de cele indicate pe desen se va adopta dupa grosimea minima a pieselor care se sudeaza, dar nu mai mica de 4 mm.

04-04.22 - CM

Plan acoperis, zona 1
1:200



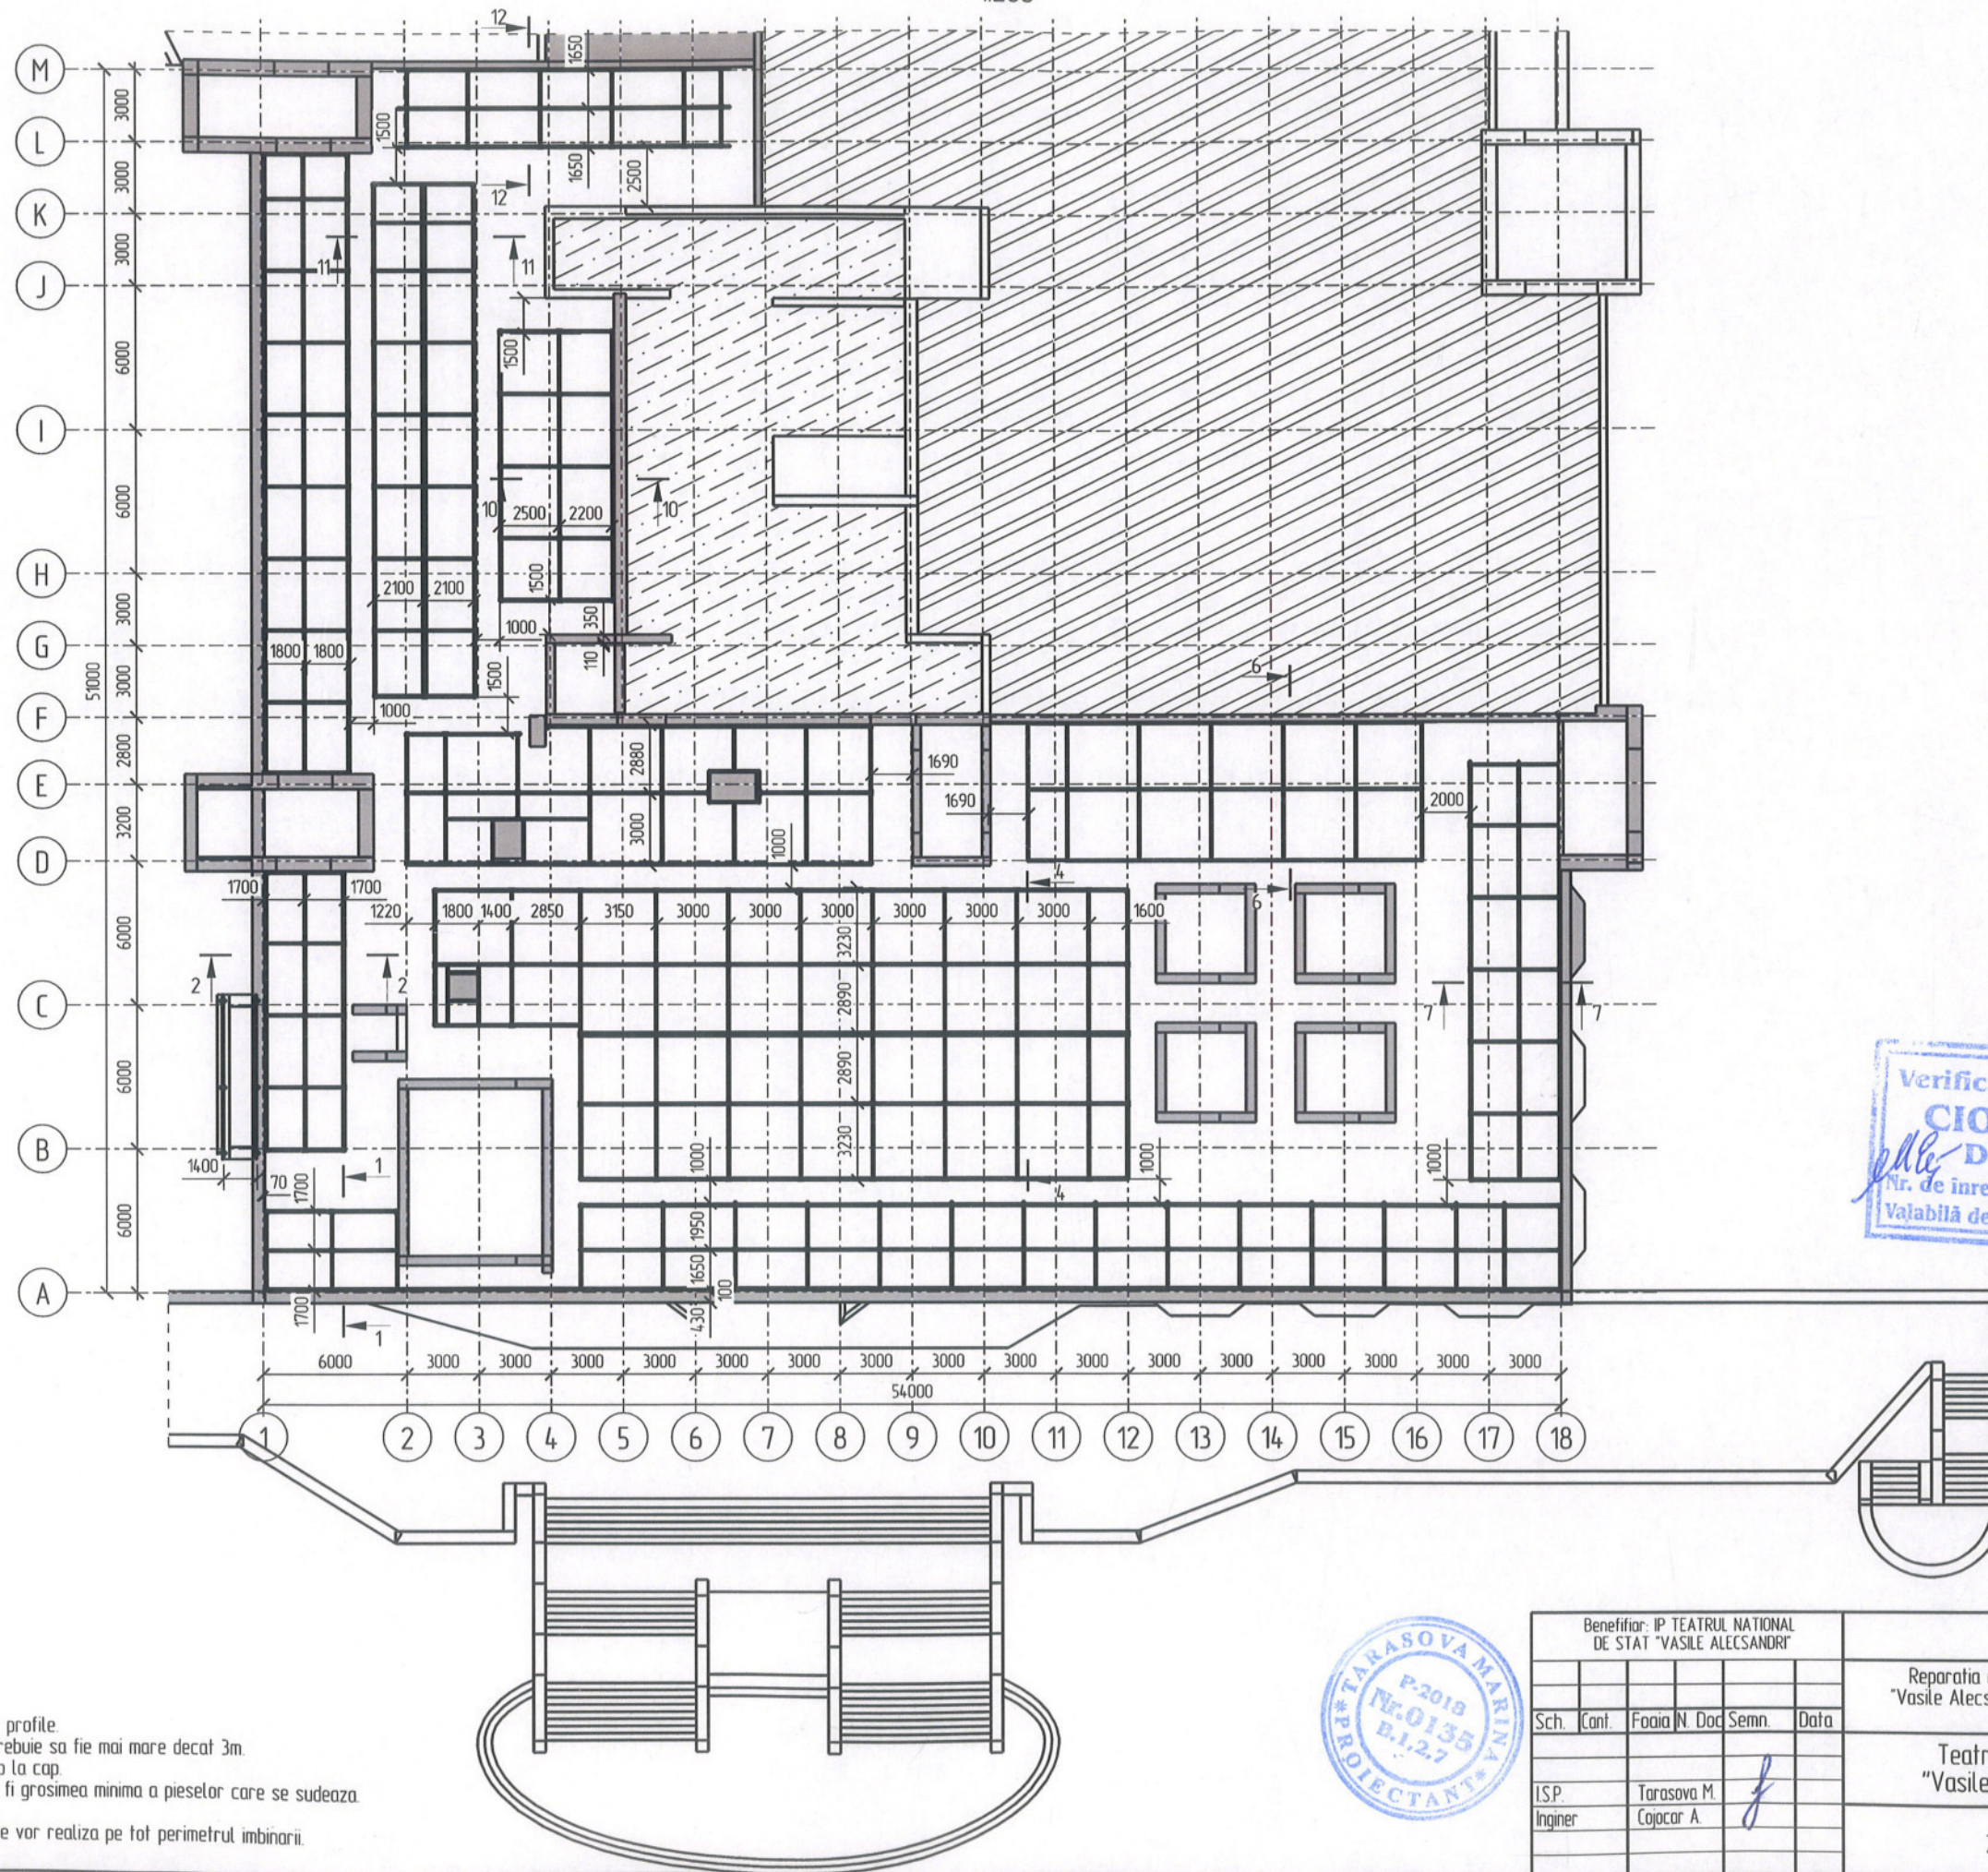


Verificator de proiecte nr. 004
CIOBANU EUGENIA
Domeniile B.1,2,7
Nr. de inregistrare a avizului
Valabilă de la 07.02.2018 până la 07.02.2023

Nota:
- Distanța indicată pe plan este între profile.
- Distanța între profile metalice nu trebuie să fie mai mare decât 3m.
- Imbinarea profilelor prin sudură cap la cap.
- Capetele cordonelor de sudură va fi grosimea minimă a pieselor care se sudează.
(dar nu mai mică de 4mm)
- Lungimea cordonelor de sudură se vor realiza pe tot perimetrul imbinării.



Beneficiar: IP TEATRUL NATIONAL DE STAT "VASILE ALECSANDRI"						04-04.22 - CM		
						Reparatia capitala a acoperisului cladirii Teatrul National "Vasile Alecsandri" pe teren cu nr. cad. 0300304.281.01, situat in mun. Balti piata Vasile Alecsandri 1		
						Teatrul National "Vasile Alexsandri"	Etapă	Foia
						Zona 1	PE	4
								26
							SRL "ANDRIES ARHSTUDIO"	

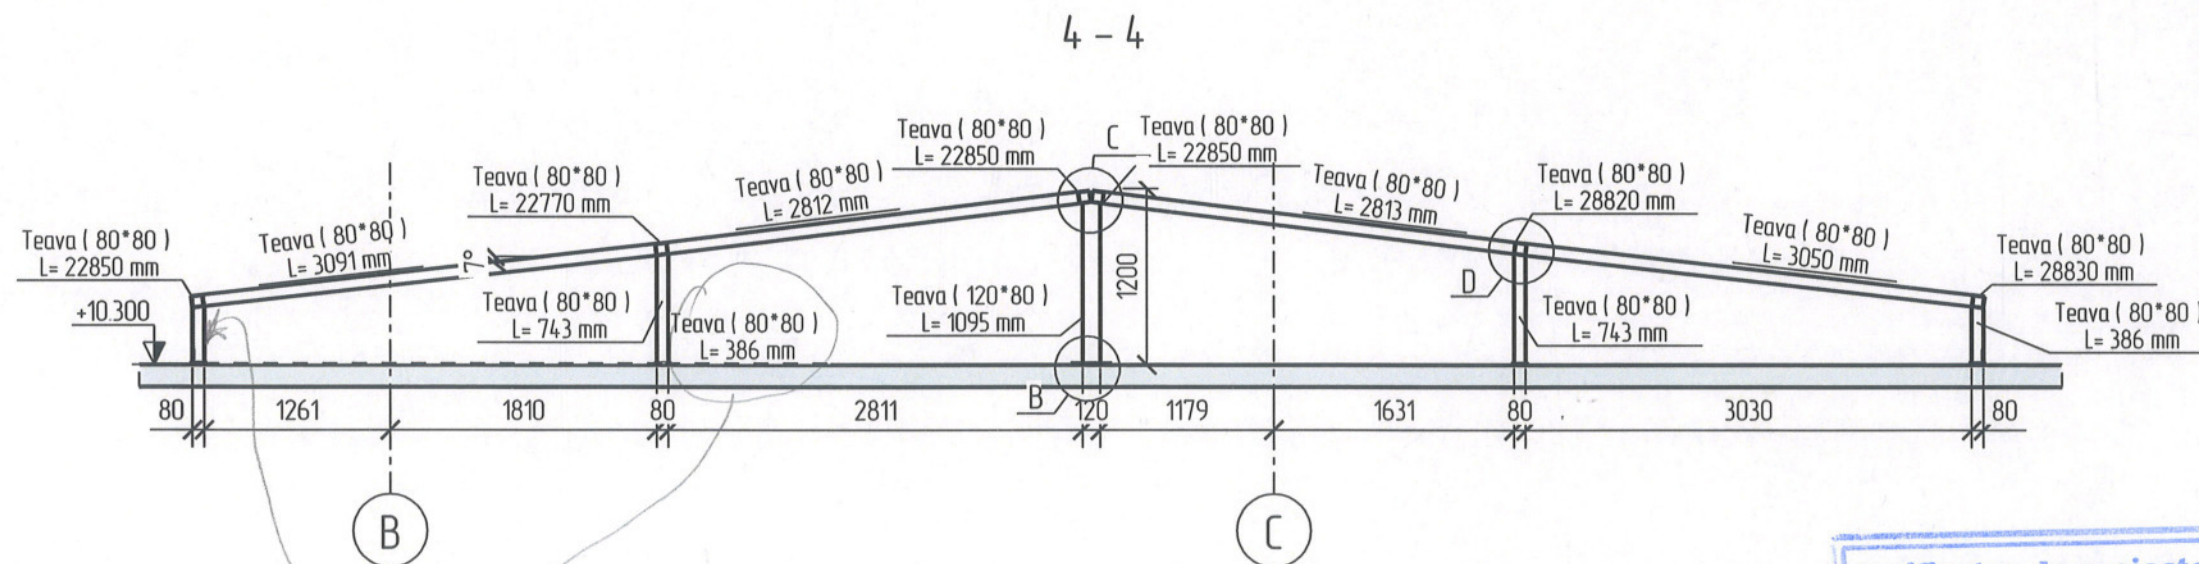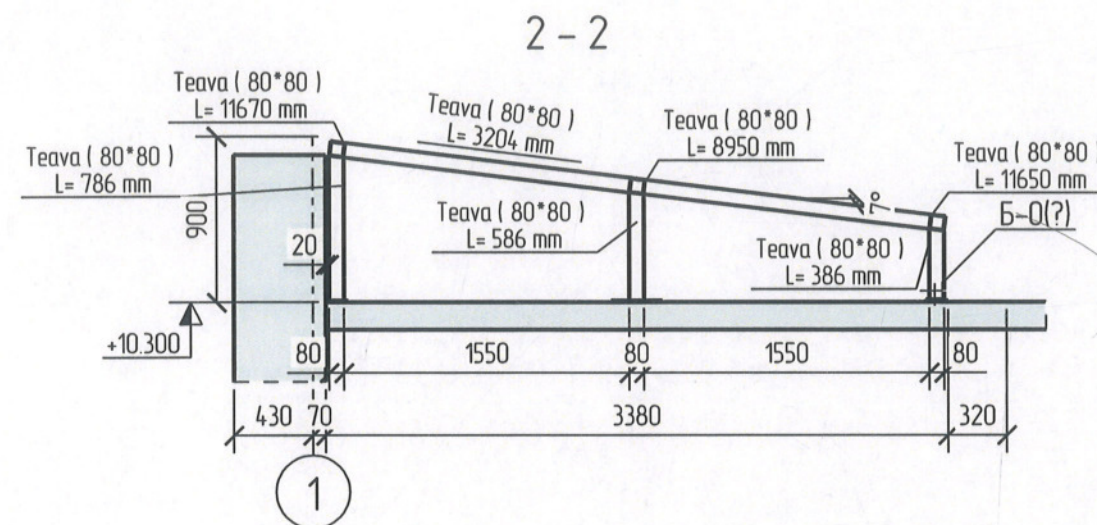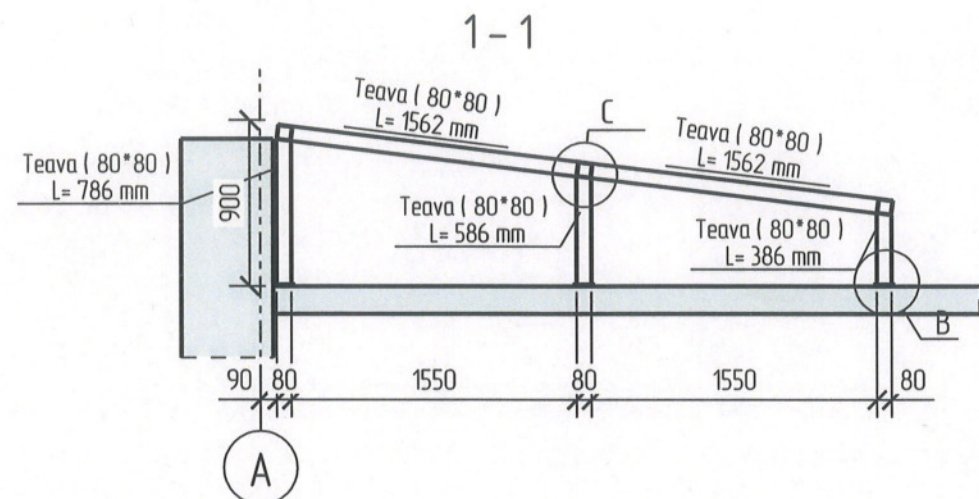

Verificator de proiecte nr. 004
CIOBANU EUGENIA
 Domeniile B.1,2,7
 Nr. de înregistrare a avizului
 Valabilă de la 07.02.2018 până la 07.02.2023

Nota:
 1. Nod A, B, C, D vezi planşa 24.19
 2. Sudura (t=4mm) se va executa pe tot perimetru



Beneficiar: IP TEATRUL NATIONAL DE STAT "VASILE ALECSANDRI"						04-04.22 - CM			
						Reparatia capitala a acoperisului cladirii Teatrul National "Vasile Alecsandri" pe teren cu nr. cad. 0300304.281.01, situat in mun. Balti piata Vasile Alecsandri 1			
Sch.	Cant.	Foia	N. Doc	Semn.	Data	Teatrul National "Vasile Alexsandri"	Etapa	Foia	Foi
							PE	5	26
I.S.P.	Tarasova M.					Zona 1(Sec.1-4)	S.R.L. "ANDRIES ARHSTUDIO"		
Inginer	Cojocar A.								

Format: A3



Aprubat					
Nr. inv. original					
Semnatura si data					
Intocuirea Nr. inv.					

Aprobat

Intlocuirea Nr. inv.

Semnatura si data

Nr. inv. original

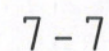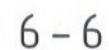

Nota:



1. Nod A, B, C, D vezi plansa 24. ¹⁹
2. Sudura ($t=4\text{mm}$) se va executa pe tot perimetru




Beneficiar: IP TEATRUL NATIONAL DE STAT "VASILE ALECSANDRI"						04-04.22 - CM				
						Reparatia capitala a acoperisului cladirii Teatrul National "Vasile Alecsandri" pe teren cu nr. cad. 0300304.281.01, situat in mun. Balti piata Vasile Alecsandri 1				
Sch.	Cont.	Foiaia	N. Doc	Semn.	Data	Teatrul National "Vasile Alexsandri"		Etapa	Foiaia	Foi
								PE	6	26
I.S.P.		Tarasova M.				Zona 1(Sec. 5-8)		S.R.L.		
Inginer		Cojocar A.						"ANDRIES ARHSTUDIO"		

Format: A3



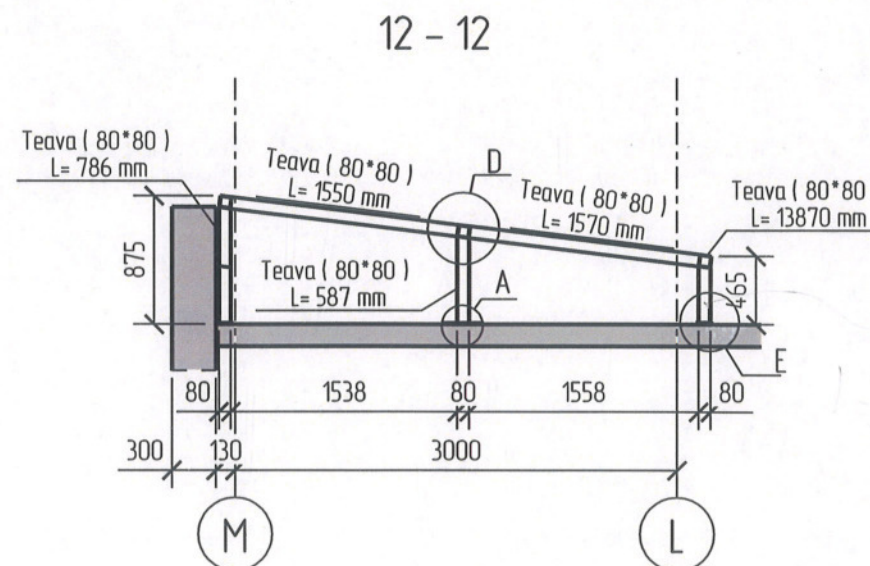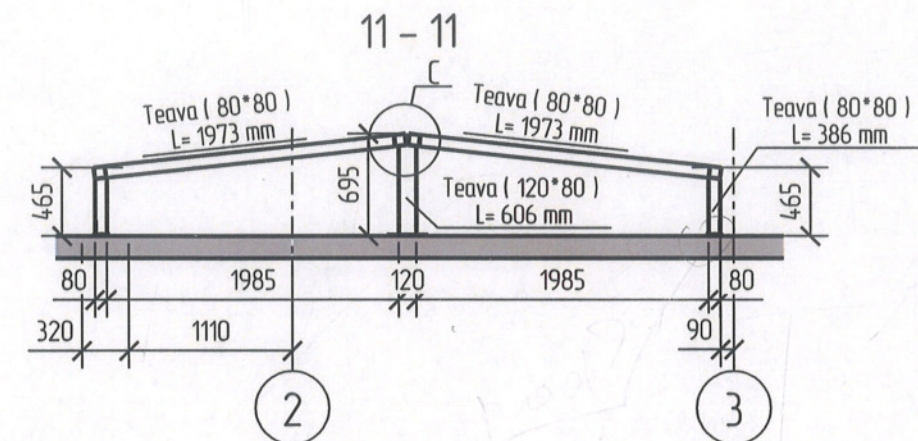

1. Nod A, B, C, D vezi plansa 24.
2. Sudura ($t=4\text{mm}$) se va executa pe tot perimetru

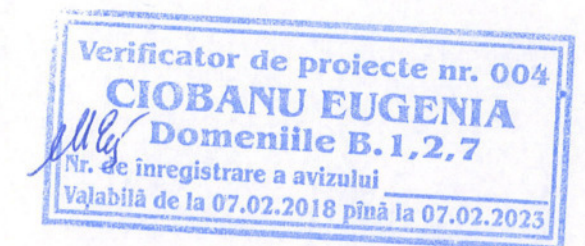


Beneficiar: IP TEATRUL NATIONAL DE STAT "VASILE ALECSANDRI"						04-04.22 - CM					
						Reparatia capitala a acoperisului cladirii Teatrul National "Vasile Alecsandri" pe teren cu nr. cad. 0300304.281.01, situat in mun. Balti piata Vasile Alecsandri 1					
Sch.	Cont.	Foai	N. Doc	Semn.	Data	Teatrul National "Vasile Alexsandri"			Etapa	Foai	Foi
									PE	7	26
I.S.P.		Tarasova M.									
Inginer		Cojocar A.									
						Zona 1(Sec. 9-12)			S.R.L. "ANDRIES ARHSTUDIO"		

Format: A3

Nr. inv. original	Semnatura si data	Inlocuirea Nr. inv.	Aprobat

Plan acoperis (Zona 2)
1:150

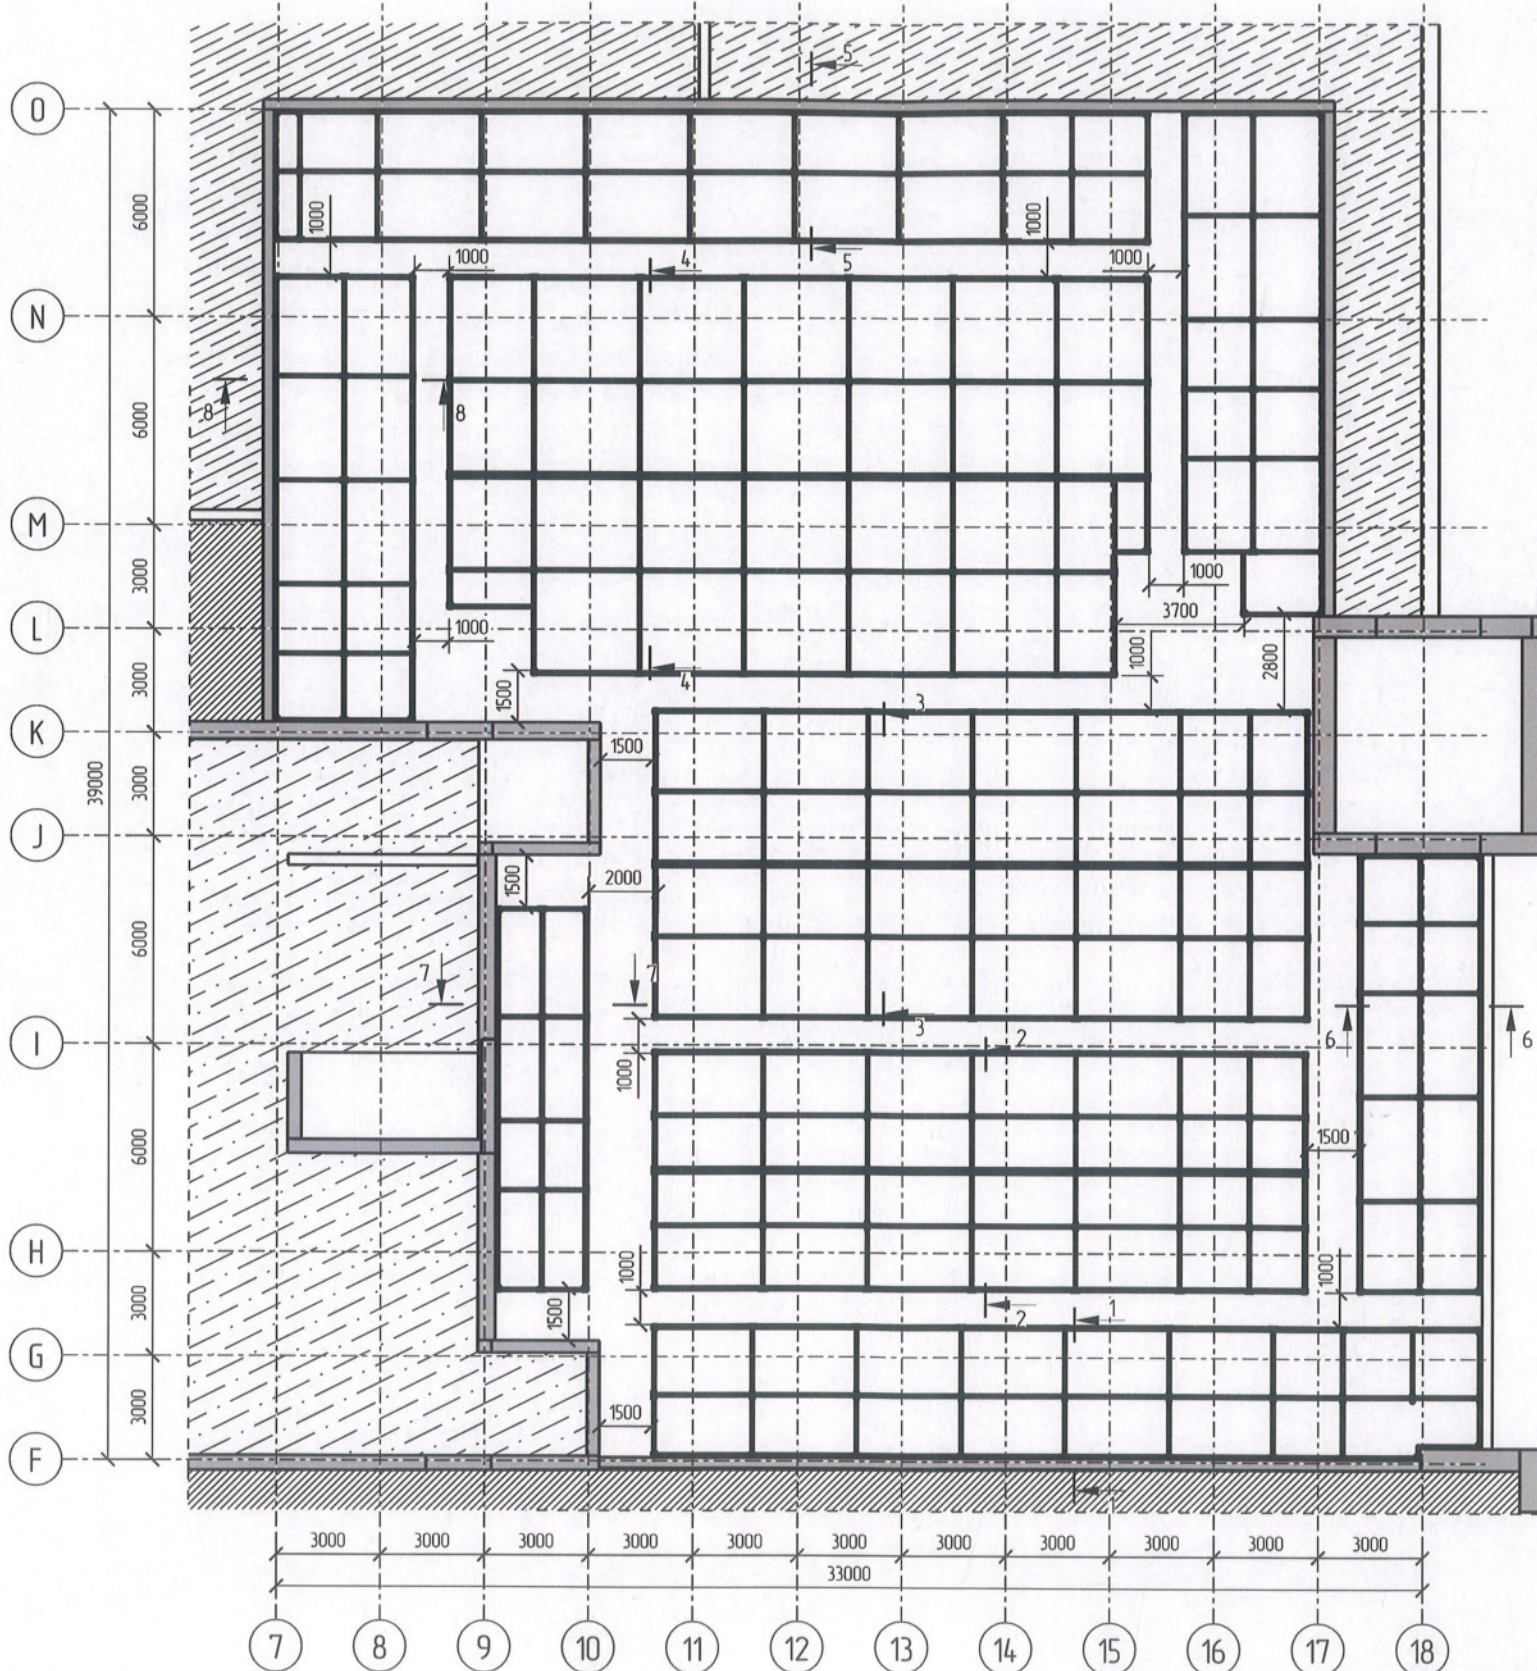




Nota:

- Distanța indicată pe plan este între profile.
- Distanța între profile metalice nu trebuie să fie mai mare decât 3m.
- Imbinarea profilelor prin sudură cap la cap.
- Catefele cordoanelor de sudură va fi grosimea minimă a pieselor care se sudează. (dar nu mai mică de 4mm)
- Lungimea cordoanelor de sudură se vor realiza pe tot perimetrul imbinării.

Certificator de proiecte nr. 004
CIOBANU EUGENIA
 Domeniile B.1,2,7
 Nr. de inregistrare a avizului
 Valabilitate de la 07.02.2018 pînă la 07.02.2023

Beneficiar: IP TEATRUL NATIONAL DE STAT "VASILE ALECSANDRI"						04-04.22 - CM				
						Reparatia capitala a acoperisului cladirii Teatrul National "Vasile Alecsandri" pe teren cu nr. cad. 0300304/28101, situat in mun. Balti piata Vasile Alecsandri 1				
Sch.	Cont.	Foiaia	N. Doc.	Semn.	Data	Teatrul National "Vasile Alexsandri"		Etapa	Foiaia	Foi
								PE	8	26
ISP.		Tarasova M.						SRL "ANDRIES ARHSTUDIO"		
Inginer		Cojocar A.				Zona 2				

Format: A2

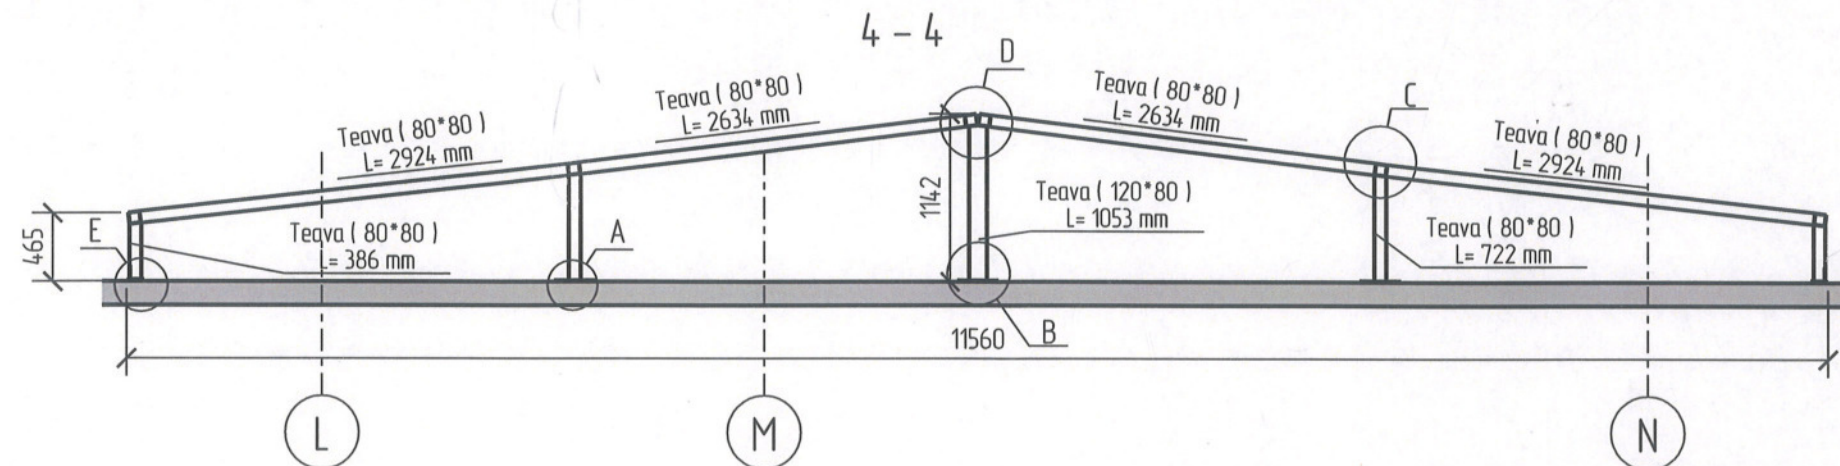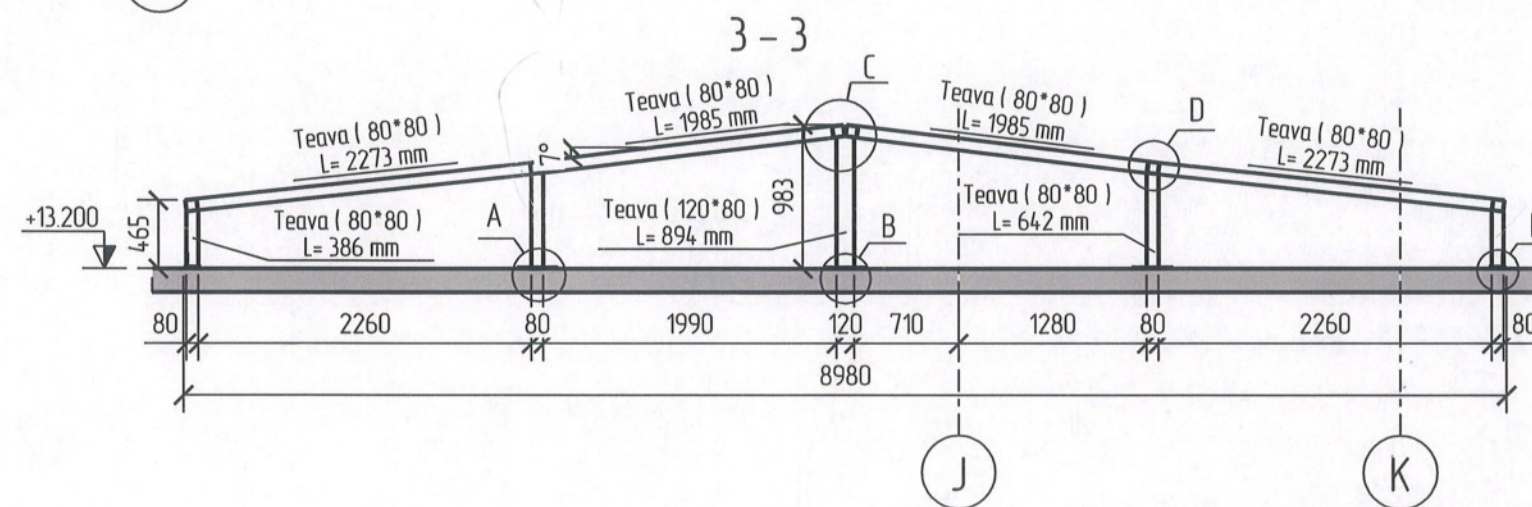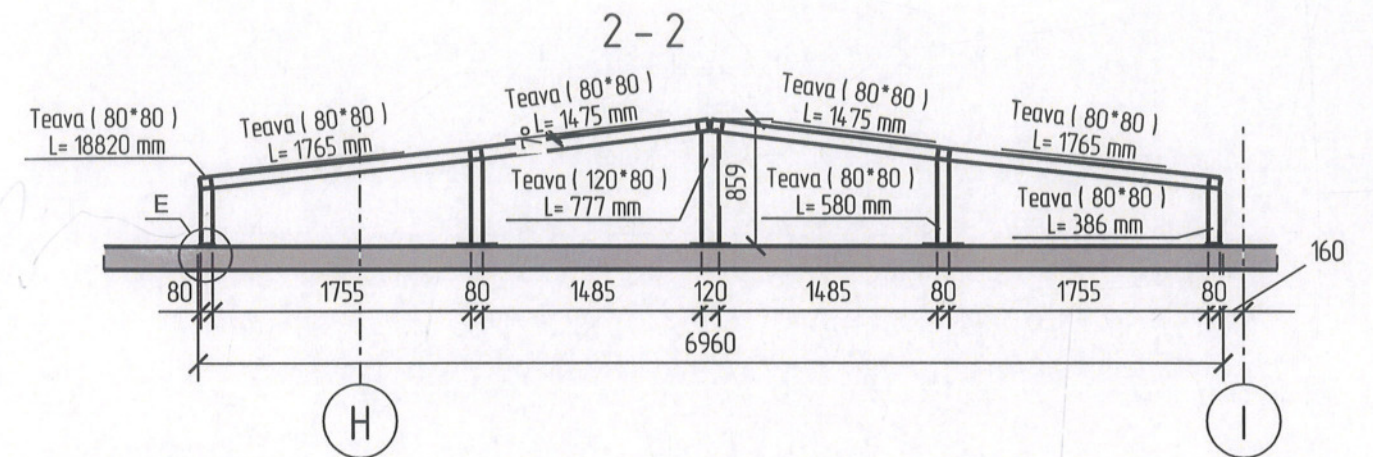

Verificator de proiecte nr. 004
CIOBANU EUGENIA
 Domeniile B.1,2,7
 Nr. de înregistrare a avizului
 Valabilă de la 07.02.2018 până la 07.02.2023

Nota: 19


1. Nod A, B, C, D vezi plansa 24.
2. Sudura ($t=4\text{mm}$) se va executa pe tot perimetru




Beneficiar: IP TEATRUL NATIONAL DE STAT "VASILE ALECSANDRI"						04-04.22 - CM					
						Reparatia capitala a acoperisului cladirii Teatrul National "Vasile Alecsandri" pe teren cu nr. cad. 0300304.281.01, situat in mun. Balti piata Vasile Alecsandri 1					
Sch.	Cont.	Foia	N. Doc	Semn.	Data	Teatrul National "Vasile Alexsandri"			Etapă	Foia	Foi
									PE	9	26
I.S.P.		Tarasova M.							S.R.L. "ANDRIES ARHSTUDIO"		
Inginer		Cojocar A.				Zona 2(Sec. 1-4)					

Format: A3


5-5

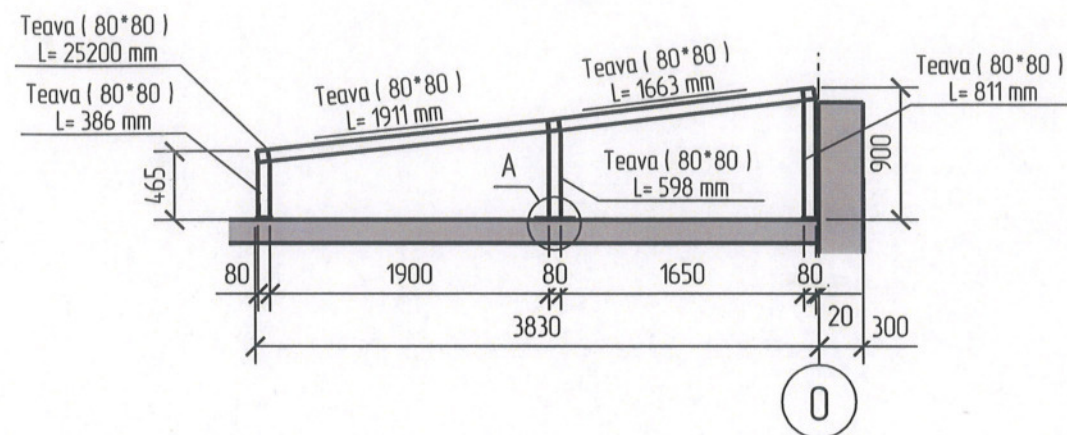


6-6

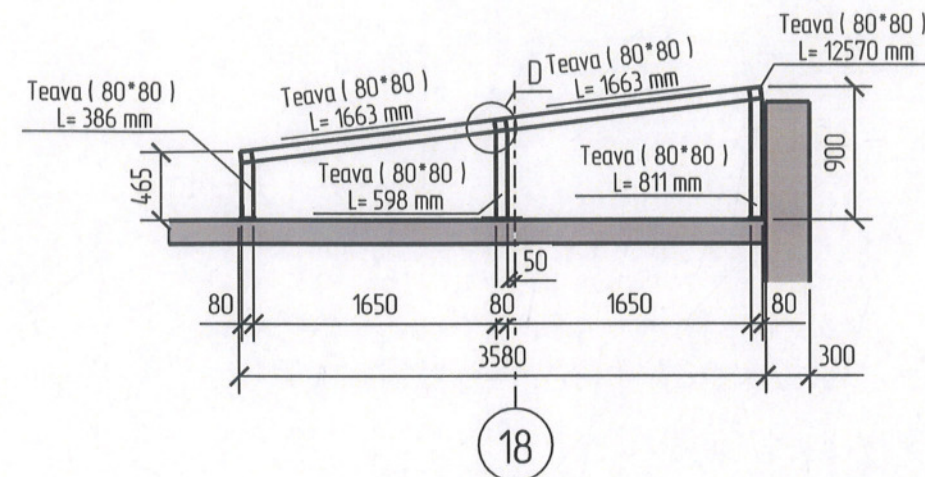

7-7

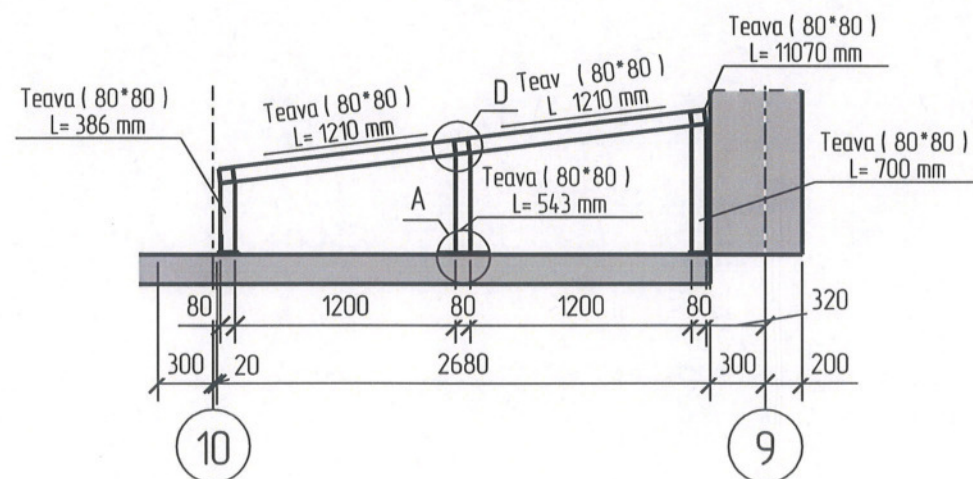

8-8

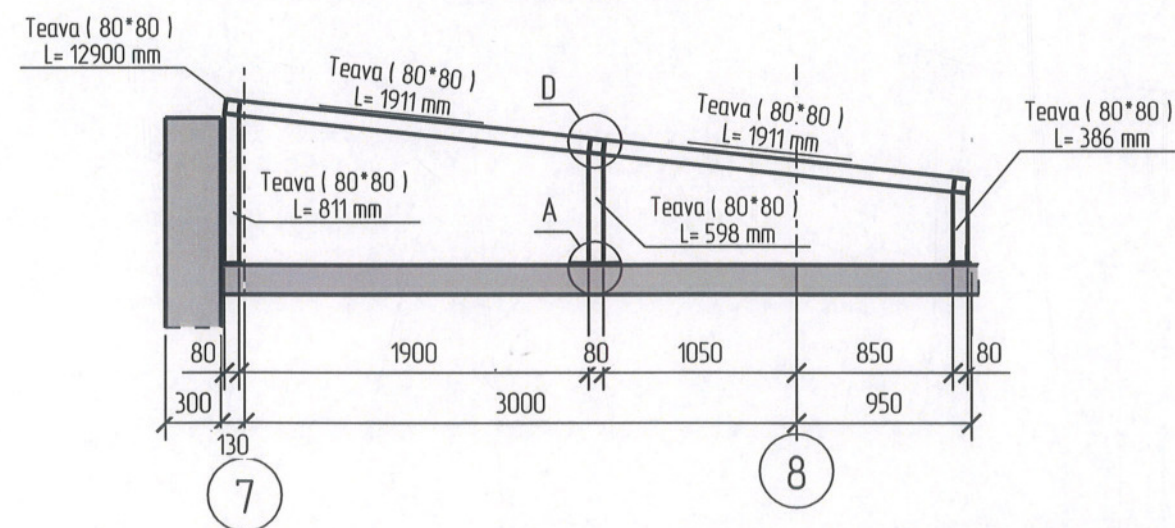

Nota:

1. Nod A, B, C, D vezi plansa 24.
2. Sudura (t=4mm) se va executa pe tot perimetru

Verificator de proiecte nr. 004
CIOBANU EUGENIA
 Domeniile B.1,2,7
 Nr. de inregistrare a avizului
 Valabilă de la 07.02.2018 până la 07.02.2023

Beneficiar: IP TEATRUL NATIONAL
 DE STAT "VASILE ALECSANDRI"

04-04.22 - CM

Reparatia capitala a acoperisului cladirii Teatrul National
 "Vasile Alecsandri" pe teren cu nr. cad. 0300304.281.01, situat
 in mun. Balti piata Vasile Alecsandri 1

Sch.	Cant.	Foia	N. Doc	Semn.	Data
I.S.P.		Tarasova M.			
Inginer		Cojocar A.			

Teatrul National
 "Vasile Alexsandri"

Etapă	Foia	Foi
PE	10	26

Zona 2(Sec. 5-8)

S.R.L.
 "ANDRIES ARHSTUDIO"

Format: A3

Aprobat

Intocuirea Nr. inv.

Semnatura si data

Nr. inv. original



[illegible]


- Distanța indicată pe plan este între profile.
- Distanța între profile metalice nu trebuie să fie mai mare decât 3m.
- Îmbinarea profilelor prin sudură cap la cap.
- Catetele cordoanelor de sudură va fi grosimea minimă a pieselor care se sudează (dar nu mai mică de 4mm)
- Lungimea cordoanelor de sudură se vor realiza pe tot perimetrul îmbinării.



Nr. inv. original	Semnatura si data	Inlocuirea Nr. inv.	Aprobat

Format: A3

Plan acoperis, zona 4
1:120

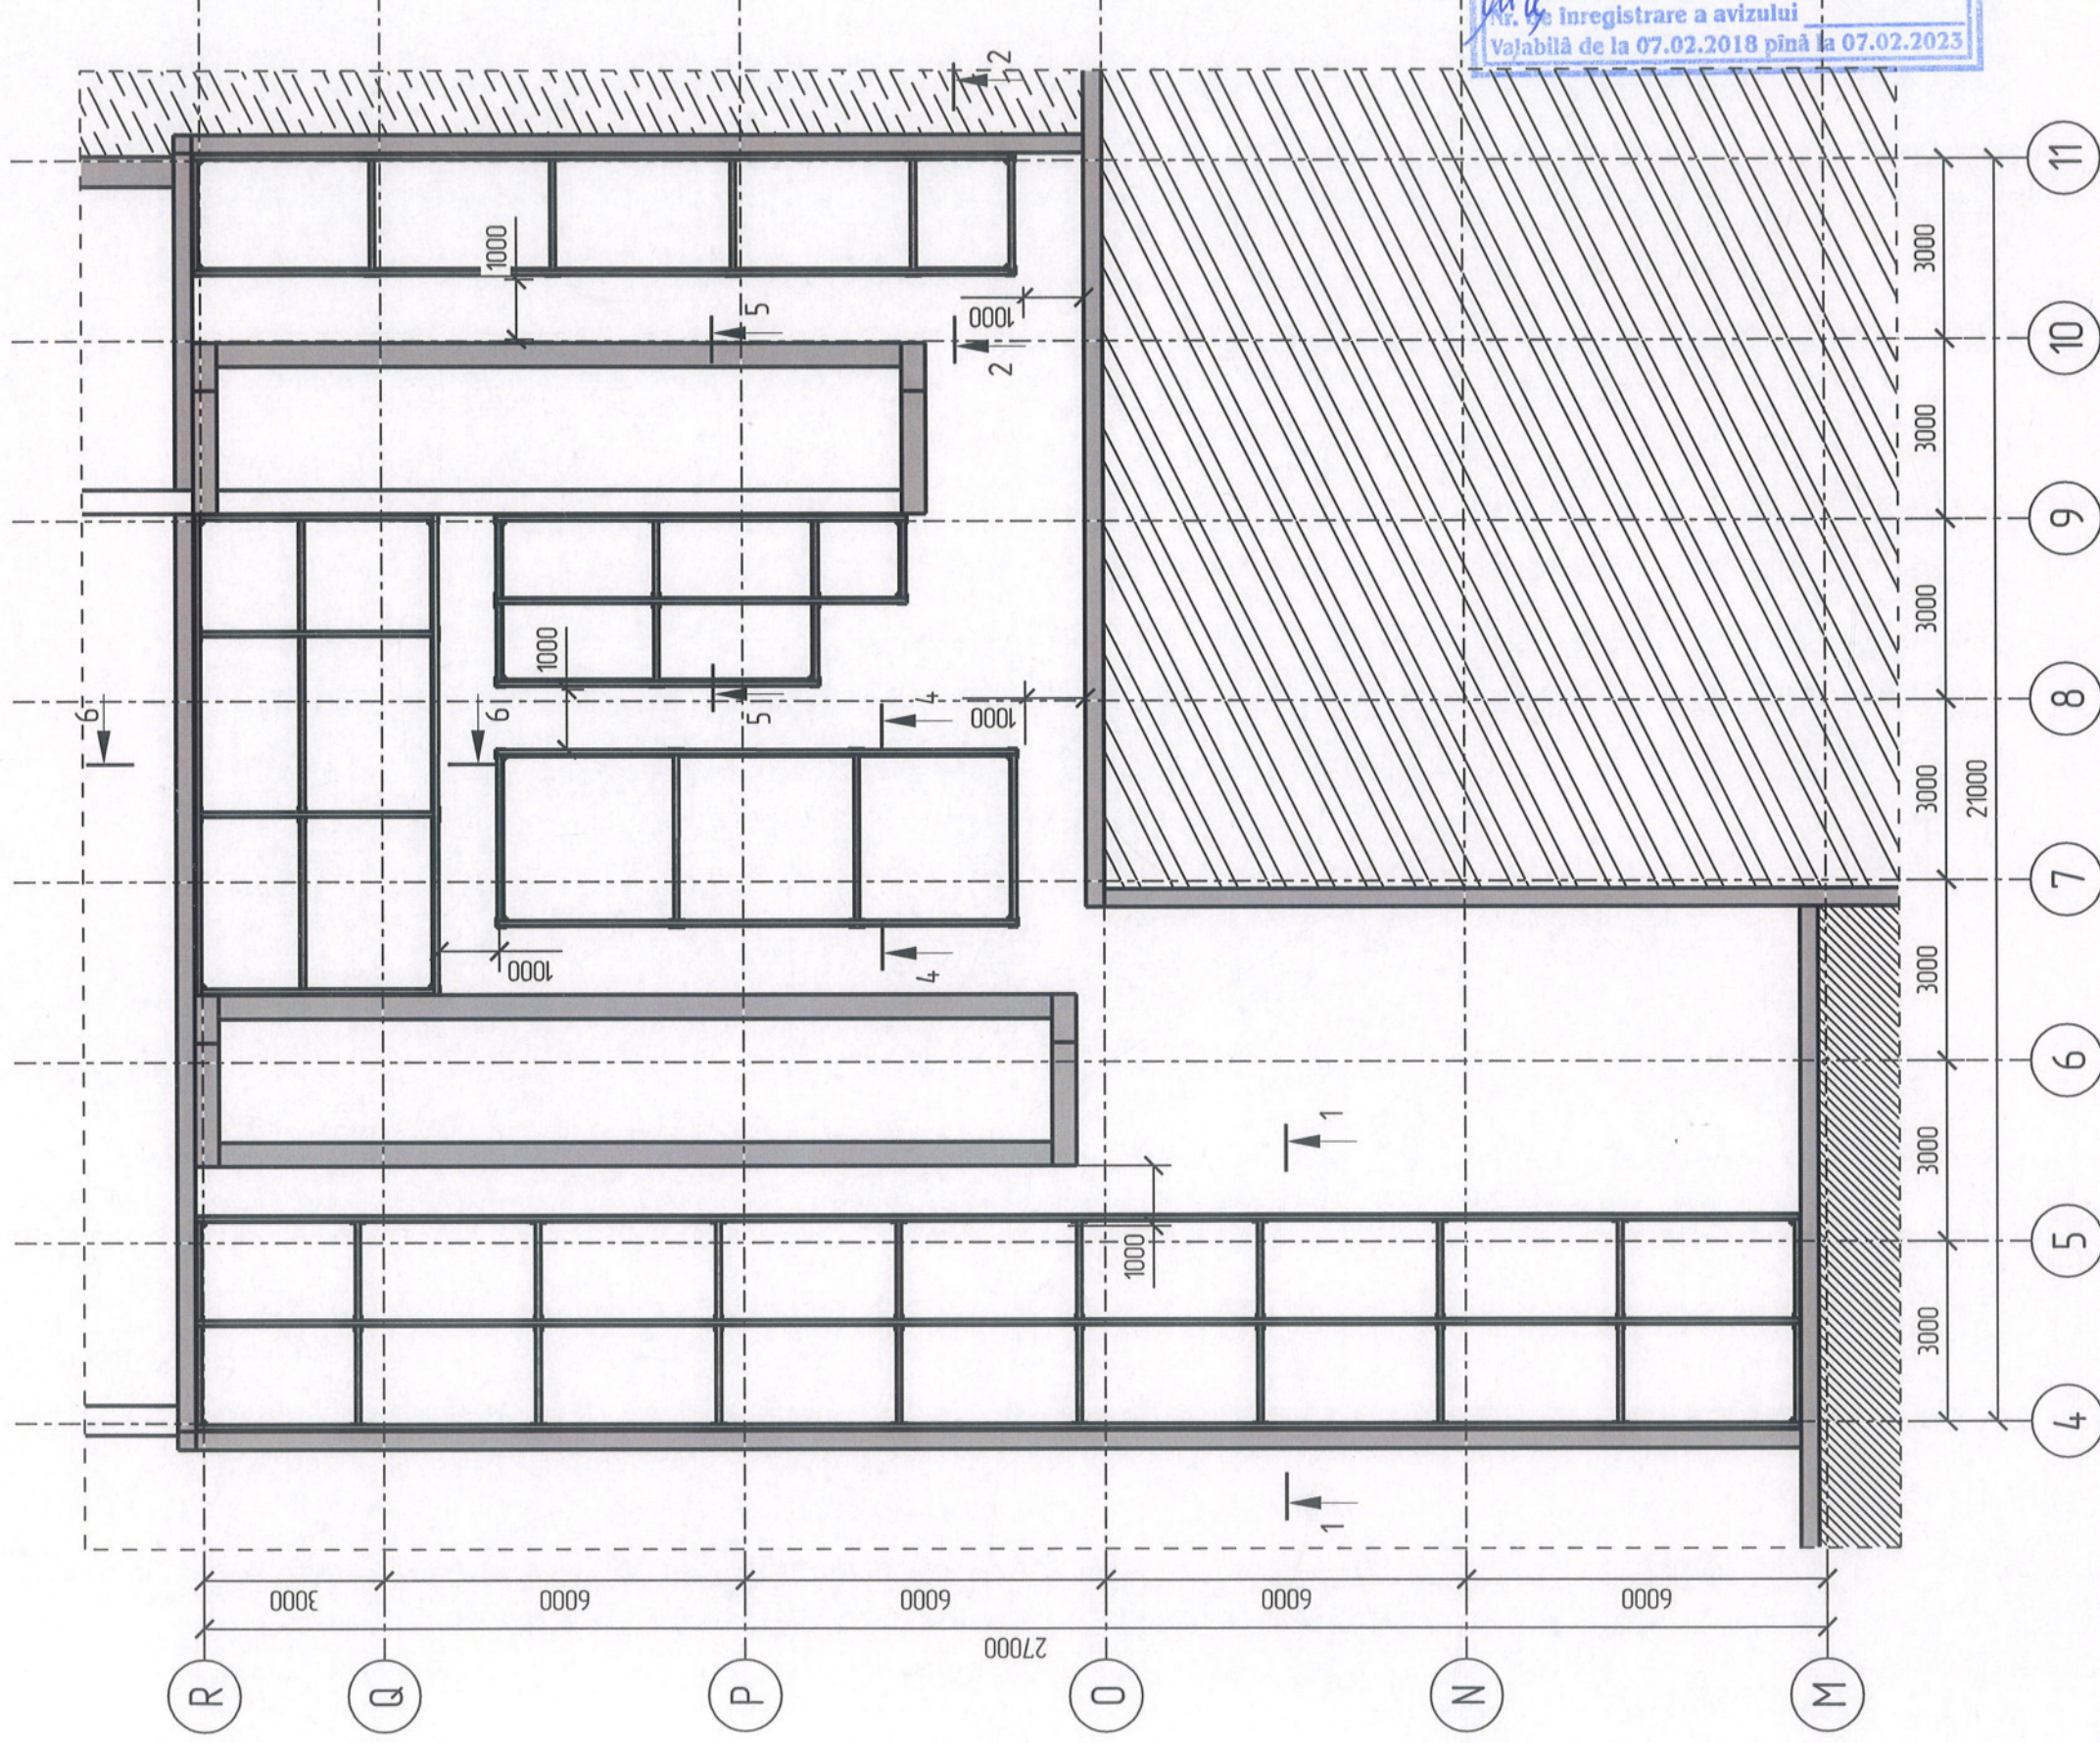

Nota:

- Distanța între profile metalice nu trebuie să fie mai mare decât 3m.
- Imbinarea profilelor prin sudură cap la cap.
- Cătețele cordoanelor de sudură va fi grosimea minimă a pieselor care se sudează (dar nu mai mică de 4mm)
- Lungimea cordoanelor de sudură se vor realiza pe tot perimetrul imbinării.

Beneficiar: IP TEATRUL NATIONAL
DE STAT "VASILE ALECSANDRI"

04-04.22 - CM

Reparația capitală a acoperișului clădirii Teatrul Național
"Vasile Alecsandri" pe teren cu nr. cad. 0300304.28101, situat
în mun. Bălți piața Vasile Alecsandri 1



Sch.	Cant.	Foaiă	N. Doc. Semn.	Data
ISP.		Tarasova M.		
Inginer		Cajacov A.		

Teatrul Național
"Vasile Alecsandri"

Zona 4

S.R.L.
"ANDRIES ARHSTUDIO"

Format: A3





19

- 

Beneficiar: IP TEATRUL NATIONAL DE STAT "VASILE ALECSANDRI"						04-04.22 - CM				
						Reparatia capitala a acoperisului cladirii Teatrul National "Vasile Alecsandri" pe teren cu nr. cad. 0300304.281.01, situat in mun. Balti piata Vasile Alecsandri 1				
Sch.	Cont.	Foiaia	N. Doc	Semn.	Data					
						Teatrul National "Vasile Alexsandri"		Etapa	Foiaia	Foi
								PE	14	26
I.S.P.		Tarasova M.								
Inginer		Cojocar A.								
						Zona 4(Sec. 1-3)		S.R.L. "ANDRIES ARHSTUDIO"		

Format: A3

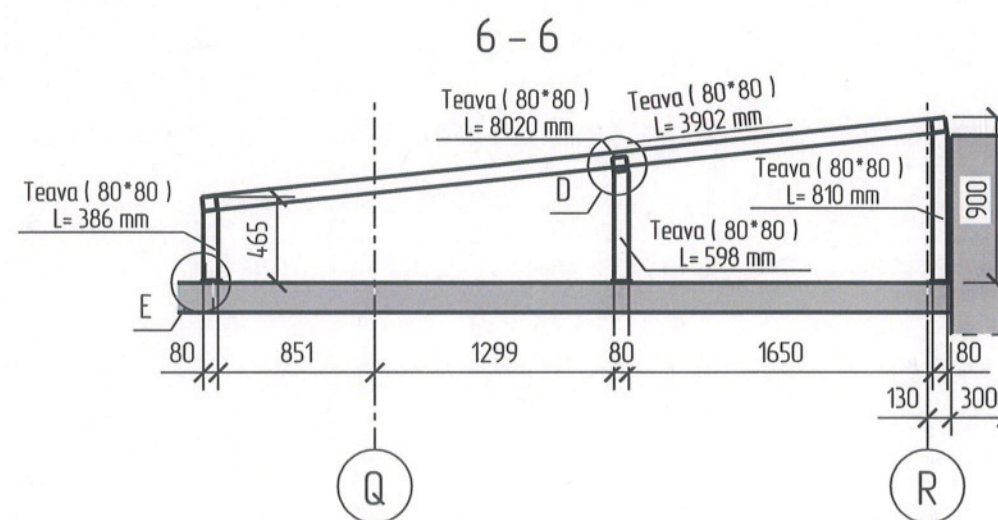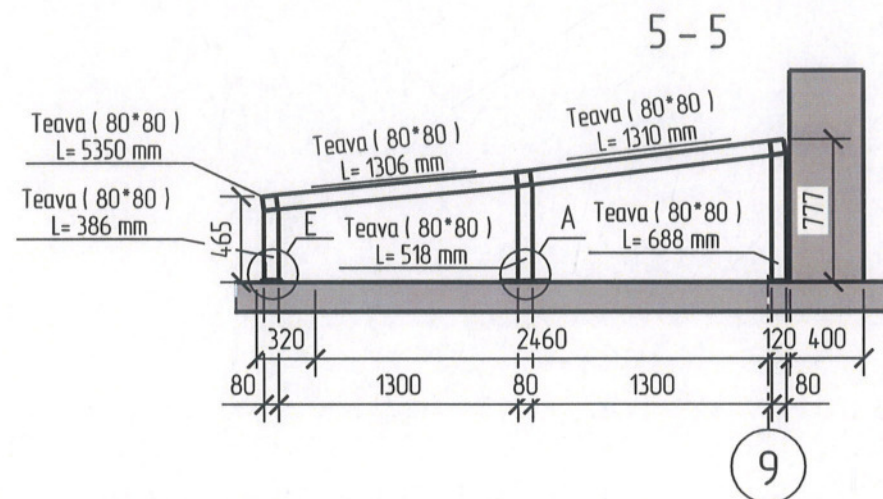

1. Nod A, B, C, D vezi plansa 24.
2. Sudura ($t=4\text{mm}$) se va executa pe tot perimetru

Verificator de proiecte nr. 004
CIOBANU EUGENIA
eliberat **Domeniile B.1,2,7**
Nr. de înregistrare a avizului
Valabilă de la 07.02.2018 până la 07.02.2023

Beneficiar: IP TEATRUL NATIONAL DE STAT "VASILE ALECSANDRI"						04-04.22 - CM					
						Reparatia capitala a acoperisului cladirii Teatrul National "Vasile Alecsandri" pe teren cu nr. cad. 0300304.28101, situat in mun. Balti piata Vasile Alecsandri 1					
Sch.	Cont.	Foia	N. Doc	Semn.	Data	Teatrul National "Vasile Alexsandri"			Etapă	Foia	Foi
									PE	15	26
I.S.P.	Tarasova M.					Zona 4(Sec. 4-6)			S.R.L. "ANDRIES ARHSTUDIO"		
Inginer	Cojocar A.										

Format: A3

Aprobat


Inlocuirea Nr. inv.

Semnatura si data

Nr. inv. original



Plan acoperis, zona 5
1:120

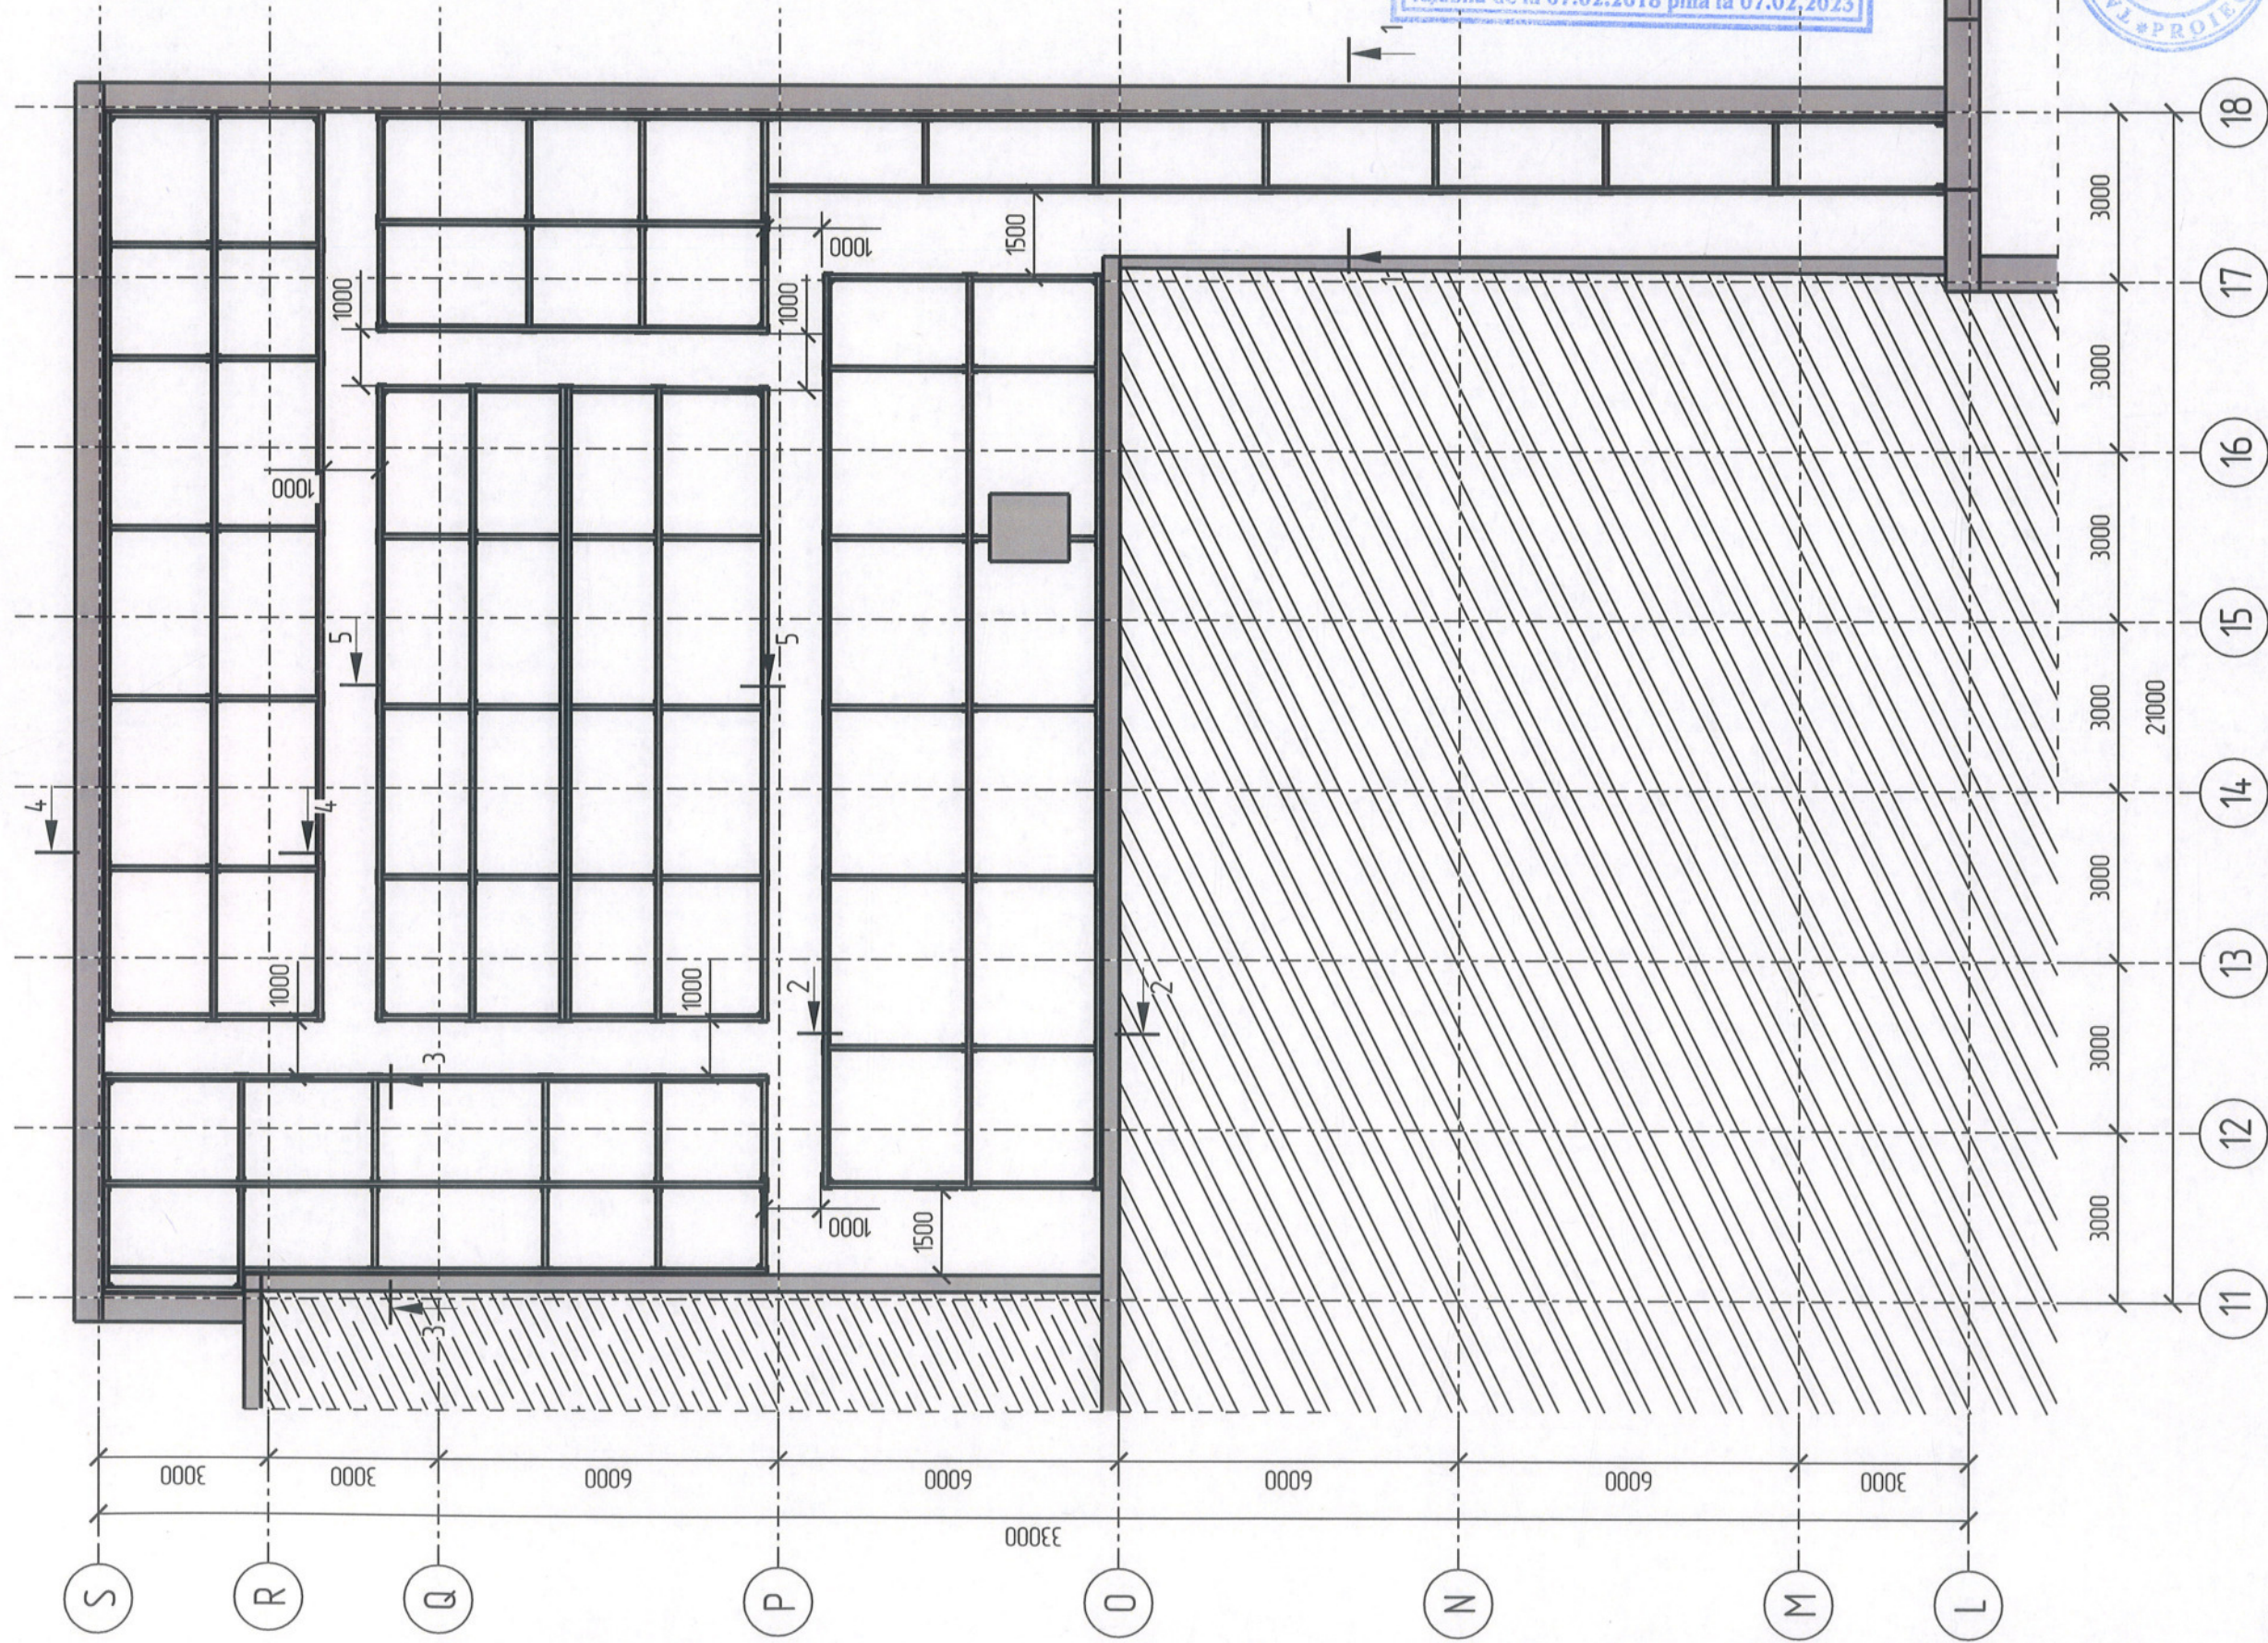

Verificator de proiecte nr. 004
CIOBANU EUGENIA
Domeniile B.1,2,7
Nr. de inregistrare a avizului
Valabilă de la 07.02.2018 până la 07.02.2023



- Nota:
- Distanța indicată pe plan este între profile.
 - Distanța între profile metalice nu trebuie să fie mai mare decât 3m.
 - Îmbinarea profilelor prin sudură cap la cap.
 - Cătefele cordoanelor de sudură va fi grosimea minimă a pieselor care se sudează (dar nu mai mică de 4mm)
 - Lungimea cordoanelor de sudură se vor realiza pe tot perimetrul îmbinării.




Beneficiar: IP TEATRUL NATIONAL DE STAT "VASILE ALECSANDRI"			
Sch.	Cont.	Foiaia N. Doc Semn.	Data
I.S.P.		Tarasova M.	
Inginer		Cojocar A.	

04-04.22 - CM

Reparația capitală a acoperișului clădirii Teatrul Național
"Vasile Alecsandri" pe teren cu nr. cad. 0300304.28101, situat
în mun. Bălți piața Vasile Alecsandri 1

Teatrul Național "Vasile Alecsandri"		Etapa	Foiaia	Foi
		PE	16	26
Zona 5		S.R.L. "ANDRIES ARHSTUDIO"		

Nr. inv. original		Semnătura și data	Intocuirea Nr. inv.	Aprobat

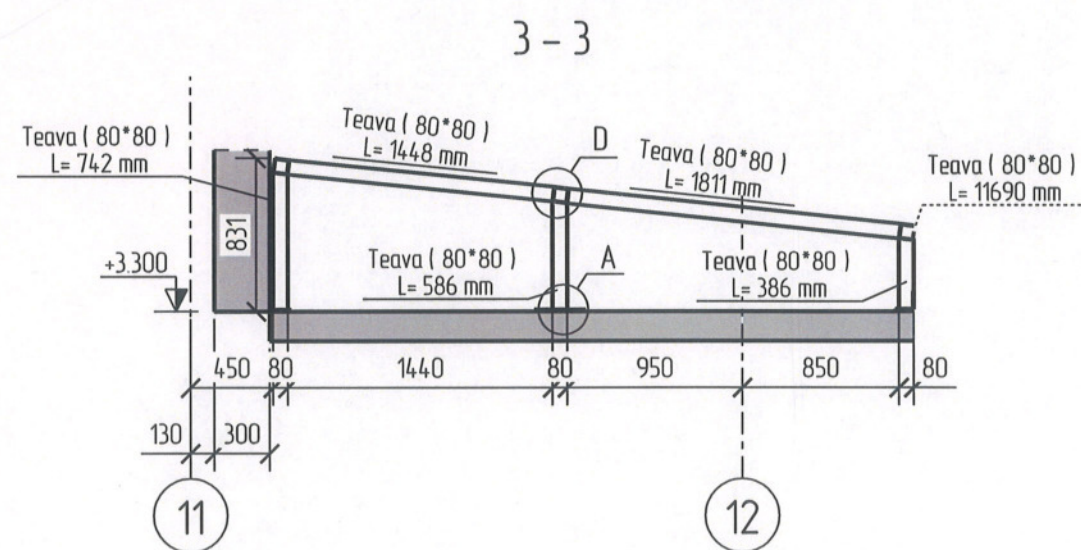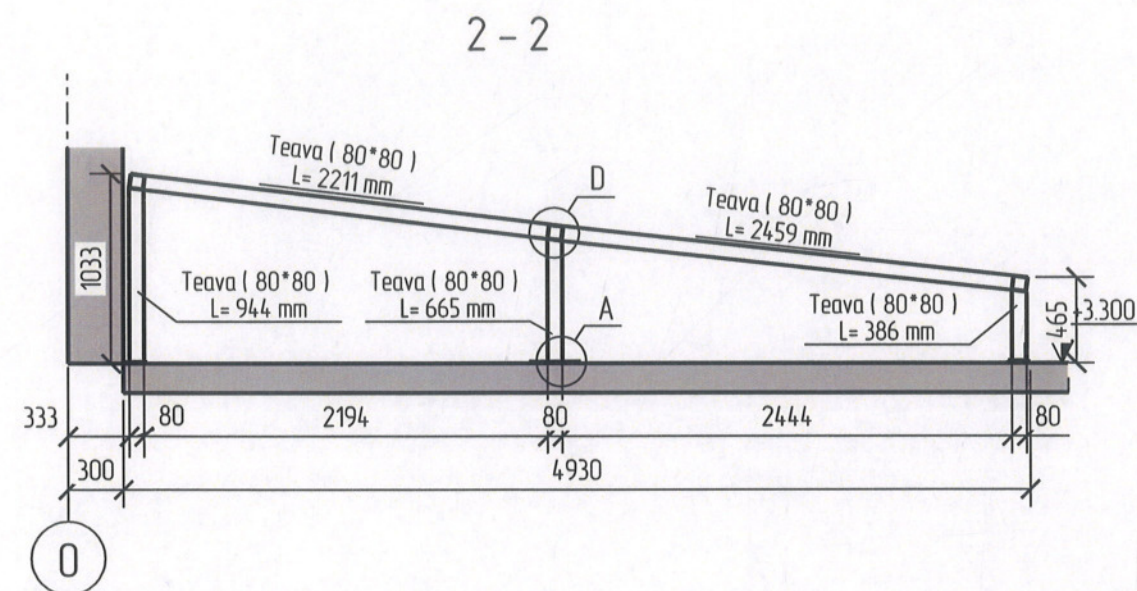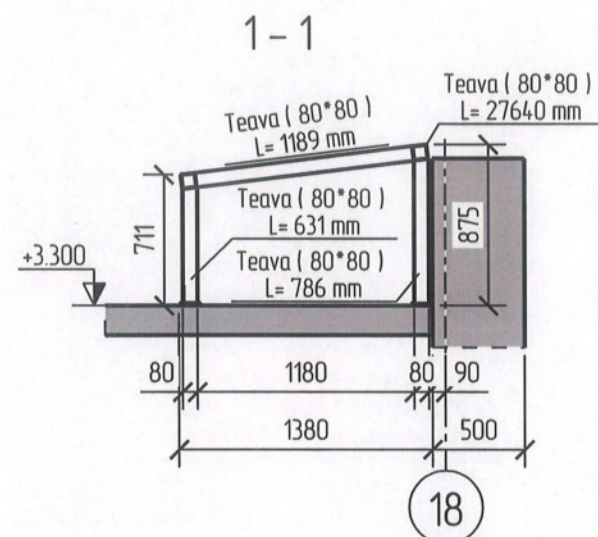

Nota:

1. Nod A, B, C, D vezi planşa 24.
2. Sudura (t=4mm) se va executa pe tot perimetru

Beneficiar: IP TEATRUL NATIONAL DE STAT "VASILE ALECSANDRI"						04-04.22 - CM			
						Reparatia capitala a acoperisului cladirii Teatrul National "Vasile Alecsandri" pe teren cu nr. cad. 0300304.281.01, situat in mun. Balti piata Vasile Alecsandri 1			
Sch.	Cant.	Foia	N. Doc	Semn.	Data	Teatrul National "Vasile Alexsandri"	Etapa	Foia	Foi
							PE	17	26
I.S.P.	Tarasova M.					Zona 5(Sec. 1-3)	S.R.L. "ANDRIES ARHSTUDIO"		
Inginer	Cojocar A.								



Nr. inv. original	Semnatura si data	Intocuirea Nr. inv.	Aprobat