


Îmbinare cu coala 94

Rețea de apă.  
Plan. Scara 1:500

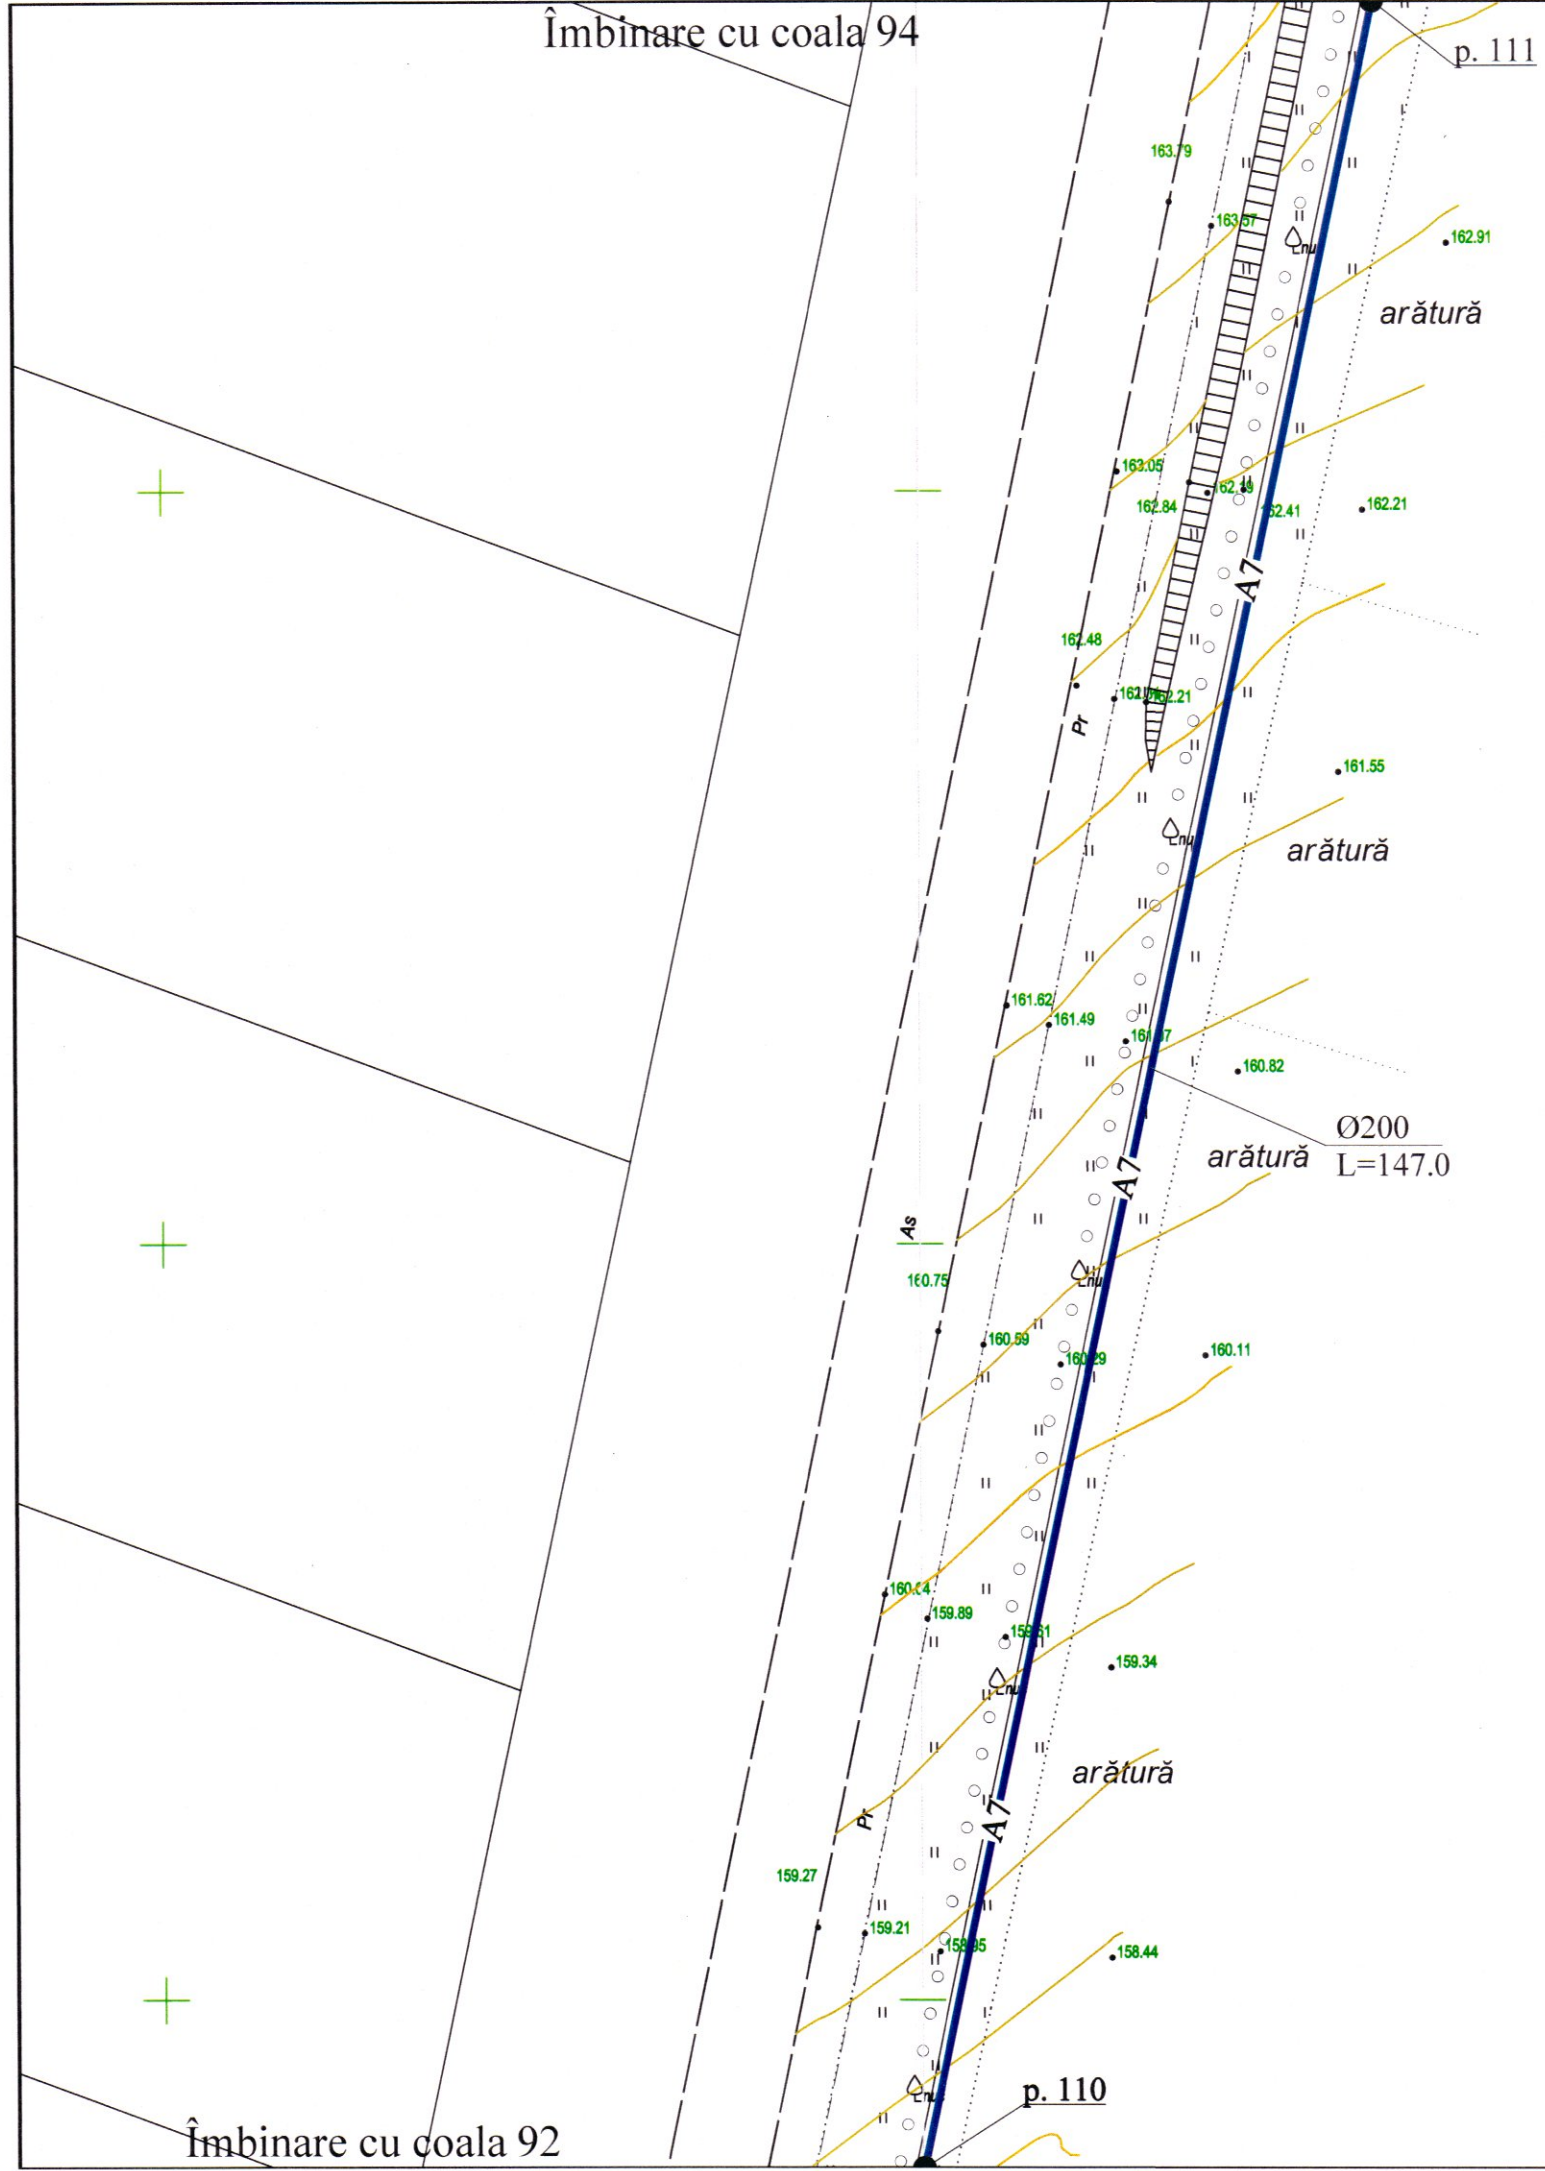

Verificator de proiecte 039  
**Erhan Maria**  
Domeniile C.1.  
Nr. de înregistrare a avizului 16/2.04.22  
Valabil de la 21.01.2020 până la 21.01.2025

*[Handwritten signature]*



REPUBLICA MOLDOVA Consiliul raional Glodeni						68/15.12.2021 - AE			
						Aducțiunea de apă spre satele Clococenii Vechi, Cajba, Dușmani, Hîjdieni și orașul Glodeni, raionul Glodeni			
Mod	Nr. par	Coala	Nr. doc.	Semnătura	Data	Rețele exterioare de apă	Faza	Coala	Coli
							PE	93	
Spec. prin.	V. Virlan			<i>[Signature]</i>	16/2.04.22	Rețea de apă. Plan. Scara 1:500	"ACAN PROIECT" S.R.L. mun. Chișinău, 2022		
Efectuat	A. Lungu			<i>[Signature]</i>					

Îmbinare cu coala 92