



Plan de amplasare la sol

Fragment dintr-o secțiune de drum (satelit)

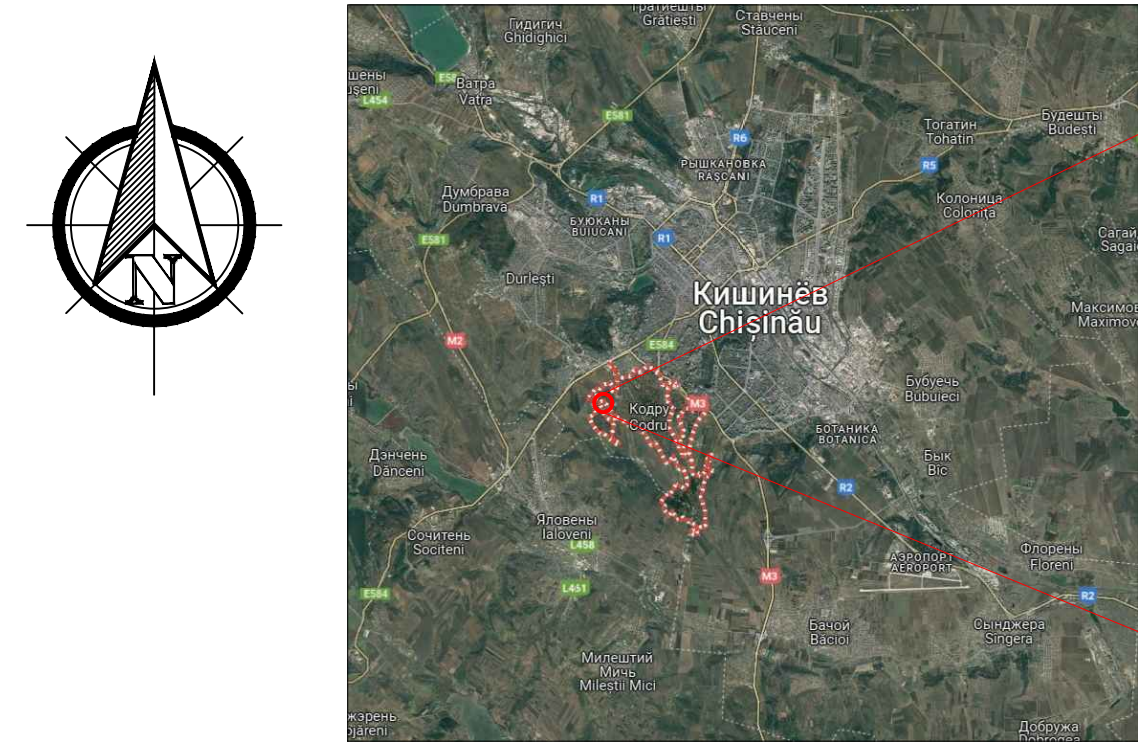

Sector de drum public local "vieve"

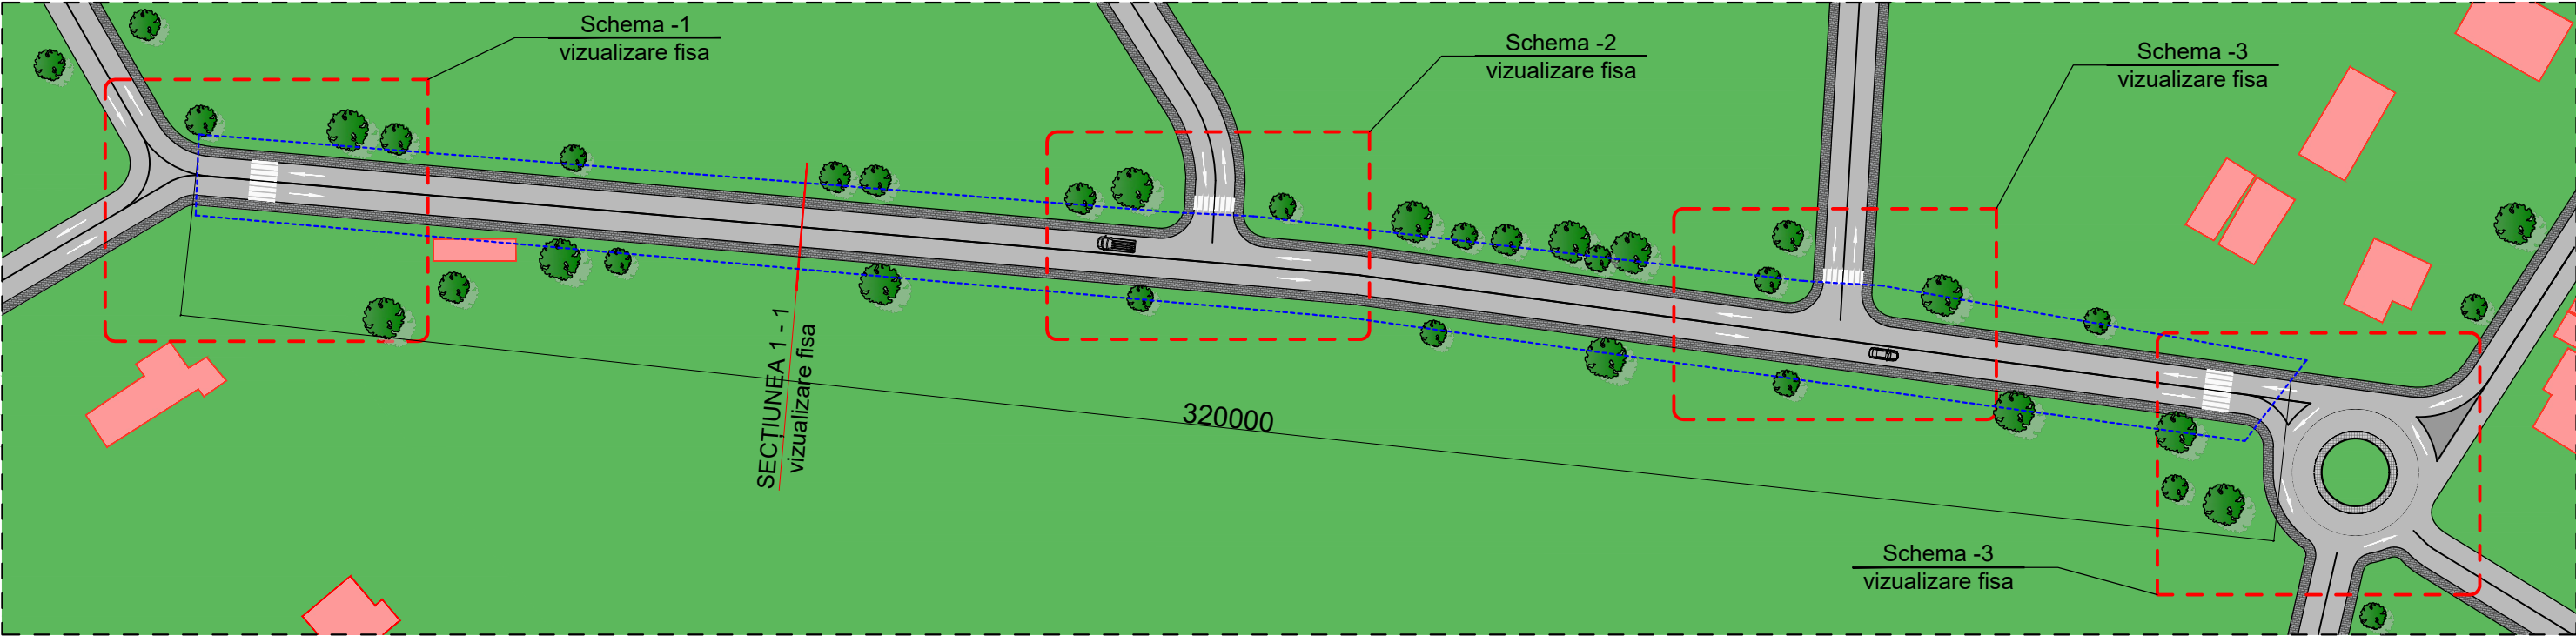

LEGENDĂ:

- Spații verzi (gazon)
-
- Suprafața drumului asfaltat

Acoperire din piatră de pavaj din betonDirecția circulațieiClădiri și structuri existenteCopaci și arbuști

				Nr. PCV01/2024		
				Reabilitarea si reconstruire a drumului public local din unitatea administrativa a or. Codru str. Prepelitei		
Funcția	Semn.	Semn.	Data	Detalierea elementului partii carosabile	Stadia	Coala
					PL	Coli
Elaborat	Badrajan V.			Profil transversal	SRL "Via Veritas Project"	