


Plan amplasarea capriorilor. sc 1:100

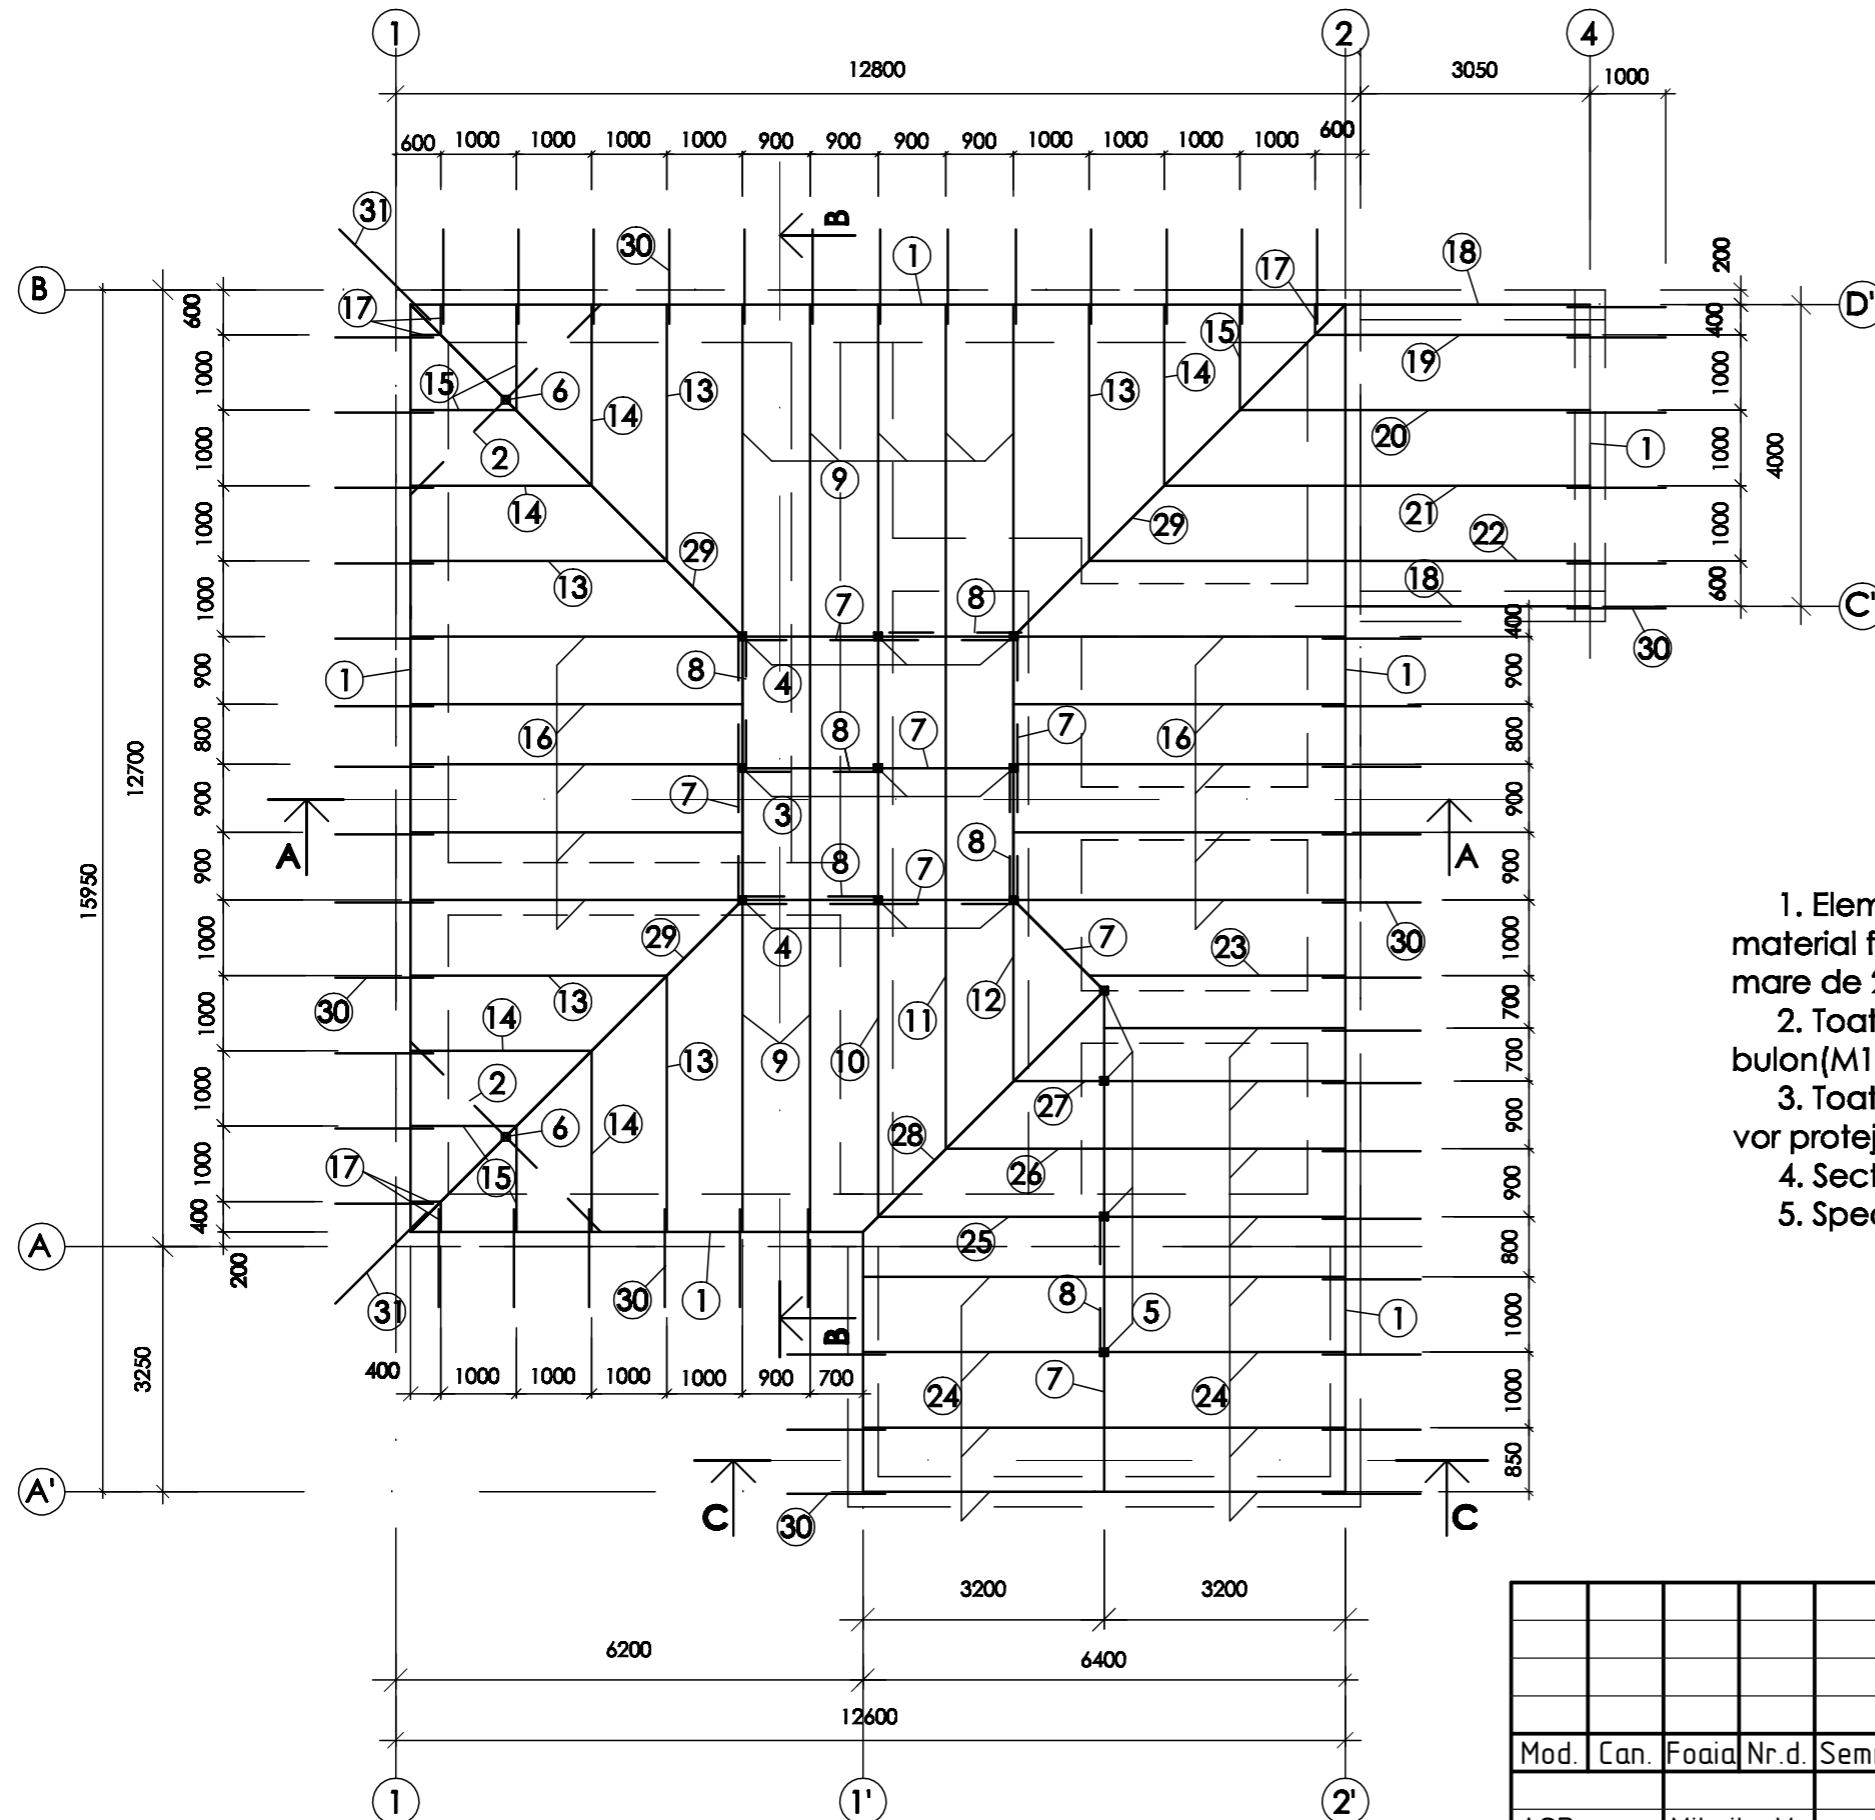

1. Elementele constructive ale acoperisului se executa din material forestier (pin, brad sau alte foioase)cu umiditatea nu mai mare de 20%.
2. Toate imbinarile cu buloane de executat cu ajutorul saibei de bulon(M10).
3. Toate elementele din lemn ale sarpantei se vor antiseptica si se vor proteja impotriva putrezirii si arderii cu antipirent.
4. Sectiunile A-A, B-B, C-C vezi plansa nr.
5. Specificatia materialelor vezi plansa nr.

Nr.inve.a.orig. Data si semnatura Nr.inve.schim.

						OBIECTIV NR. - 20.02-D/20-SAC			
						Reparatia cladirii cu nr. cadastral 412810932, gazificarea si aprovizionarea cu energie electrica din s. Gaspar, r-ul Edinet			
Mod.	Can.	Foia	Nr.d.	Semnat.	Data	Reparatia cladirii	faza	plansa	planse
ASP		Mihaila V.			05.20		PE	40	
ISP		Hihlat E.			05.20				
Elaborat		Ciobanu V.			05.20	Plan amplasarea capriorilor	SRL "Geo-Cad-Proiect" mun. Balti		