


**PLAN DE AMPLASARE A REȚELEI
de canalizare menajer-fecaloidă, str.Dumbrava**

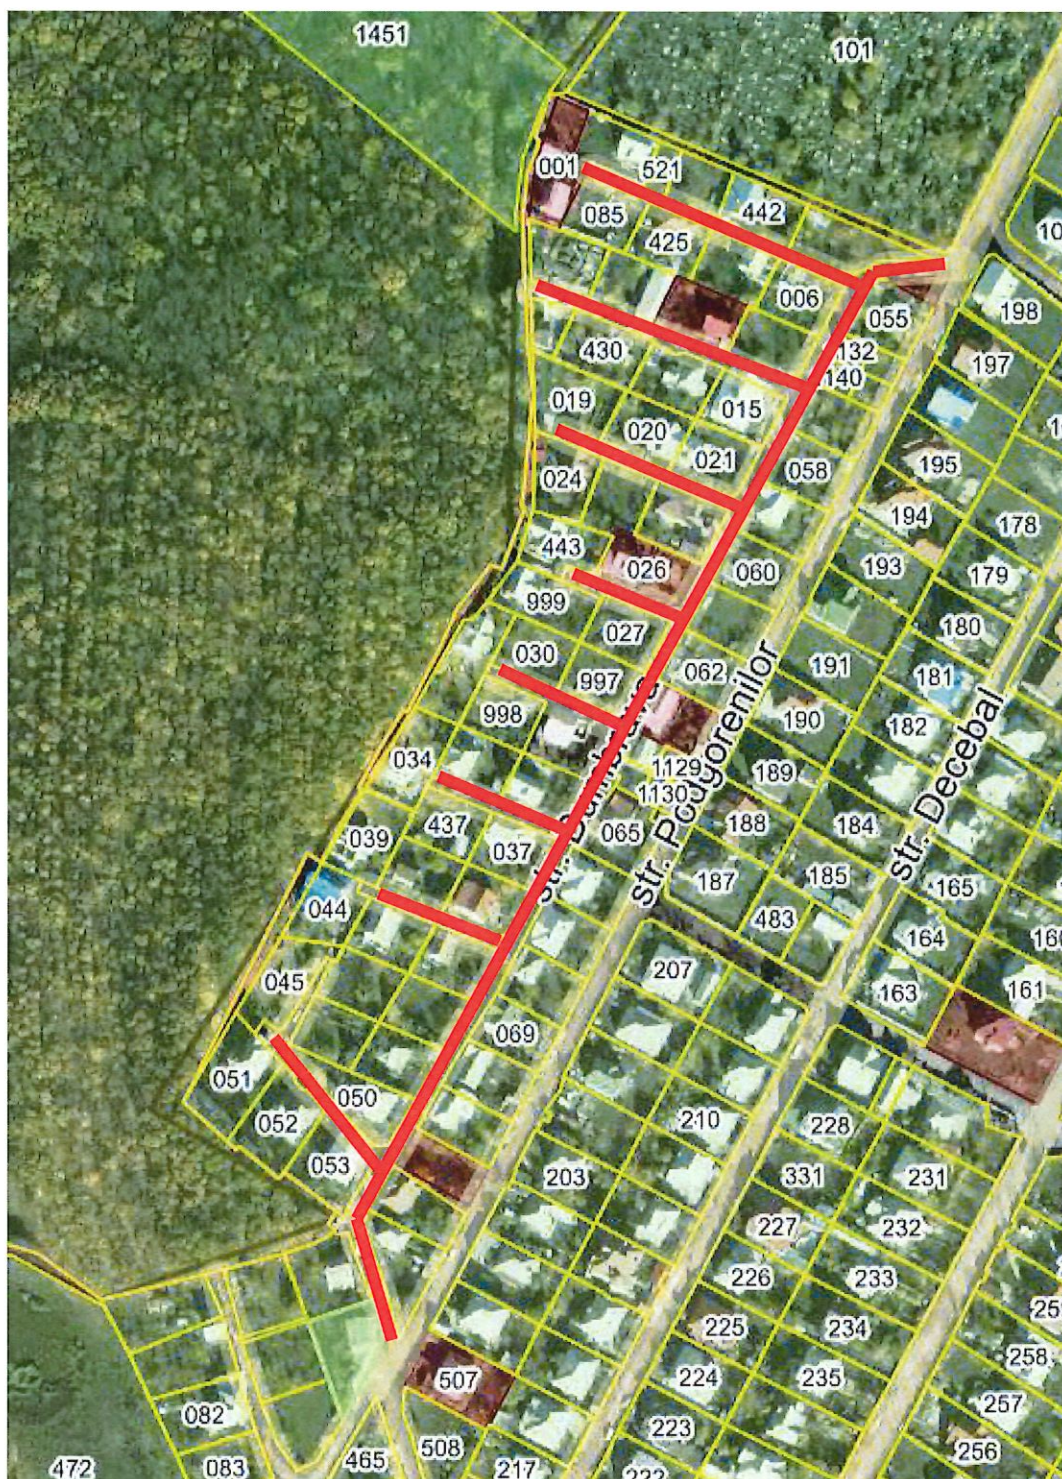

Specialist în amenajarea teritoriului
Casapu Sergiu _____